



Emplaçament e: 1/1000

Direcció: Carrer d'Aragó, 616 - 636 (Sant Martí)  
 Referència Cadastral: 2448205DF3824G  
 Coordenades UTM-ETRS89 (m): 432.280,374; 4.584.649,826

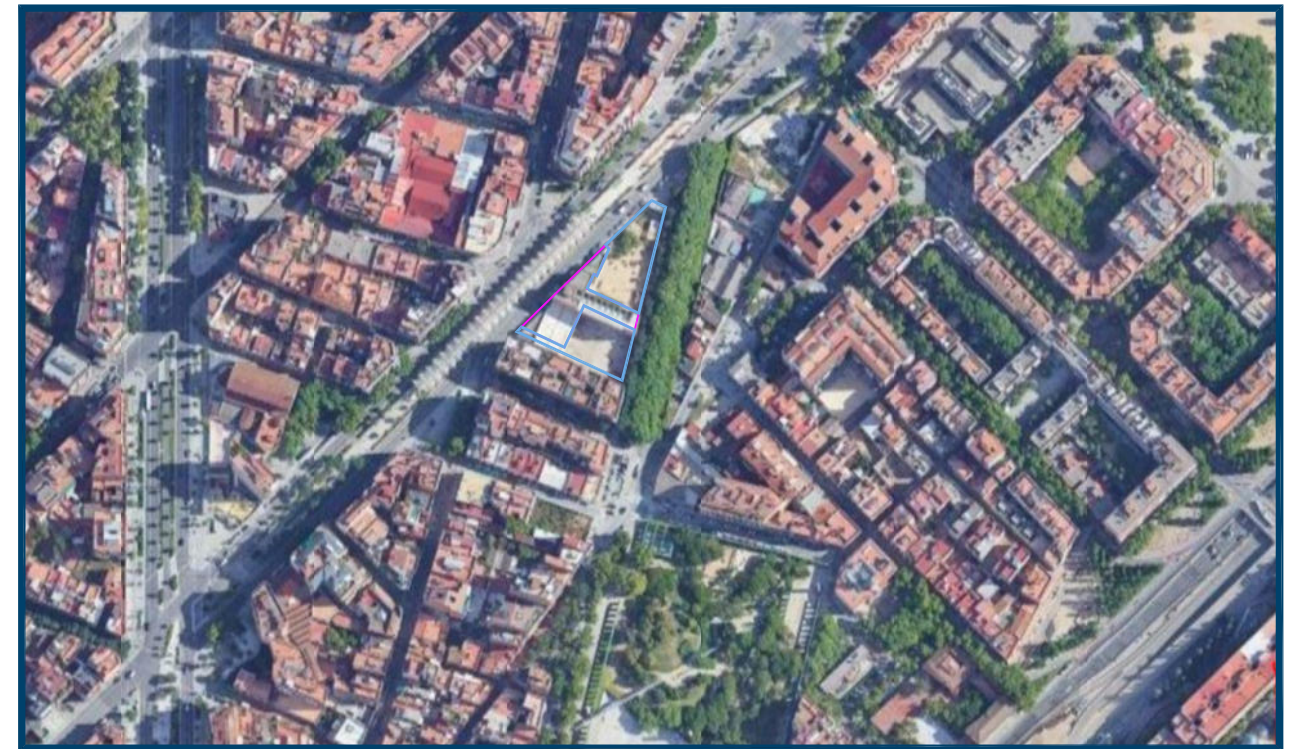

Fotografia Aèria

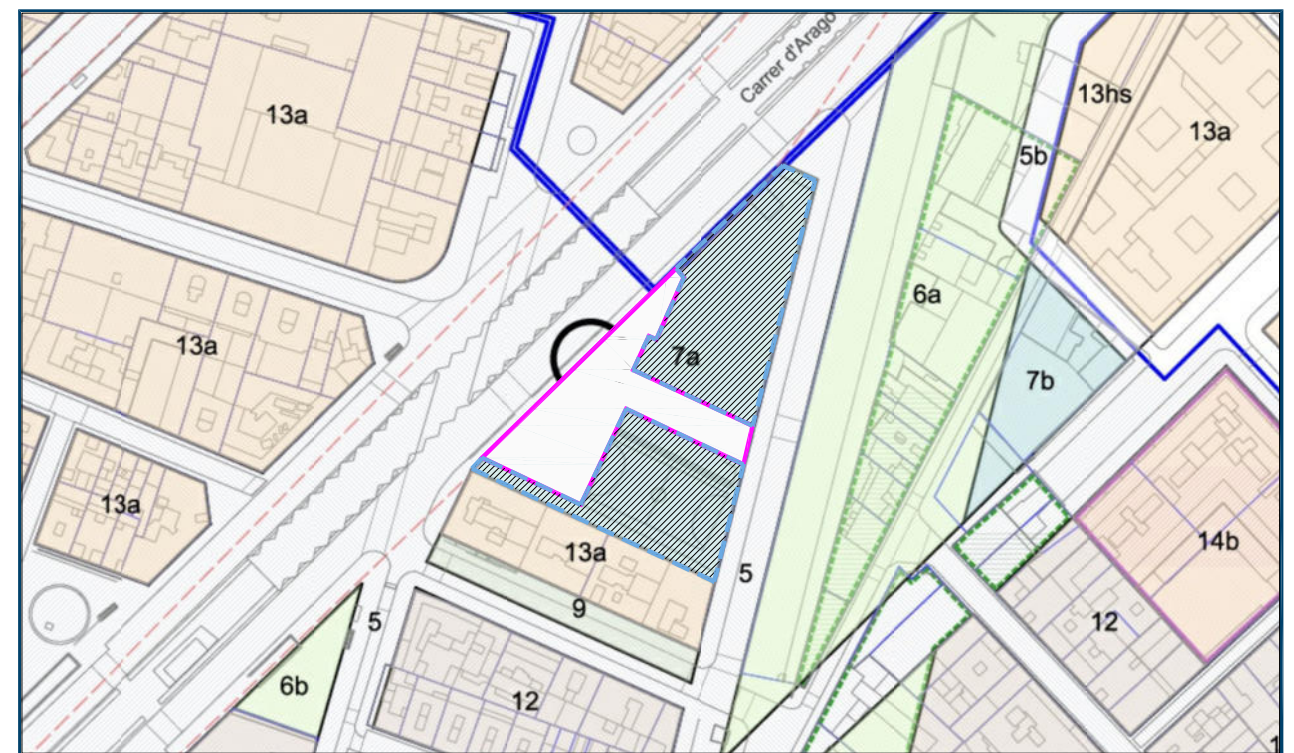

Situació e: 1/2000

**REDACTOR DEL PROJECTE:**

EPTISA  
 José Luis Pérez Albà Col·l. 33.352-2  
 Ester Lagunas Prieto Col·l. 29.921-9

ACTUALITZACIÓ xxxxxxxxxxxx

Revisat: Xxxxx Dibuixat: Xxxxx



**ESCOLA LA RAMBLETA DEL CLOT  
 TRANSFORMEM ELS PATIS 2023**

Plànol: ESTAT ACTUAL  
 Escales: A-3: 1/1000, A-1: 1/ 500  
 Adreça: C/ Aragó, 620  
 Districte: Sant Martí 08020  
 Data: Gener-2023

Direcció d'Equipaments Educatius

Plànol n.  
**OC-01**



A



B



C



D



E



F



G




H



I



J

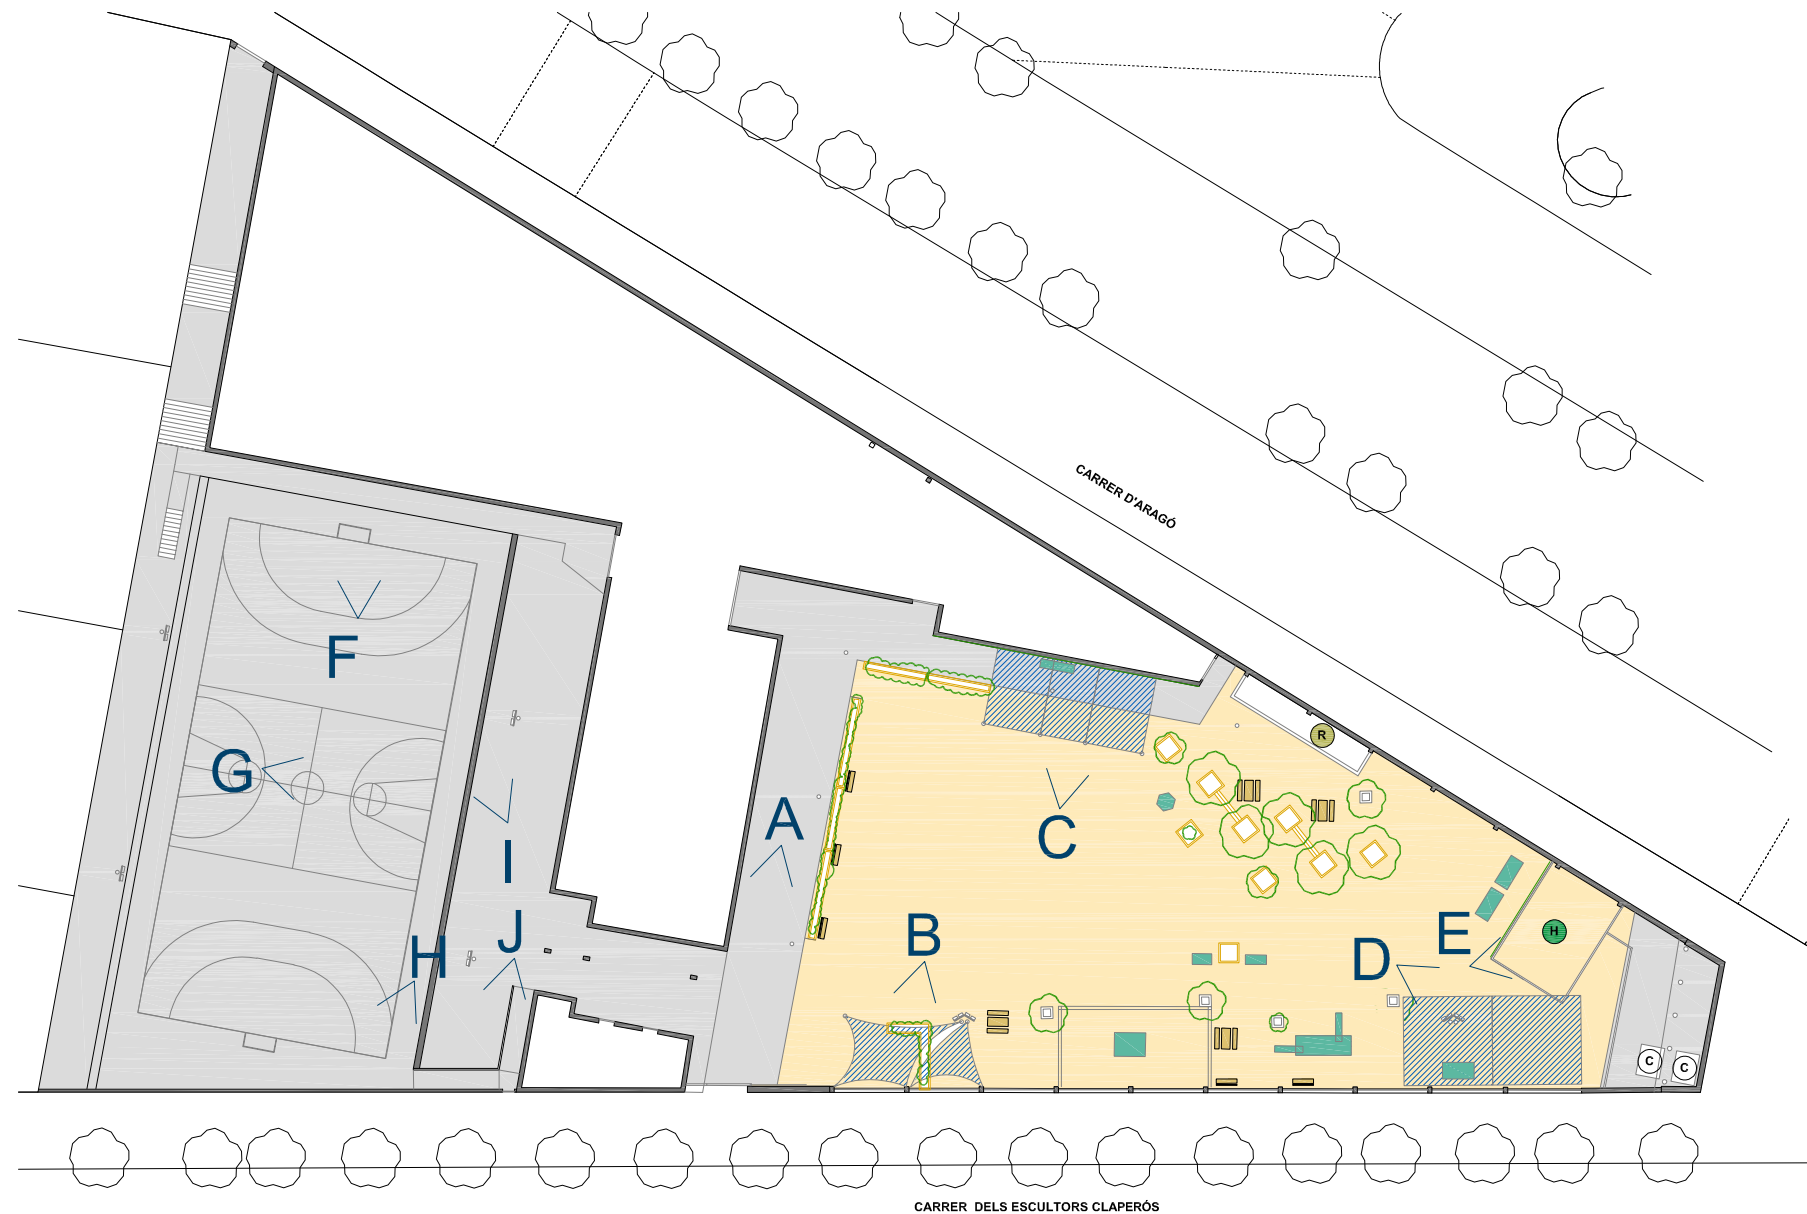

**LLEGENDA**

Hort existent	Rocòdrom existent
Elements joc existents	Tendam existent
Mobiliari existent	Casetes-magatzem
Arbre existent	
Jardineria existent	

**ESTAT ACTUAL**

ESPAYS	SUPERFÍCIES
1. PISTA POLIESPORTIVA	1.400,00 m <sup>2</sup>
2. PATI DE SAULÓ	1287,00 m <sup>2</sup>
3. PORXOS I ZONES DE PAS	776,00 m <sup>2</sup>
<b>TOTAL SUPERFÍCIES EXTERIORS</b>	<b>3.363,00 m<sup>2</sup></b>

**REDACTOR DEL PROJECTE:**

EPTISA	
José Luis Pérez Albà	Col·l. 33.352-2
Ester Lagunas Prieto	Col·l. 29.921-9

**ACTUALITZACIÓ** 05 - 01 - 2023

Revisat: Xxxxx Dibuixat: Xxxxx



**ESCOLA LA RAMBLETA DEL CLOT  
TRANSFORMEM ELS PATIS 2023**



A



B




C



D




E

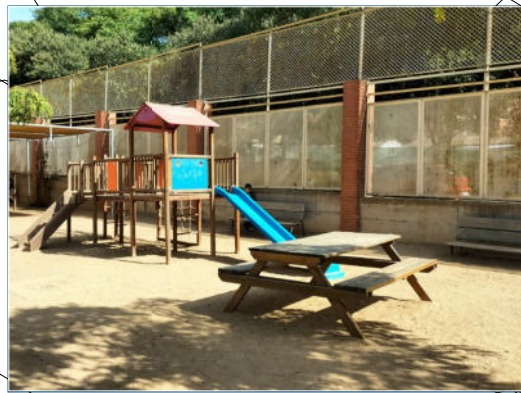


F




G

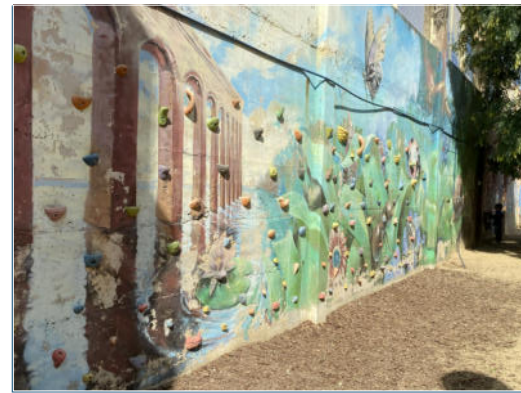

H

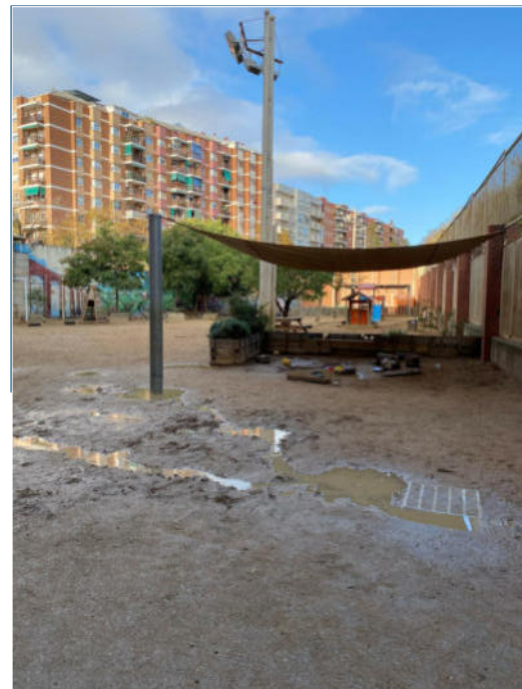

I

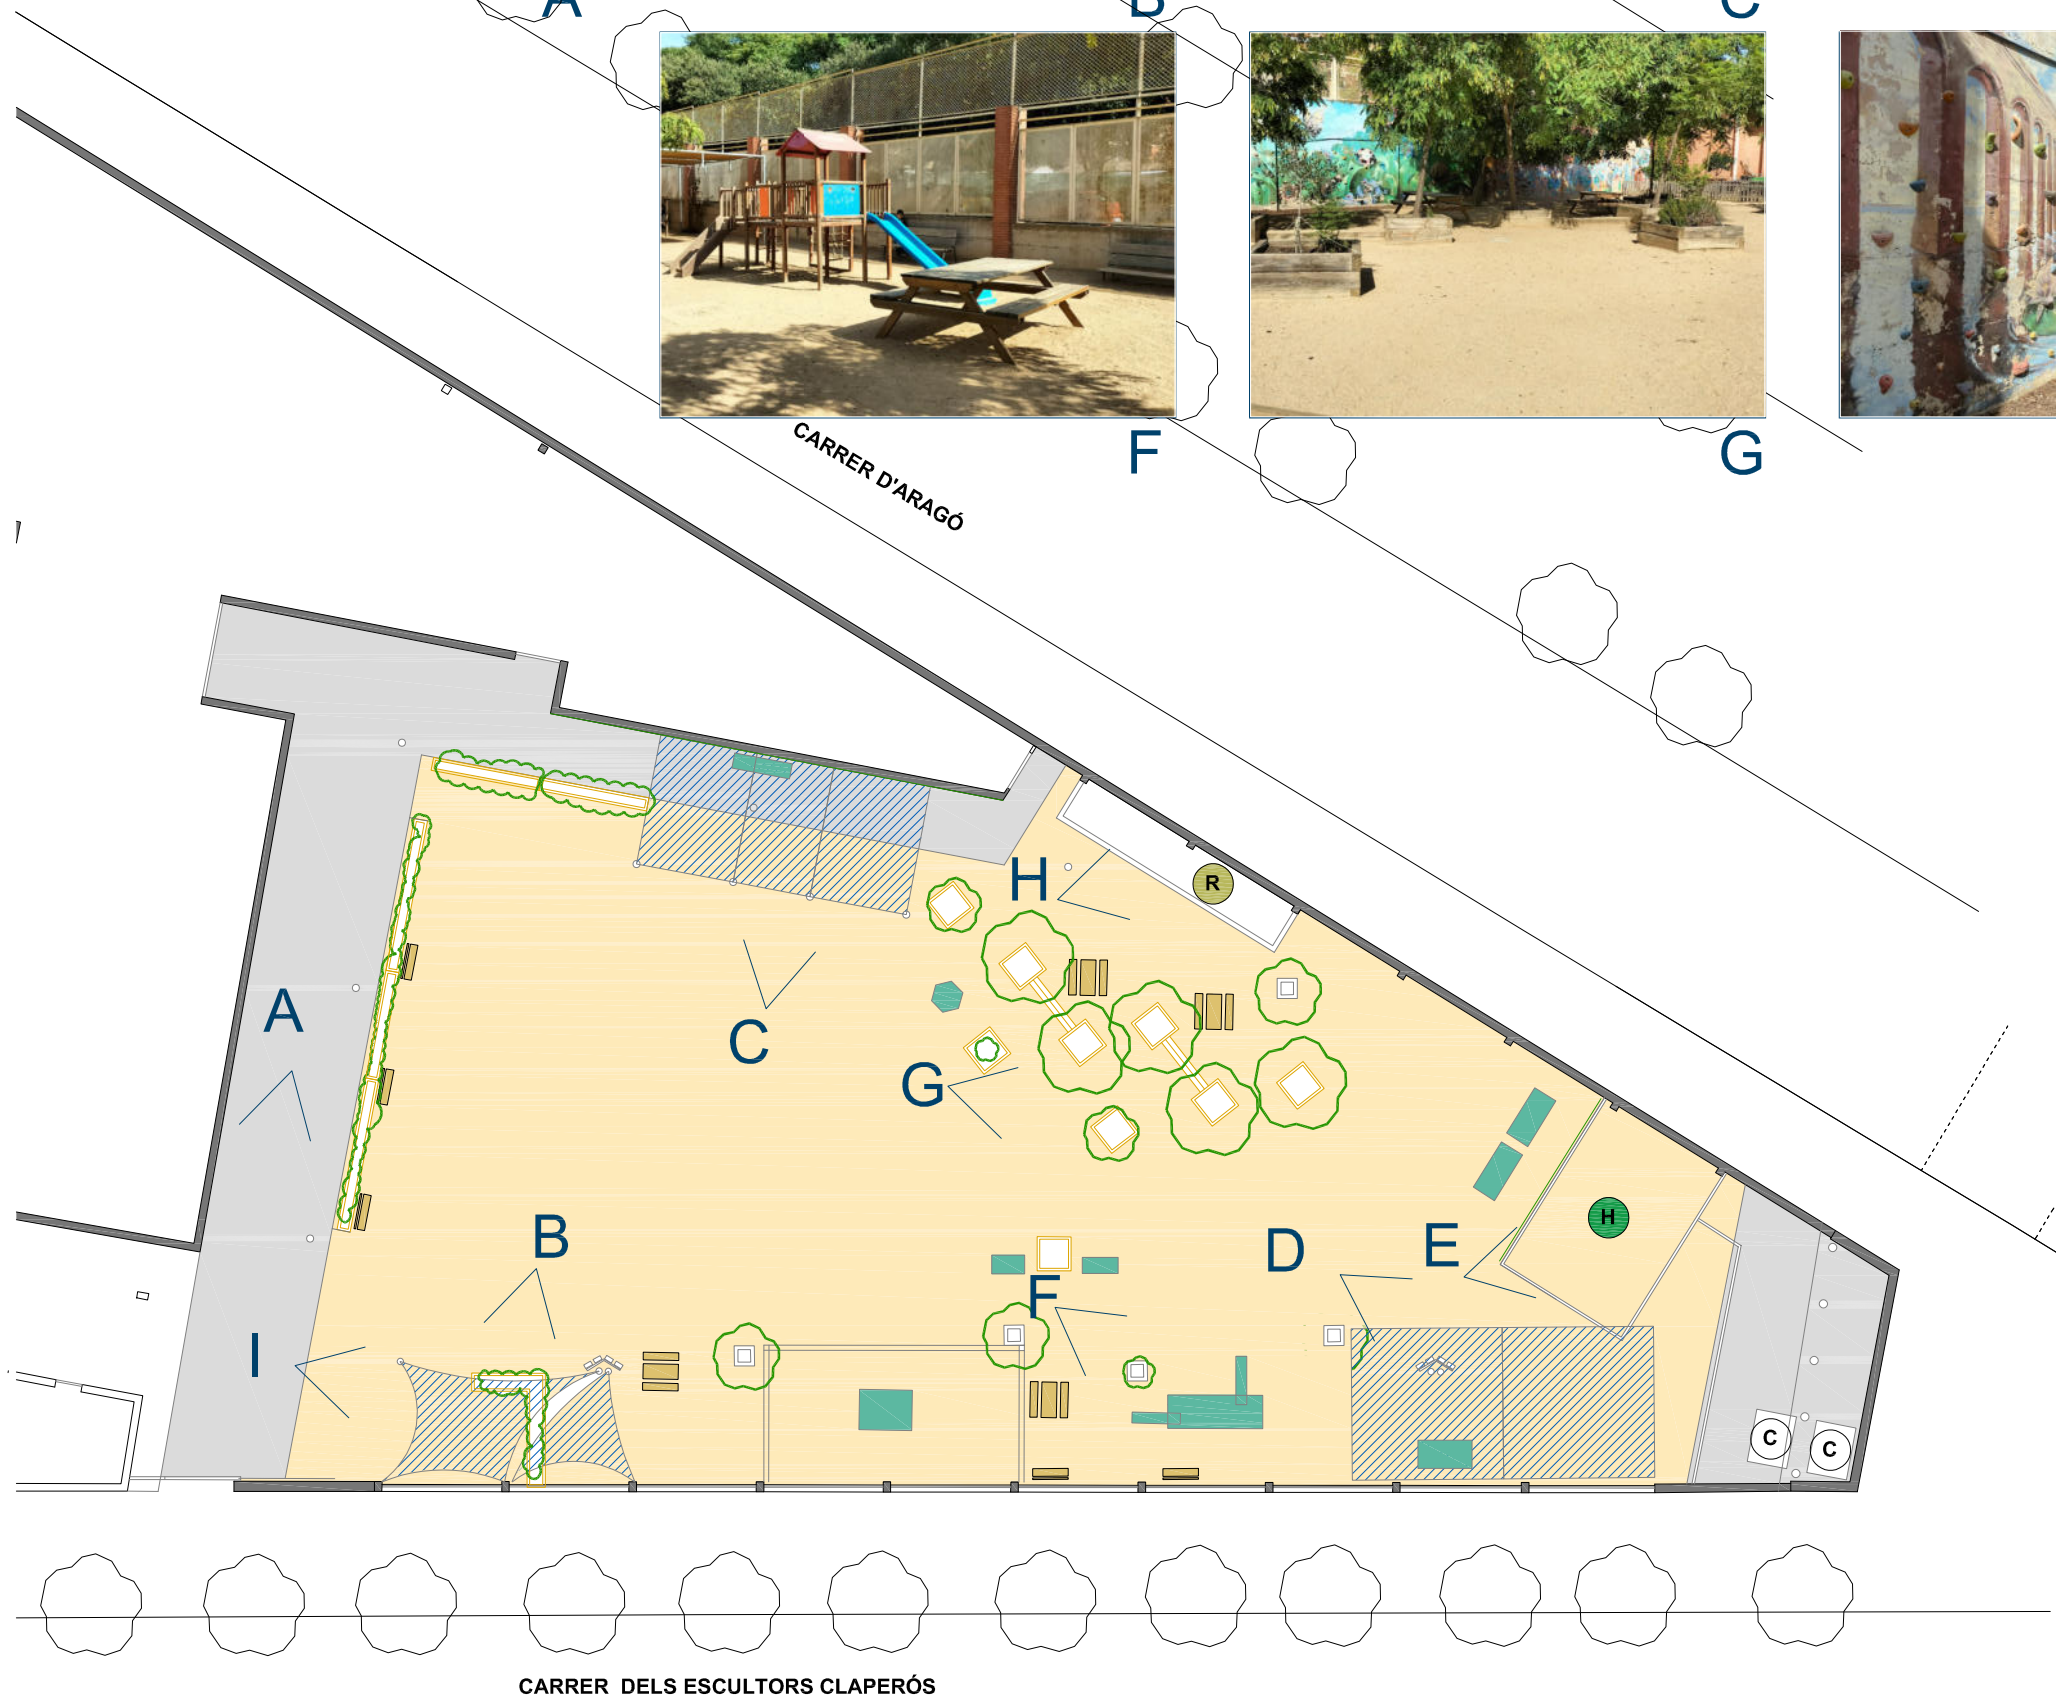

**LLEGENDA**

Hort existent	Rocòdrom existent
Element joc existent	Tendam existent
Mobiliari existent	Casetes-magatzem
Arbre existent	
Jardineria existent	


**ESTAT ACTUAL**

ESPAIS	SUPERFÍCIES
PATI DE SAULÓ	1.287,00 m <sup>2</sup>
TOTAL SUPERFÍCIES EXTERIORS	1.287,00 m <sup>2</sup>

**REDACTOR DEL PROJECTE:**

EPTISA  
 José Luis Pérez Albà Col·l. 33.352-2  
 Ester Lagunas Prieto Col·l. 29.921-9


**ACTUALITZACIÓ** 05 - 01 - 2023  
 Revisat: Xxxxx Dibuixat: Xxxxx

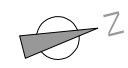

**ESCOLA LA RAMBLETA DEL CLOT  
 TRANSFORMEM ELS PATIS 2023**

Plànol: Planta baixa pati sauló ESTAT ACTUAL  
 Escala: A-3: 1/300 A-1: 1/150  
 Adreça: C/ Arago, 620 Districte: Sant Martí 08020 Data: Gener-2023


Plànol n. OC-03

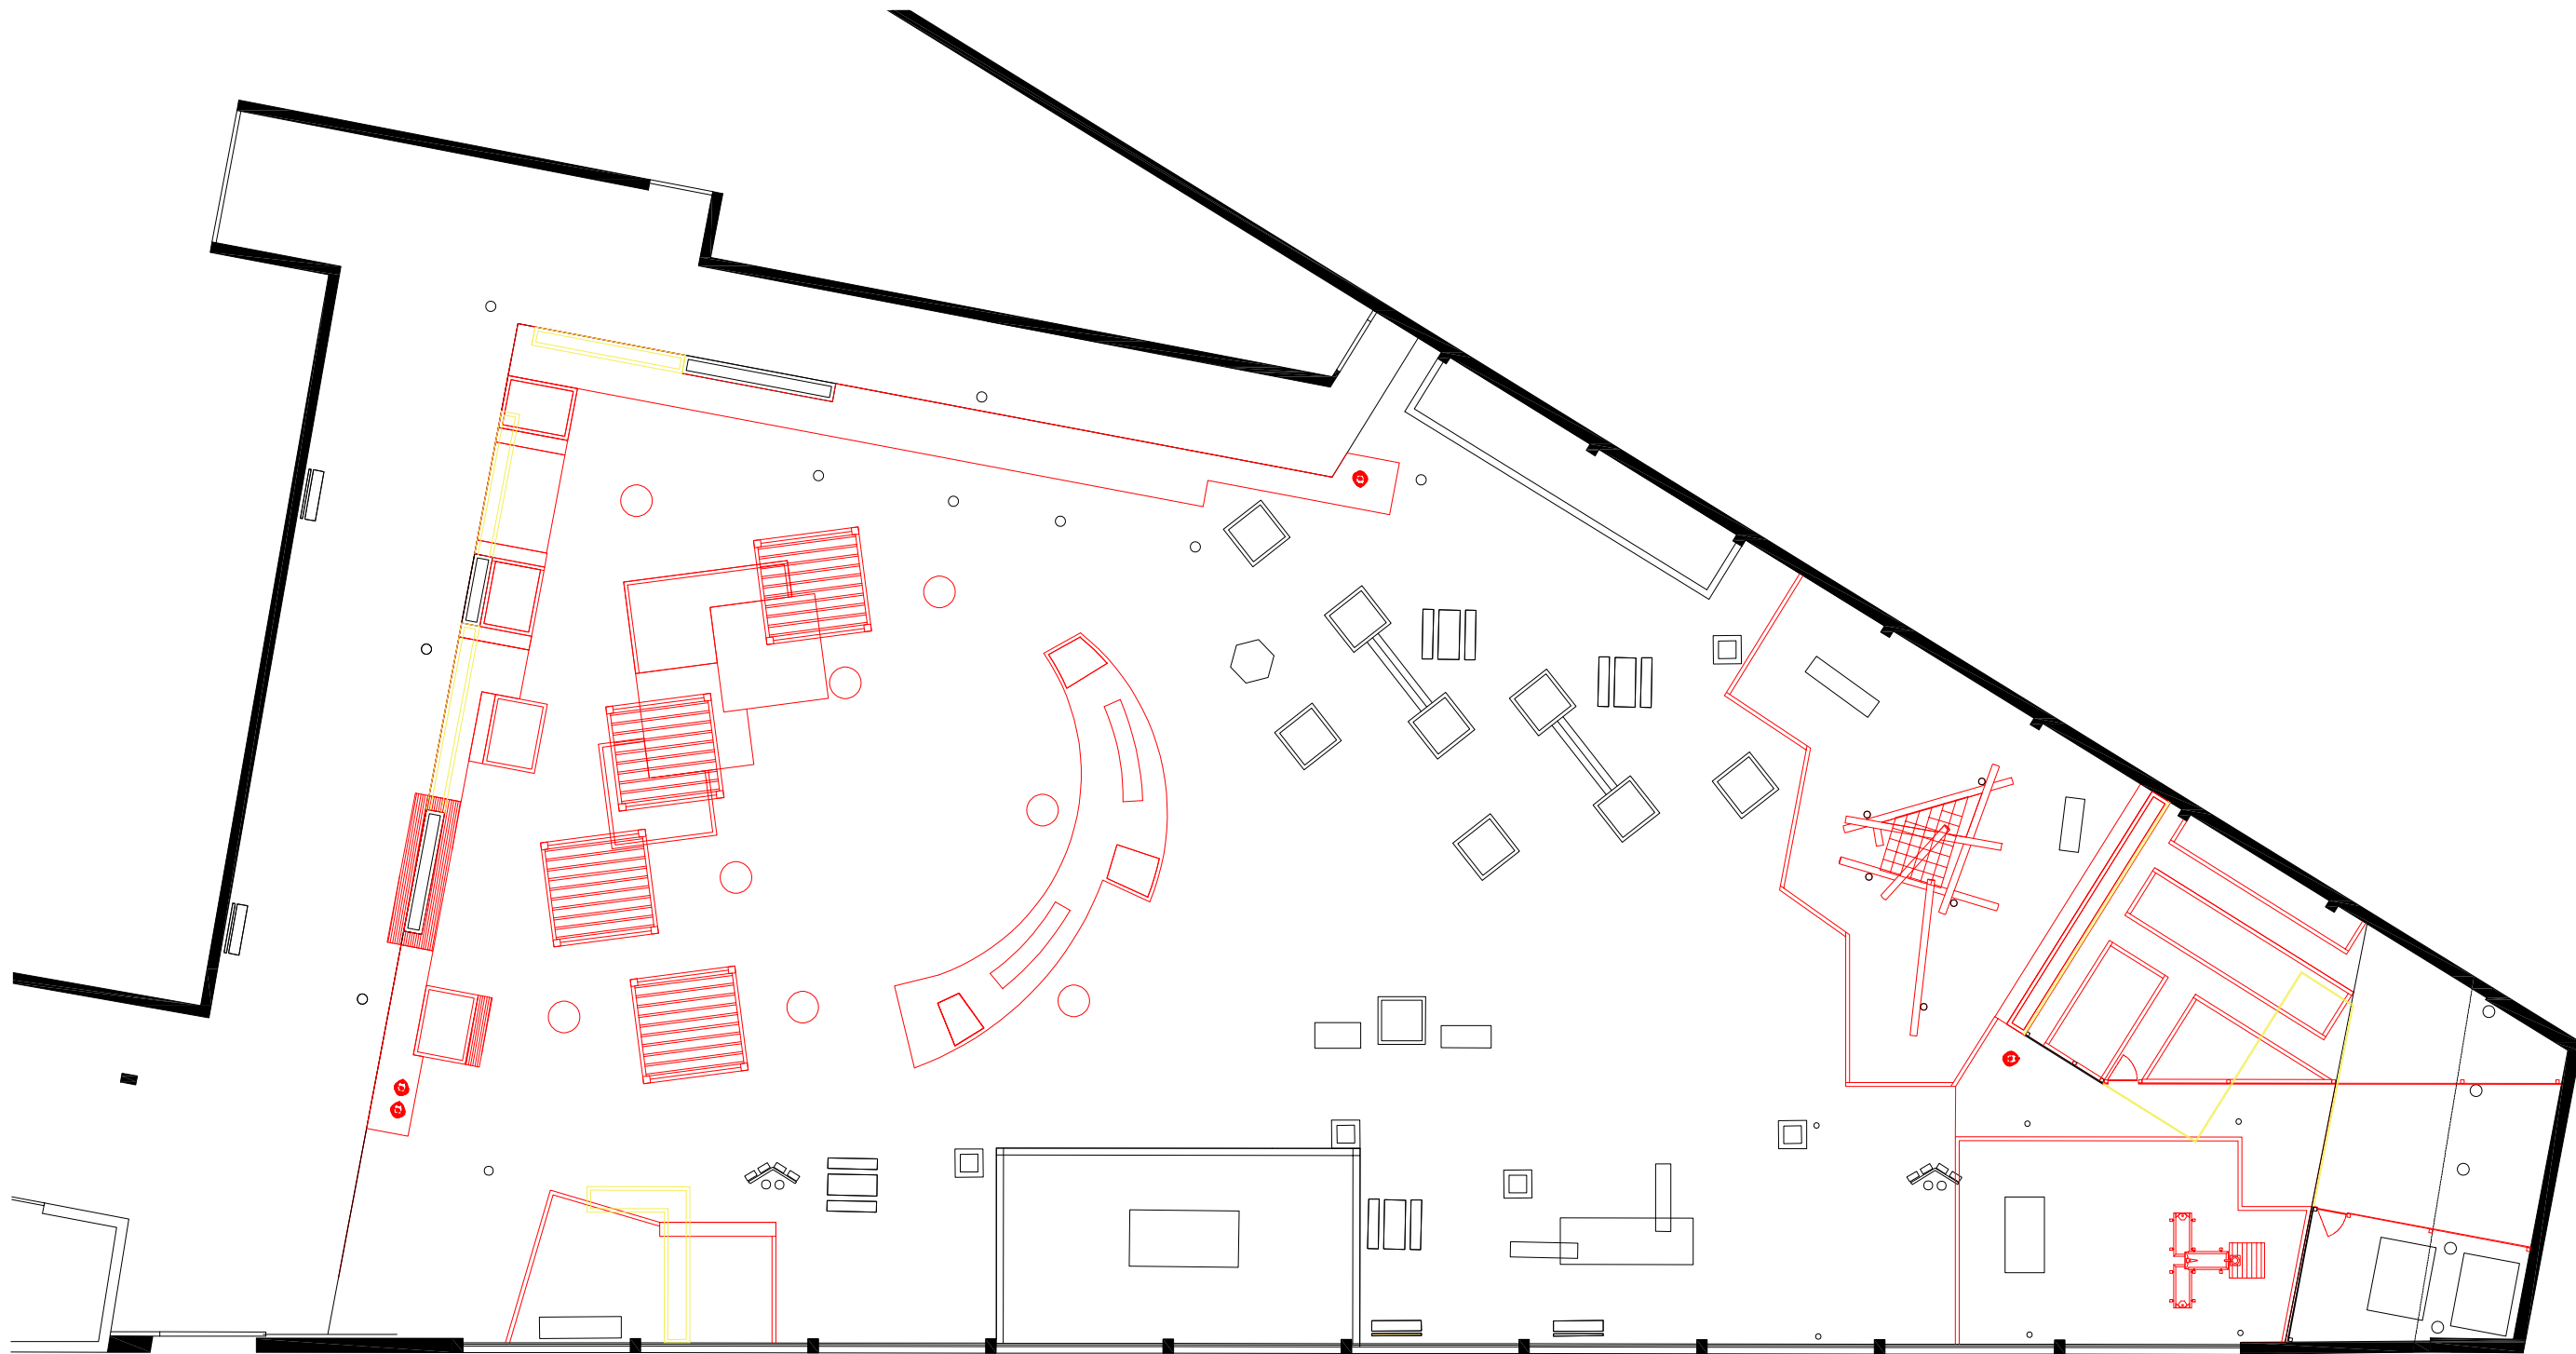

- EXISTENT**
- EXISTENT A ENDERROCAR O DESMUNTAR**  
(Enderroc de jardineres i desmuntatge tanca hort fusta)
- OBRA NOVA**  
(Jardineres, tarimes i pèrgoles de fusta, i recol.locació tanca hort fusta)

**REDACTOR DEL PROJECTE:**

EPTISA   
 José Luis Pérez Albà Col·l. 33.352-2  
 Ester Lagunas Prieto Col·l. 29.921-9

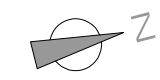


01-03-2023  
 Dibuixat: Xxxxx




**ESCOLA LA RAMBLETA DEL CLOT**  
**TRANSFORMEM ELS PATIS 2023**

Plànol: Planta baixa pall sauló  
 Enderroc - obra nova  
 Escales: A-3: 1/200  
 A-1: 1/100  
 Adreça: C/ Aragó, 620  
 Districte: Sant Martí 08020  
 Data: Març-2023  
 Plànol n. OC-04

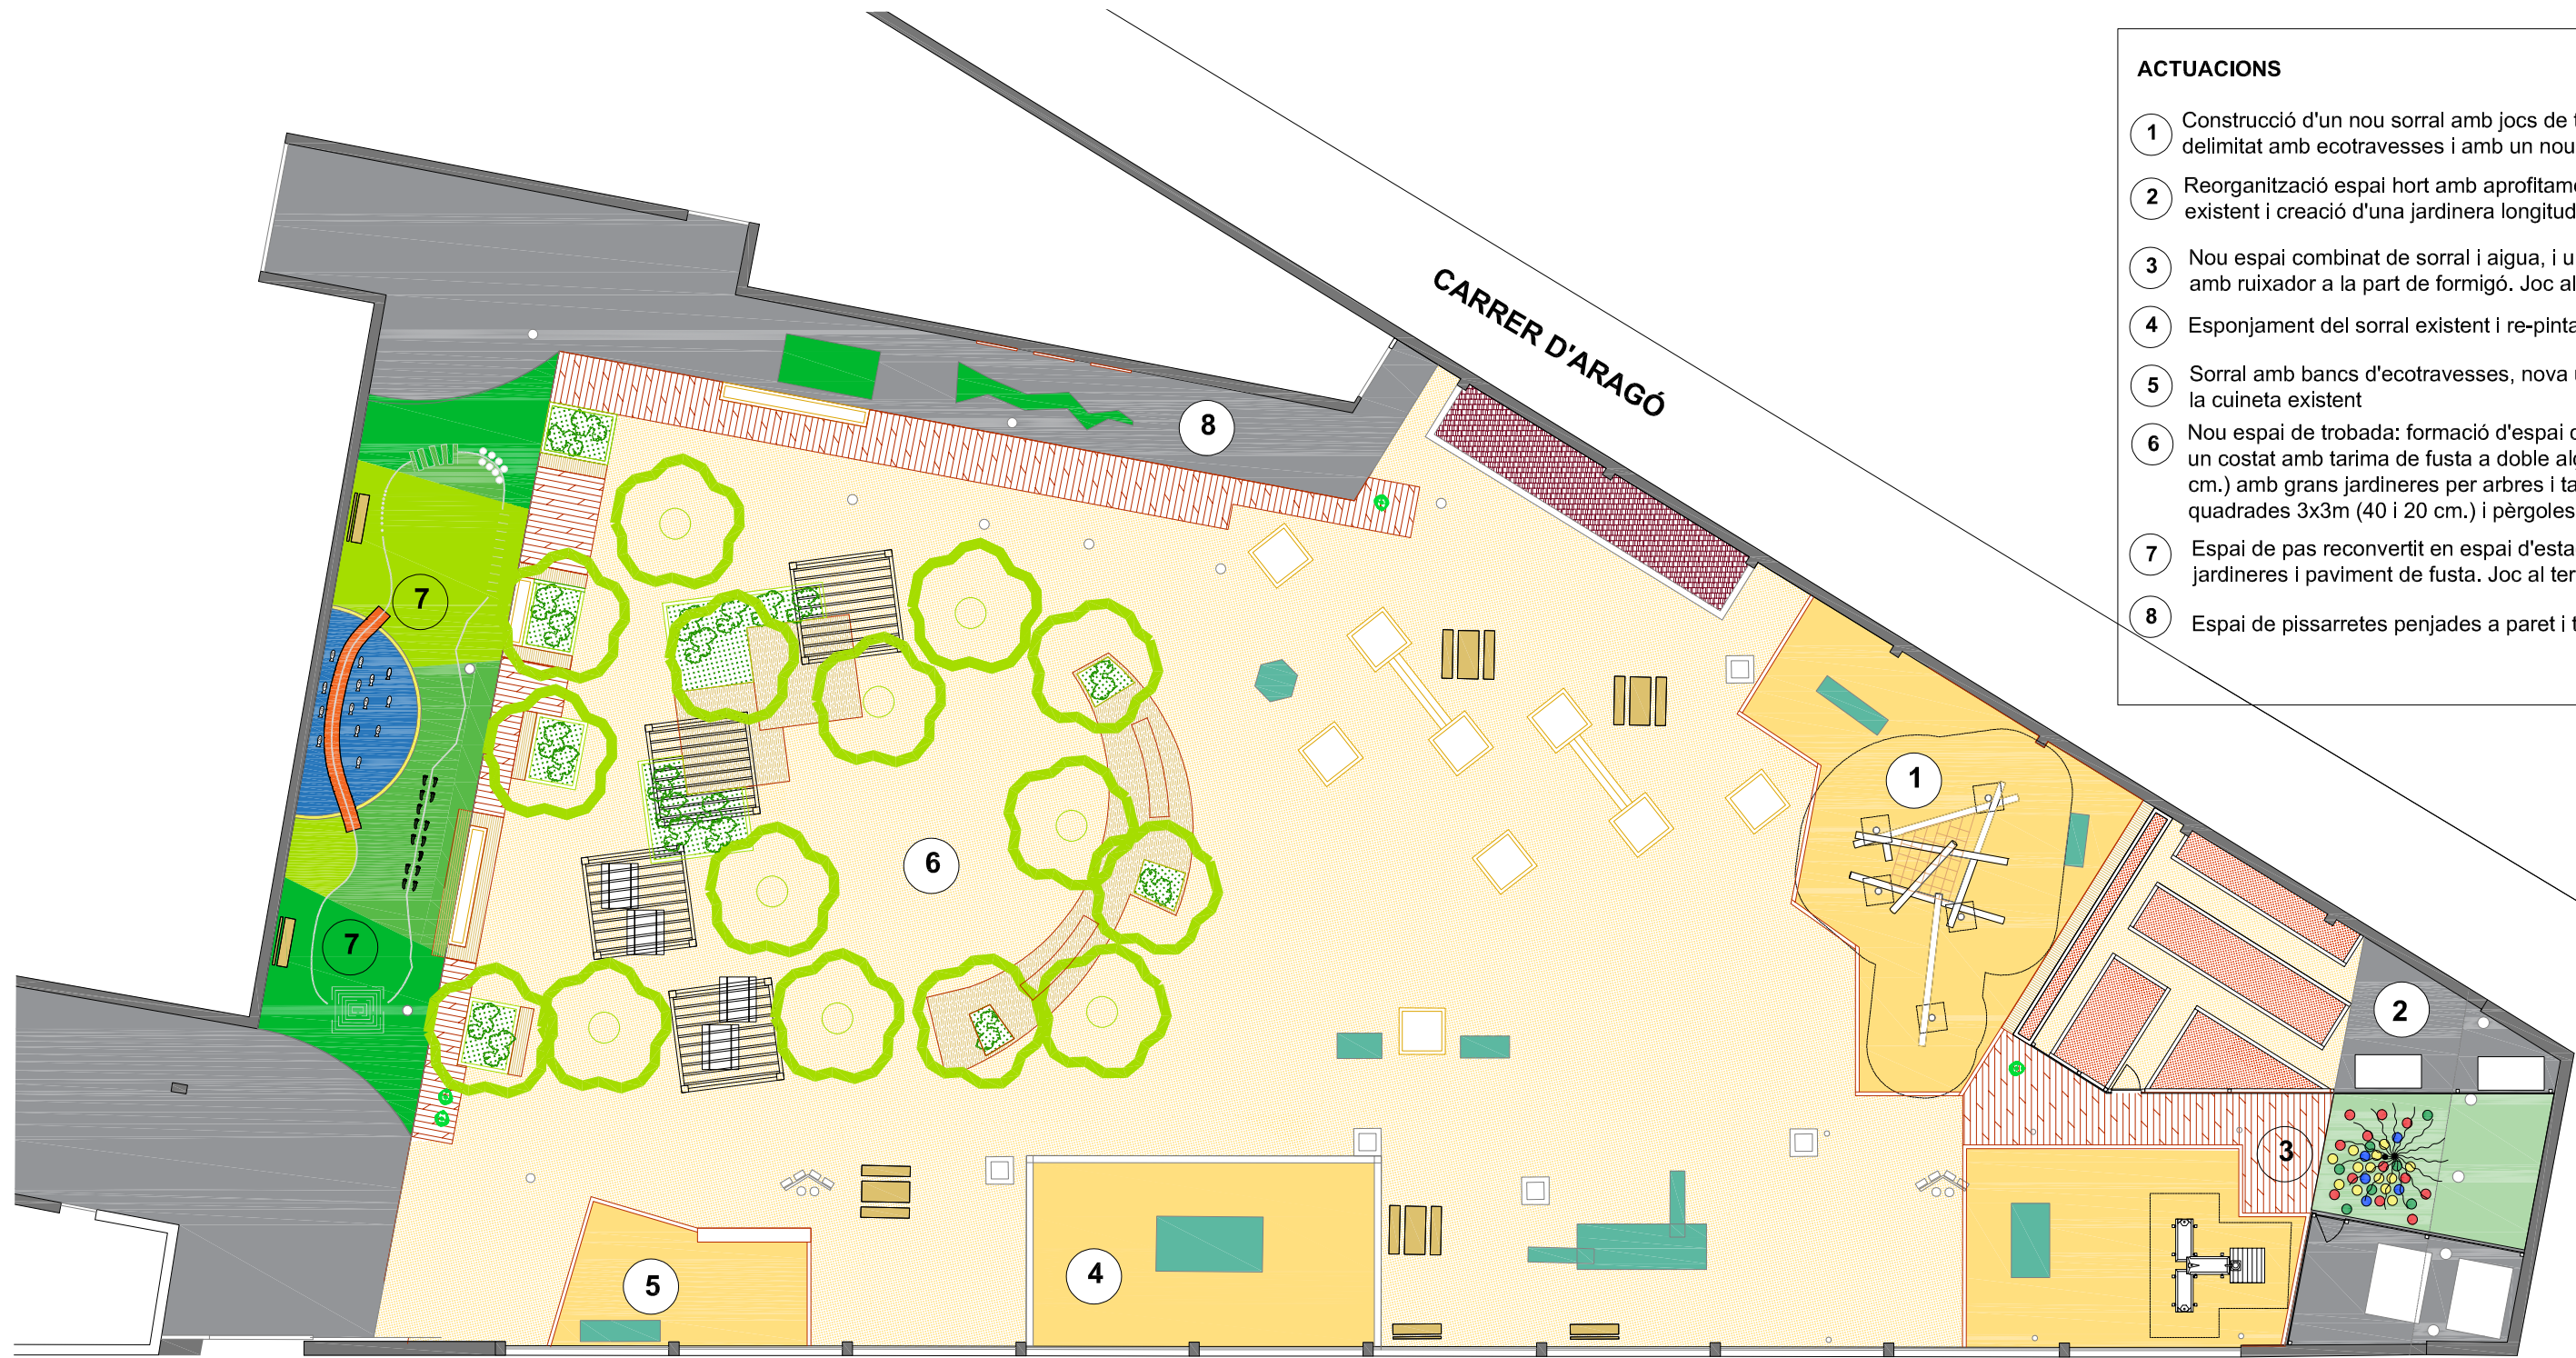


**ACTUACIONS**

- 1 Construcció d'un nou sorral amb jocs de troncs i equilibri, delimitat amb ecotraveses i amb un nou banc de fusta.
- 2 Reorganització espai hort amb aprofitament de la tanca existent i creació d'una jardineria longitudinal per herbes.
- 3 Nou espai combinat de sorral i aigua, i una columna amb ruixador a la part de formigó. Joc al terra.
- 4 Esponjament del sorral existent i re-pintat vaixell
- 5 Sorral amb bancs d'ecotraveses, nova ubicació de la cuineta existent
- 6 Nou espai de trobada: formació d'espai central amb un costat amb tarima de fusta a doble alçada (40 i 80 cm.) amb grans jardineres per arbres i tarimes quadrades 3x3m (40 i 20 cm.) i pèrgoles de 3x3m.
- 7 Espai de pas reconvertit en espai d'estada, amb seients, jardineres i paviment de fusta. Joc al terra.
- 8 Espai de pissarretes penjades a paret i tamborets.

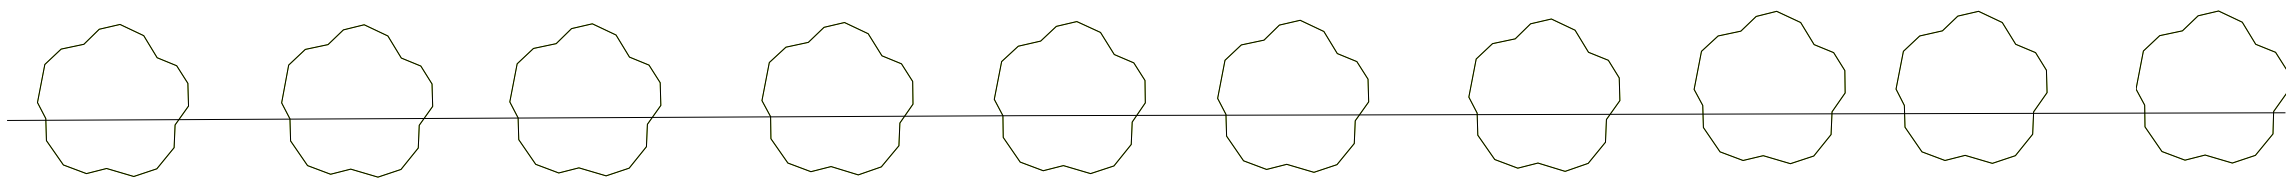

**CARRER DELS ESCULTORS CLAPERÓS**

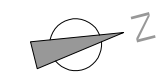

**REDACTOR DEL PROJECTE:**

EPTISA   
 José Luis Pérez Albà Col·l. 33.352-2  
 Ester Lagunas Prieto Col·l. 29.921-9


01-03-2023  
 Dibuixat: Xxxxx



**ESCOLA LA RAMBLETA DEL CLOT  
 TRANSFORMEM ELS PATIS 2023**

Plànol: Planta baixa pati sauló  
 PLANTA GENERAL ACTUACIONS  
 Escales: A-3: 1/200  
 A-1: 1/100  
 Adreça: C/ Aragó, 620  
 Districte: Sant Martí 08020  
 Data: Març-2023

Plànol n.  
**OC-05**

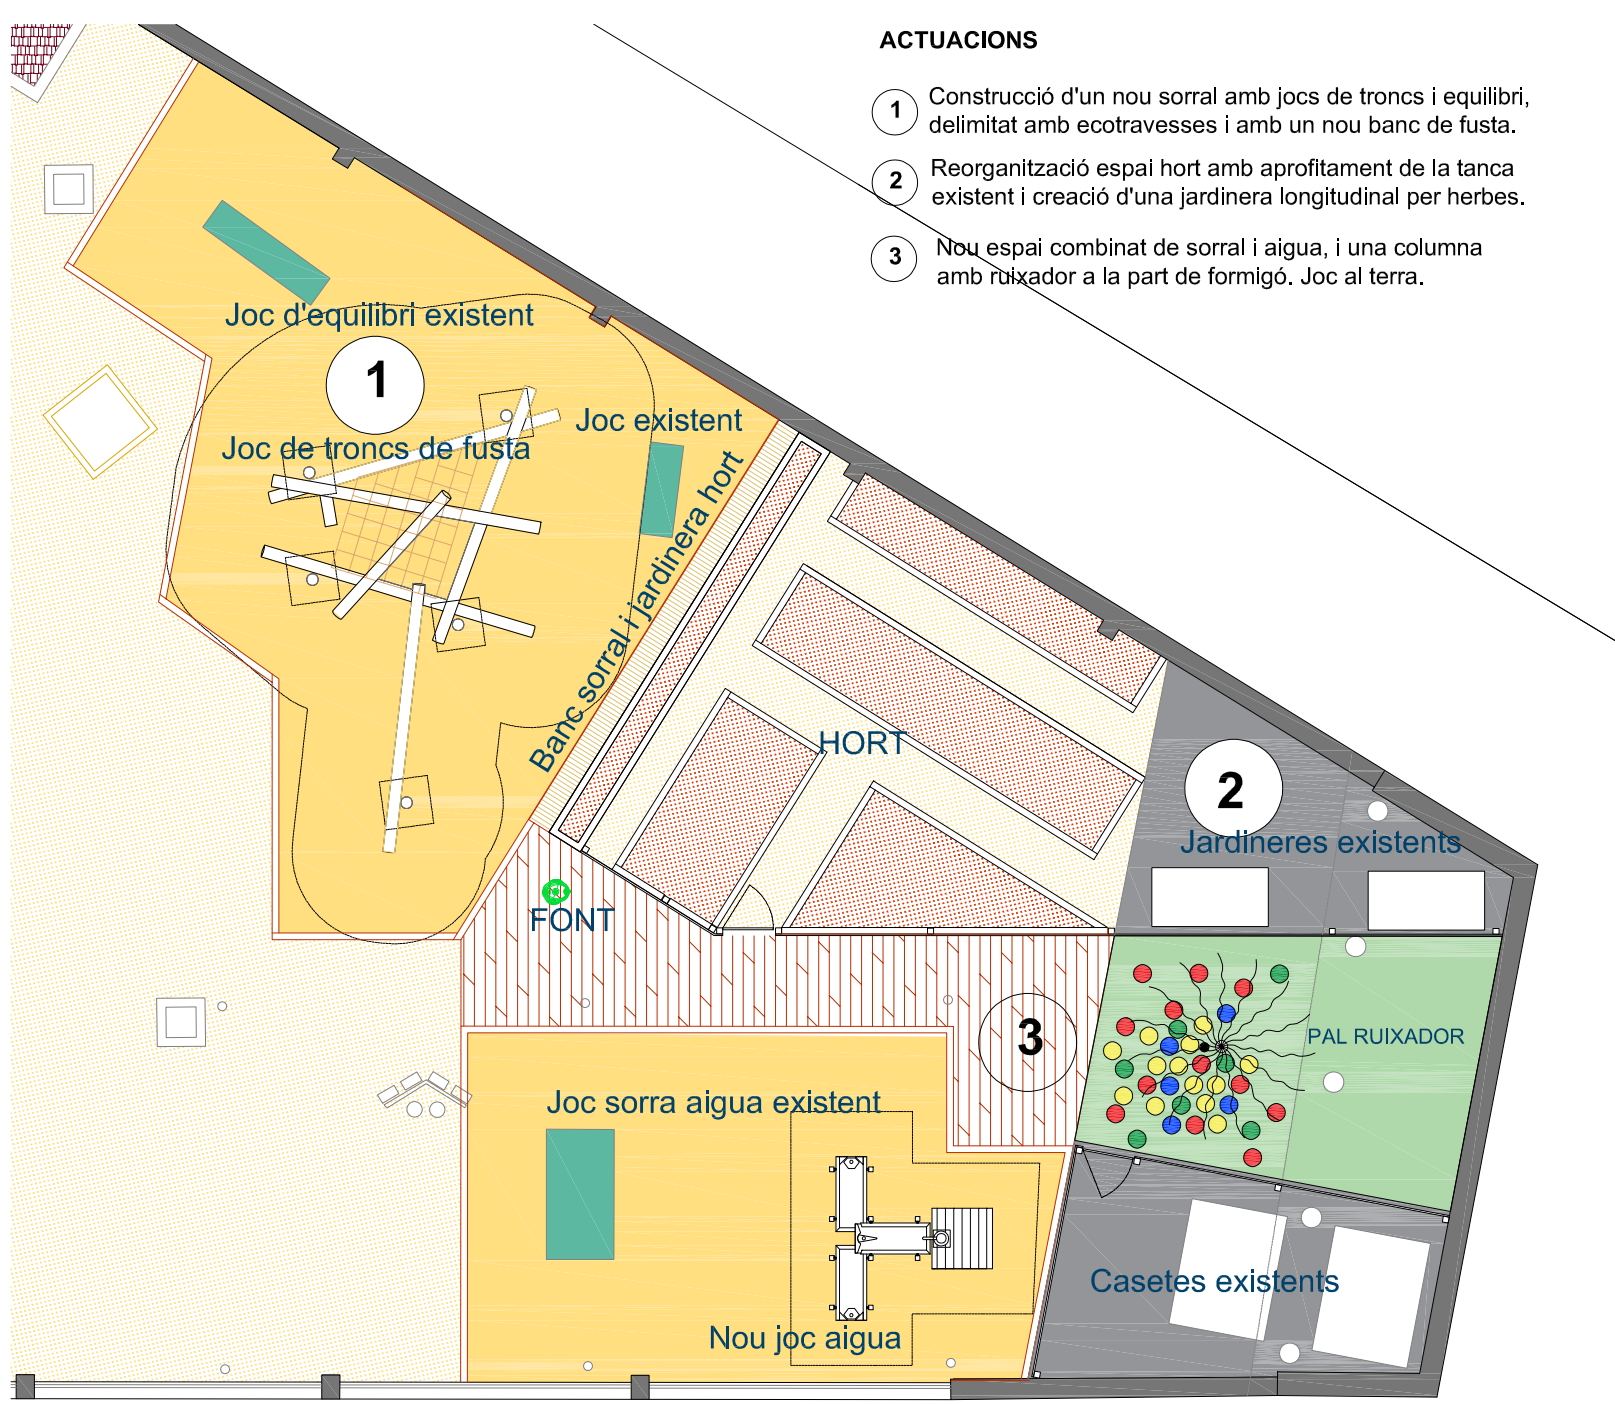

**ACTUACIONS**

- 1 Construcció d'un nou sorral amb jocs de troncs i equilibri, delimitat amb ecotraveses i amb un nou banc de fusta.
- 2 Reorganització espai hort amb aprofitament de la tanca existent i creació d'una jardinera longitudinal per herbes.
- 3 Nou espai combinat de sorral i aigua, i una columna amb ruixador a la part de formigó. Joc al terra.

**FONT**

Font model Alviu, de la casa Fabregas o equivalent, de polietilè d'alta densitat (HDPE), especial per a exteriors, amb 2 aixetes a diferents alçades.




**SORRAL JOCS EQUILIBRI**

Aprofitament de les estructures de fusta i rodes existents, reorganitzant l'espai per la ubicació d'una nova estructura de troncs i xarxes.




**HORT**

Aprofitament del tancament i les ecotraveses existents per reorganitzar l'espai. Al costat del sorral d'equilibri es planteja un banc i una jardinera correguda per a plantes i herbes de l'hort. Es col·locarà reg automàtic i terra vegetal per tal de deixar preparat la terra de l'hort per la plantació per part de l'escola.

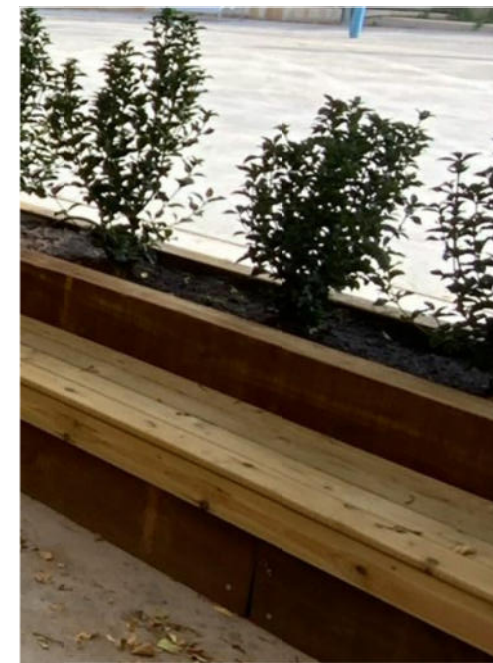


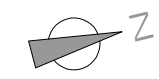
**ZONA D'AIGUES**

La zona d'aigües queda dividida pel seu paviment. Ala zona de paviment dur es col·loca un pal amb un ruixador a la part superior i una aixeta amb boca per mànega a una alçada de 1,80 m. Al terra rebrà un tractament amb resines per fer-lo antilliscant C-i peces termoadhesives del joc twister. A la part tova, es crearà un sorral amb bon drenatge i l'alimentació del joc així com mànega per fer neteja, es tornarà a fer funcional el joc existent i s'afegirà un de nou.

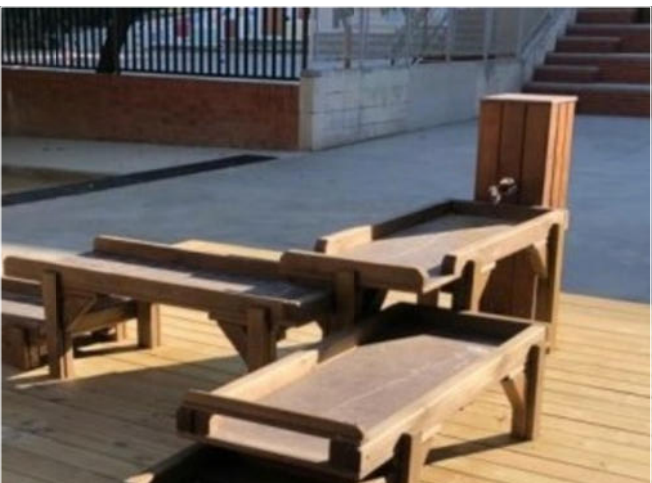

**REDACTOR DEL PROJECTE:**

EPTISA   
 José Luis Pérez Albà Col·l. 33.352-2  
 Ester Lagunas Prieto Col·l. 29.921-9




01-03-2023  
 Dibuixat: Xxxxx





**ESCOLA LA RAMBLETA DEL CLOT  
 TRANSFORMEM ELS PATIS 2023**

Plànol: Planta baixa pall sauló ACTUACIONS 1-2-3. Escalles: A-3: 1/125 A-1: 2/125 Adreça: C/ Aragó, 620 Districte: Sant Martí 08020 Data: Març-2023 Plànol n. OC-06

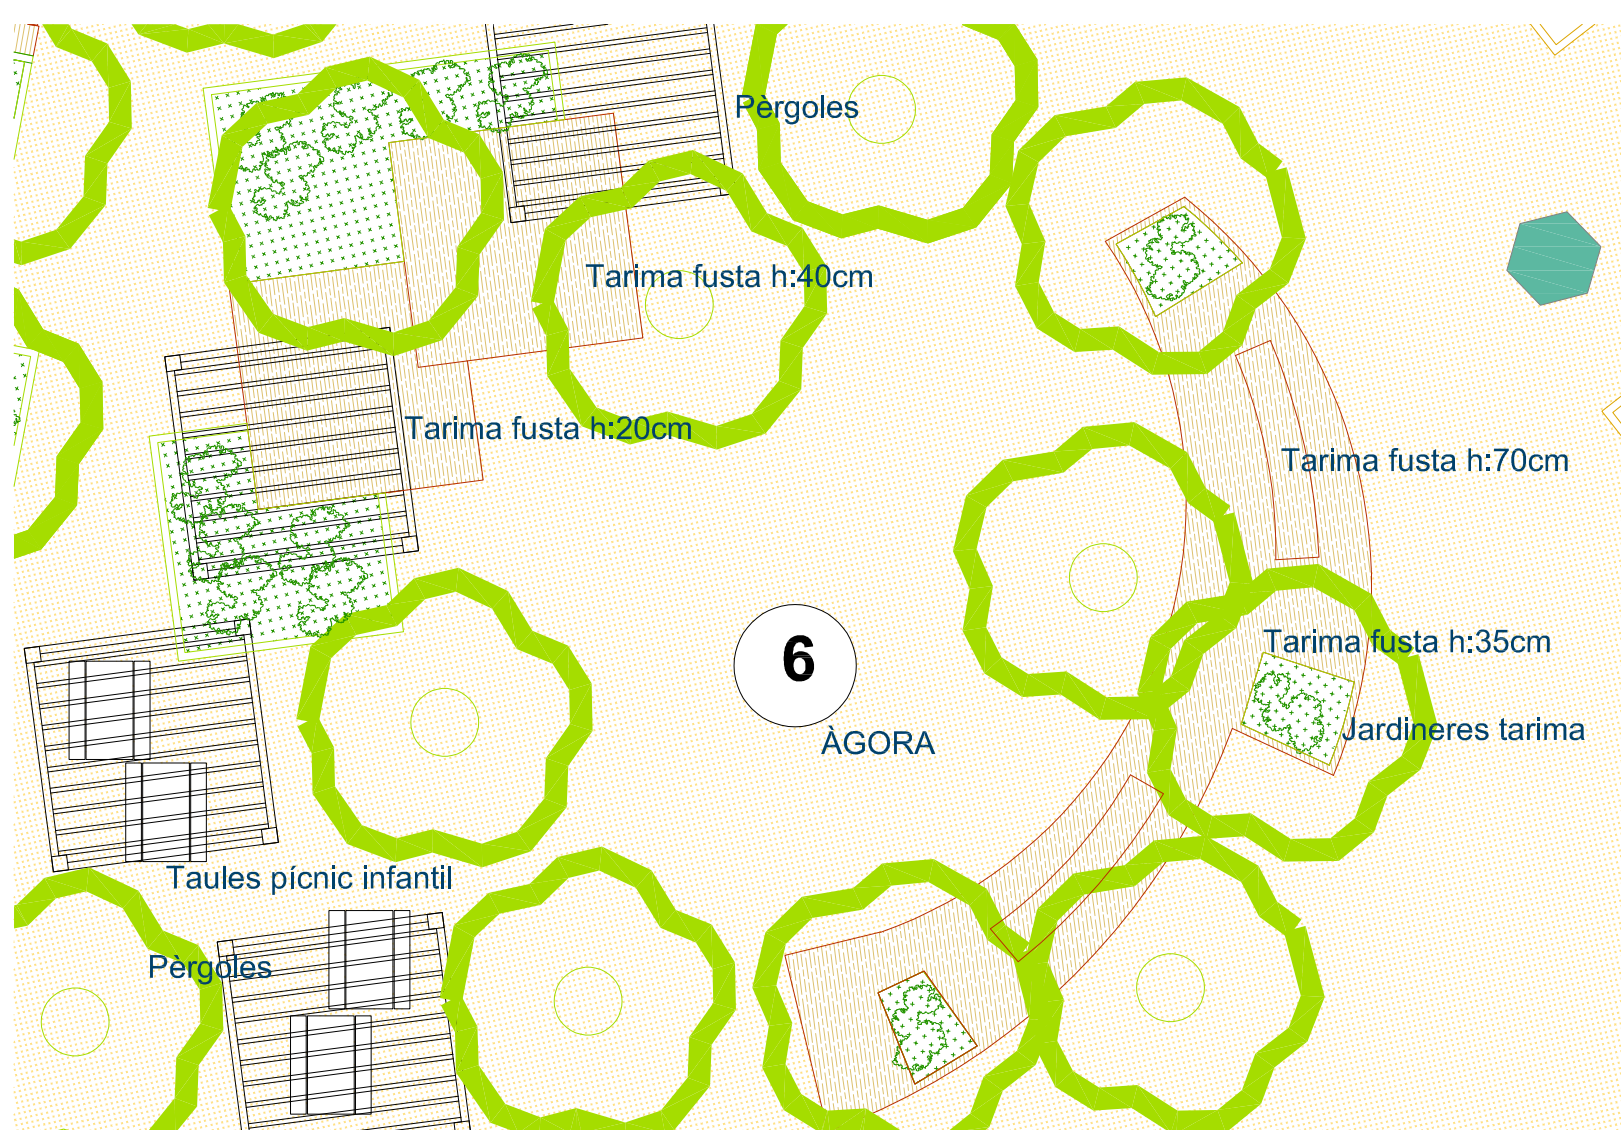

6 Nou espai de trobada: formació d'espai central amb un costat amb tarima de fusta a doble alçada (40 i 80 cm.) amb grans jardineres per arbres i tarimes quadrades 3x3m (40 i 20 cm.) i pèrgoles de 3x3m.

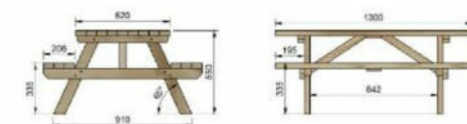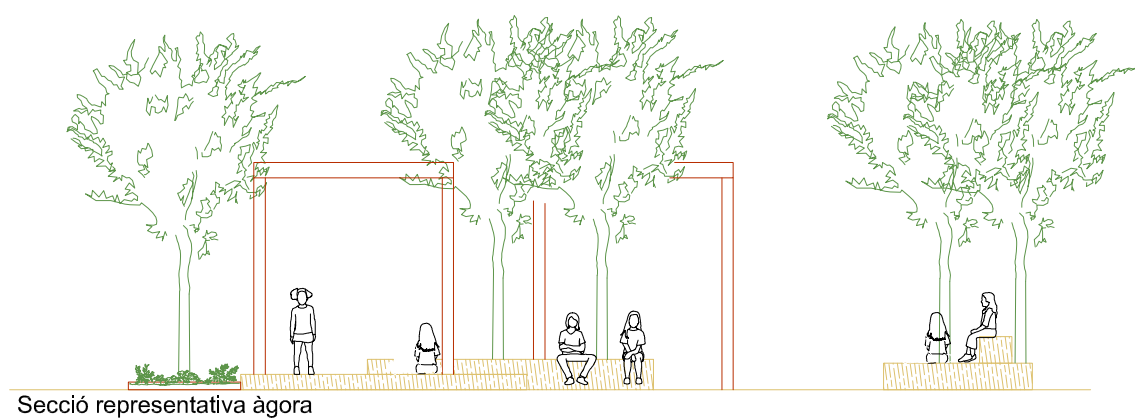

REDACTOR DEL PROJECTE:

EPTISA  
 José Luis Pérez Albà Col·l. 33.352-2  
 Ester Lagunas Prieto Col·l. 29.921-9



01-03-2023


Dibuixat: Xxxxx




ESCOLA LA RAMBLETA DEL CLOT  
 TRANSFORMEM ELS PATIS 2023

Plànol: Planta baixa pati sauló  
 ACTUACIONS 6.  
 Escales: A-3: 1/100  
 A-1: 1/50  
 Adreça: C/ Aragó, 620  
 Districte: Sant Martí 08020  
 Data: Març-2023

Plànol n.  
 OC-07

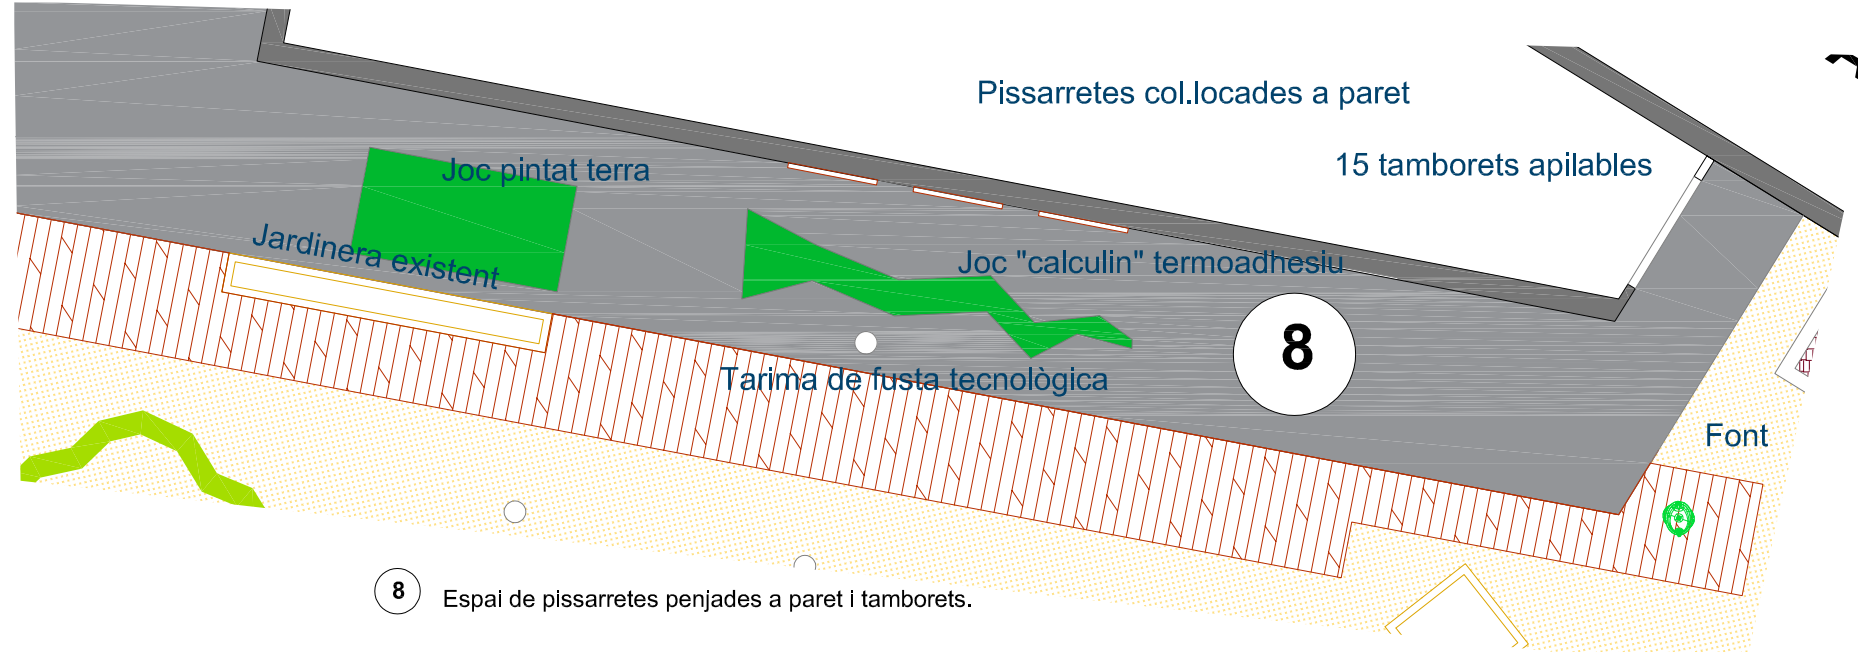

8 Espai de pissarretes penjades a paret i tamborets.

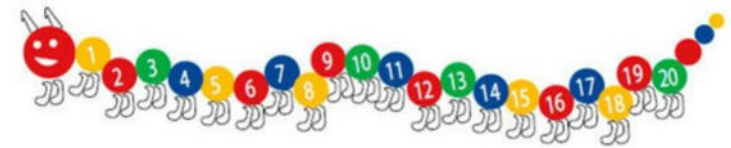

7 Espai de pas reconverit en espai d'estada, amb seients, jardineres i paviment de fusta. Joc al terra.



Secció representativa espai jardineres

REDACTOR DEL PROJECTE:

EPTISA  
 José Luis Pérez Albà Col·l. 33.352-2  
 Ester Lagunas Prieto Col·l. 29.921-9

01-03-2023  
 Dibuixat: Xxxxx




ESCOLA LA RAMBLETA DEL CLOT  
 TRANSFORMEM ELS PATIS 2023

Plànol: Planta baixa pati sauló ACTUACIONS 7-8. Escales: A-3: 1/100 A-1: 1/50 Adreça: C/ Aragó, 620 Districte: Sant Martí 08020 Data: Març-2023


Plànol n. OC-08



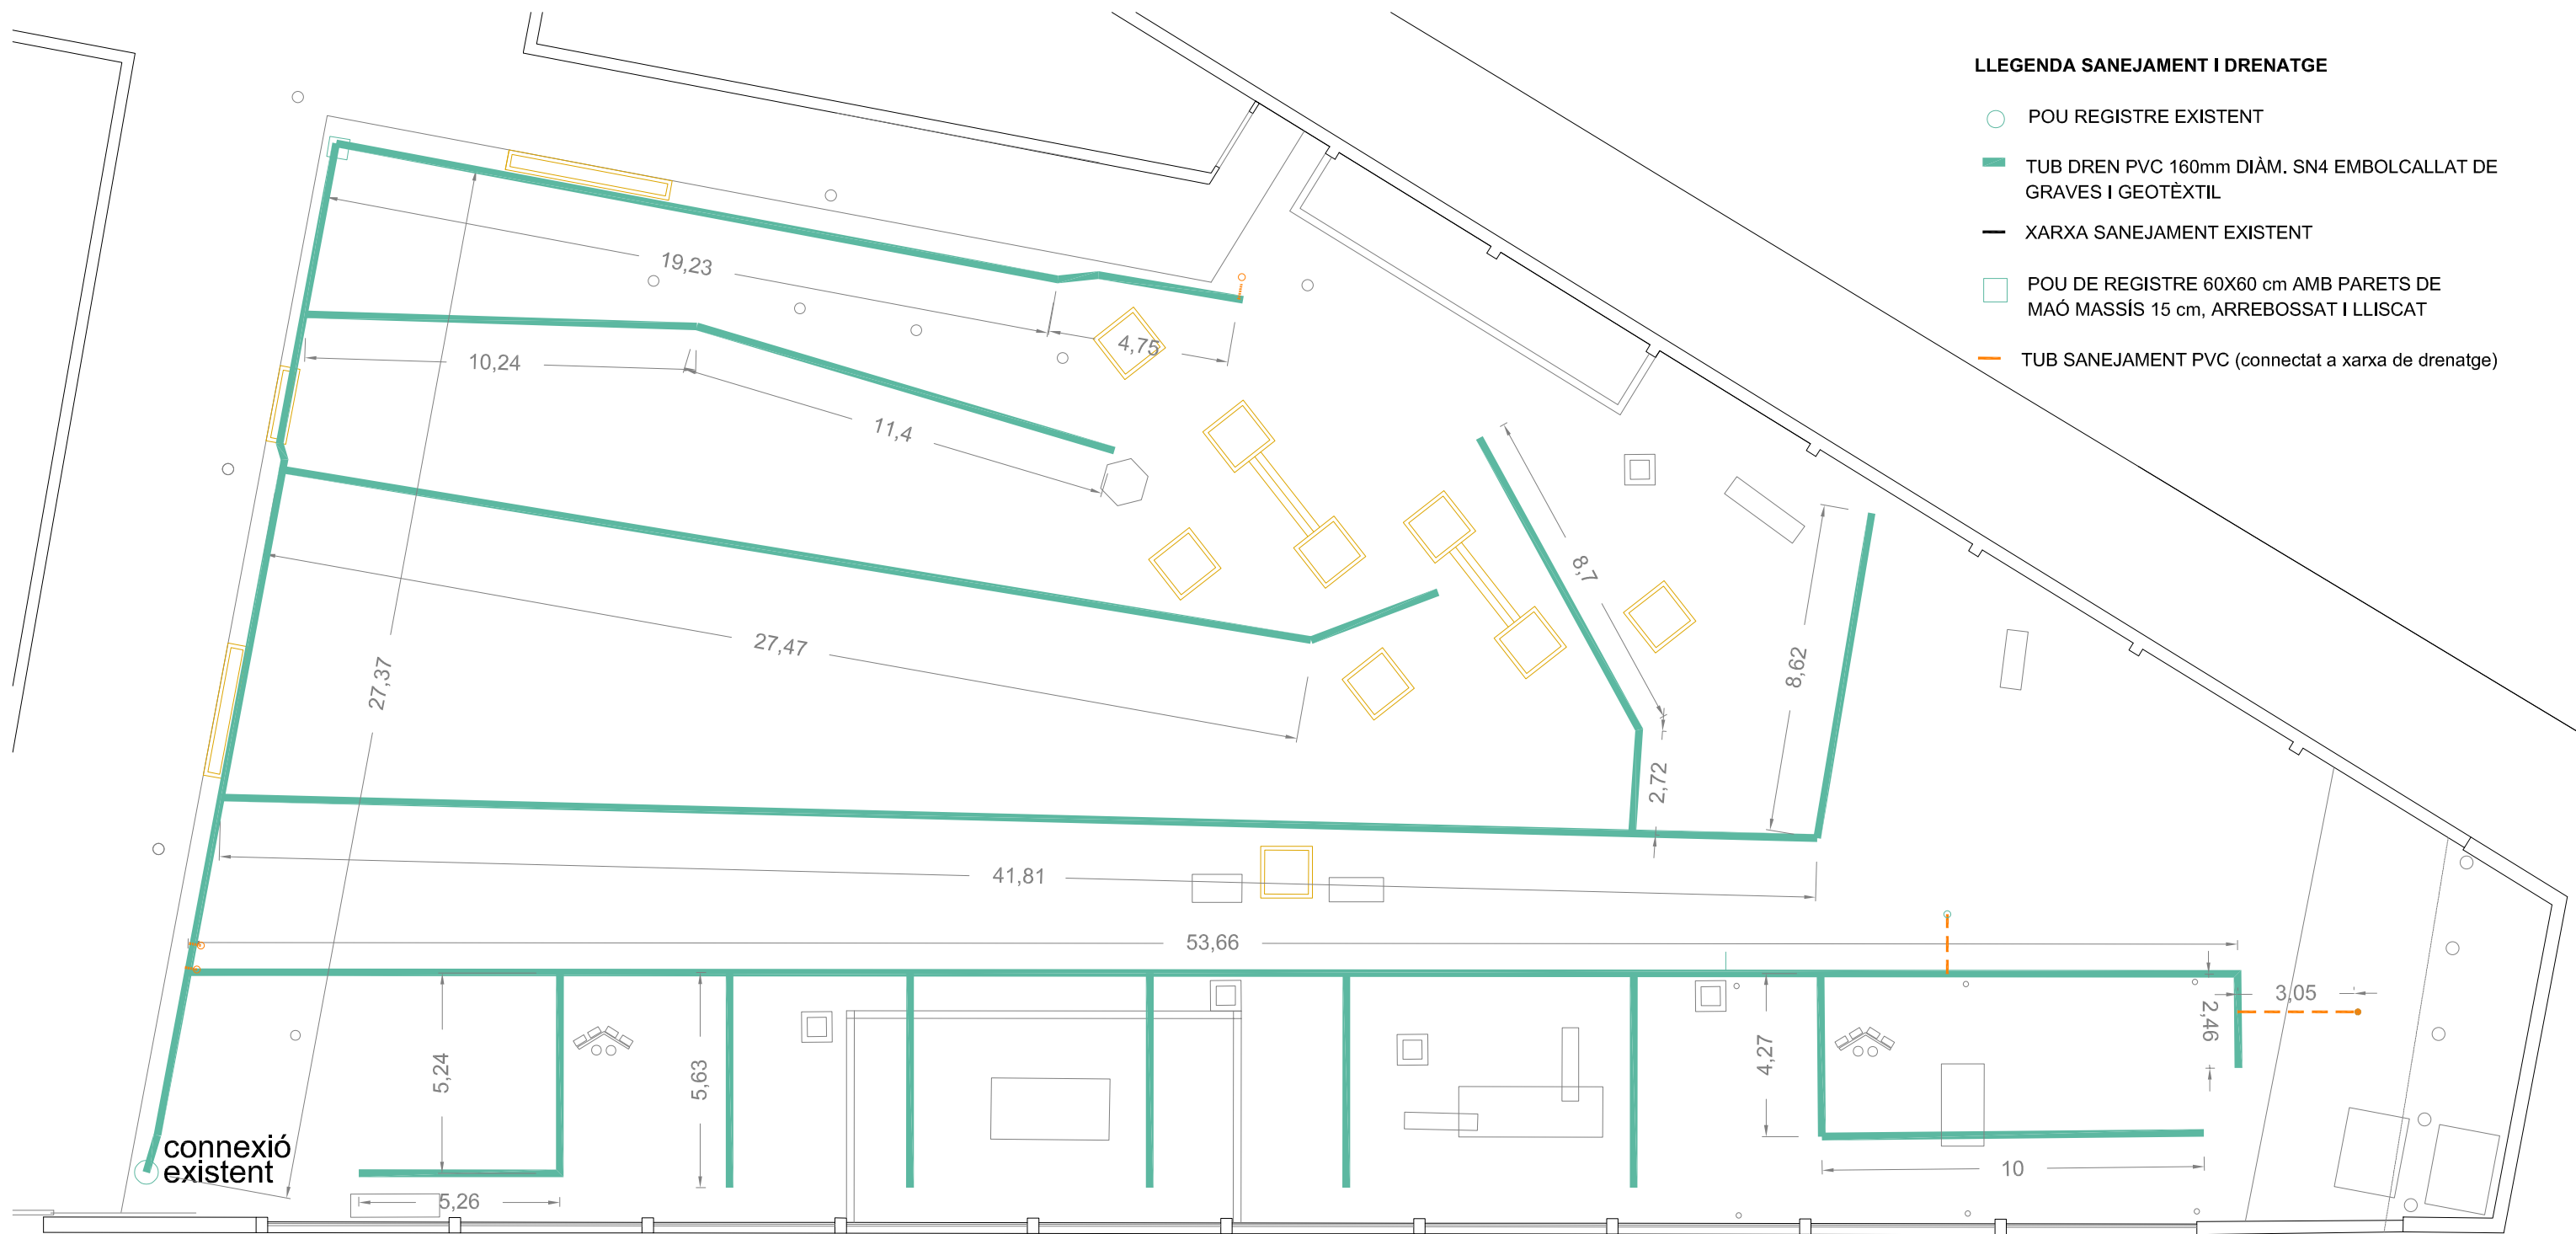


**LLEGENDA SANEJAMENT I DRENATGE**

- POU REGISTRE EXISTENT
- TUB DREN PVC 160mm DIÀM. SN4 EMBOLCALLAT DE GRAVES I GEOTÈXNIL
- XARXA SANEJAMENT EXISTENT
- POU DE REGISTRE 60X60 cm AMB PARETS DE MAÓ MASSÍS 15 cm, ARREBOSSAT I LLISCAT
- TUB SANEJAMENT PVC (connectat a xarxa de drenatge)

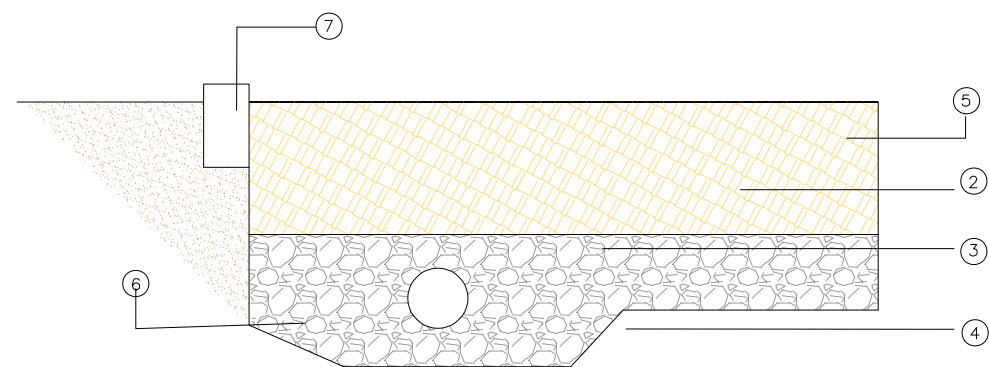

**LLEGENDA**

- ① PAVIMENT DE SAULÓ EXISTENT
- ② GRAVES 40-20mm
- ③ GRAVES 6mm
- ④ GEOTÈXNIL 200 g/m2
- ⑤ SORRA FINA
- ⑥ TUB PERFORAT DN315
- ⑦ ECOTRAVESSA

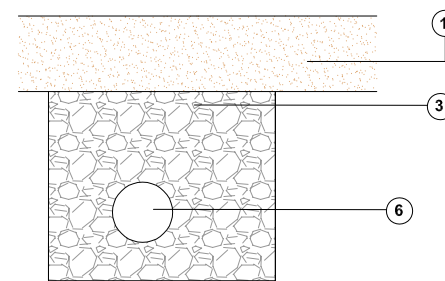


**REDACTOR DEL PROJECTE:**

EPTISA   
 José Luis Pérez Albà Col·l. 33.352-2  
 Ester Lagunas Prieto Col·l. 29.921-9

01-03-2023

Dibuixat: Xxxxx

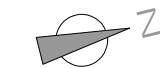


**ESCOLA LA RAMBLETA DEL CLOT  
 TRANSFORMEM ELS PATIS 2023**

Plànol:  
 Planta baixa pati sauló  
 DRENATGE

Escales | Adreça : C/ Aragó, 620  
 A-3: 1/200 | Districte : Sant Martí 08020  
 A-1: 1/100 | Data : Març-2023

Plànol n.  
 OC-09

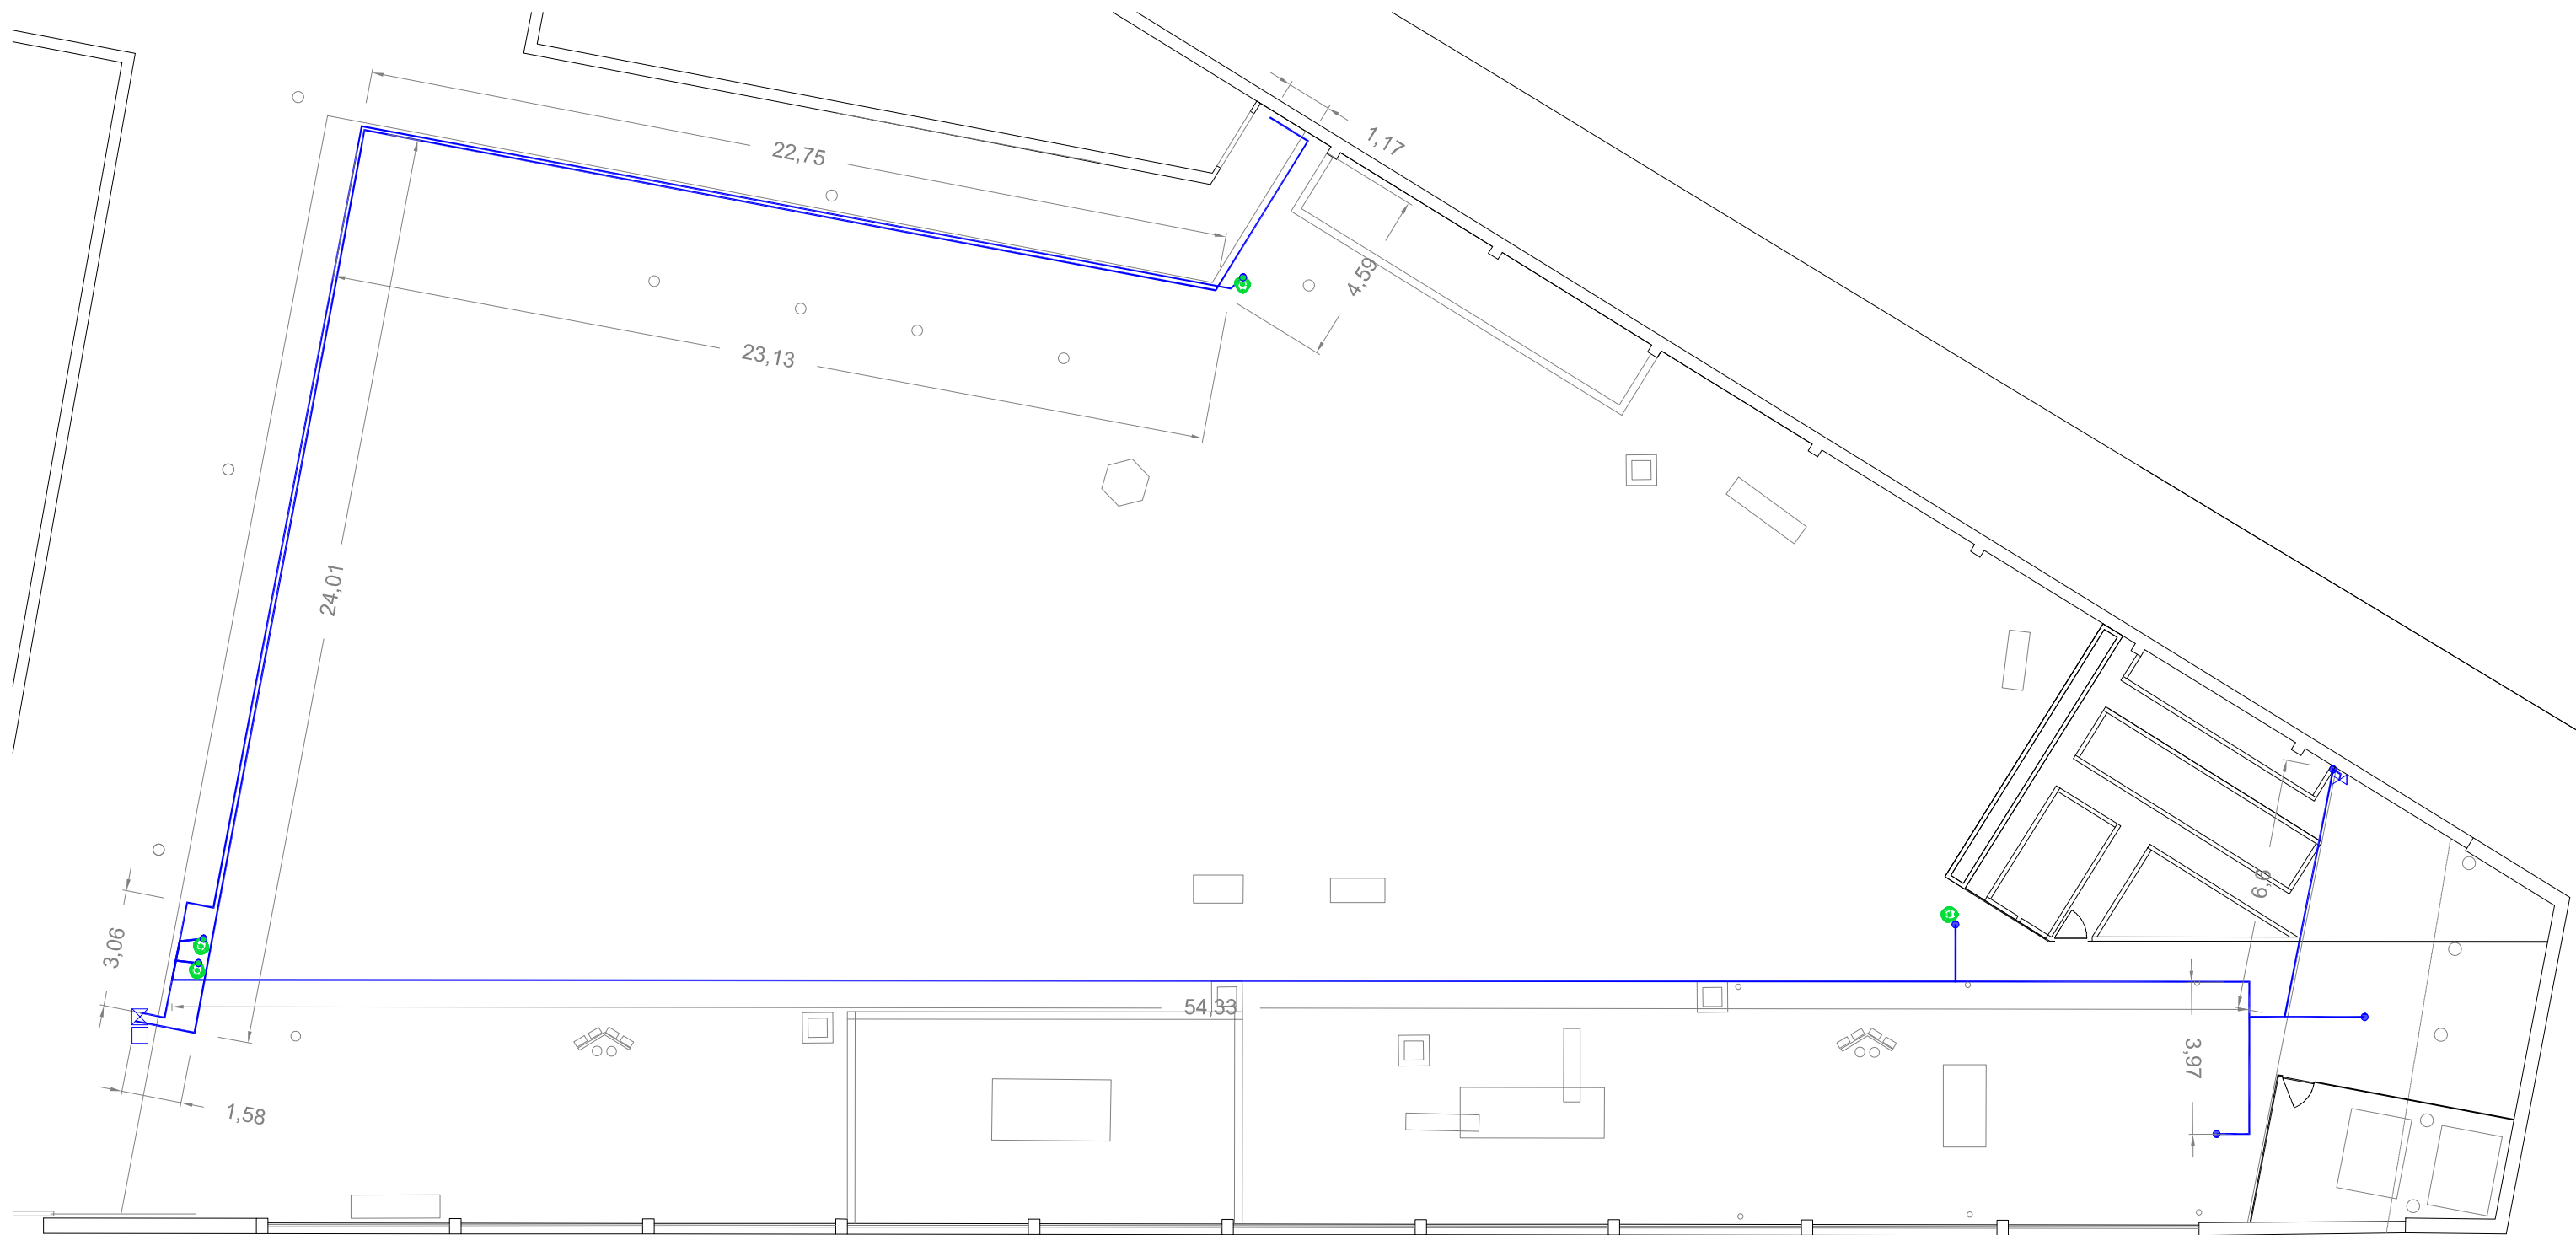


**LLEGENDA ALIMENTACIÓ FONTS I REG**

- TUB PE 40, DN 20 PER NOU RAMAL D'ABASTAMENT DE FONTS
- FONT
- ⊗ PERICÓ REGISTRE 40x40 AMB VÁLVULA DE BOLA, TAPA DE FOSA
- PERICÓ ESCOMESA EXISTENT
- REGISTRE PER A CLAU DE PAS
- ⊗ AIXETA AMB CONNEXIÓ MÀNEGA

**REDACTOR DEL PROJECTE:**

EPTISA   
 José Luis Pérez Albà Col·l. 33.352-2  
 Ester Lagunas Prieto Col·l. 29.921-9

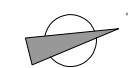


01-03-2023  
 Dibuixat: Xxxxx




**ESCOLA LA RAMBLETA DEL CLOT  
 TRANSFORMEM ELS PATIS 2023**

Plànol: **ALIMENTACIÓ FONTS I REG** | Escales: A-3: 1/200 | Adreça: C/ Aragó, 620 | Districte: Sant Martí 08020 | Data: Març-2023 | Plànol n. **OC-10**

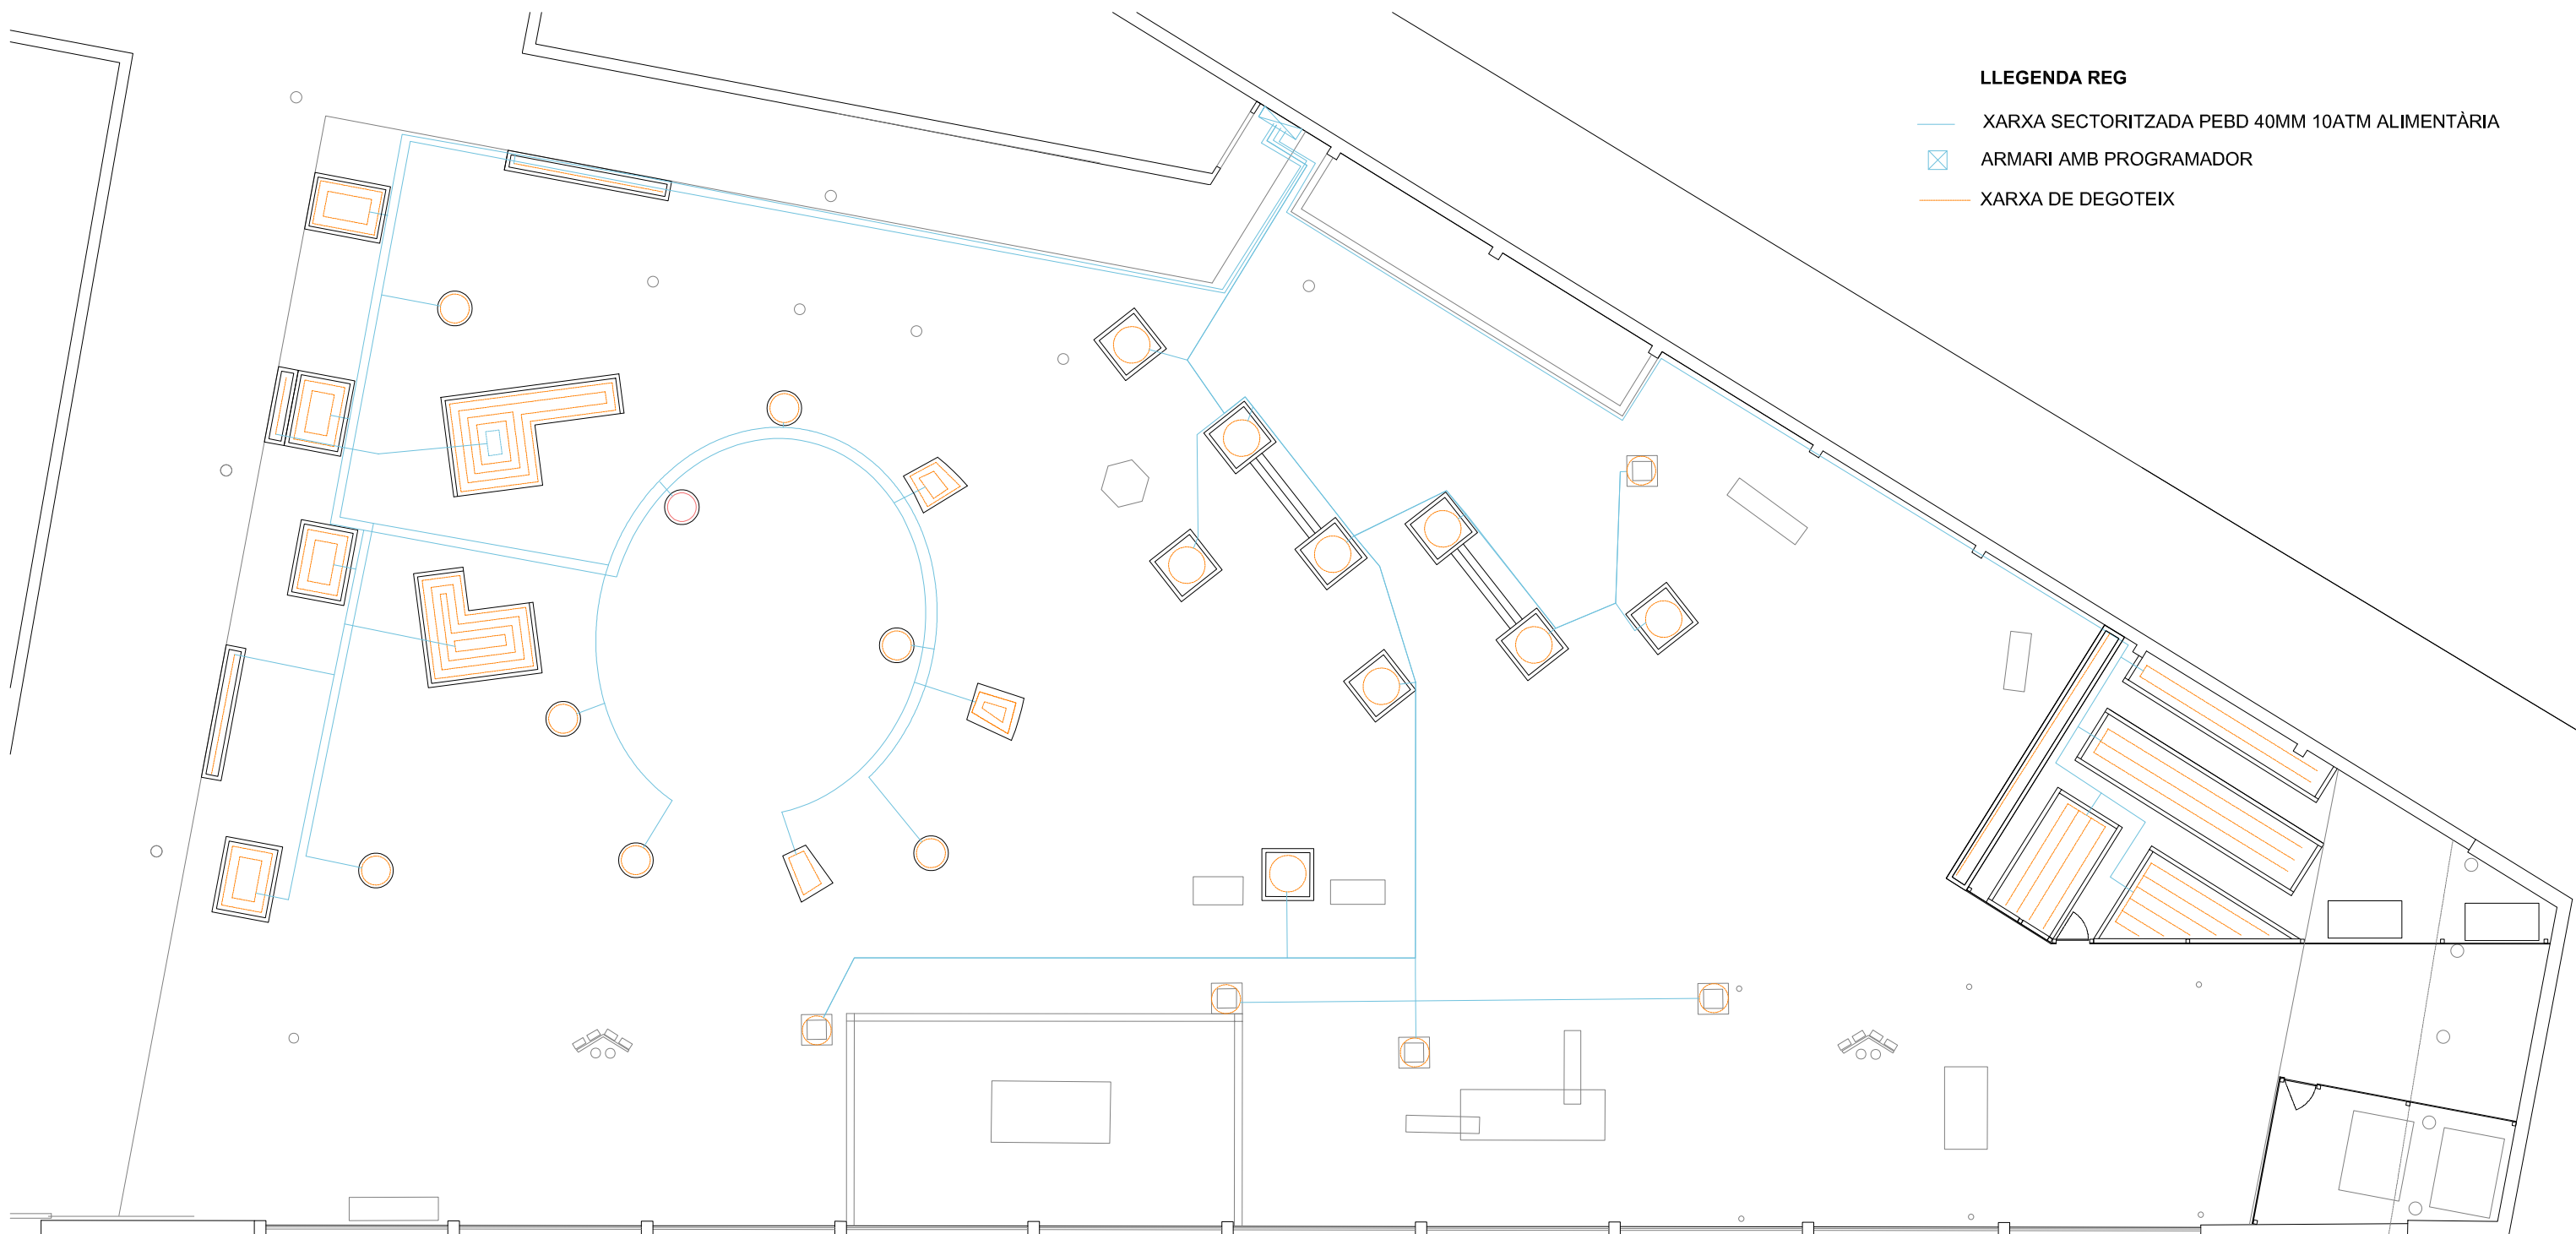

**LLEGENDA REG**

- XARXA SECTORITZADA PEBD 40MM 10ATM ALIMENTÀRIA
- X ARMARI AMB PROGRAMADOR
- XARXA DE DEGOTEIX

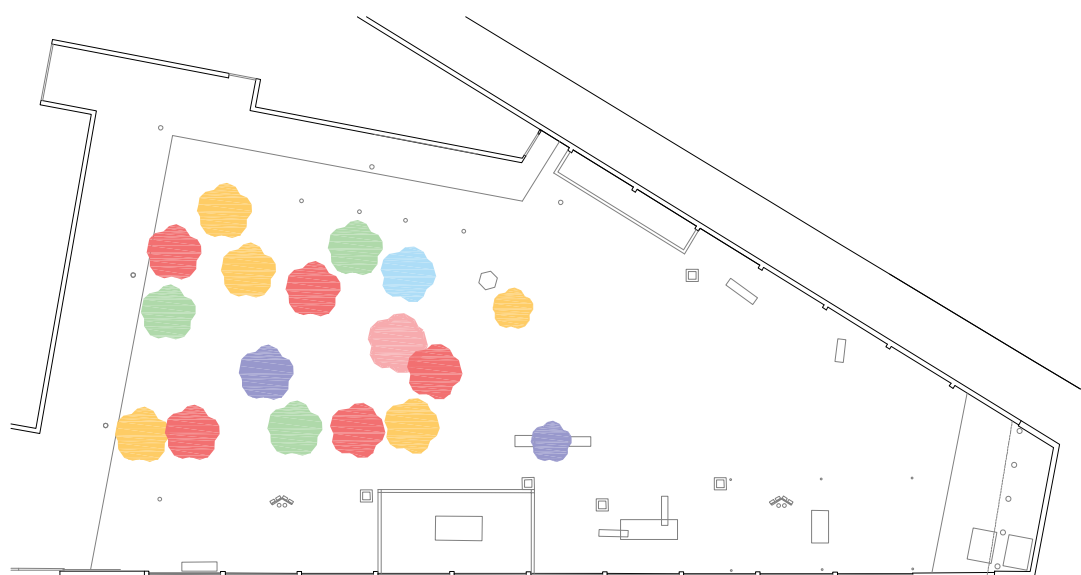

- |  |   |   |
|--|---|---|
| <br>Jacaranda Mimosifolia | <br>Sophora japonica | <br>Quercus Ilex     |
| <br>Tilia euchlora        | <br>Punica Granatum  | <br>Celtis Australis |

Plantació d'arbustiva de: lavanda, santolina, farigola, romaní, entre d'altres.

**REDACTOR DEL PROJECTE:**

EPTISA   
 José Luis Pérez Albà Col·l. 33.352-2  
 Ester Lagunas Prieto Col·l. 29.921-9




01-03-2023  
 Dibuixat: Xxxxx




**ESCOLA LA RAMBLETA DEL CLOT  
 TRANSFORMEM ELS PATIS 2023**

Plànol: Planta baixa pati sauló  
 JARDINERIA I REG  
 Escalles: A-3: 1/200 A-1: 1/100  
 Adreça: C/ Aragó, 620  
 Districte: Sant Martí 08020  
 Data: Març-2023


Plànol n.  
**OC-11**

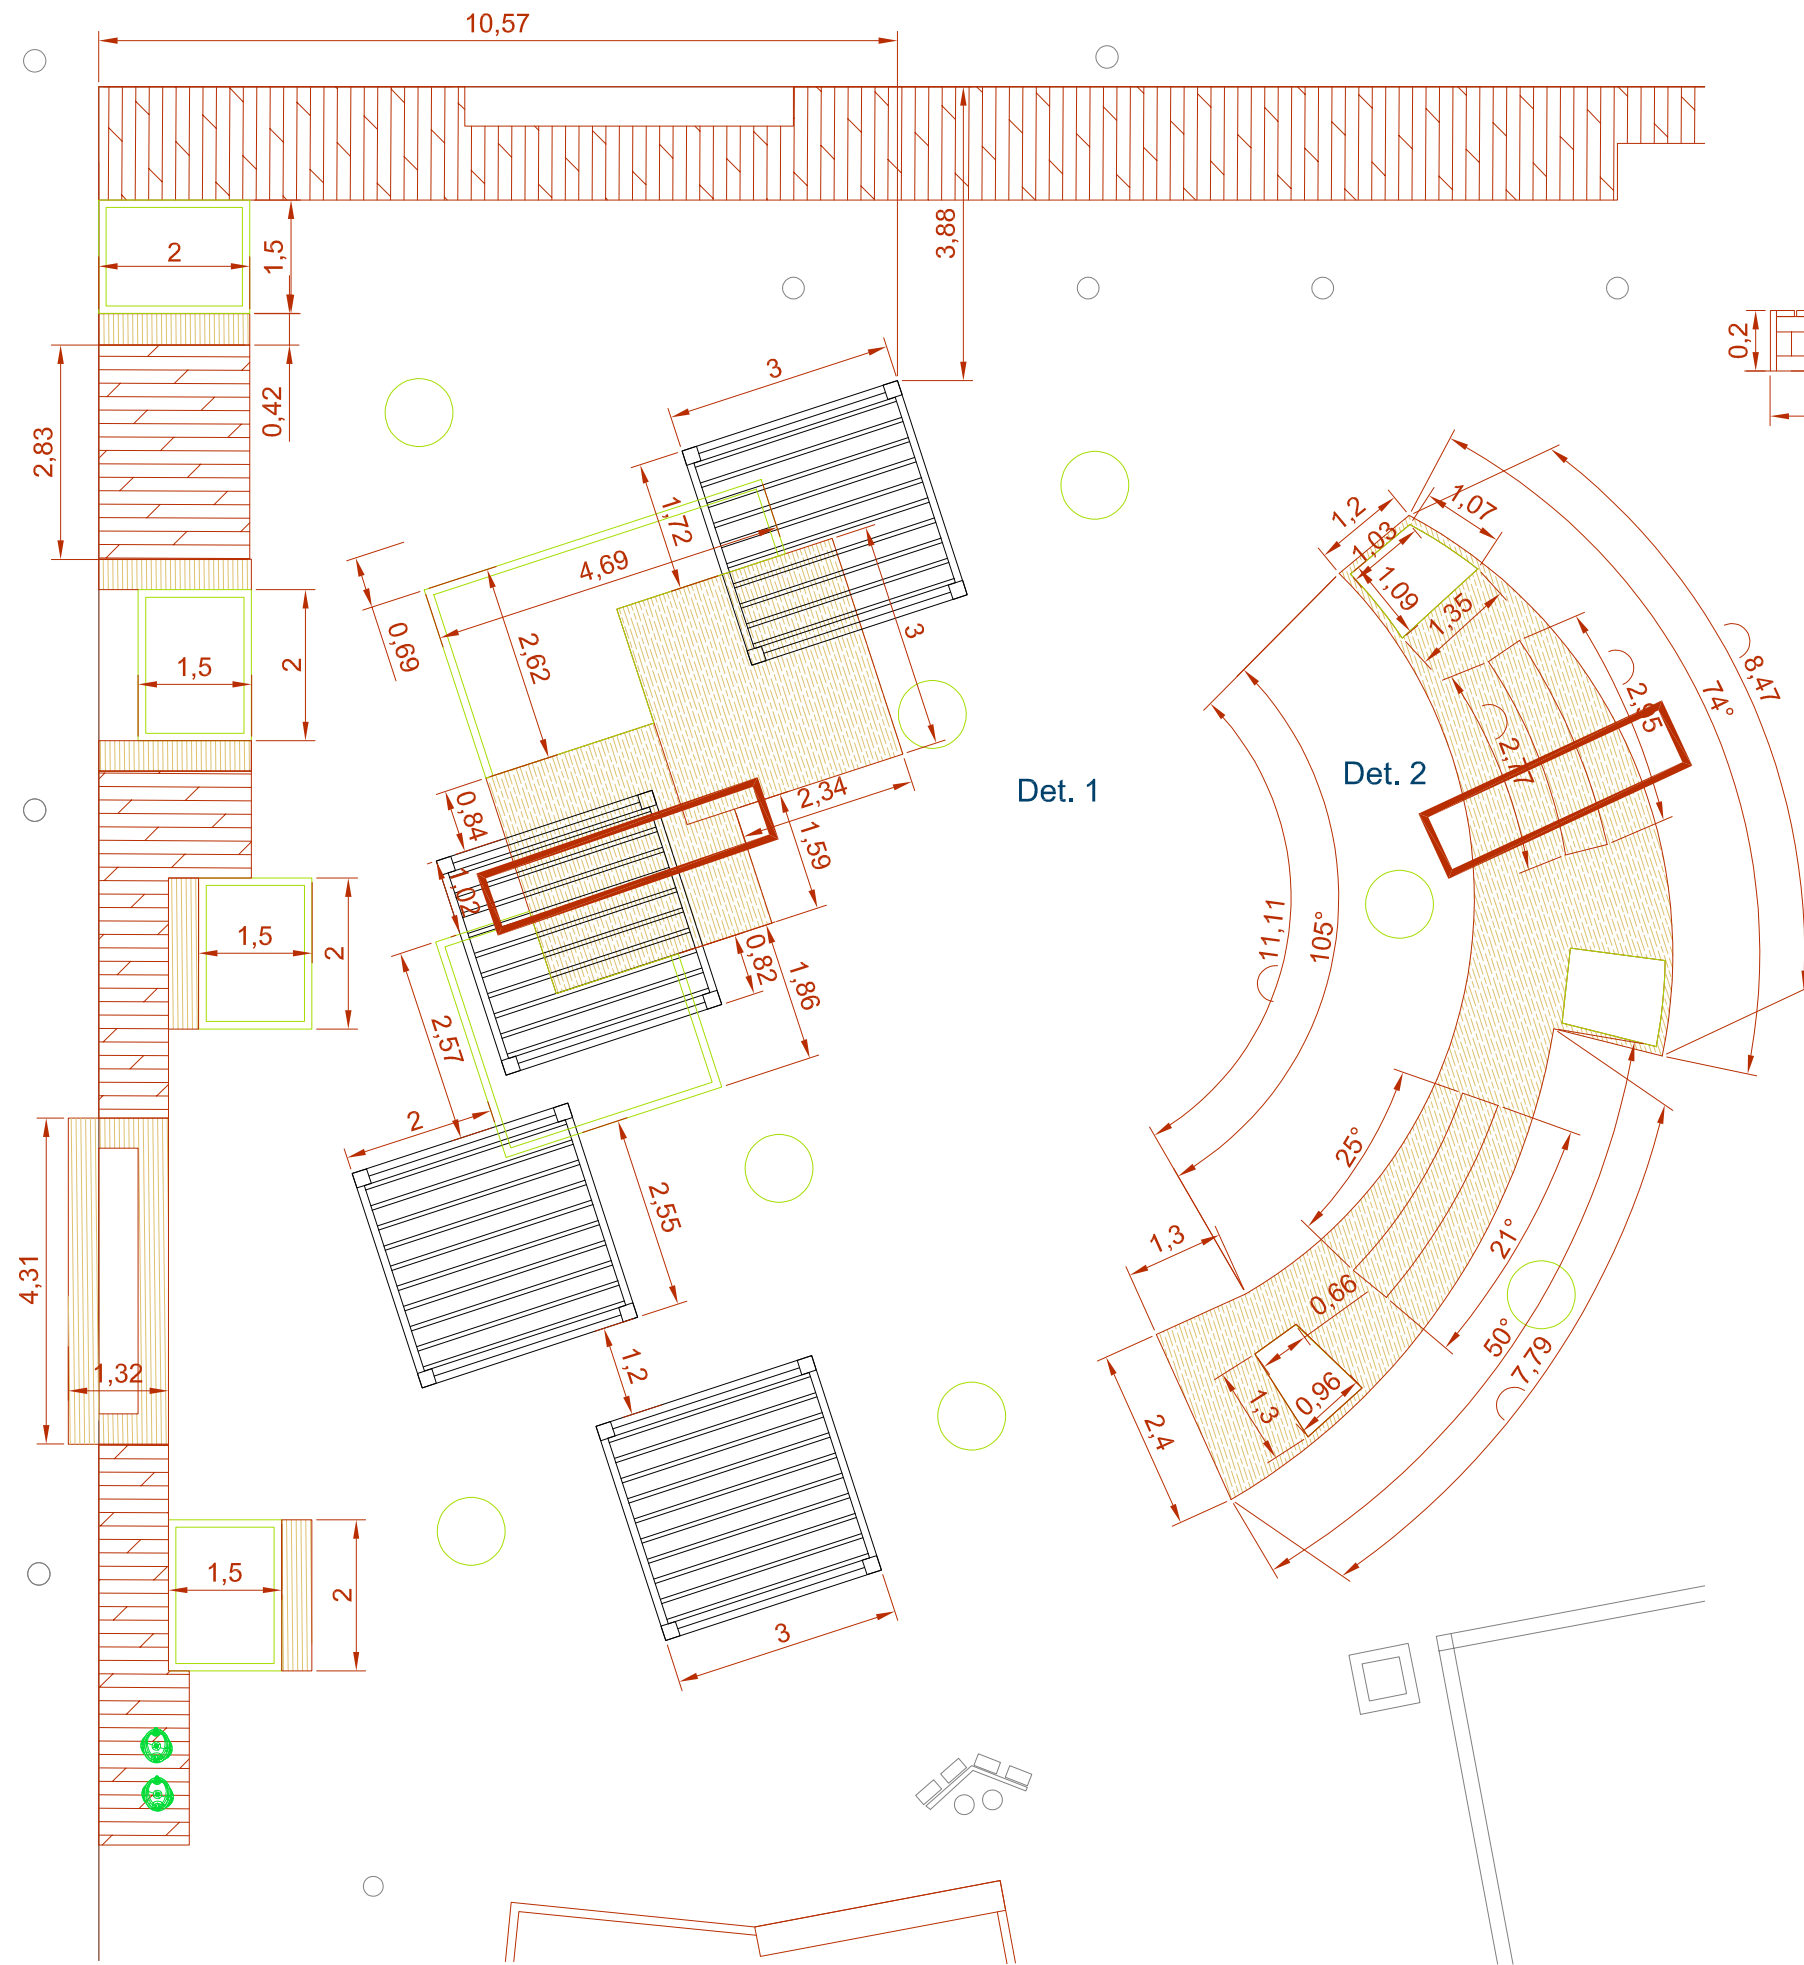

Det. 1

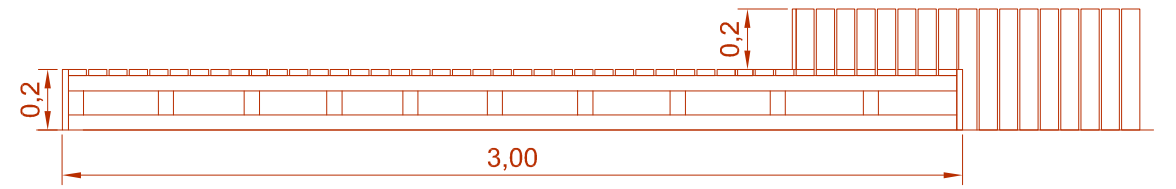

Det. 2

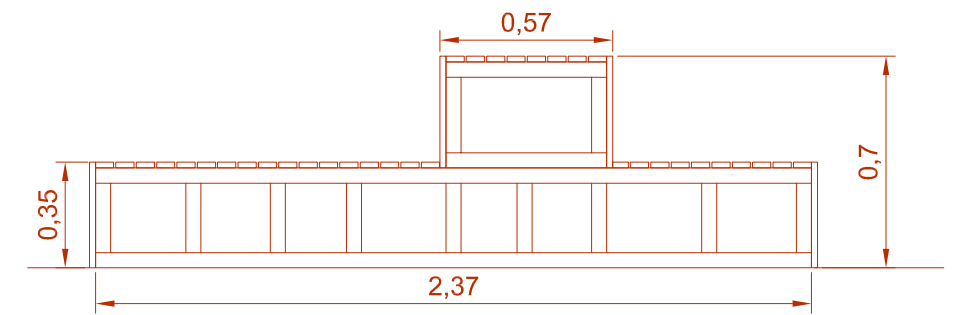


**REDACTOR DEL PROJECTE:**

EPTISA   
 José Luis Pérez Albà Col·l. 33.352-2  
 Ester Lagunas Prieto Col·l. 29.921-9

01-03-2023

Dibuixat: Xxxxx


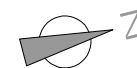


 **Consorci d'Educació de Barcelona**  
 Generalitat de Catalunya  
 Ajuntament de Barcelona



**ESCOLA LA RAMBLETA DEL CLOT  
 TRANSFORMEM ELS PATIS 2023**

Plànol: A-3: 1/200 Adreça: C/ Aragó, 620  
 Planta baixa pati sauló Districte: Sant Martí 08020  
 DETALLS FUSTA A-1: 1/100 Data: Març-2023

Plànol n.  
**OC-12**

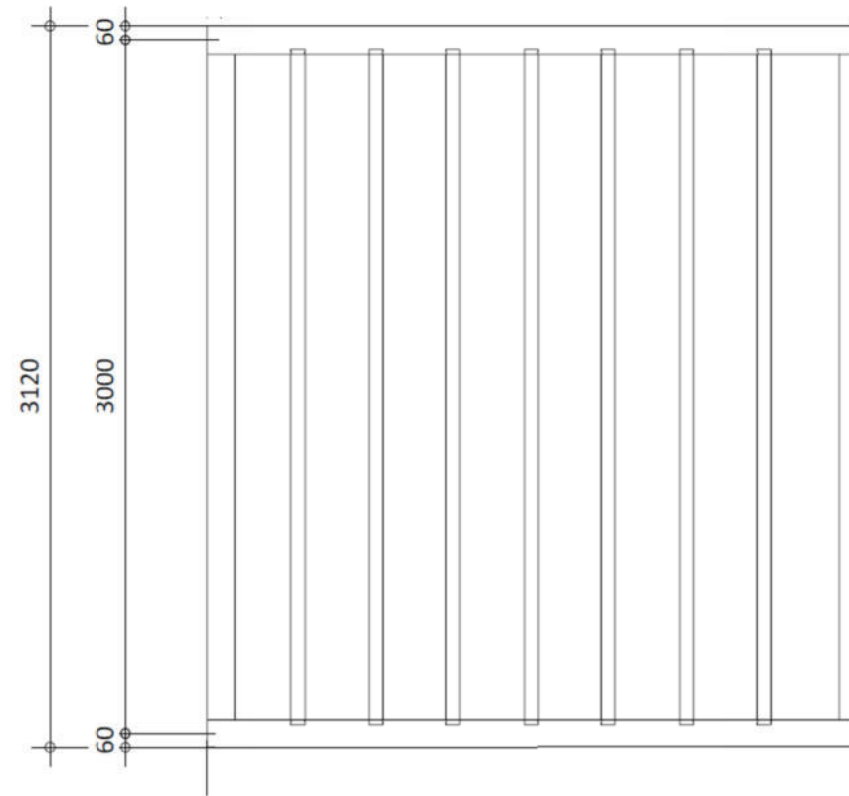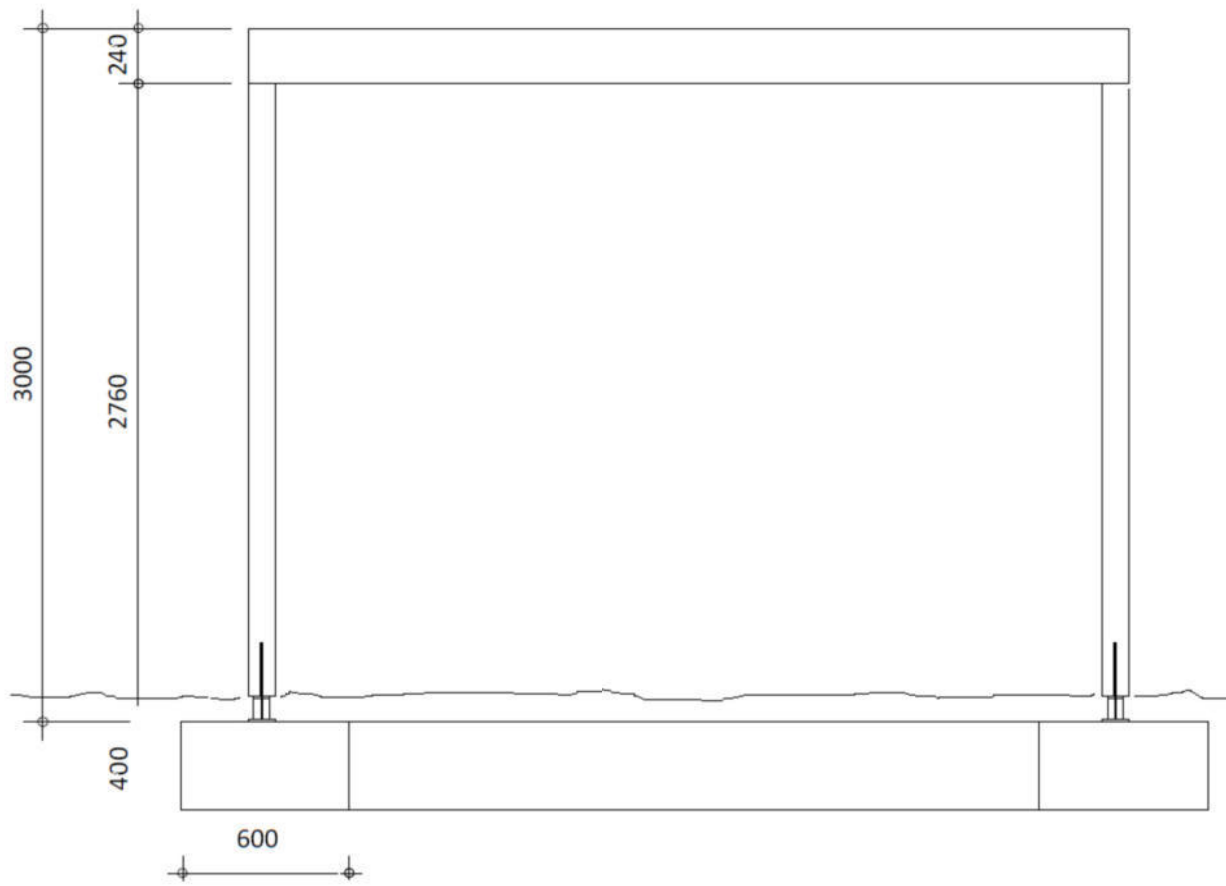

Xapa de 10mm de gruix  
 Taladres  $\phi 12$  a la base per spits  $\phi 10$ mm  
 Taladres  $\phi 14$  a la pletina vertical per barilla  $\phi 12$ mm

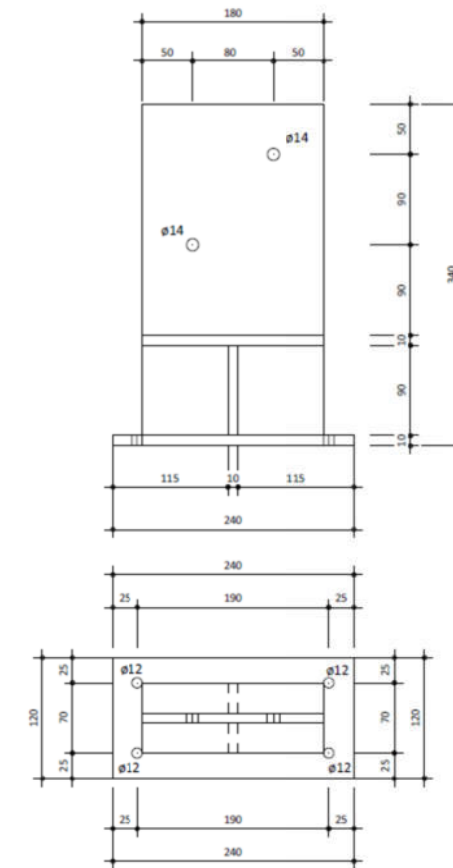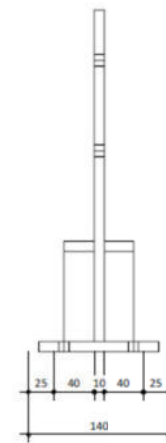

**REDACTOR DEL PROJECTE:**

EPTISA   
 José Luis Pérez Albà Col·l. 33.352-2  
 Ester Lagunas Prieto Col·l. 29.921-9

01-03-2023

Dibuixat: Xxxxx



**ESCOLA LA RAMBLETA DEL CLOT  
 TRANSFORMEM ELS PATIS 2023**

Plànol: Planta baixa pati sauló  
 DETALLS PÈRGOLA  
 Escales: s/e  
 Adreça: C/ Aragó, 620  
 Districte: Sant Martí 08020  
 Data: Març-2023

Plànol n.  
**OC-13**