


Avantprojecte – La transformació de patis
més jugables, naturalitzats,
coeducatius i comunitaris.

ESCOLA ESTEL GUINARDÓ
Carrer del Telègraf, 58, Horta-Guinardó
08041 Barcelona

GENER 2024

EA **ESTAT ACTUAL**

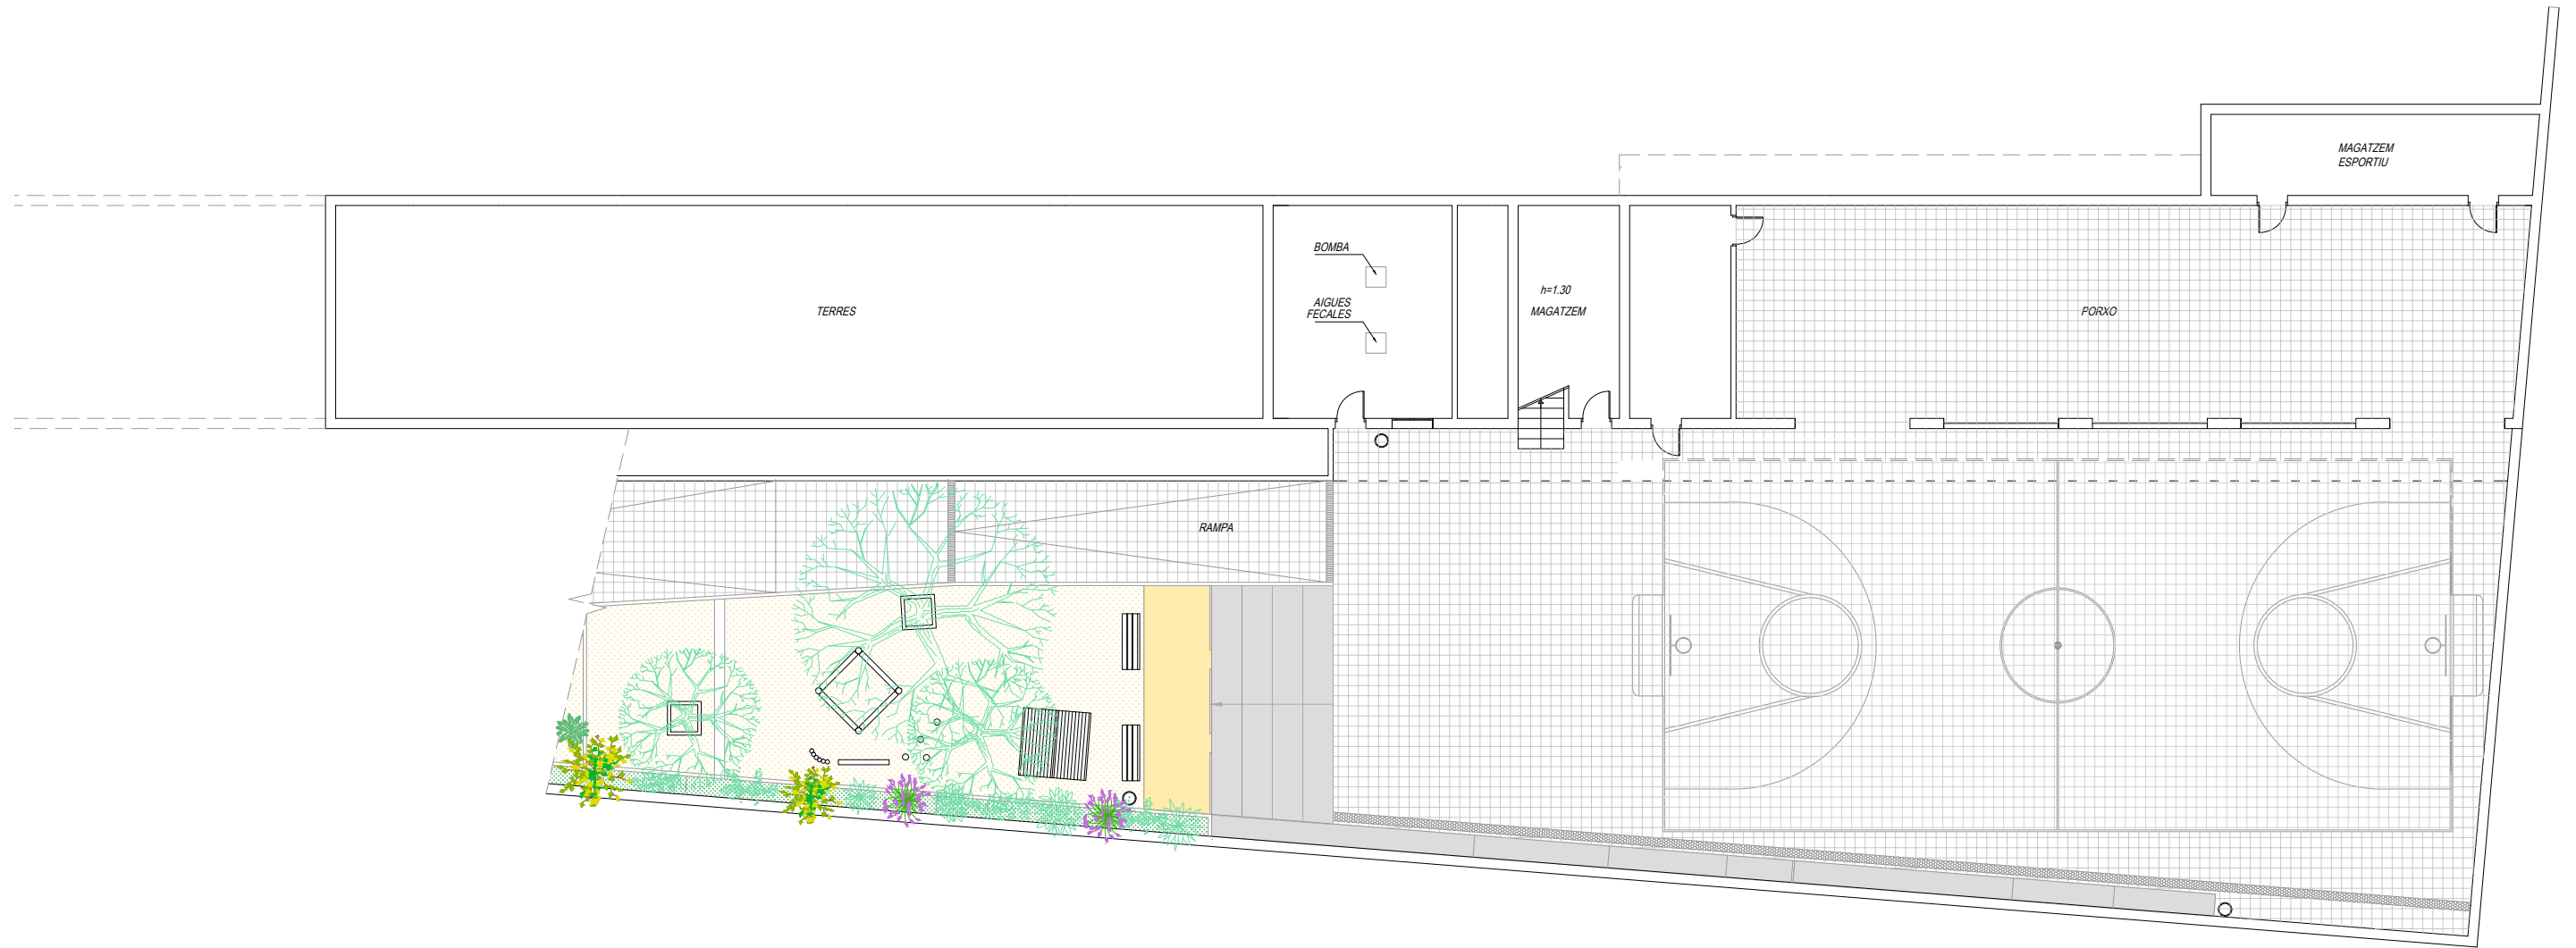

REDACTOR DEL PROJECTE:

Basterrechea-Tejada arquitectes

ACTUALITZACIÓ GEN - 2024

Revisat: Gener 2024

Dibuixat:



ESCOLA ESTEL-GUINARDÓ


Plànol:
Estat Actual - Planta Soterrani -2

Escales: A-3: 1/200 A-1: 1/100
Adreça: C/ Telègraf, 58
Districte: HORTA - GUINARDÓ
Data: GENER- 2024

Direcció d'Equipaments Educatius



Plànol n.
EA-01

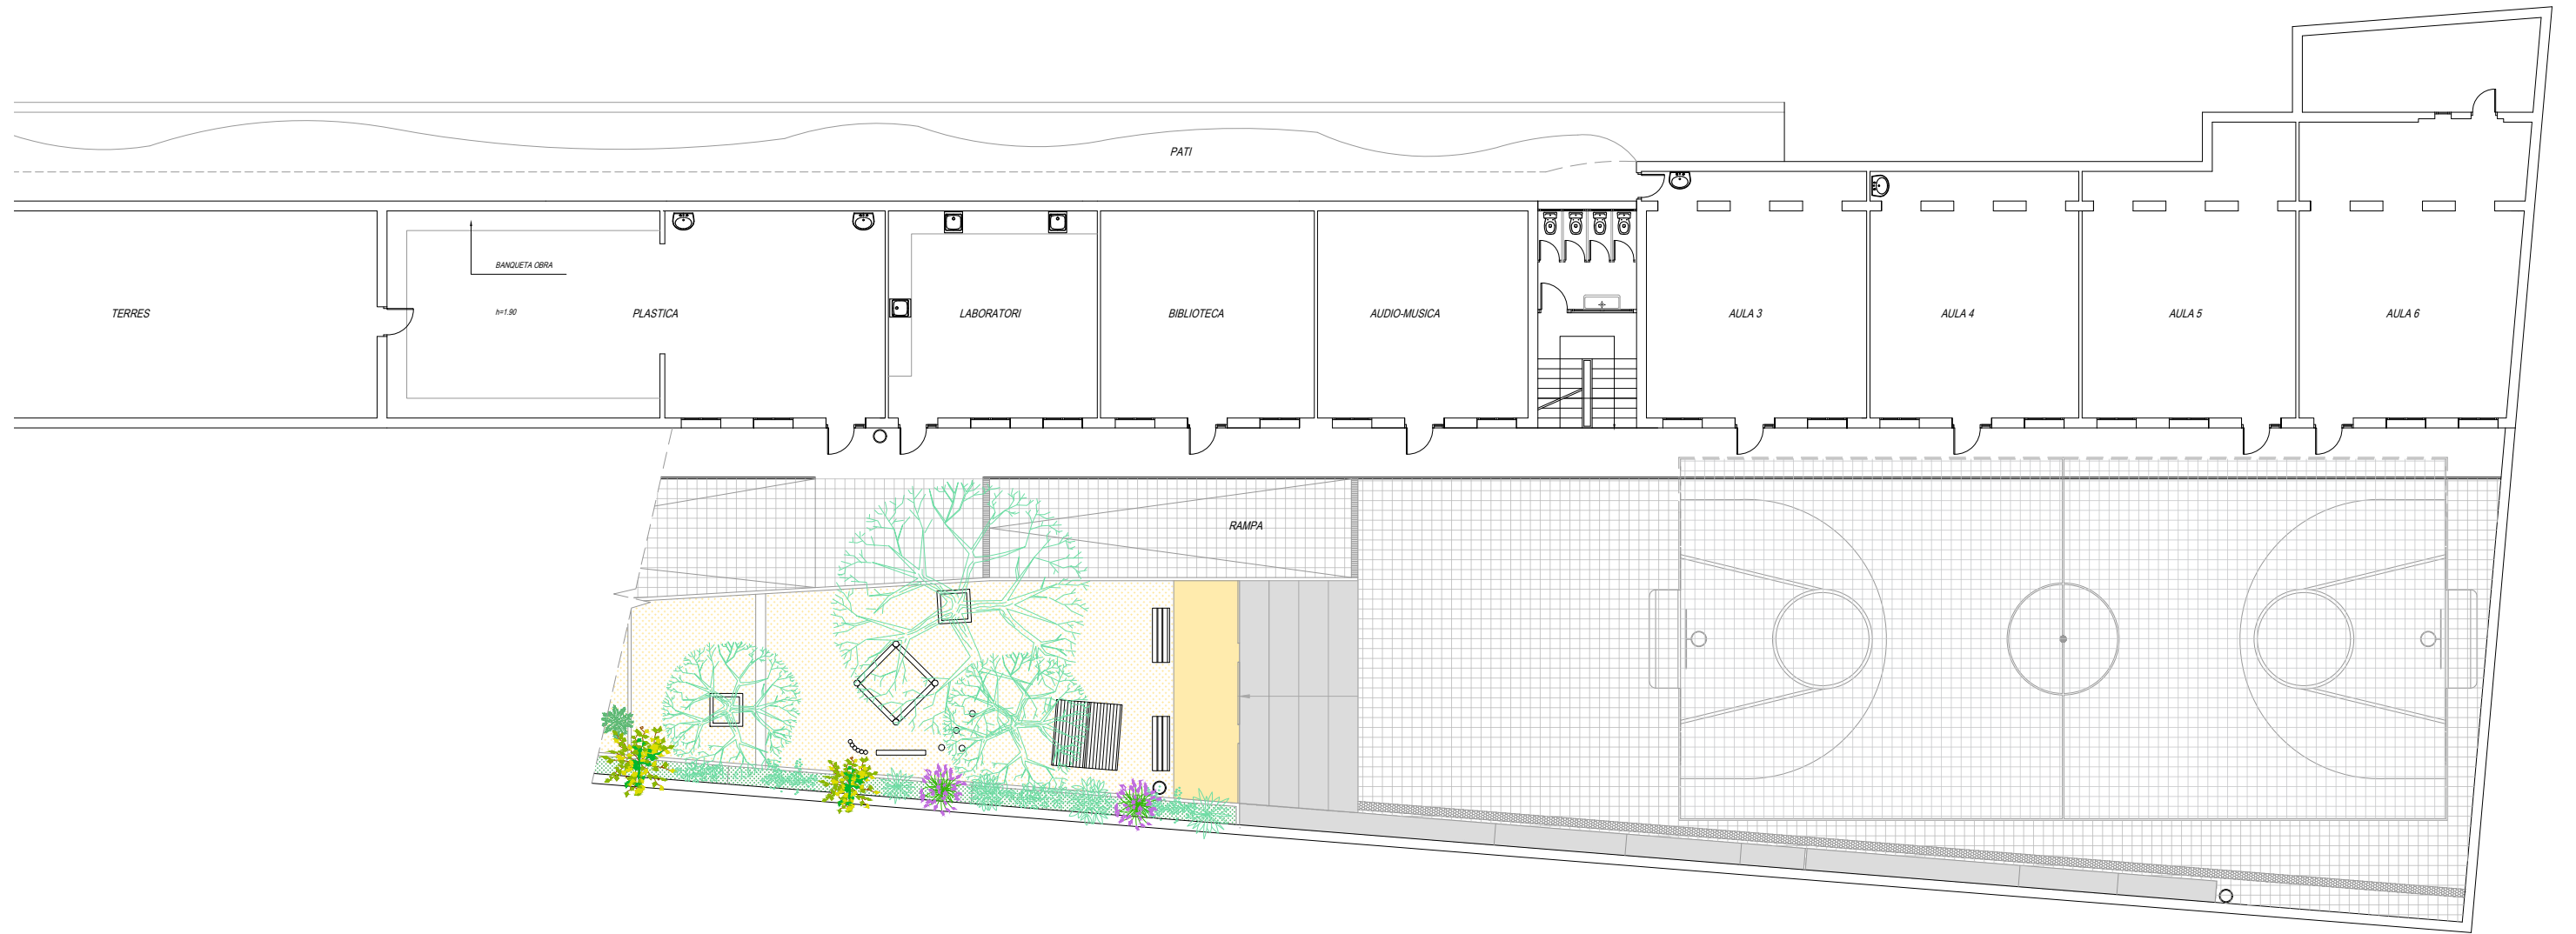

REDACTOR DEL PROJECTE:

Basterrechea-Tejada arquitectes

ACTUALITZACIÓ GEN - 2024

Revisat: Gener 2024

Dibuixat:



ESCOLA ESTEL-GUINARDÓ


Plànol:
Estat Actual - Planta Soterrani -1

Escales: A-3: 1/200 A-1: 1/100
Adreça: C/ Telègraf, 58
Districte: HORTA - GUINARDÓ
Data: GENER- 2024

Direcció d'Equipaments Educatius



Plànol n.
EA-02

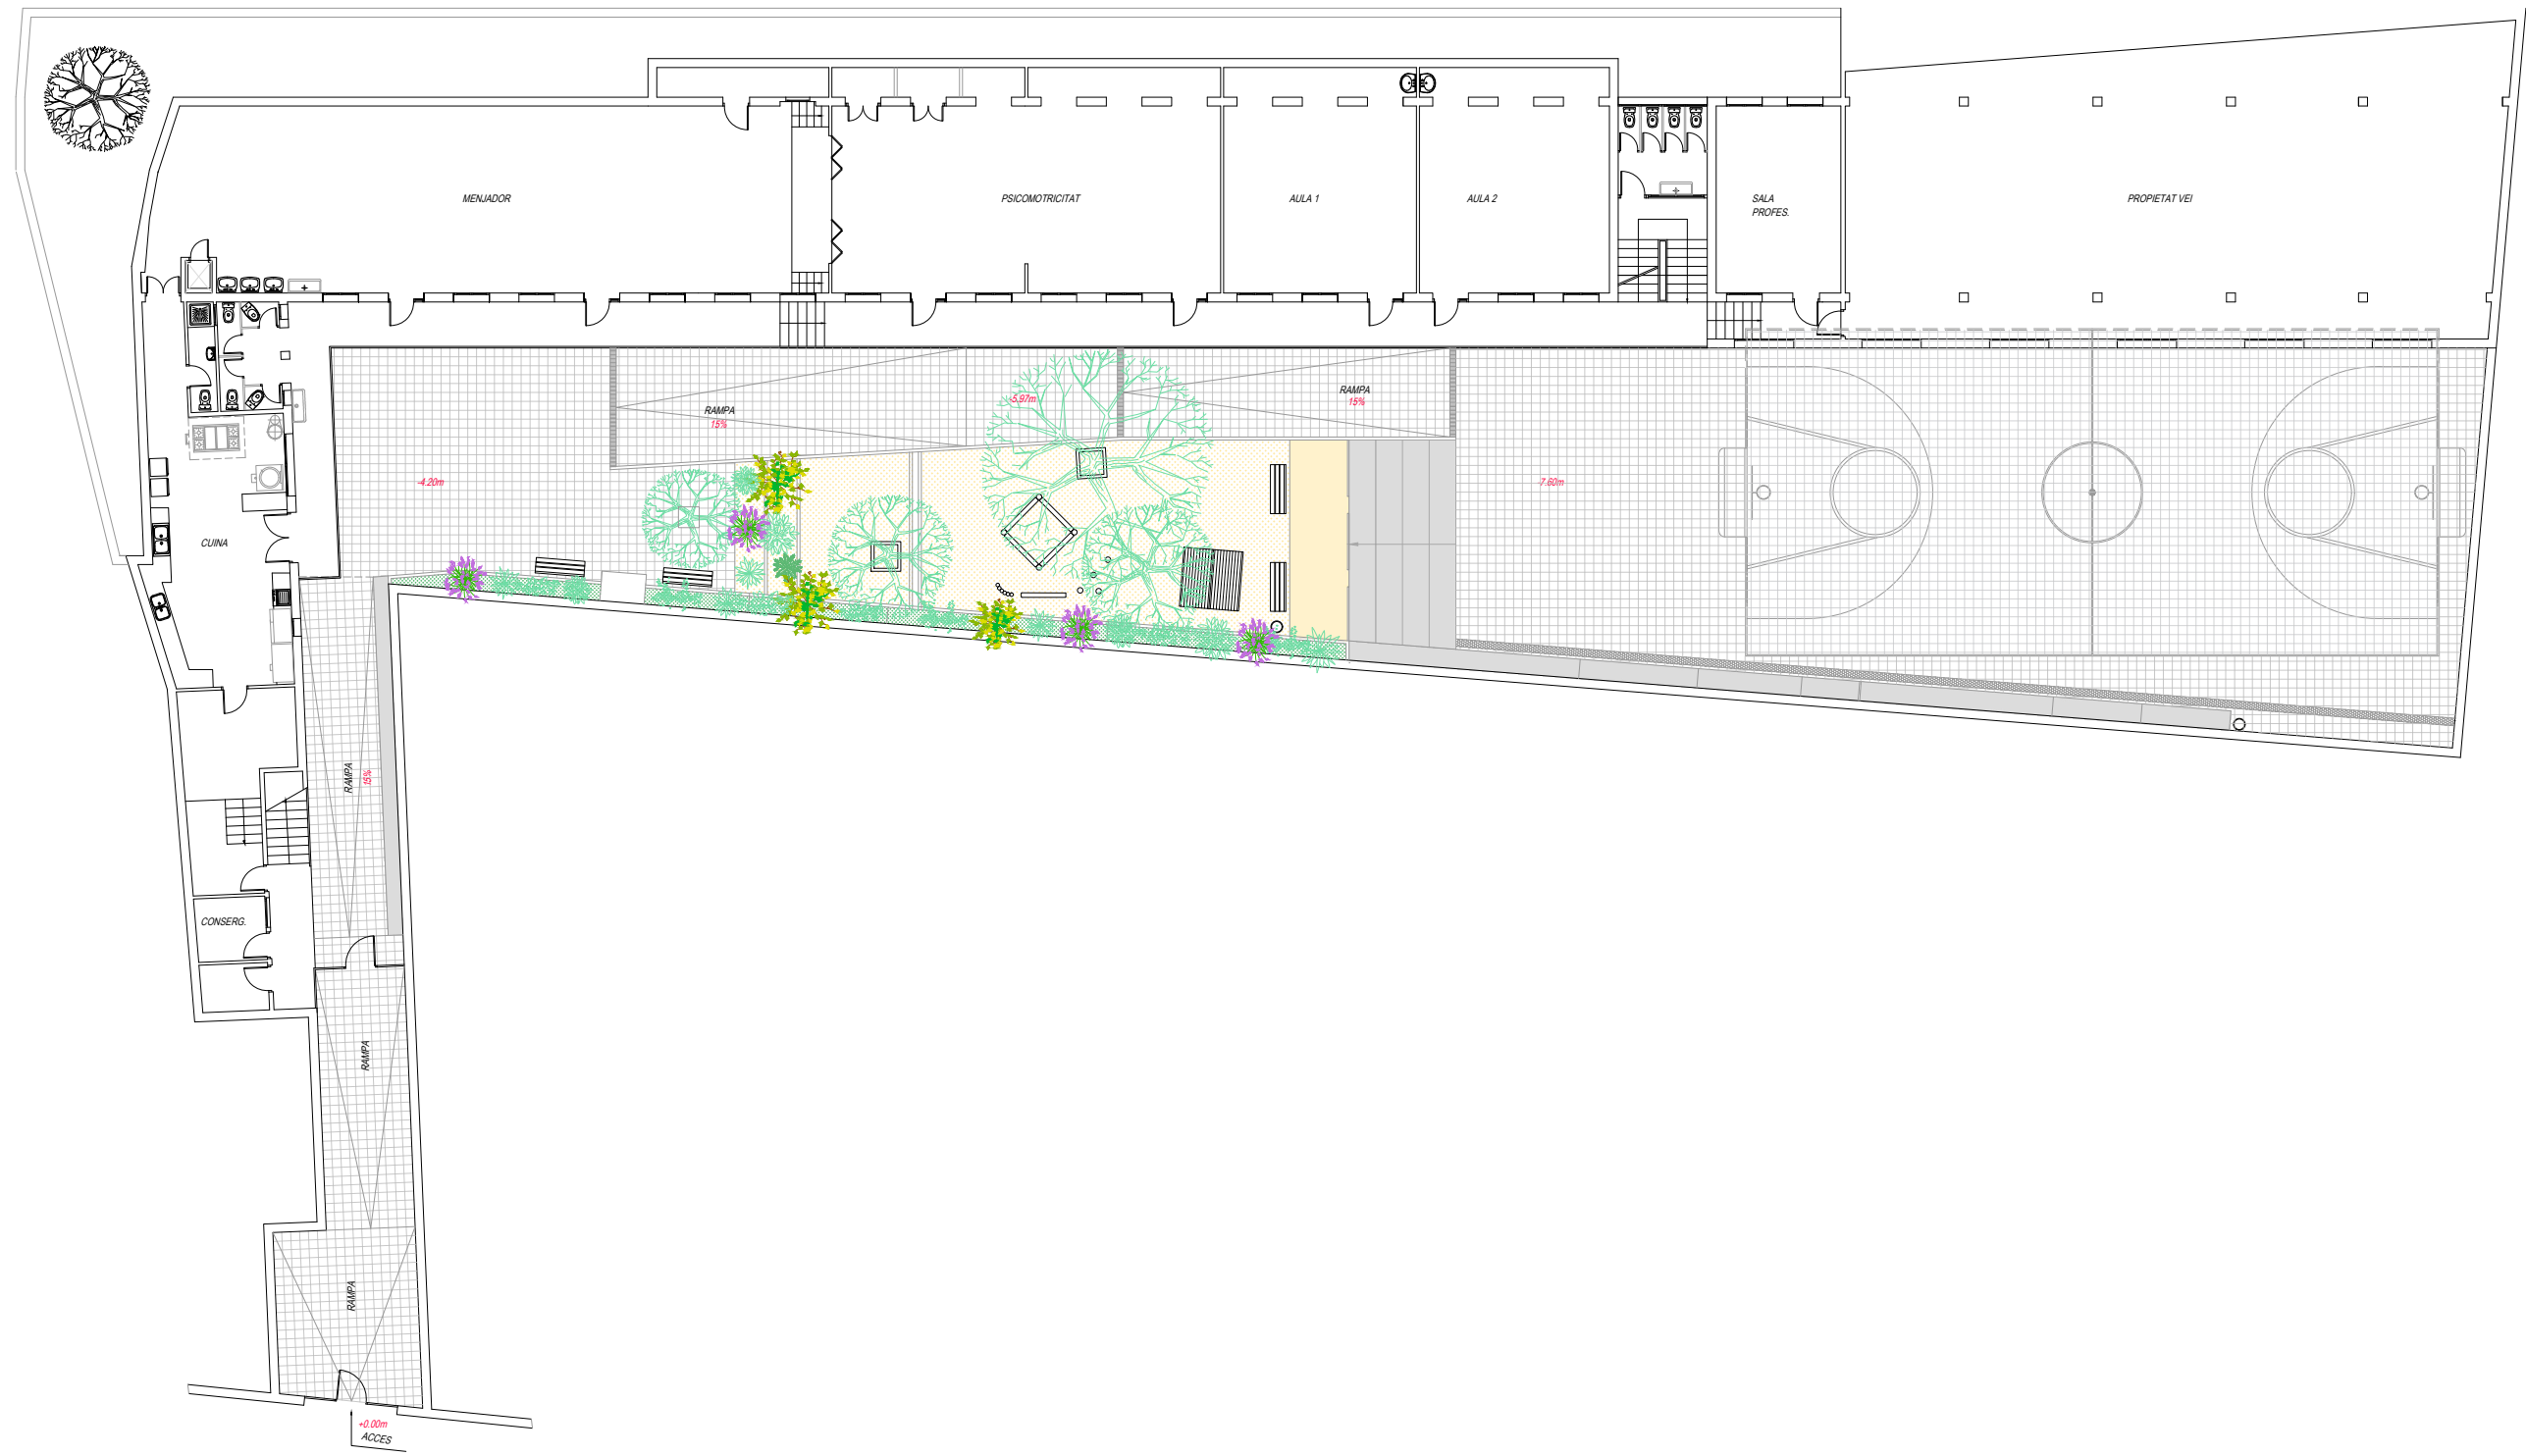

REDACTOR DEL PROJECTE:

Basterrechea-Tejada arquitectes

ACTUALITZACIÓ GEN - 2024

Revisat: Gener 2024 Dibuixat:





ESCOLA ESTEL-GUINARDÓ

Piànot: Estàt Actual - Planta Baixa

Escales: A-3: 1/250 Adreça: C/ Telègraf, 58
 A-1: 1/125 Districte: HORTA - GUINARDÓ
 Data: GENER- 2024



Piànot n.
EA-03

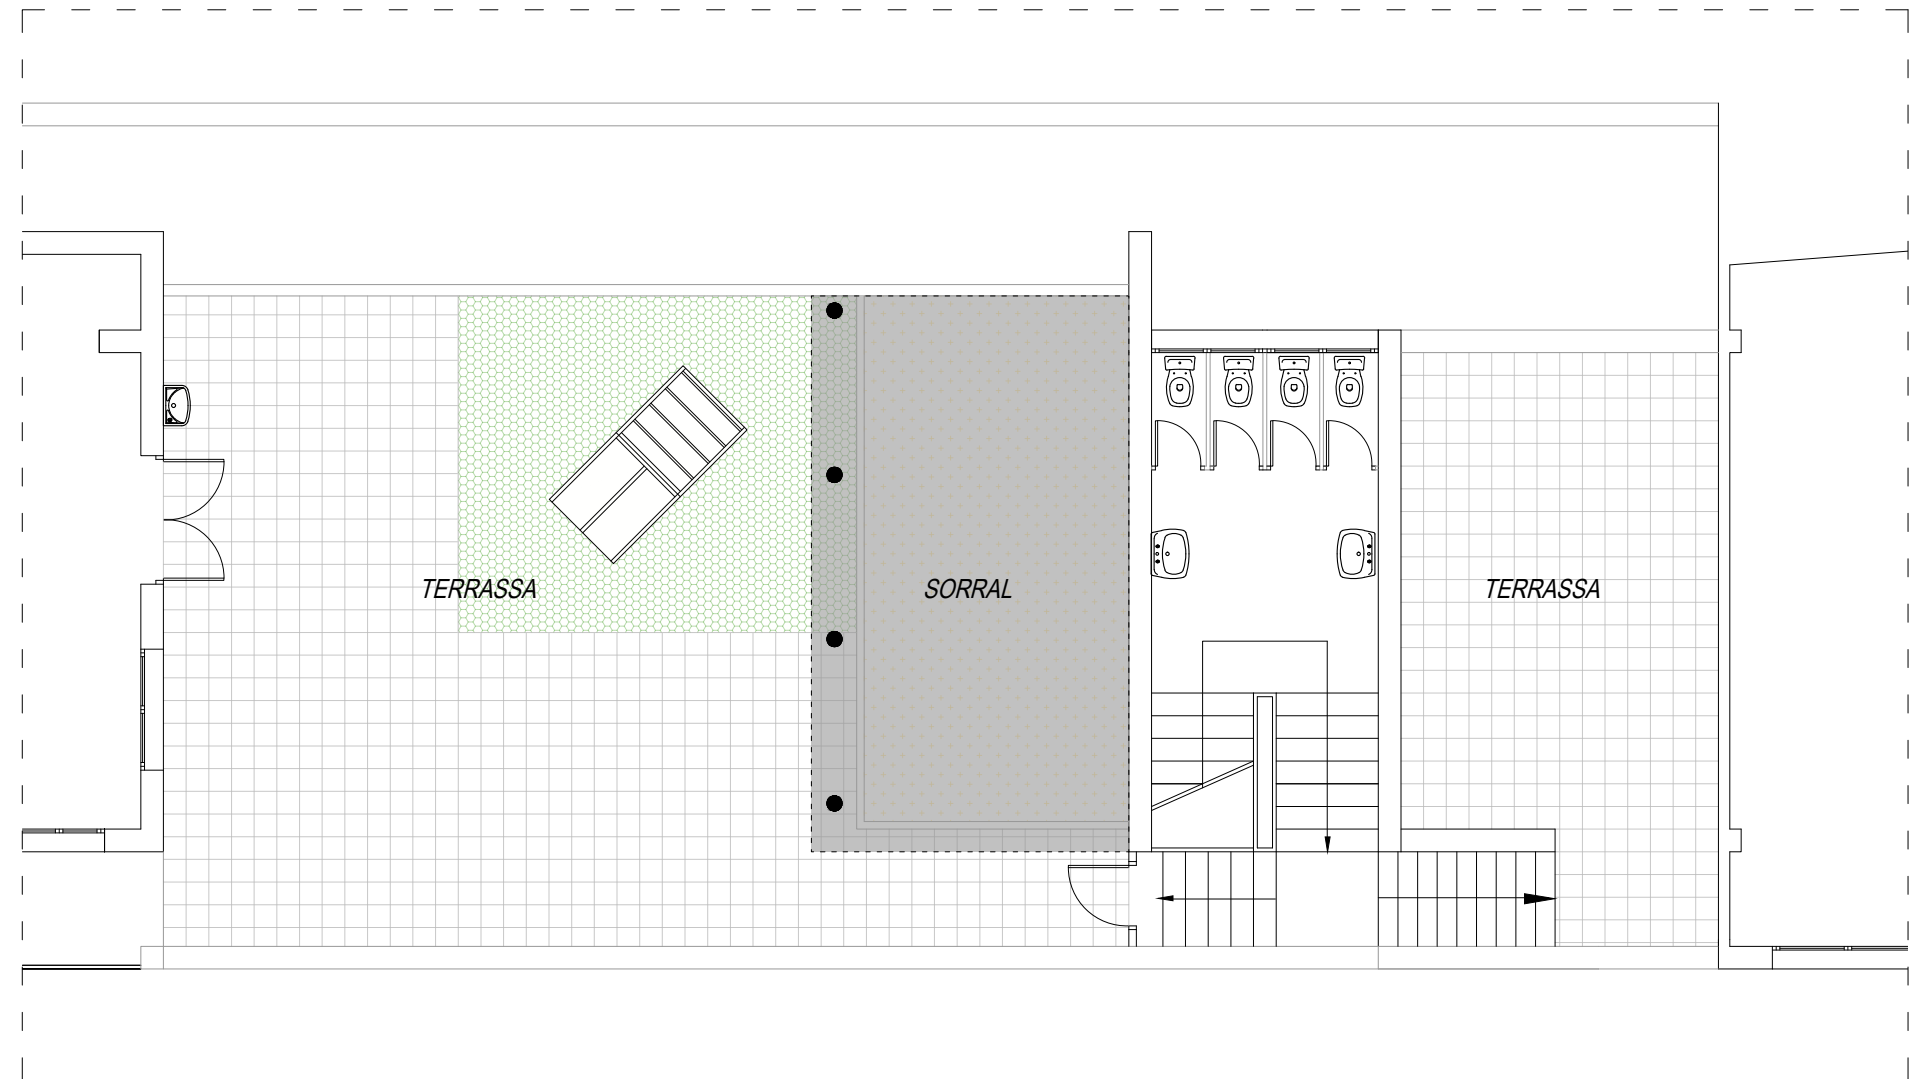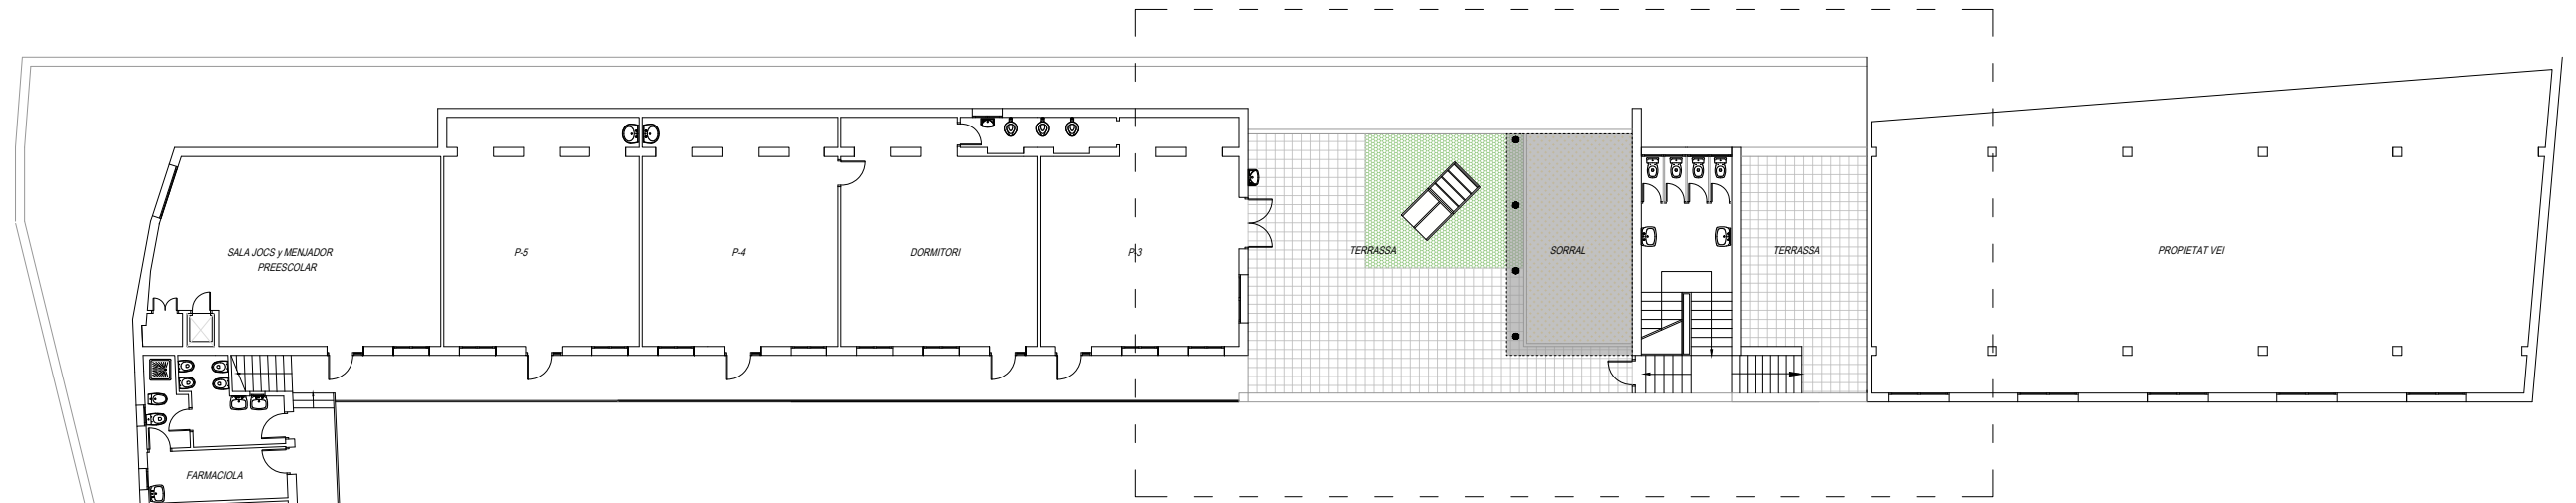

REDACTOR DEL PROJECTE:

Basterrechea-Tejada arquitectes

ACTUALITZACIÓ GEN - 2024

Revisat: Gener 2024

Dibuixat:



ESCOLA ESTEL-GUINARDÓ

Piànot: Estàt Actual - Planta Primera


Escales: A-3: 1/250 | 1/100
A-1: 1/125 | 1/50

Adreça: C/ Telègraf, 58
Districte: HORTA - GUINARDÓ
Data: GENER- 2024

Direcció d'Equipaments Educatius



Piànot n.
EA-04

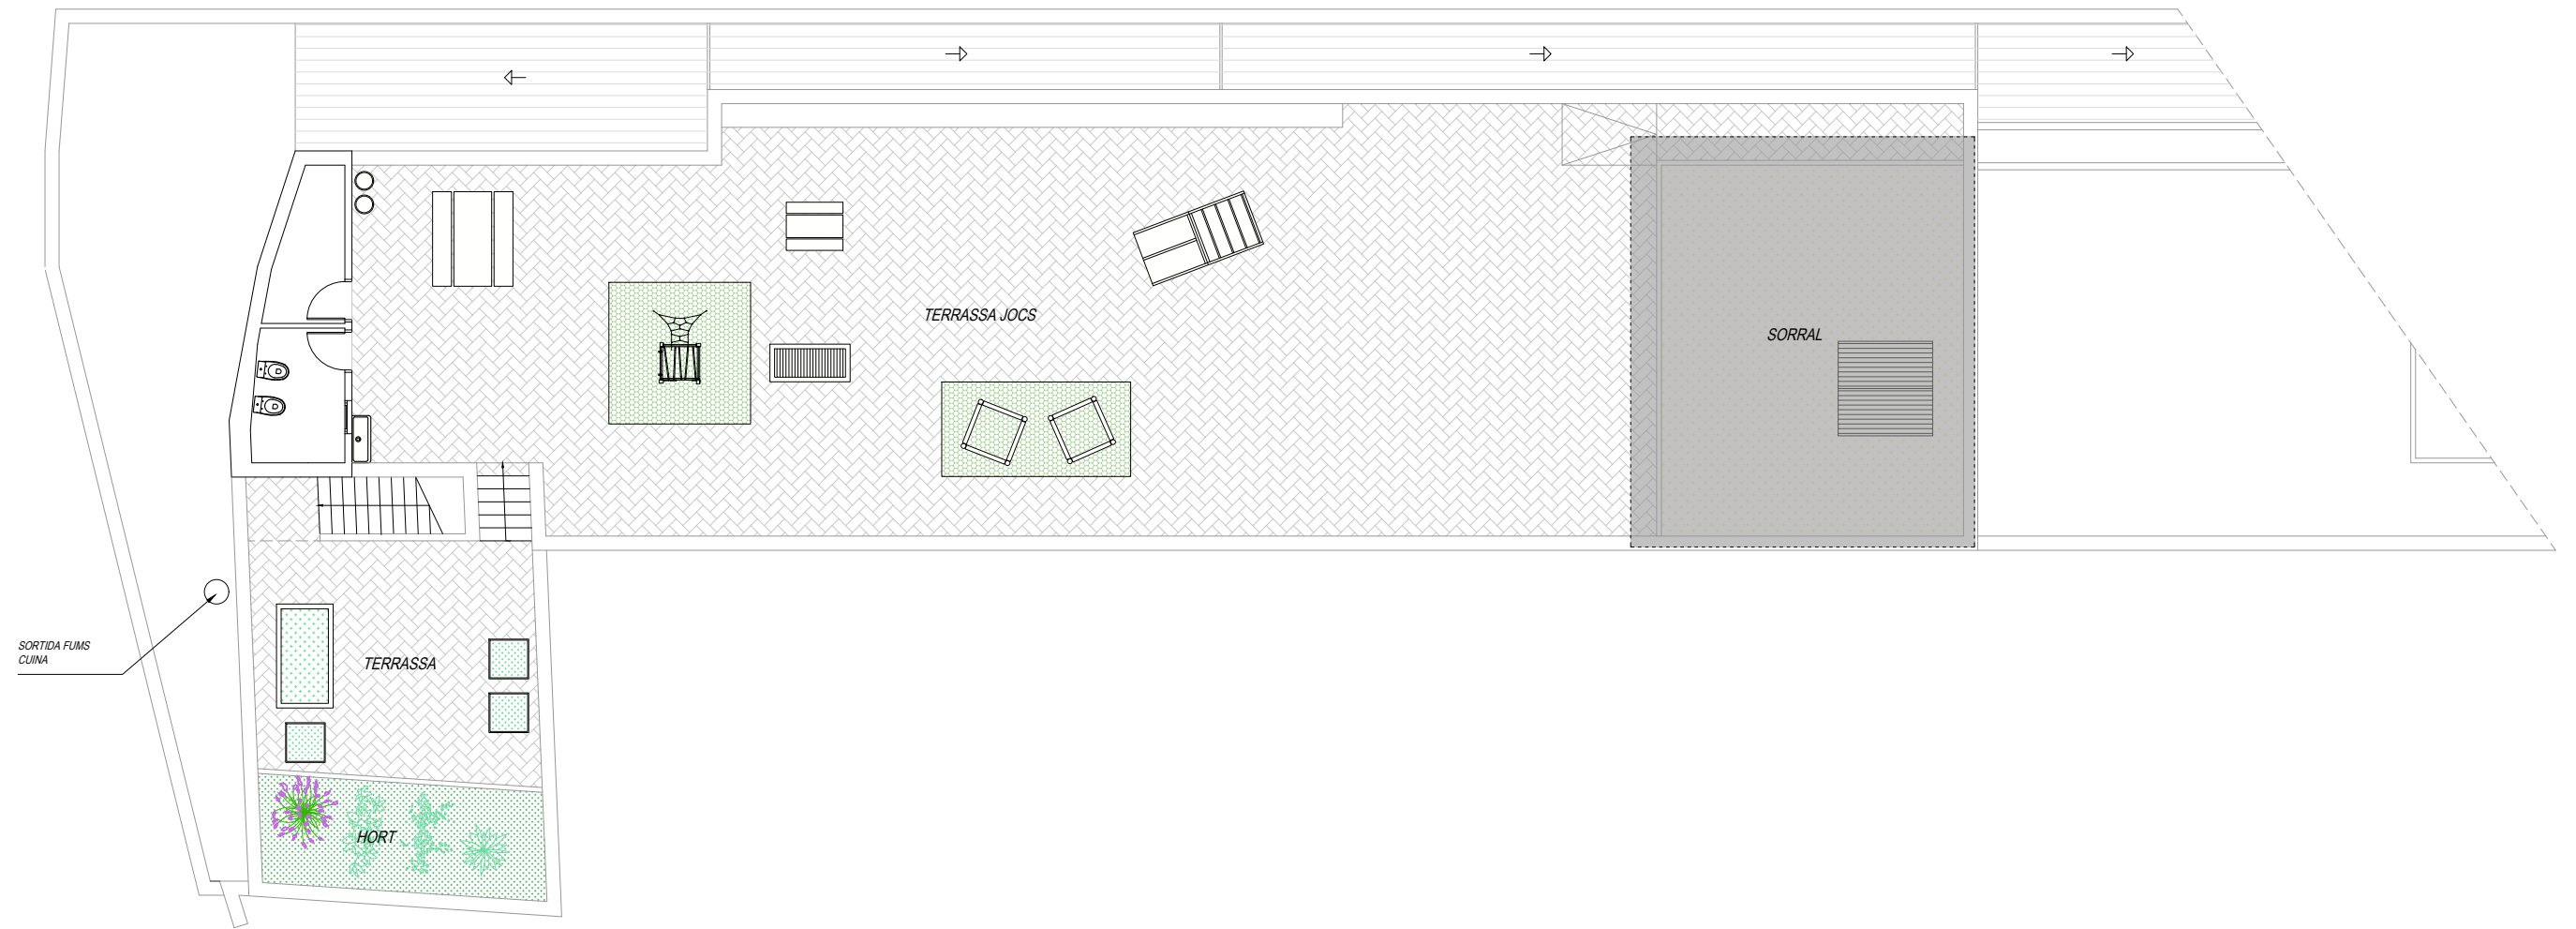

REDACTOR DEL PROJECTE:

Basterrechea-Tejada arquitectes

ACTUALITZACIÓ GEN - 2024

Revisat: Gener 2024 Dibuixat:





ESCOLA ESTEL-GUINARDÓ

Plànol:
Estat Actual - Planta Segona

Escales: A-3: 1/200 **Adreça:** C/ Telègraf, 58
A-1: 1/100 **Districte:** HORTA - GUINARDÓ
Data: GENER- 2024



Plànol n.
EA-05

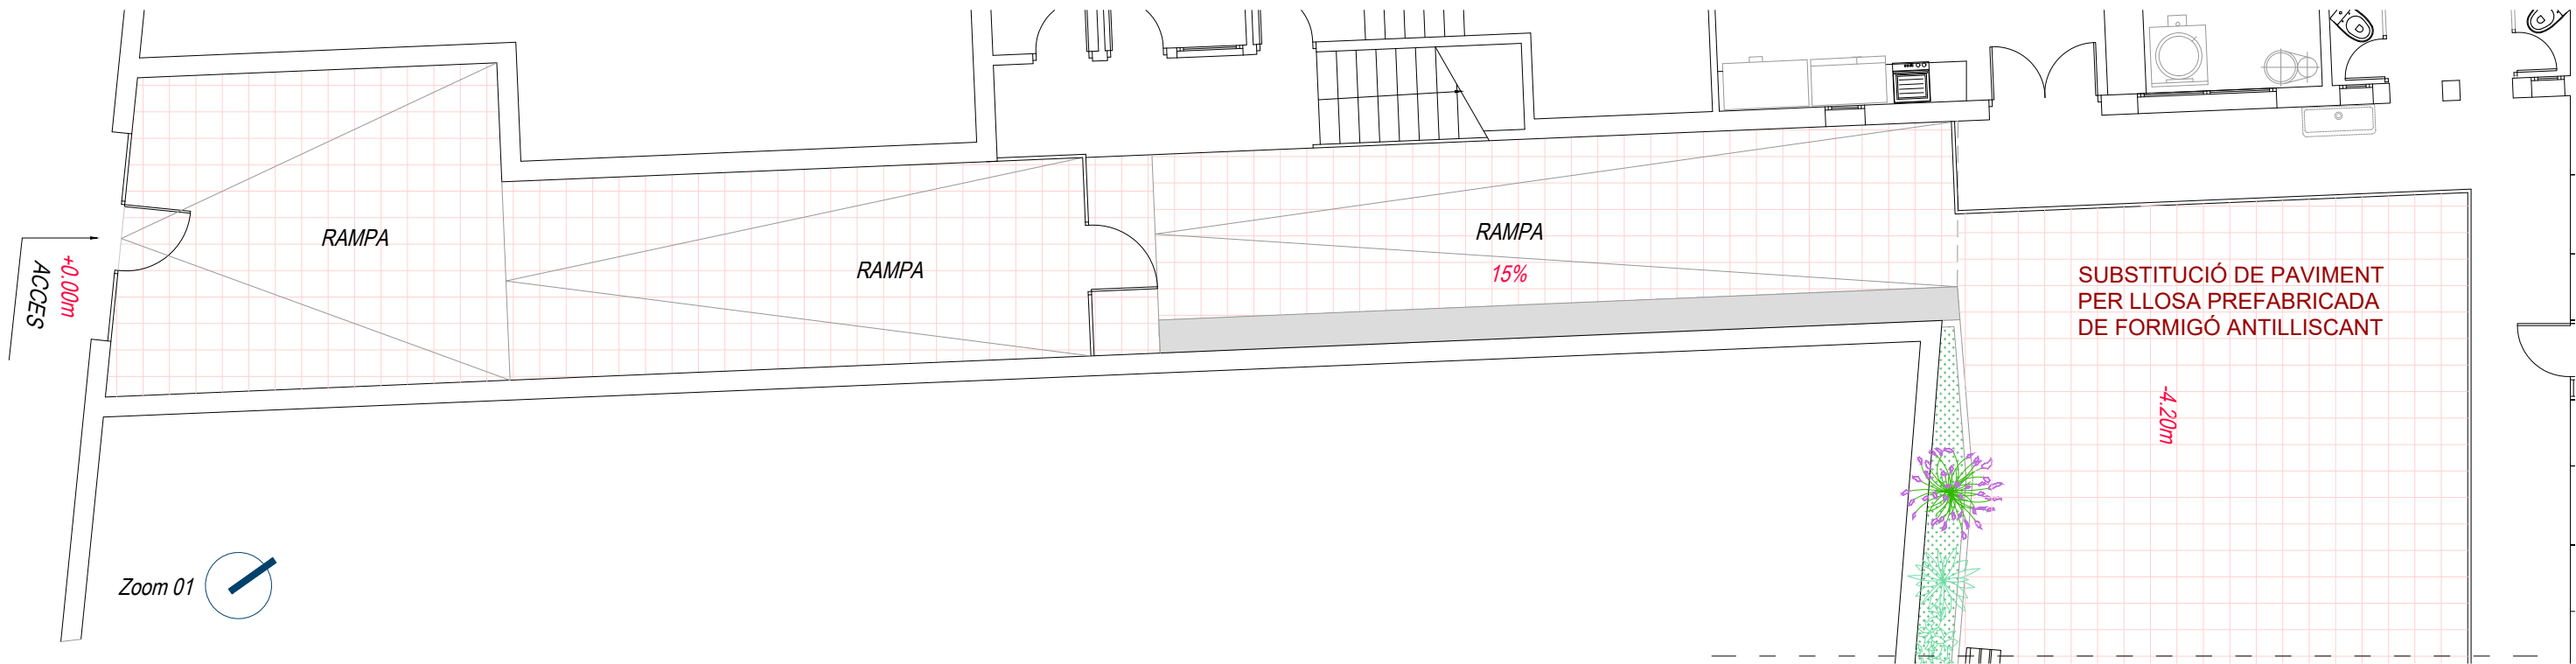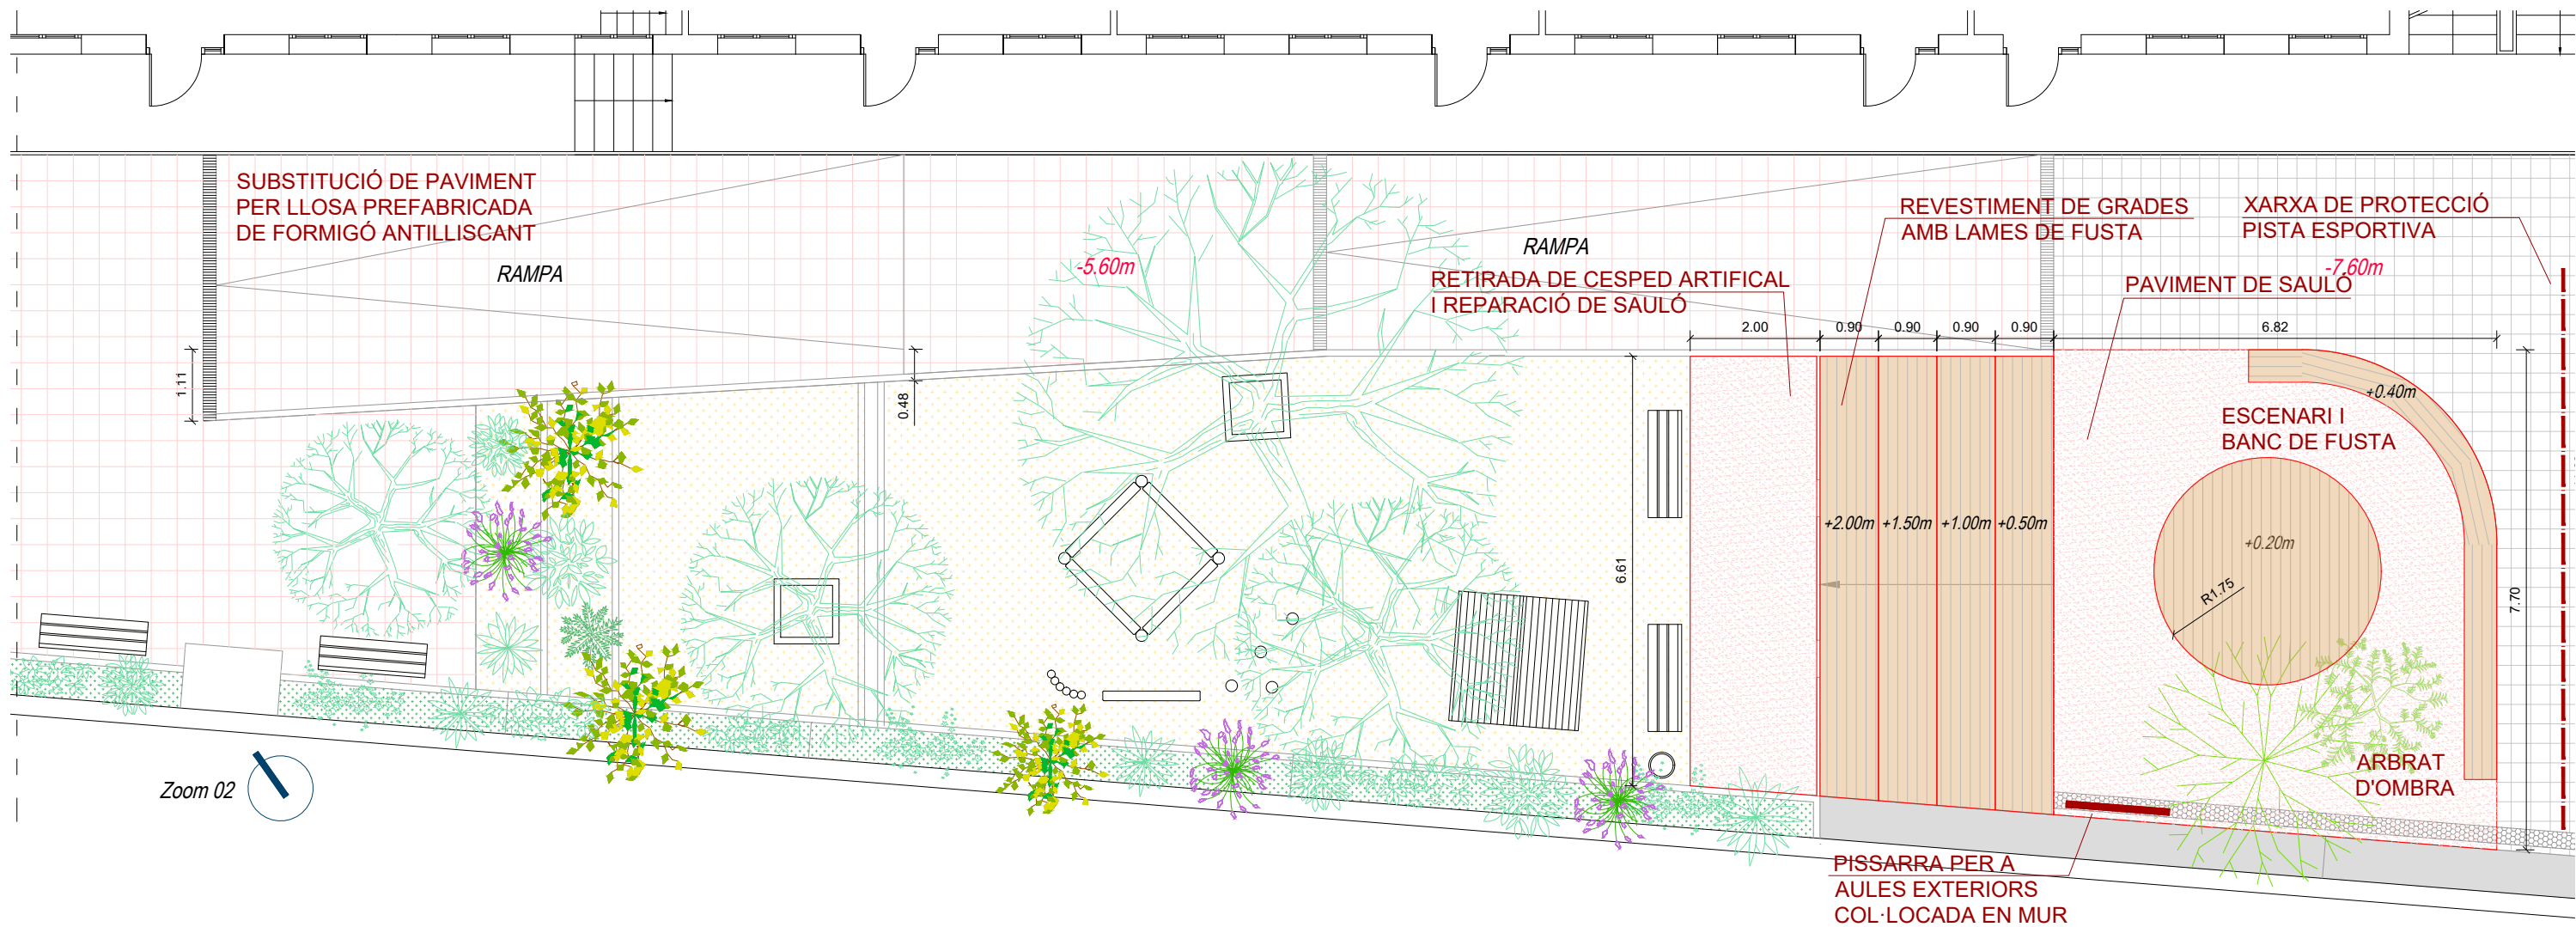

REDACTOR DEL PROJECTE:

Basterrechea-Tejada arquitectes

e Consorci d'Educació de Barcelona
Generalitat de Catalunya
Ajuntament de Barcelona

ESCOLA ESTEL-GUINARDÓ

ACTUALITZACIÓ GEN - 2024

Revisat: Gener 2024


Dibuixat:

Plànol:
Proposta - Accés i Espai oms
Zoom Planta Baixa

Escales: A-3: 1/100
A-1: 1/50
Adreça: C/ Telègraf, 58
Districte: HORTA - GUINARDÓ
Data: GENER - 2024

Plànol n.
P-01

Direcció d'Equipaments Educatius

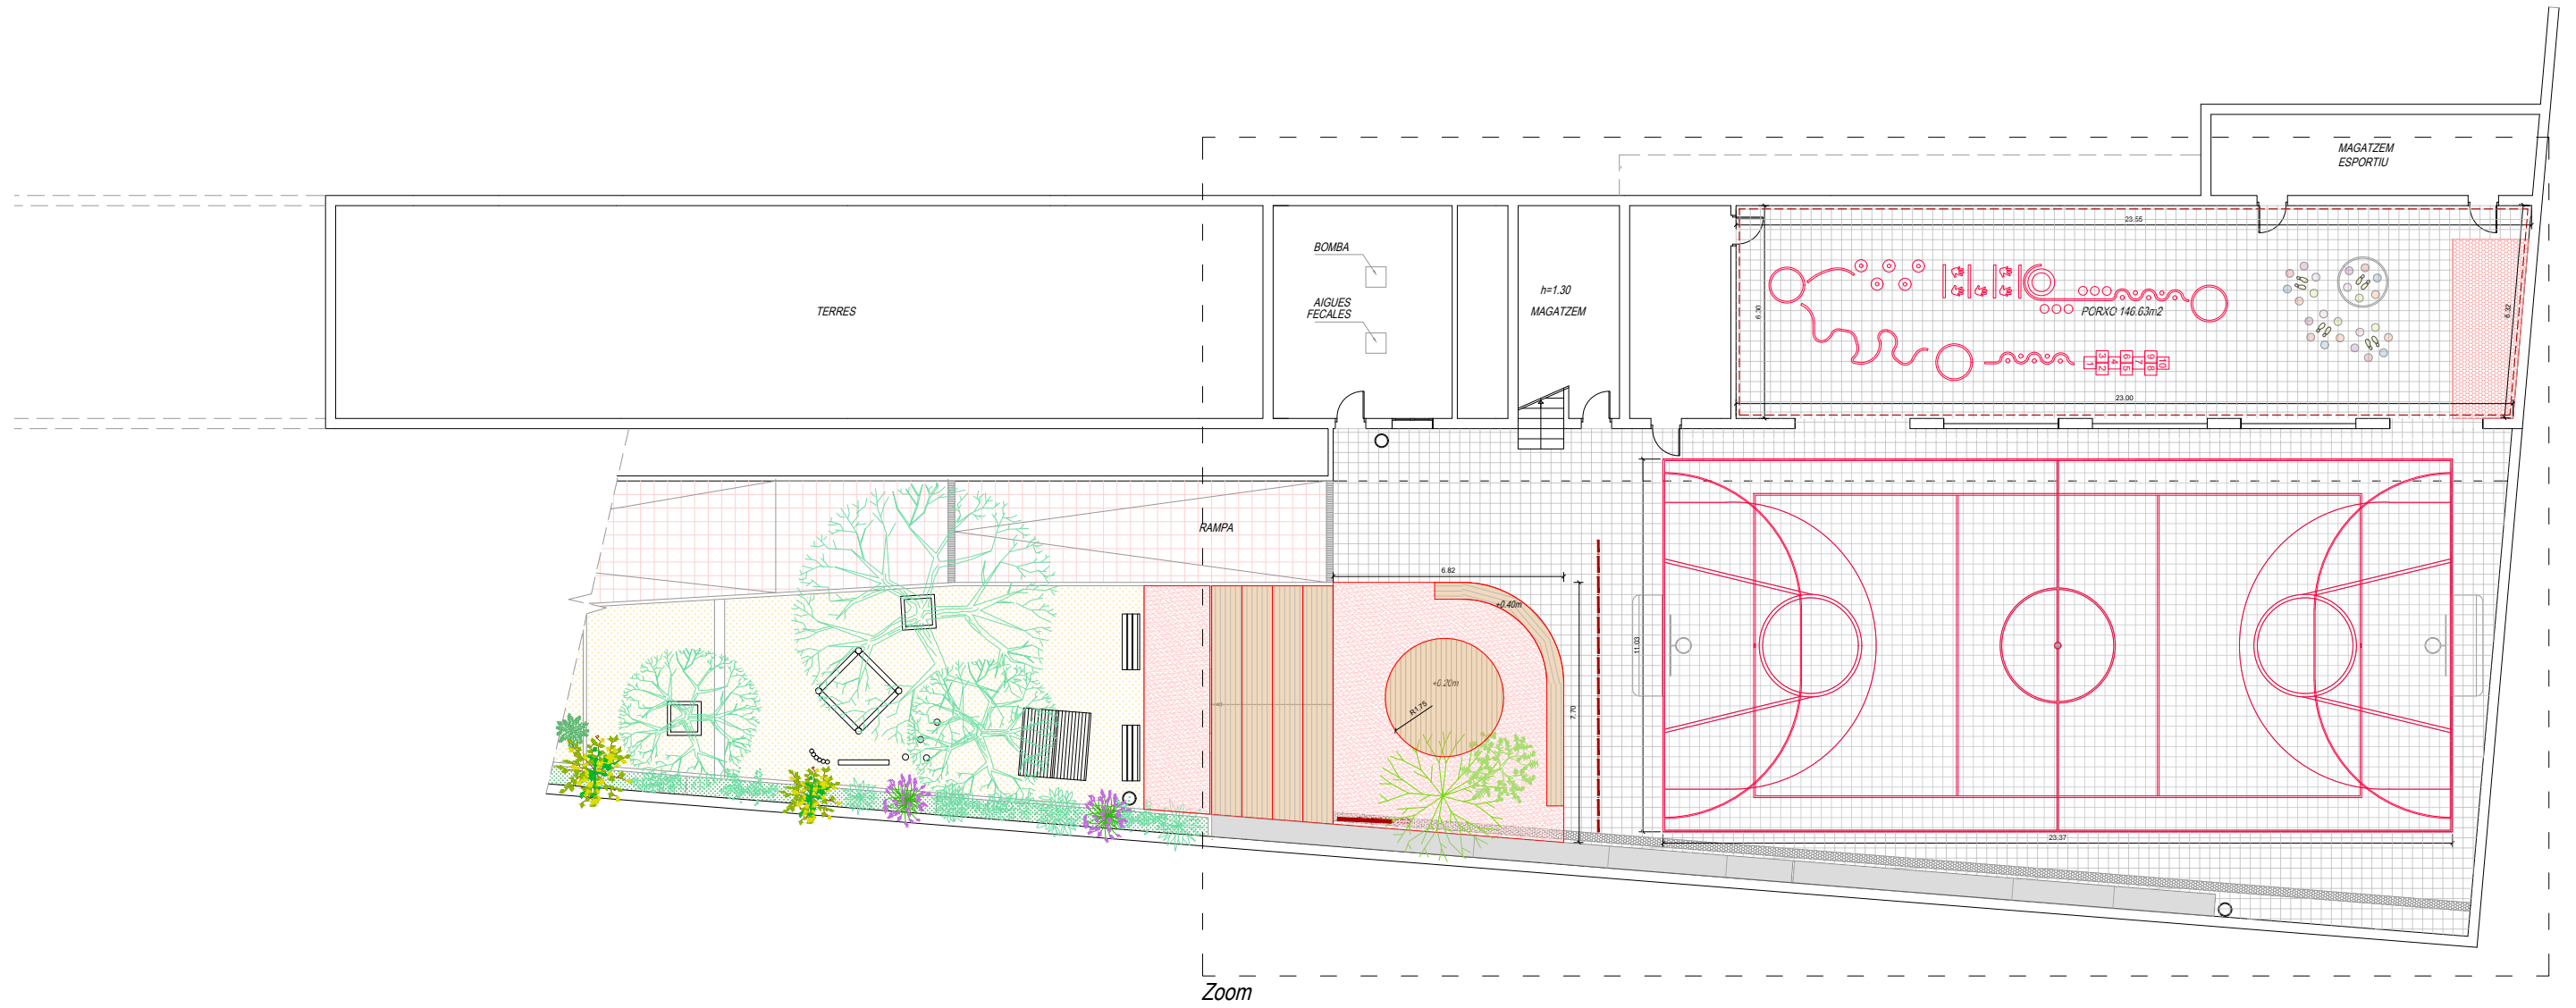

Zoom

REDACTOR DEL PROJECTE:

Basterrechea-Tejada arquitectes

ACTUALITZACIÓ GEN - 2024

Revisat: Gener 2024

Dibuixat:



ESCOLA ESTEL-GUINARDÓ


Plànol:
Proposta - Pista i Porxo
Planta Soterrani -2

Escales: A-3: 1/200
A-1: 1/100
Adreça: C/ Telègraf, 58
Districte: HORTA - GUINARDÓ
Data: GENER- 2024

Direcció d'Equipaments Educatius



Plànol n.
P-02

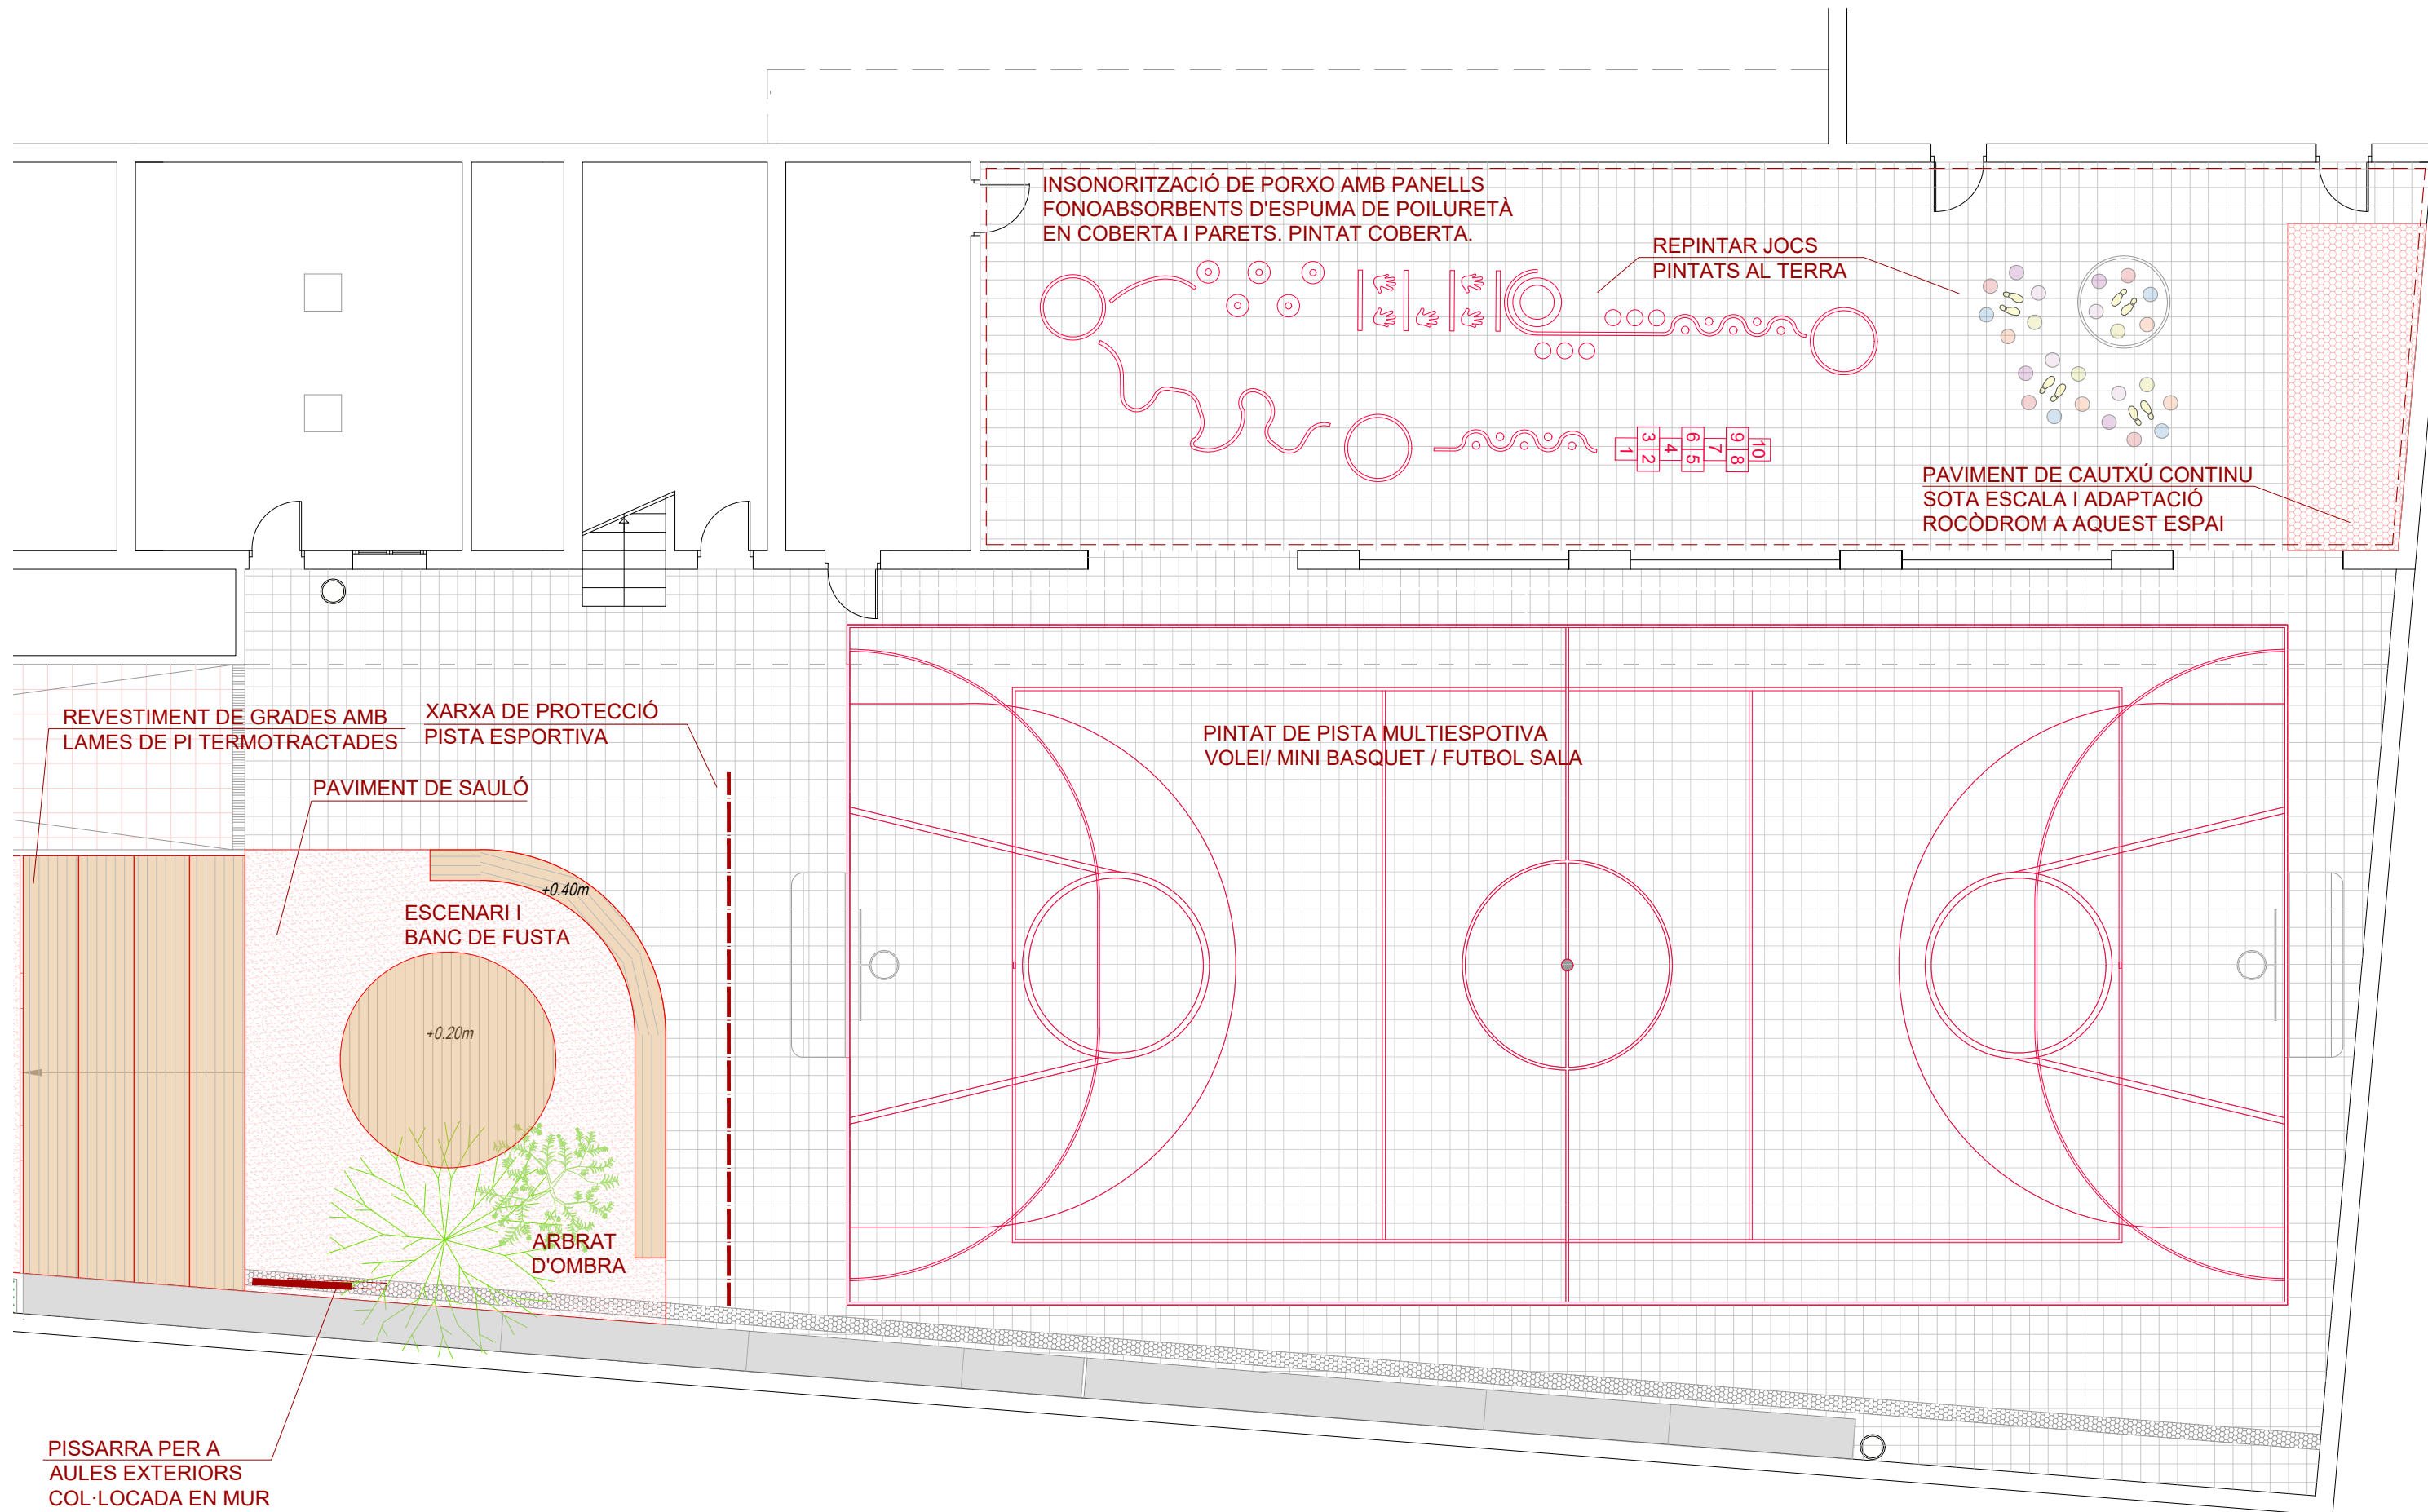

REDACTOR DEL PROJECTE:
Basterrechea-Tejada arquitectes

ACTUALITZACIÓ GEN - 2024
Revisat: Gener 2024 Dibuixat:



ESCOLA ESTEL-GUINARDÓ

Plànol:
Proposta - Pista i Porxo
Zoom Planta Solterrani -2

Escales: A-3: 1/100 A-1: 1/50
Adreça: C/ Telègraf, 58
Districte: HORTA - GUINARDÓ
Data: GENER- 2024


Direcció d'Equipaments Educatius




Plànol n.
P-02



1_SUBSTITUCIÓ DE TERRATZO PER A PAVIMENT ANTILLISCANT DE LLOSA PREFABRICADA DE FORMIGÓ

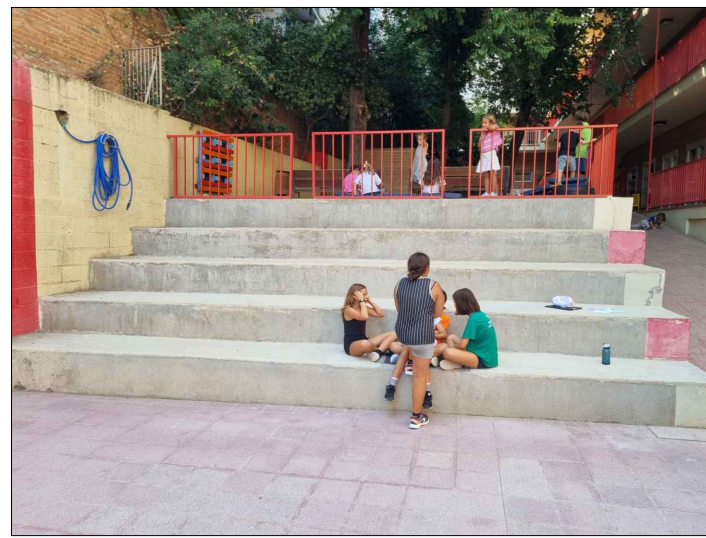

2_FOLRAT DE GRADES DE FORMIGÓ AMB FUSTA

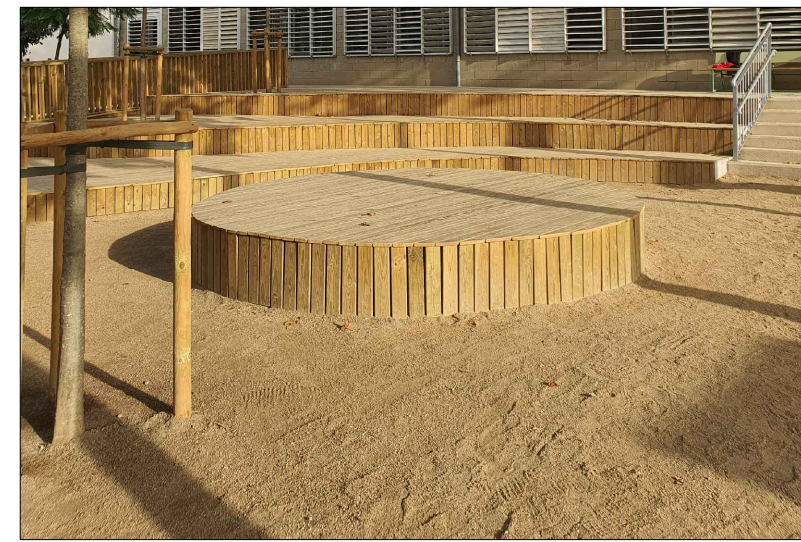

3_ESCENARI I BANC DE FUSTA




4_INSONORITZACIÓ AMB PANEL·LS HEXAGONALS FONOAORSORBENTS ADHERITS AL SOSTRE




5_PISARRA PER EXTERIOR COL·LOCADA EN MUR




6_PLANTACIÓ D'ARBRAT PER CREAR OMBRA

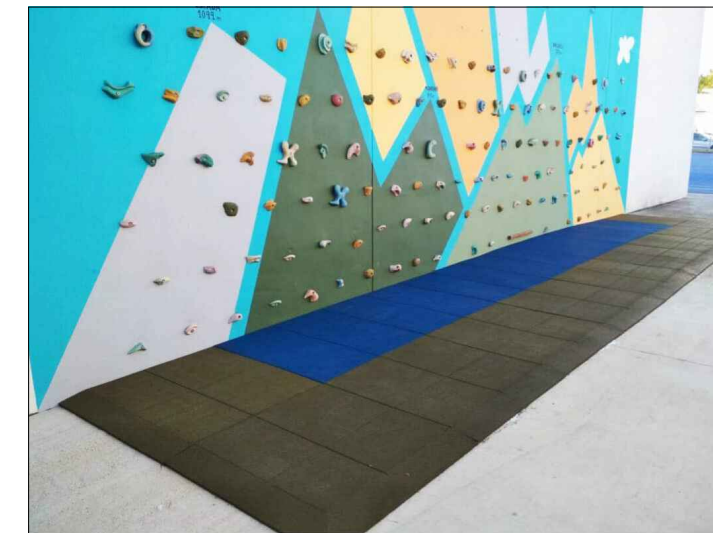

7_ADAPTACIÓ DE ROCÒDROM I PAVIMENT DE CAUTXÚ

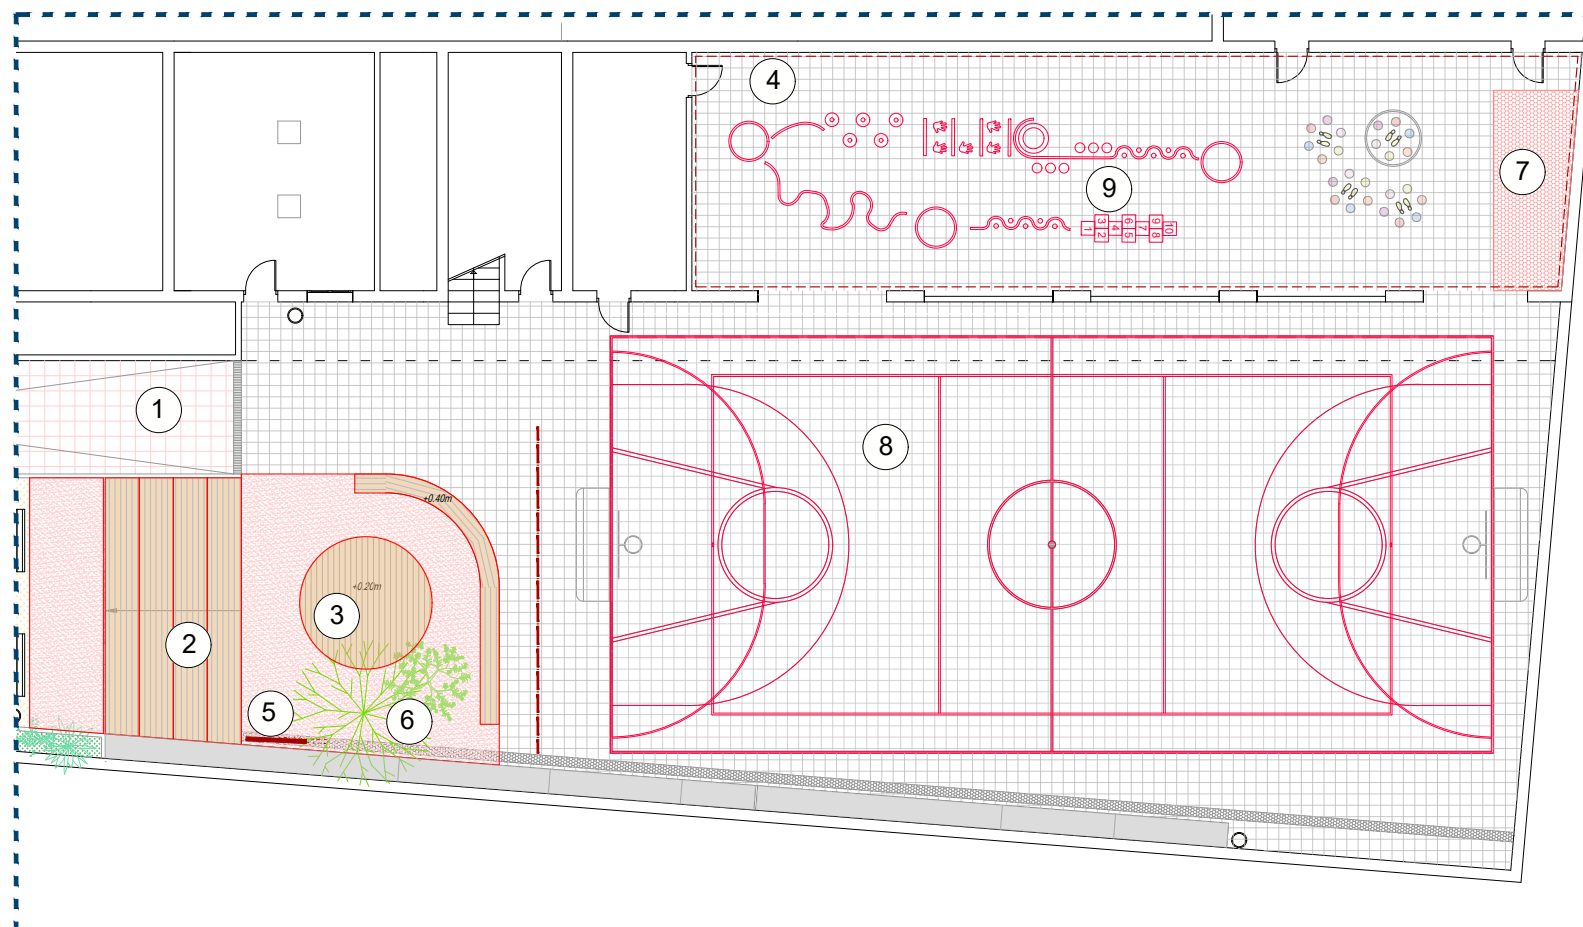

8_PINTAR LÍNIES DE PISTA MULTIESPORTIVA (VOLEI / BASQUET / FUTBOL SALA)

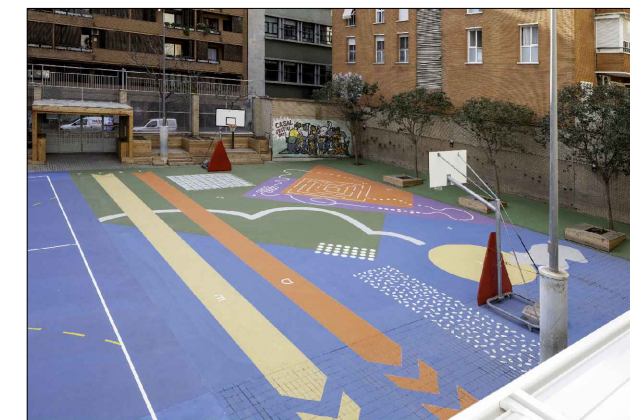

9_JOCS PINTATS AL TERRA

REDACTOR DEL PROJECTE:

Basterrechea-Tejada arquitectes

ACTUALITZACIÓ GEN - 2024

Revisat: Gener 2024

Dibuixat:





ESCOLA ESTEL-GUINARDÓ

Piànot: Proposta - Pista i Porxo
Descripció actuacions Planta Soterrani -2

Escales: A-3: 1/100 A-1: 1/50
Adreça: C/ Telègraf, 58
Districte: HORTA - GUINARDÓ
Data: GENER- 2024



Piànot n.
P-02

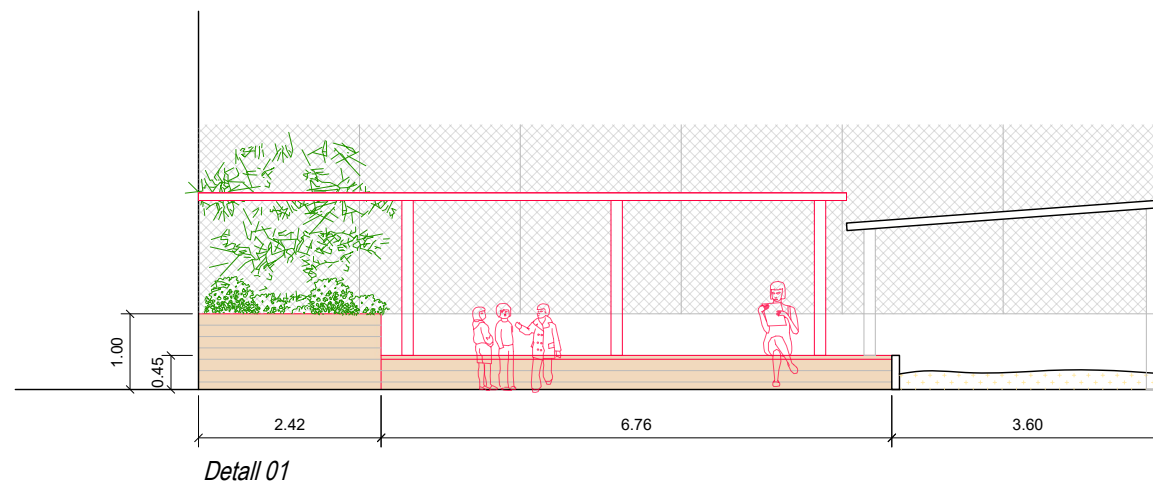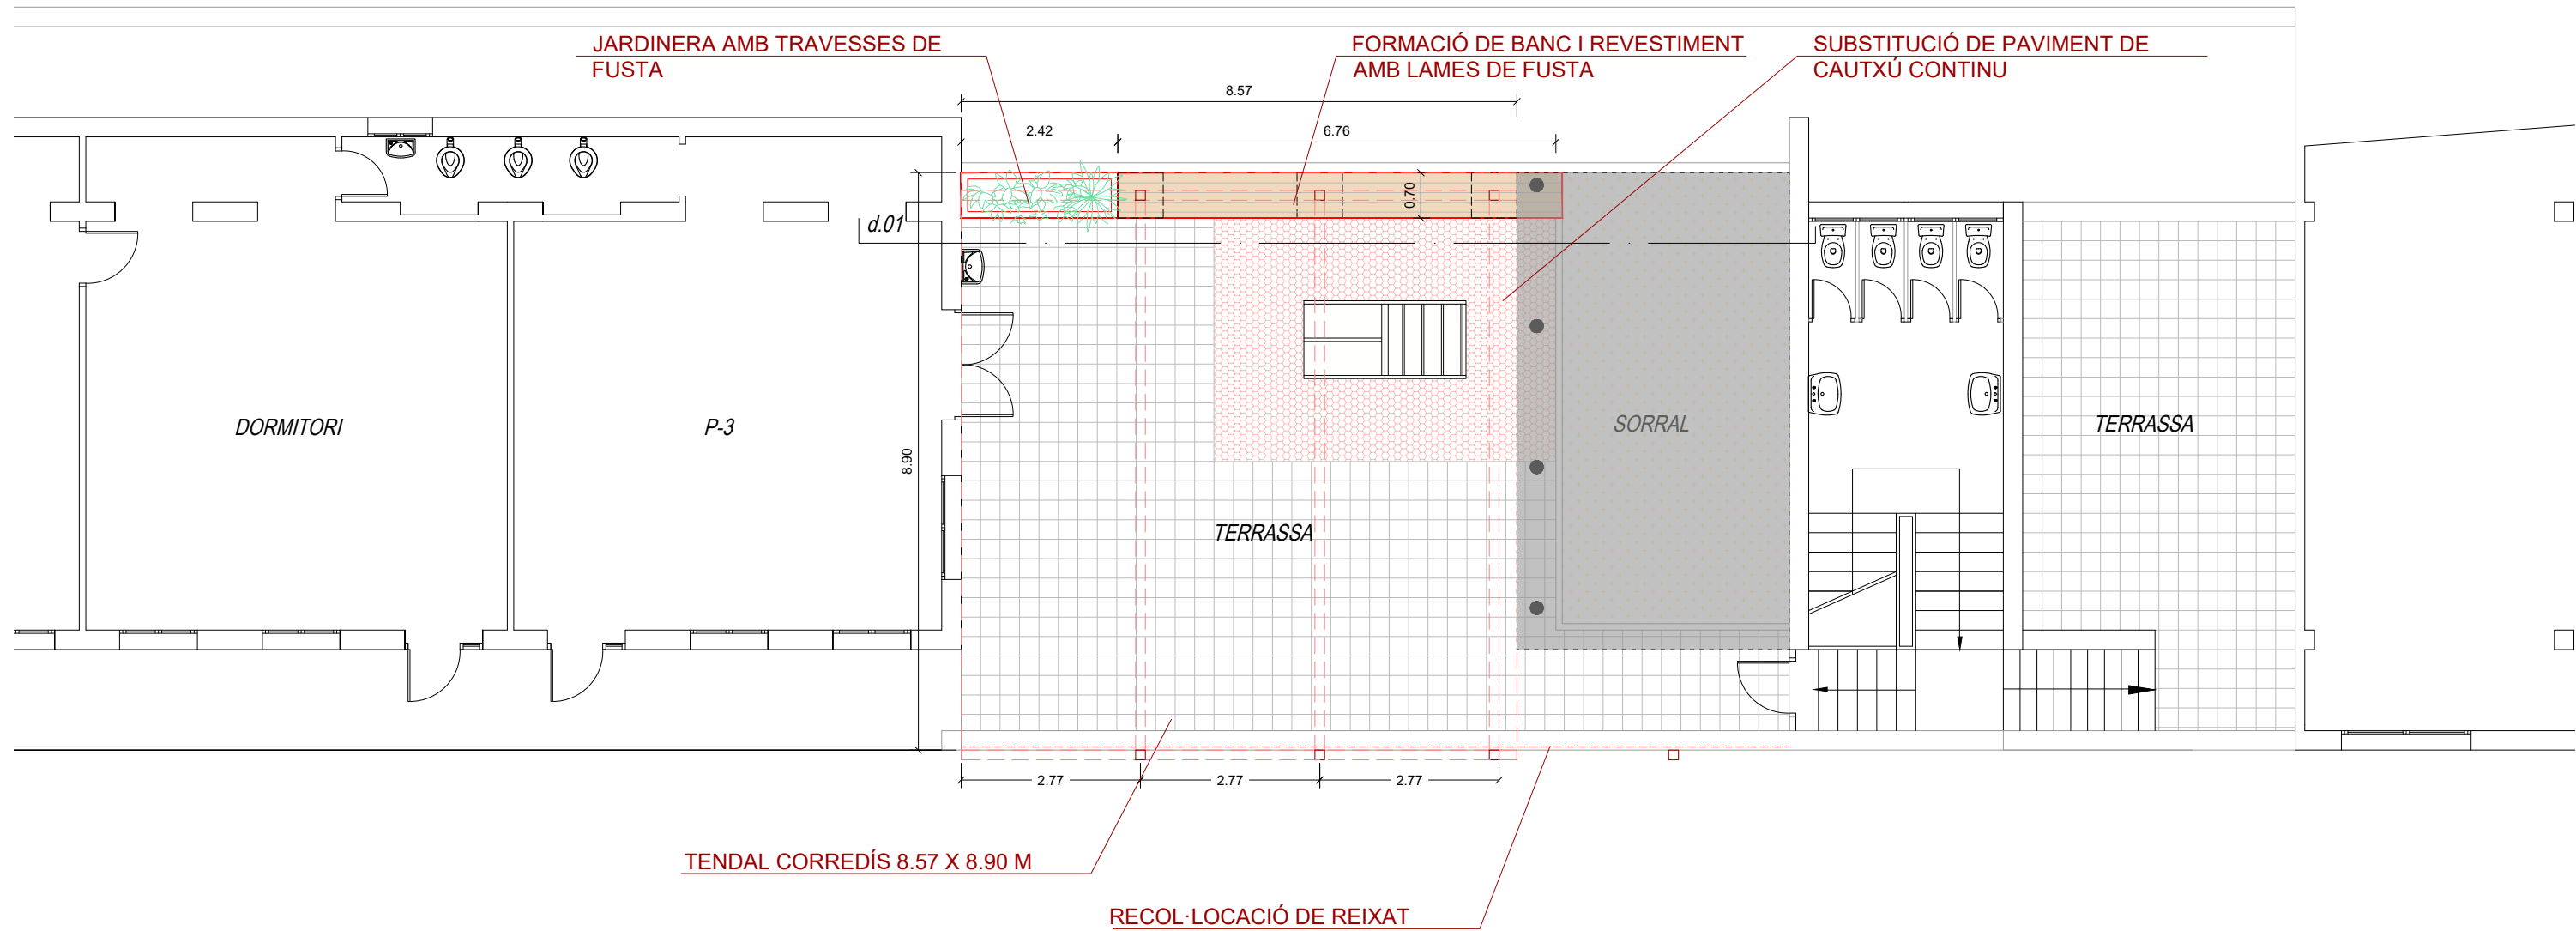

REDACTOR DEL PROJECTE:
Basterrechea-Tejada arquitectes

ACTUALITZACIÓ GEN - 2024
Revisat: Gener 2024 Dibuixat:

e Consorci d'Educació de Barcelona
Generalitat de Catalunya
Ajuntament de Barcelona

ESCOLA ESTEL-GUINARDÓ

Plànol:
Estat Actual - Pati infantil petit
Planta Primera

Escales: A-3: 1/100 A-1: 1/50
Adreça: C/ Telègraf, 58
Districte: HORTA - GUINARDÓ
Data: GENER- 2024


Direcció d'Equipaments Educatius




Plànol n.
P-03





1_SUBSTITUCIÓ DE REIXAT EXISTENT (COSTAT SUD)

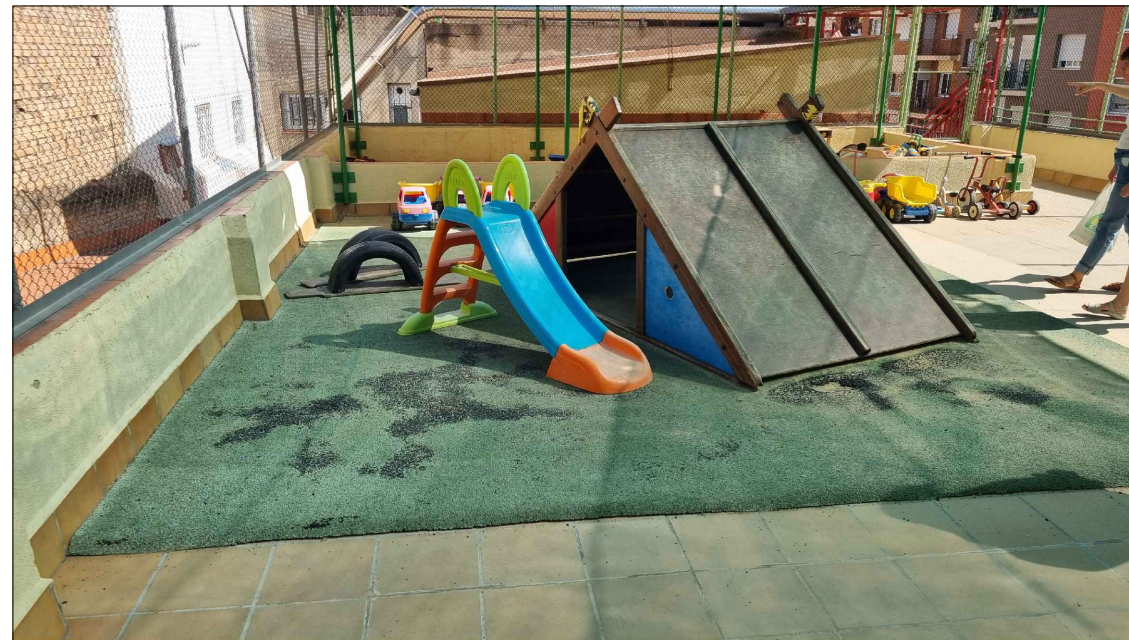

2_SUBSTITUCIÓ DE PAVIMENT DE CAUTXÚ

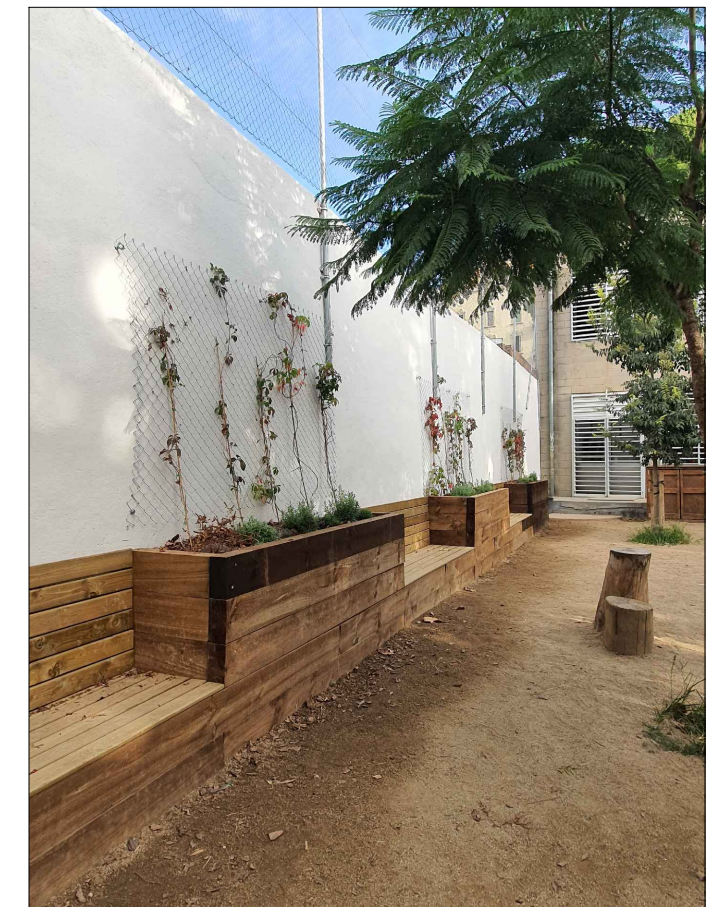

3_COL·LOCACIÓ DE BANC-JARDINERA DE FUSTA

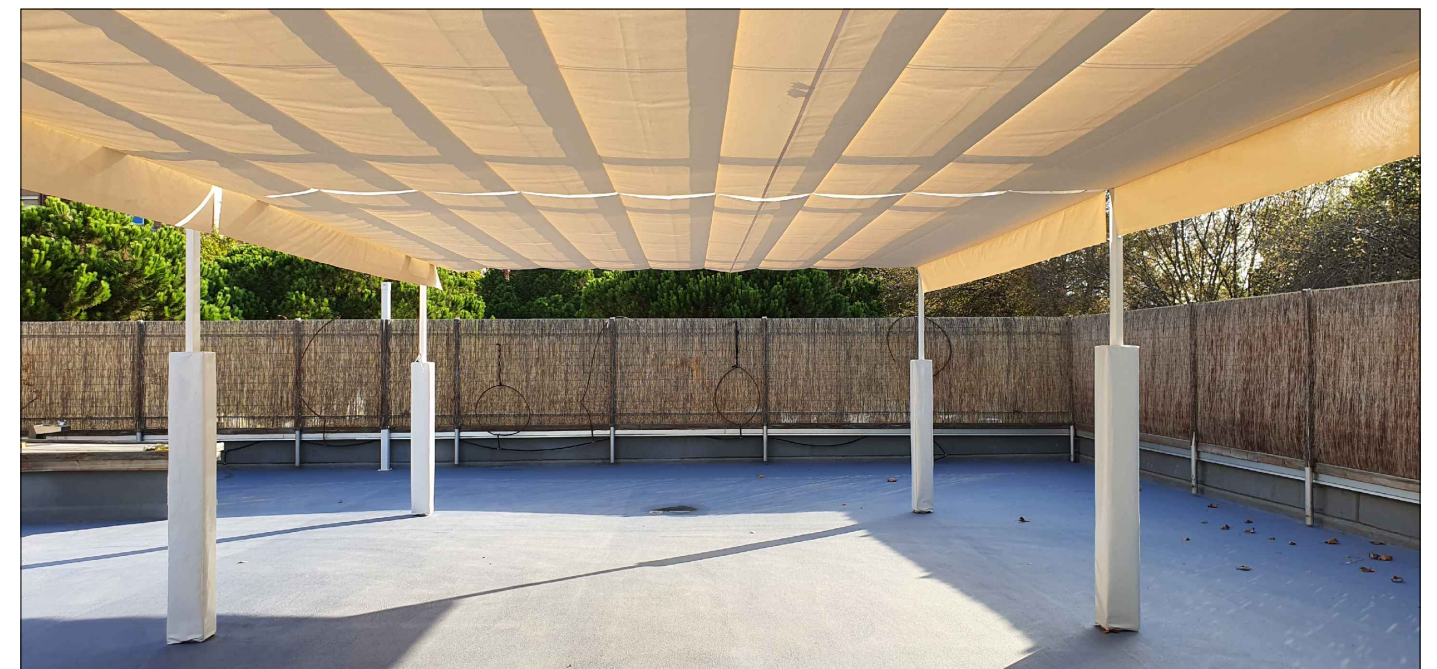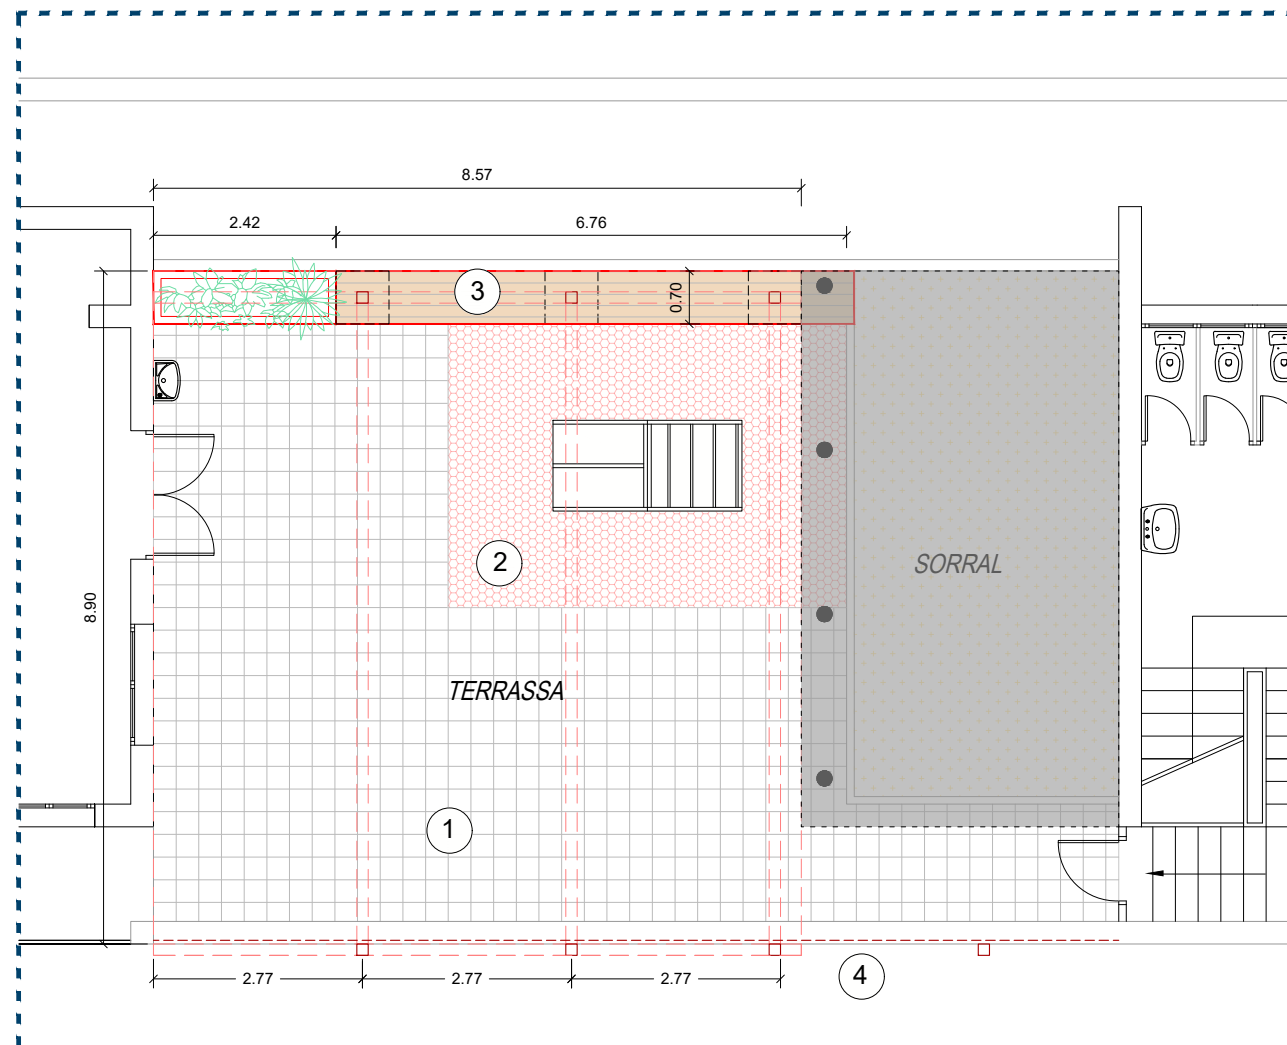

4_TENDAL CORREDÍS

REDACTOR DEL PROJECTE:

Basterrechea-Tejada arquitectes

ACTUALITZACIÓ GEN - 2024

Revisat: Gener 2024

Dibuixat:



ESCOLA ESTEL-GUINARDÓ


Piànot: Estat Actual - Pati infantil petit
Planta Primera

Escales: A-3: 1/100 A-1: 1/50
Adreça: C/ Telègraf, 58
Districte: HORTA - GUINARDÓ
Data: GENER- 2024


Direcció d'Equipaments Educatius



Piànot n.
P-03

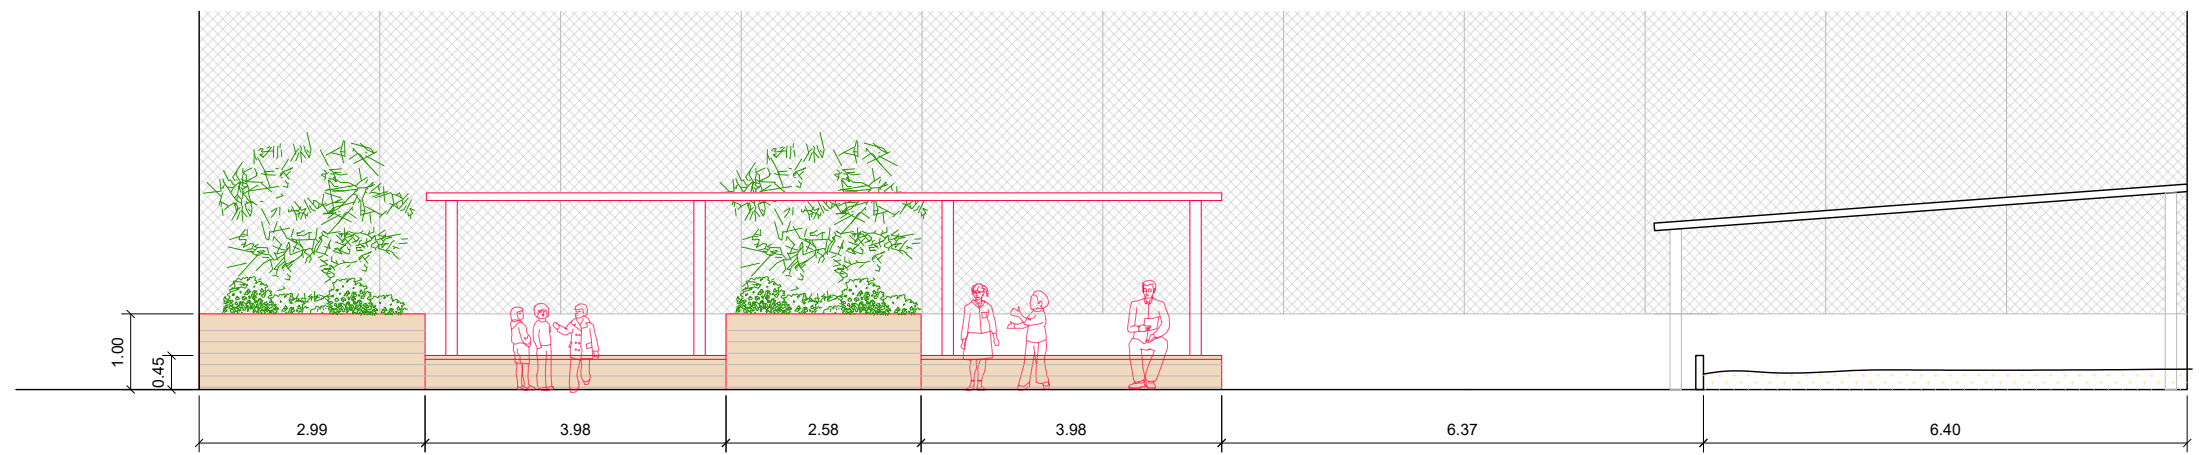

Detall 02

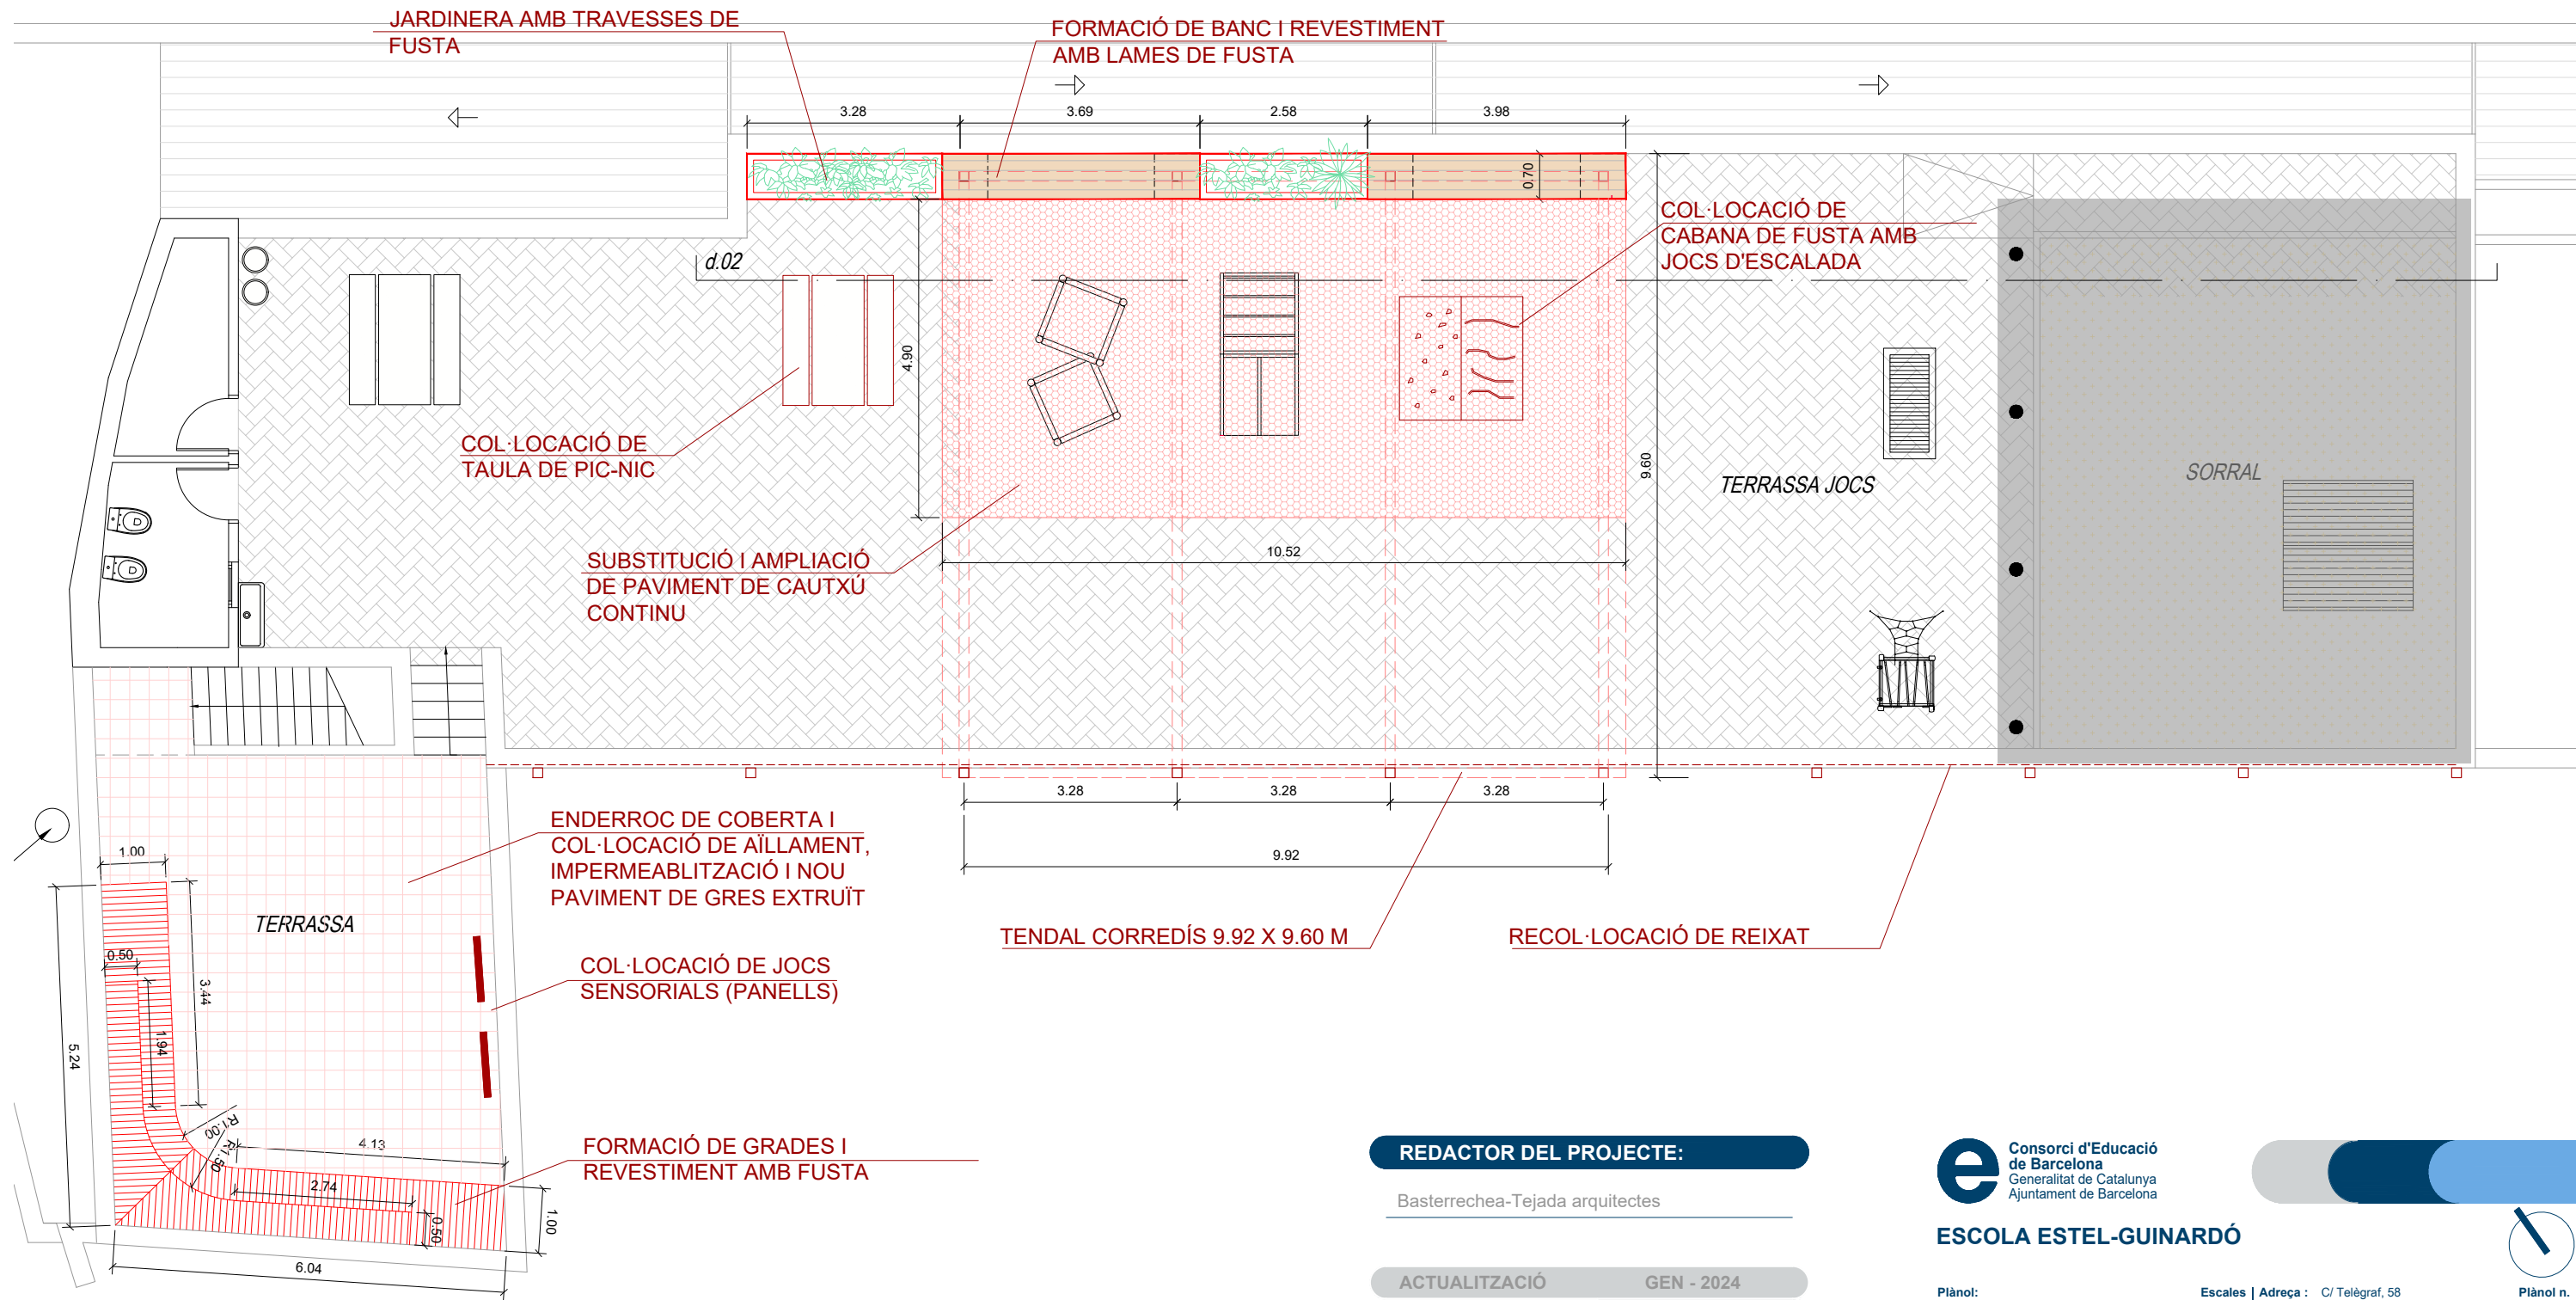

REDACTOR DEL PROJECTE:

Basterrechea-Tejada arquitectes

ACTUALITZACIÓ GEN - 2024

Revisat: Gener 2024

Dibuixat:



ESCOLA ESTEL-GUINARDÓ

Plànol:
Proposta - Pati infantil gran i espai hort
Planta Segona

Escales: A-3: 1/100
A-1: 1/50
Adreça: C/ Telègraf, 58
Districte: HORTA - GUINARDÓ
Data: GENER- 2024

Direcció d'Equipaments Educatius



Plànol n.
P-04



1_TREURE HORTA I ENDERROC DE COBERTA.
COL·LOCACIÓ D'AÏLLAMENT,
IMPERMEABILITZACIÓ I NOU PAVIMENT DE GRES




2_GRADES DE FUSTA




3_ESTACIÓ METEOROLÒGICA




4_PANELL AMB RELLOTGE

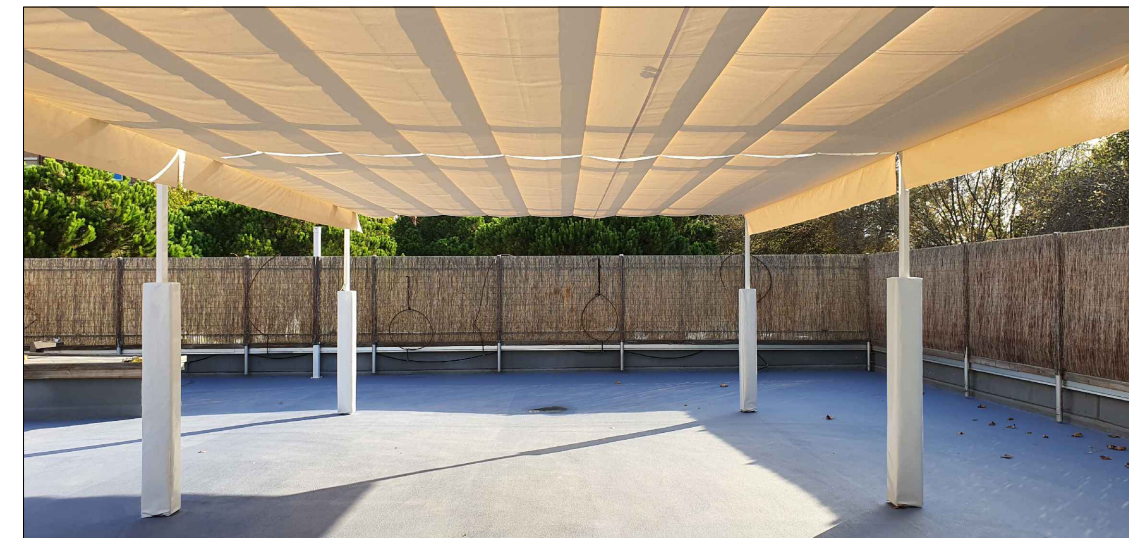


5_TENDAL CORREDÍS

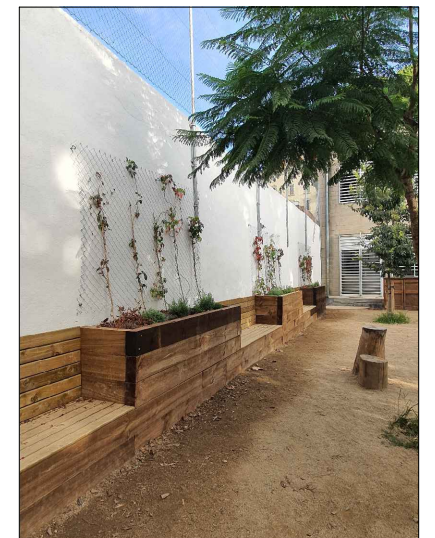

6_COL·LOCACIÓ DE BANC-JARDINERA DE FUSTA

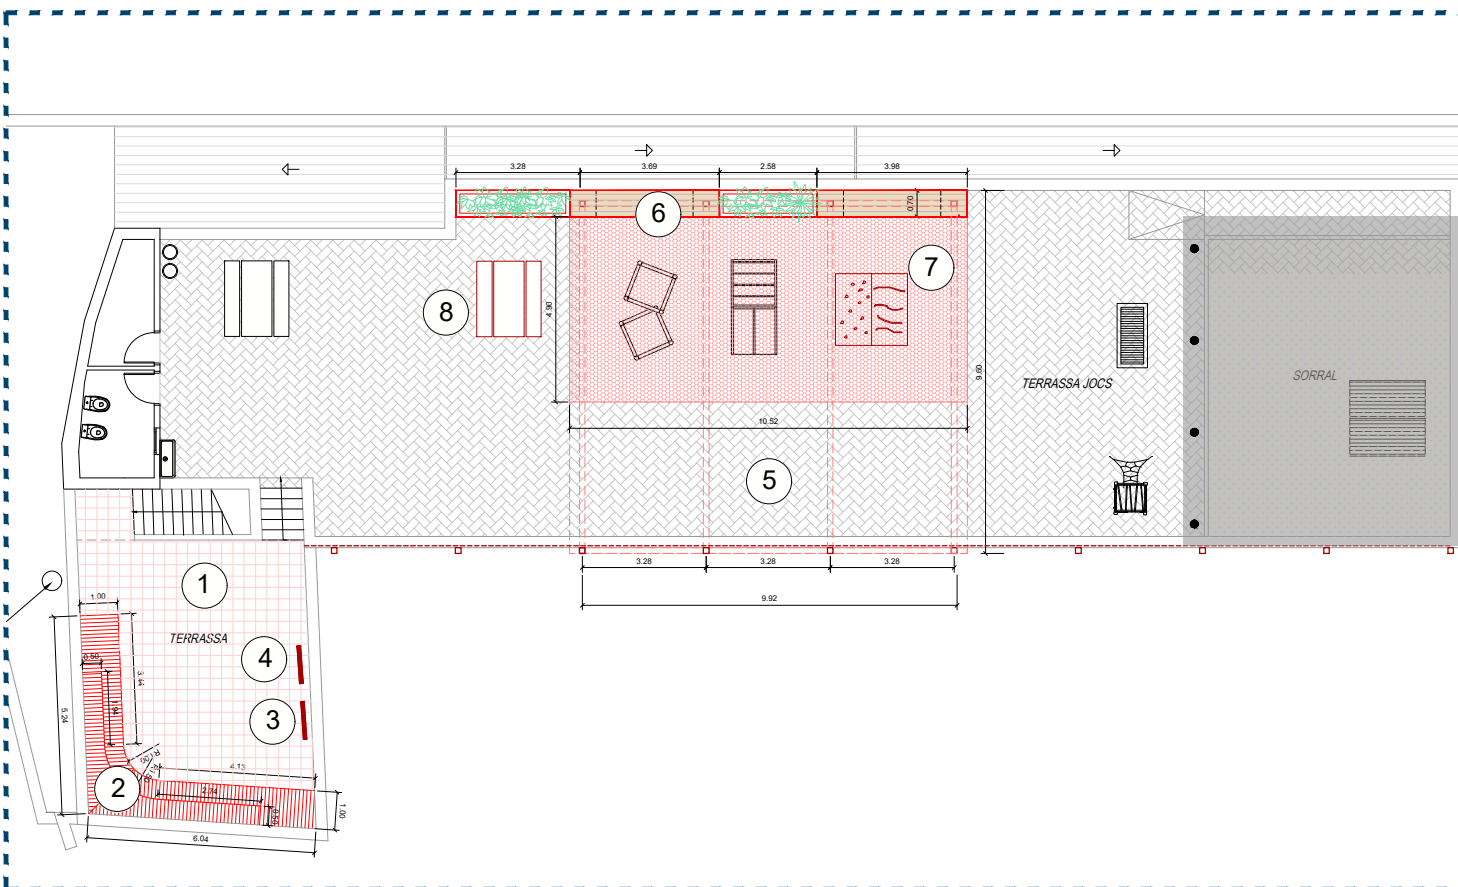

7_COL·LOCACIÓ DE CABANA DE FUSTA
AMB JOCS D'ESCALADA SOBRE NOU
PAVIMENT DE CAUTXÚ

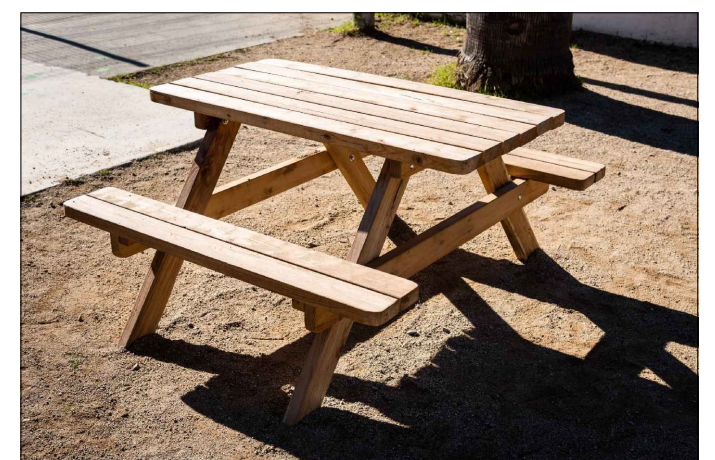

8_TAULA DE PIC-NIC

REDACTOR DEL PROJECTE:

Basterrechea-Tejada arquitectes

ACTUALITZACIÓ GEN - 2024

Revisat: Gener 2024

Dibuixat:

Consorci d'Educació
de Barcelona
Generalitat de Catalunya
Ajuntament de Barcelona

ESCOLA ESTEL-GUINARDÓ

Piànot:
Proposta - Pati infantil gran i espai hort

Escales A-3: 1/100
A-1: 1/50 Adreça : C/ Telègraf, 58
Districte : HORTA - GUINARDÓ
Data : GENER- 2024

Direcció d'Equipaments Educatius



Piànot n.
P-04