

LLEGGENDA D'ESTAT FINAL

PLANTA BAIXA

ACTUACIÓ 1: NOVA PISTA

- ① NOU PAVIMENT ESPORTIU DE RESINES ACRÍLICO EPÒXIDES PER CREACIÓ. COLORS ALVERO I NARANJA DE COMPOSAN



ACTUACIÓ 2: ÀGORA

- ② NOVA ÀGORA AMB JARDINERES I GESPA ARTIFICIAL.



- ③ PLANTACIÓ DE NOU ARBRE (TIPUANA TIPU)

ACTUACIÓ 3: PÈRGOLA AMB GRADERIES

- ④ PLANTACIÓ DE DOS NOUS ARBRES (TIPUANA TIPU)  
⑤ ZONA D'ESTADA AMB GRADES DE DIFERENTS ALÇADES AMB PÈRGOLA FIXA PER DONAR OMBRA



ACTUACIÓ 4: PATI

- ⑥ CREACIÓ DE JOC DE TRONCS DE Ø25cm I A DIFERENTS ALÇADES COMPRESSES ENTRE 25 I 50cm



- ⑦ CREACIÓ DE TÚNEL DE BAMBÚ DE 600x120cm AMB JARDINERES A BANDA I BANDA AMB PLANTES ENFILADISSES




- ⑧ FORMACIÓ DE NOU SORRAL DE SORRA ROSA DE 30cm DE PROFUNDITAT AMB BANC PERIMETRAL DE FUSTA

- ⑨ PAVIMENT DE SAULÓ COMPACTAT 90% PM

- ⑩ INSTAL·LACIÓ DE NOVES TAULES DE PICNIC

ACTUACIÓ 5: ACONDICIONAMENT

- ⑪ RECORREGUT DE PINTURA AMB COLORS GEOMÈTRICS

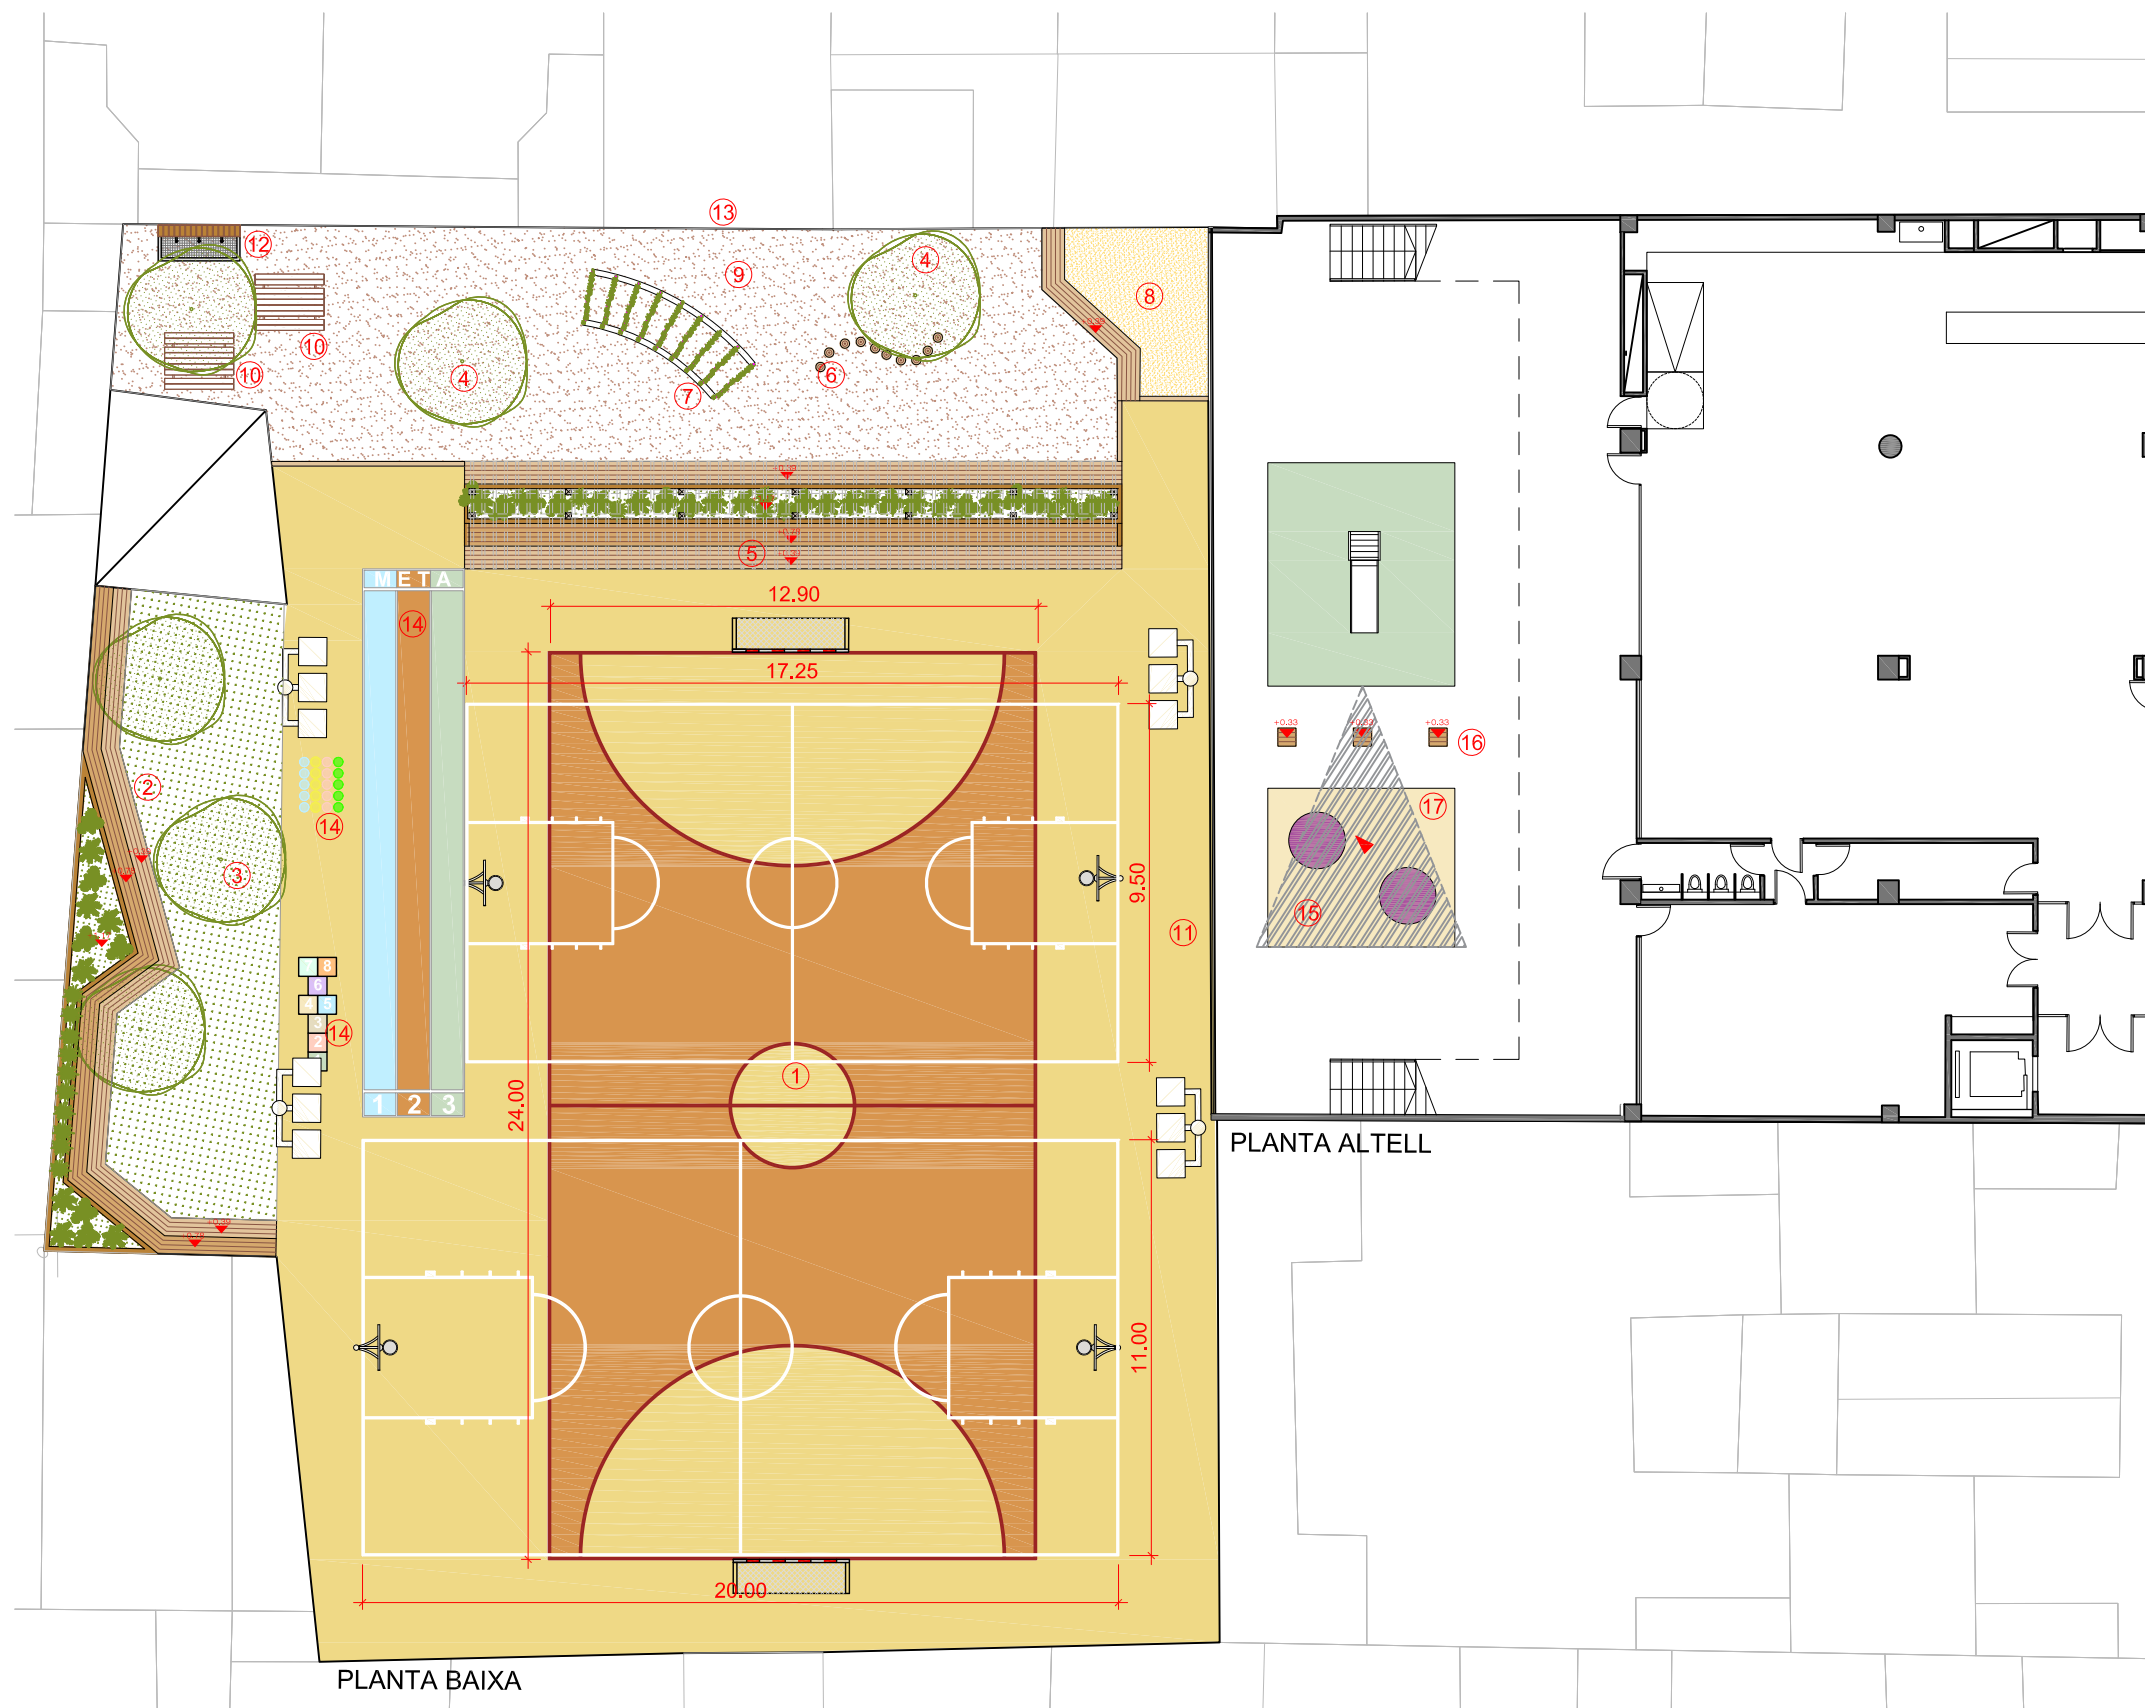

PLANTA BAIXA

PLANTA ALTELL

PLANTA ALTELL


ACTUACIÓ 5: PÈRGOLA ALTELL

- ⑮ TENDAL TÈXTIL TENSAT AMB 3 TRES PUNTS DE SUPORT, 2 MÉS BAIXOS I UN DE MÉS ALÇADA PER TAL DE CREAR UN TENDAL INCLINAT

- ⑯ CUBS DE FUSTA DE 60X60cm i h= 39cm

- ⑰ NOU PAVIMENT DE CAUTXÚ AMB DOS MUNTANYETES DEL MATEIX PAVIMENT.

- ⑫ COL·LOCACIÓ DE FONT MURAL DE FUSTA AMB 3 PUNTS D'AIGUA DE BOCA, A DIFERENTS ALÇADES

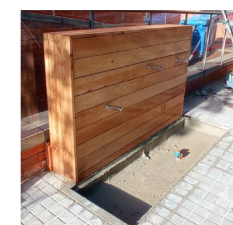

- ⑬ PARET DE PISSARRA, PINTAR I ENFOSCAR.

- ⑭ JOCS DE PINTURA AL TERRA



PLANTA BAIXA

REDACTOR DEL PROJECTE:

JULI CORTÉS I ASSOCIATS SLP  
Juli Cortés, Marta Monreal i Gerard Torres



**A145 19 028 derivat 62. ESCOLA DIPUTACIÓ**  
**Adequació dels espais exteriors en el marc del Pla Transformem Patis**

Plànol:  
Definició de les actuacions  
Estat final. Pati Planta Baixa

Escales  
A-3: 1/200  
A-1: 1/100

Adreça : Carrer Diputació 112-114  
Districte : EIXAMPLE  
Data : GENER - 2023

Plànol n.  
**OC-02**