


N
EMPLAÇAMENT
A1 E 1:1000 | A3 E 1:2000



N
SITUACIÓ
A1 E 1:500 | A3 E 1:1000

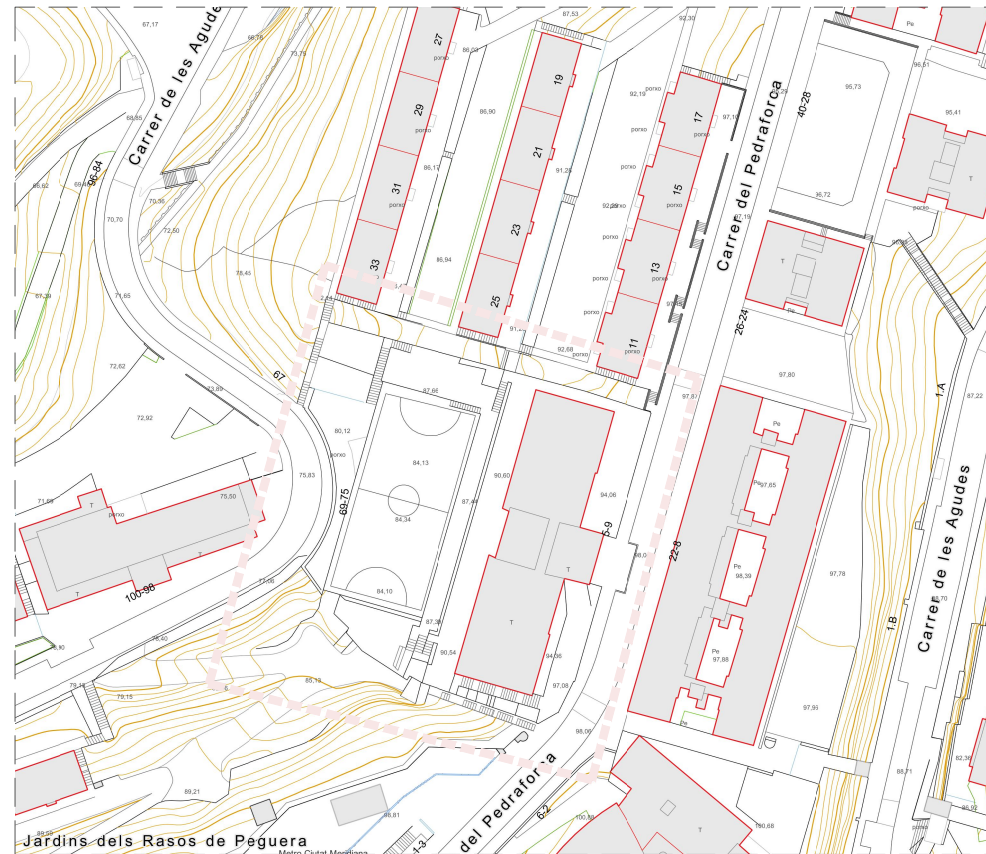

VISTA D'EDIFICI A INTERVENIR

REDACTOR DEL PROJECTE:

- MARC CASANY ESTRADA
- Nº COL. 52841-2



ACTUALITZACIÓ Gener 2023


Revisat: - Dibuixat: -



ESCOLA FERRER I GUÀRDIA - NOU BARRIS
Transformem els Patis

Plànol: U. Urbanització
1. Situació i Emplaçament A3 1:1500 Adreça : c/ Pedraforca, 5. 08033-Barcelona Plànol n.
F1. Situació A3 1:2500 Districte : Nou Barris DGU01F1
Data : Gener - 2023

Direcció d'Equipaments Educatius

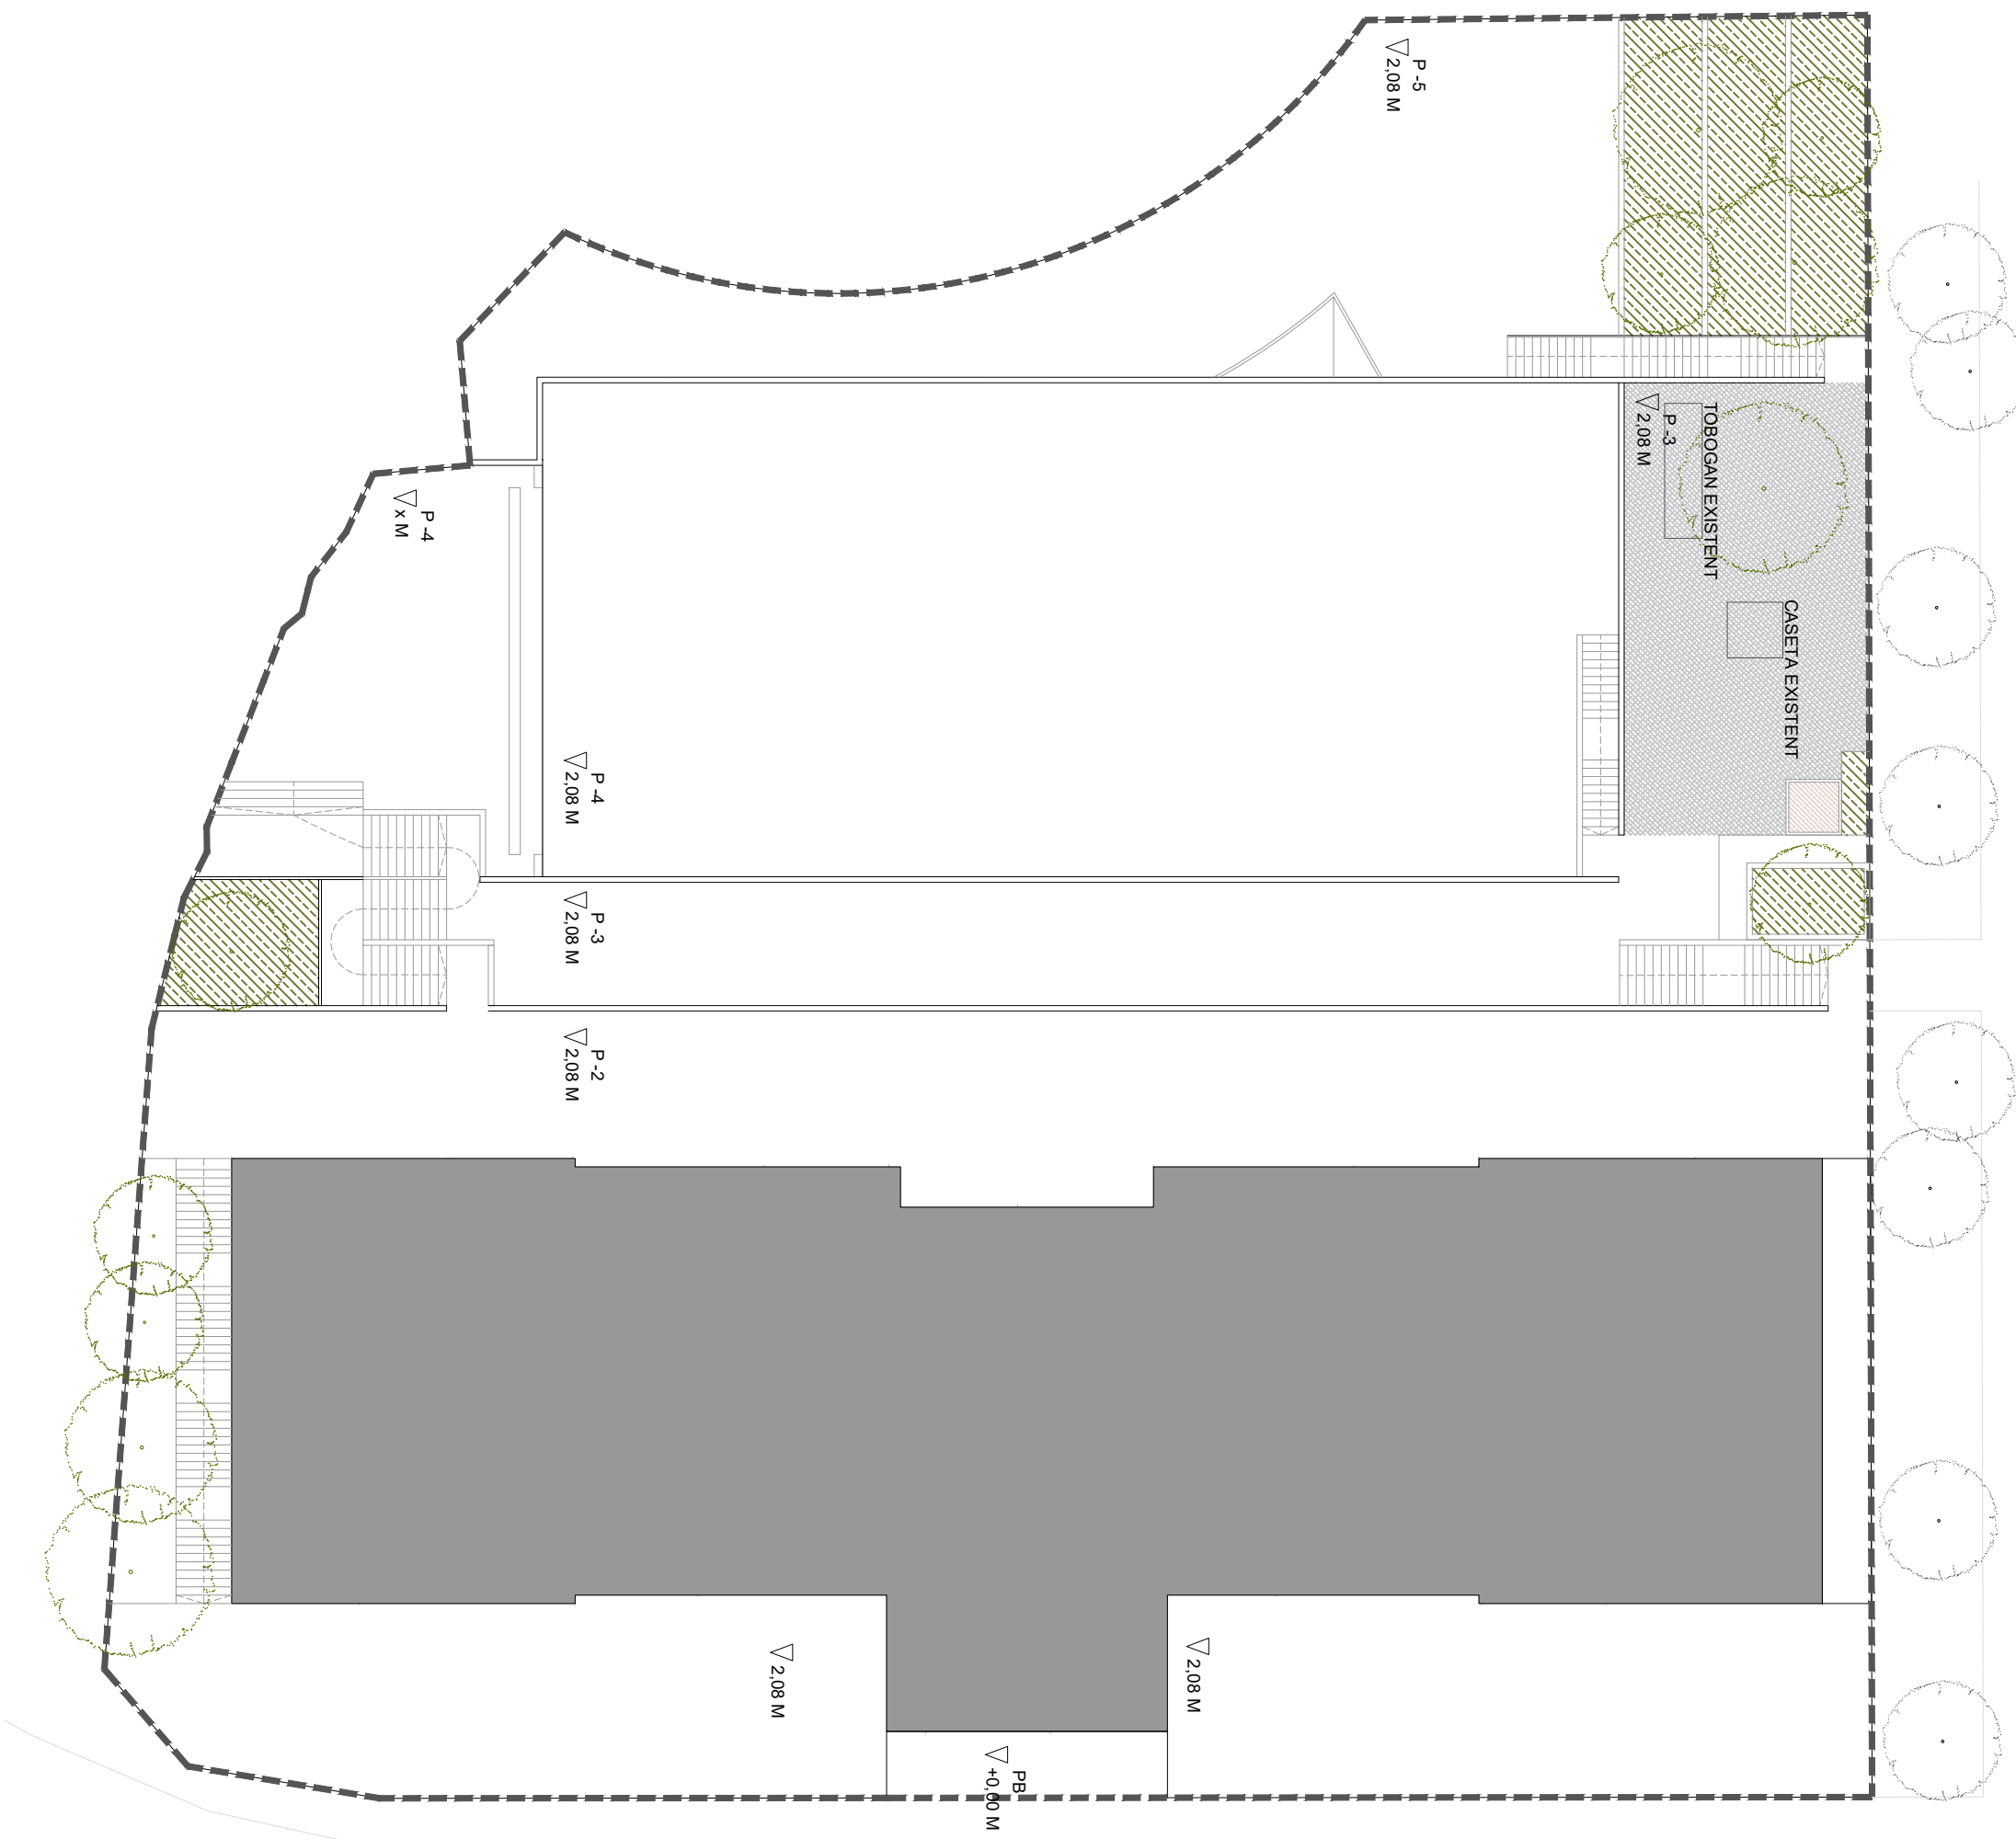

PLANTA GENERAL - ESTAT ACTUAL
 A1 E 1:125 | A3 E 1:250

REDACTOR DEL PROJECTE:

- MARC CASANY ESTRADA
 - Nº COL. 52841-2




ACTUALITZACIÓ Gener 2023

Revisat: - Dibuixat: -



ESCOLA FERRER I GUÀRDIA - NOU BARRIS
 Transformem els Patis

Plànol: 00. Treballs previs i Replanteig General	Escales	Adreça : c/ Pedraforca, 5. 08033-Barcelona	Plànol n.
EA. Estat Actual	A3 1:1500	Districte : Nou Barris	DG00EAF1
F1. Planta General	A3 1:2500	Data : Gener - 2023	

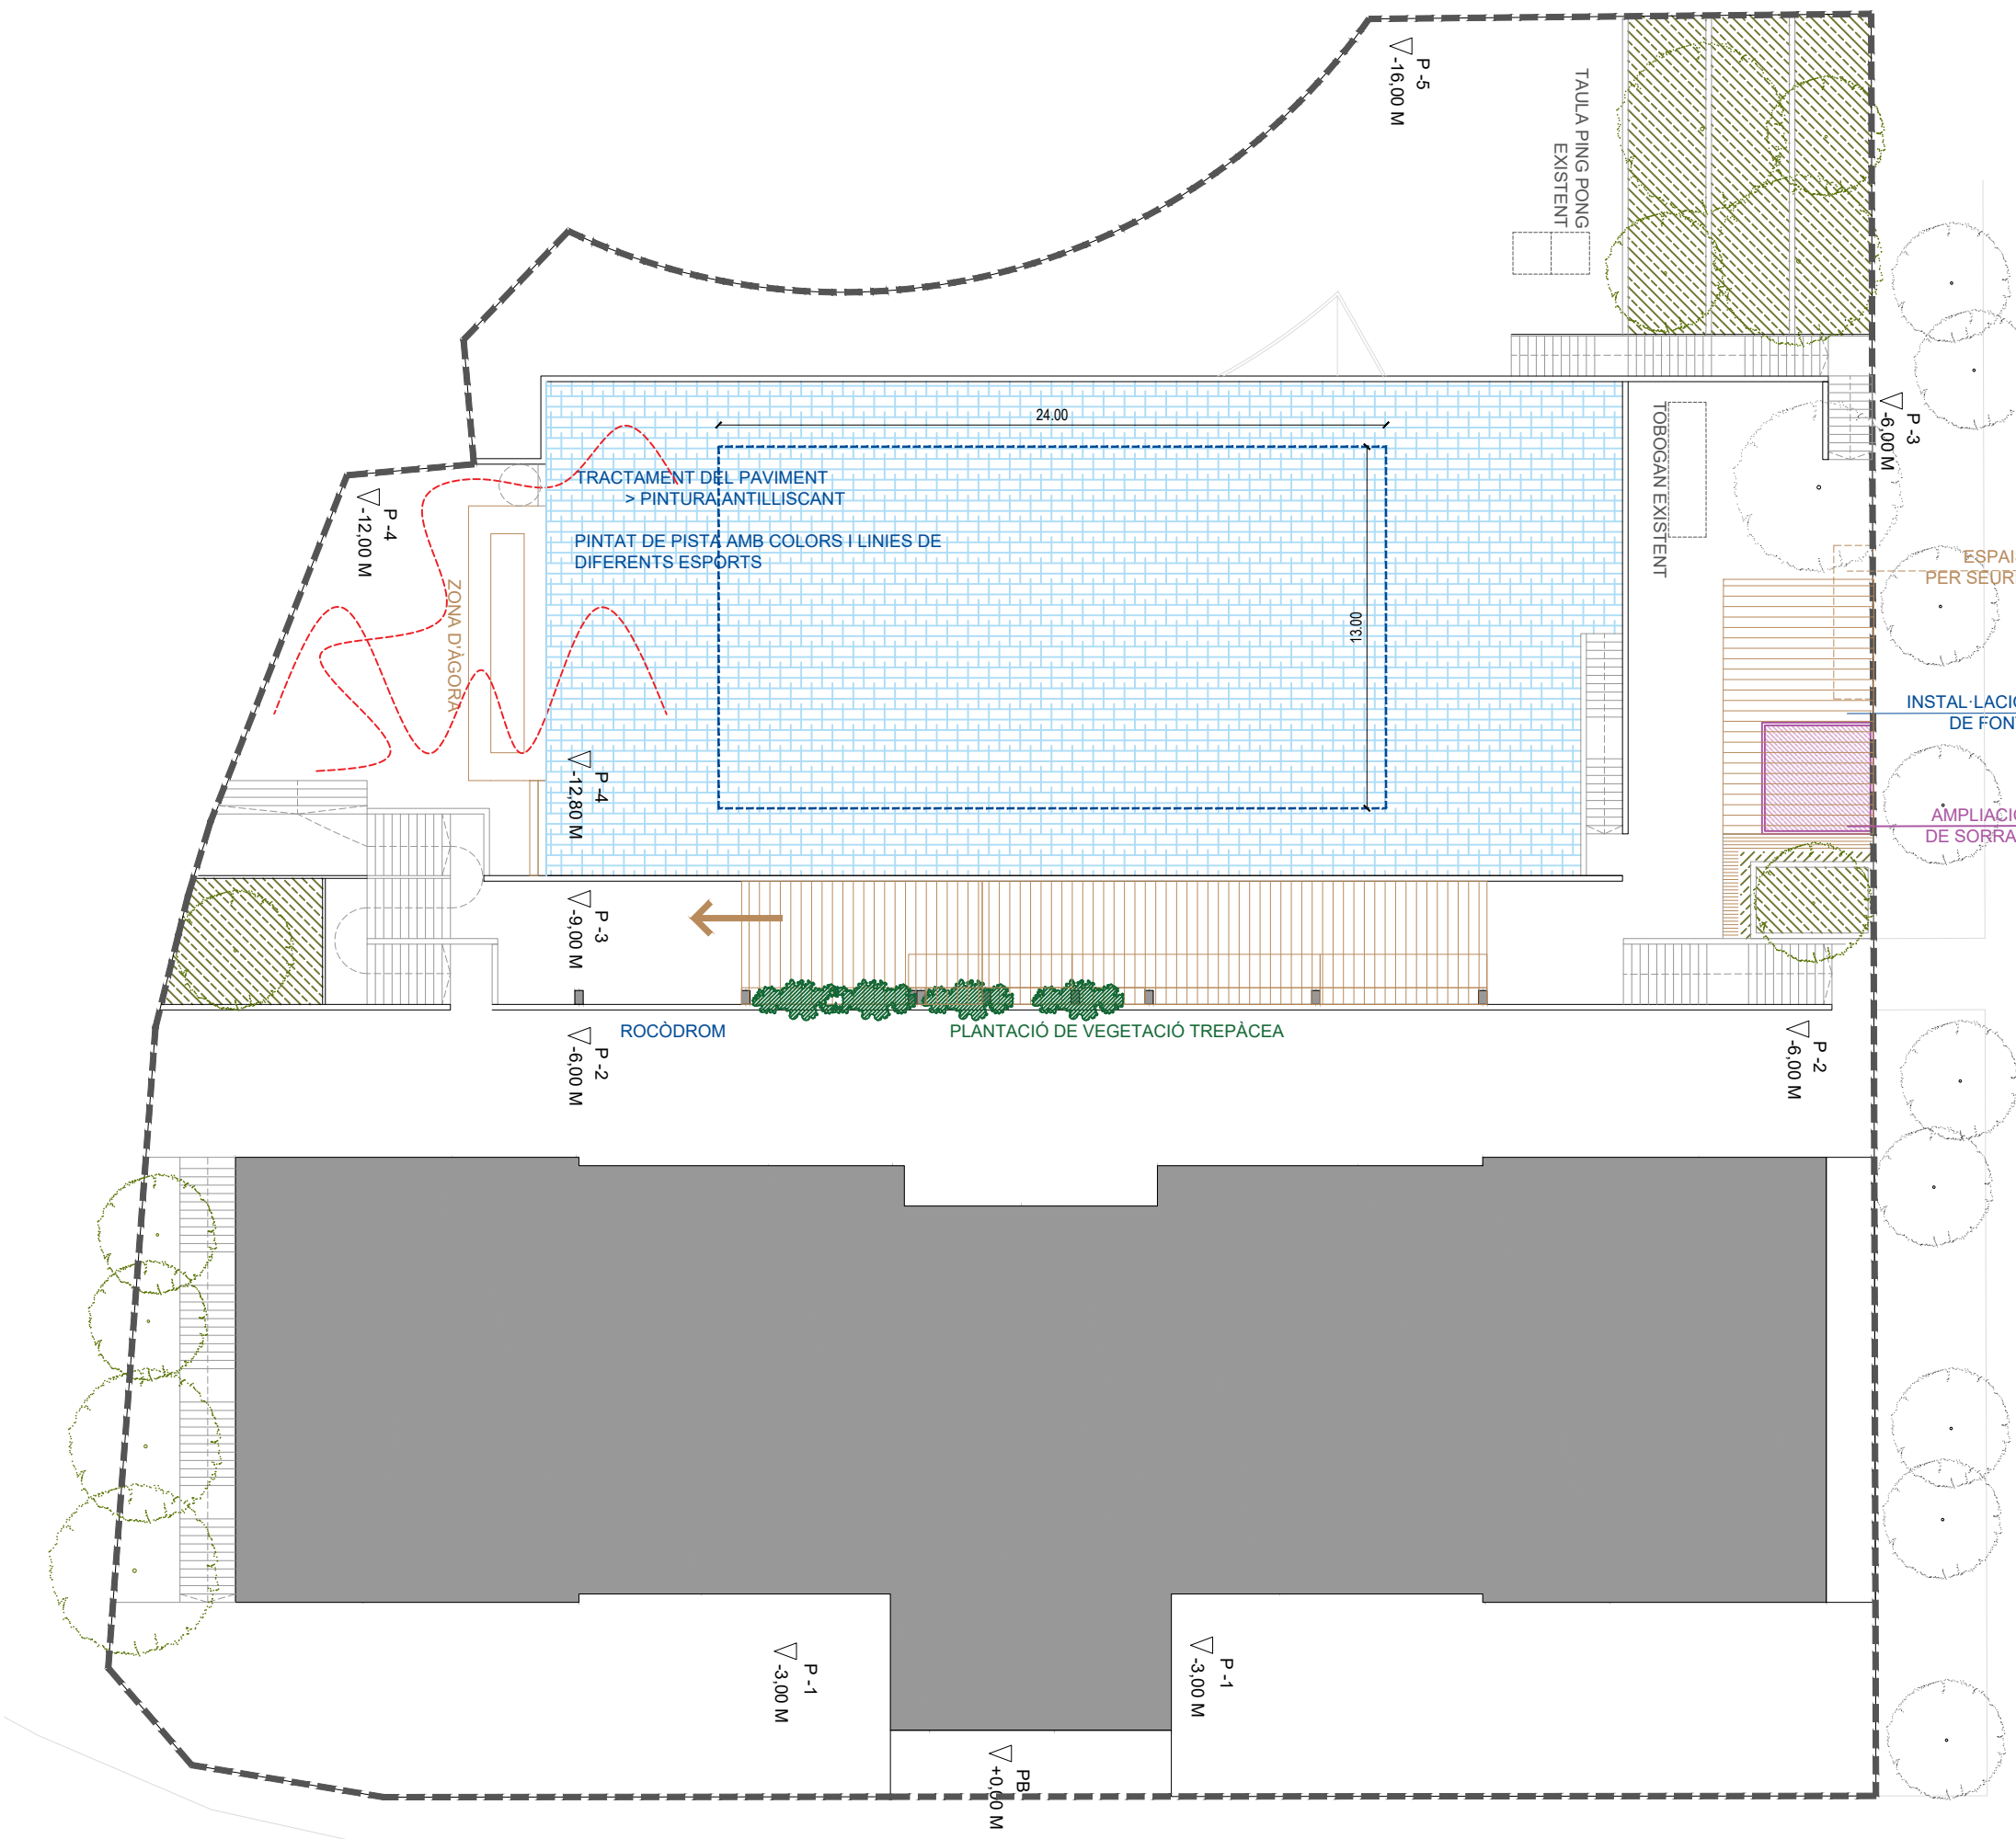

PLANTA GENERAL
A1 E 1:800 | A3 E 1:400

REDACTOR DEL PROJECTE:
 - MARC CASANY ESTRADA
 - Nº COL. 52841-2

CAAS ARQUITECTES URBANISME PAISATGE

ACTUALITZACIÓ Gener 2023


Revisat: - Dibuixat: -

Consorci d'Educació de Barcelona
 Generalitat de Catalunya
 Ajuntament de Barcelona


ESCOLA FERRER I GUÀRDIA - NOU BARRIS
 Transformem els Patis

Plànol: 7. Urbanització dels espais exteriors
 1. Distribució d'elements A3 1:1500 Adreça: c/ Pedraforca, 5. 08033-Barcelona Plànol n. DG701F1
 F1. Planta general A3 1:2500 Data: Gener - 2023

Direcció d'Equipaments Educatius

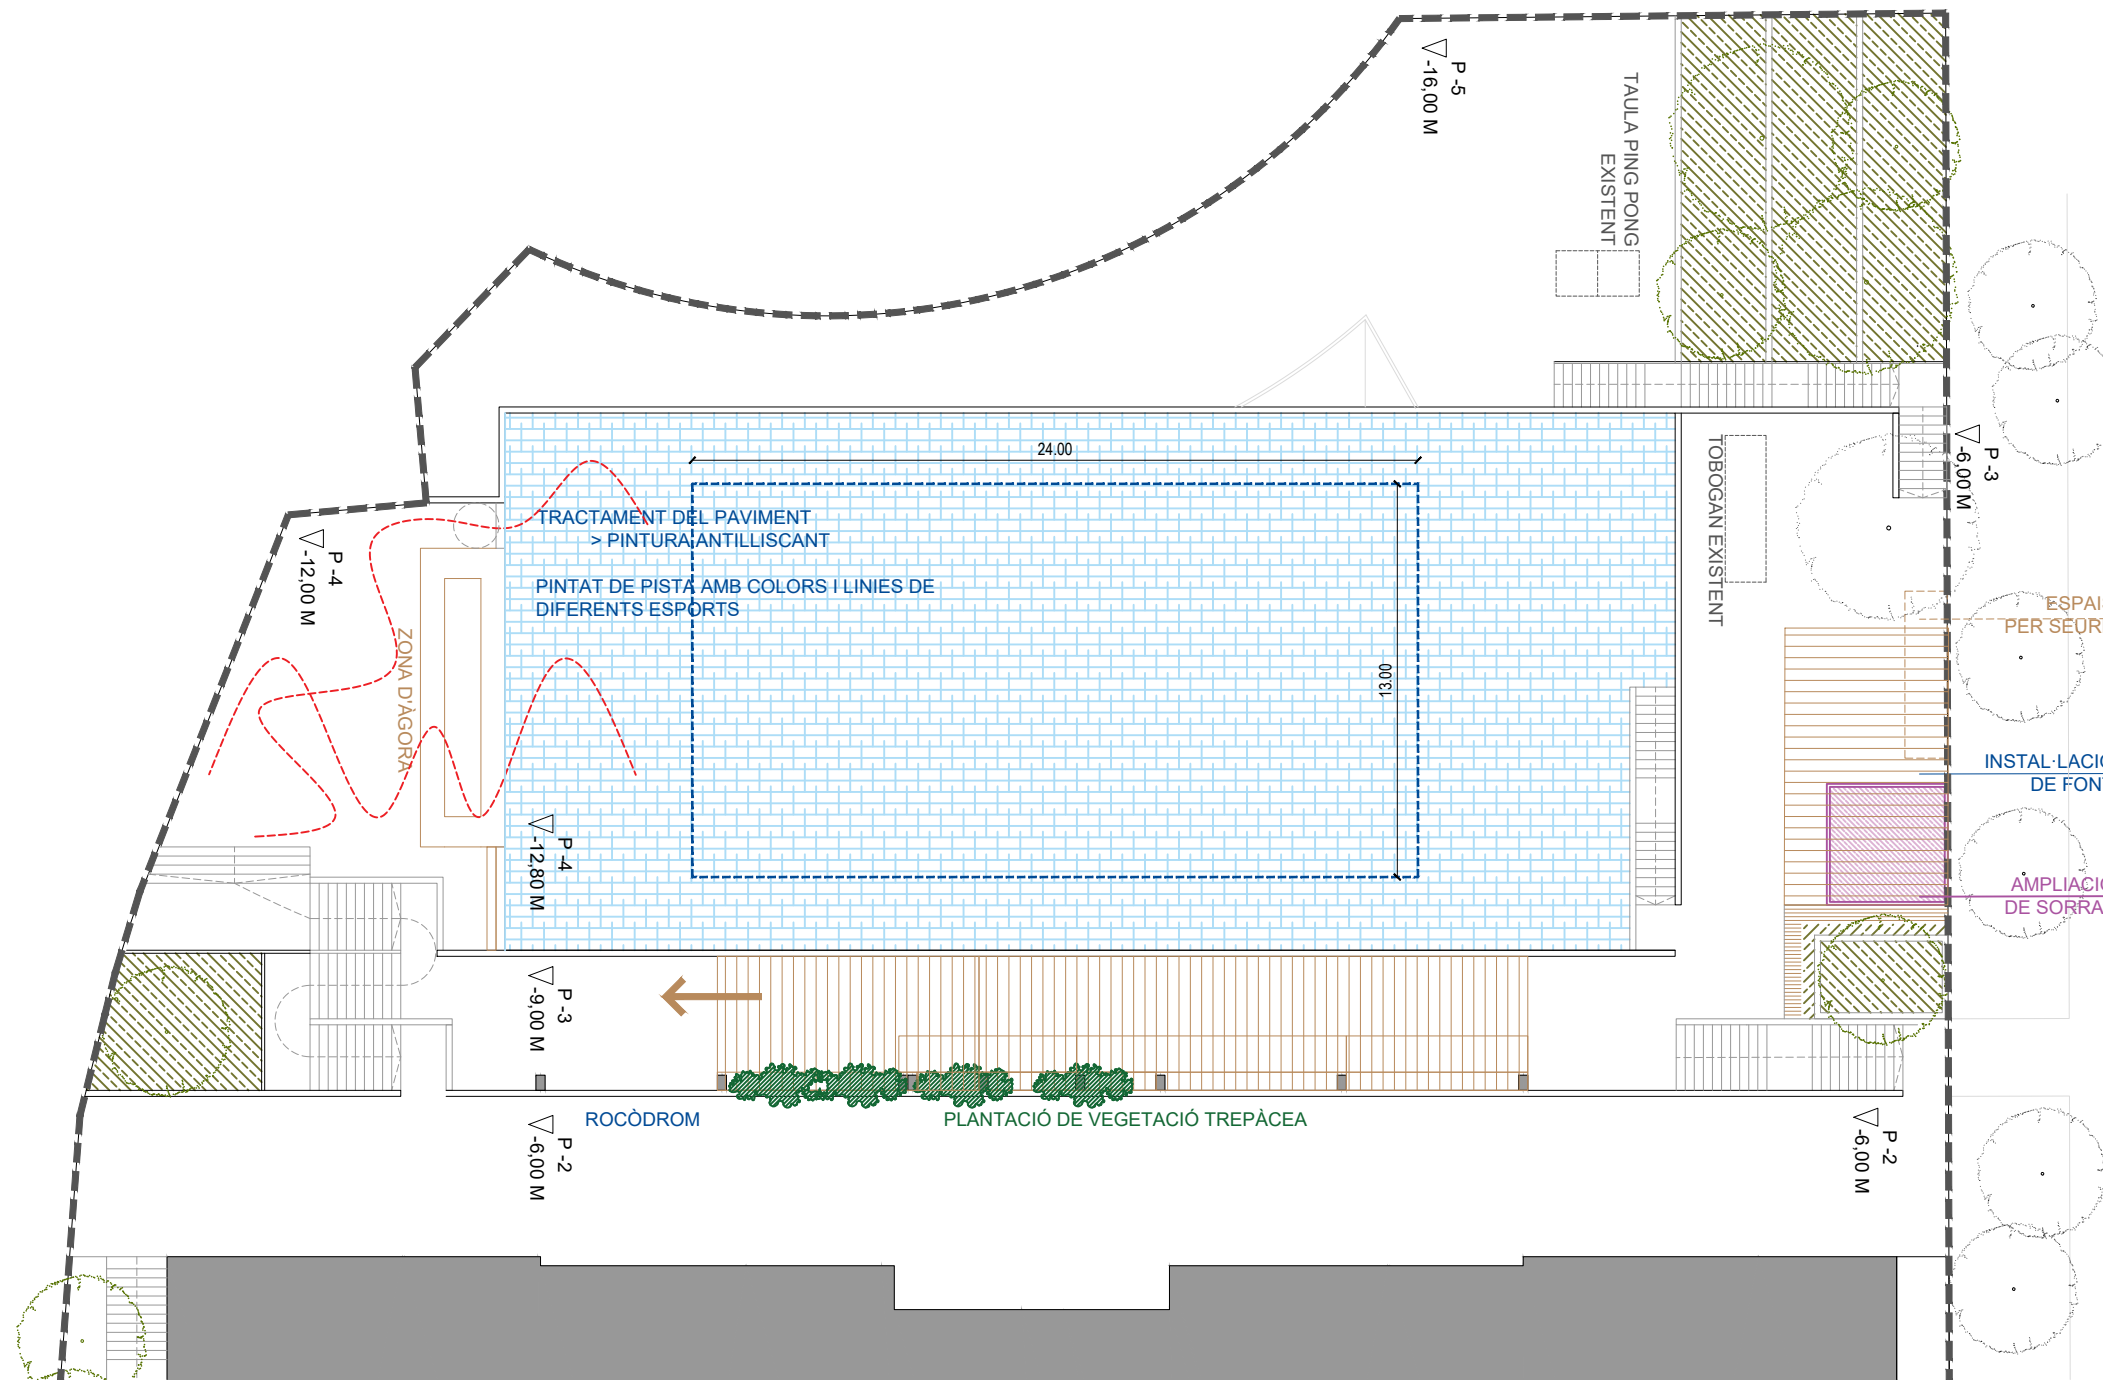

PLANTA PATIS
A1 E 1:125 | A3 E 1:250

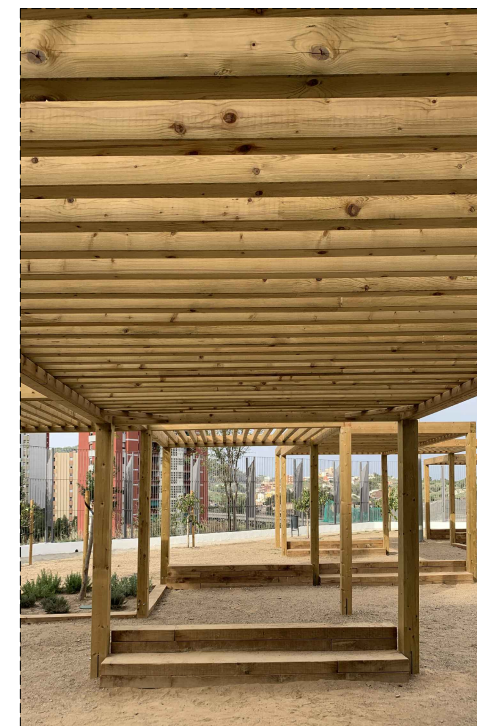

Ombra
Possibles espais amb PÈRGOLA de fusta calada >


Ombra - Pèrgola
Creixement de pèrgola segons situació econòmica



Jocs i Estructures
Zona amb instal·lació de jocs i estructures.
Imatge: Exemple de possible estructura a instal·lar.



Jocs i Estructures
Ampliació de sorral existent.
Imatge: Exemple de possible sorral amb joc d'aigua vinculat.

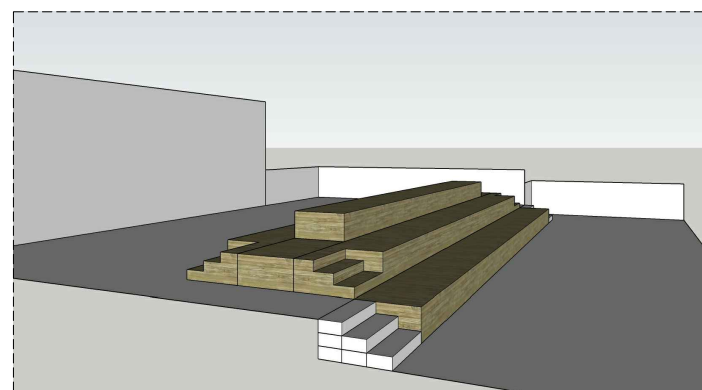

Agora
Zona d'Àgora (Forma aproximada).



Espais per seure + Vegetació
Espais per seure i jugar. Zones amb vegetació trepàcea

REDACTOR DEL PROJECTE:

- MARC CASANY ESTRADA
- Nº COL. 52841-2

CAAS
ARQUITECTES URBANISME PAISATGE

ACTUALITZACIÓ Gener 2023

Revisat: - Dibuixat: -

e Consorci d'Educació de Barcelona
Generalitat de Catalunya
Ajuntament de Barcelona

ESCOLA FERRER I GUÀRDIA - NOU BARRIS
Transformem els Patis

Plànol: 7. Urbanització dels espais exteriors
1. Distribució d'elements A3 1:1500 Adreça: c/ Pedraforca, 5. 08033-Barcelona Plànol n. DG701F2
F2. Planta i Possibles elements A3 1:2500 Districte: Nou Barris Data: Gener - 2023

Direcció d'Equipaments Educatius