

M10 - JOC AMB TUBOGAN

Estructura de fusta amb tubogan per una banda i escalada per l'altra. Al centre incorpora un túnel.

UNITATS: 1



M11 - MOBILIARI TIPUS DBU

Mides: 1000 x 50 x 90 (l x b x h-varibale) cm


UNITATS: 2



M12 - PISSARRA PER A EXTERIORS

Mides: 200 x 90 cm

UNITATS: 2

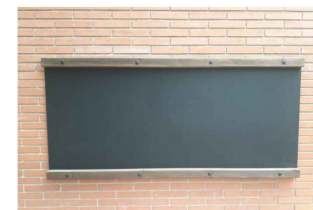

M13 - MOBILIARI TIPUS DBU

Mobiliari per seure i jugar, sense cantos i amb una geometria agrdable.

Mides: 68 x 68 x 35 cm, 13kg

UNITATS: 2



M14 - GRADES DE TRAVESSES

Grades fetes a mida amb travesses.

UNITATS: 1



M15 - PUNT DE CONSUM D'AIGUA

Adaptació d'aquest tipus de font amb reixa per desaiçua i aixeta temporitzada.

UNITATS: 5



M16 - JARDINERA

Adaptació d'aquest tipus de font amb reixa per desaiçua i aixeta temporitzada.

UNITATS: 5



REDACTOR DEL PROJECTE:

CUIXART AMORÓS SLP arquitectes

Marc Cuixart Goday / arq. coac 24889-4
Luis Amorós Fernández / arq. coac 64902-3

ACTUALITZACIÓ 1/10/2023

Revisat: M.Cuixart L.Amorós Dibuixat: M.Cuixart L.Amorós




ESCOLA FORT PIENC AVANTPROJECTE

Plànol:
MOBILIARI
PLANTA BAIXA

Escales A-3: 1/50 Adreça: c. Ali Bel 75 08016 Ben
Districte: Eixample-El Fort Pienc
A-1: Data: 01/2023


Direcció d'Equipaments Educatius

Plànol n.
MB-03

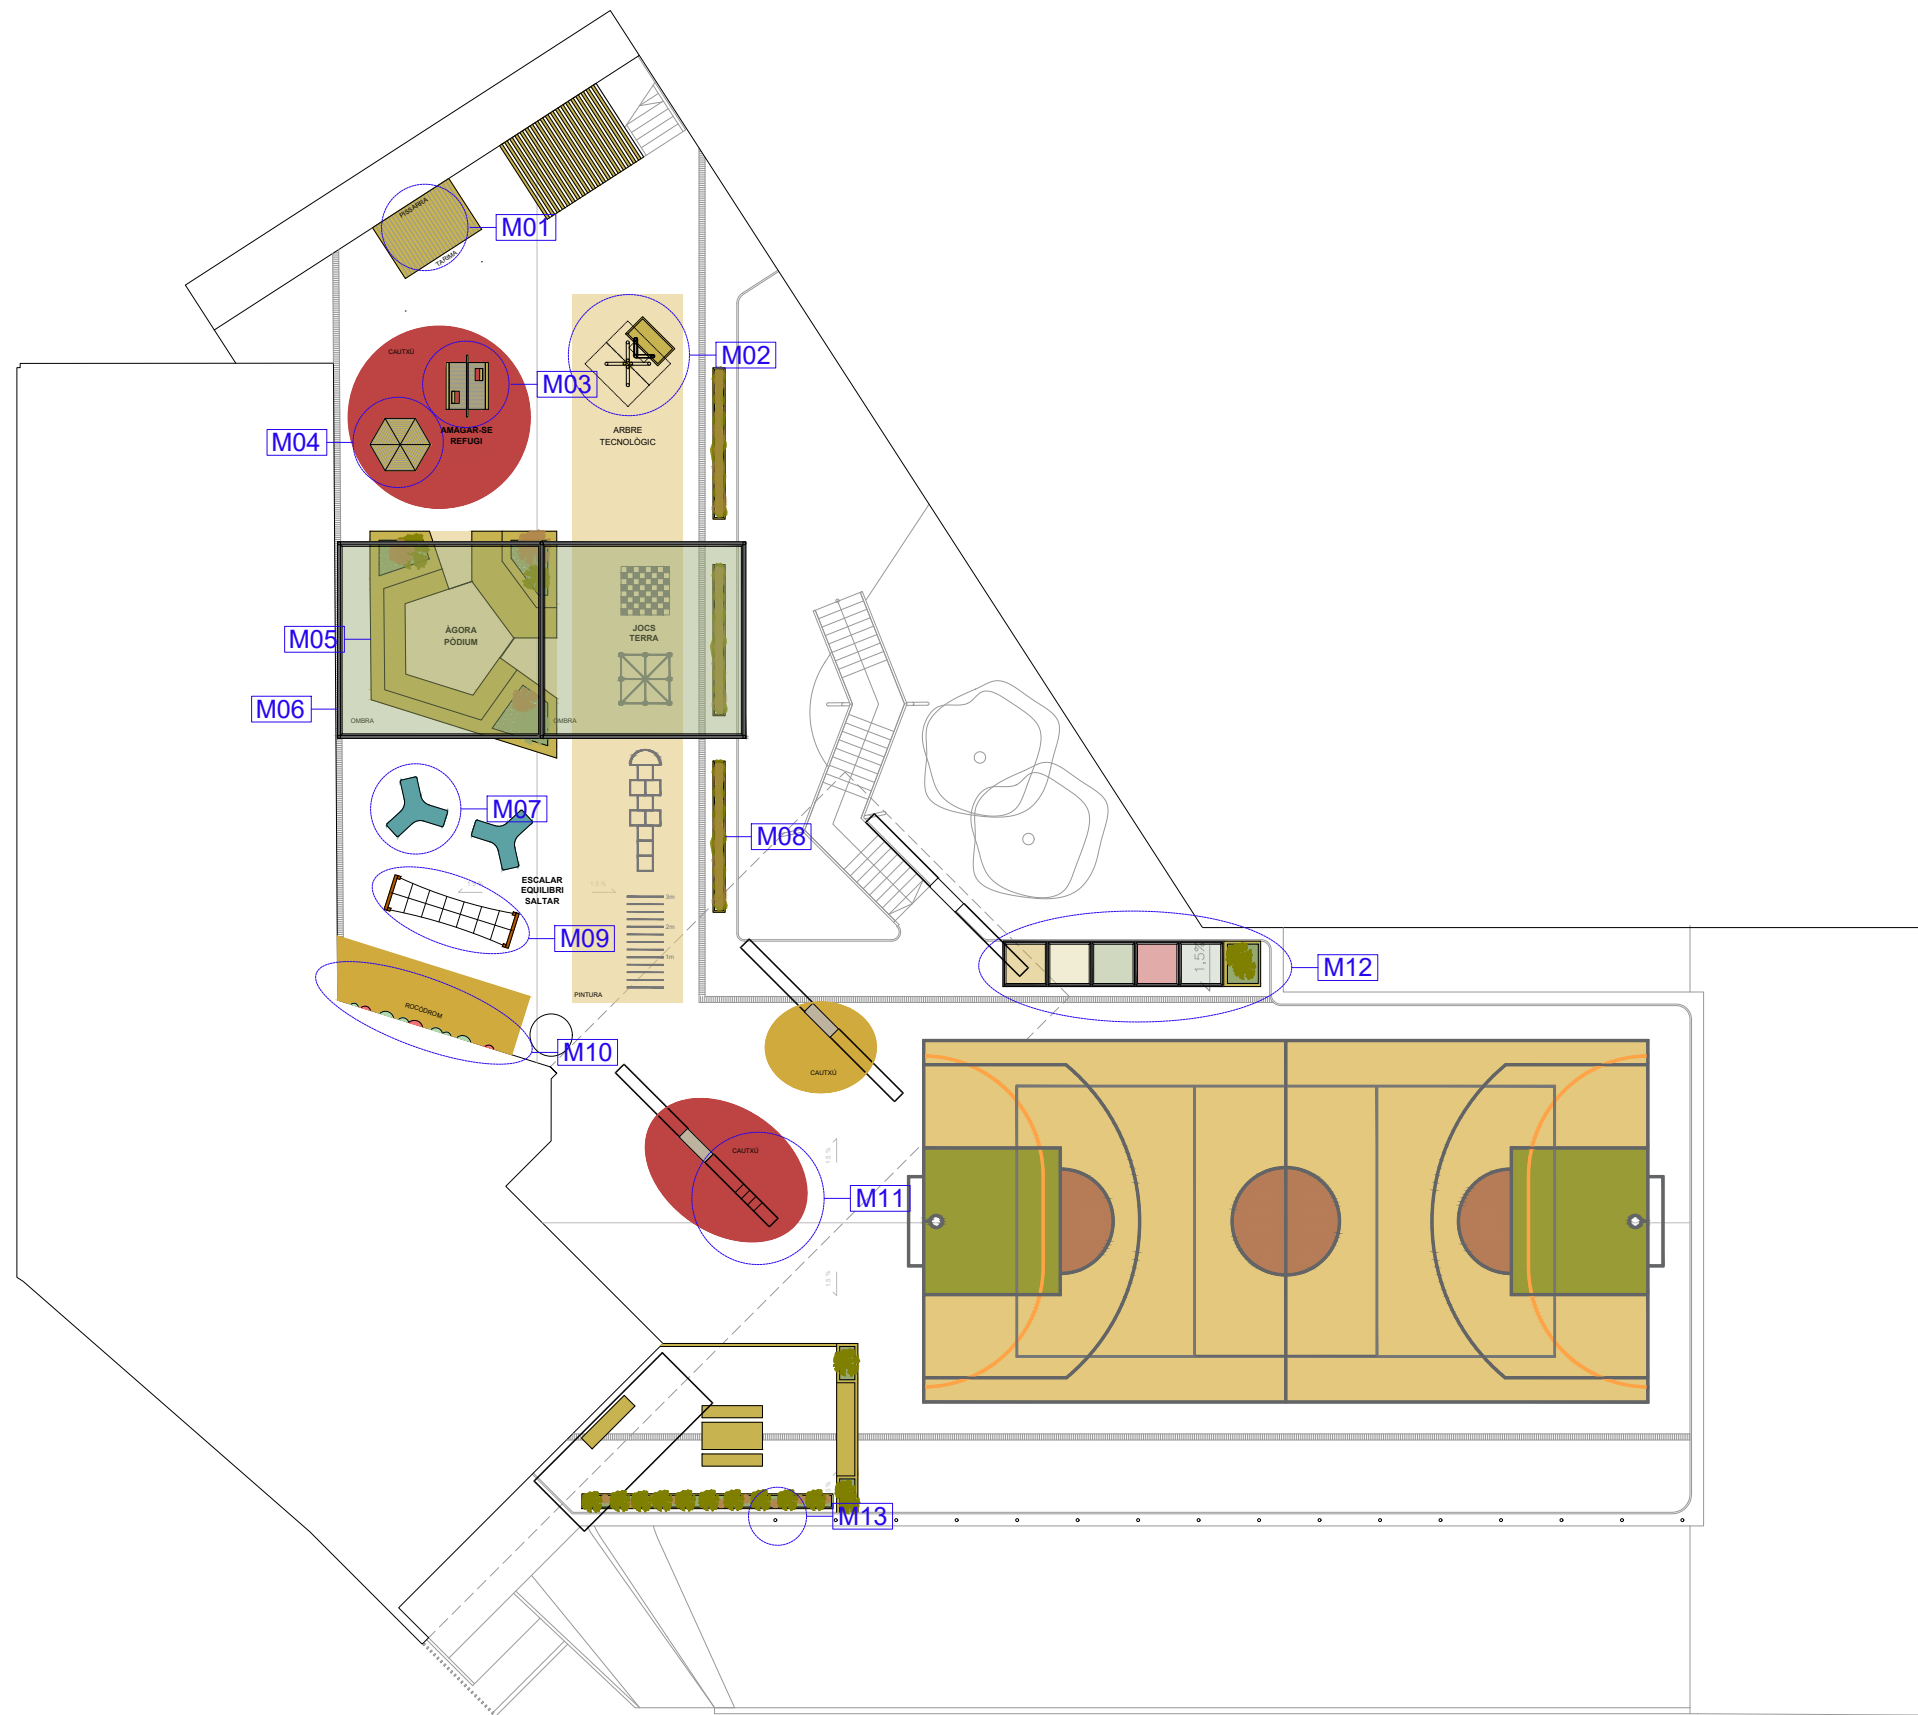

M05 - ÀGORA

Àgora plantejada com a lloc de reunió, de refugi, d'estades, de converses, trobades i de classes a l'exterior, d'espai d'ombra, per ser ocupada parcial o totalment.
Té dos nivells d'alçada per seure.
La geometria és trapezoidal en el perímetre amb dos accessos i el seu cor té una geometria pentagonal, amb una de les cinc cares que pot ser utilitzada a modus de petit escenari.
Revestida amb llistons de fusta a totes cares.
Incorpora tres jardineres amb plantes arbustives.

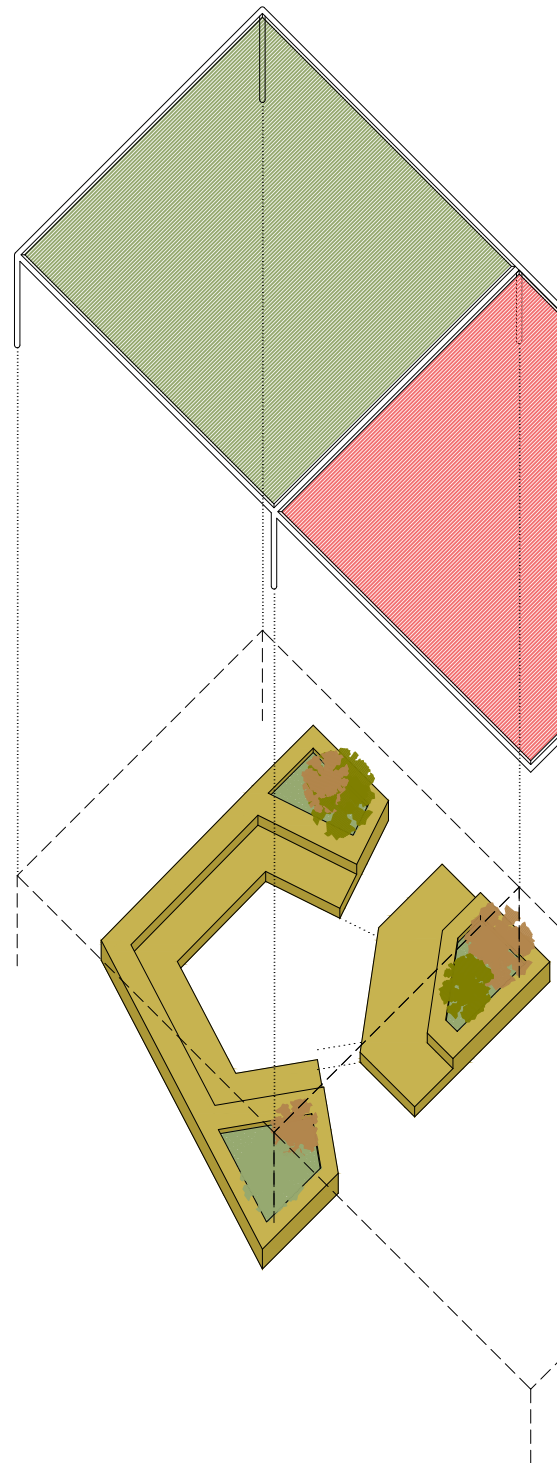

M01 - PODI


Podi fet a mida per àgora pintat de colors i pissarra subjectada a paret.

UNITATS: 1



M02 - ARBRE TECNOLÒGIC

Estructura amb quatre jardineres que sosté dues plaques solars que donen energia a bombetes on els alumnes poden jugar i aprendre.

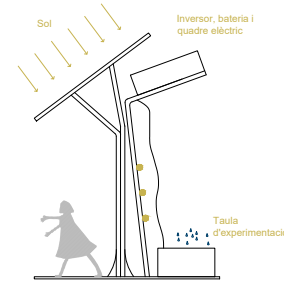


M03 - CASETA PER AMAGARSE TIPUS MILANTA

Caseta per jugar i amagar-se.

UNITATS: 1

MIDES: B140cm L155cm H160cm

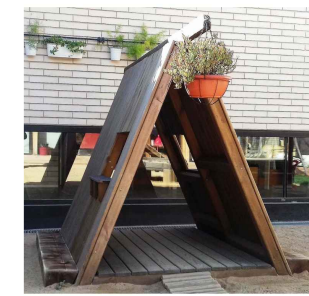

M04 - TIPI HEXAGONAL GRAN " TIPUS MILANTA

Cabana de fusta amb forma de tipi amb sis costats per exterior

UNITATS: 1

MIDES: D200cm H240cm



M06 - TENDALLS TIPUS BEC

Tendall lleuger amb llona tensada amb travessers i 6 suports verticals metàl·lics [dos en les jardineres i dos en el mur exterior i dos en el voladiu].

UNITATS: 1

MIDES: L1350 cm B650 cm H240cm



M07 - BANC ESTRELLA "CARIBOU STAR TIPUS DURBANIS"

Mobiliari en forma d'estrella amb polietilè reciclat, per ser utilitzat de diferents formes com a banc, equilibri...
Adaptable amb model "Straight"

UNITATS: 2

MIDES: L182cm H40cm



M08 - JARDINERA

Jardinera de fusta per plantar-hi enfiladisses.

UNITATS: 3

MIDES: L500cm B40cm H36cm



M09 - PONT AMB CORDA PER EQUILIBRI TIPUS MILANTA

Pont amb corda per la pràctica de l'equilibri (ús individual).

Mides: 430 cm de llarg

UNITATS: 1



M10 - ROCÒDROM

Rocòdrom existent de peces subjectades a la paret.

La zona de cautxú sota el rocòdrom s'amplia.


UNITATS: 1



M11 - GRIMPADA

Grapes subjectades a els pilars existents que permeten grimpar i jugar.


Una zona de cautxú envolta els pilars per amortitzar les possibles caigudes.

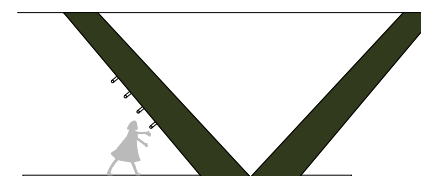

M12 - CHILL OUT



Lloc d'estada, refugi, a l'ombra, com a mirador de la pista esportiva.

Plataforma de fusta protegida amb tendalls de colors....

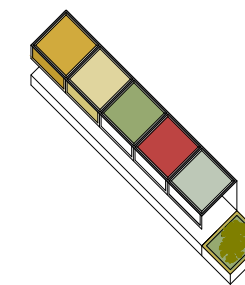


M13 - DETALL NOVA XARXA

Nova estructura metàl·lica de H400cm on es subjecta una nova xarxa per evitar que les pilotes de la pista caiguin al pati inferior.

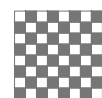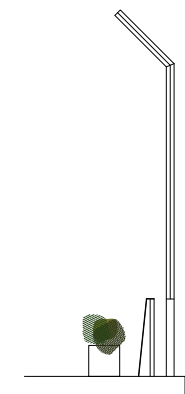


JOC D'ESCACS

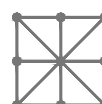

3 EN RATLLA



XARRANCA

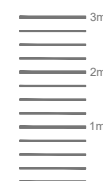

SALT DE LONGITUD

*TOTS QUATRE JOCS SON PINTATS A TERRA

REDACTOR DEL PROJECTE:

CUIXART AMORÓS SLP arquitectes

Marc Cuixart Goday / arq. coac 24889-4
Luis Amorós Fernández / arq. coac 64902-3

ACTUALITZACIÓ 1/10/2023

Revisat: M.Cuixart L.Amorós Dibuixat: M.Cuixart L.Amorós



ESCOLA FORT PIENC
AVANTPROJECTE

Plànol:
MOBILIARI
PLANTA PRIMERA

Escales A-3: 1/50 Adreça: c. Ali Bel 75 08016 Ben
A-1: Districte: Eixample-El Fort Pienc
Data: 01/2023

Direcció d'Equipaments Educatius

Plànol n.
MB-04