


ESCOLA MARINADA AVANTPROJECTE

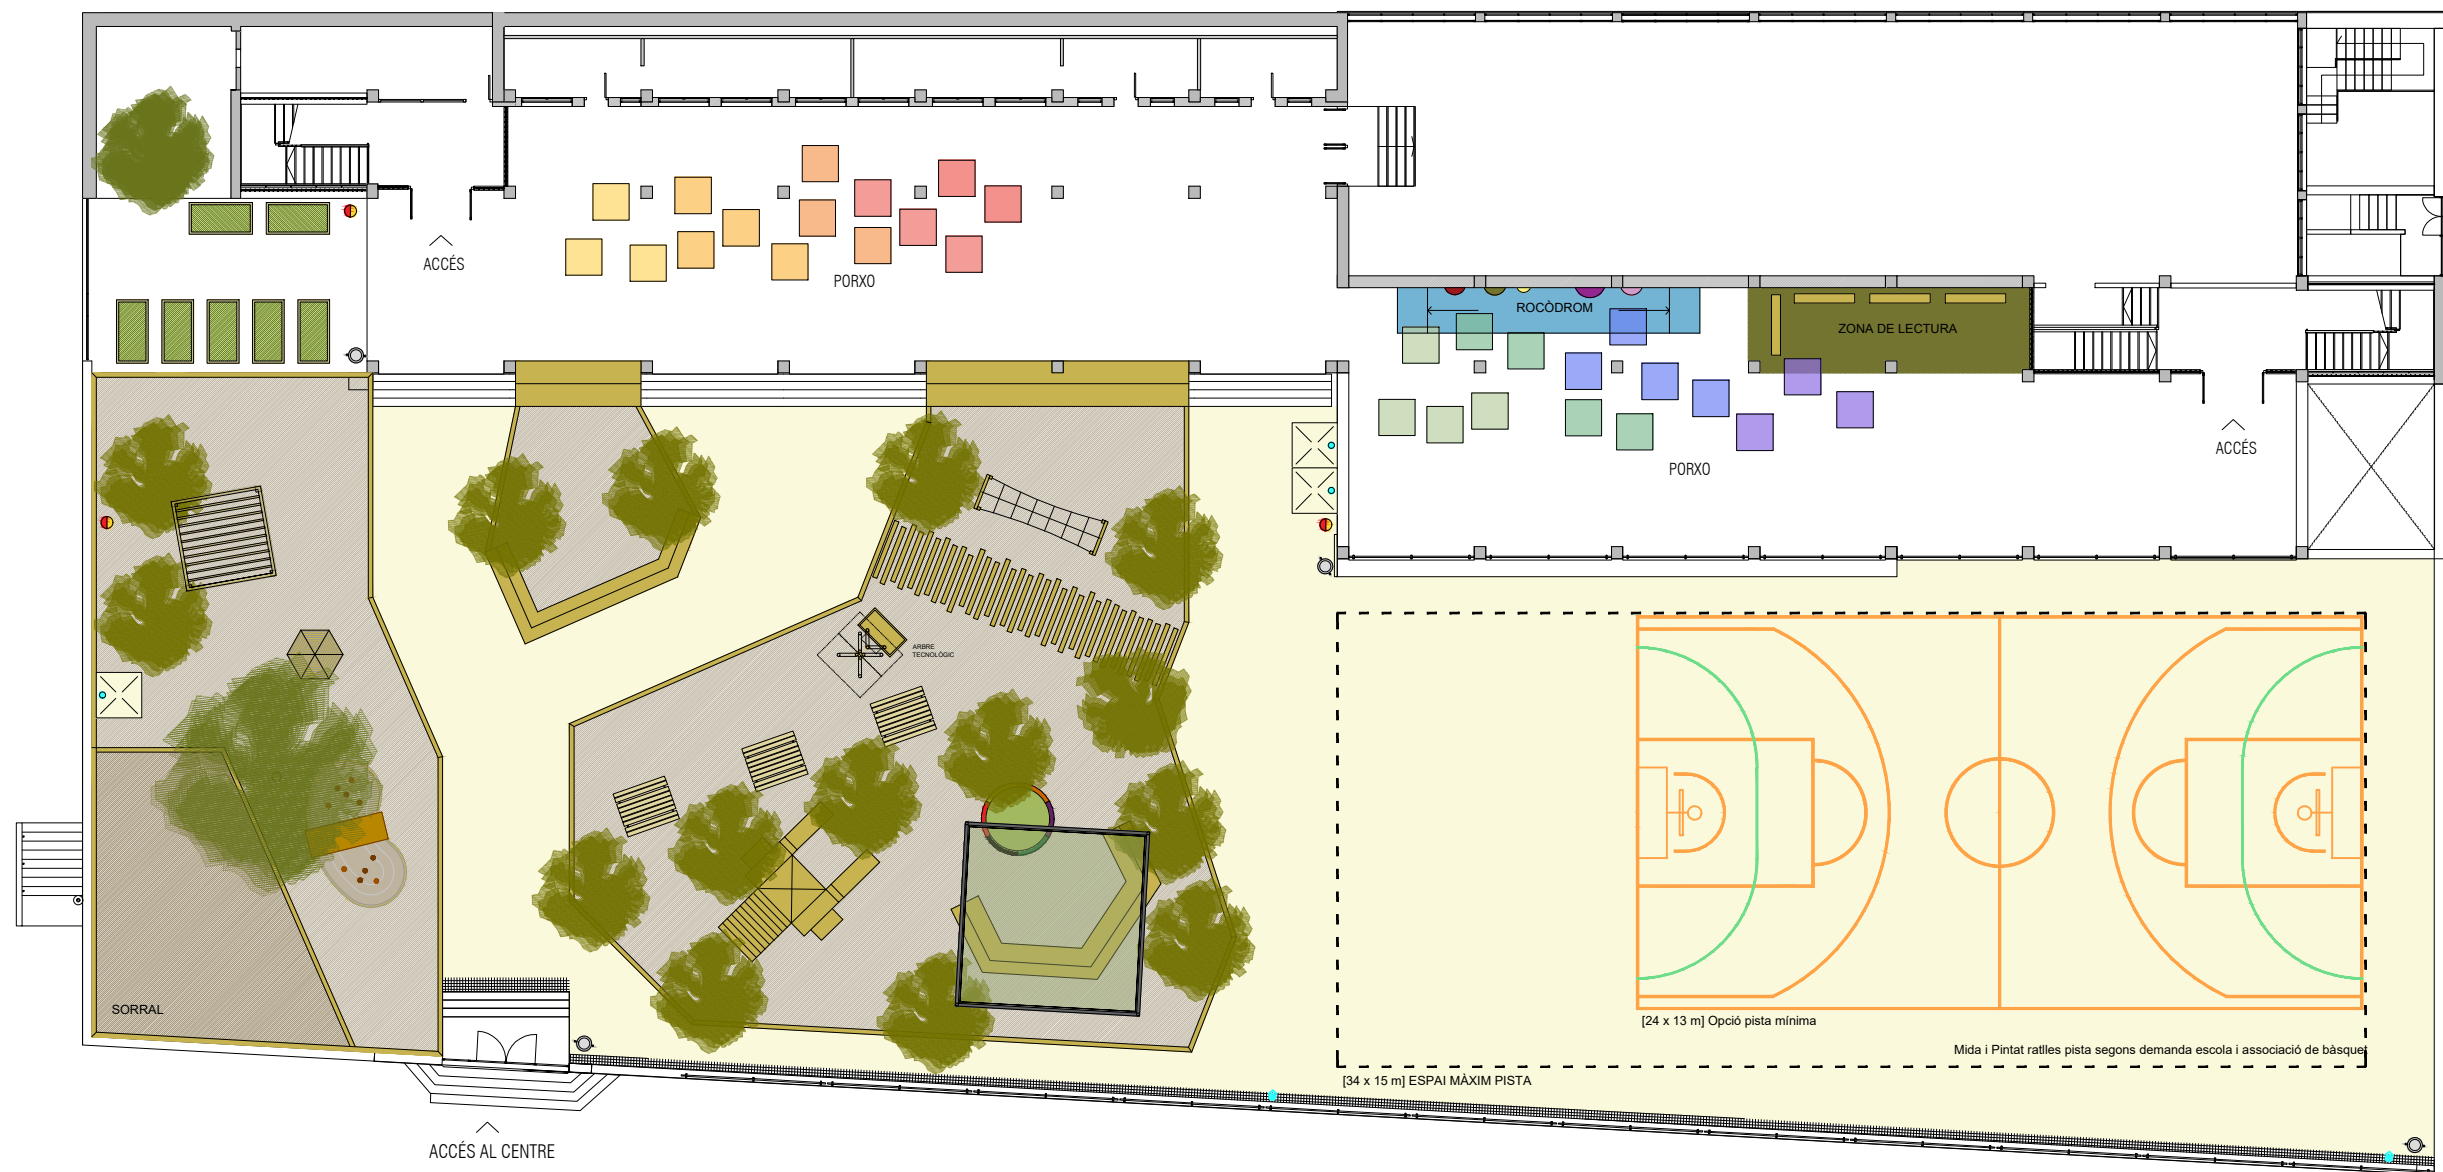




Plànol:
Planta
Estat Actual


Escales | Adreça : C./ Rambla del caçador, 17
A-3: 1/400 | Districte : Nou Barris
A-1: 1/ - | Data : 01 - 2023

Plànol n.
OC-01



LLEGENDA MOBILIARI

-  Arbre proposta
-  Arbre existent
-  Punt d'aigua de rec
-  Punt d'aigua de consum
-  Paperera

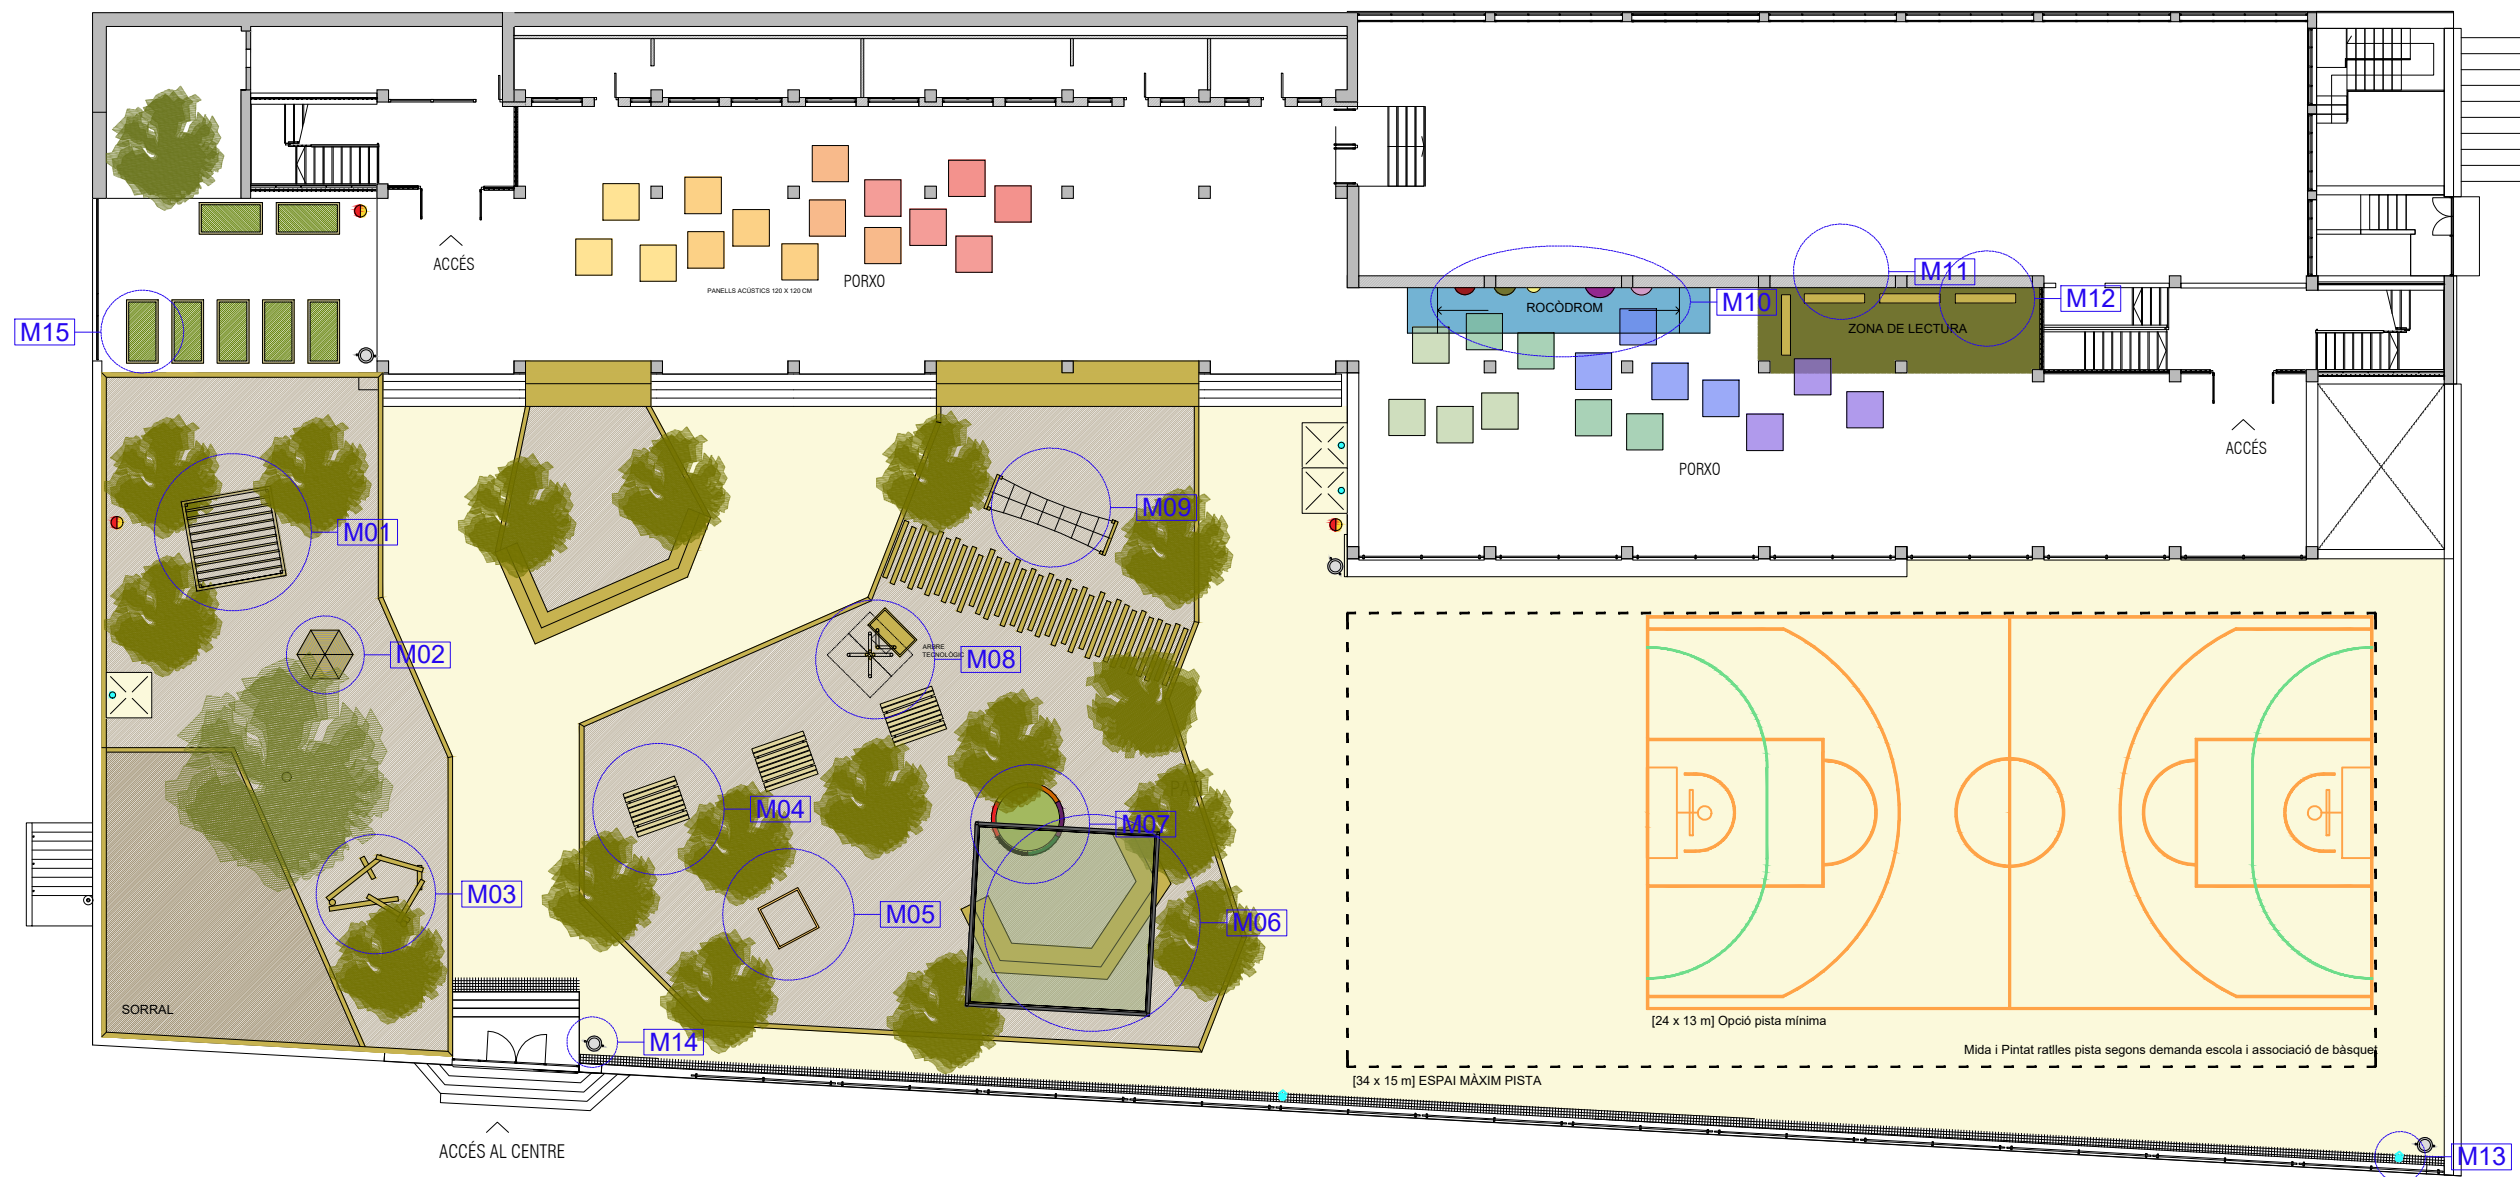

M01 - UMBRACLE PER SORRAL

Ombrejadors per sorral.

Mides: 3,00 x 3,00 m (180 cm alçada)

UNITATS: 1



M02 - CABANA TIPI HEXAGONAL GRAN

Cabana de fusta amb forma de tipi de sis costats per exterior. 3 - 12 anys

Mides: Diàmetre 2 metres Alçada 2'4 m

UNITATS: 1



M05 - ESTRUCTURA CUB TABER

Estructura cúbica d'equilibri amb cordes i barres d'acer inoxidable.

Mides: 150x150x160 cm

UNITATS: 1



M06 - GRADES DE TRAVESSES

Grades fetes a mida amb travesses.

UNITATS: 1



M09 - PONT AMB CORDA PER EQUILIBRI

Pont amb corda per la pràctica de l'equilibri (ús individual).

Mides: 430 cm de llarg

UNITATS: 1



M10 - CIRCUIT DE LA SARGANTANA

El circuit de la Sargantana és un grimpador horitzontal

Mides: 8 m de llargada

UNITATS: 1



M13 - PUNT DE CONSUM D'AIGUA

Adaptació d'aquest tipus de font amb reixa per desaigüa i aixeta temporitzada.

UNITATS: 5



*Les fonts tindran diferents alçades, adaptades a les necessitats de l'escola.

M14 - PAPERERA PER EXTERIOR

Paperera de fusta

Mides: 60x50x100 cm

UNITATS: 4



M03 - CIRCUÏT DE 4 BALANCINS AMB TAULONS

Material per al circuit de 4 balancins fets de tauló per a jocs d'equilibri i moviment.

UNITATS: 1



M07 - PODI

Podi fet a mida per àgora pintat de colors.

UNITATS: 1



M11 - PISSARRA PER A EXTERIORS

Mides: 200 x 90 cm

UNITATS: 2



M15 - TAULA HORT

Hort alçat que facilita l'accés a la terra als més menuts.

UNITATS: 7



M04 - TAULA D'EXTERIOR 6-12 ANYS

Taula amb bancs de fusta


Mides: 120 x 60 x 70 cm (40 cm alçada de banc)

UNITATS: 3



M08 - ARBRE TECNOLÒGIC

Estructura amb quatre jardineres que sosté dues plaques solars que donen energia a bombetes on els alumnes poden jugar i aprendre.

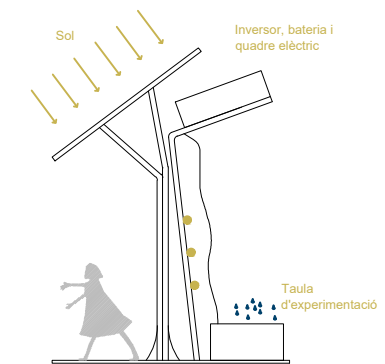

M12 - BANC DE FUSTA PER EXTERIOR

Moble per seure a la fresca

Mides: 200 x 60 x 70 cm (40 cm alçada de banc)

UNITATS: 4

