



Emplaçament e: 1/1000

Direcció: Carrer d'Aragó, 616 - 636 (Sant Martí)
 Referència Cadastral: 2448205DF3824G
 Coordenades UTM-ETRS89 (m): 432.280,374; 4.584.649,826

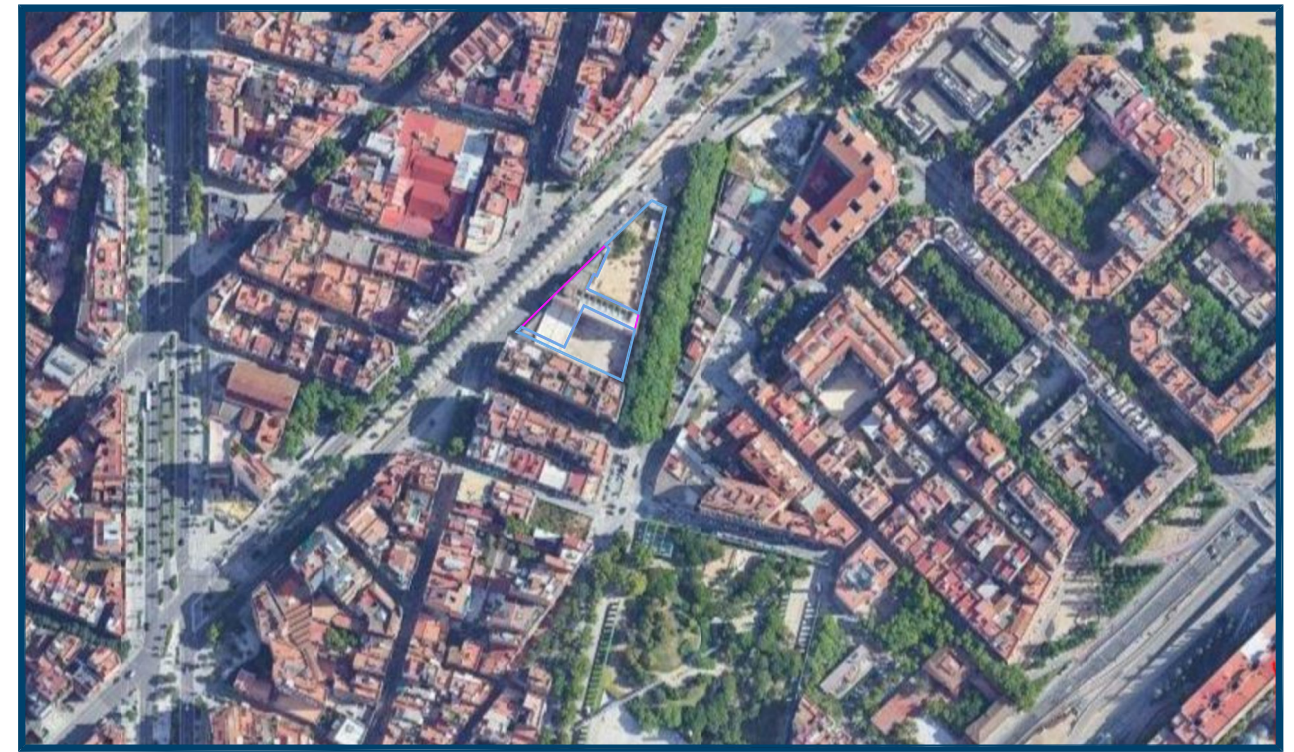

Fotografia Aèria

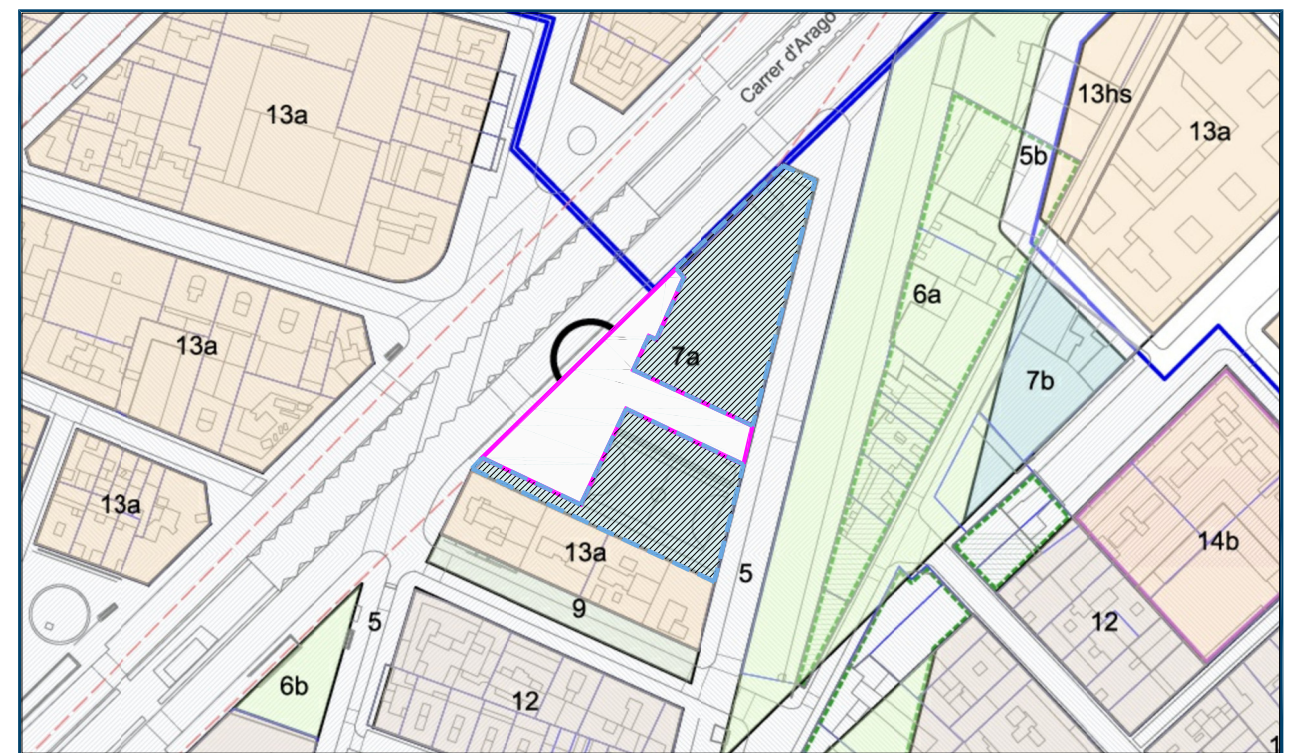

Situació e: 1/2000

REDACTOR DEL PROJECTE:

EPTISA
 José Luis Pérez Albà Col·l. 33.352-2
 Ester Lagunas Prieto Col·l. 29.921-9

ACTUALITZACIÓ xxxxxxxxxxxx

Revisat: Xxxxx Dibuijat: Xxxxx

**ESCOLA LA RAMBLETA DEL CLOT
 TRANSFORMEM ELS PATIS 2023**

Plànol: ESTAT ACTUAL
 Escales: A-3: 1/1000, A-1: 1/ 500
 Adreça: C/ Aragó, 620
 Districte: Sant Martí 08020
 Data: Gener-2023



A



B



C



D



E



F



G




H



I



J

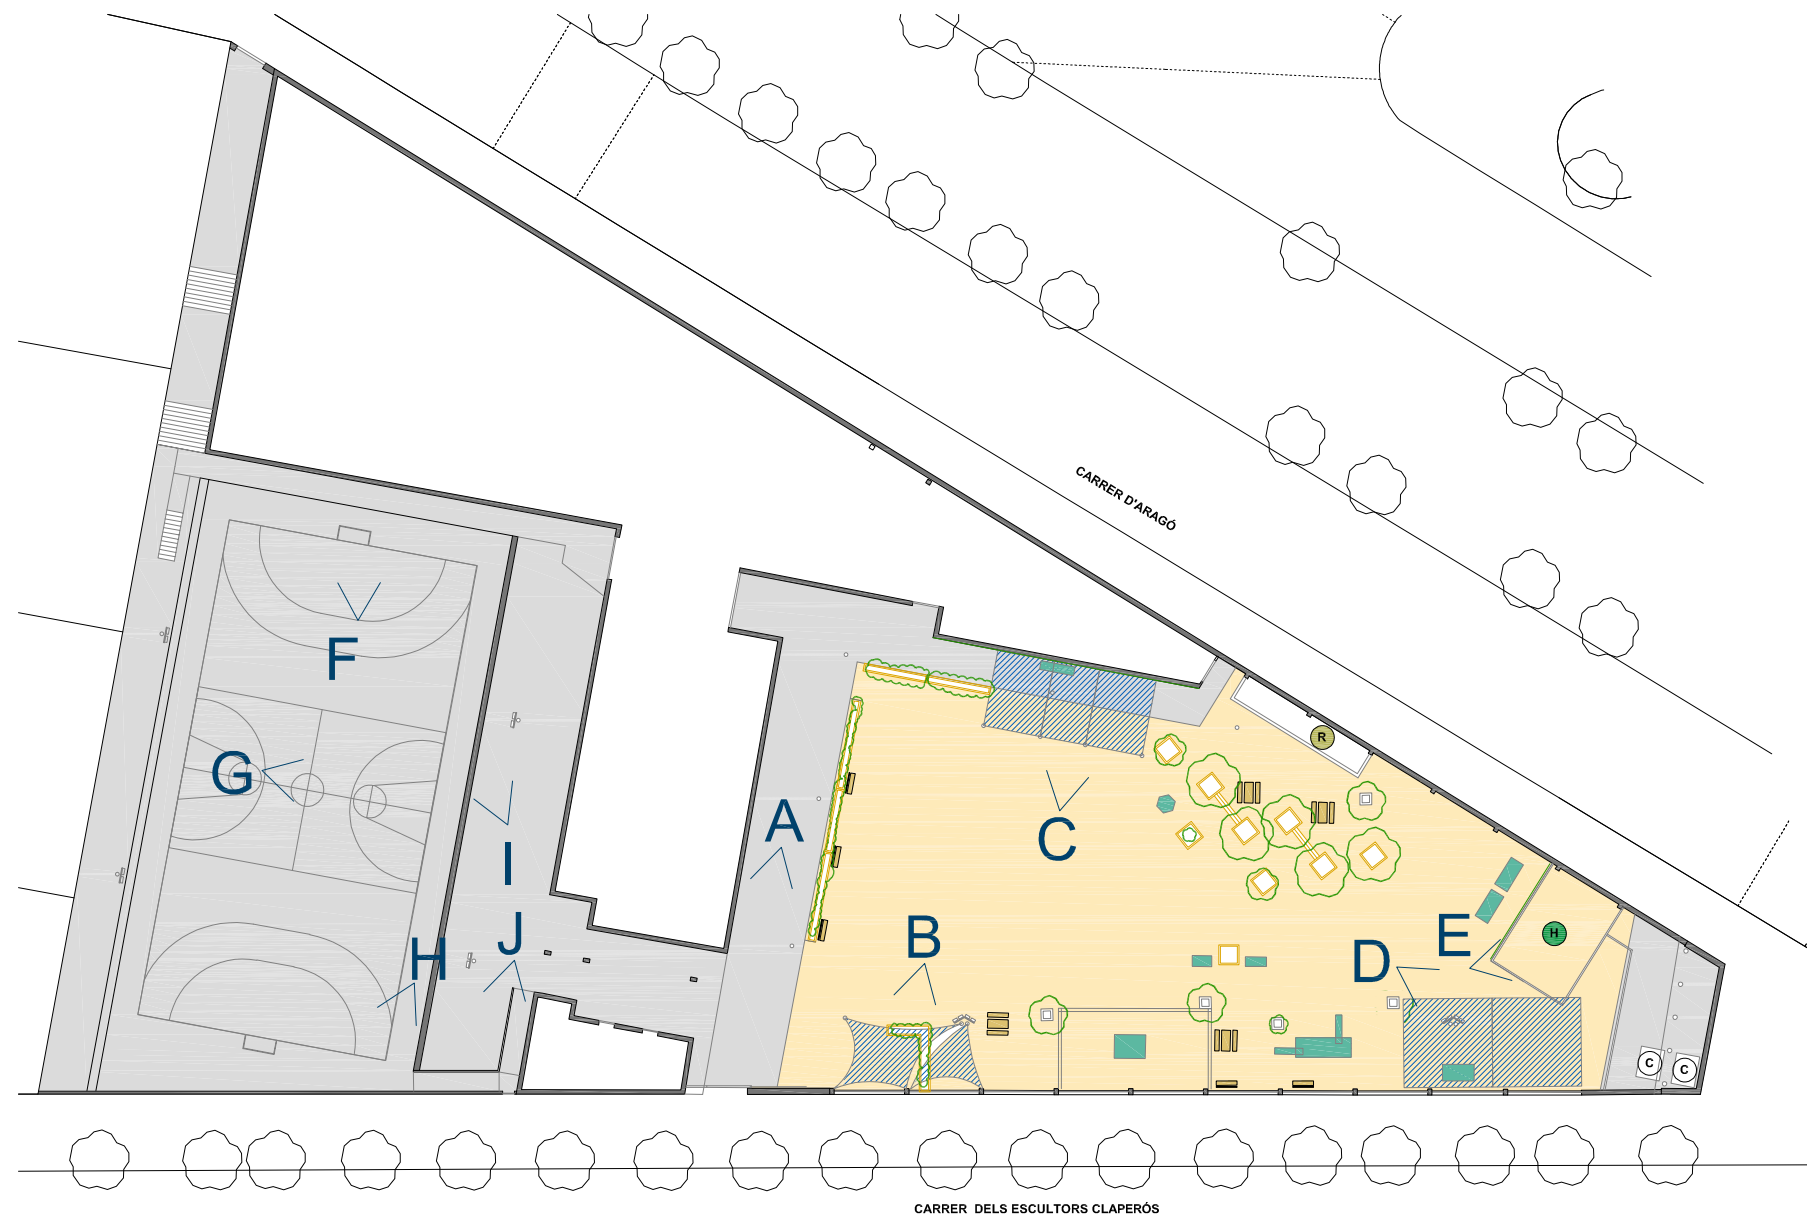

LLEENDA

Hort existent	Rocòdrom existent
Elements joc existents	Tendam existent
Mobiliari existent	Casetes-magatzem
Arbre existent	
Jardineria existent	

ESTAT ACTUAL

ESPAYS	SUPERFÍCIES
1. PISTA POLIESPORTIVA	1.400,00 m ²
2. PATI DE SAULÓ	1287,00 m ²
3. PORXOS I ZONES DE PAS	776,00 m ²
TOTAL SUPERFÍCIES EXTERIORS	3.363,00 m²

REDACTOR DEL PROJECTE:

EPTISA	
José Luis Pérez Albà	Col·l. 33.352-2
Ester Lagunas Prieto	Col·l. 29.921-9

ACTUALITZACIÓ 05 - 01 - 2023

Revisat: Xxxxx Dibuixat: Xxxxx

**ESCOLA LA RAMBLETA DEL CLOT
TRANSFORMEM ELS PATIS 2023**



A



B



C



D



E



F




G



H



I

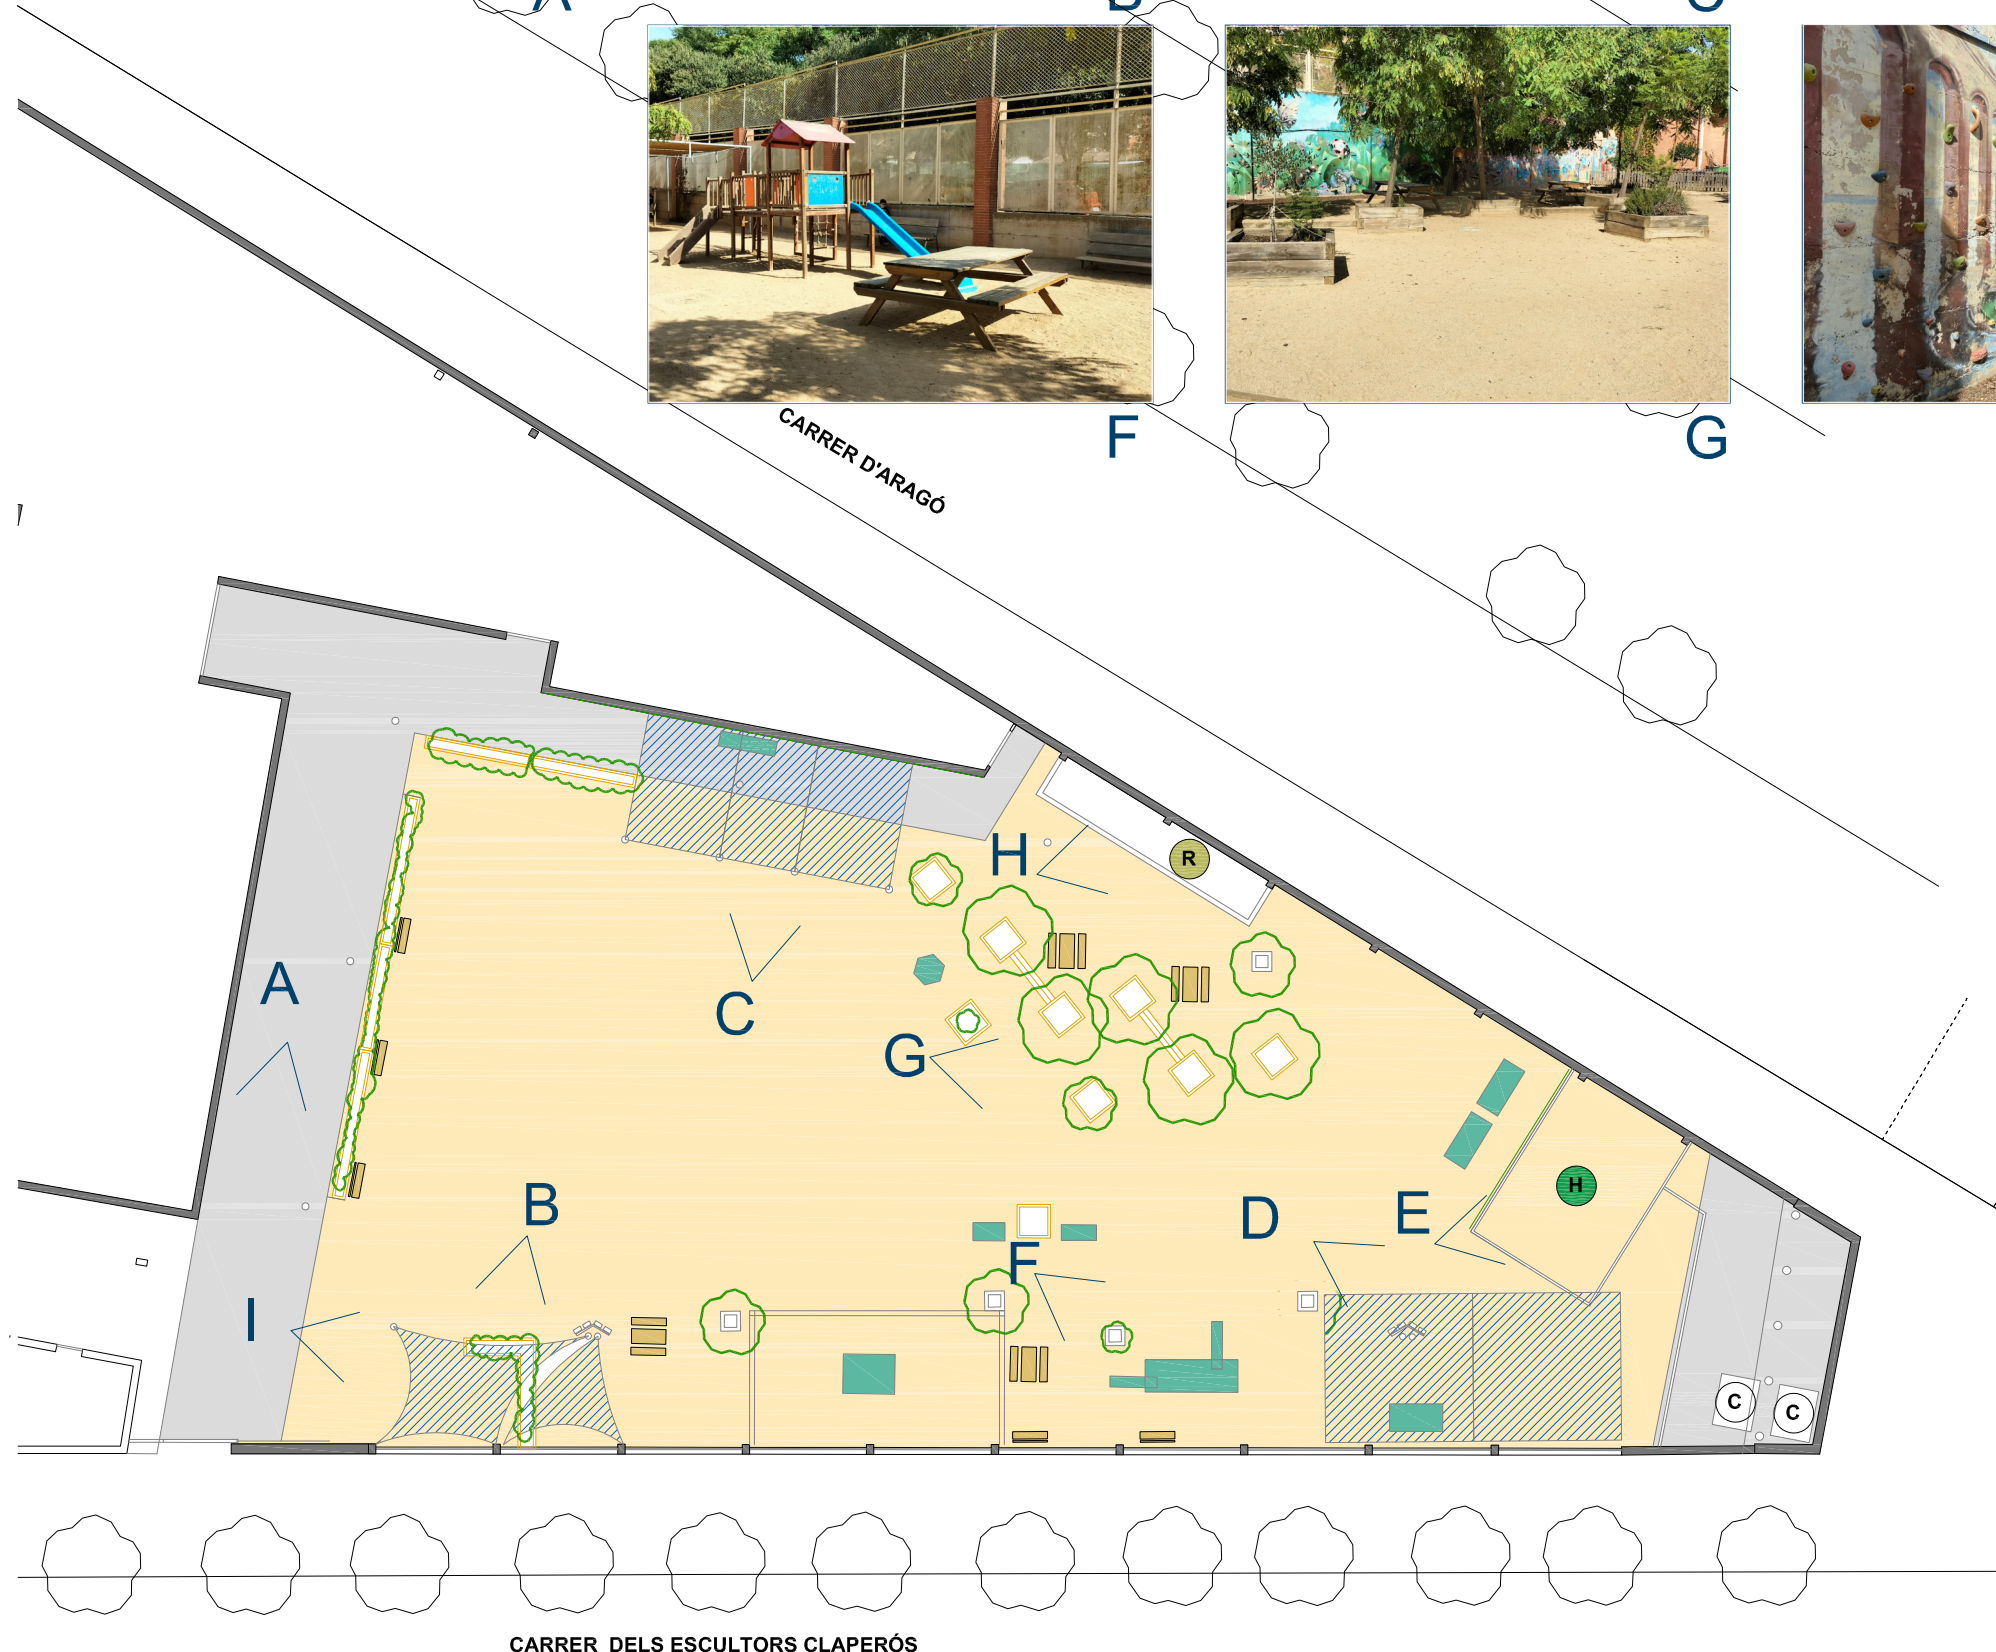

CARRER D'ARAGÓ

CARRER DELS ESCULTORS CLAPERÓS

LLEGENDA

Hort existent	Rocòdrom existent
Elements joc existents	Tendal existent
Mobiliari existent	Casetes-magatzem
Arbre existent	
Jardineria existent	

ESTAT ACTUAL

ESPAYS	SUPERFÍCIES
PATI DE SAULÓ	1287,00 m ²
TOTAL SUPERFÍCIES EXTERIORS	1.287,00 m ²

REDACTOR DEL PROJECTE:

EPTISA
 José Luis Pérez Albà Col·l. 33.352-2
 Ester Lagunas Prieto Col·l. 29.921-9

ACTUALITZACIÓ 05 - 01 - 2023
 Revisat: Xxxxx Dibuixat: Xxxxx



1 Sorral amb joc de troncs



3 Espai combinat de sorral i aigua



6 Nou espai de trobada



LLEGGENDA

Hort existent	Rocòdrom existent	Paviment de fusta
Elements joc existents	Tendal existent	Banc de fusta i jardineres
Mobiliari existent	Casetes-magatzem	Tarima de fusta
Arbre existent	Arbre nou	Joc d'aigua
Jardineria existent	Font	Nou sorral

ACTUACIONS PISTA SAULÓ

- 1 Construcció d'un nou sorral amb joc de troncs i delimitat amb ecotraveses i amb un nou banc de fusta
- 2 Reorganització espai hort amb aprofitament de la tanca existent. Desplaçament de les casetes (sempre i quan la seva integritat ho permeti).
- 3 Nou espai combinat de sorral i aigua, i una dutxa multifunció a la part de formigó
- 4 Únicament esponjament dels sorral existent
- 5 Tauletes i seients infantils.
- 6 Nou espai de trobada: formació d'espai central amb un costat amb tarima de fusta a doble alçada (40 i 80 cm.) amb grans jardineres per arbres i tarimes quadrades 3x3me (40 i 20 cm.) i pèrgoles de 3x3m.
- 7 Sorral amb bancs d'ecotraveses, nova ubicació de la cuineta existent
- 8 Espai tranquil, amb seients i jardineres i paviment de fusta.
- 9 Banc amb ecotraveses, possible espai de pisarreta

5 Tauletes i seients infantils.



Pèrgoles





Paviment de fusta



7 Sorral amb bancs d'ecotraveses 9 Banc amb ecotraveses



8 Espai tranquil, amb seients, jardineres i arbres

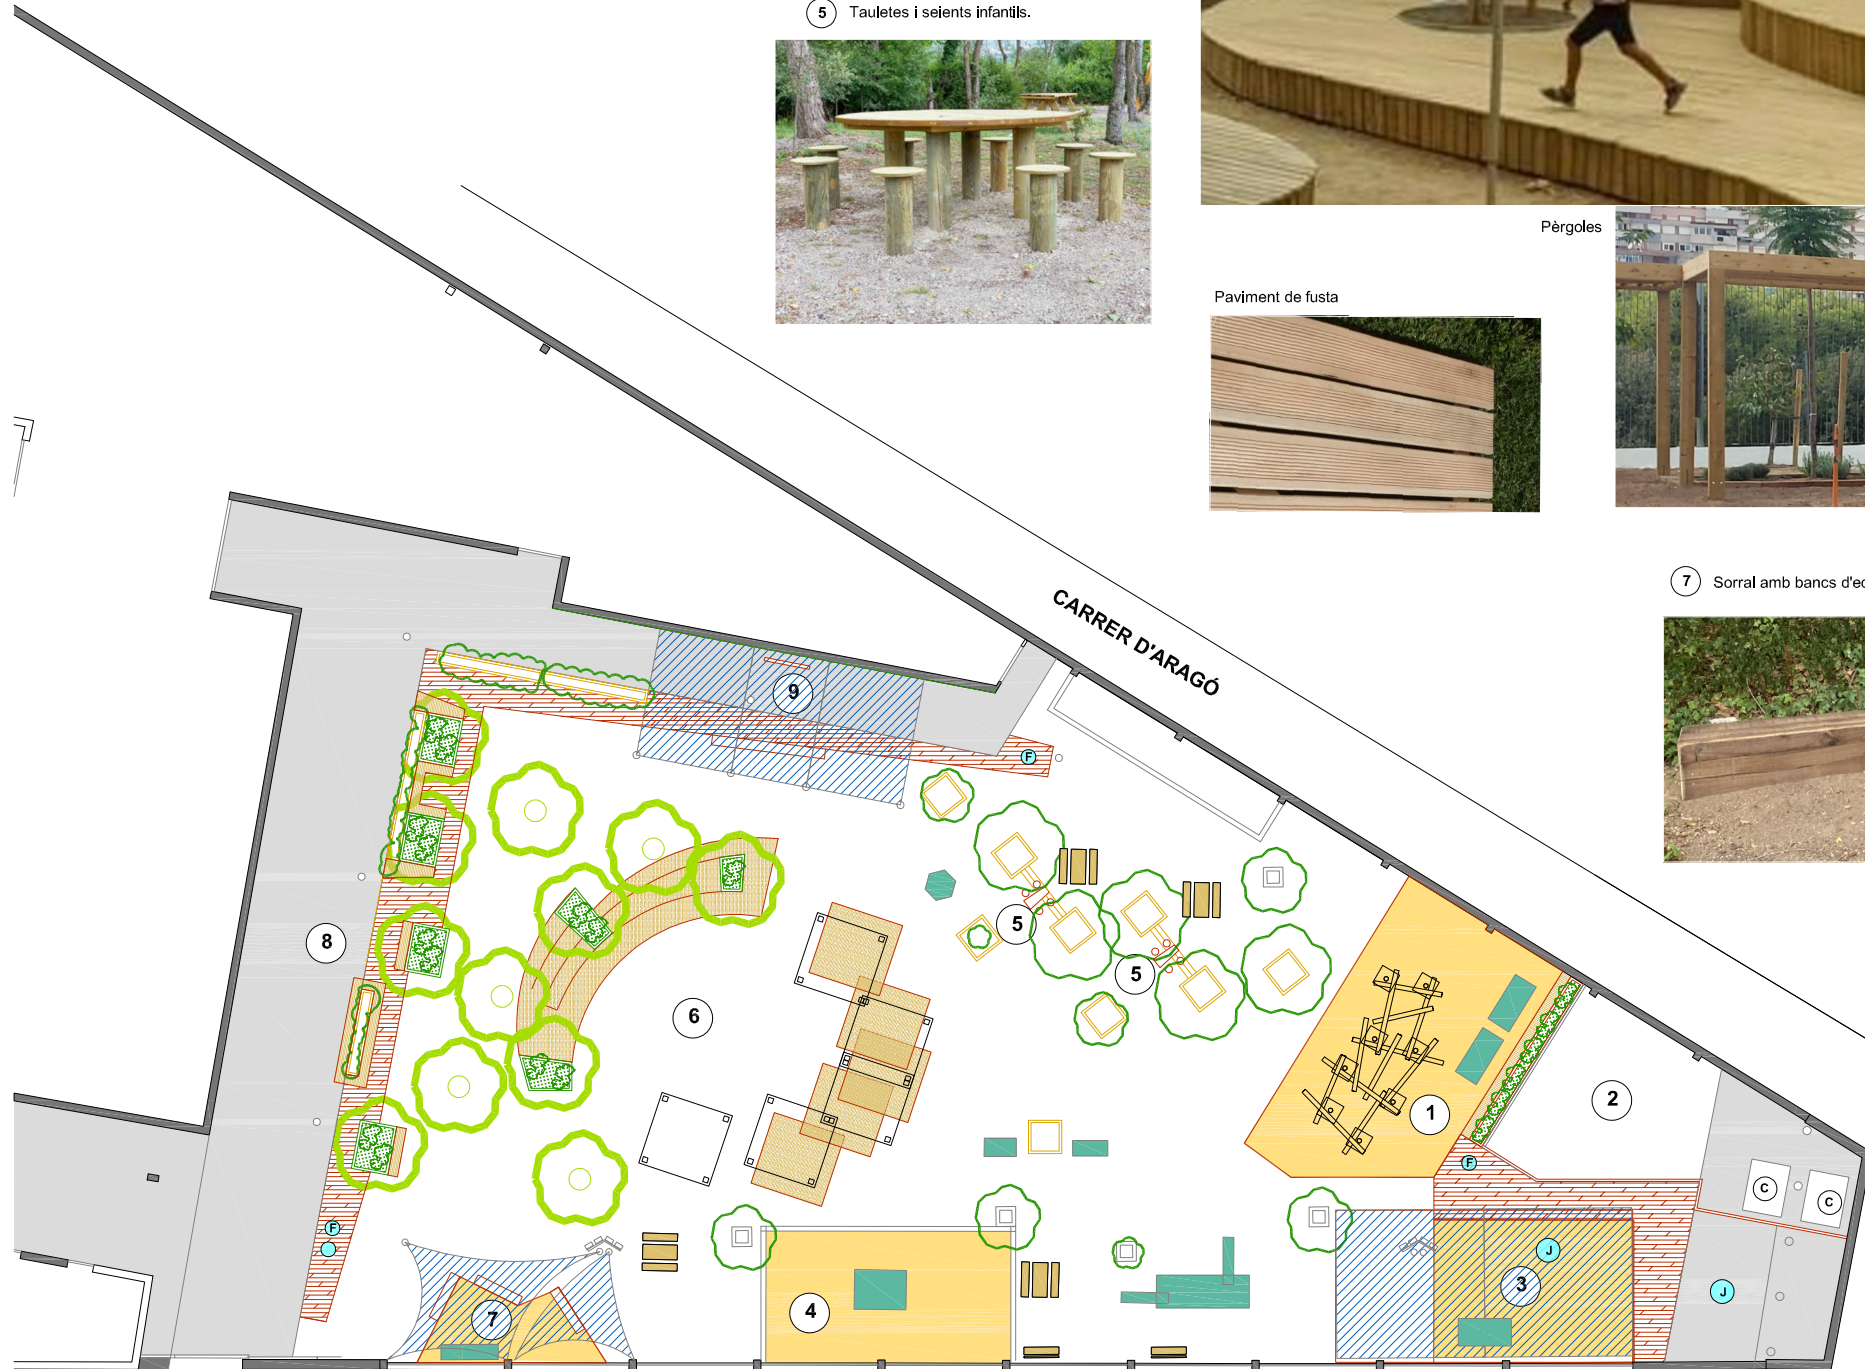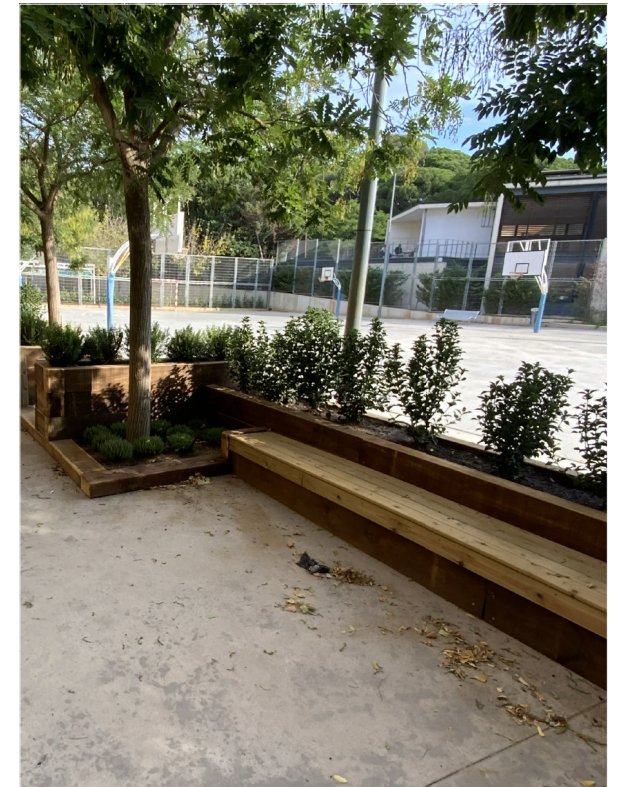


PROPOSTA	
ESPAIS	SUPERFÍCIES
2. PATI DE SAULÓ AREA INTERVENCIÓ	836,00 m²
TOTAL SUPERFÍCIES INTERVENCIÓ	836,00 m²

REDACTOR DEL PROJECTE:


EPTISA
 José Luis Pérez Albà Col·l. 33.352-2
 Ester Lagunas Prieto Col·l. 29.921-9

ACTUALITZACIÓ 05 - 01 - 2023
 Revisat: Xxxxx Dibuixat: Xxxxx

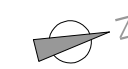


**ESCOLA LA RAMBLETA DEL CLOT
 TRANSFORMEM ELS PATIS 2023**

Plànol: Planta baixa pati sauló PROPOSTA
 Escales A-3: 1/300 A-1: 1/150
 Adreça: C/ Aragó, 620 Districte: Sant Martí 08020 Data: Gener-2023
 Plànol n. OC-04



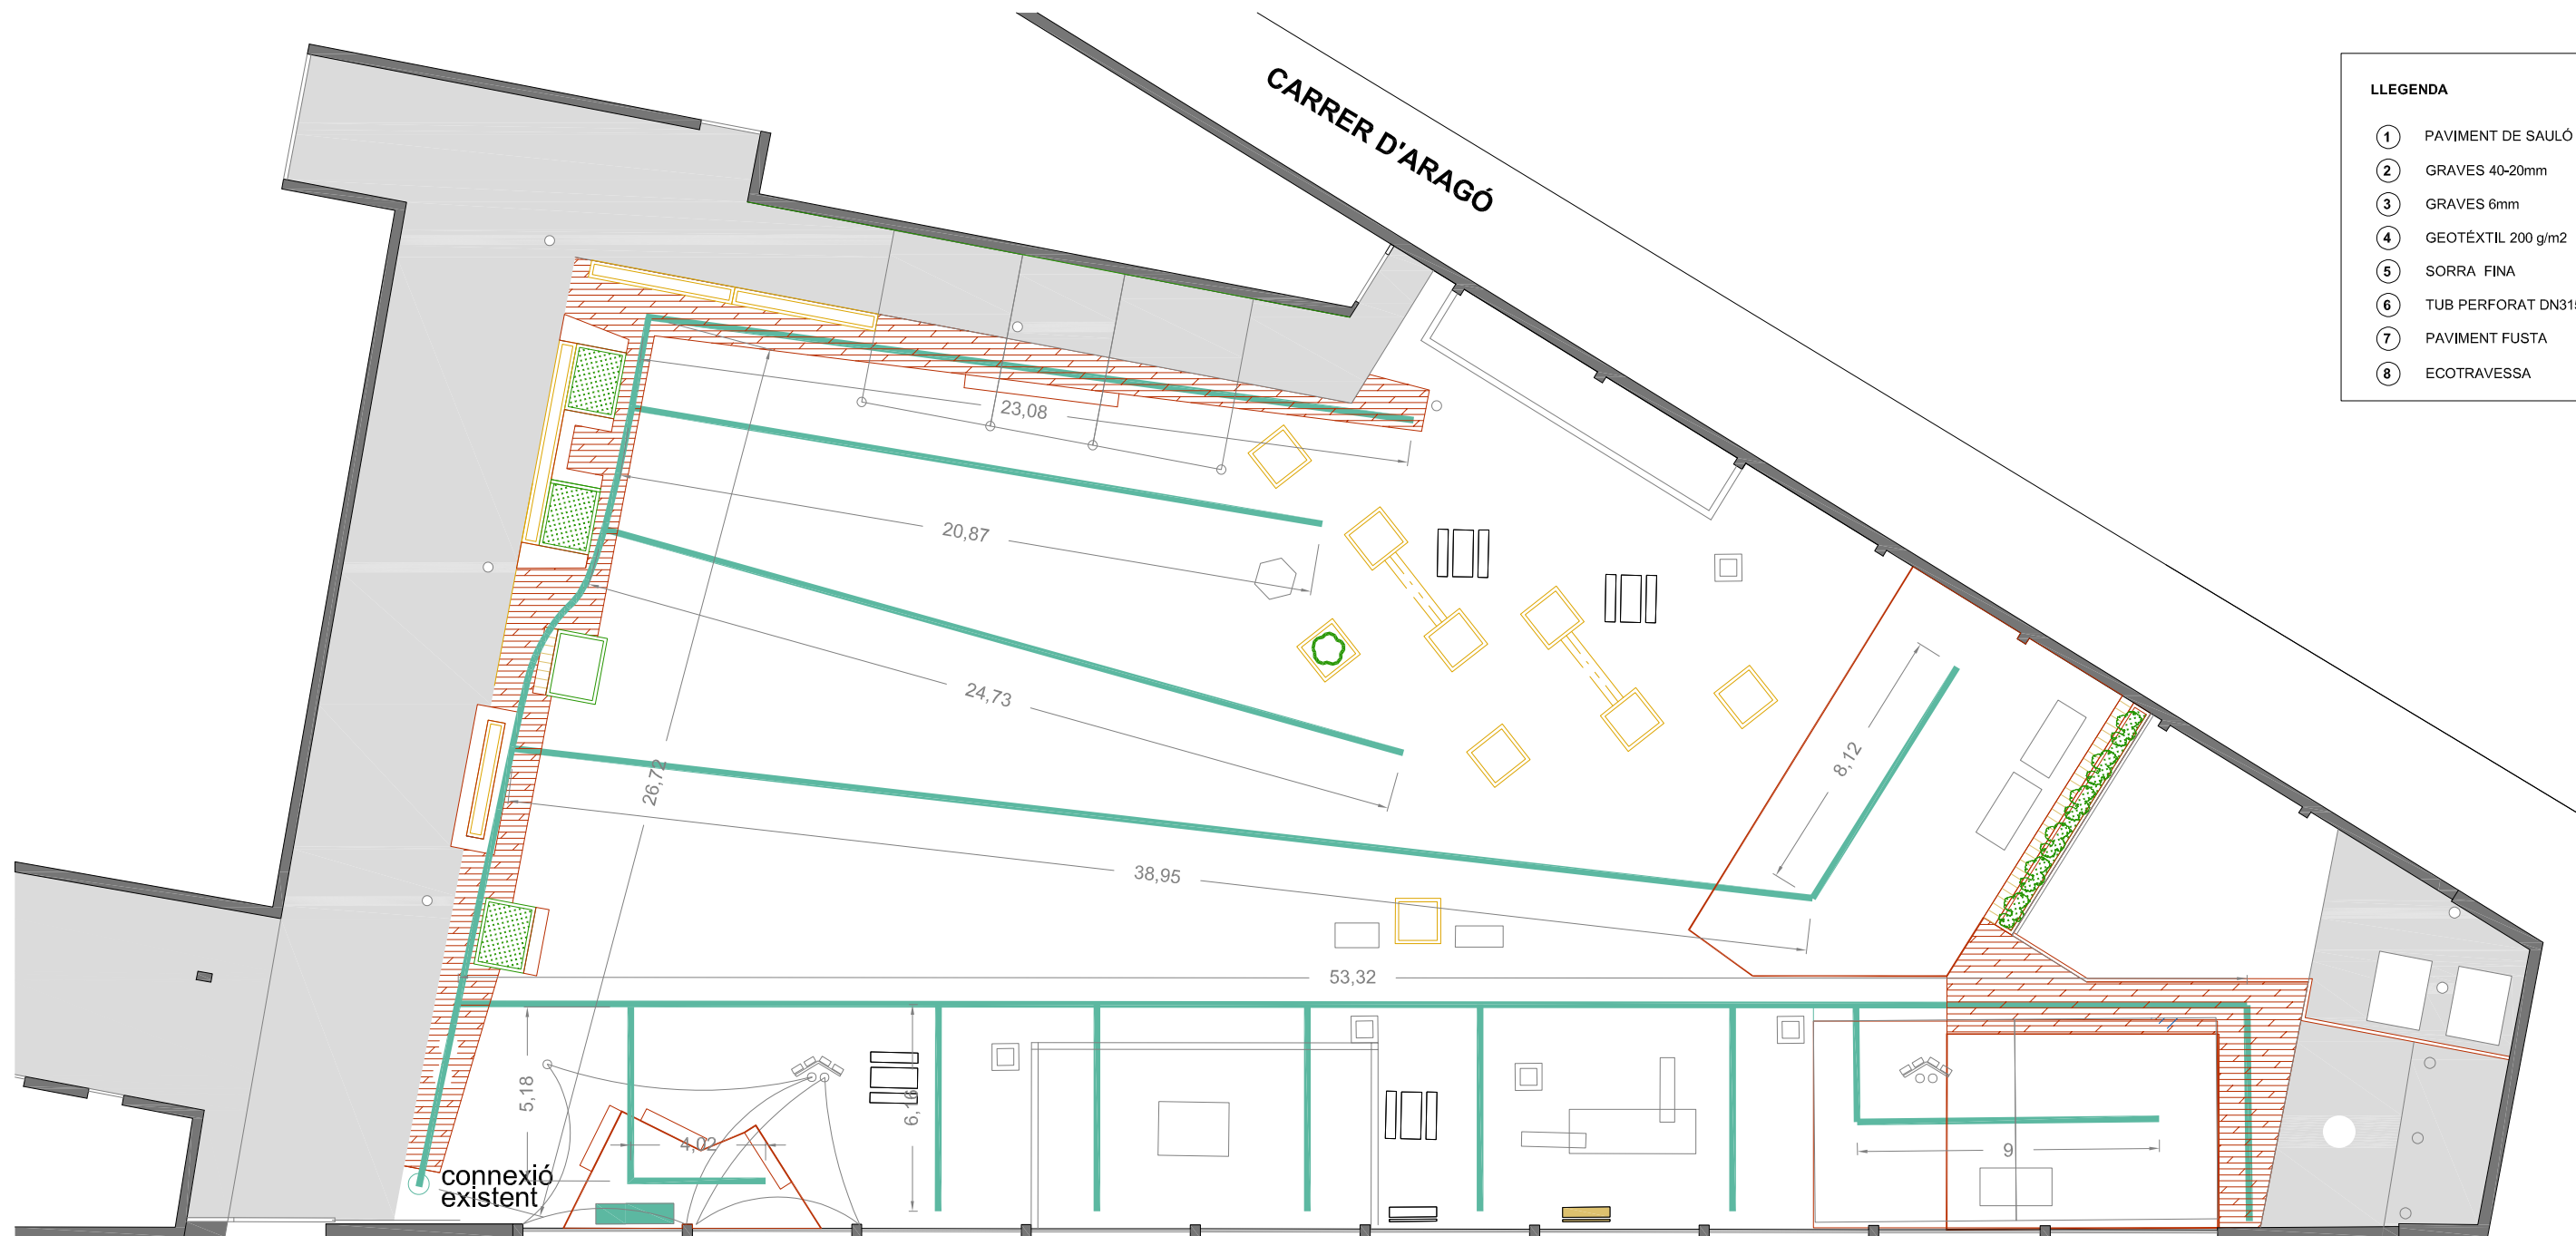


LLEGENDA

- ① PAVIMENT DE SAULÓ EXISTENT
- ② GRAVES 40-20mm
- ③ GRAVES 6mm
- ④ GEOTÈXIL 200 g/m2
- ⑤ SORRA FINA
- ⑥ TUB PERFORAT DN315
- ⑦ PAVIMENT FUSTA
- ⑧ ECOTRAVERSA

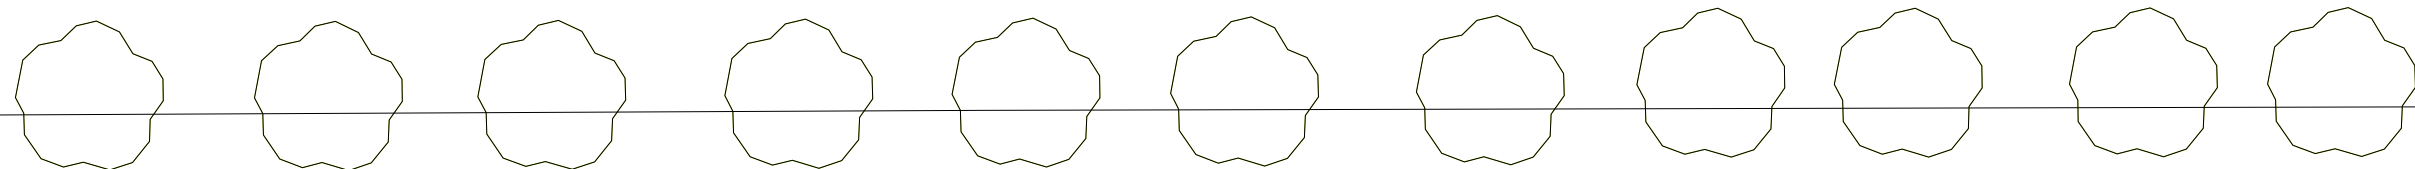

CARRER DELS ESCULTORS CLAPERÓS

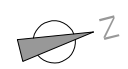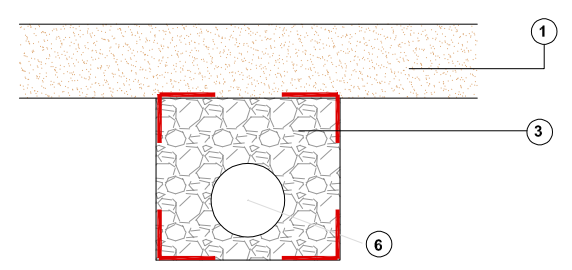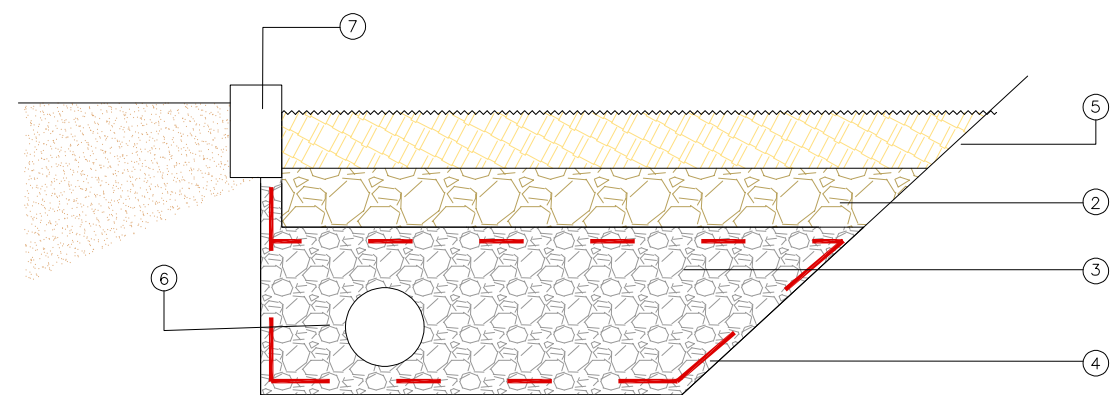

REDACTOR DEL PROJECTE:

EPTISA
 José Luis Pérez Albà Col·l. 33.352-2
 Ester Lagunas Prieto Col·l. 29.921-9

ACTUALITZACIÓ 05 - 01 - 2023

Revisat: Xxxxx Dibuixat: Xxxxx

**ESCOLA LA RAMBLETA DEL CLOT
 TRANSFORMEM ELS PATIS 2023**

Plànol: Planta baixa pati sauló
 A-3: 1/300 PROPOSTA DRENATGE
 Escales: A-3: 1/300 A-1: 1/150
 Adreça: C/ Aragó, 620
 Districte: Sant Martí 08020
 Data: Gener-2023
 Plànol n. OC-05