

Mapa

Llegenda

Entrega	Data	Revisió

Redactor/a del projecte
UMMA arquitectura i gestió SCP

Emplaçament
Carrer d'Alcàntara 22, Barcelona
 Coordenada UTM
41.44646618579197, 2.1729469095265452
 Ref. cadastral: 1088801DF3818G0001UI

Equipament
Institut Escola Turó de Roquetes

Títol de projecte
Projecte de reforma del pati escolar




Títol plànol
SITUACIÓ

Estat
Avantprojecte

Capítol
SITUACIÓ I EMPLAÇAMENT

Escala	Data
A3	gener 24

Plànol número
DGO 01

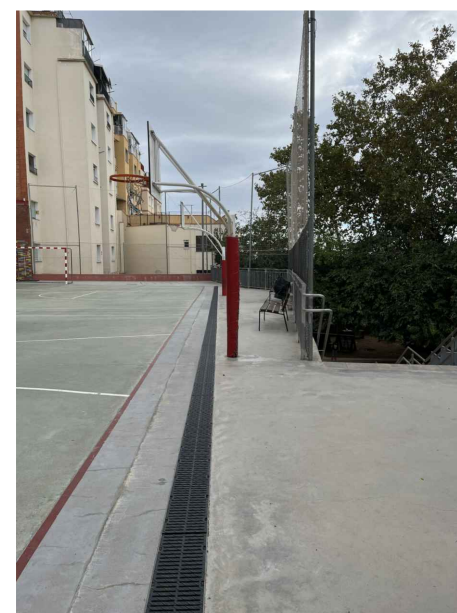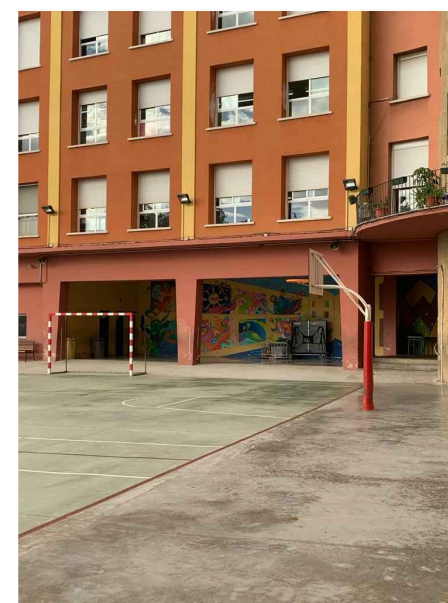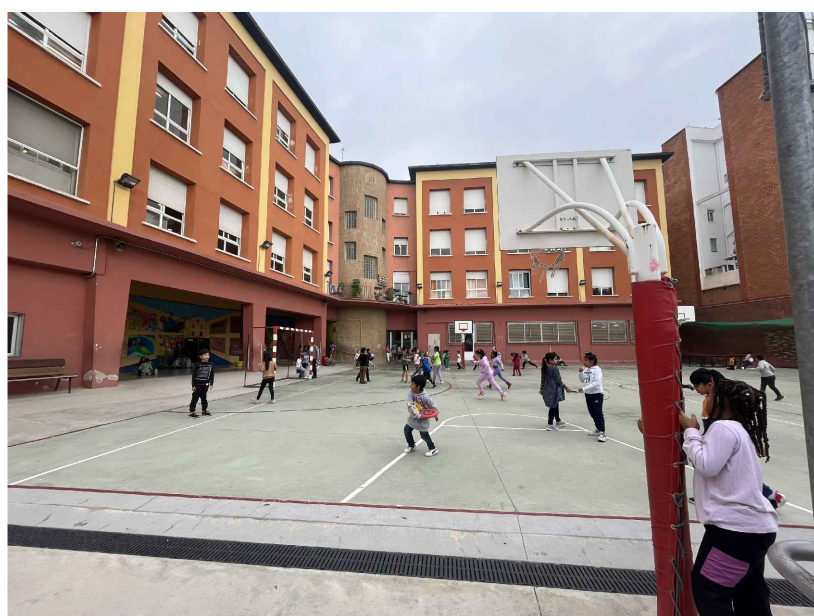

Mapa

Llegenda

Entrega	Data	Revisió

Redactor/a del projecte
UMMA arquitectura i gestió SCP

Emplaçament
Carrer d'Alcàntara 22, Barcelona
 Coordinada UTM
41.44646618579197, 2.1729469095265452
 Ref. cadastral: 1088801DF3818G0001UI

Equipament
Institut Escola Turó de Roquetes

Títol de projecte
Projecte de reforma del pati escolar

Títol plànol
FOTOGRAFIES


Estat
Avantprojecte

Capítol
ESTAT ACTUAL

Escala
A3

Data
 gener 24

Plànol número
DGA 00

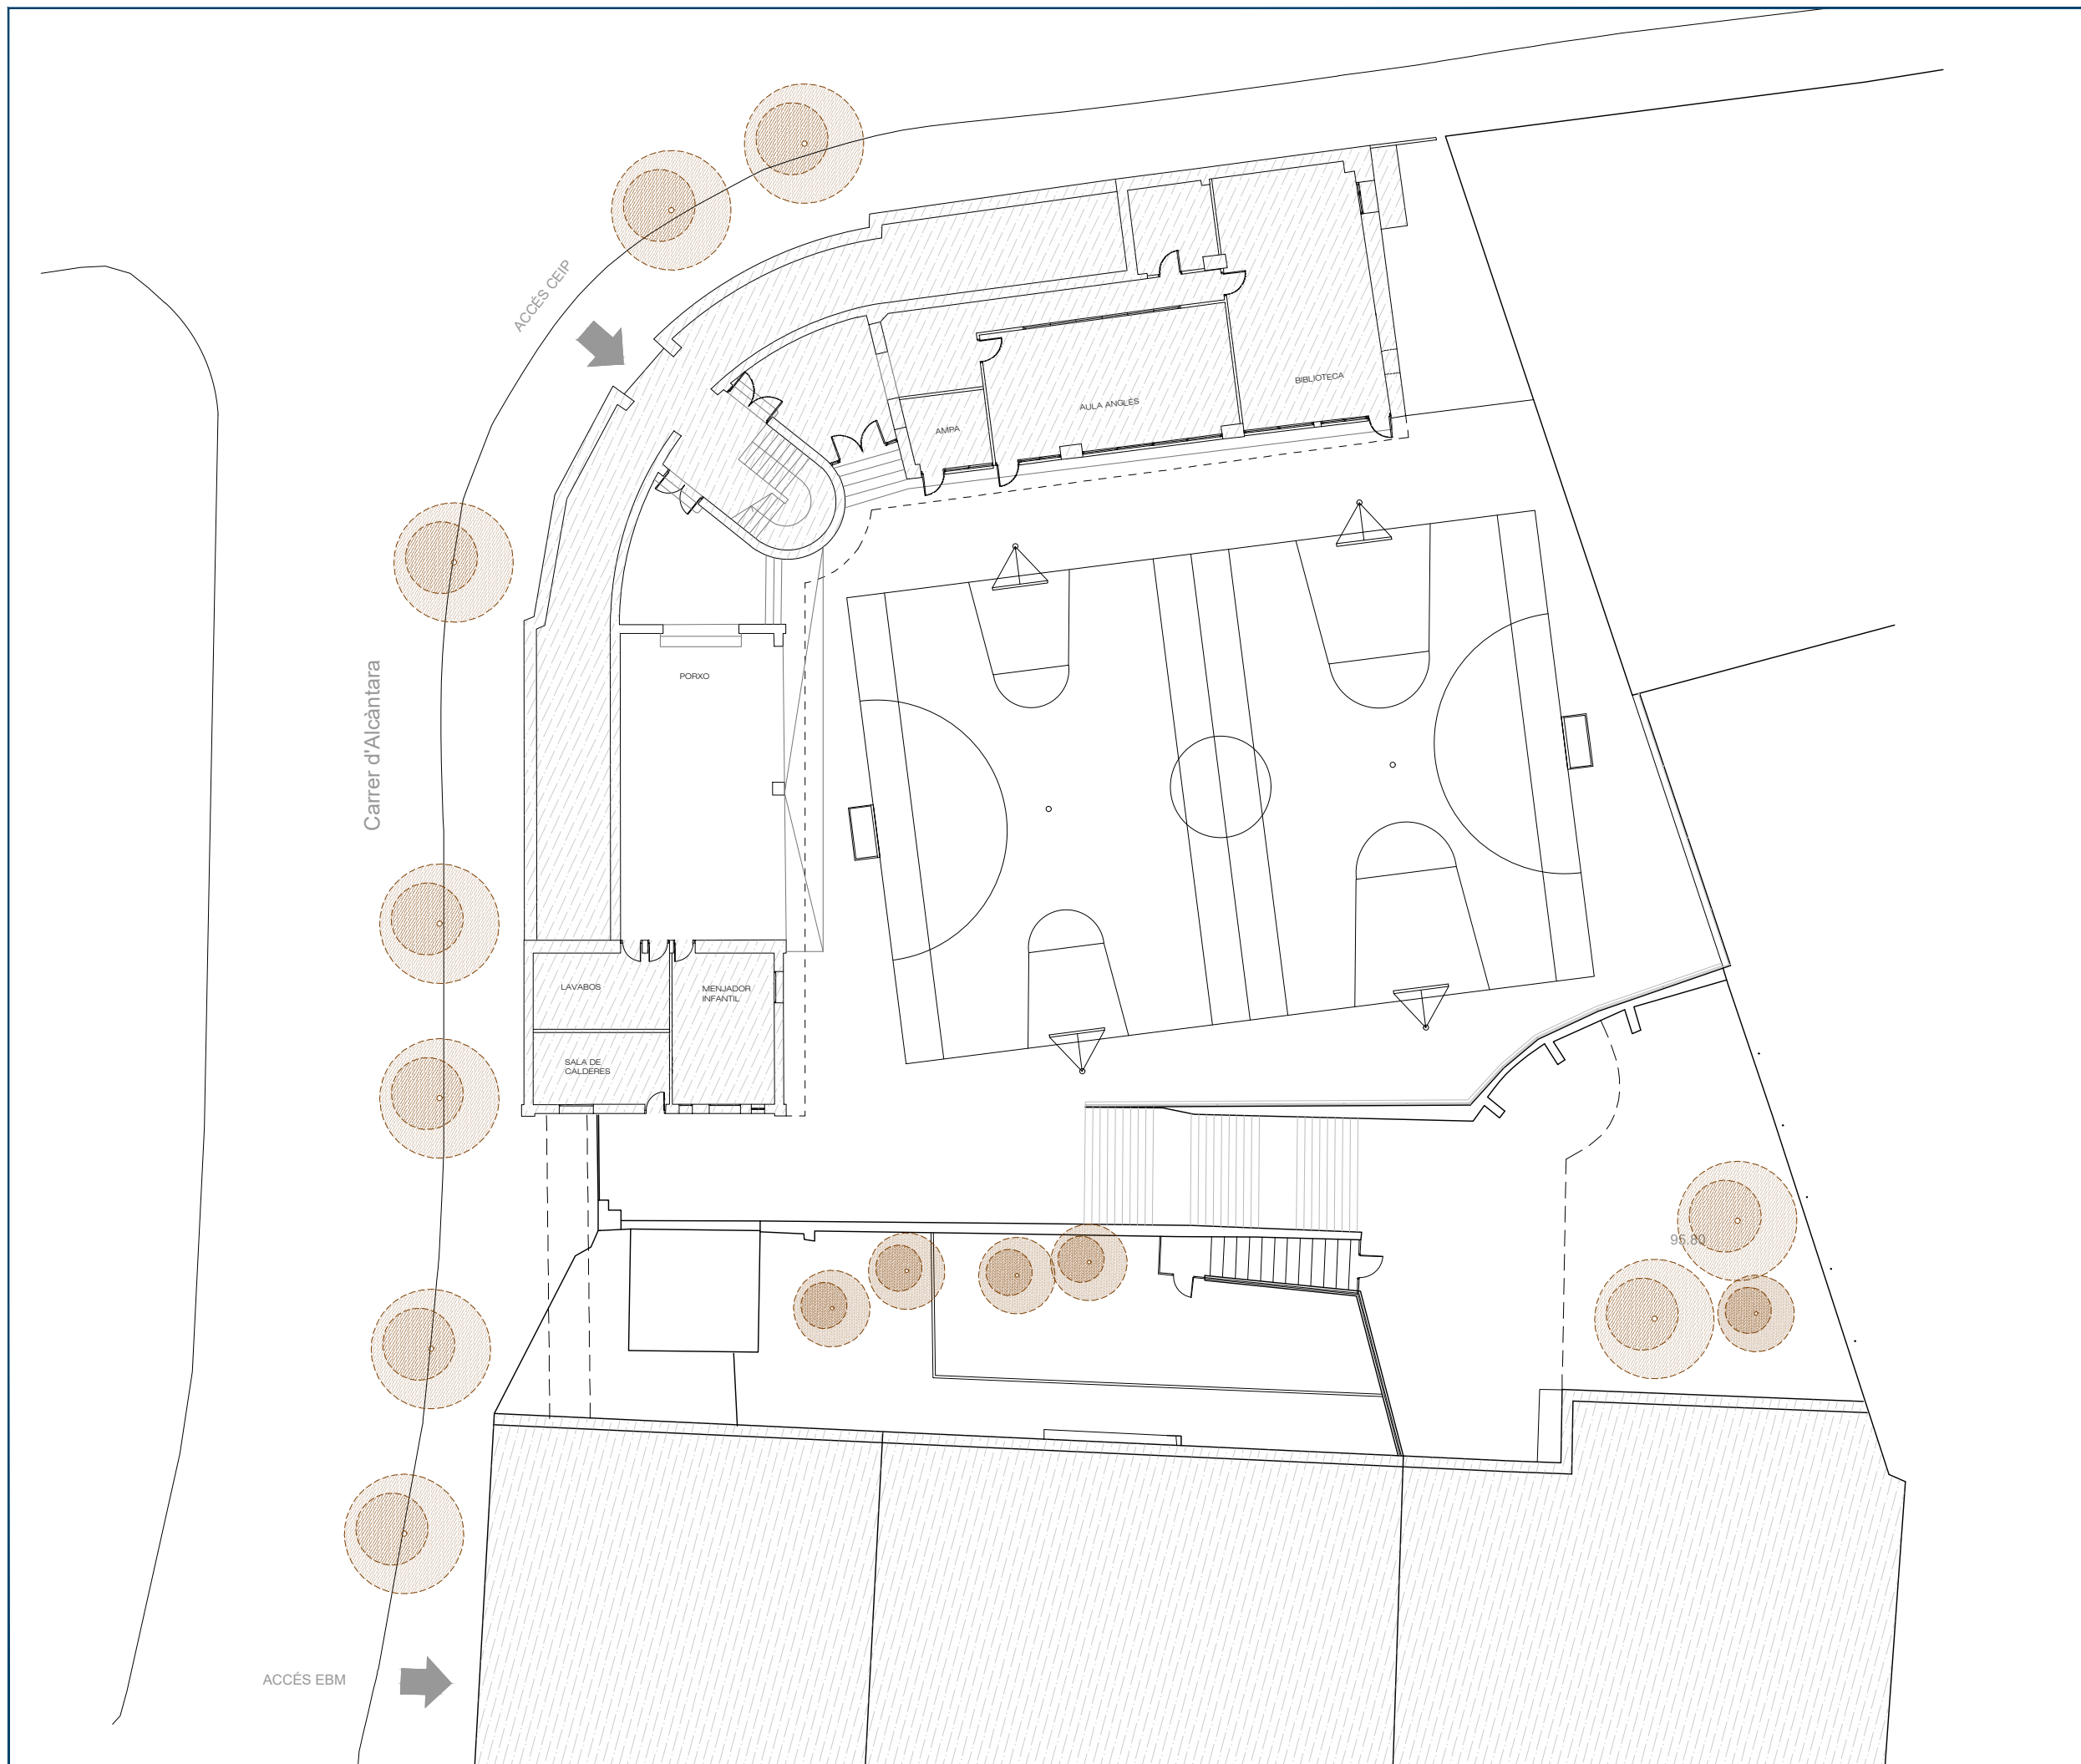

Mapa

Llegenda

Entrega	Data	Revisió

Redactor/a del projecte
UMMA arquitectura i gestió SCP

Emplaçament
Carrer d'Alcàntara 22, Barcelona
 Coordinada UTM
41.44646618579197, 2.1729469095265452
 Ref. cadastral: 1088801DF3818G0001UI

Equipament
Institut Escola Turó de Roquetes

Títol de projecte
Projecte de reforma del pati escolar

Títol plànol
PLANTA

Estat
Avantprojecte


Capítol
ESTAT ACTUAL

Escala
A3 1/250


Data
 gener 24

Plànol número
DGA 01




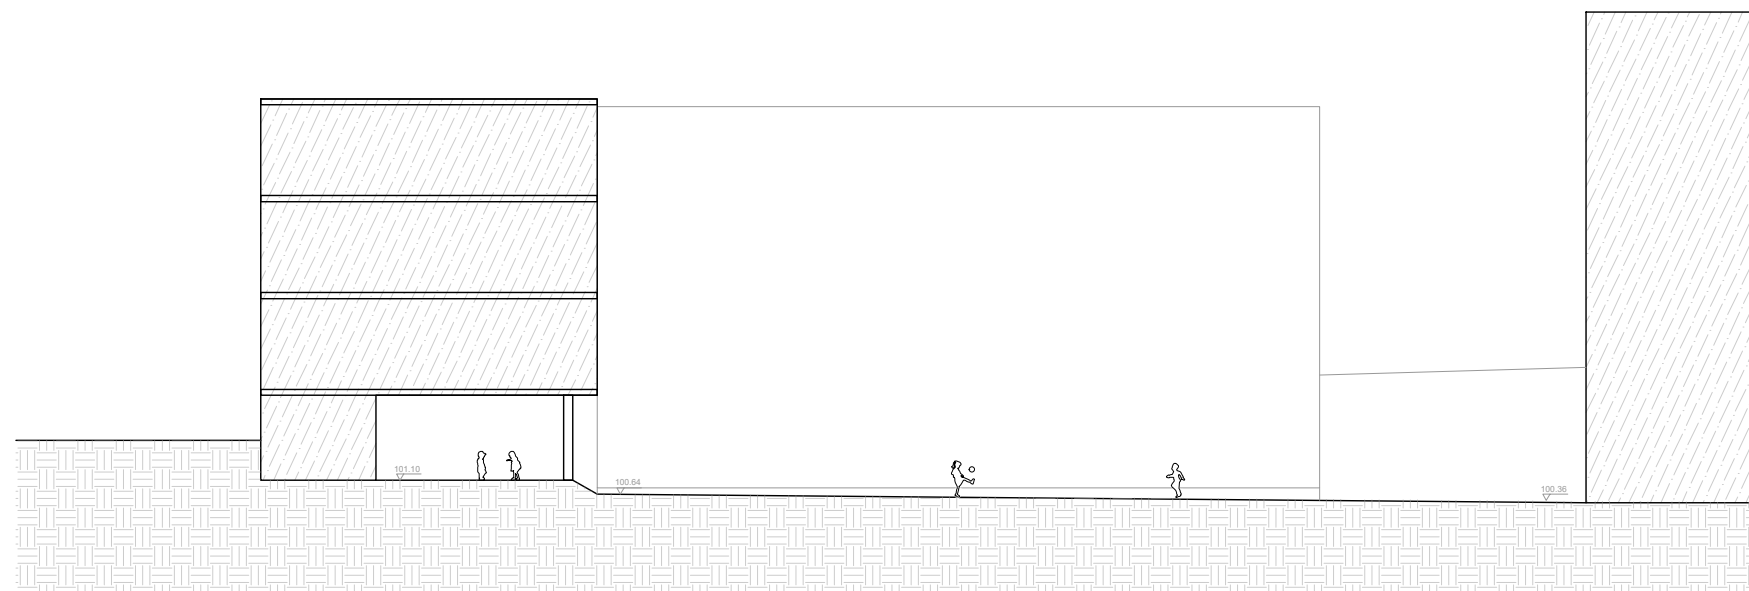

SECCIÓ A

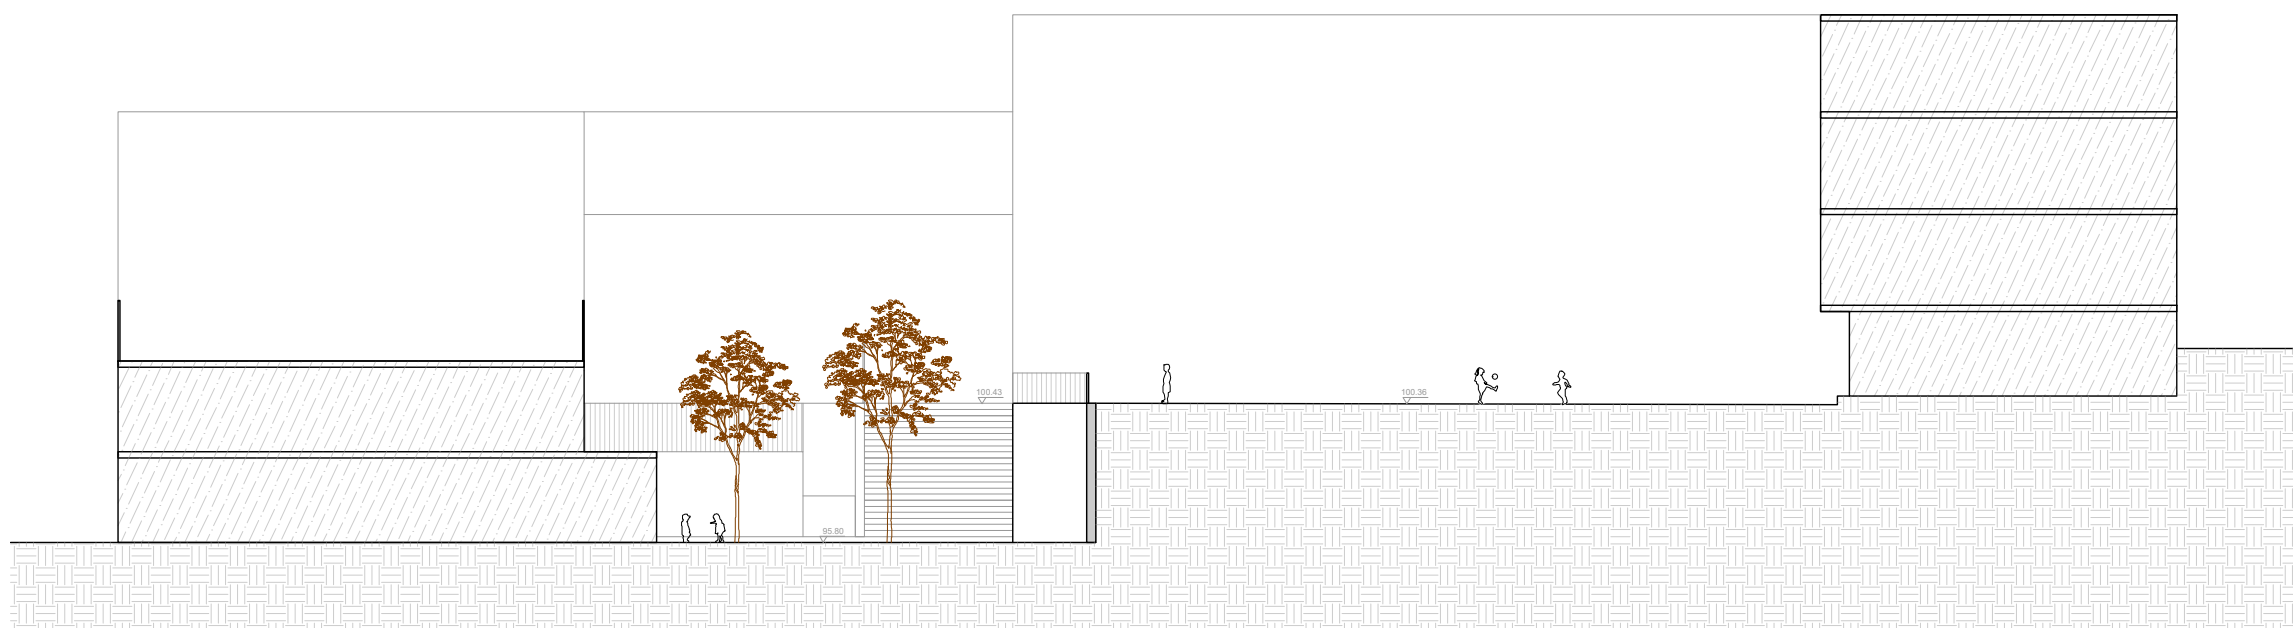

SECCIÓ B

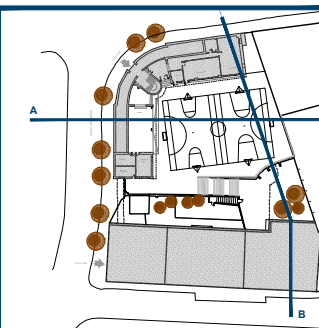

Mapa

Llegenda

Entrega	Data	Revisió

Redactor/a del projecte
UMMA arquitectura i gestió SCP

Emplaçament
Carrer d'Alcàntara 22, Barcelona
 Coordinada UTM
41.44646618579197, 2.1729469095265452
 Ref. cadastral: 1088801DF3818G0001UI

Equipament
Institut Escola Turó de Roquetes

Títol de projecte
Projecte de reforma del pati escolar

Títol plànol
SECCIONS

Estat
Avantprojecte

Capítol
ESTAT ACTUAL

Escala	Data
A3 1/250	gener 24


Plànol número

DGA 02







SOLSTICI D'HIVERN
 12/10/14 p.m.

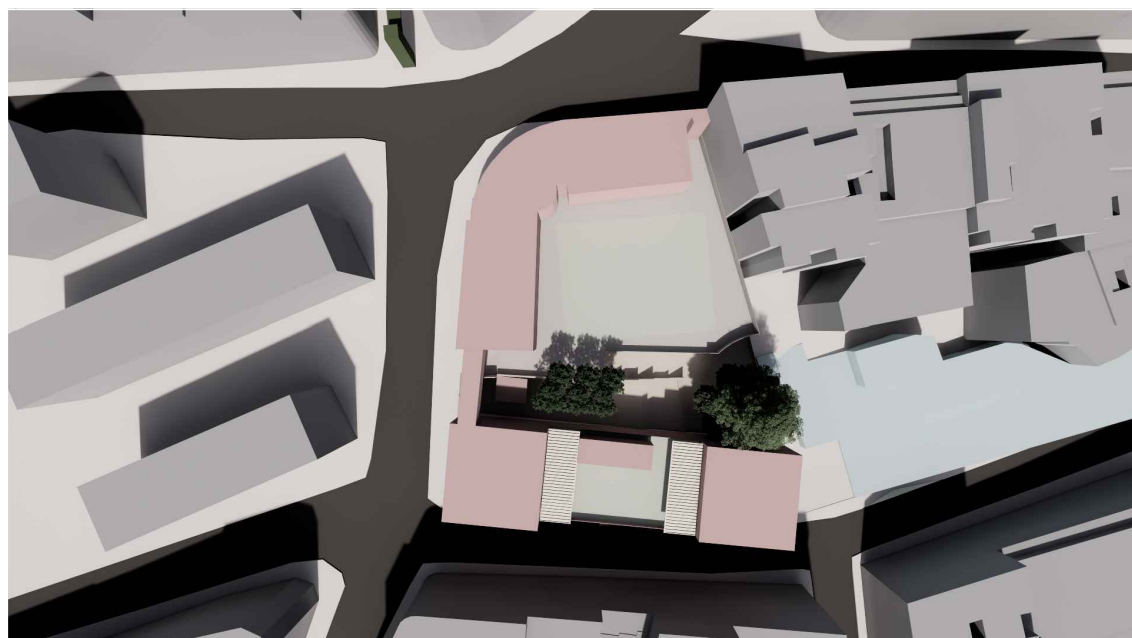

SOLSTICI DE PRIMAVERA
 12/10/14 p.m.

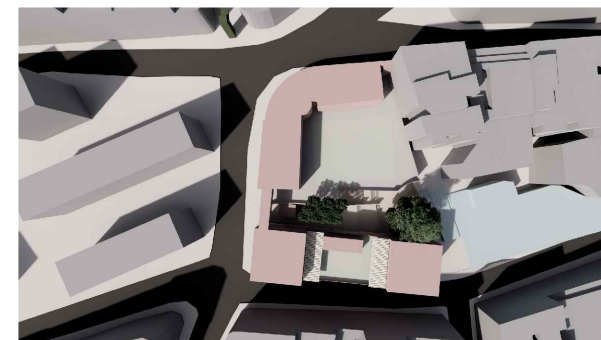

SOLSTICI D'ESTIU
 12/10/14 p.m.

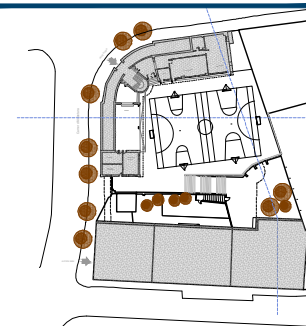

Mapa

Llegenda

Entrega	Data	Revisió

Redactor/a del projecte
UMMA arquitectura i gestió SCP

Emplaçament
Carrer d'Alcàntara 22, Barcelona
 Coordenada UTM
41.44646618579197, 2.1729469095265452
 Ref. cadastral: 1088801DF3818G0001UI

Equipament
Institut Escola Turó de Roquetes

Títol de projecte
Projecte de reforma del pati escolar

Títol plànol
ASSOLELLAMENT

Estat
Avantprojecte

Capítol
ESTAT ACTUAL

Escala
A3

Data
 gener 24

Plànol número
DGA 03



1_ PORXO - ZONA TROBADA



2_ ZONA DE JOC




3_ REFUGI CLIMÀTIC - ÀGORA

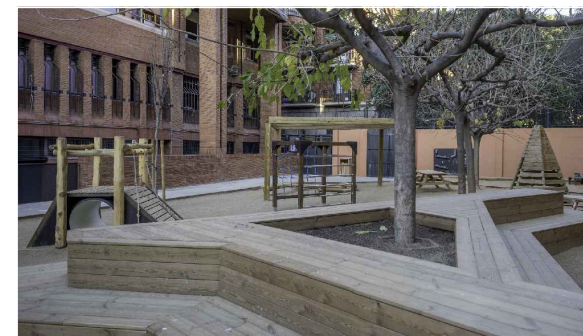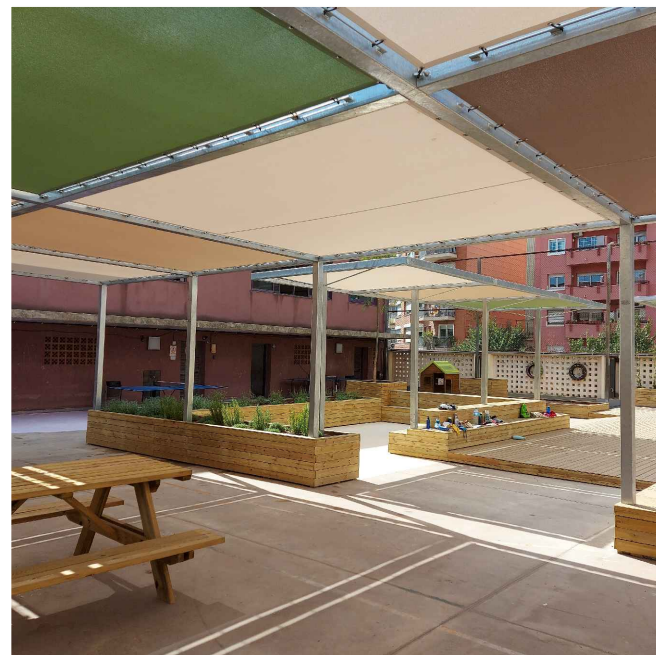

4_ PISTA ESPORTIVA



5_ ZONA DE JOC

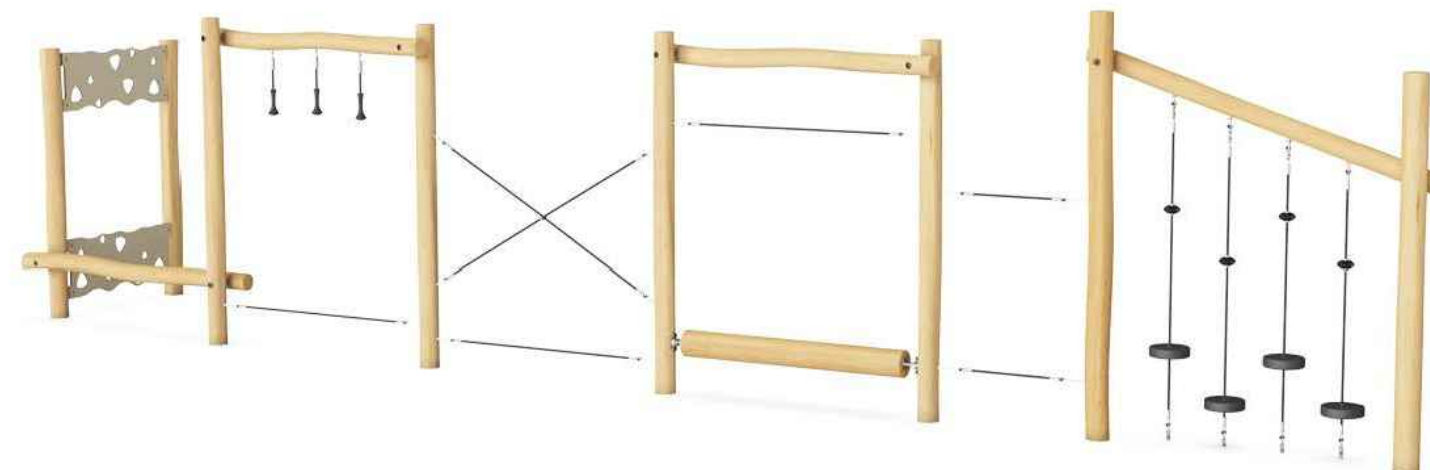

Mapa

Llegenda

Entrega	Data	Revisió

Redactor/a del projecte
UMMA arquitectura i gestió SCP

Emplaçament
Carrer d'Alcàntara 22, Barcelona
 Coordinada UTM
41.44646618579197, 2.1729469095265452
 Ref. cadastral: 1088801DF3818G0001UI

Equipament
Institut Escola Turó de Roquetes

Títol de projecte
Projecte de reforma del pati escolar

Títol plànol
REFERÈNCIES


Estat
Avantprojecte

Capítol
PROPOSTA


Escala
A3

Data
 gener 24


Plànol número
DGA 1.2

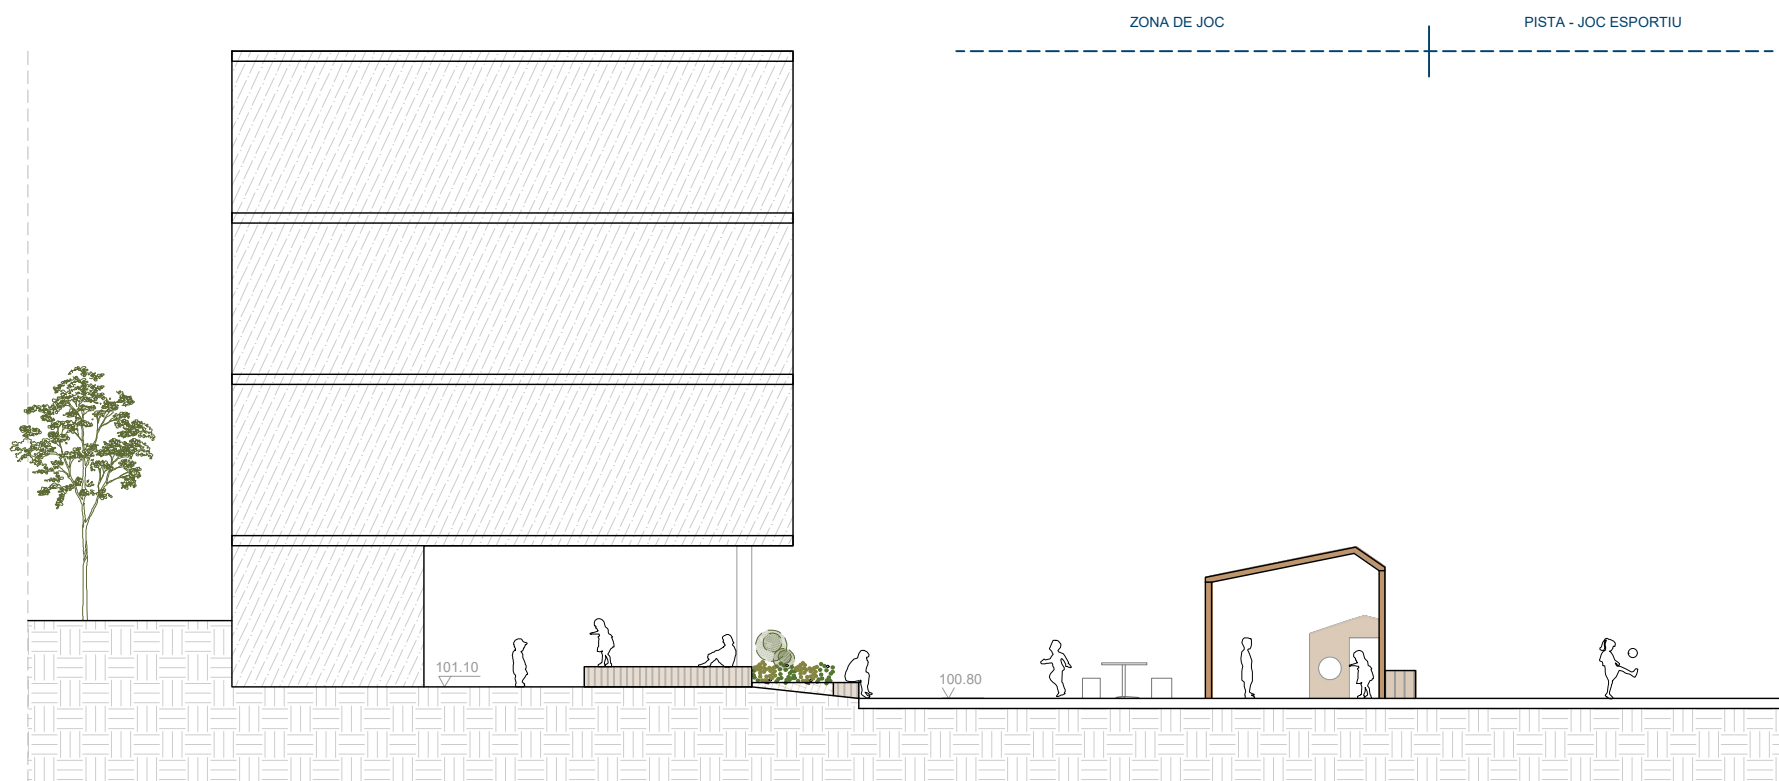

SECCIÓ A

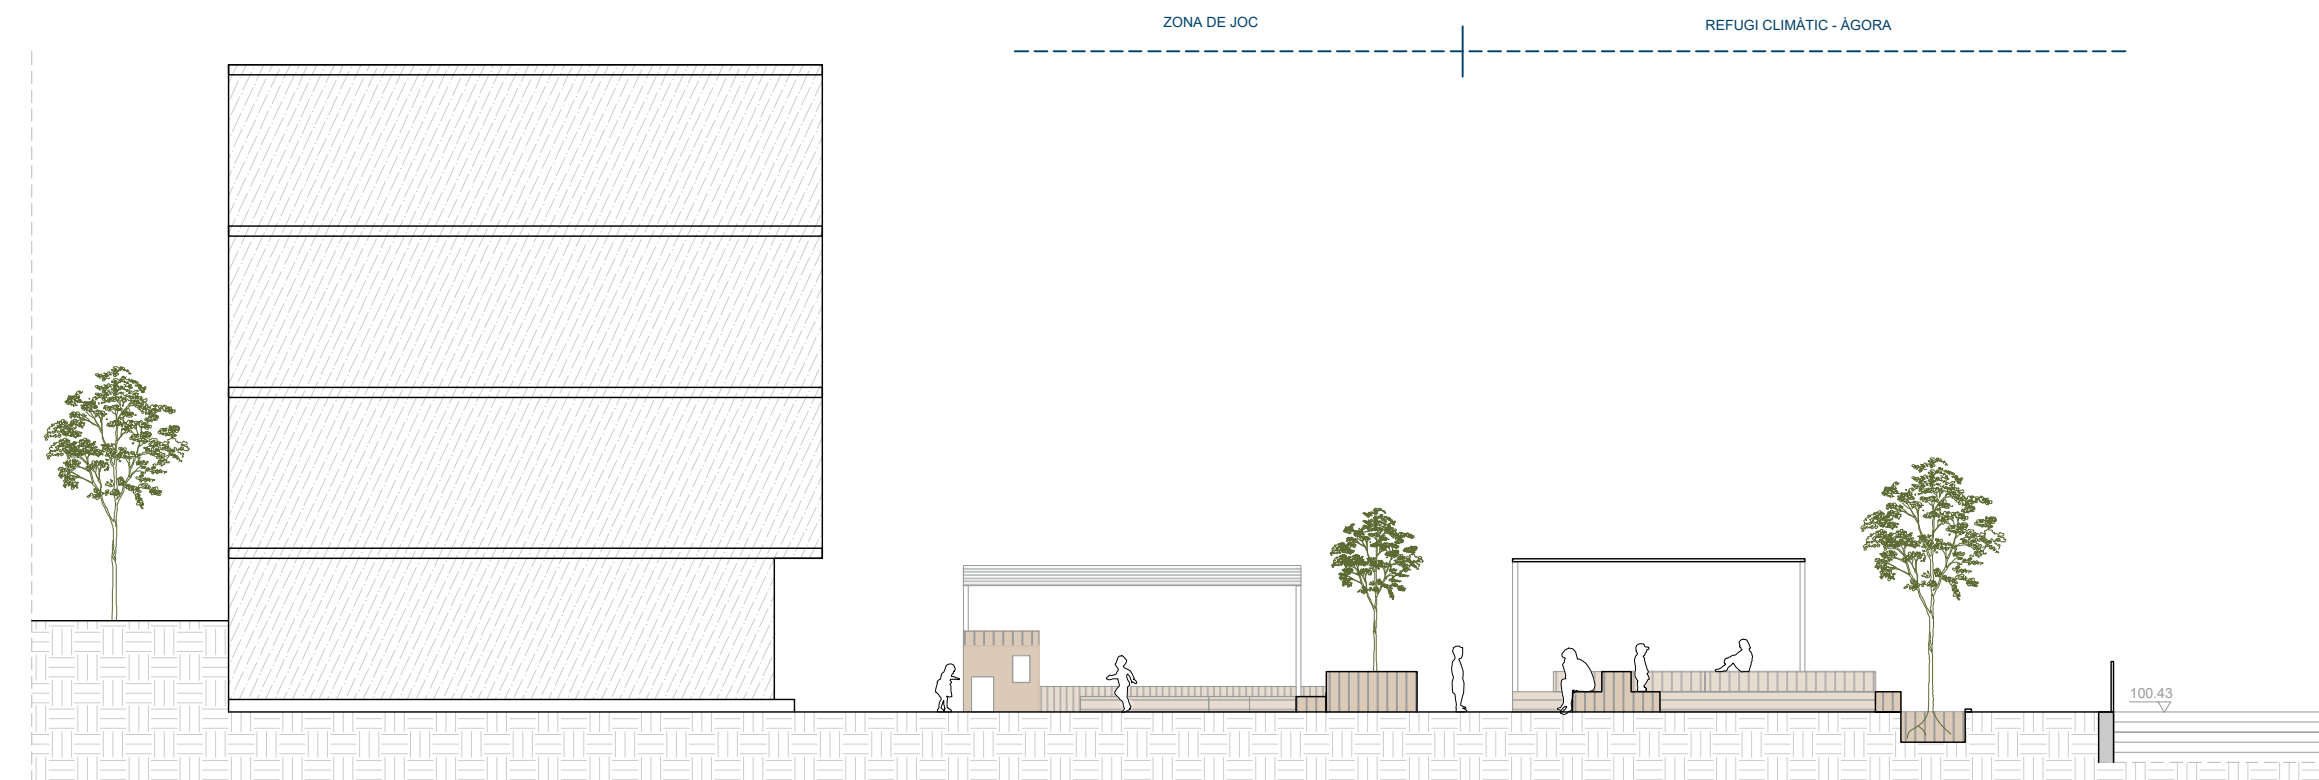

SECCIÓ B

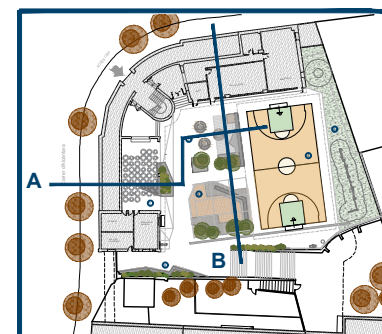

Mapa

Llegenda

Entrega	Data	Revisió

Redactor/a del projecte
UMMA arquitectura i gestió SCP

Emplaçament
Carrer d'Alcàntara 22, Barcelona
 Coordenada UTM
41.44646618579197, 2.1729469095265452
 Ref. cadastral: 1088801DF3818G0001UI

Equipament
Institut Escola Turó de Roquetes

Títol de projecte
Projecte de reforma del pati escolar

Títol plànol
SECCIONS

Estat
Avantprojecte


Capítol
PROPOSTA

Escala A3 1/150	Data gener 24
---------------------------	------------------


Plànol número

DGA 1.3



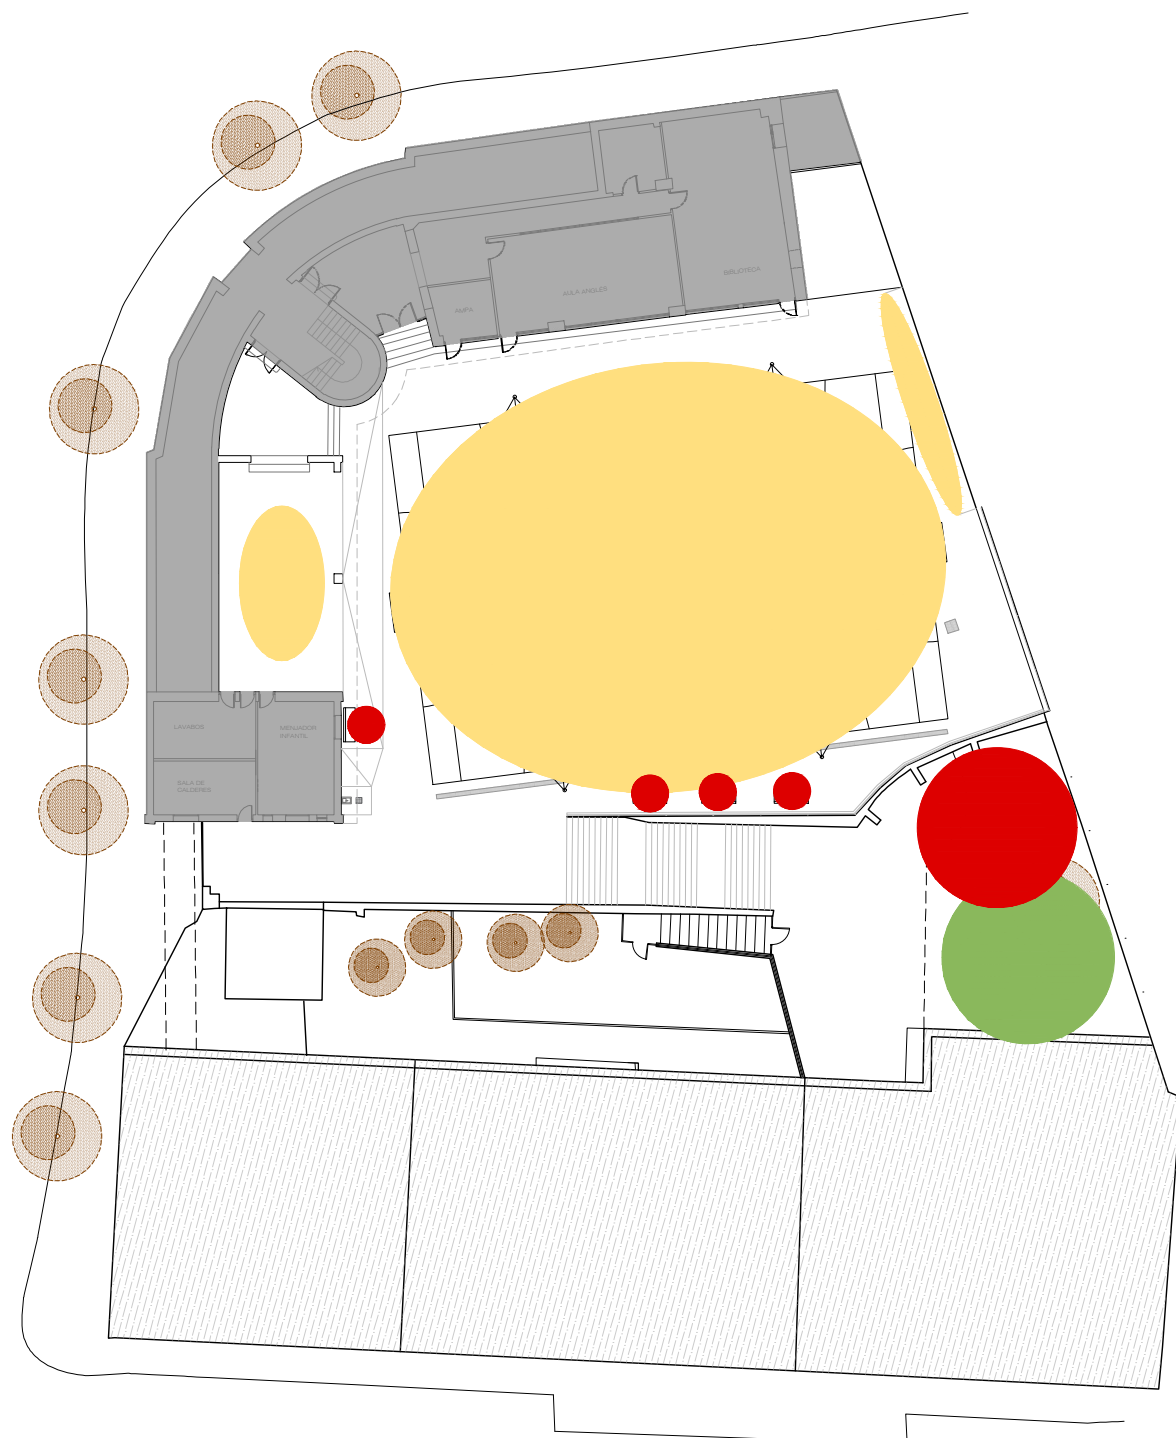

ESTAT ACTUAL

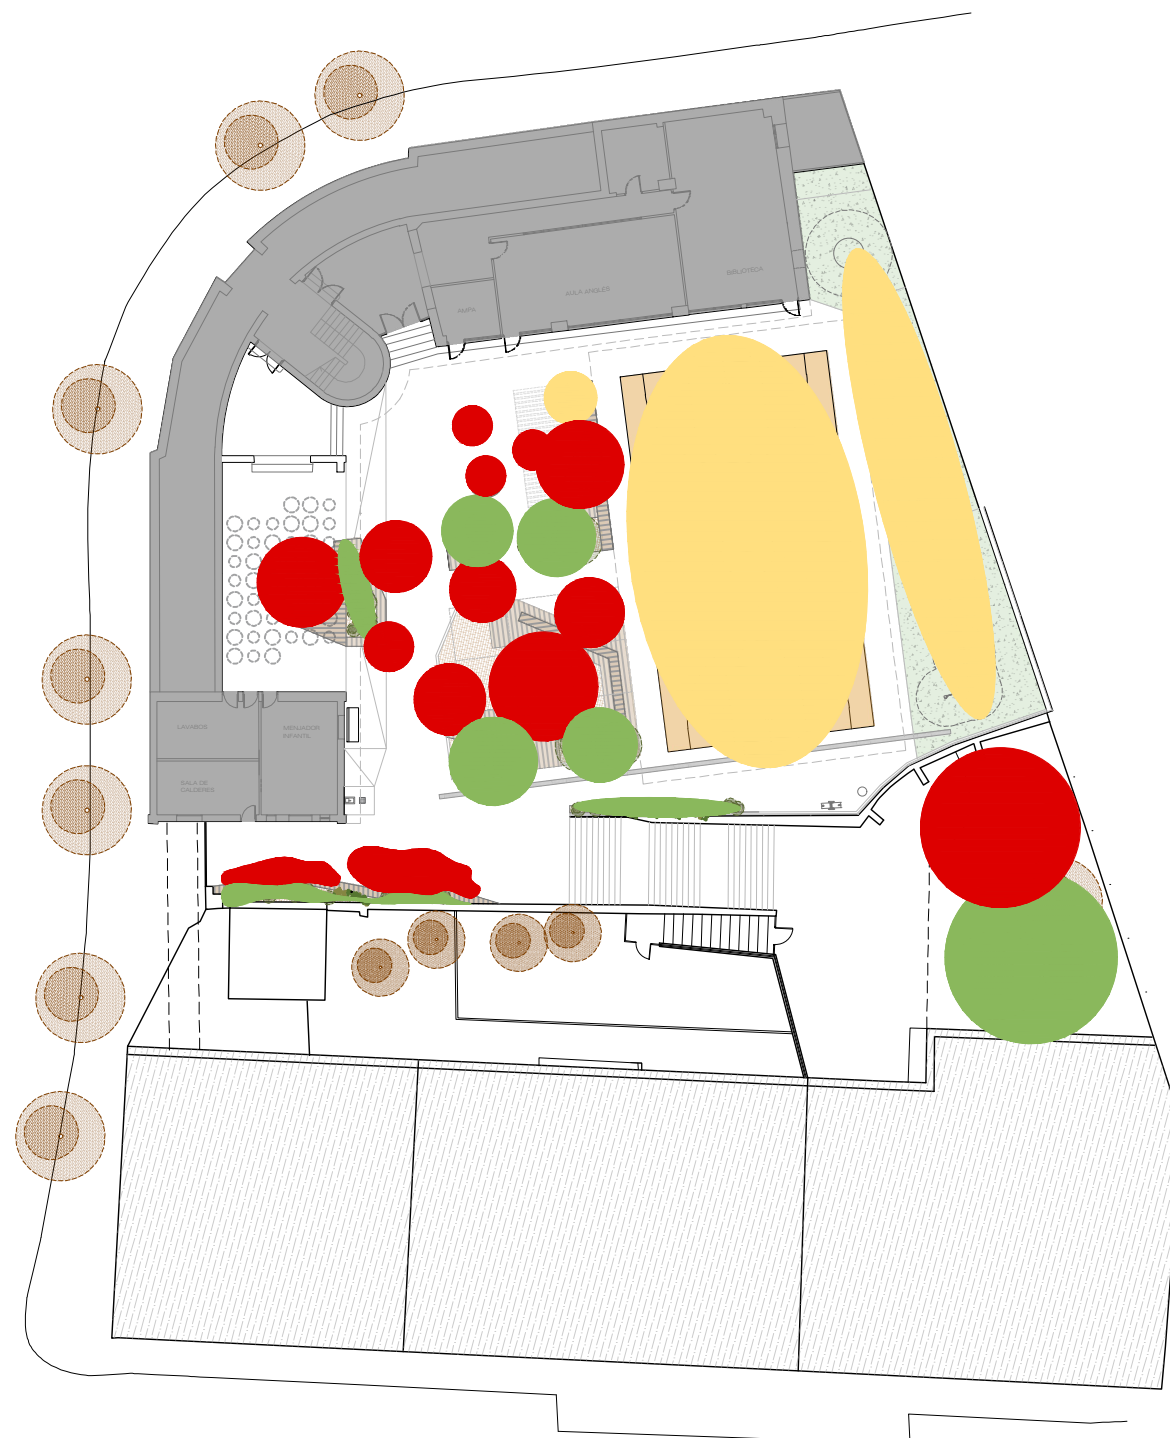

PROPOSTA

- 
ZONA ESPORTIVA
 Espais destinats a l'activitat física i a la psicomotricitat
- 
ZONA DE TROBADA
 Espais destinats a la relació social i d'experimentació
- 
NATURA
 Espais verds ja sigui mitjançant arbres, plantes arbustives o horts

Mapa

Llegenda

Entrega	Data	Revisió

Redactor/a del projecte
UMMA arquitectura i gestió SCP

Emplaçament
Carrer d'Alcàntara 22, Barcelona
 Coordinada UTM
41.44646618579197, 2.1729469095265452
 Ref. cadastral: 1088801DF3818G0001UI

Equipament
Institut Escola Turó de Roquetes

Títol de projecte
Projecte de reforma del pati escolar

Títol plànoi
COMPARATIVA

Estat
Avantprojecte

Capítol
PROPOSTA

Escala
A3 1/450

Data
 gener 24

Plànol número

DGA 1.4






SOLSTICI D'HIVERN
 12/10/14 p.m.



SOLSTICI DE PRIMAVERA
 12/10/14 p.m.



SOLSTICI D'ESTIU
 12/10/14 p.m.

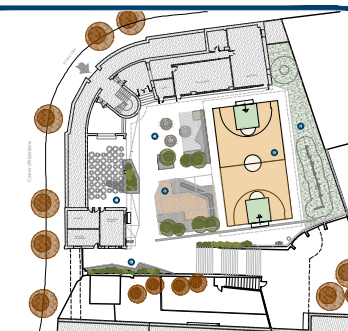

Mapa

Llegenda

Entrega	Data	Revisió

Redactor/a del projecte
UMMA arquitectura i gestió SCP

Emplaçament
Carrer d'Alcàntara 22, Barcelona
 Coordenada UTM
41.44646618579197, 2.1729469095265452
 Ref. cadastral: 1088801DF3818G0001UI

Equipament
Institut Escola Turó de Roquetes

Títol de projecte
Projecte de reforma del pati escolar

Títol plànol
ASSOLELLAMENT

Estat
Avantprojecte







Capítol
PROPOSTA

Escala
A3

Data
 gener 24

Plànol número

DGA 1.5

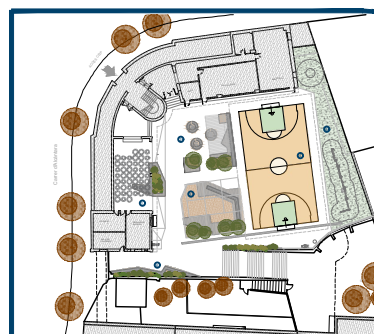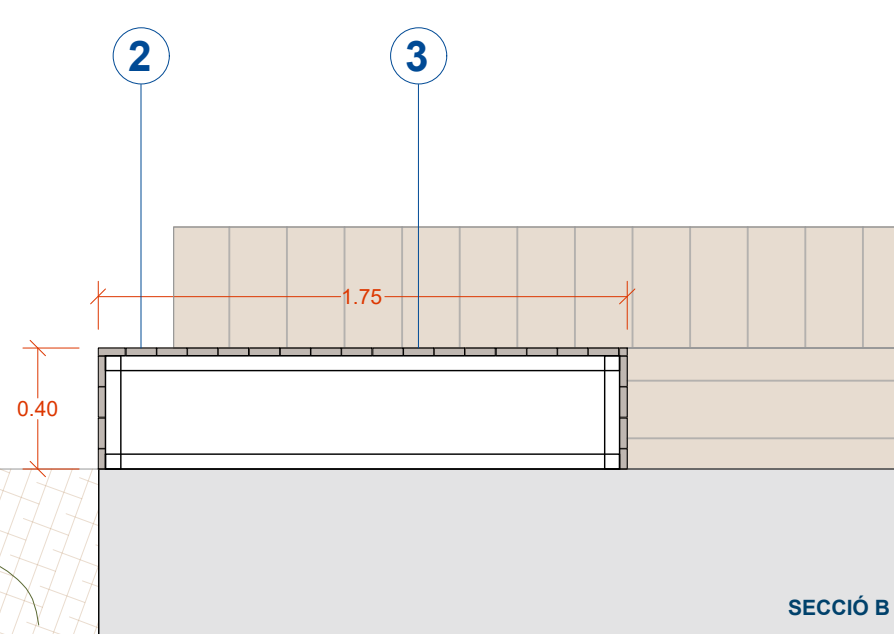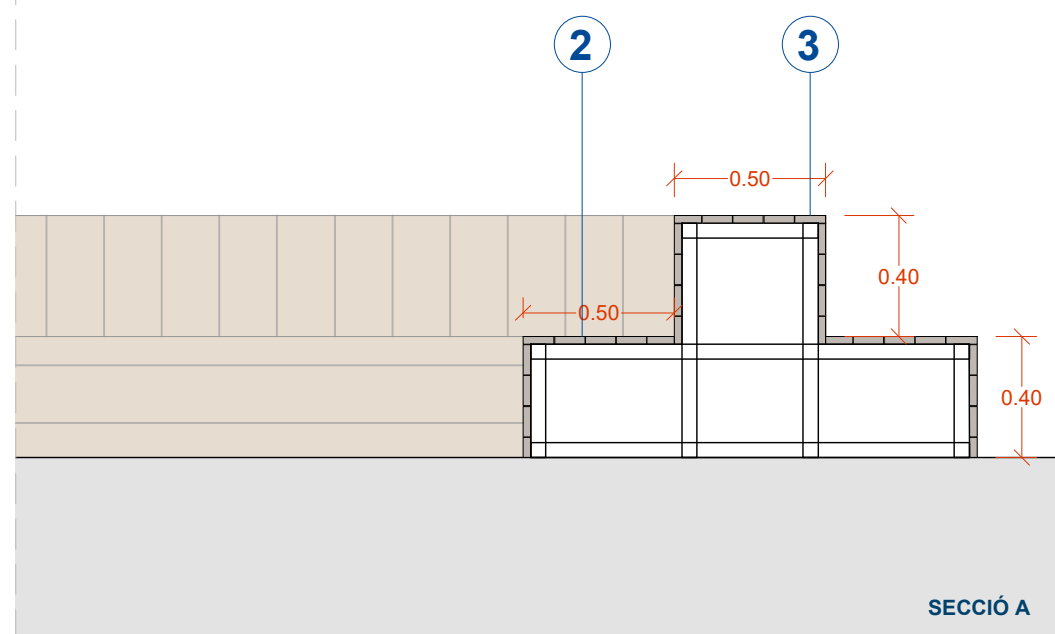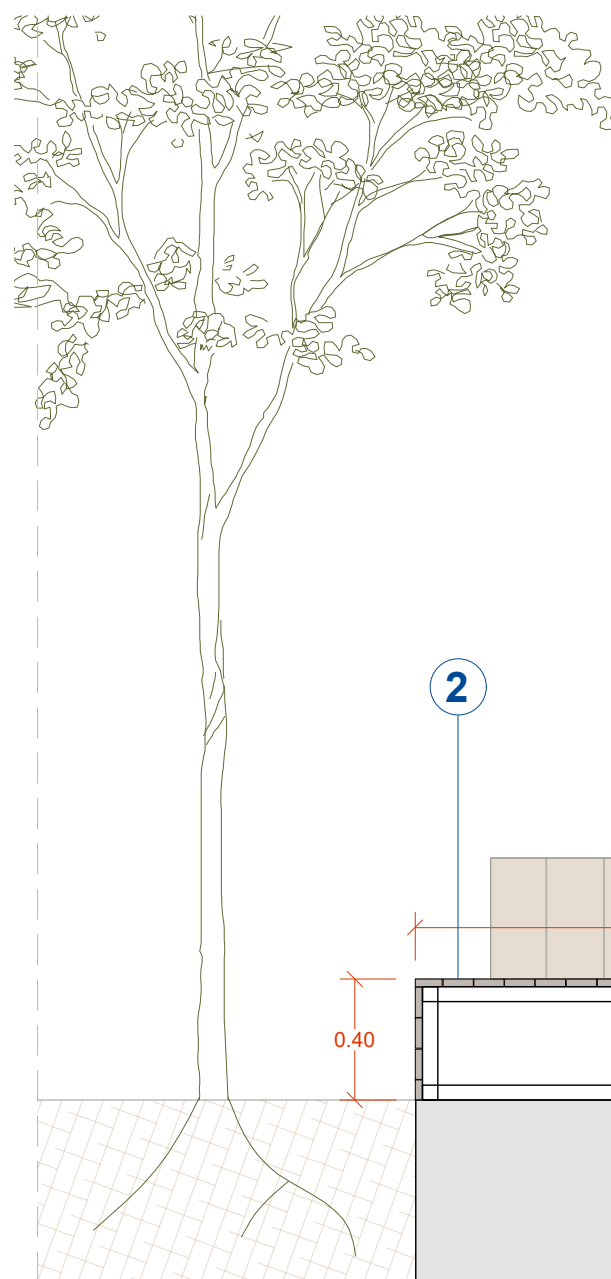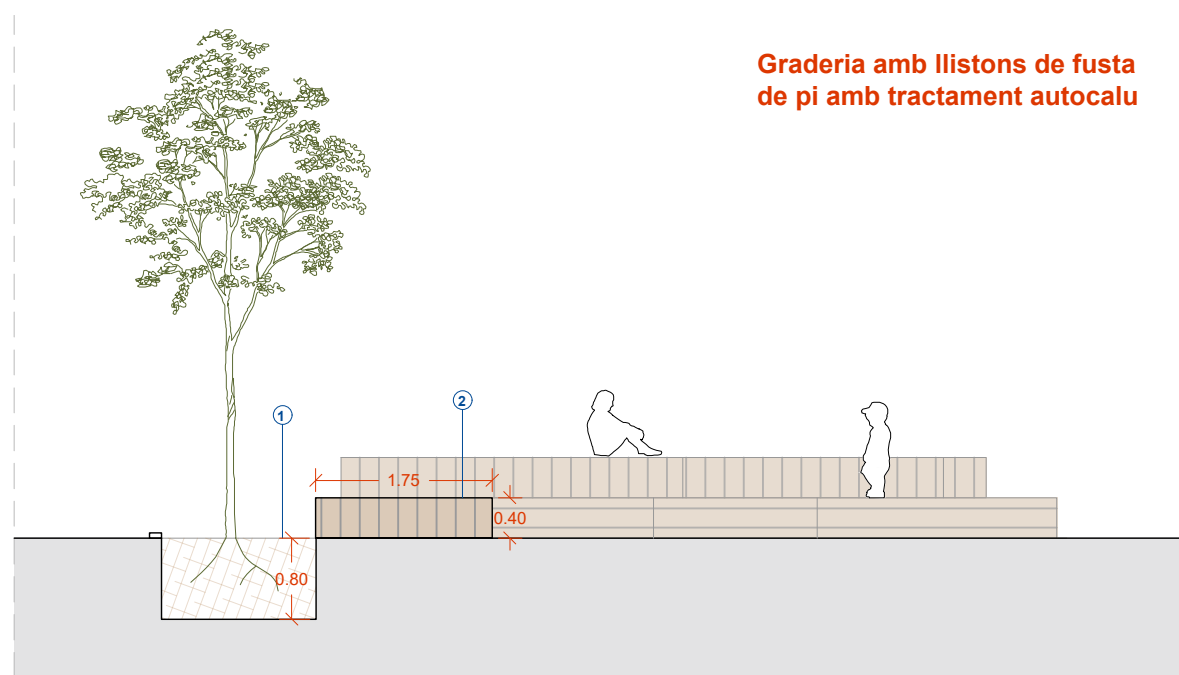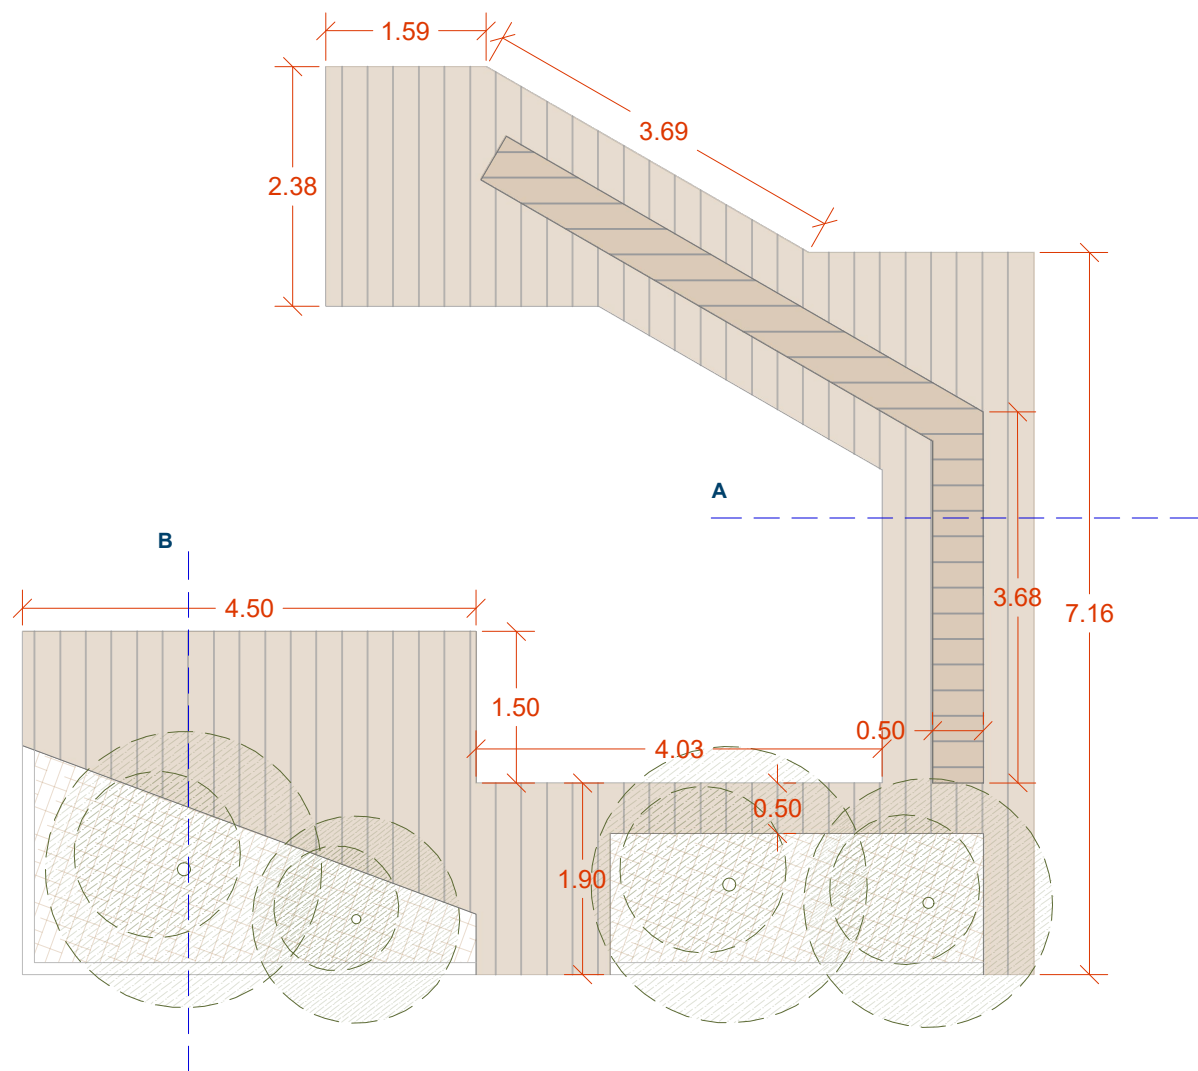

Mapa

Llegenda

LLEGENDA

- 1_ Terra vegetal.
- 2_ Grades de llistons de fusta de pi.
- 3_ Llistons de 10cm

Entrega	Data	Revisió

Redactor/a del projecte
UMMA arquitectura i gestió SCP

Emplaçament
Carrer d'Alcàntara 22, Barcelona
 Coordinada UTM
41.44646618579197, 2.1729469095265452
 Ref. cadastral: 1088801DF3818G0001UI

Equipament
Institut Escola Turó de Roquetes

Títol de projecte
Projecte de reforma del pati escolar

Títol plànol
DETALLS

Estat
Avantprojecte

Capítol
PROPOSTA

Escala
A3 1/50




Data
 gener 24

Plànol número

DGA 2.1





Caseta de fusta de pi amb tractament autocalu

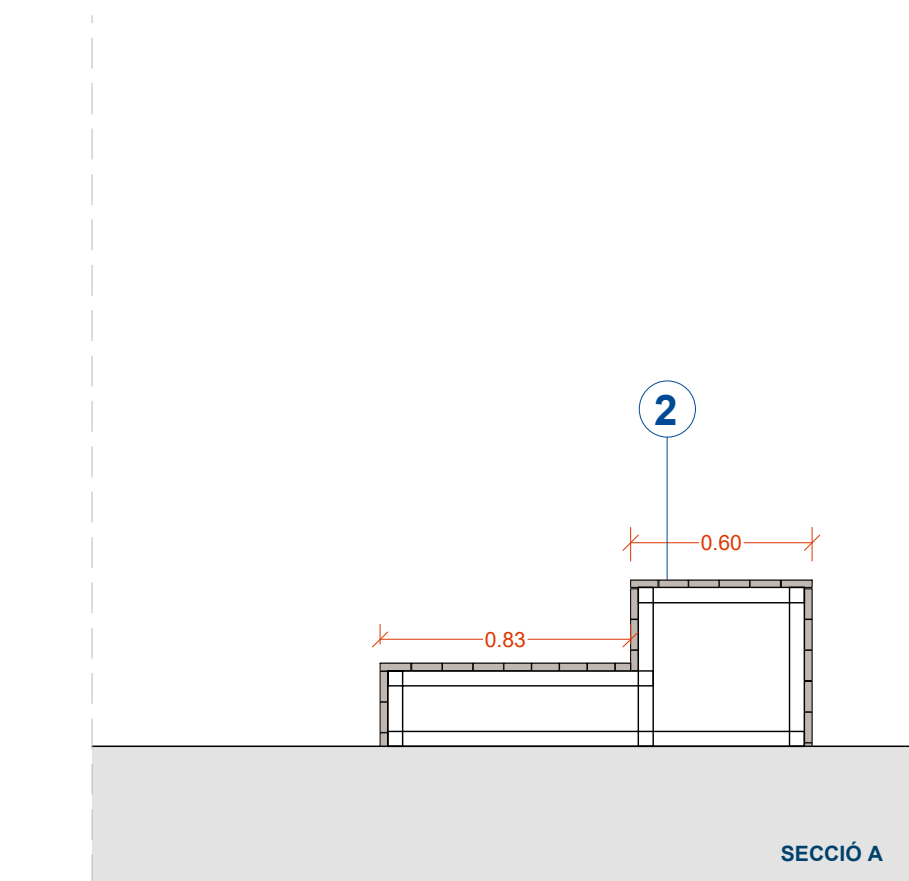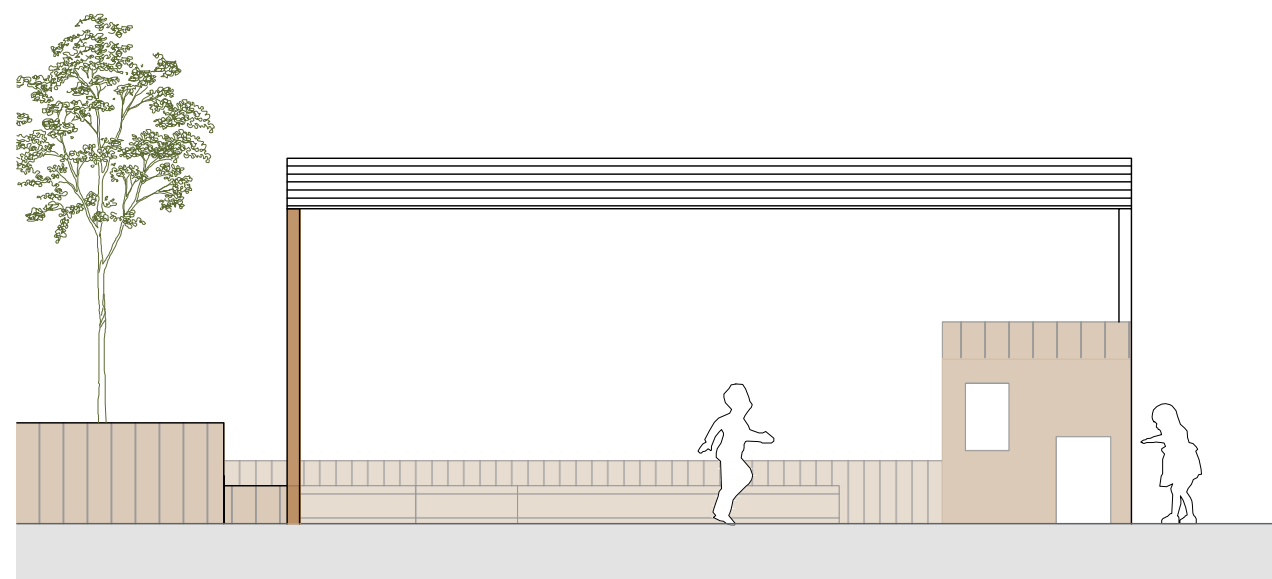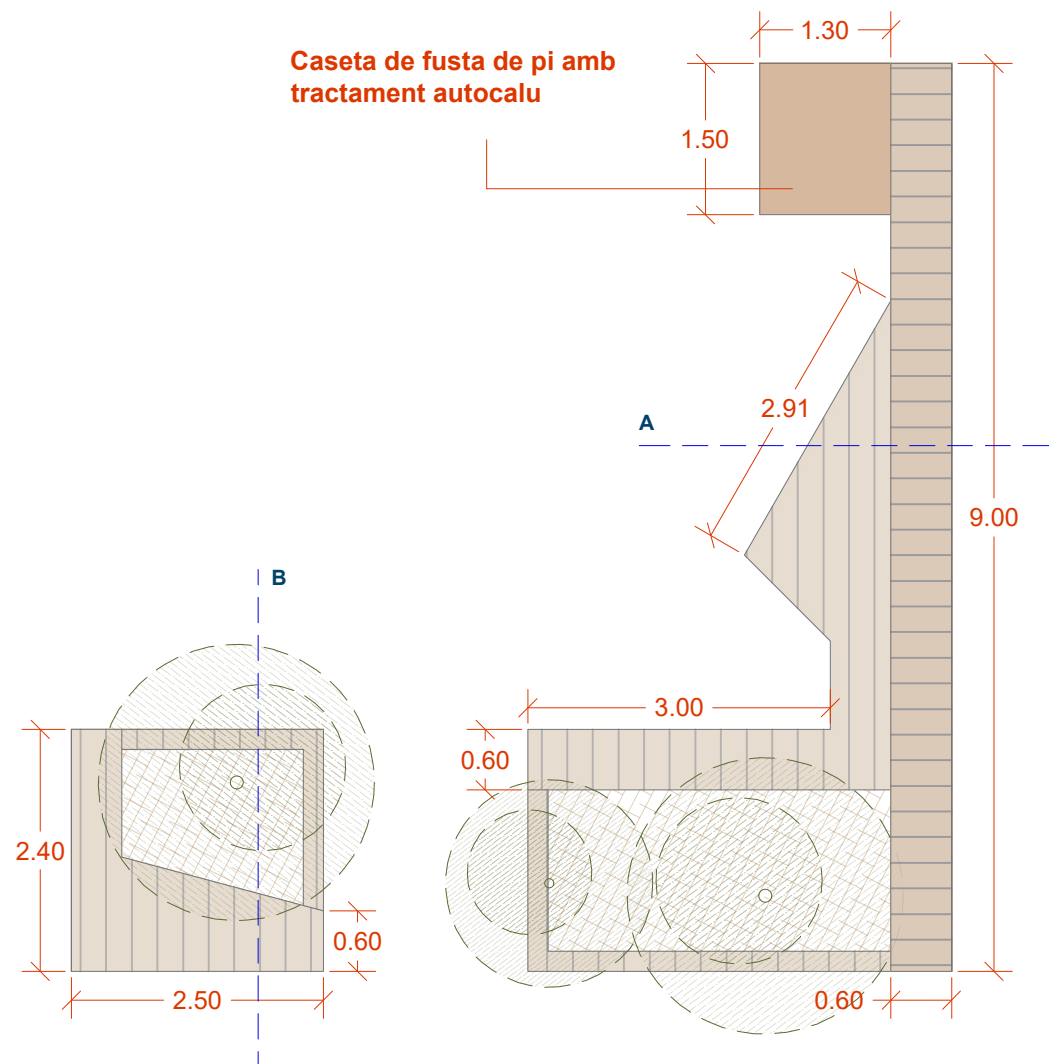

Graderia amb llistons de fusta de pi amb tractament autocalu

- LLEGENDA**
- 1_ Terra vegetal.
 - 2_ Grades de llistons de fusta de pi.

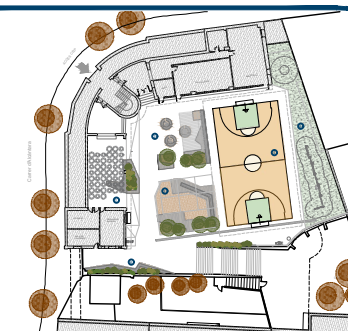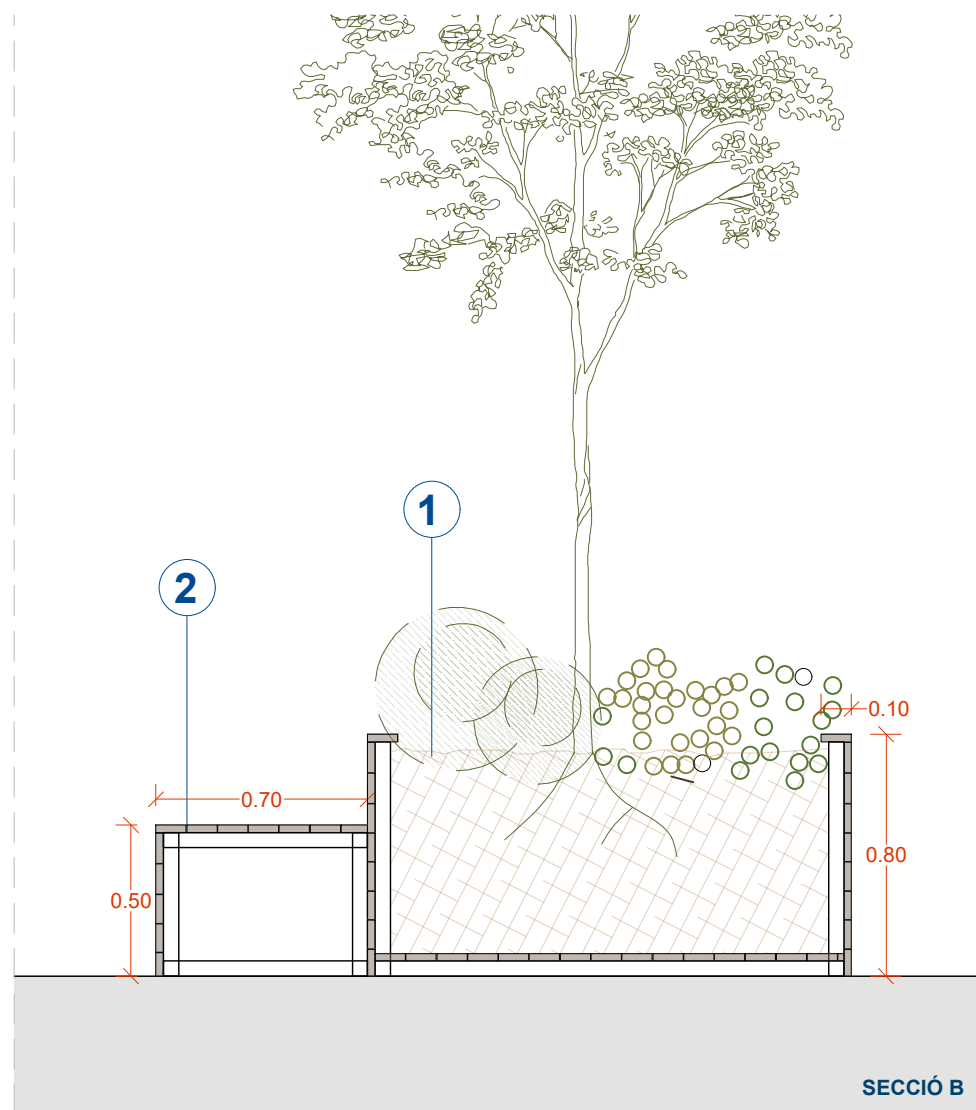

Mapa

Llegenda

Entrega	Data	Revisió

Redactor/a del projecte
UMMA arquitectura i gestió SCP

Emplaçament
Carrer d'Alcàntara 22, Barcelona
 Coordinada UTM
41.44646618579197, 2.1729469095265452
 Ref. cadastral: 1088801DF3818G0001UI

Equipament
Institut Escola Turó de Roquetes

Títol de projecte
Projecte de reforma del pati escolar

Títol plànol
DETALLS

Estat
Avantprojecte

Capítol
PROPOSTA

Escala
A3 1/50


Data
gener 24

Plànol número


DGA 2.2






Estructura amb llistons de fusta de pi amb tractament autocalu

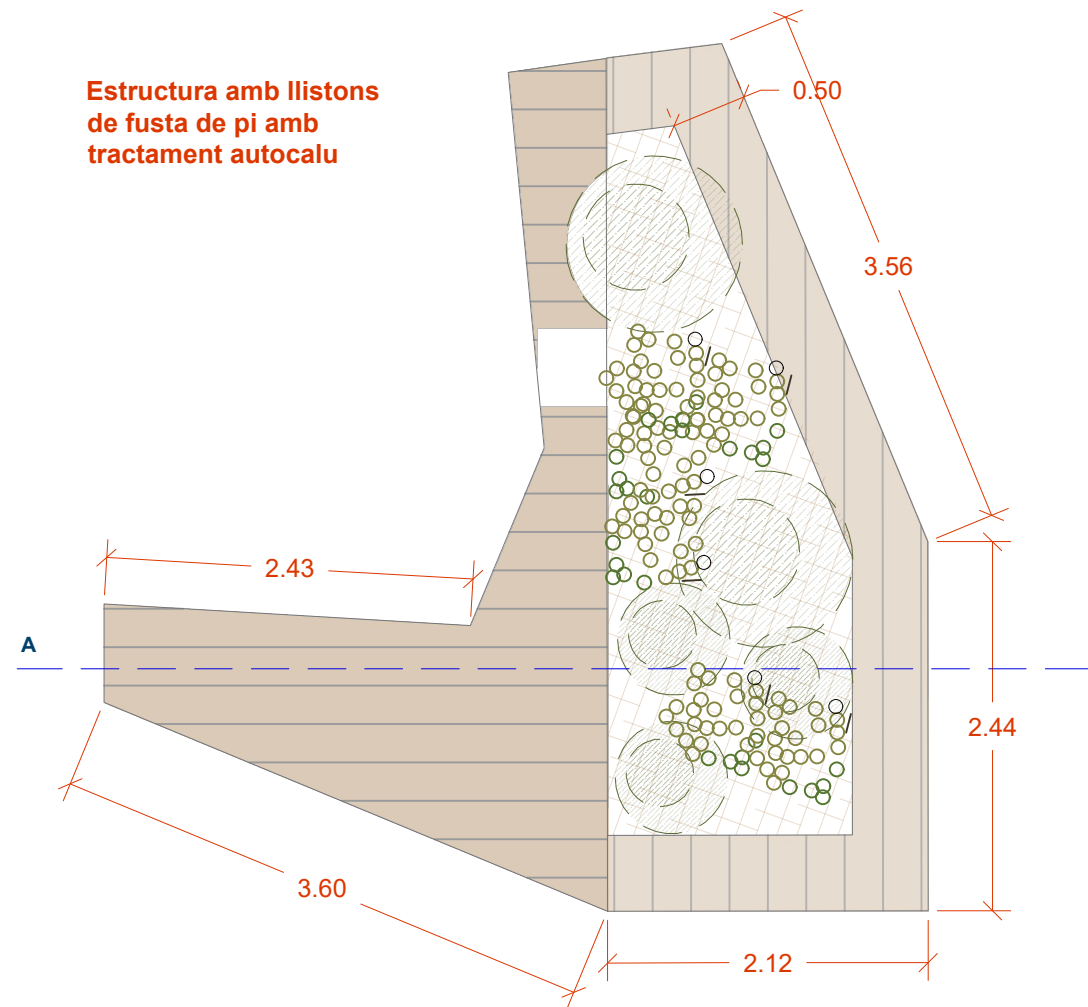

Caseta de fusta de pi amb tractament autocalu

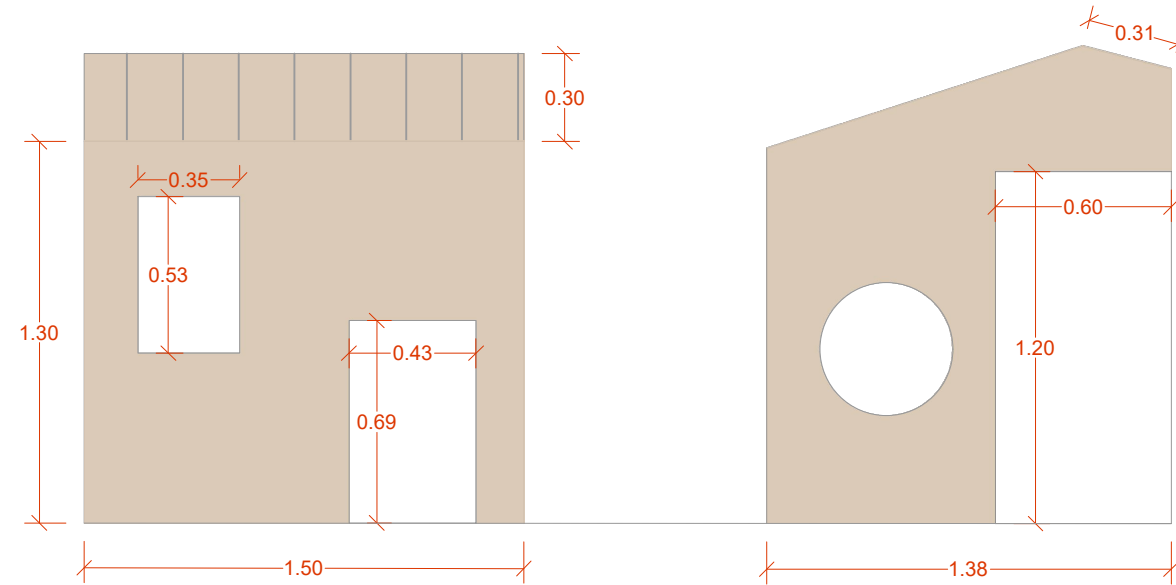

- LLEGENDA**
- 1_ Terra vegetal.
 - 2_ Grades de llistons de fusta de pi.
 - 3_ Mur de formigó de 15 cm.
 - 4_ Llistons de fusta de pi de 10 cm.

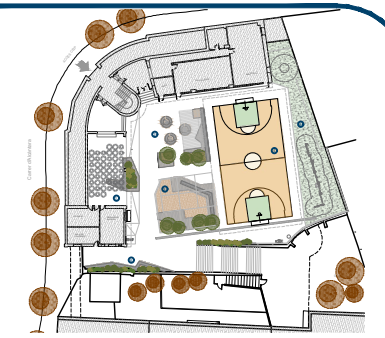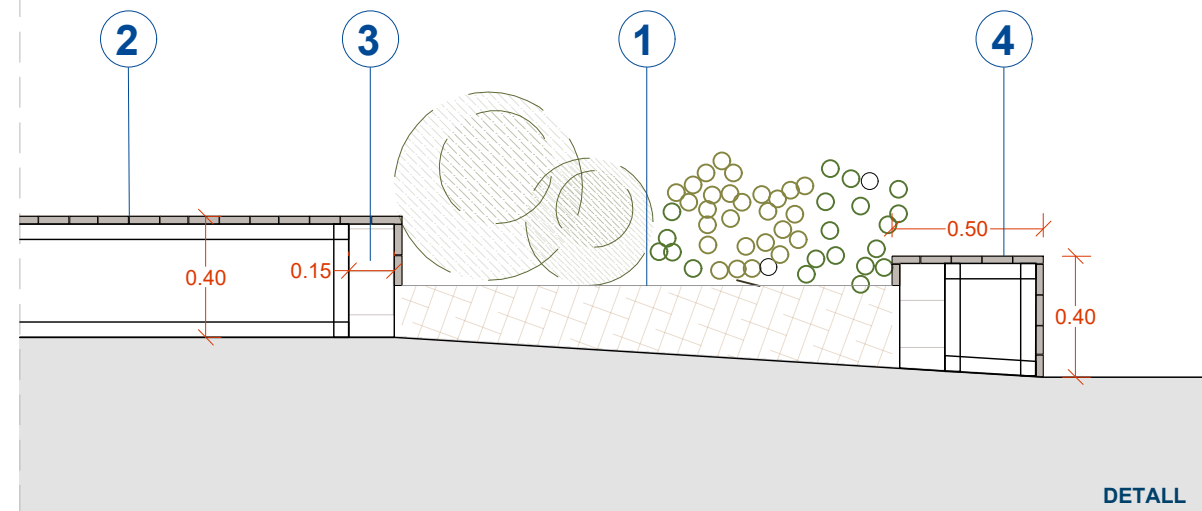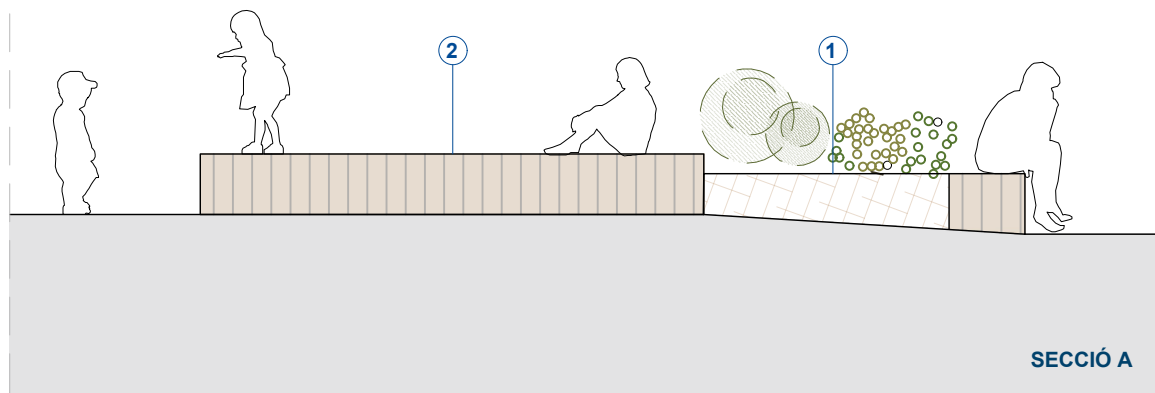

Mapa

Llegenda

Entrega	Data	Revisió

Redactor/a del projecte
UMMA arquitectura i gestió SCP

Emplaçament
Carrer d'Alcàntara 22, Barcelona
 Coordinada UTM
41.44646618579197, 2.1729469095265452
 Ref. cadastral: 1088801DF3818G0001UI

Equipament
Institut Escola Turó de Roquetes

Títol de projecte
Projecte de reforma del pati escolar

Títol plànol
DETALLS

Estat
Avantprojecte

Capítol
PROPOSTA




Escala
A3 1/50

Data
gener 24

Plànol número
DGA 2.3



Pèrgola amb llistons de pi termotractat

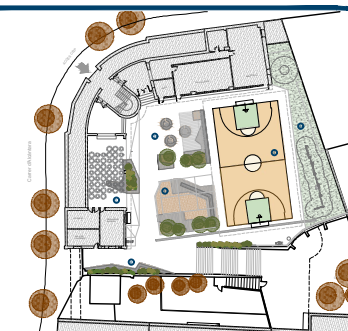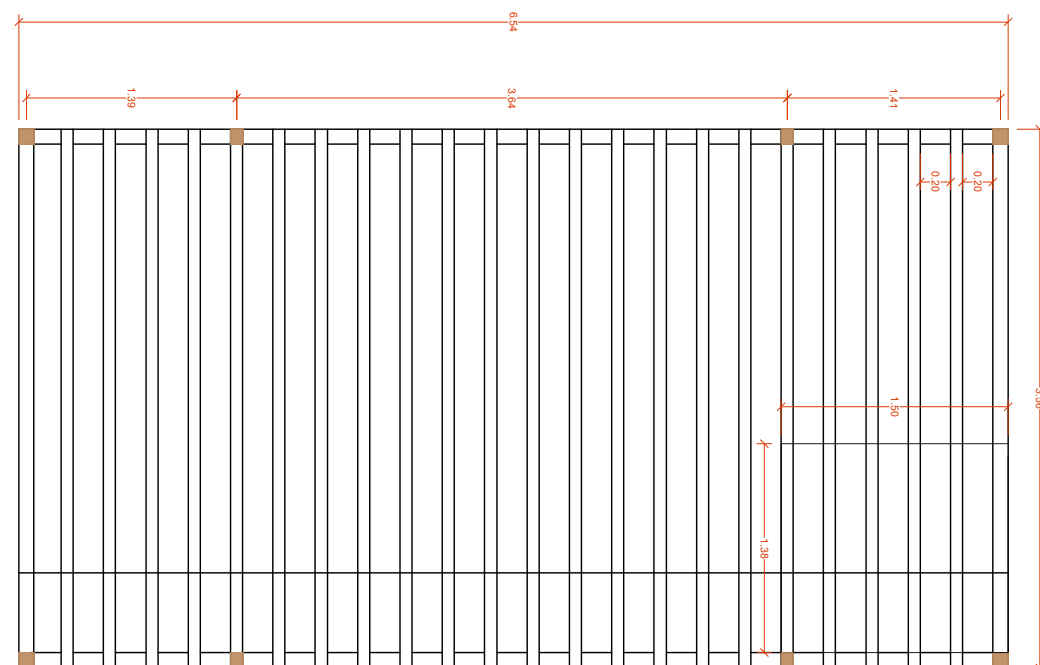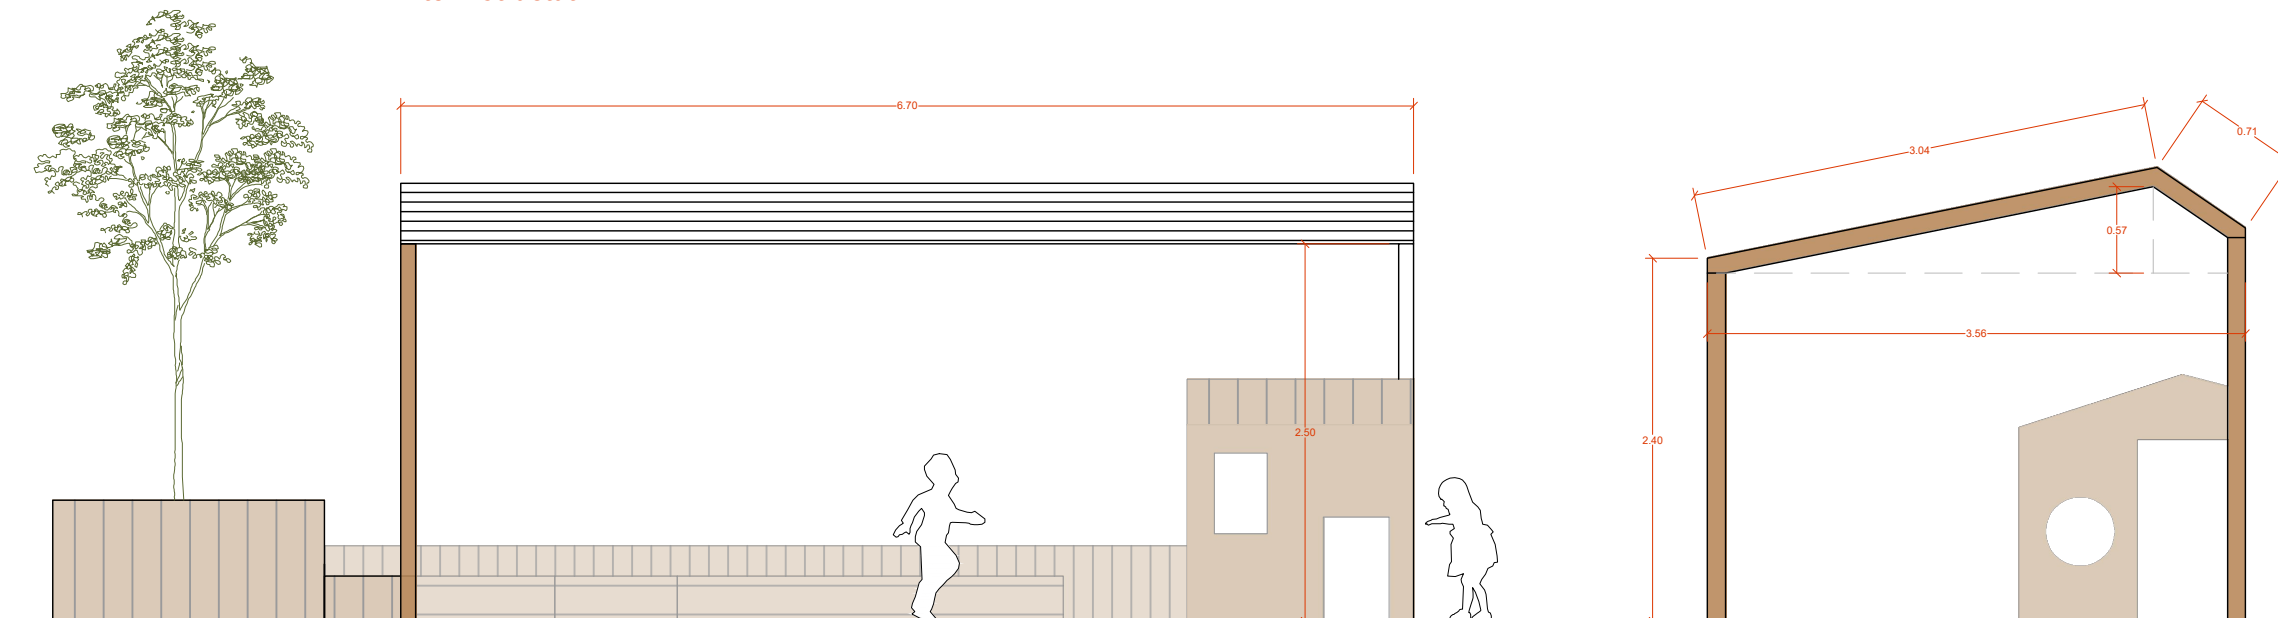

Mapa

Llegenda

Entrega	Data	Revisió

Redactor/a del projecte
UMMA arquitectura i gestió SCP

Emplaçament
Carrer d'Alcàntara 22, Barcelona
 Coordenada UTM
41.44646618579197, 2.1729469095265452
 Ref. cadastral: 1088801DF3818G0001UI

Equipament
Institut Escola Turó de Roquetes

Títol de projecte
Projecte de reforma del pati escolar

Títol plànol
DETALLS

Estat
Avantprojecte

Capítol
PROPOSTA

Escala
A3 1/50

Data
 gener 24

Plànol número

DGA 2.4

