

PROJECTE D'ADEQUACIÓ D'ESPAIS EXTERIORS - TRANSFORMEM ELS PATIS – ESCOLA FERRER I GUÀRDIA, BARCELONA

Servei per a la redacció del projecte i direcció d'obra del projecte "Transformem els patis" del Consorci d'Educació de Barcelona per

a l'Escola Ferrer i Guàrdia

CAAS ARQUITECTES

Marc Casany Estrada

DOCUMENT NÚM.2: PLÀNOLS

DG. Llistat de Plànols

DG. Plànols

CAPÍTOL	SUBCAPÍTOL	Nº PLÀNOL	NOM DE PLÀNOL	ESCALA A1	ESCALA A3
DG X. ÍNDEX	X. ÍNDEX	X	LLISTAT DE PLÀNOLS	SENSE ESCALA	SENSE ESCALA
DG U . DEFINICIÓ ENOTORN	U. SITUACIÓ I EMPLAÇAMENT	U.01	SITUACIÓ I EMPLAÇAMENT	1:1000 - 1:500	1:2000 - 1:1000
DG OU. URBANITZACIÓ DELS ESPAIS EXTERIORS	7.01 TREBALLS PREVIS I REPLANTEIG GENERAL	7.01.F1 7.01.F2 7.01.F3 7.01.F4 7.01.F5	ESTAT ACTUAL Planta ESTAT ACTUAL Seccions longitudinal i transversal TREBALLS PREVIS ENDERROCS TREBALLS PREVIS ENDERROCS TREBALLS PREVIS ENDERROCS I OBRA NOVA	1:125 1:125 1:100 1:100 1:100	1:250 1:250 1:200 1:200 1:200
	7.5 DEFINICIÓ ARQUITECTÒNICA	7.05.F1 7.05.F2 7.05.F3 7.05.F4 7.05.F5 7.05.F6 7.05.F7 7.05.F8 7.05.F9 7.05.F10 7.05.F11 7.05.F12	PLANTA GENERAL SECCIONS - LONGITUDINAL I TRANSVERSAL ESQUEMA DE ZONIFICACIÓ ZONA 01 PASSADÍS. GRADES / JARDINERES ZONA 01 PÈRGOLA ZONA 01 IMATGES ZONA 02 ZONA "TRIANGLE" ZONA 02 IMATGES ZONA 03 PISTA ESPORTIVA ZONA 04 ZONA DE JOCS IMATGE GENERAL DE CONJUNT IMATGE GENERAL DE CONJUNT	1:100 1:100 1:100 1: 50 1: 50 SENSE ESCALA 1: 50 SENSE ESCALA 1: 50 1: 50 SENSE ESCALA SENSE ESCALA	1:200 1:200 1:200 1:100 1:100 SENSE ESCALA 1:100 SENSE ESCALA 1:100 1:100 SENSE ESCALA SENSE ESCALA
	7.7 DETALLS CONSTRUCTIUS	7.07.F1 7.07.F2 7.07.F3 7.07.F4 7.07.F5 7.07.F6 7.07.F7	ZONA PASSADÍS, GRADES I JARDINERES ZONA PASSADÍS, PÈRGOLA ZONA ÀREA DE JOCS ZONA TRIANGLE FORMACIÓ DE CASETA DE FUSTA ZONA PISTA ESPORTIVA ZONA GIMNÀS	1: 10 1: 10 1: 50 1:050 1:25 - 1:75 1:150 1:150	1: 20 1: 20 1:100 1:100 1:50 - 1:150 1:250 1:250
	7.8 JARDINERIA	7.08.F1	PLANTACIÓ D'ARBRAT, ARBUSTIVES I REG AUTOMÀTIC	1:125	1:250

REDACTOR DEL PROJECTE:

- MARC CASANY ESTRADA
- Nº COL. 52841-2




ACTUALITZACIÓ **Abril 2023**

Revisat: - Dibuixat: -



ESCOLA FERRER I GUÀRDIA - NOU BARRIS
Transformem els Patis

Plànol: 0. Índex
0. Índex
F1. Índex General

Escales Adreça : c/ Pedraforca, 5. 08033-Barcelona Plànol n.
Districte : Nou Barris DGOOF1
Data : Abril - 2023

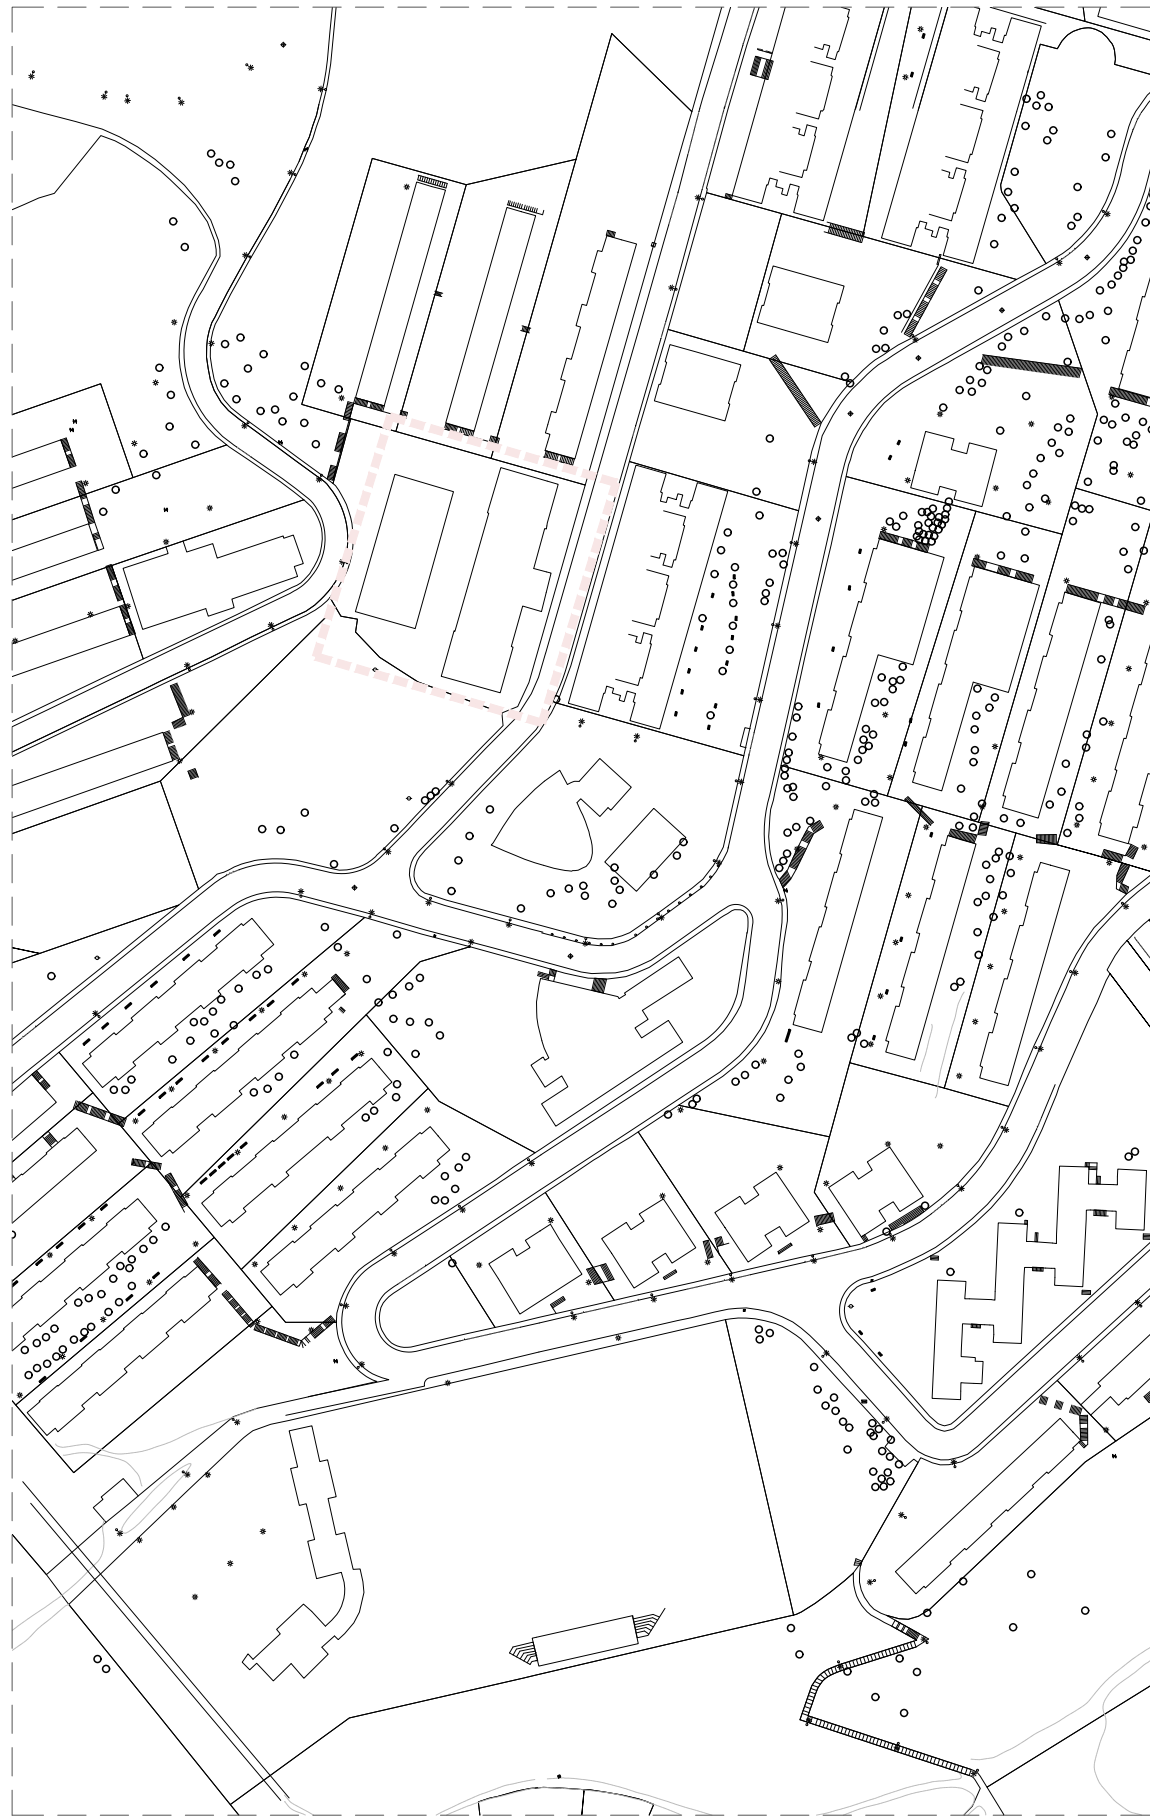

N
EMPLAÇAMENT
A1 E 1:1000 | A3 E 1:2000

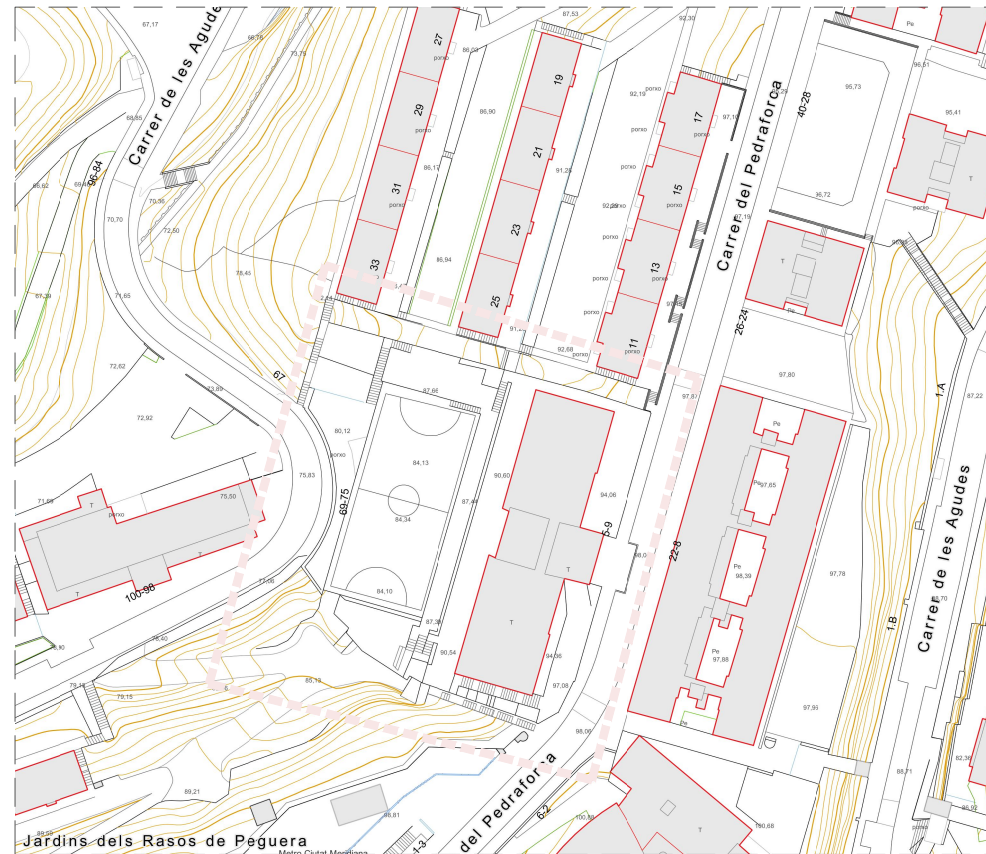

N
SITUACIÓ
A1 E 1:500 | A3 E 1:1000



VISTA D'EDIFICI A INTERVENIR

REDACTOR DEL PROJECTE:

- MARC CASANY ESTRADA
- Nº COL. 52841-2



ACTUALITZACIÓ

Març 2023

Revisat: -


Dibuixat: -



ESCOLA FERRER I GUÀRDIA - NOU BARRIS
Transformem els Patis

Plànol: U. Urbanització
1. Situació i Emplaçament A3 1:1500 Adreça : c/ Pedraforca, 5. 08033-Barcelona Plànol n.
F1. Situació A3 1:2500 Districte : Nou Barris DGU01F1
Data : Març - 2023

Direcció d'Equipaments Educatius

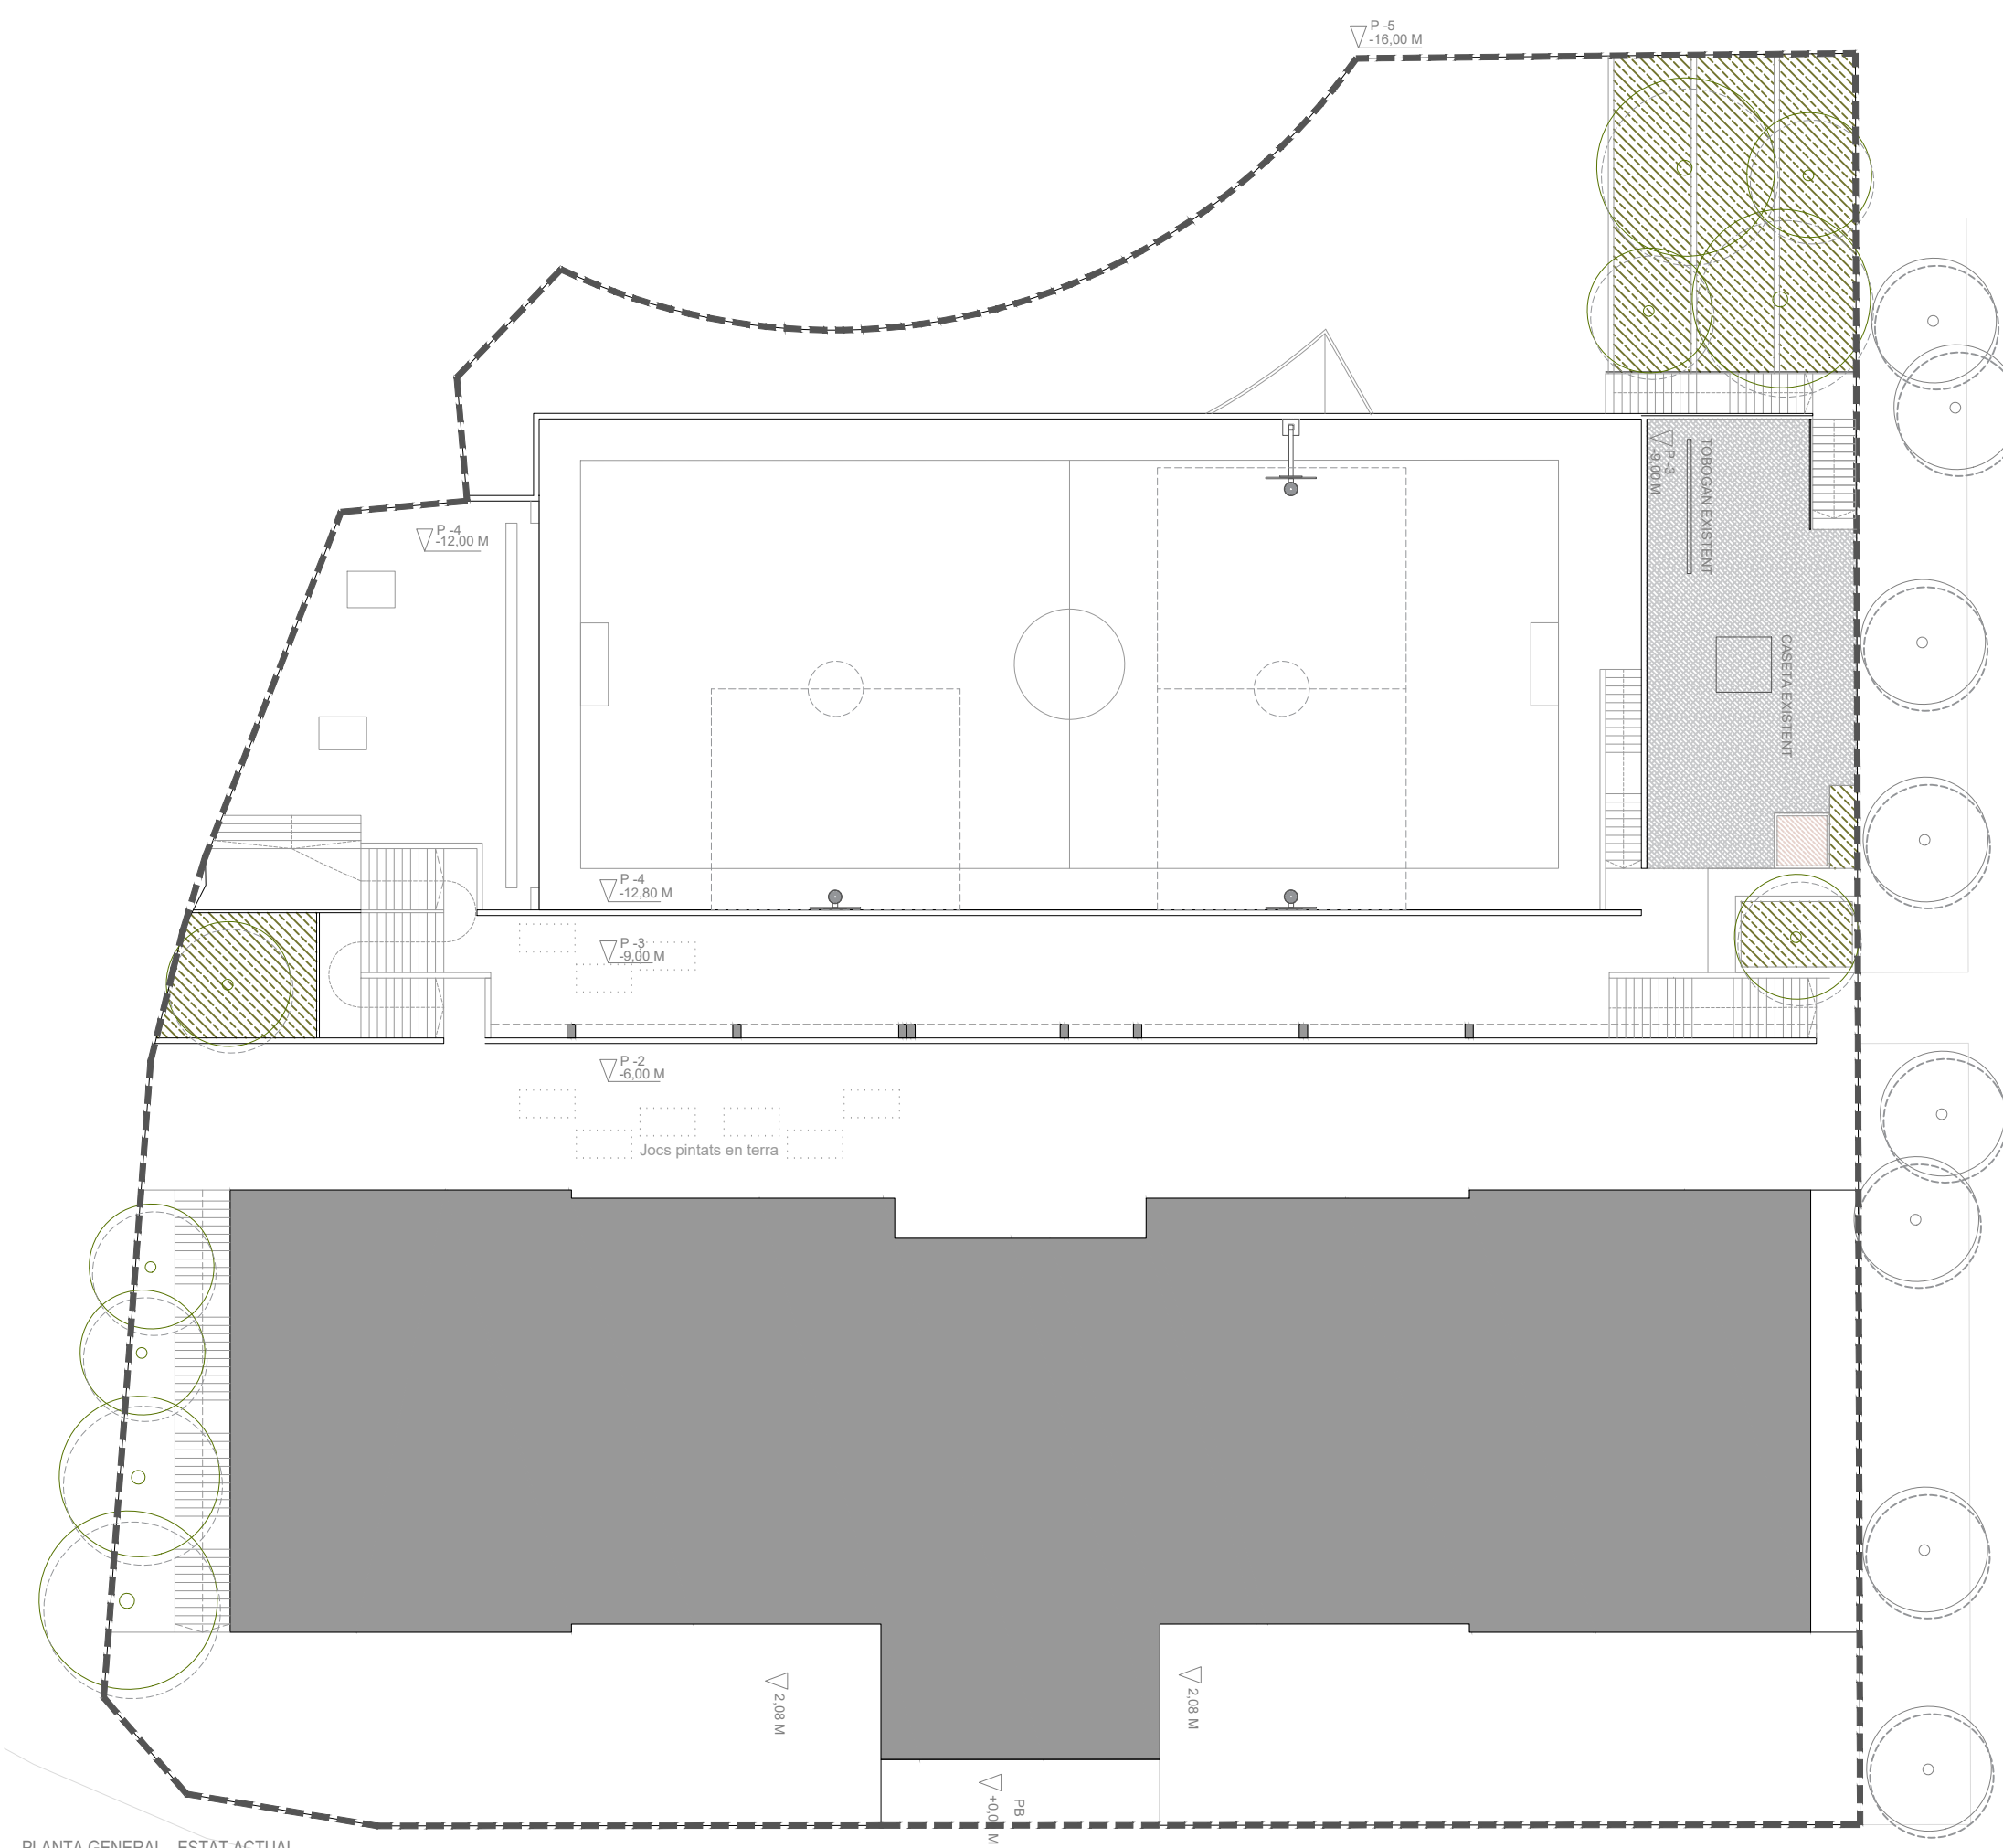

PLANTA GENERAL - ESTAT ACTUAL
 A1 E 1:125 | A3 E 1:250

REDACTOR DEL PROJECTE:

- MARC CASANY ESTRADA
 - Nº COL. 52841-2




ACTUALITZACIÓ Abril 2023

Revisat: - Dibuixat: -




ESCOLA FERRER I GUÀRDIA - NOU BARRIS
 Transformem els Patis


Plànol: 00. Treballs previs i Replanteig General
 EA. Estat Actual A1 1:125 Adreça: c/ Pedraforca, 5. 08033-Barcelona Plànol n. DG00EAF1
 F1. Planta General A3 1:250 Districte: Nou Barris Data: Abril - 2023

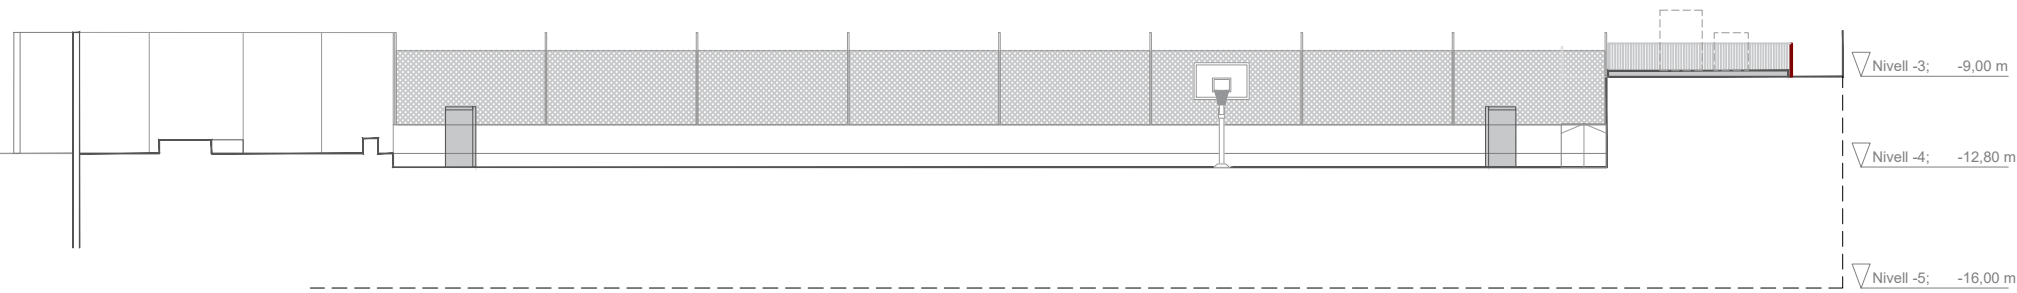

SECCIÓ LONGITUDINAL - ESTAT ACTUAL
A1 E 1:125 | A3 E 1:250

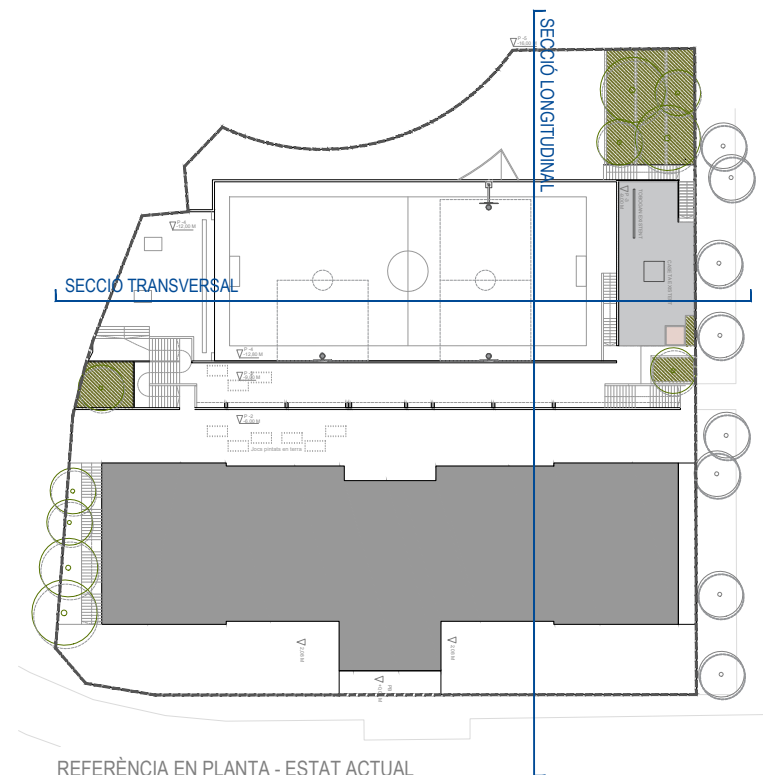

REFERÈNCIA EN PLANTA - ESTAT ACTUAL
A1 E 1:375 | A3 E 1:750

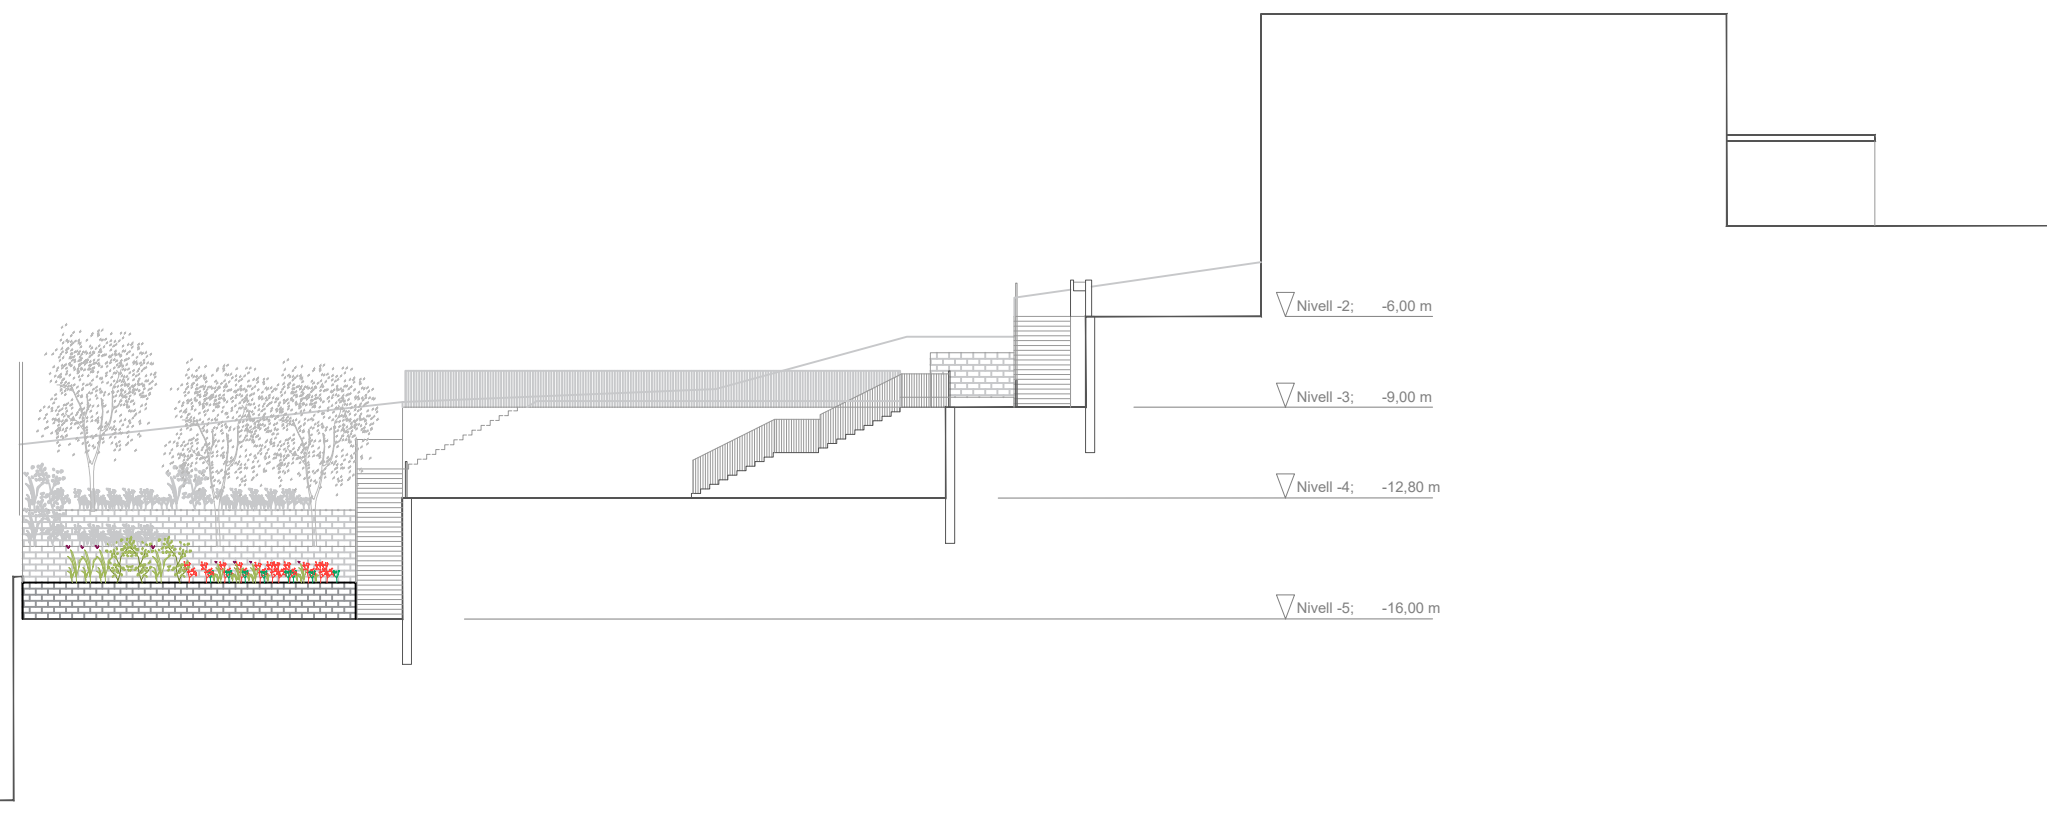

SECCIÓ TRANSVERSAL - ESTAT ACTUAL
A1 E 1:125 | A3 E 1:250

REDACTOR DEL PROJECTE:

- MARC CASANY ESTRADA
- Nº COL. 52841-2




ACTUALITZACIÓ Abril 2023

Revisat: - Dibuixat: -



ESCOLA FERRER I GUÀRDIA - NOU BARRIS
Transformem els Patis

Plànol: 00. Treballs previs i Replanteig General Escalles A1 1:125 Adreça: c/ Pedraforca, 5. 08033-Barcelona Plànol n.
 EA. Estat Actual A3 1:250 Districte: Nou Barris DG00EAF2
 F2. Seccions transversal i longitudinal A3 1:250 Data: Abril - 2023

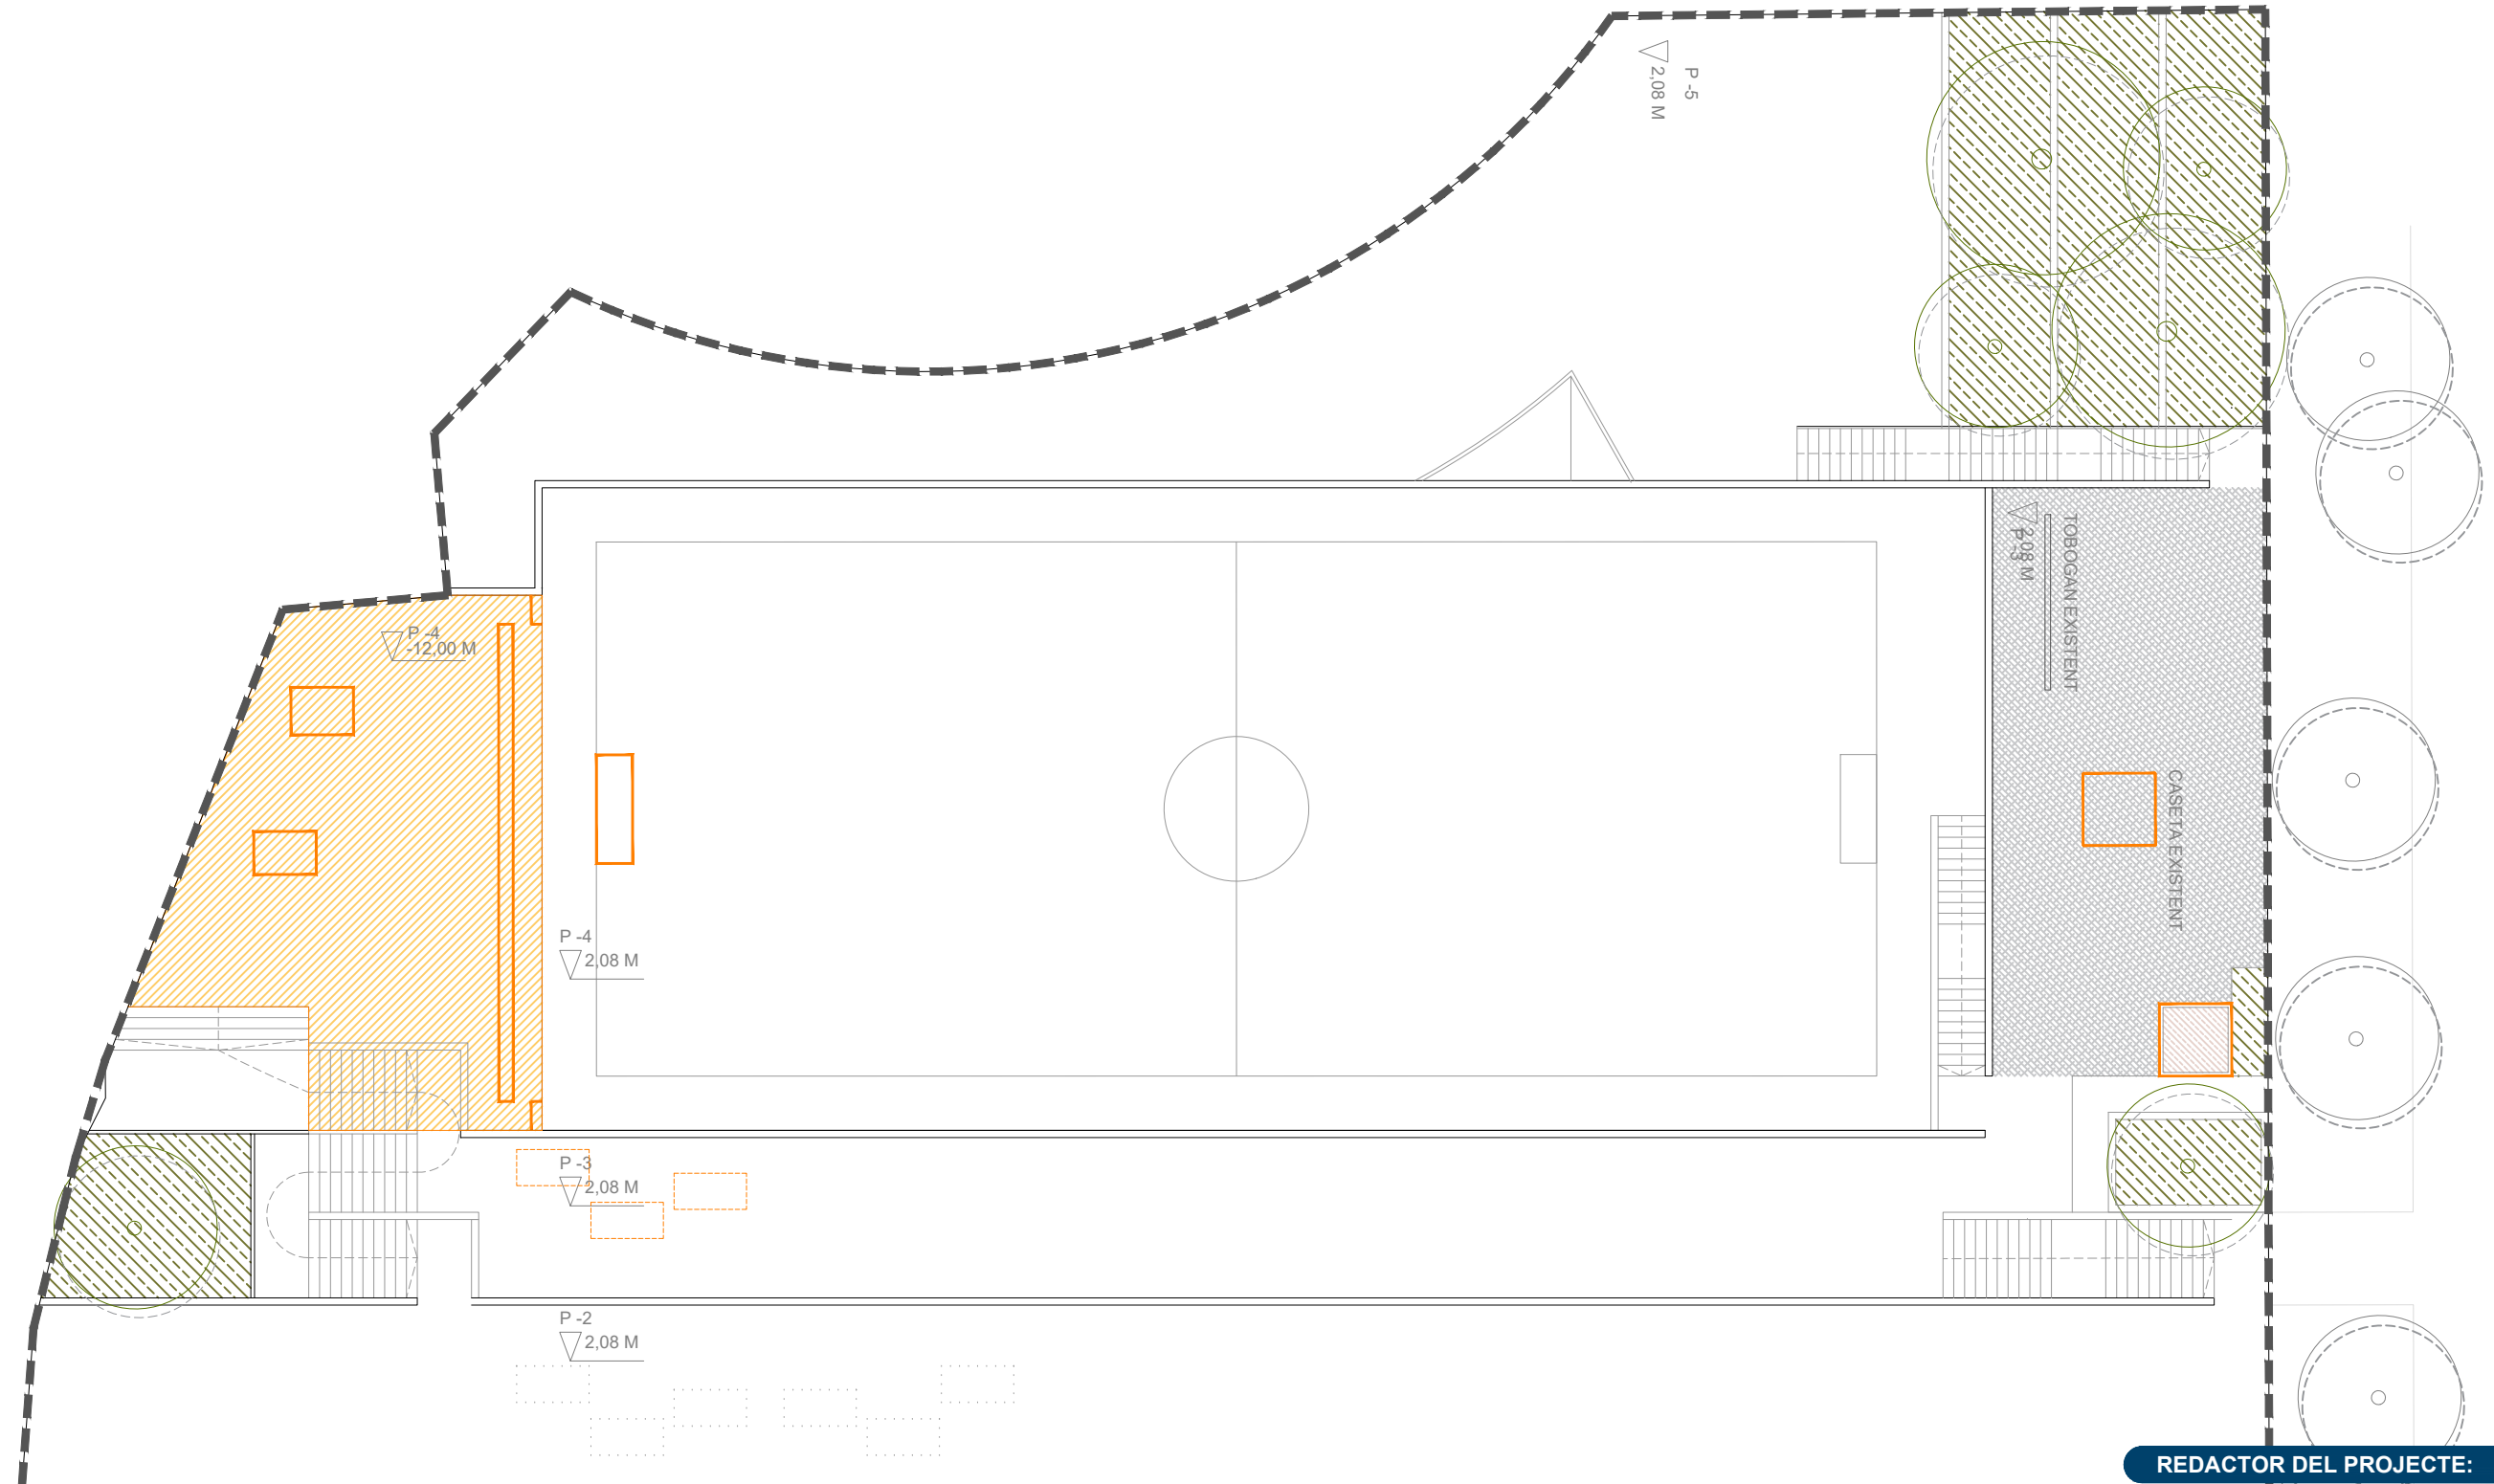

PLANTA- ENDERROCS
A1 E 1:100 | A3 E 1:200

REDACTOR DEL PROJECTE:

- MARC CASANY ESTRADA
- Nº COL. 52841-2

CAAS
ARQUITECTES
URBANISME
PAISATGE


ACTUALITZACIÓ		Abril 2023
Revisat: -	Dibuixat: -	

e **Consorti d'Educació de Barcelona**
Generalitat de Catalunya
Ajuntament de Barcelona

ESCOLA FERRER I GUÀRDIA - NOU BARRIS
Transformem els Patis

Plànol: 7. Urbanització dels espais exteriors	Escala: A1 1:100	Adreça: c/ Pedraforca, 5. 08033-Barcelona	Plànol n.º: DG0U701F1
1. Treballs previs	A3 1:200	Districte: Nou Barris	
F1. Planta d'enderrocs		Data: Abril - 2023	

Direcció d'Equipaments Educatius

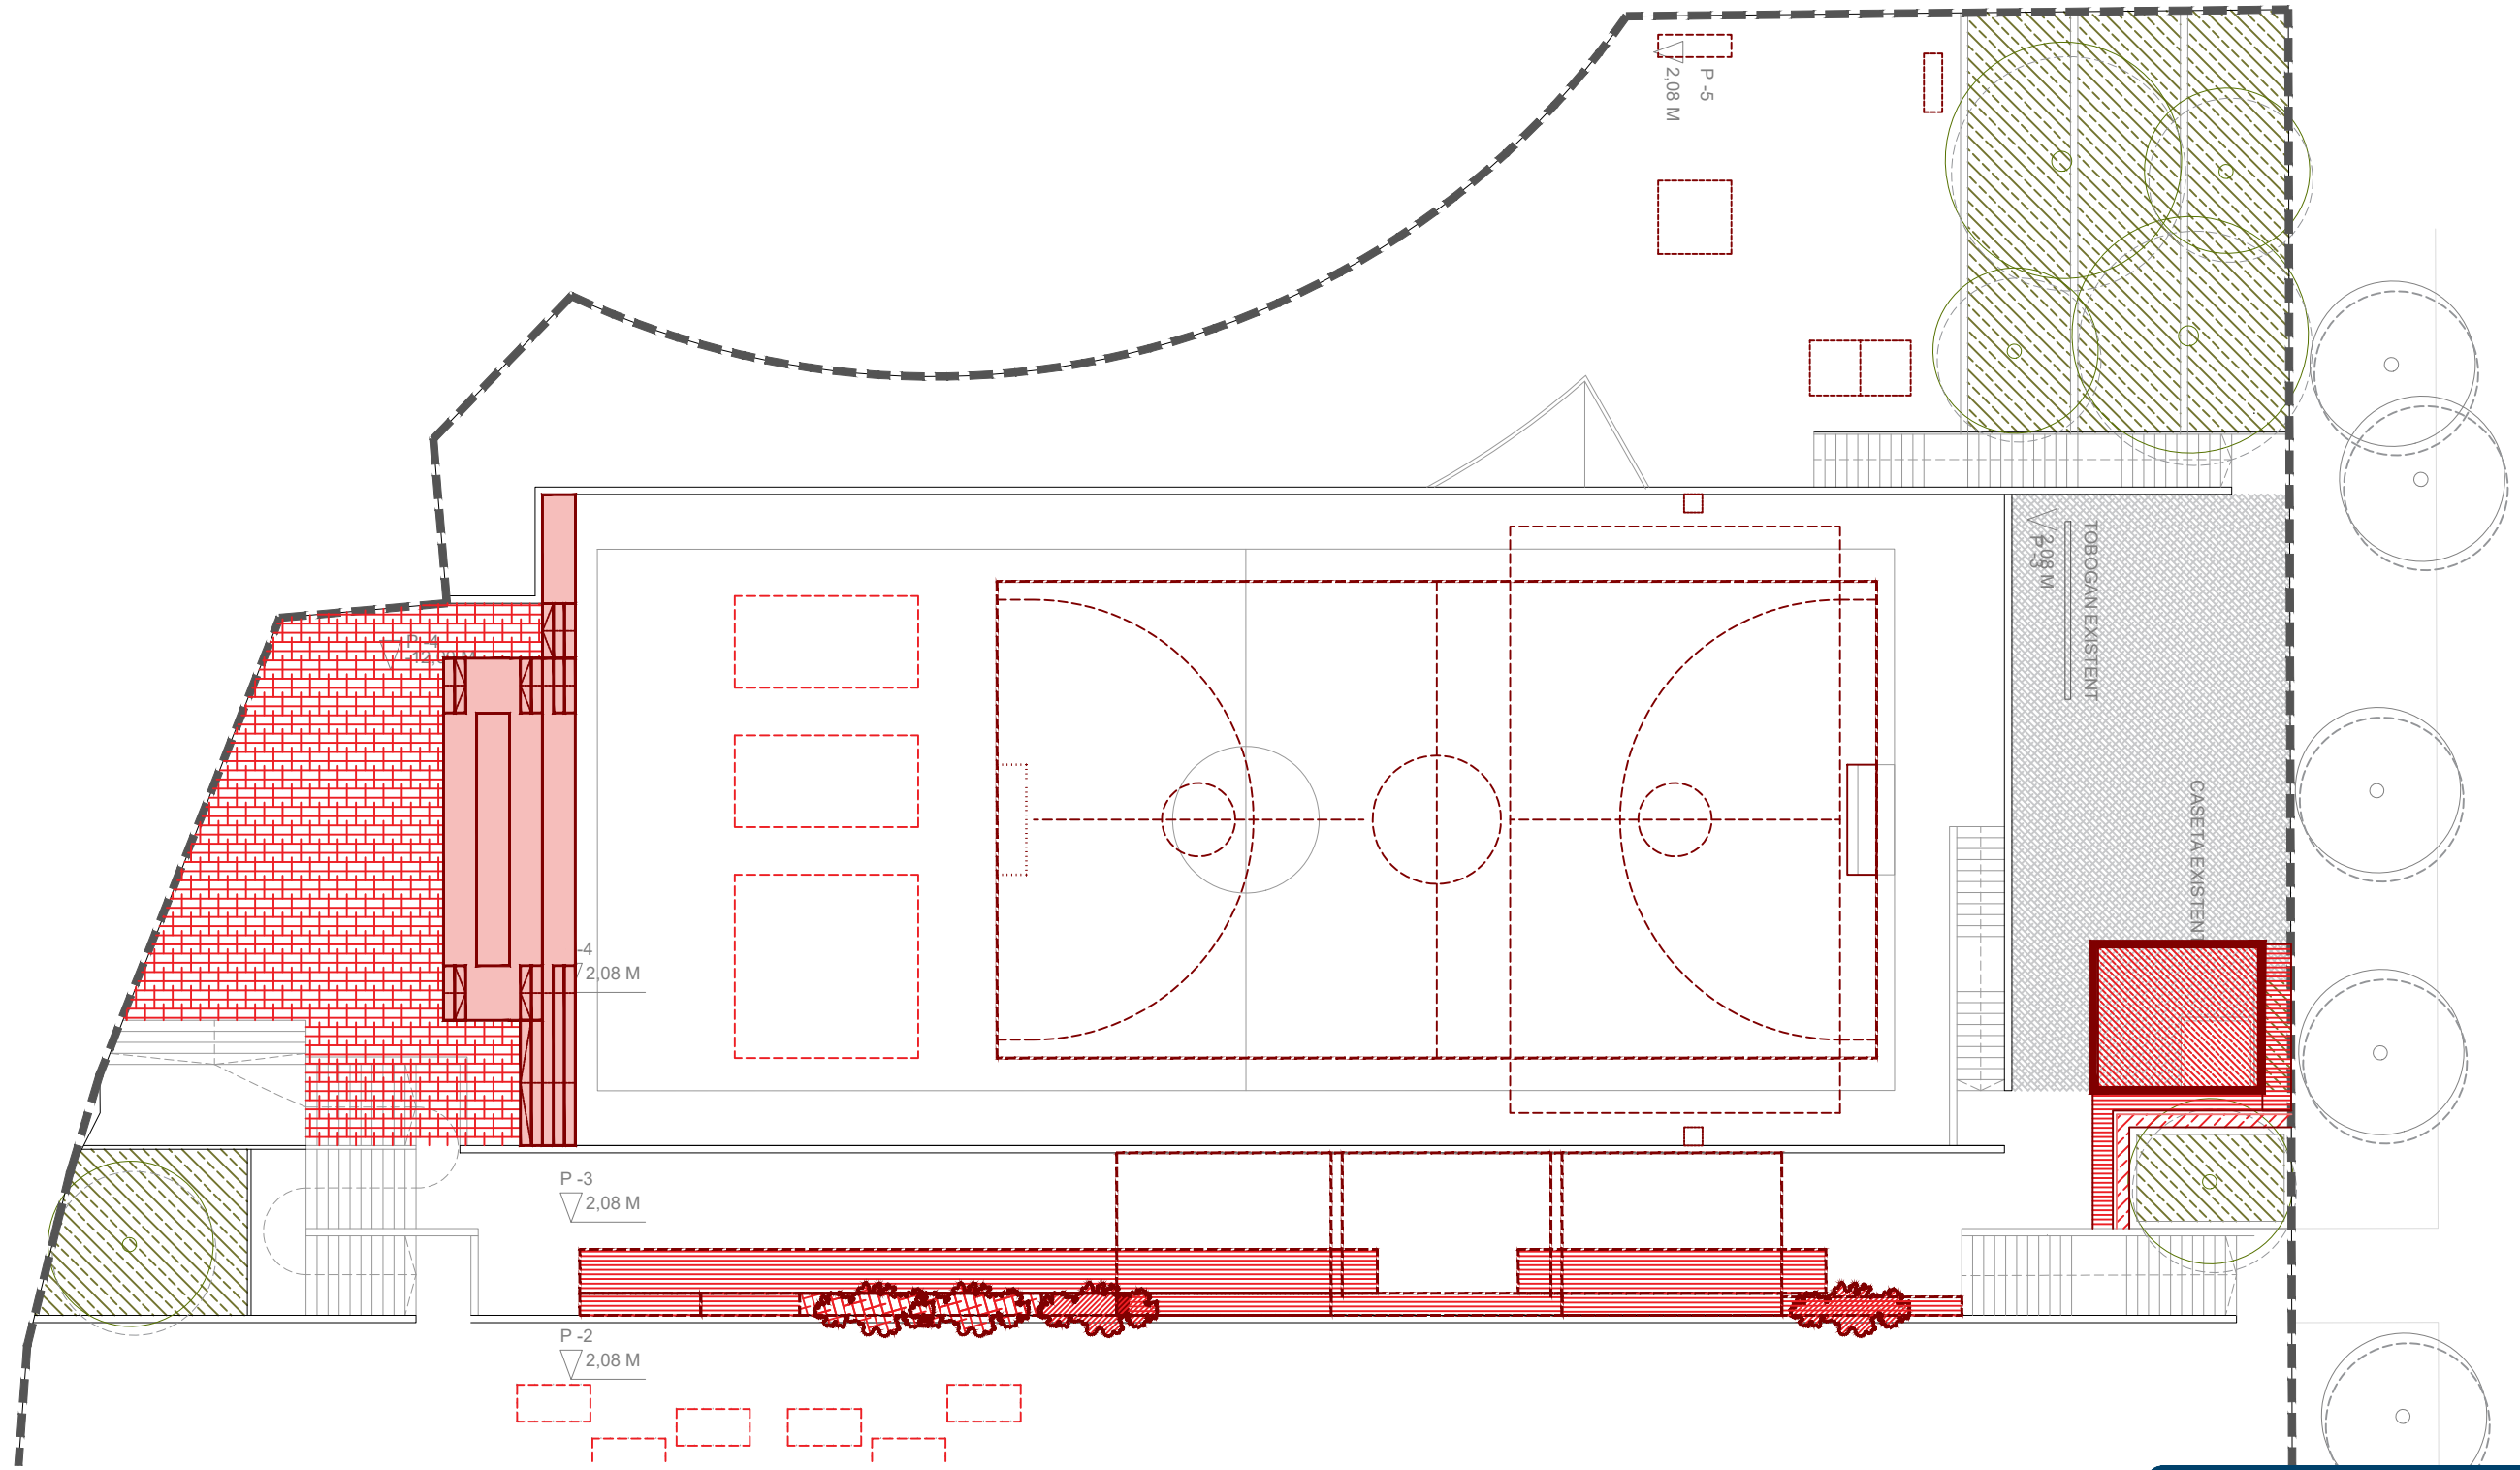

PLANTA- ENDERROCS I OBRA NOVA
 A1 E 1:100 | A3 E 1:200

REDACTOR DEL PROJECTE:

- MARC CASANY ESTRADA
 - Nº COL. 52841-2

CAAS
 ARQUITECTES
 URBANISME
 PAISATGE

ACTUALITZACIÓ Abril 2023


Revisat: - Dibuixat: -

e Consorci d'Educació
 de Barcelona
 Generalitat de Catalunya
 Ajuntament de Barcelona

ESCOLA FERRER I GUÀRDIA - NOU BARRIS
 Transformem els Patis

Plànol: 7. Urbanització dels espais exteriors Escala: A1 1:100 Adreça: c/ Pedraforca, 5. 08033-Barcelona Plànol n. DG0U701F2
 1. Treballs previs A3 1:200
 F2. Planta d'enderrocs i obra nova Districte: Nou Barris Data: Abril - 2023

Direcció d'Equipaments Educatius

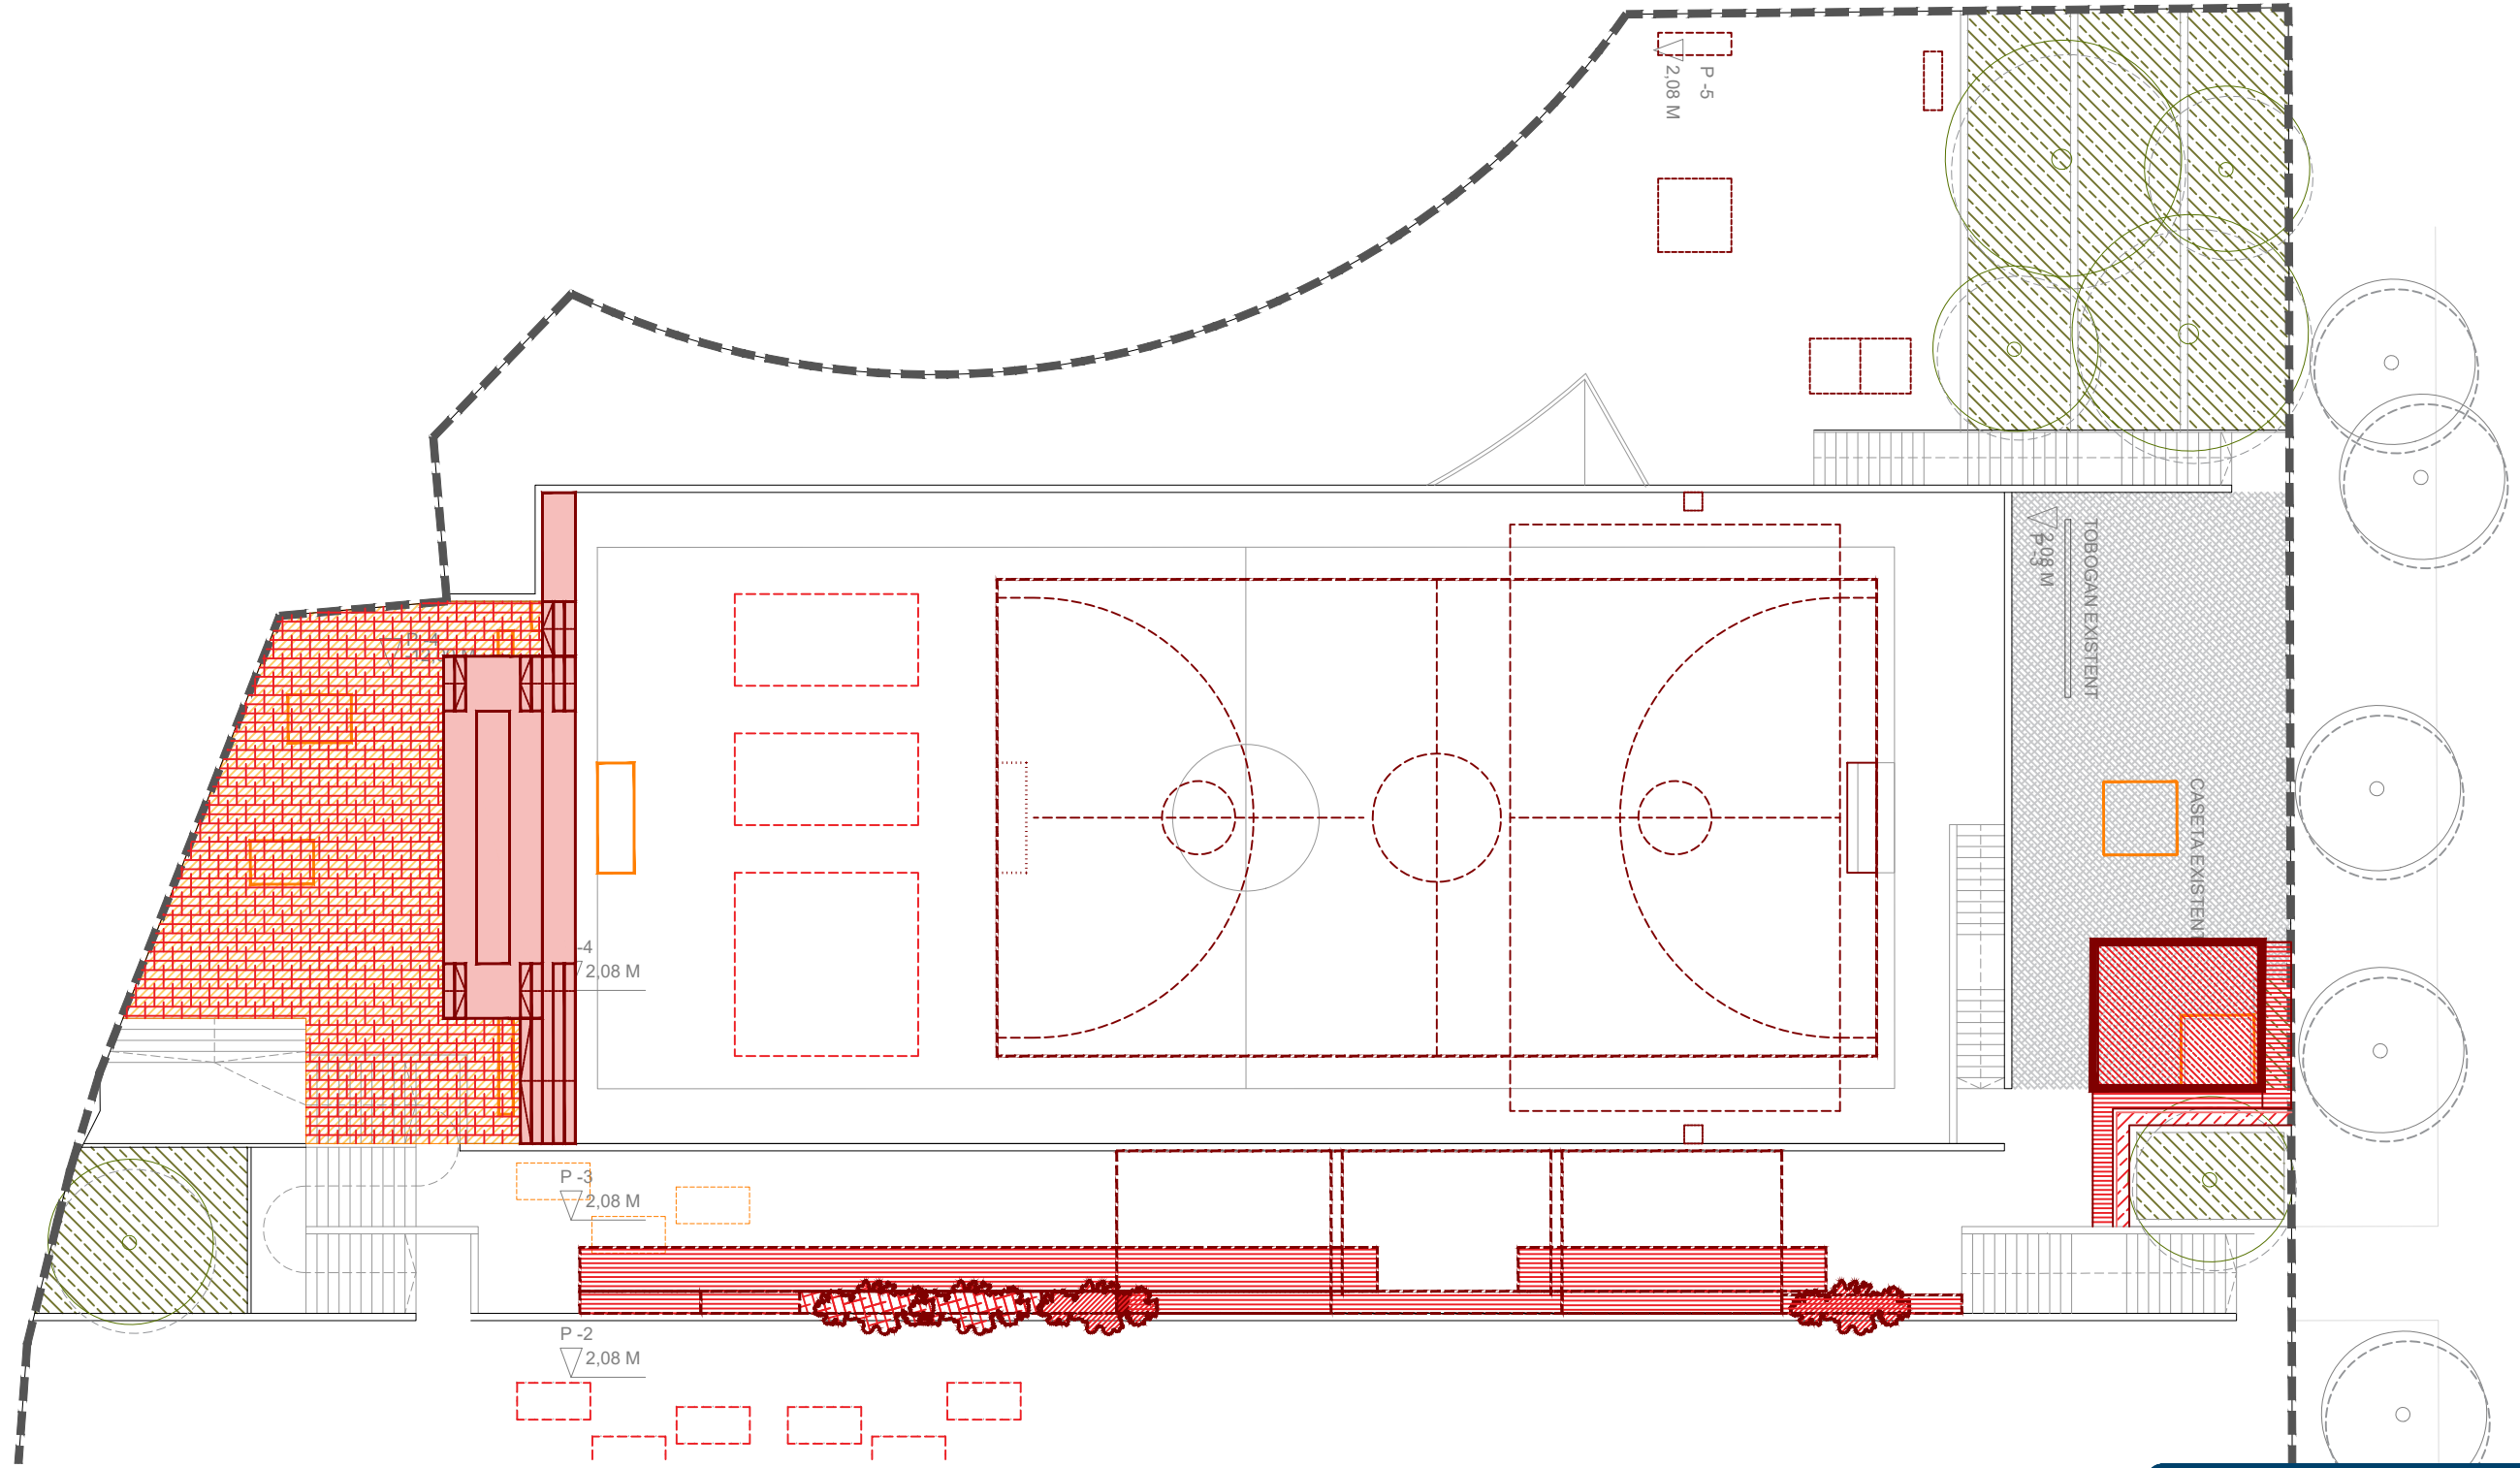

PLANTA- OBRA NOVA
 A1 E 1:100 | A3 E 1:200

REDACTOR DEL PROJECTE:

- MARC CASANY ESTRADA
 - Nº COL. 52841-2



ACTUALITZACIÓ Abril 2023


Revisat: - Dibuixat: -



ESCOLA FERRER I GUÀRDIA - NOU BARRIS
Transformem els Patis

Plànol: 7. Urbanització dels espais exteriors
 1. Treballs previs **Escales:** A1 1:100
 F3. Planta d'obra nova **A3 1:200** **Adreça:** c/ Pedraforca, 5. 08033-Barcelona **Plànol n.** DG0U701F3
Districte: Nou Barris **Data:** Abril - 2023

Direcció d'Equipaments Educatius

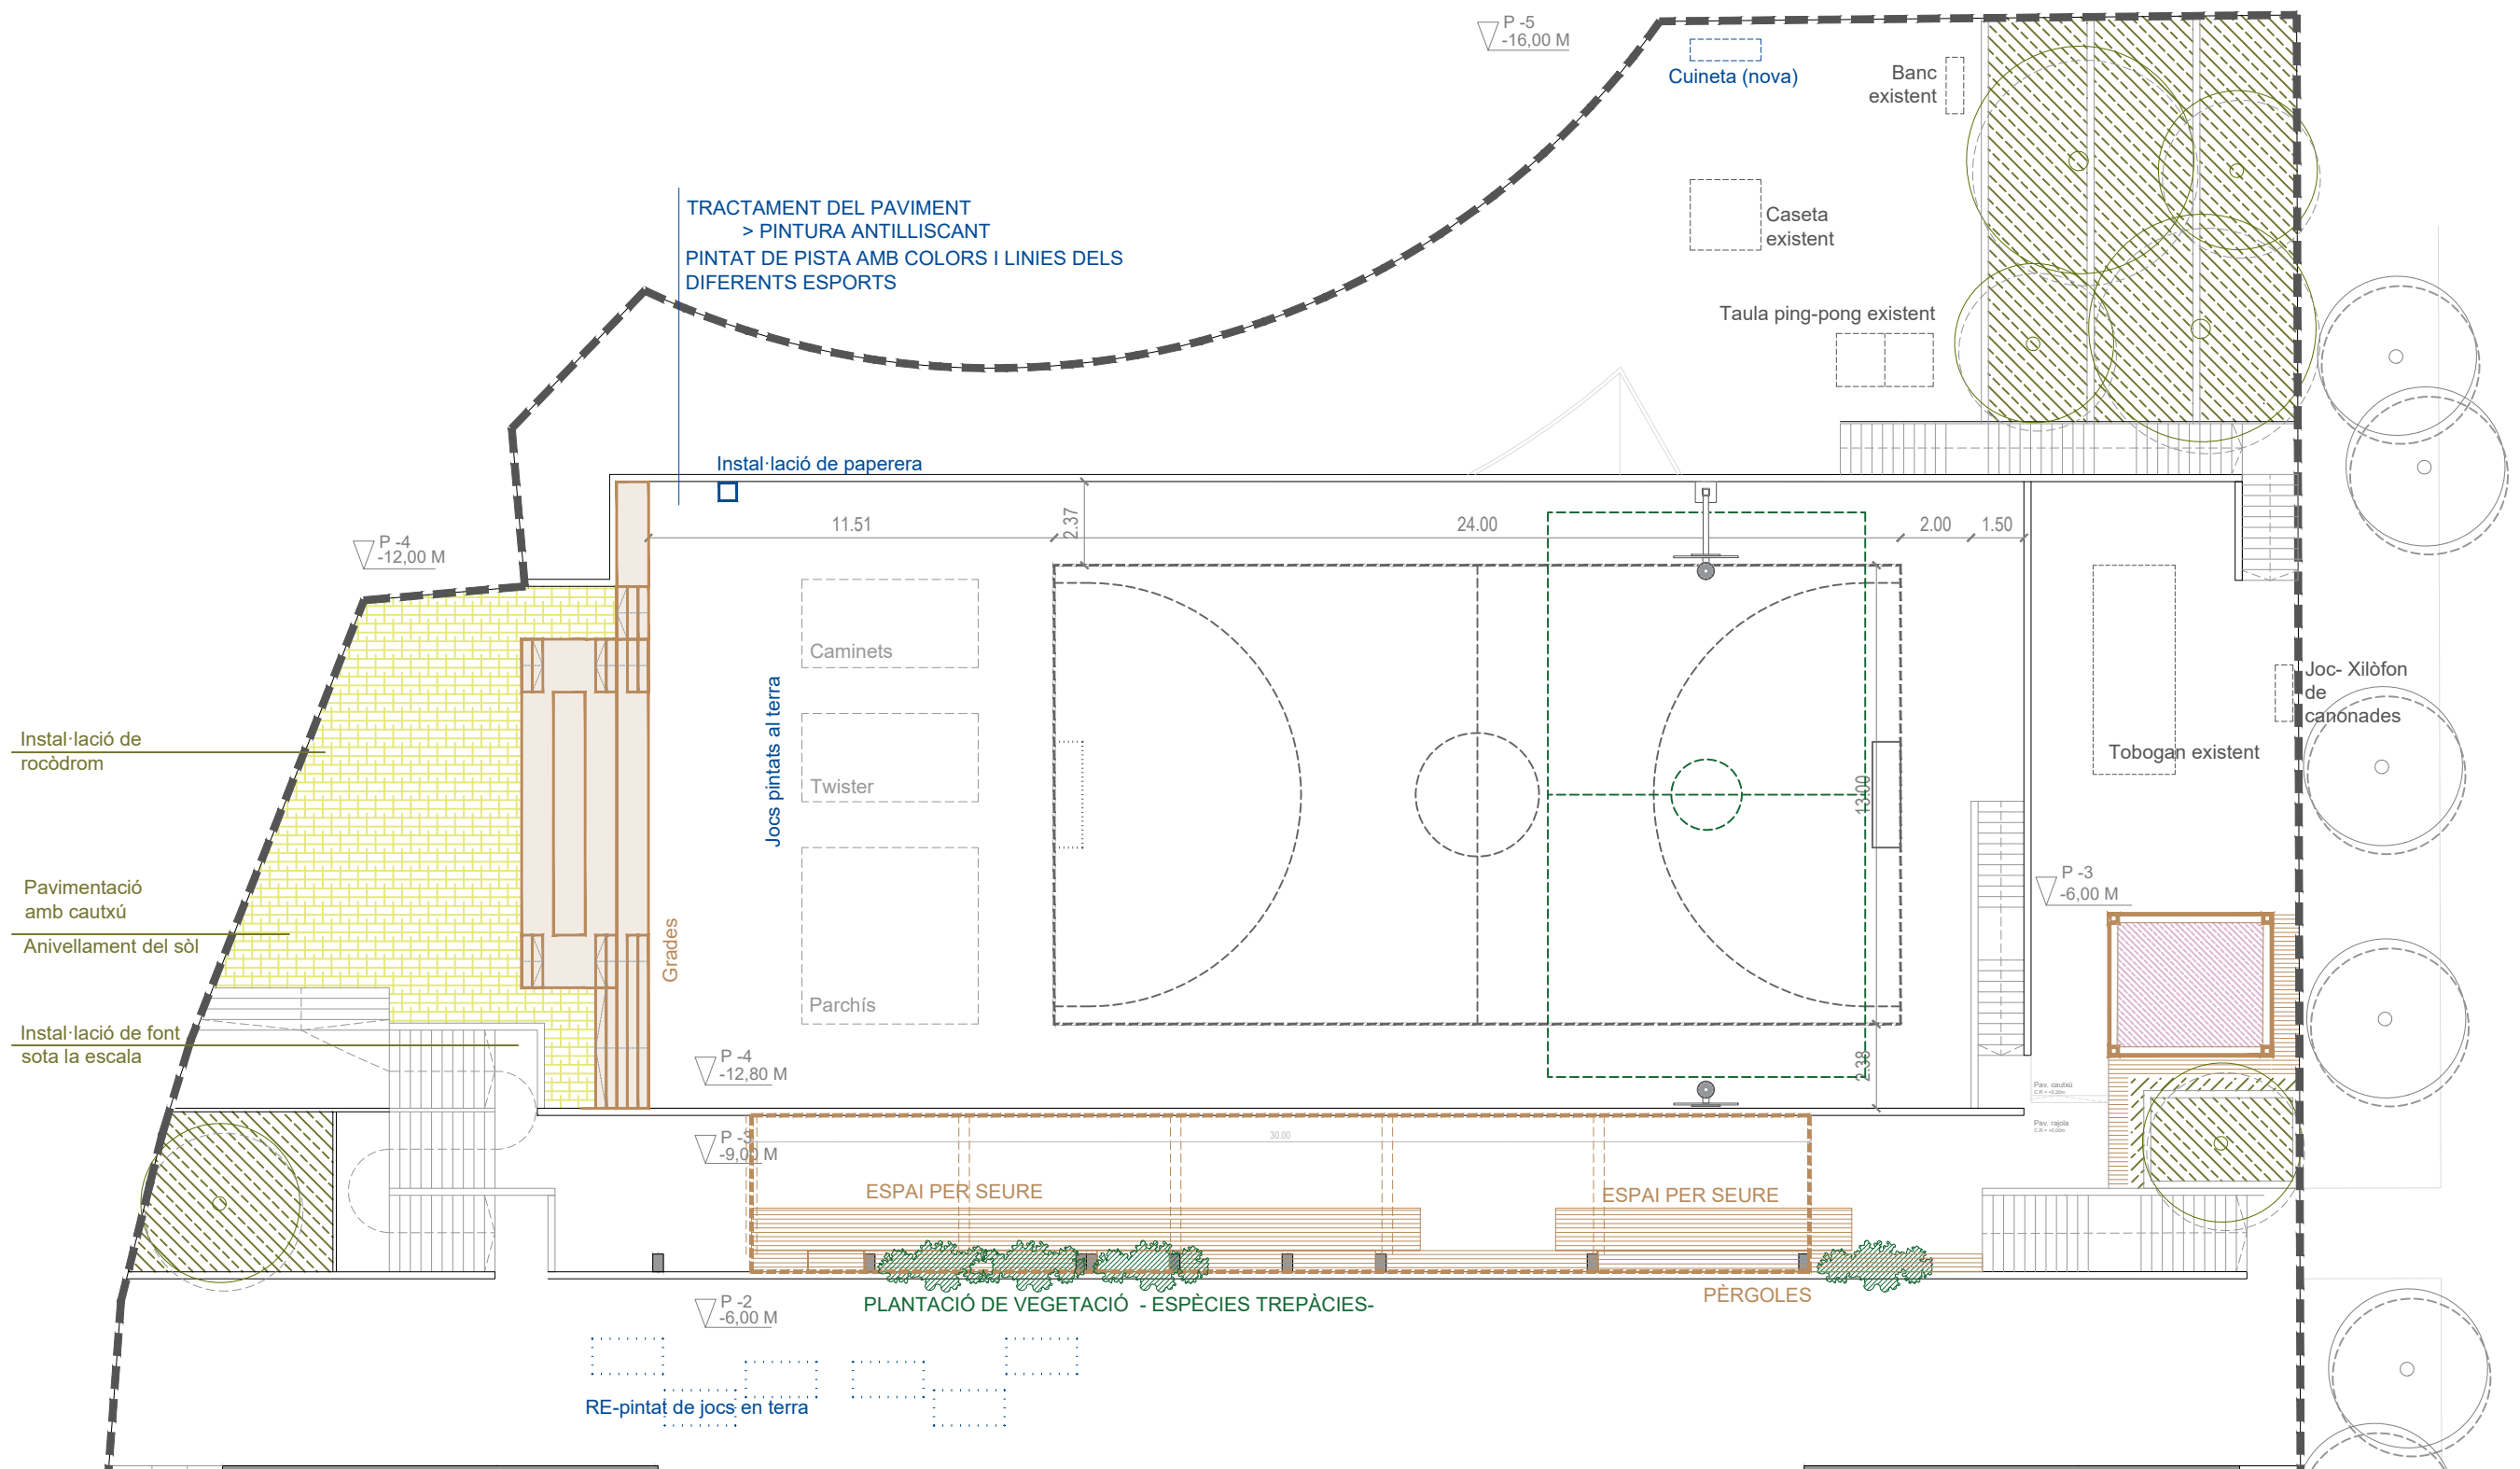

PLANTA PATIS
A1 E 1:100 | A3 E 1:200

Espais per seure + Vegetació
Espais per seure i jugar. Zones amb vegetació trepàcea

Bancs de fusta
Construcció de bancs de fusta

Grades
Construcció de grades de fusta

Jocs i Estructures
Ampliació de sorral existent.

Ombra
Possibles espais amb PÈRGOLA de fusta calada >

Pavimentació tova
Cautxú

REDACTOR DEL PROJECTE:

- MARC CASANY ESTRADA
- Nº COL. 52841-2



ACTUALITZACIÓ: Abril 2023
Revisat: - Dibuixat: -



ESCOLA FERRER I GUÀRDIA - NOU BARRIS
Transformem els Patis


Plànol: 7. Urbanització dels espais exteriors
5. Definició arquitectònica
F1. Planta general

Escales: A1 1:100, A3 1:200


Adreça: c/ Pedraforca, 5. 08033-Barcelona
Districte: Nou Barris
Data: Abril - 2023

Plànol n. DG0U75F1


Direcció d'Equipaments Educatius

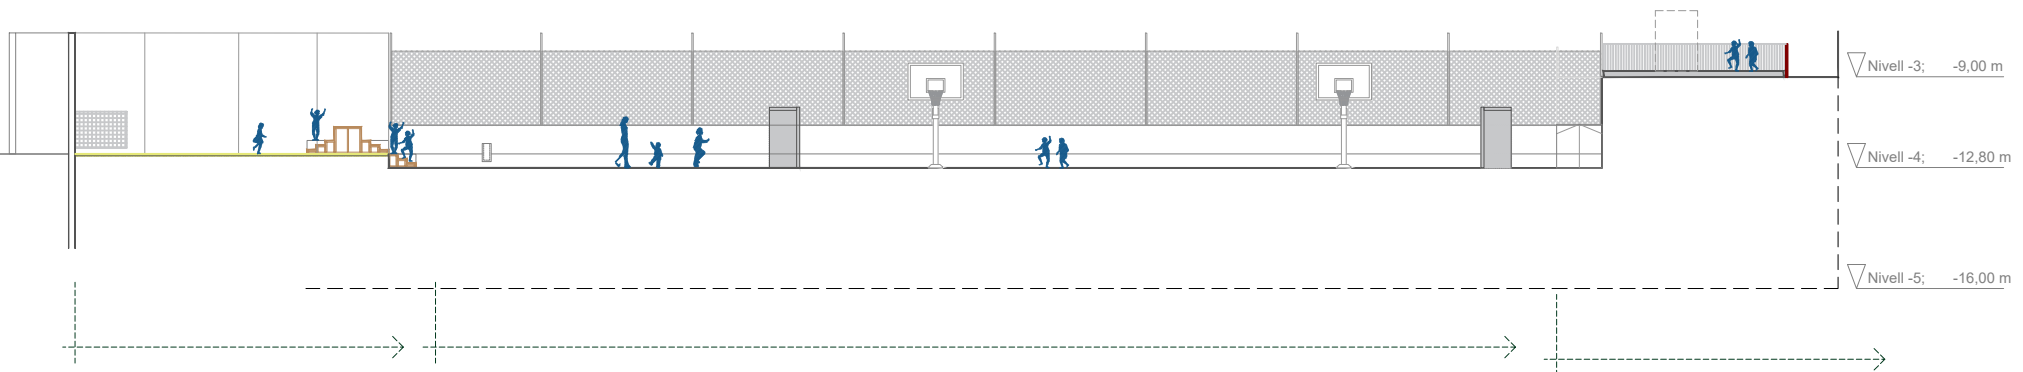

SECCIÓ LONGITUDINAL - Proposta
A1 E 1:100 | A3 E 1:200

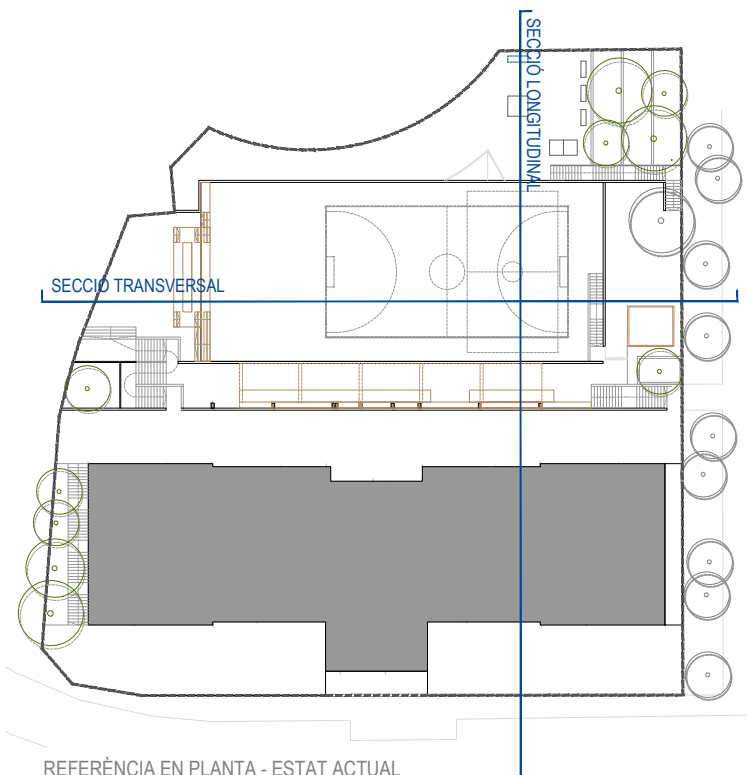

REFERÈNCIA EN PLANTA - ESTAT ACTUAL
A1 E 1:375 | A3 E 1:750

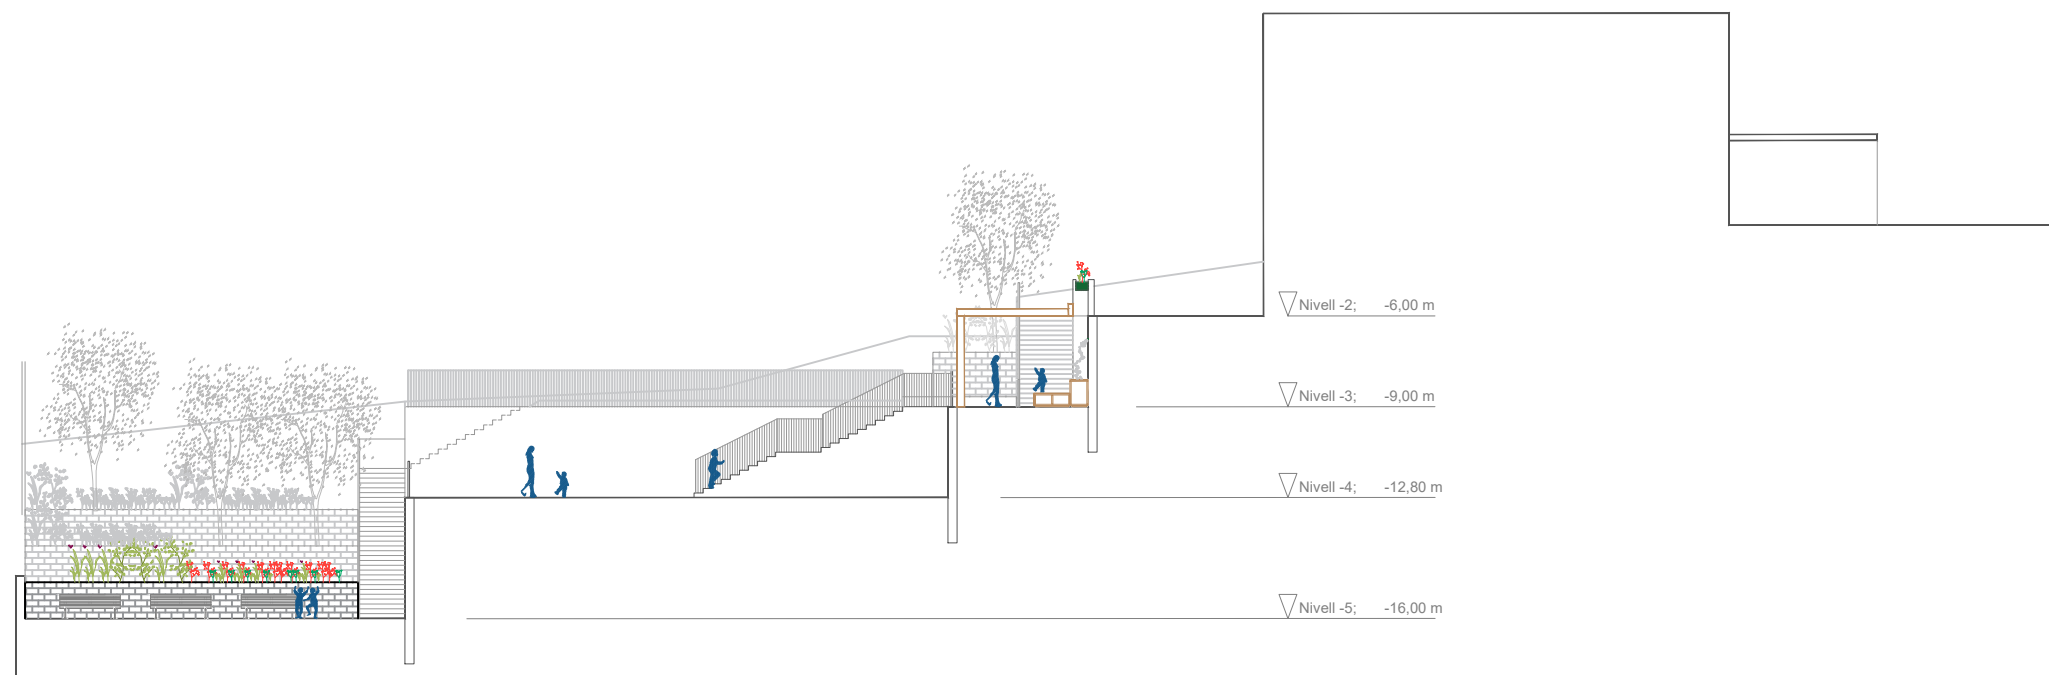

SECCIÓ TRANSVERSAL - Proposta
A1 E 1:100 | A3 E 1:200


REDACTOR DEL PROJECTE:	
- MARC CASANY ESTRADA - N° COL. 52841-2	CAAS ARQUITECTES URBANISME PAISATGE
ACTUALITZACIÓ	
Revisat: -	Dibuixat: -
Abril 2023	







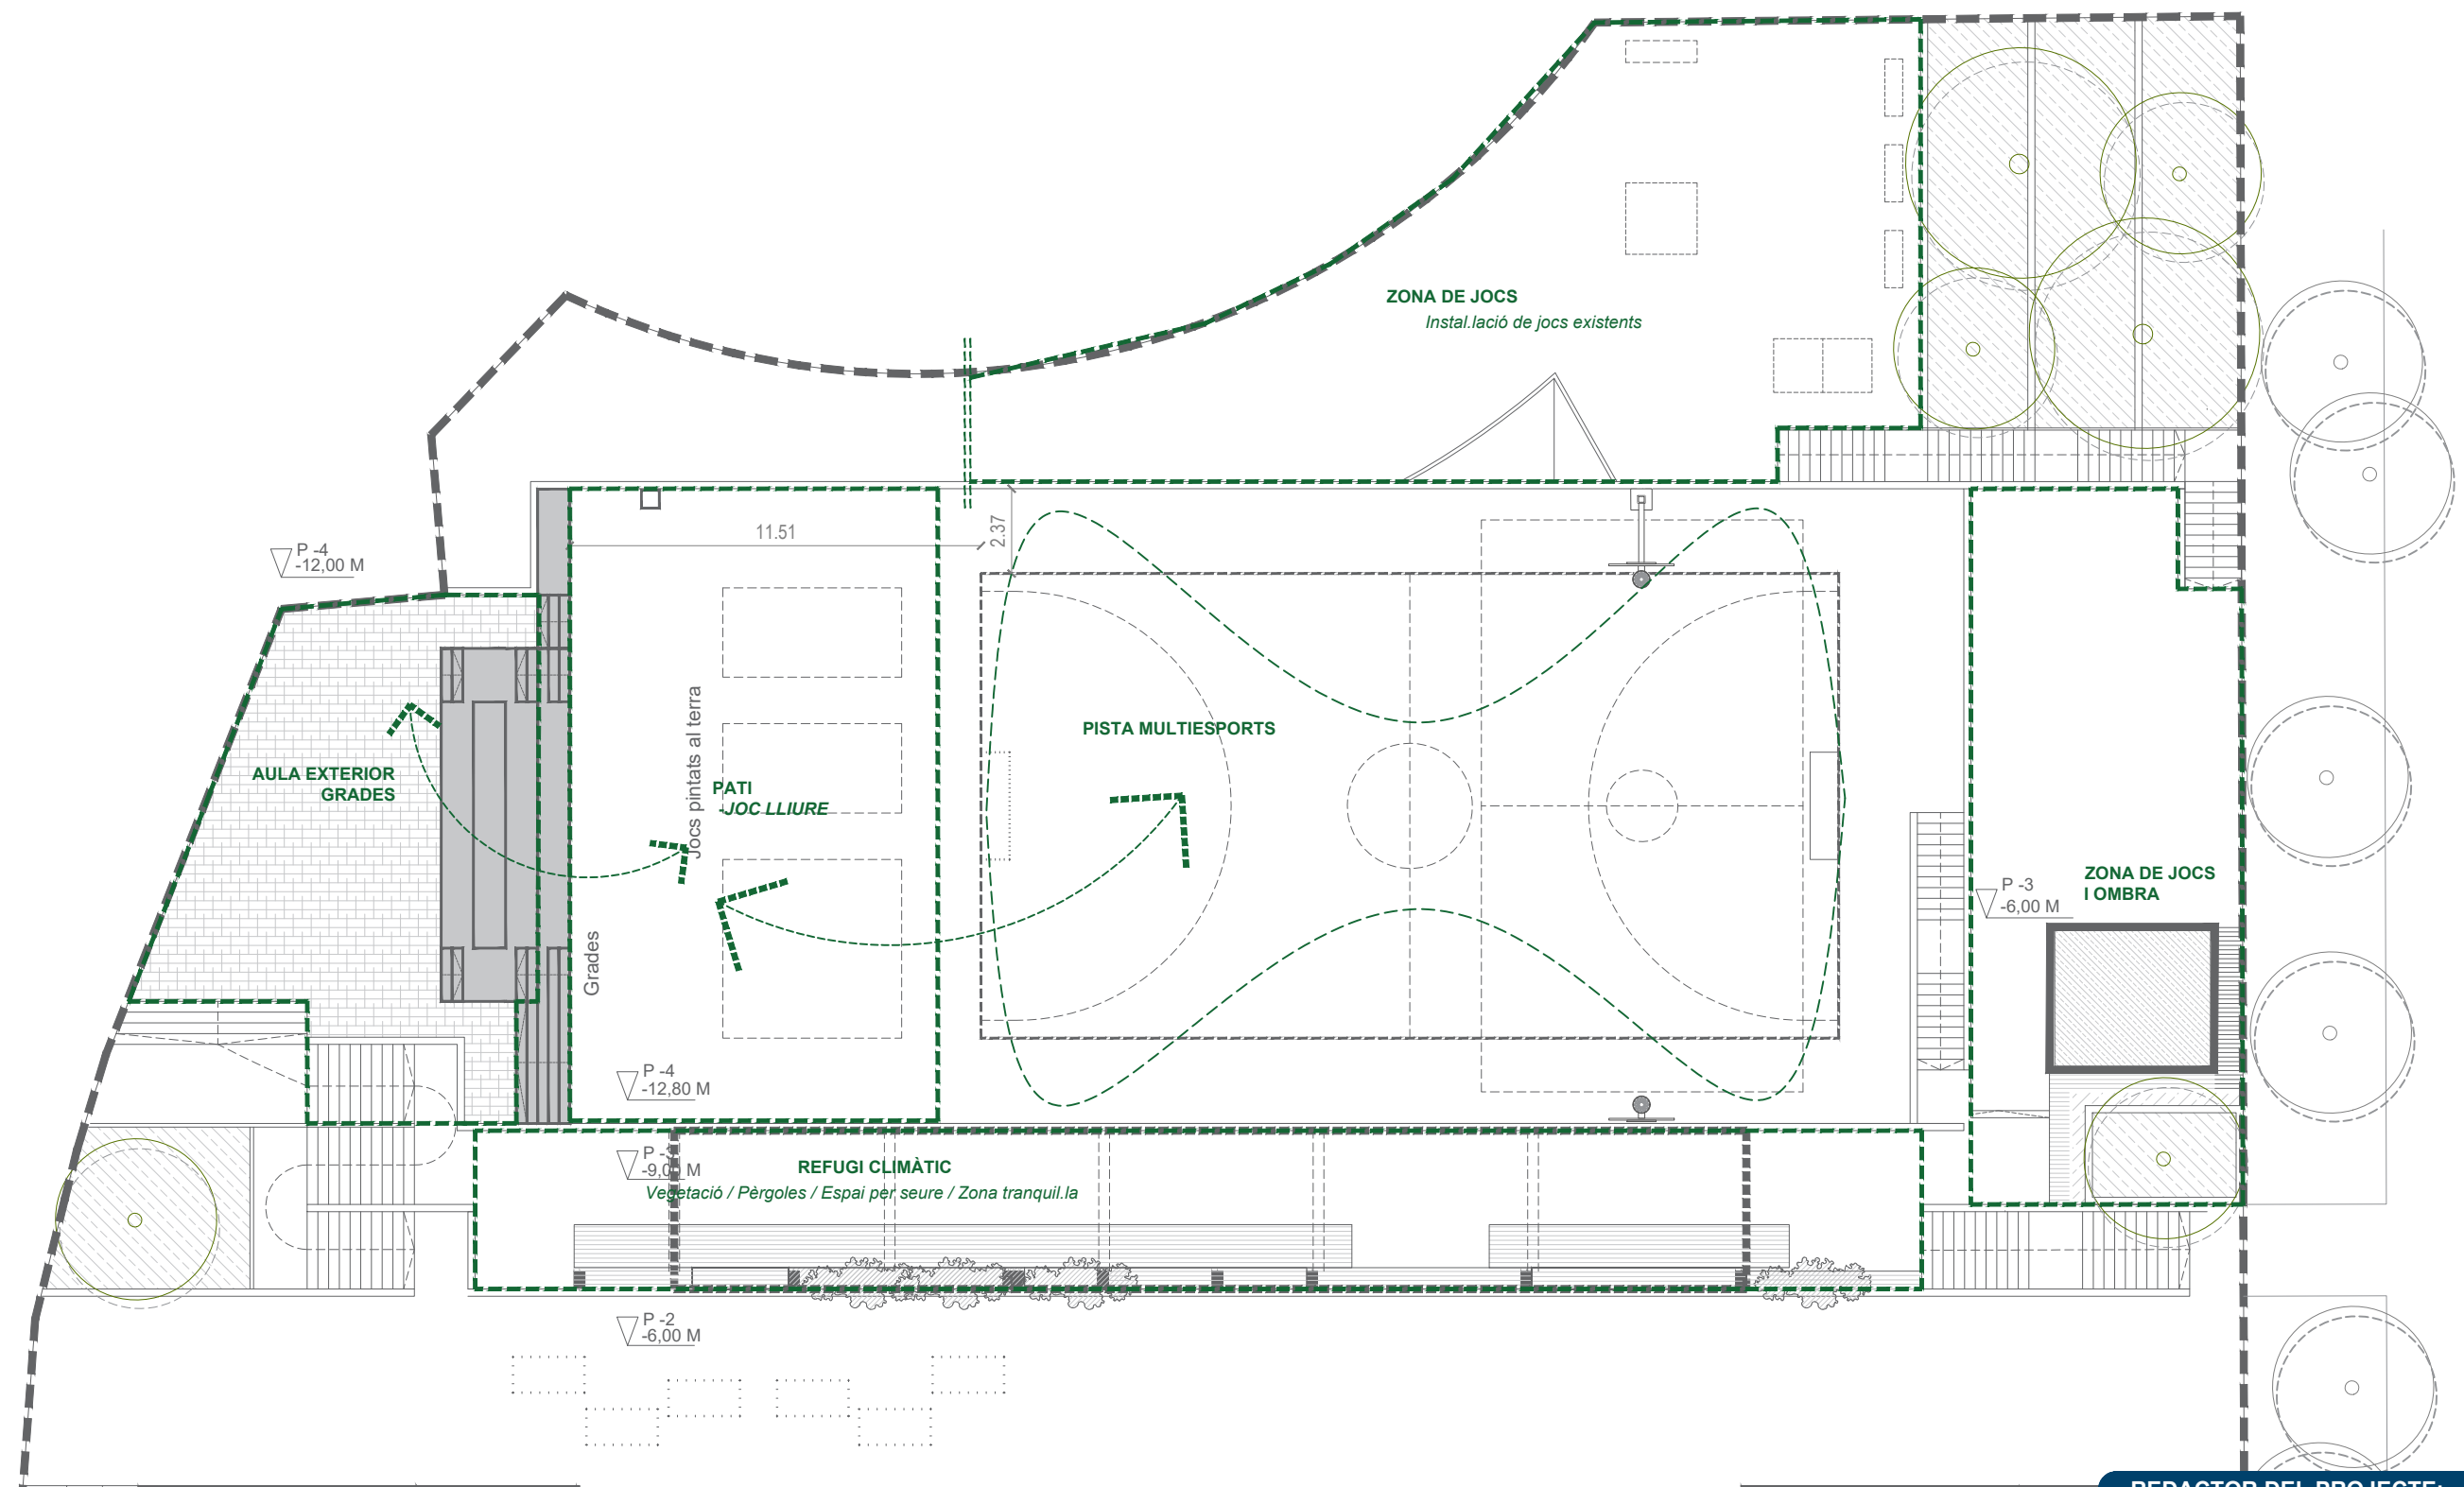

ESCOLA FERRER I GUÀRDIA - NOU BARRIS
Transformem els Patis

Plànol: 7. Urbanització dels espais exteriors	Escales: A1 1:100	Adreça: c/ Pedraforca, 5. 08033-Barcelona	Plànol n.
5. Definició arquitectònica	A3 1:200	Districte: Nou Barris	DG0075F2
F2. Seccions longitudinal i transversal		Data: Abril - 2023	

Direcció d'Equipaments Educatius



PLANTA PATIS
A1 E 1:100 | A3 E 1:200

-  **Espais per seure + Vegetació**
Espais per seure i jugar. Zones amb vegetació trepàcea
-  **Bancs de fusta**
Construcció de bancs de fusta
-  **Grades**
Construcció de grades de fusta
-  **Jocs i Estructures**
Ampliació de sorral existent.
-  **Ombra**
Possibles espais amb PÈRGOLA de fusta calada >
-  **Pavimentació tova**
Cautxú

REDACTOR DEL PROJECTE:

- MARC CASANY ESTRADA
- Nº COL. 52841-2

CAAS
ARQUITECTES URBANISME PAISATGE

ACTUALITZACIÓ Abril 2023

Revisat: - Dibuixat: -

 **Consorci d'Educació de Barcelona**
Generalitat de Catalunya
Ajuntament de Barcelona

ESCOLA FERRER I GUÀRDIA - NOU BARRIS
Transformem els Patis


Plànol: 7. Urbanització dels espais exteriors
5. Definició arquitectònica
F3. Esquema de zonificació d'espais

Escala: A1 1:50
A3 1:100



Adreça: c/ Pedraforca, 5. 08033-Barcelona
Districte: Nou Barris
Data: Abril - 2023

Plànol n.º DG0U75F3

Direcció d'Equipaments Educatius

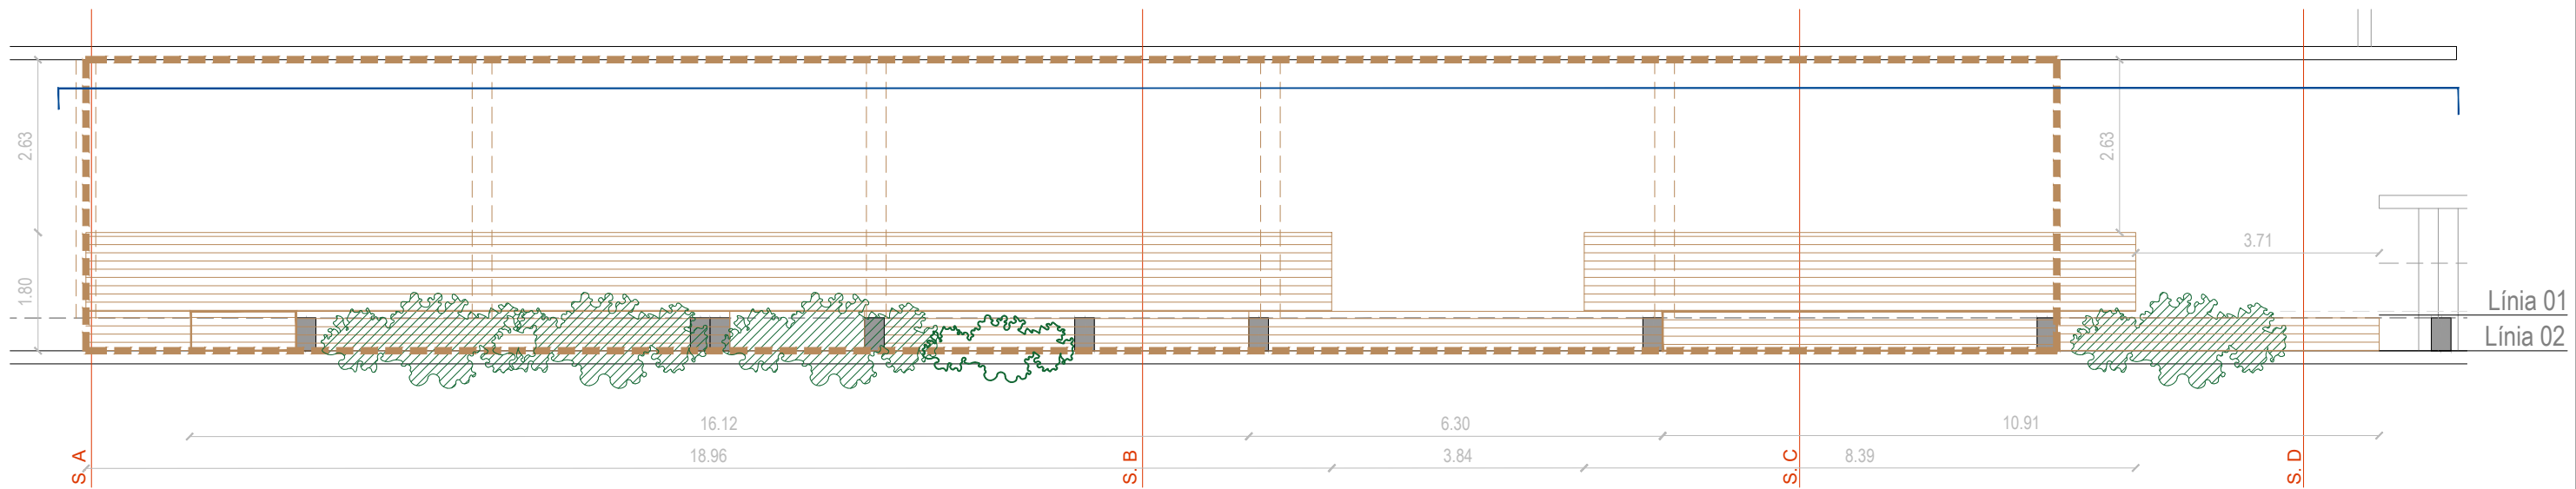


PLANTA -Espai passadis-
A1 E 1:50 | A3 E 1:100

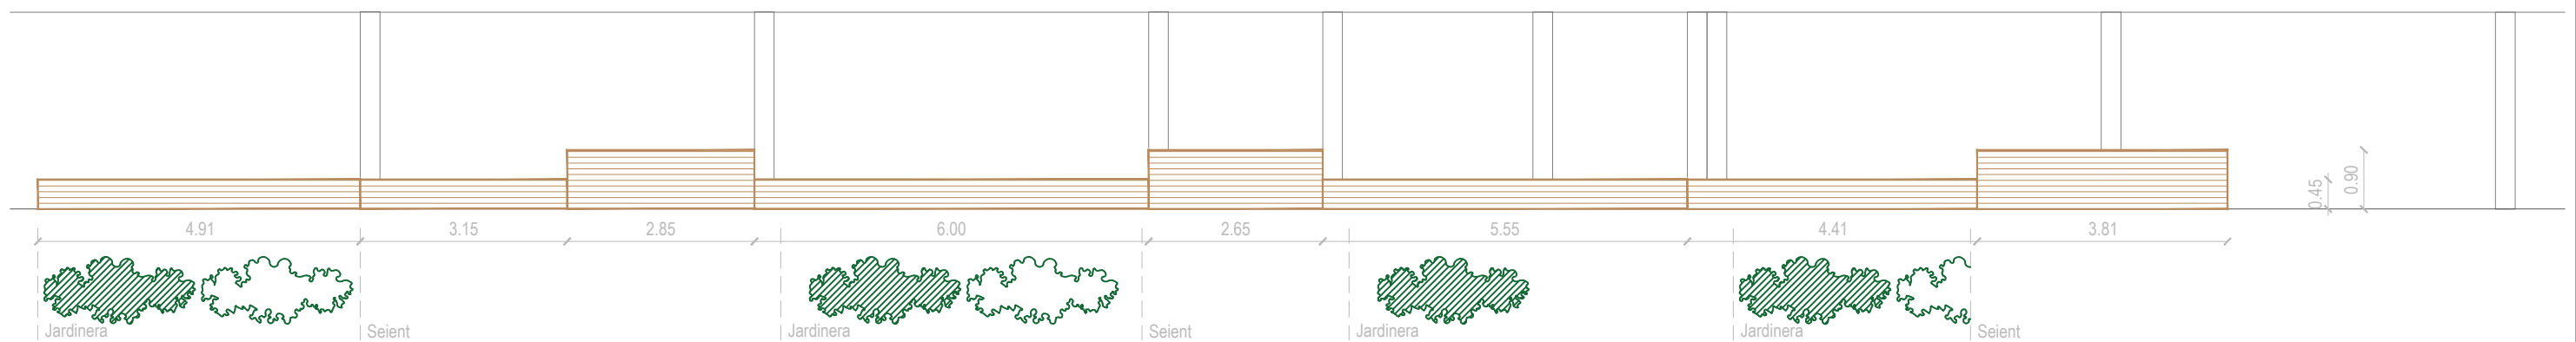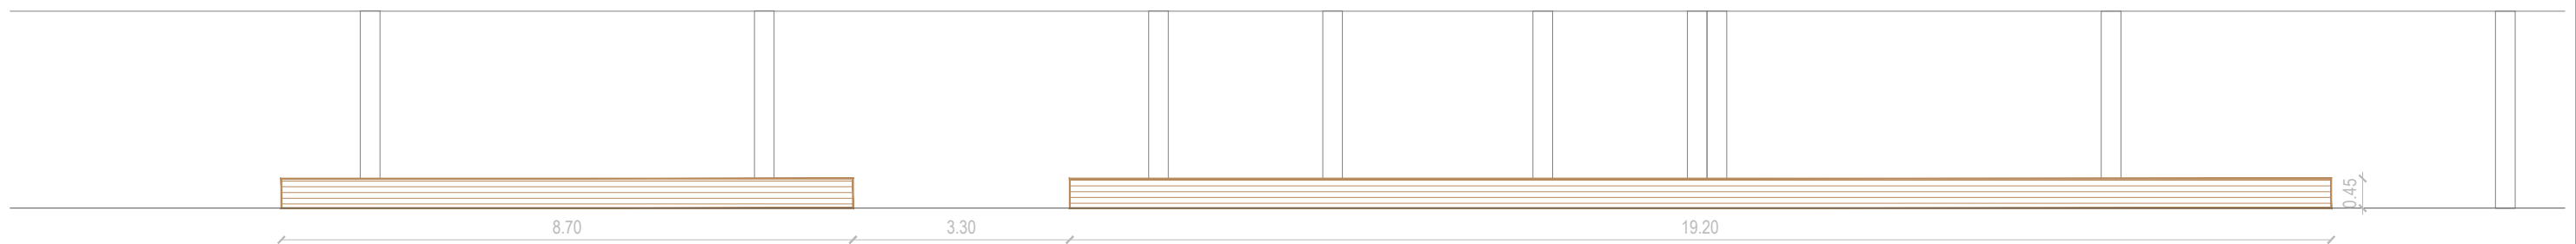

SECCIÓ LONGITUDINAL. Línia 02 -60cm d'ample-
A1 E 1:50 | A3 E 1:100

Referència en planta
E 1:750

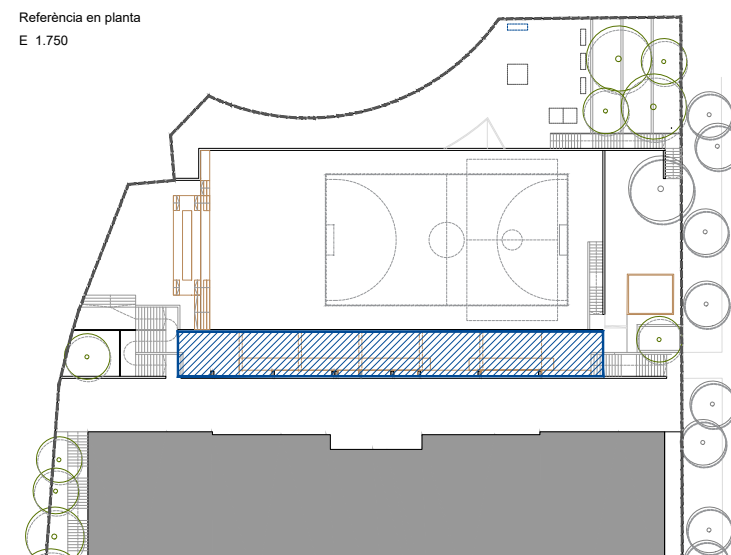

REDACTOR DEL PROJECTE:

- MARC CASANY ESTRADA
- Nº COL. 52841-2

CAAS ARQUITECTES
URBANISME
PAISATGE

ACTUALITZACIÓ

Abril 2023

Revisat: -


Dibuixat: -

e Consorci d'Educació
de Barcelona
Generalitat de Catalunya
Ajuntament de Barcelona


ESCOLA FERRER I GUÀRDIA - NOU BARRIS
Transformem els Patis

Plànol: 7. Urbanització dels espais exteriors **Escala:** A1 1:50 **Adreça:** c/ Pedraforca, 5. 08033-Barcelona **Plànol n.**
5. Definició arquitectònica **Districte:** Nou Barris **DGOU75F4**
F4. Zona 01 | Passadis. Grades/Jardinera A3 1:100 **Data:** Abril - 2023


Direcció d'Equipaments Educatius

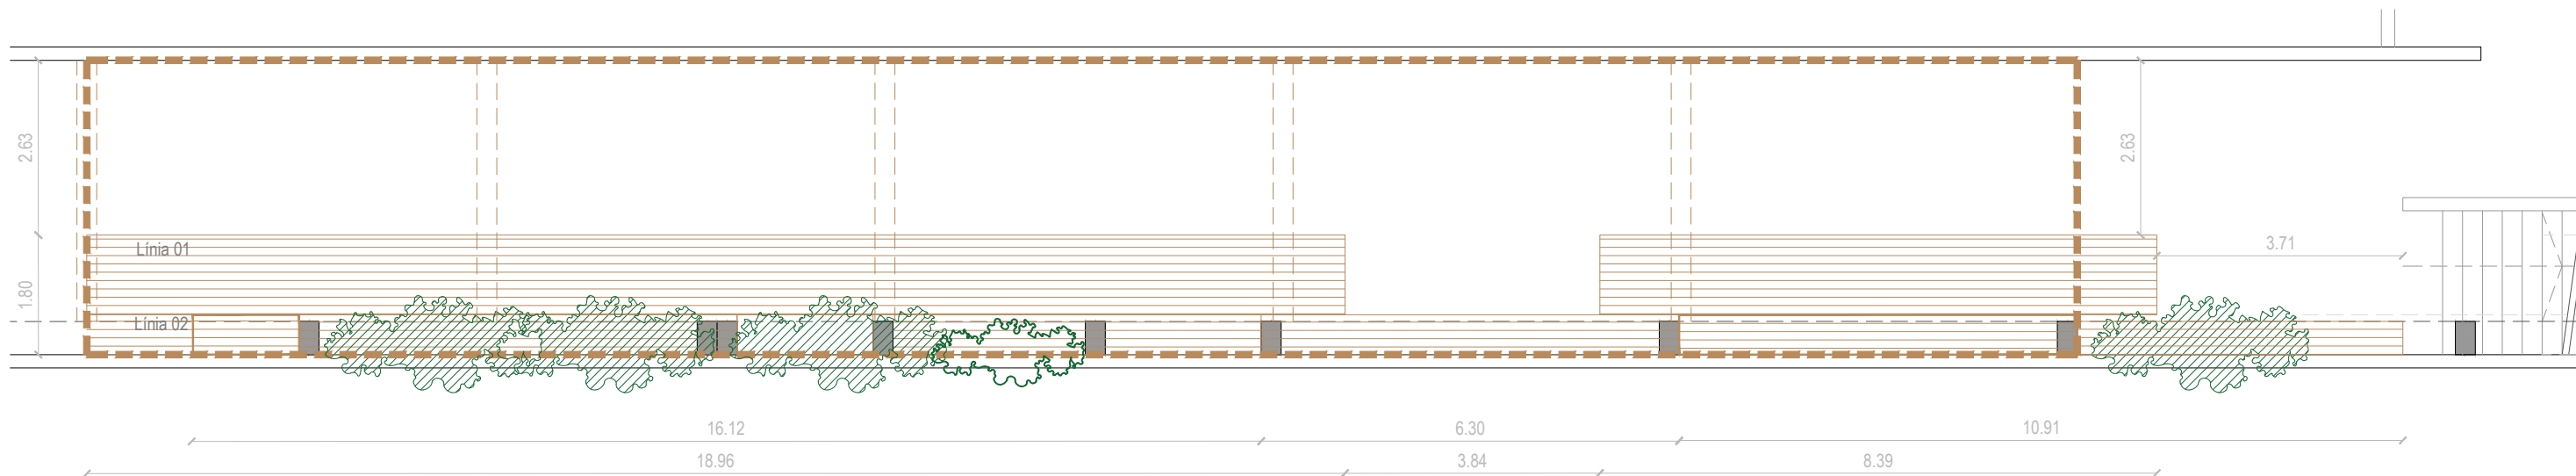

PLANTA -Espai passadis-
A1 E 1:50 | A3 E 1:100

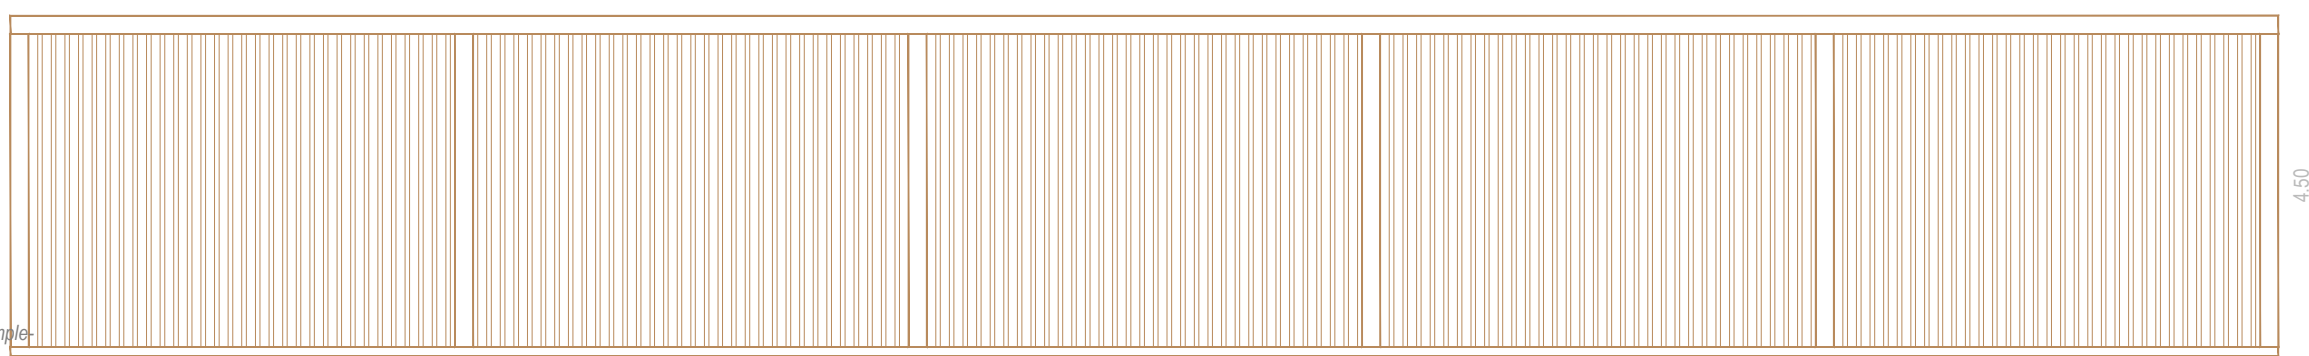


SECCIÓ LONGITUDINAL. Línia 01 -120cm d'ample-
A1 E 1:50 | A3 E 1:100

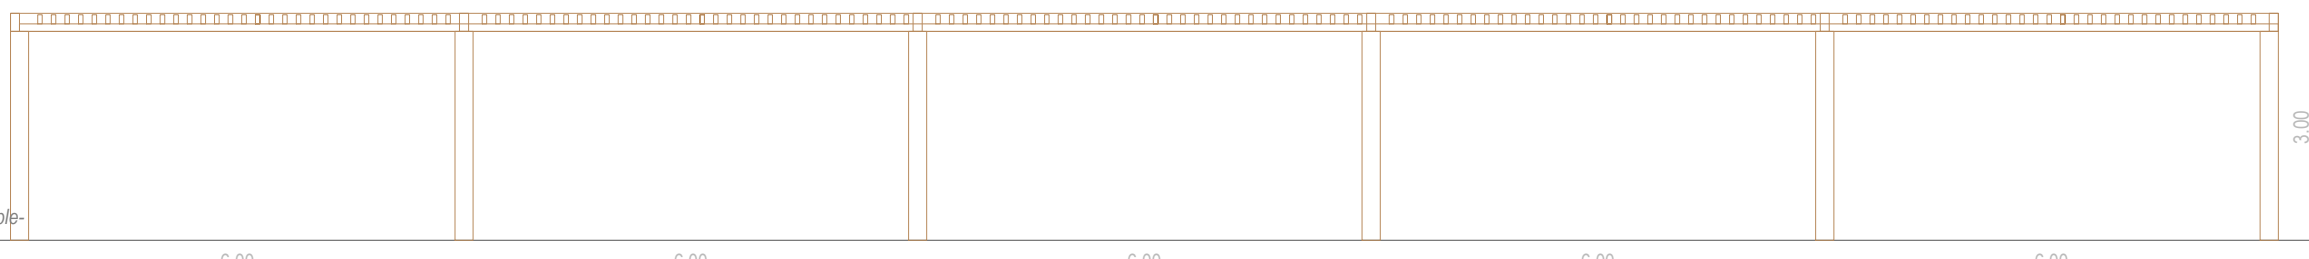

SECCIÓ LONGITUDINAL. Línia 02 -60cm d'ample-
A1 E 1:50 | A3 E 1:100

Referència en planta
E 1:750

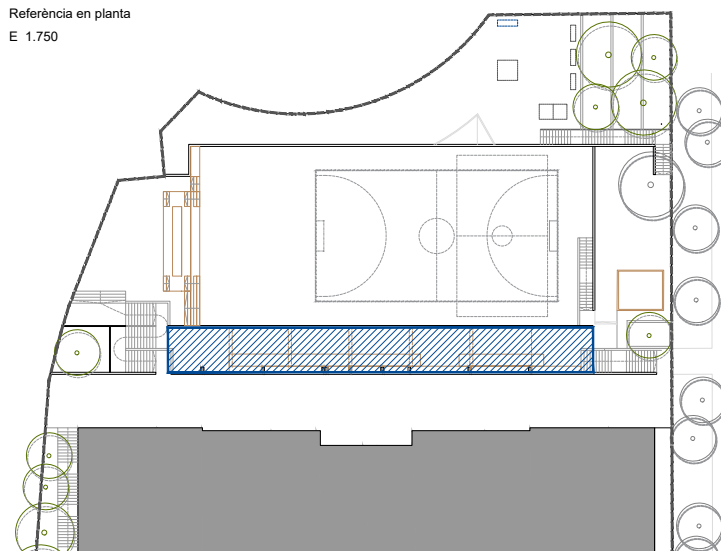

REDACTOR DEL PROJECTE:

- MARC CASANY ESTRADA
- Nº COL. 52841-2



ACTUALITZACIÓ

Abril 2023

Revisat: -

Dibuixat: -



ESCOLA FERRER I GUÀRDIA - NOU BARRIS
Transformem els Patis

Plànol: 7. Urbanització dels espais exteriors
5. Definició arquitectònica
F5. Zona 01 | Passadis. Pergola

Escala:
A1 1:50
A3 1:100

Adreça: c/ Pedraforca, 5. 08033-Barcelona
Districte: Nou Barris
Data: Abril - 2023

Plànol n.
DG0U75F5

Direcció d'Equipaments Educatius



Imatge 01 - Zona 02, Triangle-
-Sense escala-




Imatge 02 - Zona 02, Triangle-
-Sense escala-



Imatge 03 - Zona 02, Triangle-
-Sense escala-

Referència en planta
E 1.750

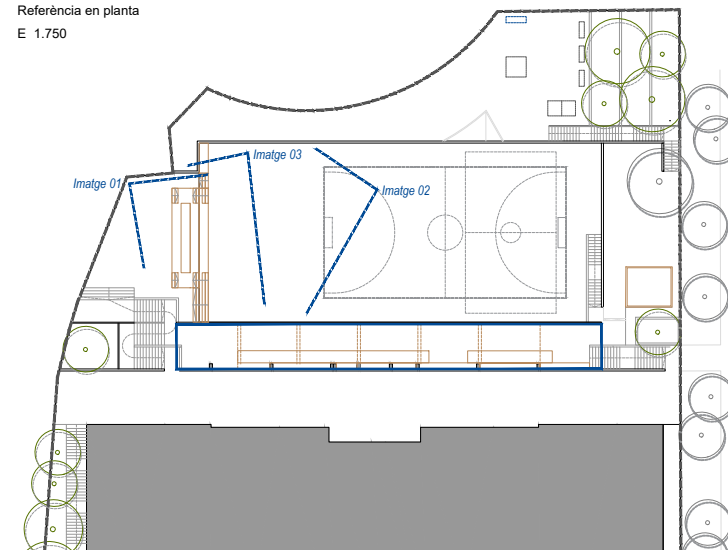

REDACTOR DEL PROJECTE:

- MARC CASANY ESTRADA
- Nº COL. 52841-2

CAAS ARQUITECTES
URBANISME
PAISATGE

ACTUALITZACIÓ

Abril 2023

Revisat: -

Dibuixat: -


e Consorci d'Educació
de Barcelona
Generalitat de Catalunya
Ajuntament de Barcelona

ESCOLA FERRER I GUÀRDIA - NOU BARRIS
Transformem els Patis


Plànol: 7. Urbanització dels espais exteriors
N 5. Definició arquitectònica
F6. Zona 01 | Passadís. Imatges

Escales: Sense escala
Adreça: c/ Pedraforca, 5. 08033-Barcelona
Districte: Nou Barris
Data: Abril - 2023
Plànol n. DG0U75F6


Direcció d'Equipaments Educatius

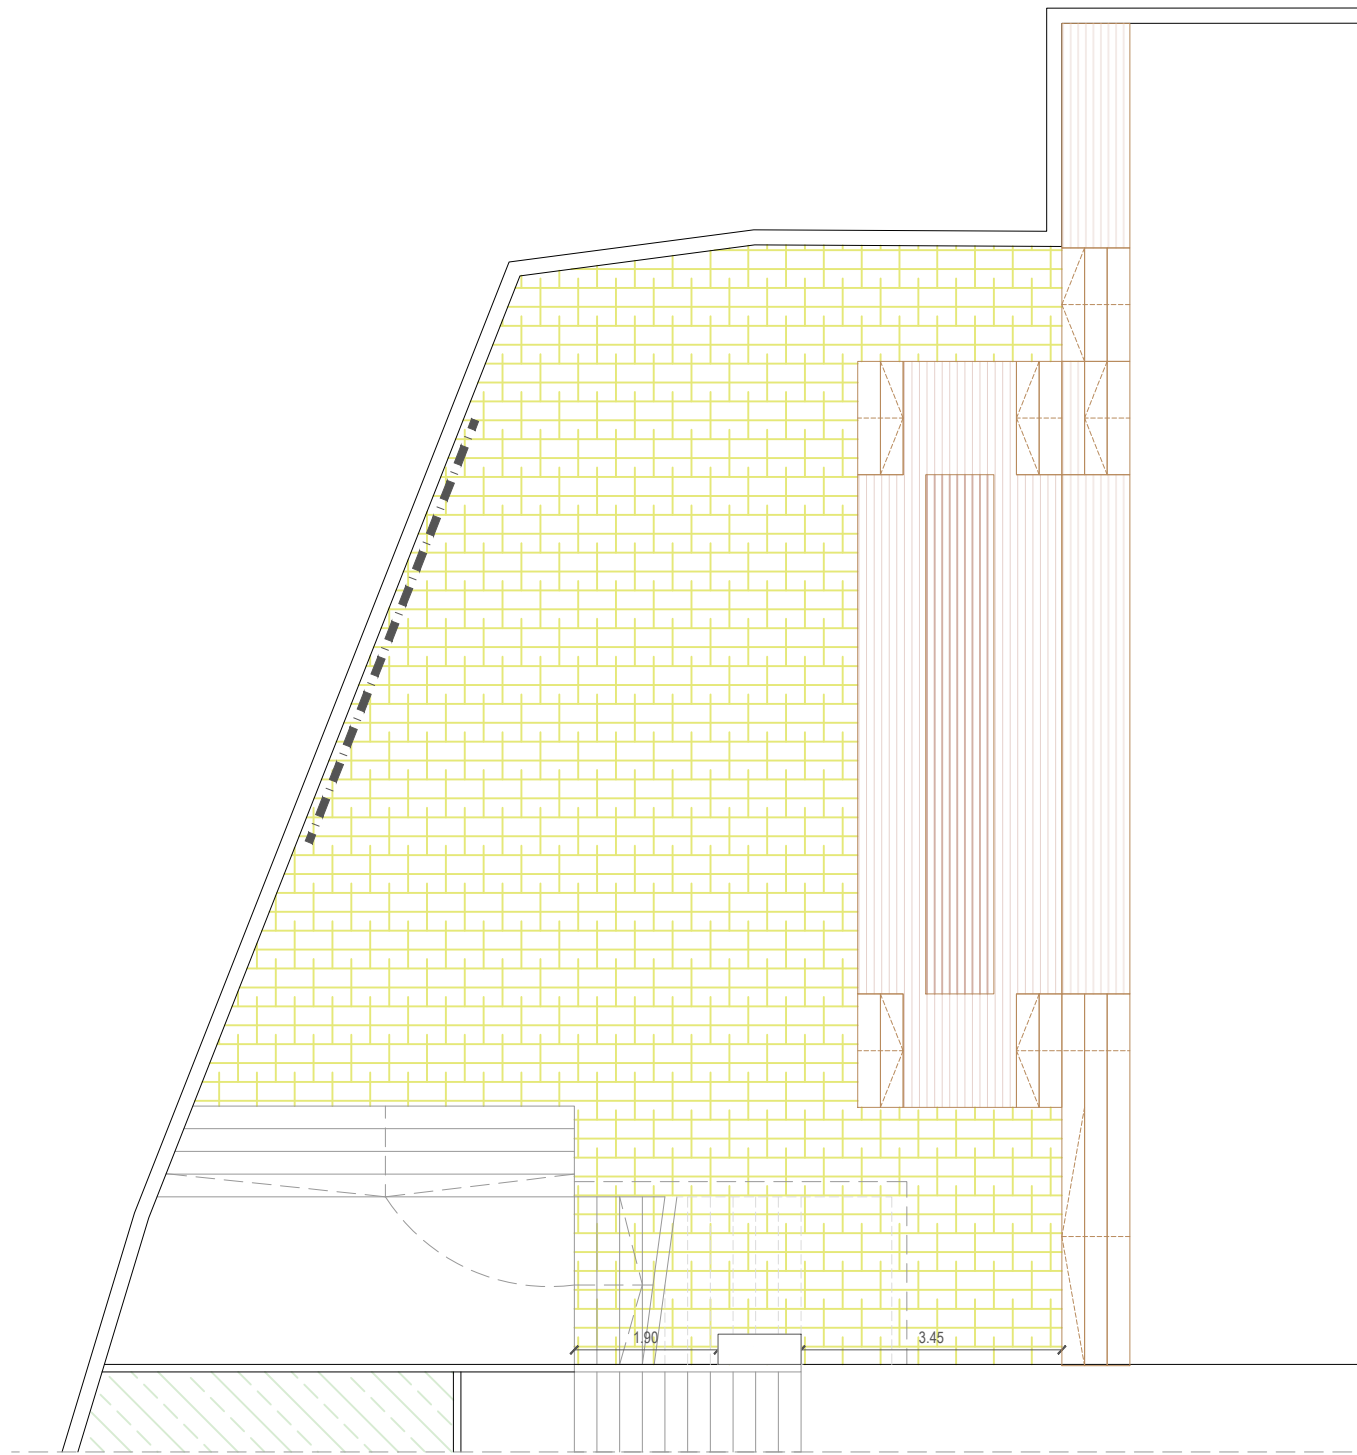

PLANTA - Zona 02, Triangle-
A1 E 1:75 | A3 E 1:150

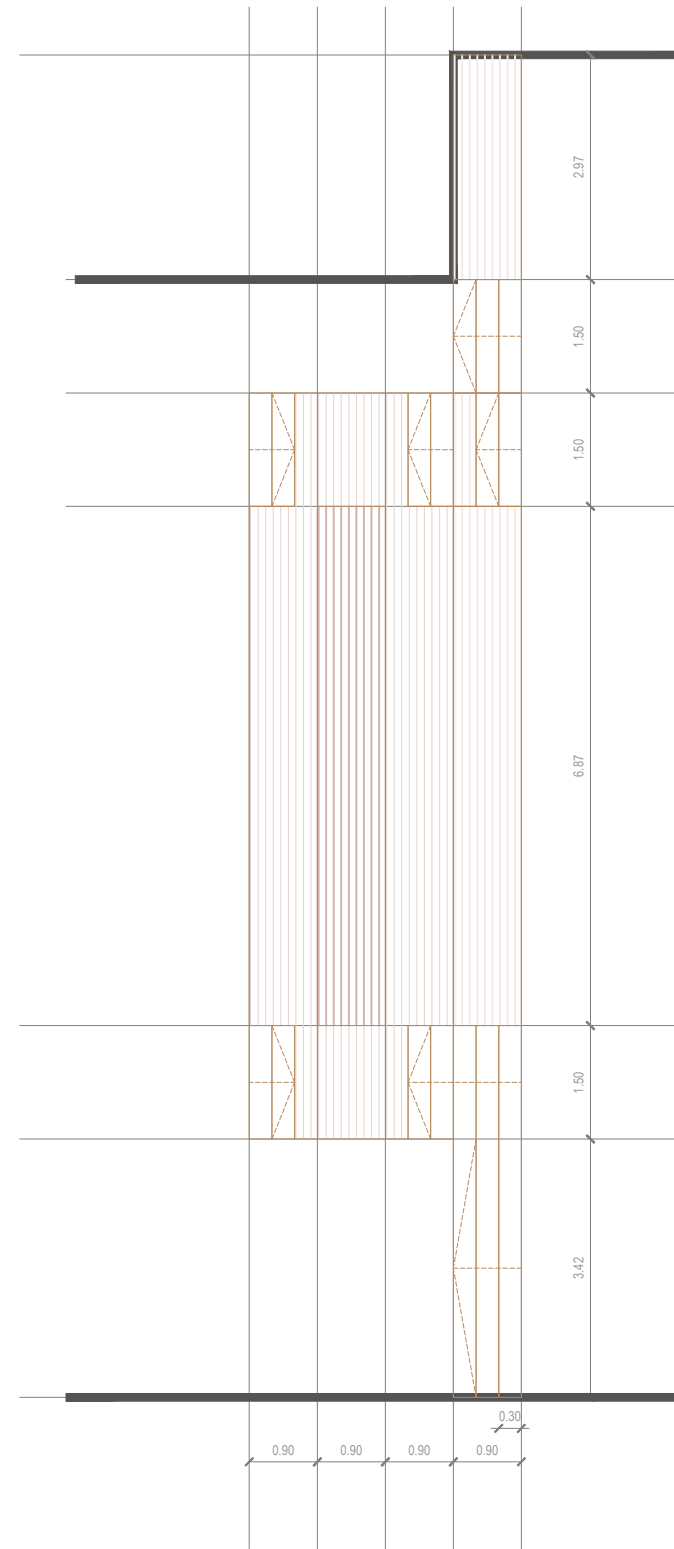


PLANTA - Zona 02, Triangle-
A1 E 1:75 | A3 E 1:150

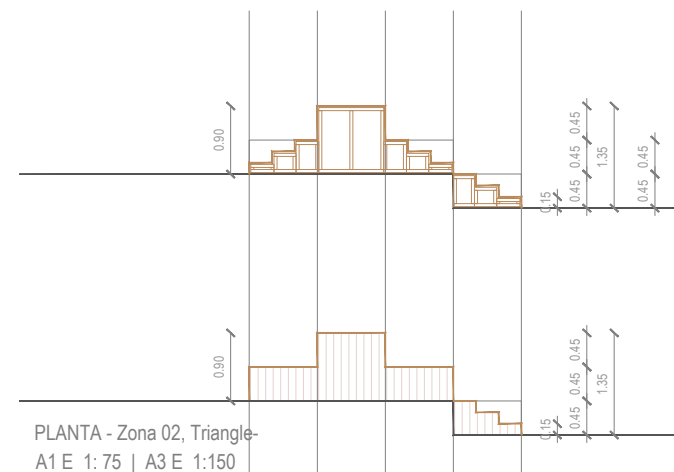

PLANTA - Zona 02, Triangle-
A1 E 1:75 | A3 E 1:150

Referència en planta
A1 E 1.375 | A3 E 1.750

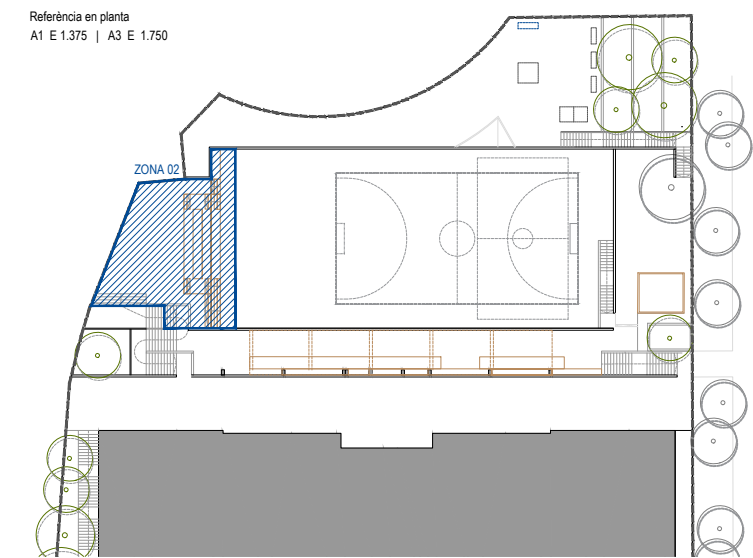

REDACTOR DEL PROJECTE:

- MARC CASANY ESTRADA
- Nº COL. 52841-2

CAAS
ARQUITECTES
URBANISME
PAISATGE

ACTUALITZACIÓ

Abril 2023

Revisat: -

Dibuixat: -

e Consorci d'Educació
de Barcelona
Generalitat de Catalunya
Ajuntament de Barcelona

ESCOLA FERRER I GUÀRDIA - NOU BARRIS
Transformem els Patis

Plànol: 7. Urbanització dels espais exteriors
N 5. Definició arquitectònica
F7. Zona 02 | Triangle

Escales: A1 1:50, A3 1:100
Adreça: c/ Pedraforca, 5. 08033-Barcelona
Districte: Nou Barris
Data: Abril - 2023
Plànol n. DG0075F7

Direcció d'Equipaments Educatius




Imatge 01 - Zona 02, Triangle-
-Sense escala-



Imatge 02 - Zona 02, Triangle-
-Sense escala-



Imatge 03 - Zona 02, Triangle-
-Sense escala-

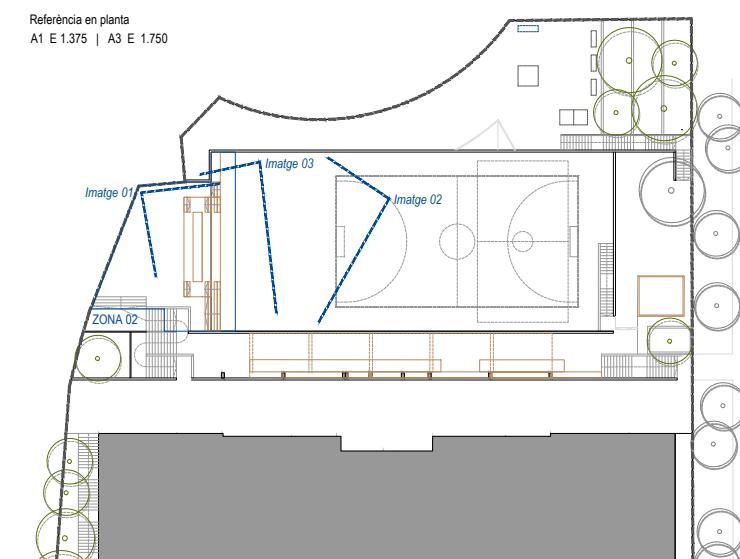

REDACTOR DEL PROJECTE:

- MARC CASANY ESTRADA
- Nº COL. 52841-2

CAAS ARQUITECTES
URBANISME
PAISATGE

ACTUALITZACIÓ

Abril 2023

Revisat: -

Dibuixat: -


e Consorci d'Educació
de Barcelona
Generalitat de Catalunya
Ajuntament de Barcelona

ESCOLA FERRER I GUÀRDIA - NOU BARRIS
Transformem els Patis

Plànol: 7. Urbanització dels espais exteriors
N 5. Definició arquitectònica
F8. Zona 02 | Triangle - Imatges-


Escales A1 1: 50
A3 1:100 Adreça : c/ Pedraforca, 5. 08033-Barcelona
Districte : Nou Barris Data : Abril - 2023 Plànol n. DG0U75F8

Direcció d'Equipaments Educatius

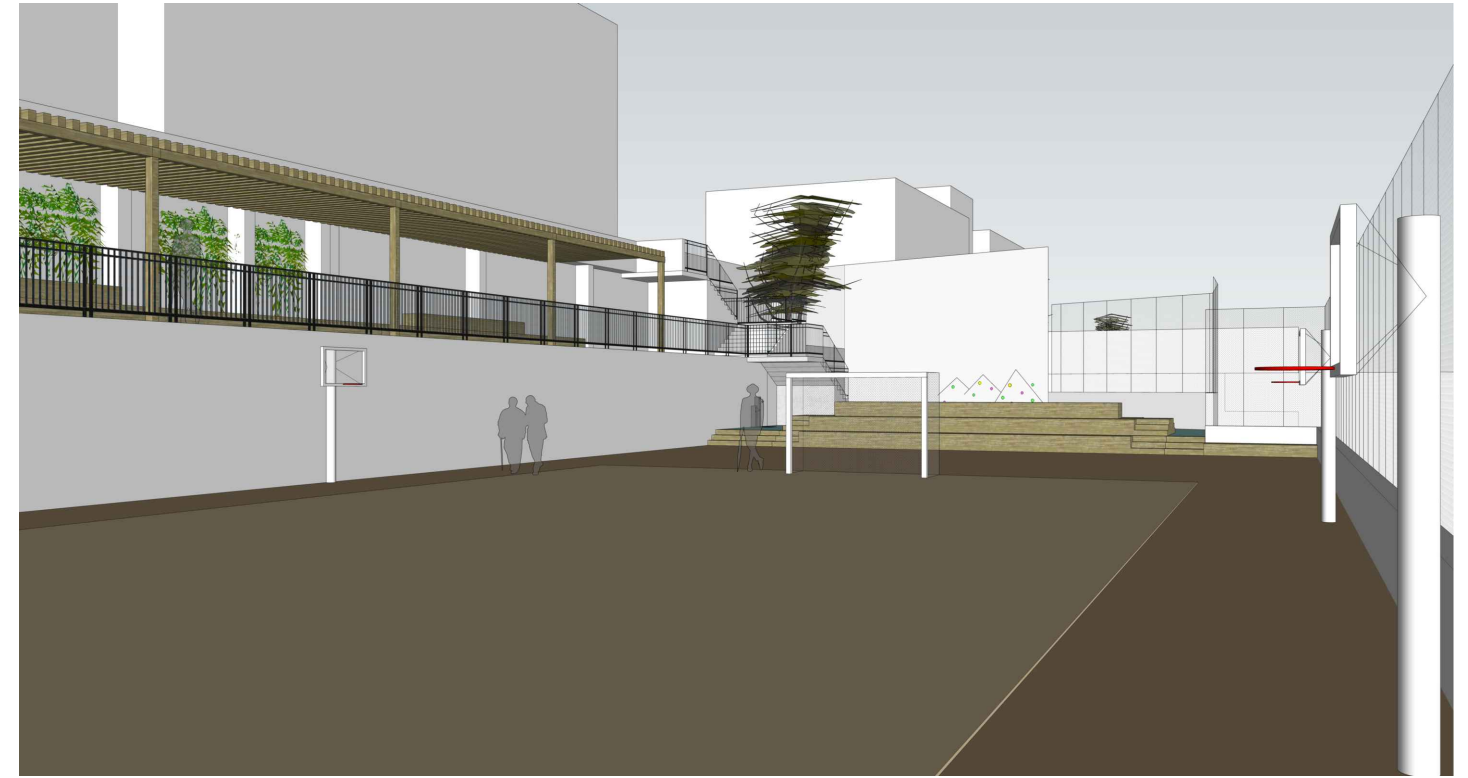

Imatge 01 - Zona 03, Pista esportiva-
-Sense escala-

Imatge 02 - Zona 03, Pista esportiva-
-Sense escala-

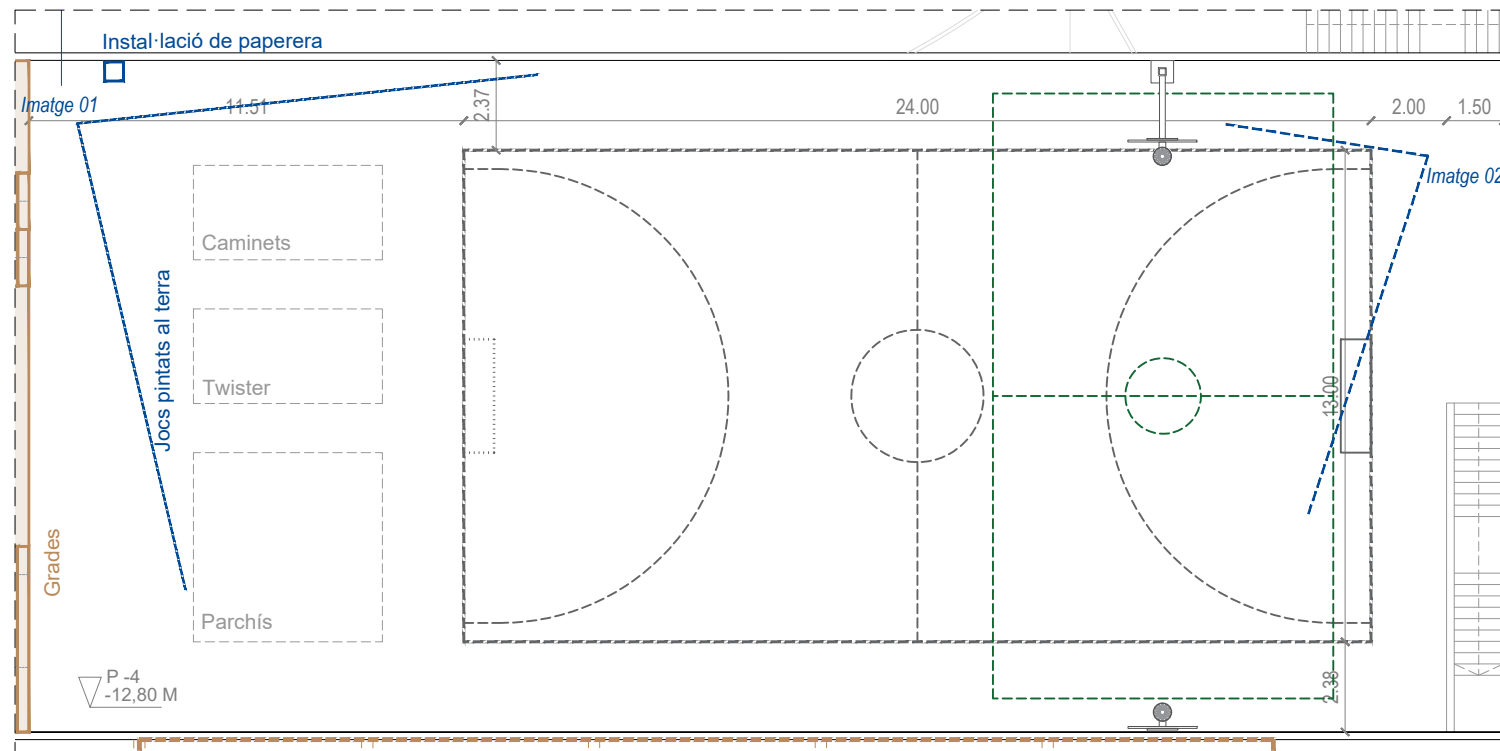

PLANTA -Espai pista esportiva-
A1 E 1:125 | A3 E 1:250


REDACTOR DEL PROJECTE:	
- MARC CASANY ESTRADA - N° COL. 52841-2	CAAS ARQUITECTES URBANISME PAISATGE
ACTUALITZACIÓ	Abril 2023
Revisat: -	Dibuixat: -



ESCOLA FERRER I GUÀRDIA - NOU BARRIS
Transformem els Patis

Plànol: 7. Urbanització dels espais exteriors	Escales	Adreça: c/ Pedraforca, 5. 08033-Barcelona	Plànol n.
N 5. Definició arquitectònica	A1 1: 50	Districte: Nou Barris	DG0U75F9
F9. Zona 03 -Pista esportiva-	A3 1:100	Data: Abril - 2023	


Direcció d'Equipaments Educatius

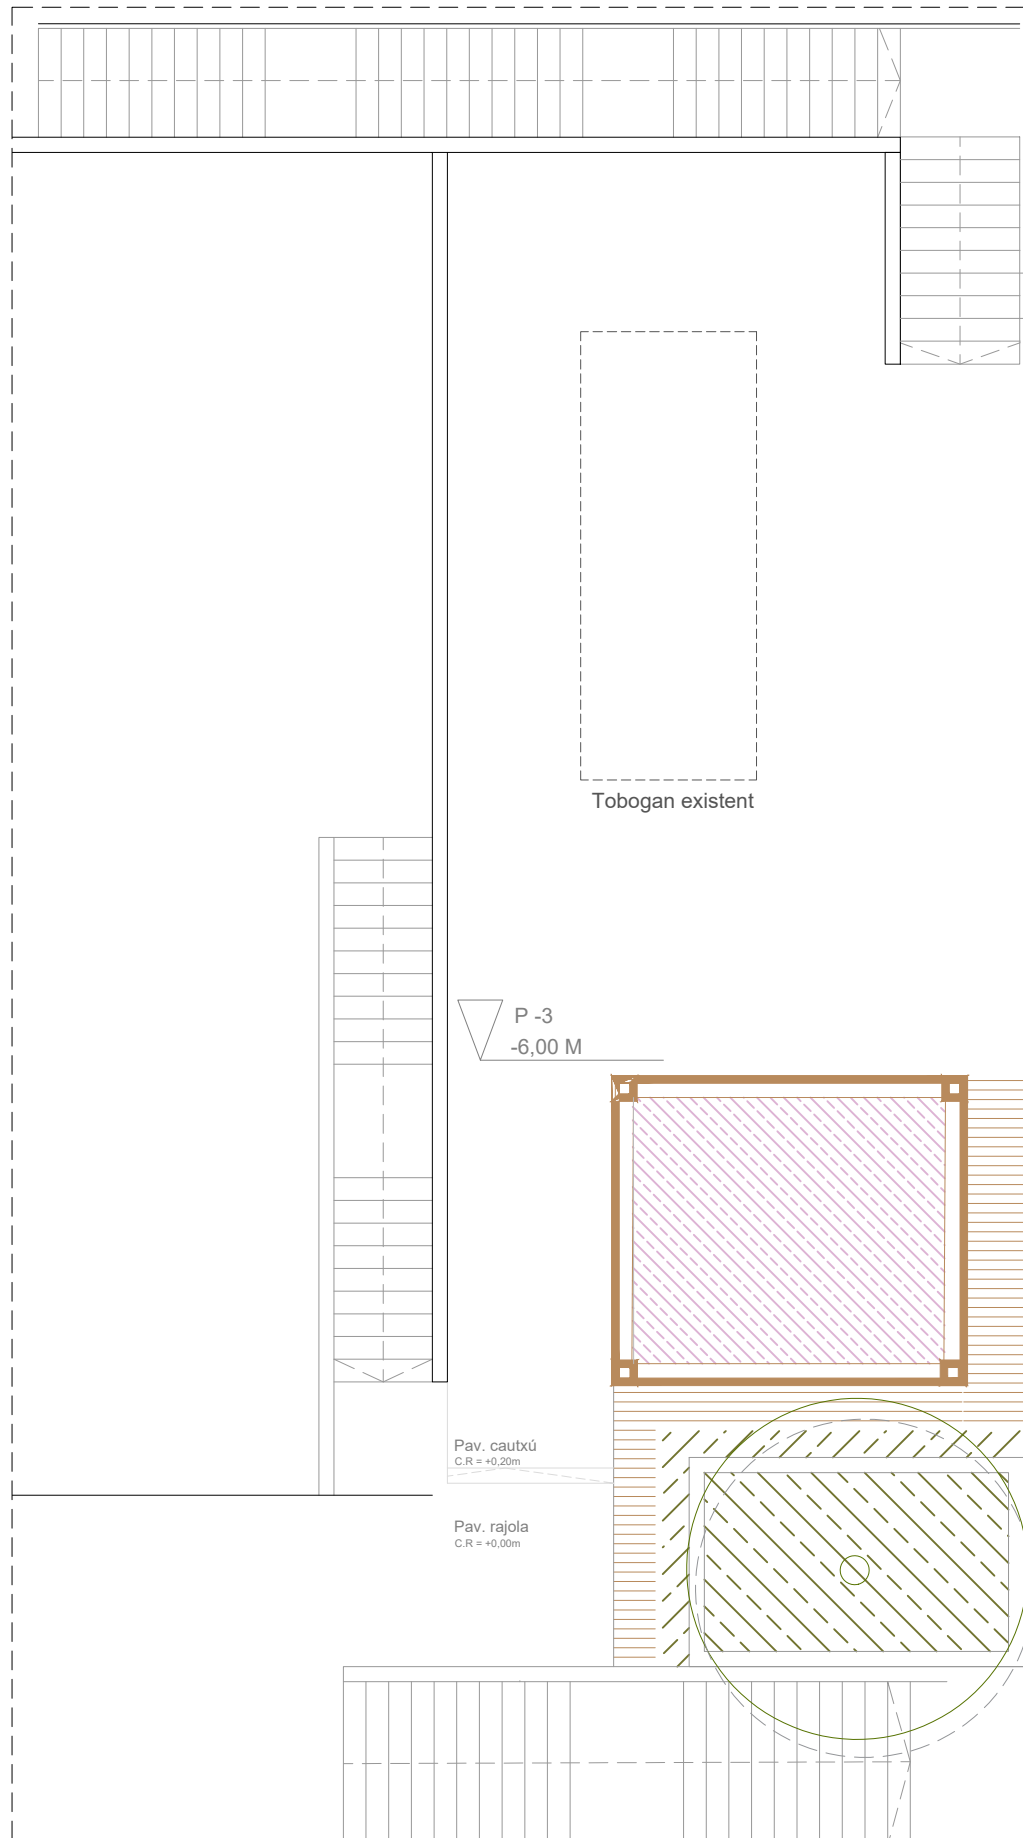

PLANTA -Zona 04. Area de jocs-
A1 E 1: 50 | A3 E 1:100



Imatge 01 - Zona 04, Àrea de jocs-
-Sense escala-

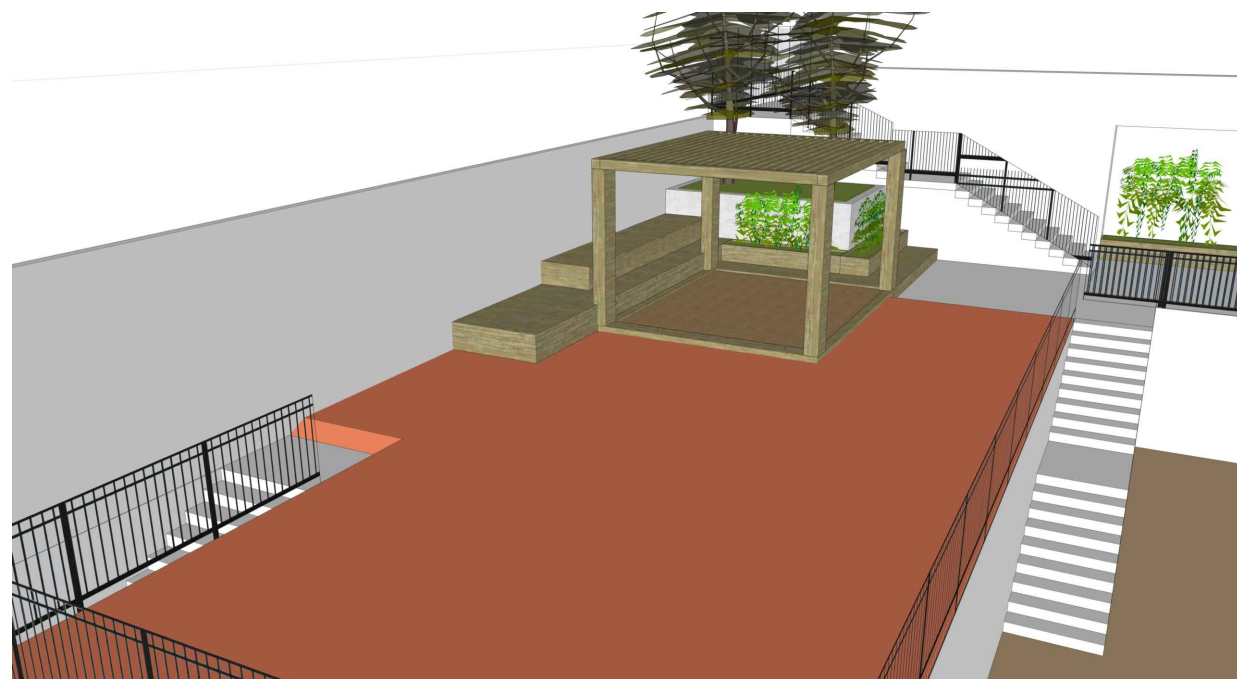

Imatge 02 - Zona 04, Àrea de jocs-
-Sense escala-

REDACTOR DEL PROJECTE:

- MARC CASANY ESTRADA
- Nº COL. 52841-2

CAAS
ARQUITECTES URBANISME PAISATGE

ACTUALITZACIÓ Abril 2023

Revisat: - Dibuixat: -

e Consorci d'Educació
de Barcelona
Generalitat de Catalunya
Ajuntament de Barcelona

ESCOLA FERRER I GUÀRDIA - NOU BARRIS
Transformem els Patis

Plànol: 7. Urbanització dels espais exteriors
N 5. Definició arquitectònica
F10. Zona 04 -Àrea de jocs-

Escales A1 1: 50 A3 1:100
Adreça : c/ Pedraforca, 5. 08033-Barcelona
Districte : Nou Barris
Data : Abril - 2023
Plànol n. DG0075F10

Direcció d'Equipaments Educatius



Imatge general 01 -Vista del conjunt-
Sense escala

REDACTOR DEL PROJECTE:

- MARC CASANY ESTRADA
- Nº COL. 52841-2

CAAS
ARQUITECTES
URBANISME
PAISATGE

ACTUALITZACIÓ

Abril 2023

Revisat: -

Dibuixat: -

e Consorci d'Educació
de Barcelona
Generalitat de Catalunya
Ajuntament de Barcelona

ESCOLA FERRER I GUÀRDIA - NOU BARRIS
Transformem els Patis

Plànol: 7. Urbanització dels espais exteriors
5. Definició arquitectònica
F11. Imatges generals de conjunt

Escales: Sense escala
Adreça: c/ Pedraforca, 5. 08033-Barcelona
Districte: Nou Barris
Data: Abril - 2023

Plànol n.
DG0075F11

Direcció d'Equipaments Educatius



Imatge general 02 -Vista del conjunt-
Sense escala

REDACTOR DEL PROJECTE:

- MARC CASANY ESTRADA
- Nº COL. 52841-2



ACTUALITZACIÓ

Abril 2023

Revisat: -

Dibuixat: -




ESCOLA FERRER I GUÀRDIA - NOU BARRIS
Transformem els Patis

Plànol: 7. Urbanització dels espais exteriors
5. Definició arquitectònica
F12. Imatges generals de conjunt


Escales: Sense escala
Adreça: c/ Pedraforca, 5. 08033-Barcelona
Districte: Nou Barris
Data: Abril - 2023

Plànol n.
DG0075F12


Direcció d'Equipaments Educatius

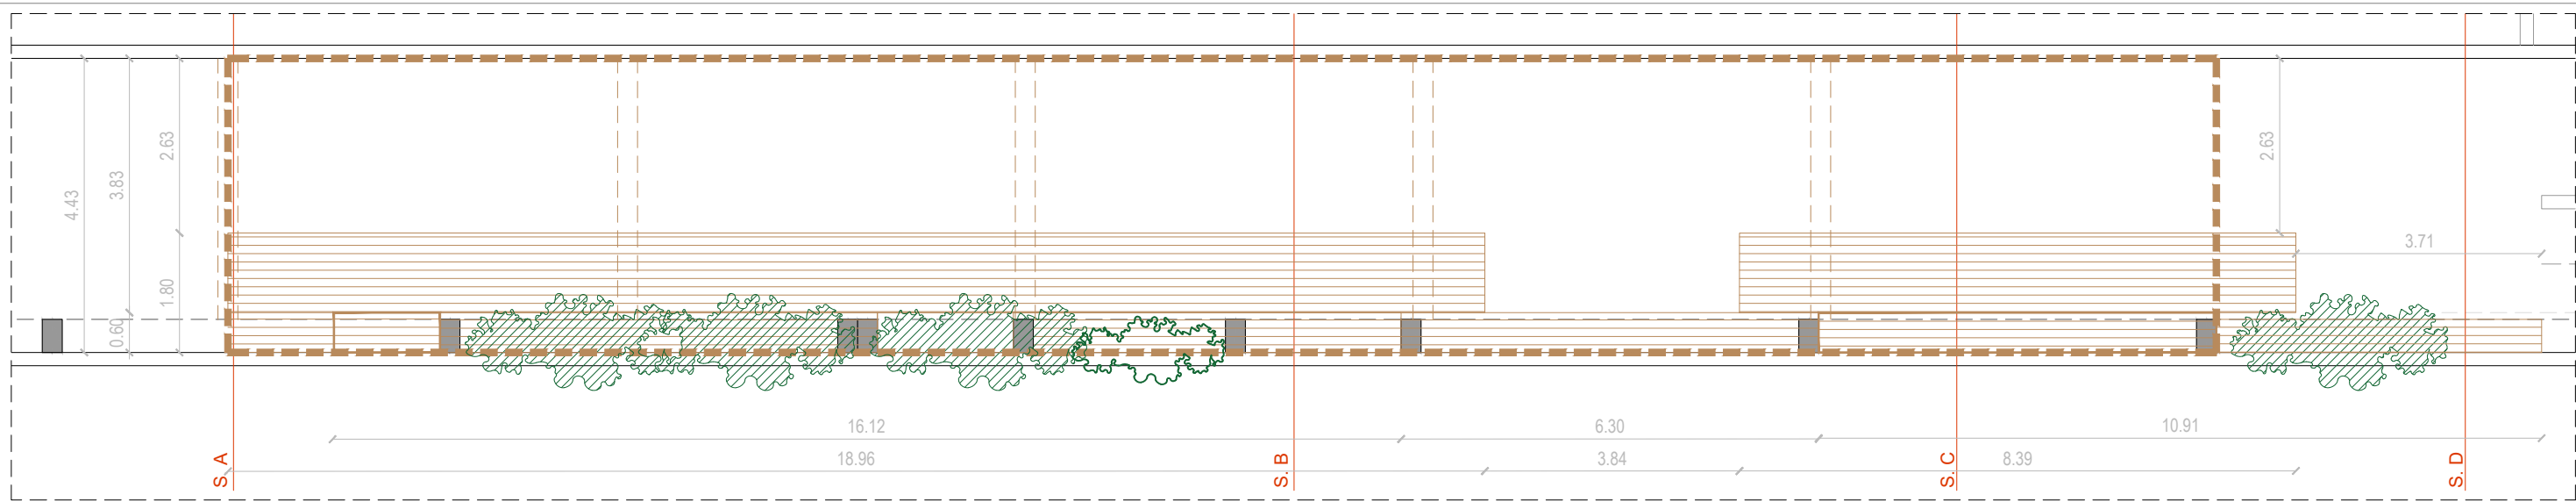


PLANTA -Espai passadis-
A1 E 1:50 | A3 E 1:100

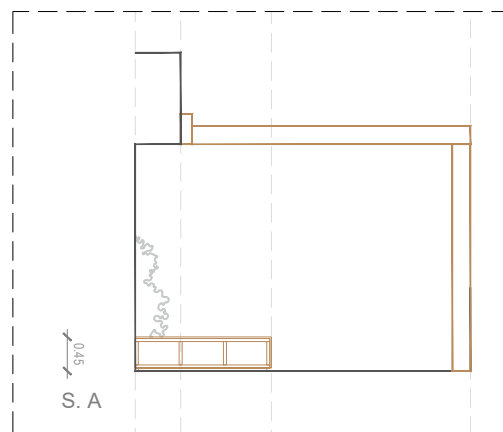


Secció A
A1 E 1:50 | A3 E 1:100

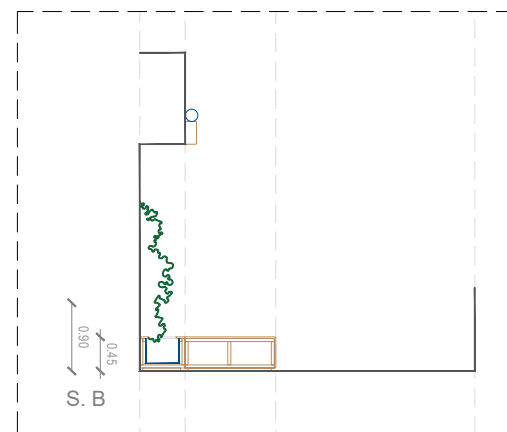


Secció B
A1 E 1:50 | A3 E 1:100

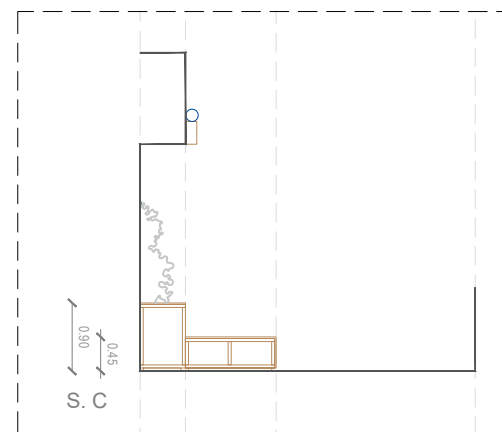


Secció C
A1 E 1:50 | A3 E 1:100

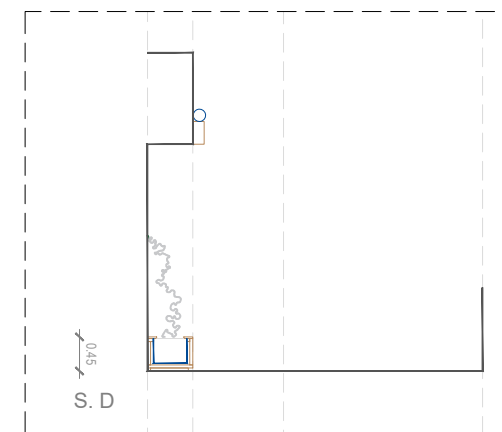


Secció D
A1 E 1:50 | A3 E 1:100

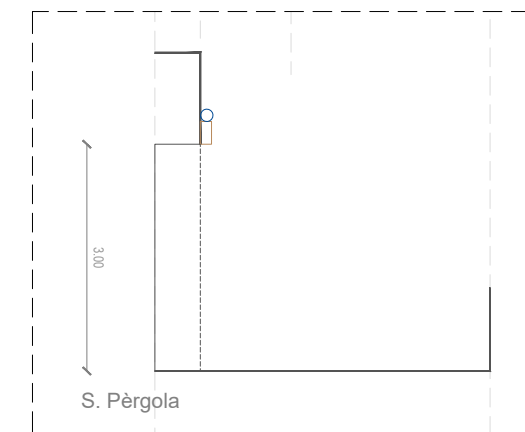


Secció E
A1 E 1:50 | A3 E 1:100

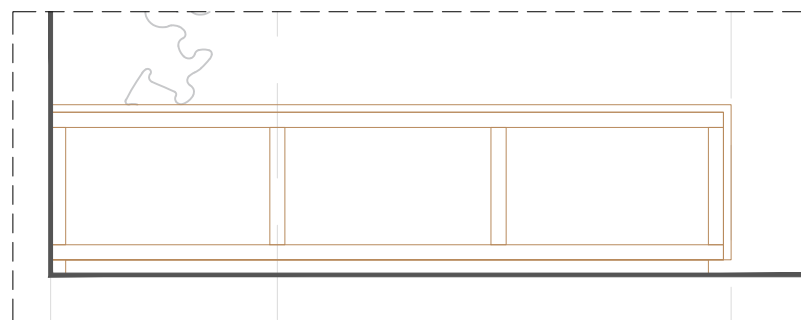


Banc - Jardineria. Tipus 01
A1 E 1:10 | A3 E 1:20

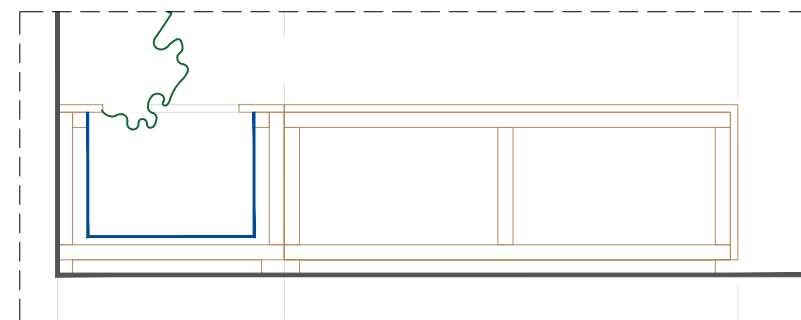

Banc - Jardineria. Tipus 02
A1 E 1:10 | A3 E 1:20

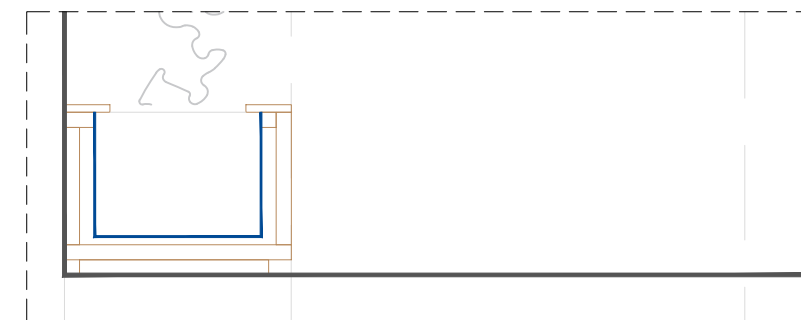


Banc - Jardineria. Tipus 03
A1 E 1:10 | A3 E 1:20

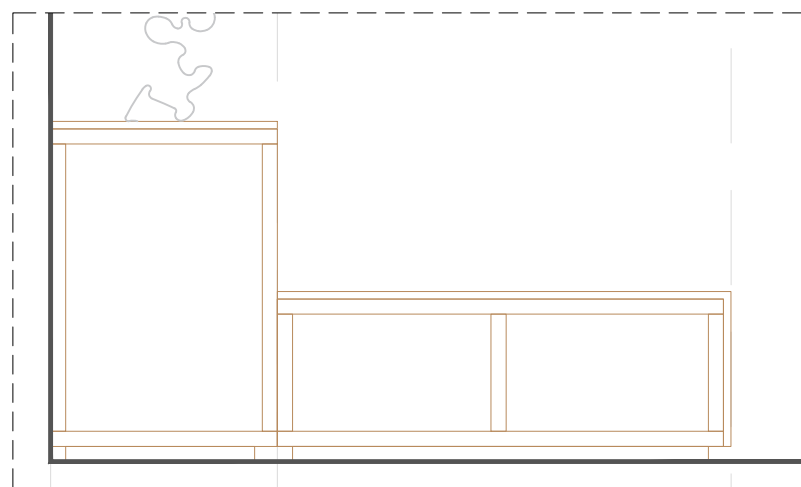

Banc - Jardineria. Tipus 04
A1 E 1:10 | A3 E 1:20

Referència en planta
E 1:750

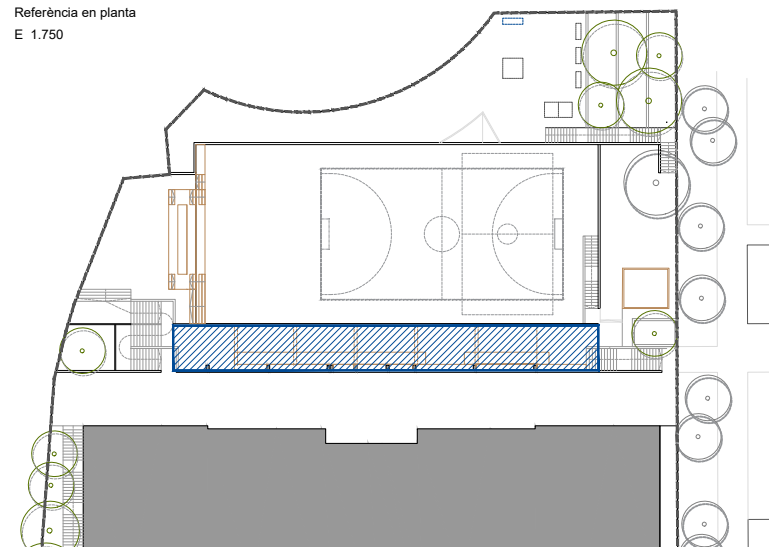

REDACTOR DEL PROJECTE:

- MARC CASANY ESTRADA
- Nº COL. 52841-2

CAAS
ARQUITECTES URBANISME PAISATGE

ACTUALITZACIÓ

Abril 2023

Revisat: -

Dibuixat: -

Consorci d'Educació
de Barcelona
Generalitat de Catalunya
Ajuntament de Barcelona

ESCOLA FERRER I GUÀRDIA - NOU BARRIS
Transformem els Patis

Plànol: 7. Urbanització dels espais exteriors

7. Detalls constructius i Sistemes

F1. Zona 01 | Passadis, grada i jardineres

Escales

A3 1:20

A1 1:10

Adreça: c/ Pedraforca, 5. 08033-Barcelona


Districte: Nou Barris

Data: Abril - 2023


Plànol n.

DG0U707F1


Direcció d'Equipaments Educatius

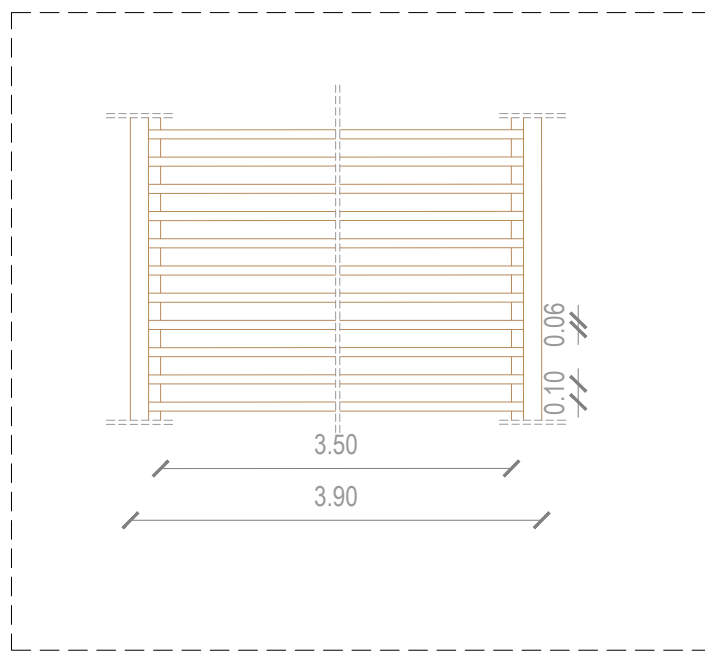


Pèrgola, PLANTA
A1 E 1:25 | A3 E 1:50

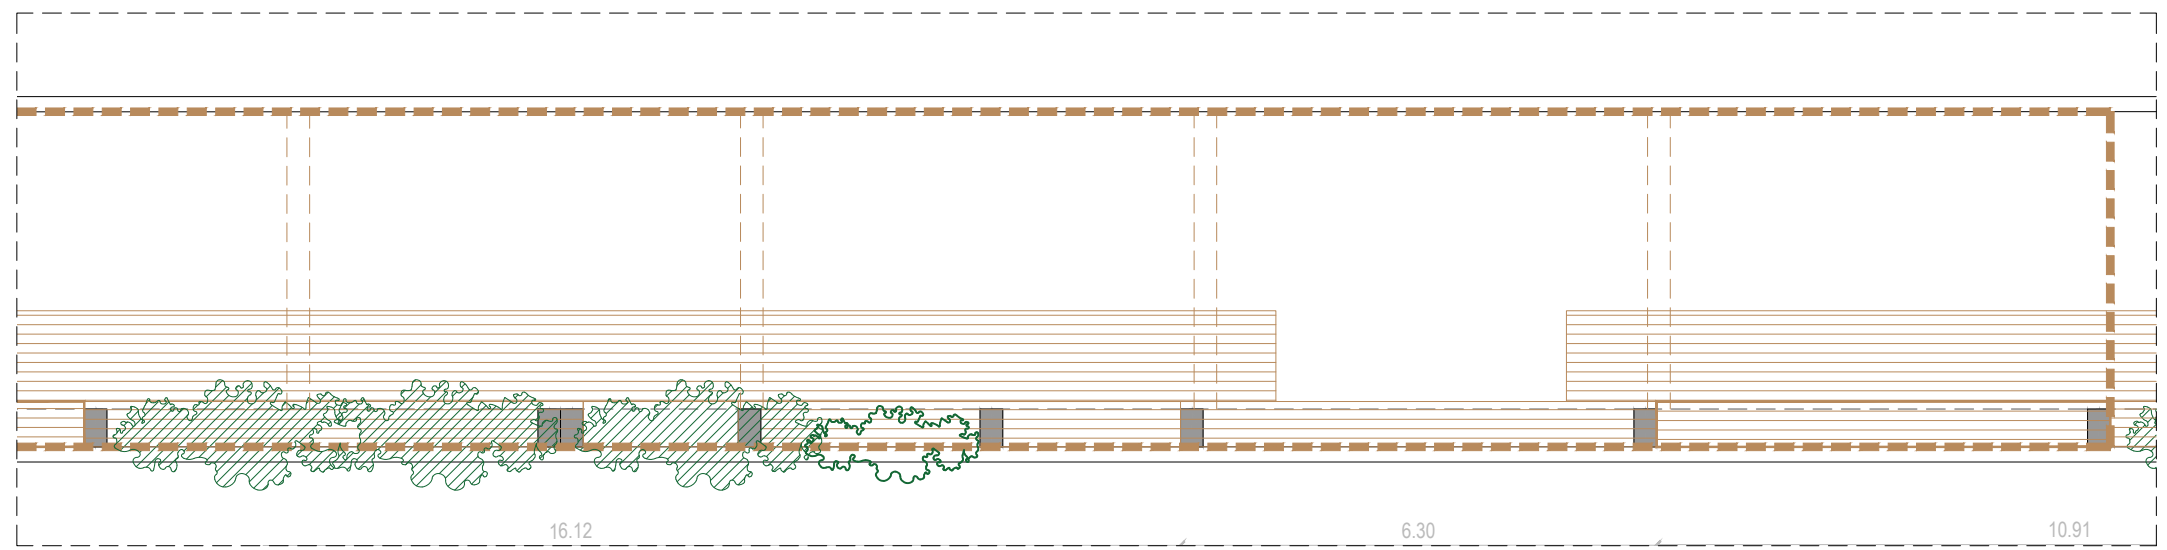


Pèrgola, Planta general
A1 E 1:050 | A3 E 1:100

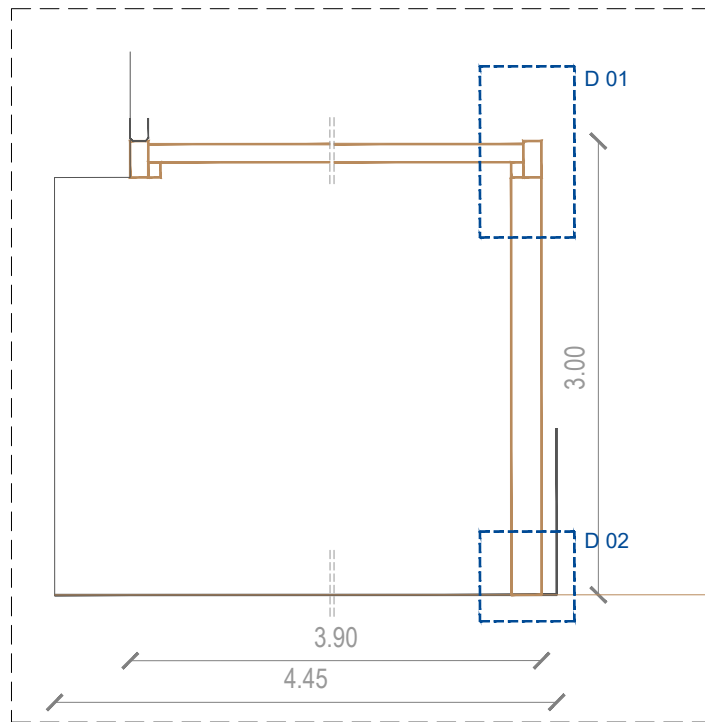

Pèrgola, SECCIÓ
A1 E 1:25 | A3 E 1:50

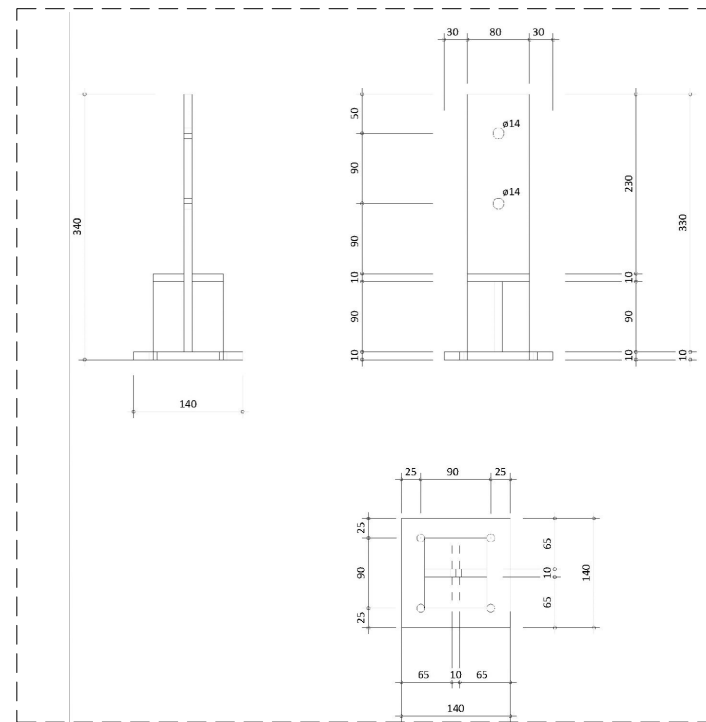


Detall 02 - Planta, alçat i secció
A1 E 1:05 | A3 E 1:10

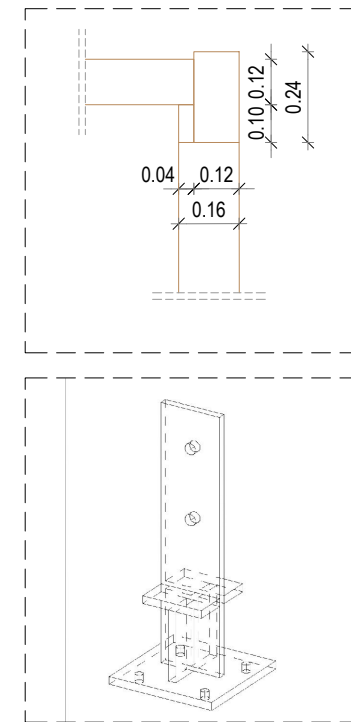

Detall 02
A1 E 1:10 | A3 E 1:20

Detall 01 - Axonometria
- Sense escala -

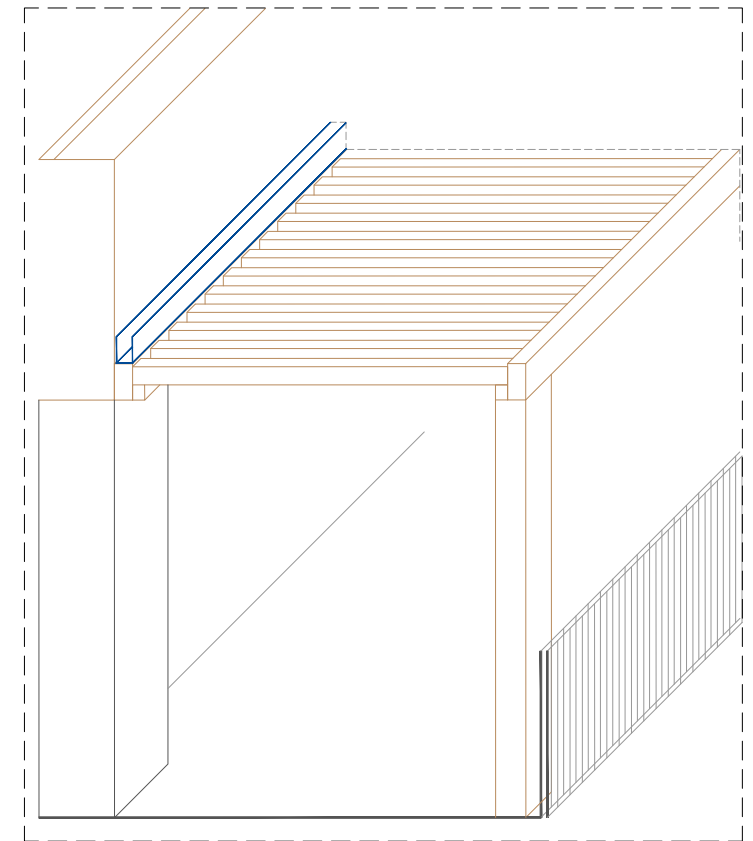


PLANTA -Espai passadís-
A1 E 1:125 | A3 E 1:250



Unions
- Sense escala -

Referència en planta
E 1:750

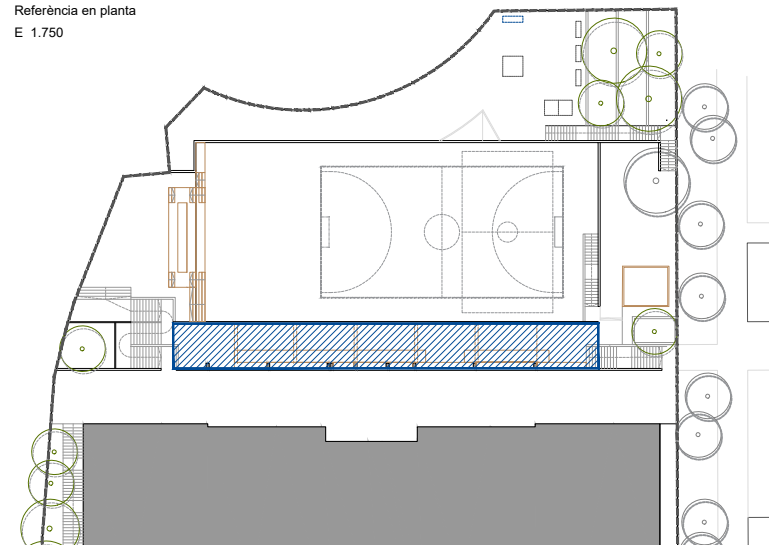

REDACTOR DEL PROJECTE:

- MARC CASANY ESTRADA
- Nº COL. 52841-2



ACTUALITZACIÓ

Abril 2023

Revisat: -

Dibuixat: -




ESCOLA FERRER I GUÀRDIA - NOU BARRIS
Transformem els Patis







Plànol: 7. Urbanització dels espais exteriors
7. Detalls constructius i Sistemes
F2. Zona 01 | Passadís, pèrgola

Escales Adreça : c/ Pedraforca, 5. 08033-Barcelona Plànol n.
Districte : Nou Barris DGOU707F2
Data : Abril - 2023



Direcció d'Equipaments Educatius

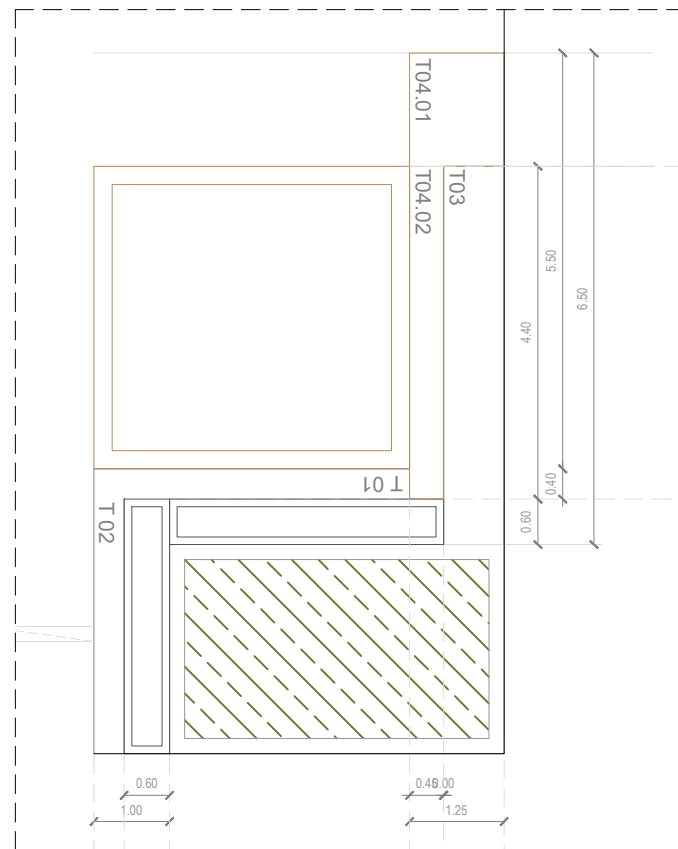

PLANTA
A1 E 1:50 | A3 E 1:100

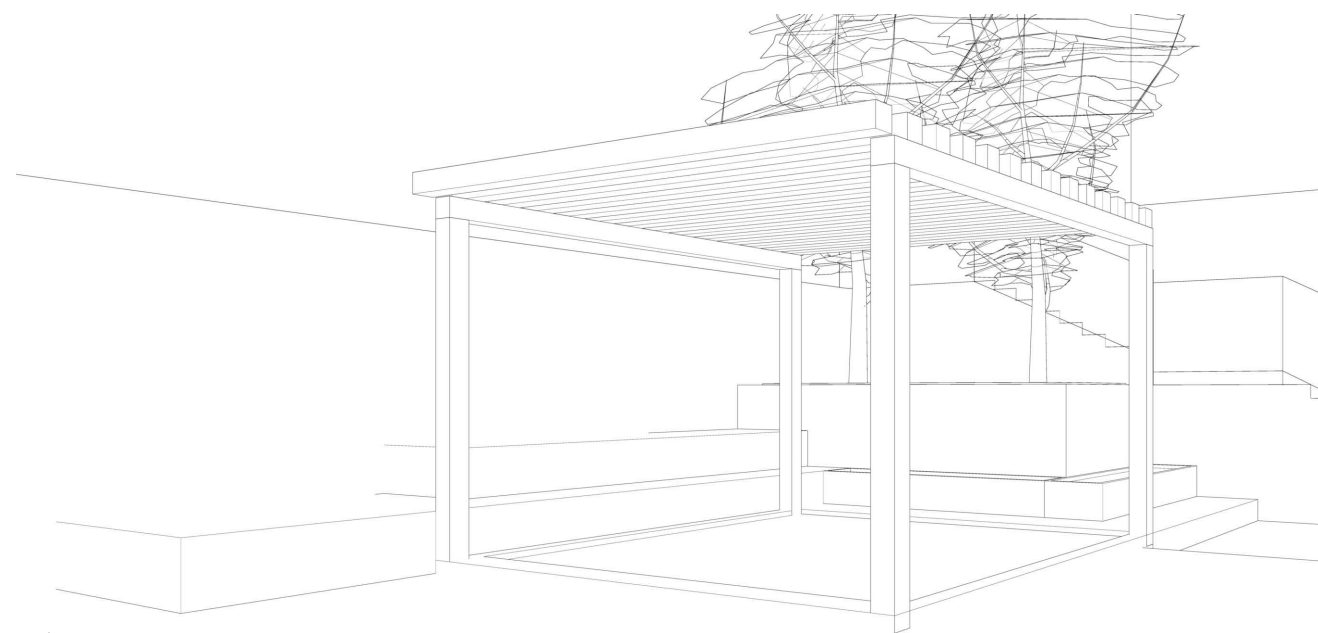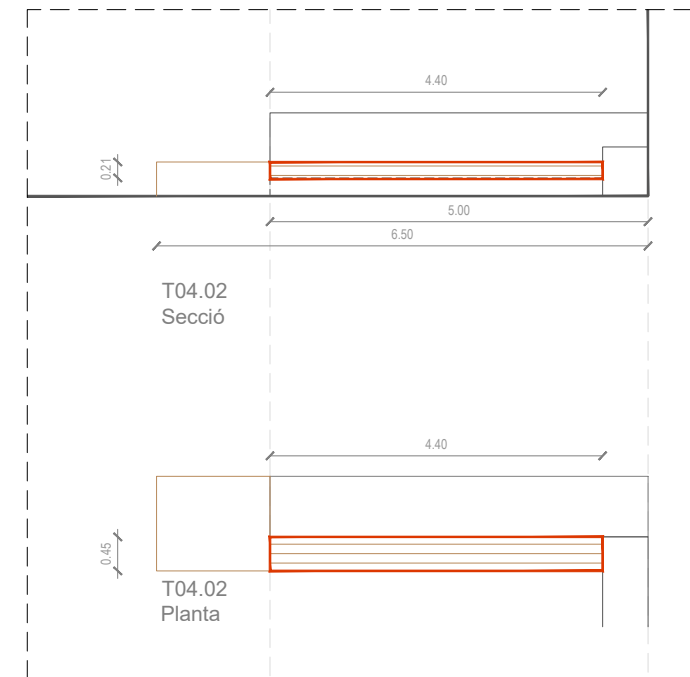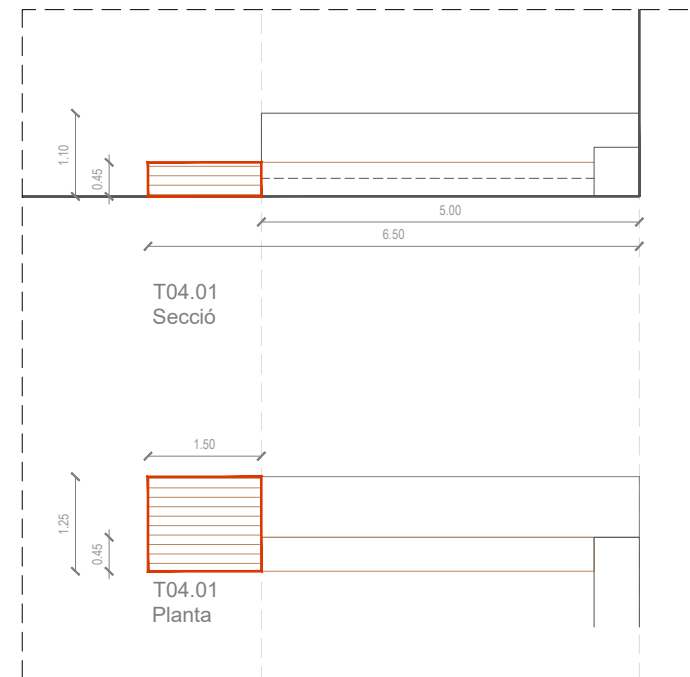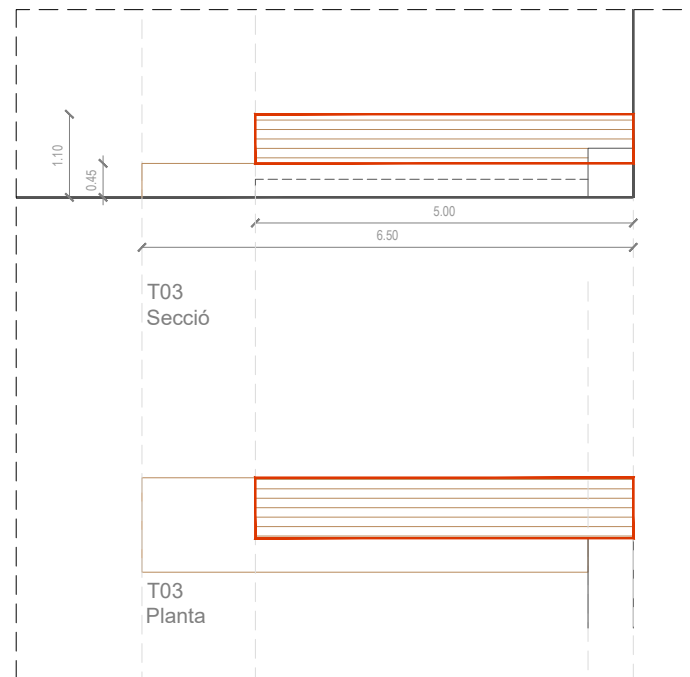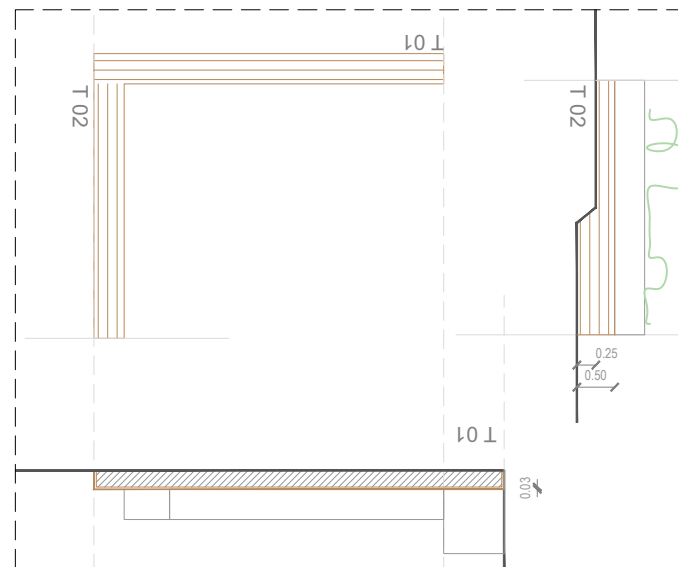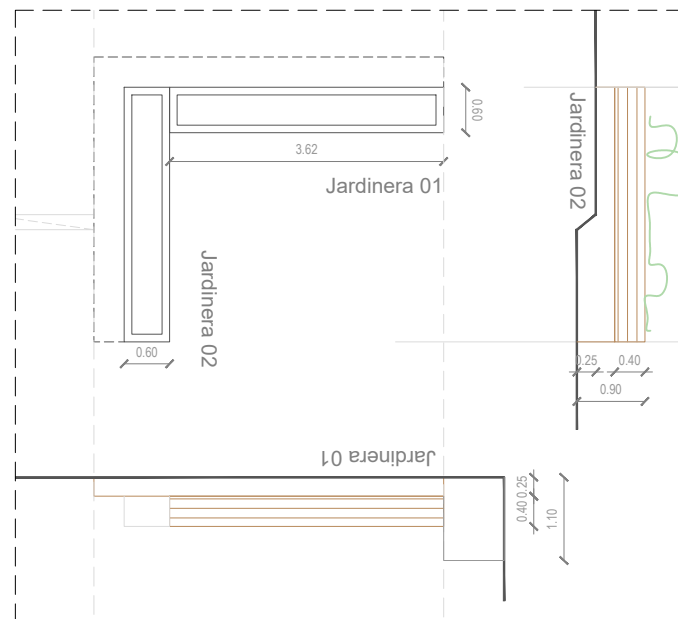

SORRAL.
A1 E 1:50 | A3 E 1:100

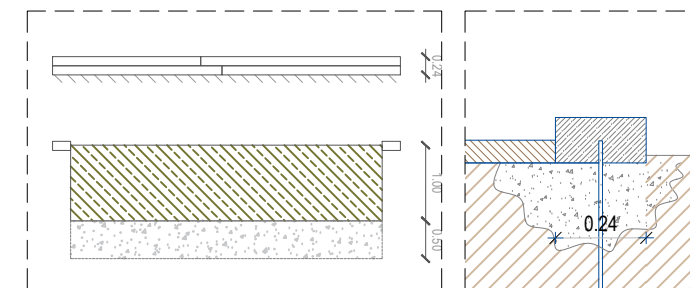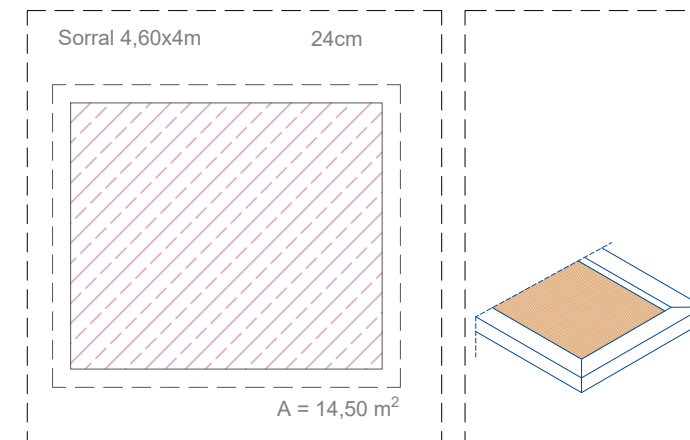

Nota:


La pèrgola s'executarà de la mateixa manera que la situada en la Zona Passadís.

Constarà d'un mòdul de 4,6 x 4m. Es substentarà amb 4 pilars, amb les jàsseres corresponents i les biguetes estaran separades cada 10 cm.

La Documentació Gràfica referent s'exposa a la pàgina F2.

Les jardineres s'executaràn de la mateixa manera que les situades en la Zona Passadís.

Referència en planta
E 1.750

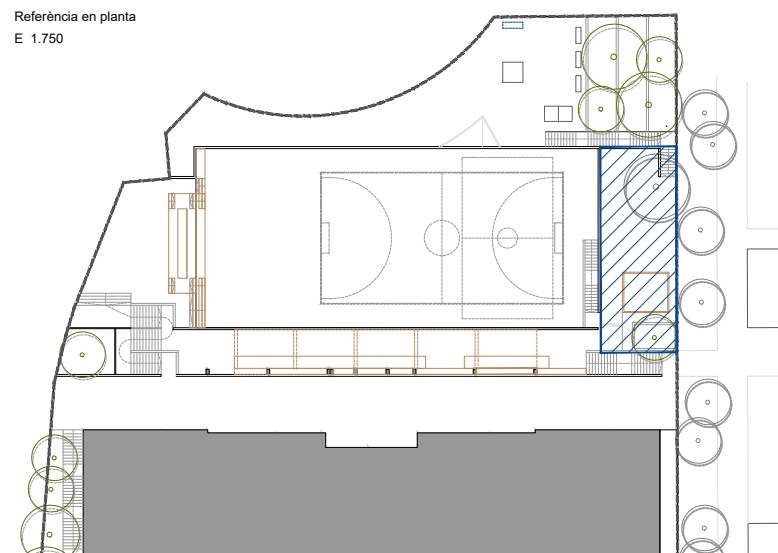

REDACTOR DEL PROJECTE:

- MARC CASANY ESTRADA
- Nº COL. 52841-2

CAAS
ARQUITECTES
URBANISME
PAISATGE

ACTUALITZACIÓ Abril 2023


Revisat: - Dibuixat: -

Consorci d'Educació
de Barcelona
Generalitat de Catalunya
Ajuntament de Barcelona


ESCOLA FERRER I GUÀRDIA - NOU BARRIS
Transformem els Patis

Plànol: 7. Urbanització dels espais exteriors
7. Detalls constructius i Sistemes A3 1:100
F3. Zona 04 | Àrea de jocs A1 1:050
Adreça: c/ Pedraforca, 5. 08033-Barcelona
Districte: Nou Barris
Data: Abril - 2023
Plànol n. DG0U707F3


Direcció d'Equipaments Educatius

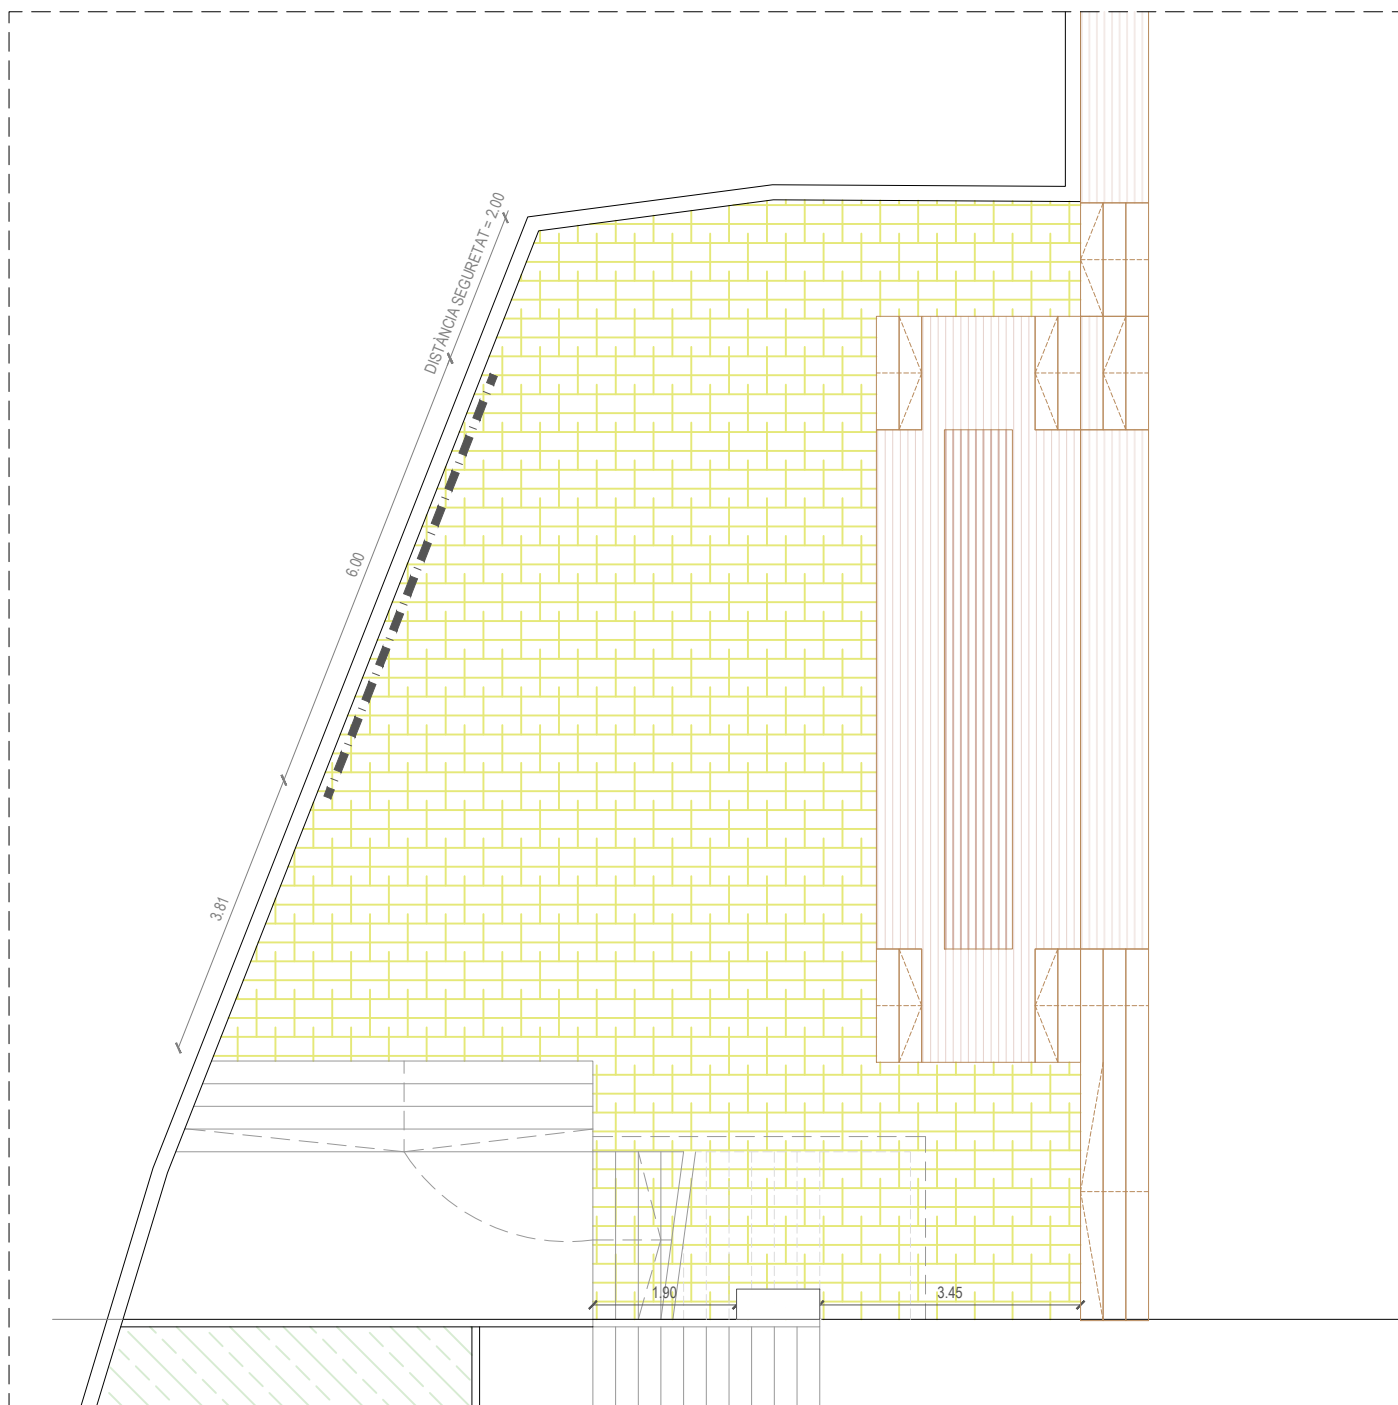


PLANTA, Espai triangle, Zona tranquil·la
A1 E 1:200 | A3 E 1:100

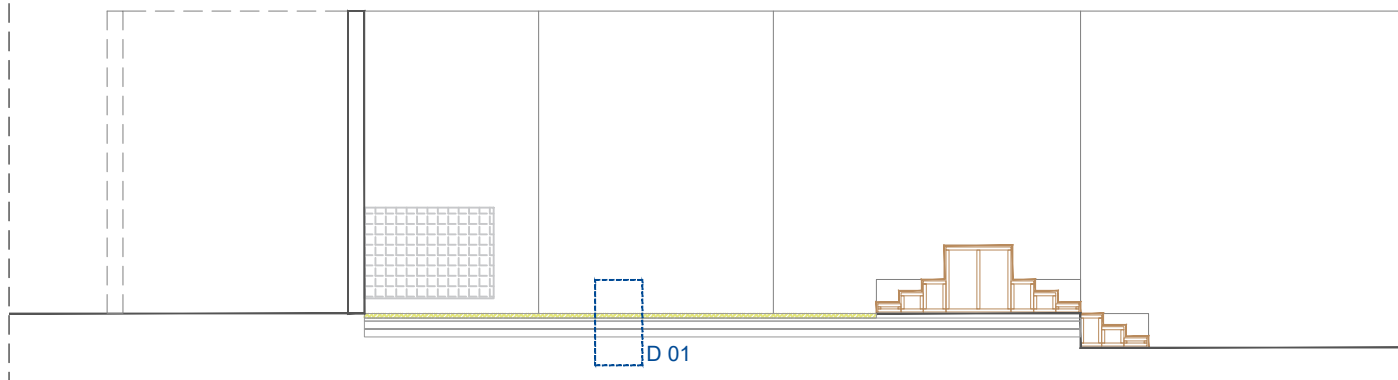

SECCIÓ, Espai triangle, Zona tranquil·la
A1 E 1:50 | A3 E 1:100

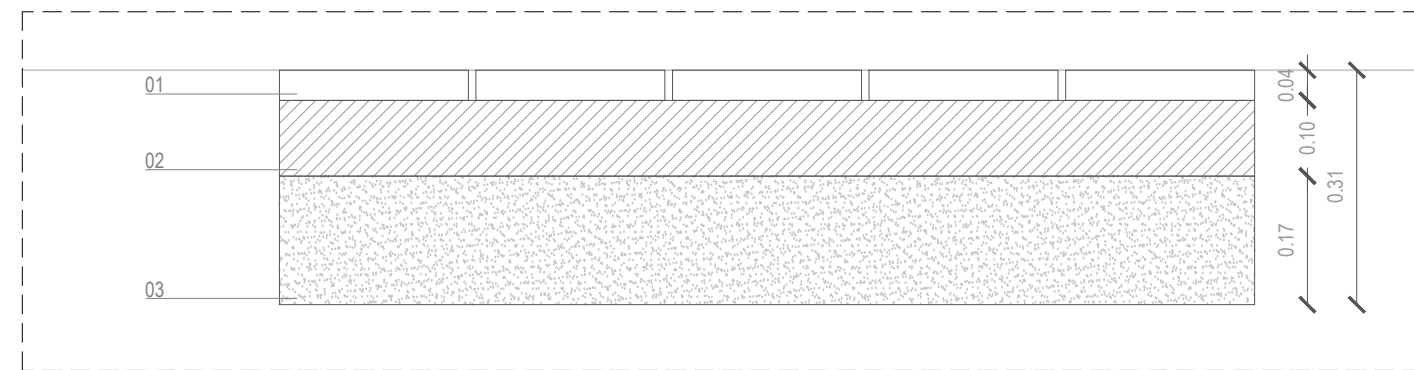

Detall 01, Estat actual
A1 E 1: 5 | A3 E 1: 10

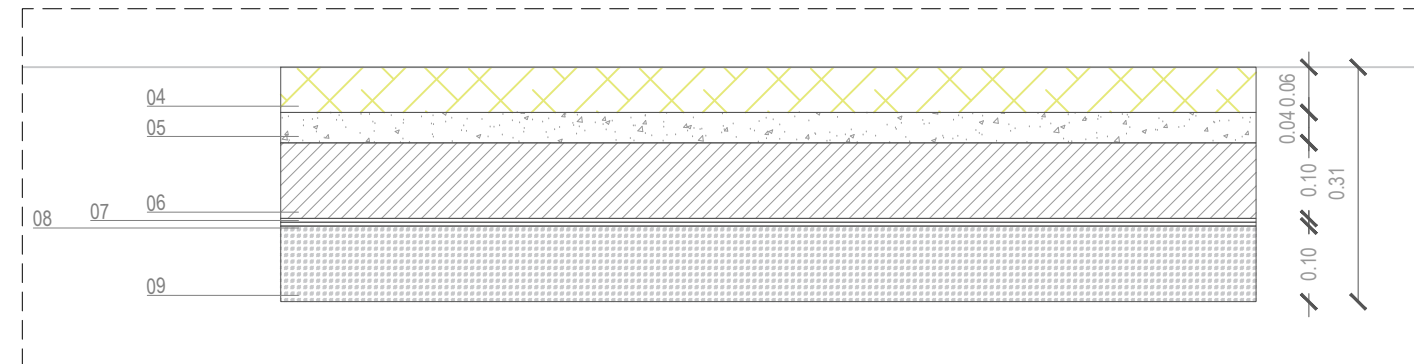


Detall 01, Proposta
A1 E 1: 5 | A3 E 1: 10

LLEGENDA,

- 01 Rajola, 06 cm
- 02 Solera, 10 cm
- 03 Terres, 17 cm

- 04 Paviment de caubú, 06 cm
- 05 Morter de nivell·lació, 04 cm
- 06 Solera, 10 cm
- 07 Butí, 01 cm
- 08 Geotèxtil, 01cm
- 09 Graves, 10 cm

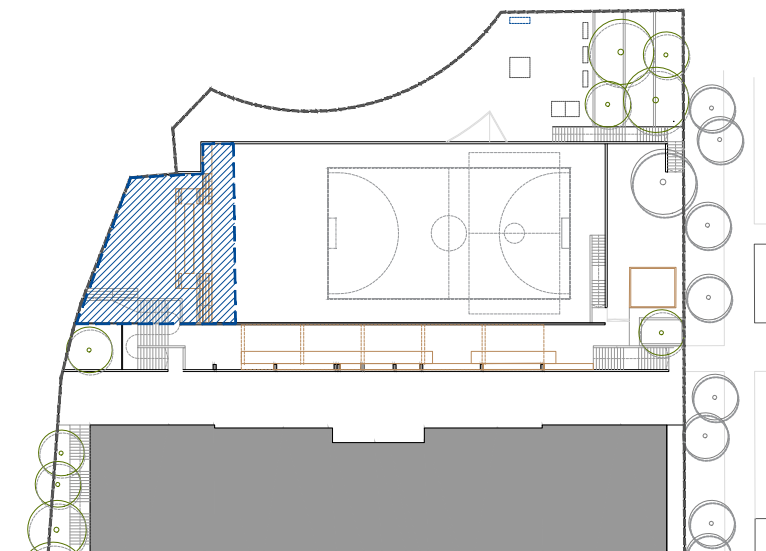

Referència en planta
E 1.750

REDACTOR DEL PROJECTE:

- MARC CASANY ESTRADA
- Nº COL. 52841-2

CAAS
ARQUITECTES URBANISME PAISATGE

ACTUALITZACIÓ Abril 2023


Revisat: - Dibuixat: -

Consorci d'Educació de Barcelona
Generalitat de Catalunya
Ajuntament de Barcelona


ESCOLA FERRER I GUÀRDIA - NOU BARRIS
Transformem els Patis

Plànol: 7. Urbanització dels espais exteriors
7. Detalls constructius i Sistemes
F4. Zona 03 | Zona triangle
Escala: A3 1:10, A1 1:05
Adreça: c/ Pedraforca, 5. 08033-Barcelona
Districte: Nou Barris
Data: Abril - 2023
Plànol n. DG0U707F4


Direcció d'Equipaments Educatius

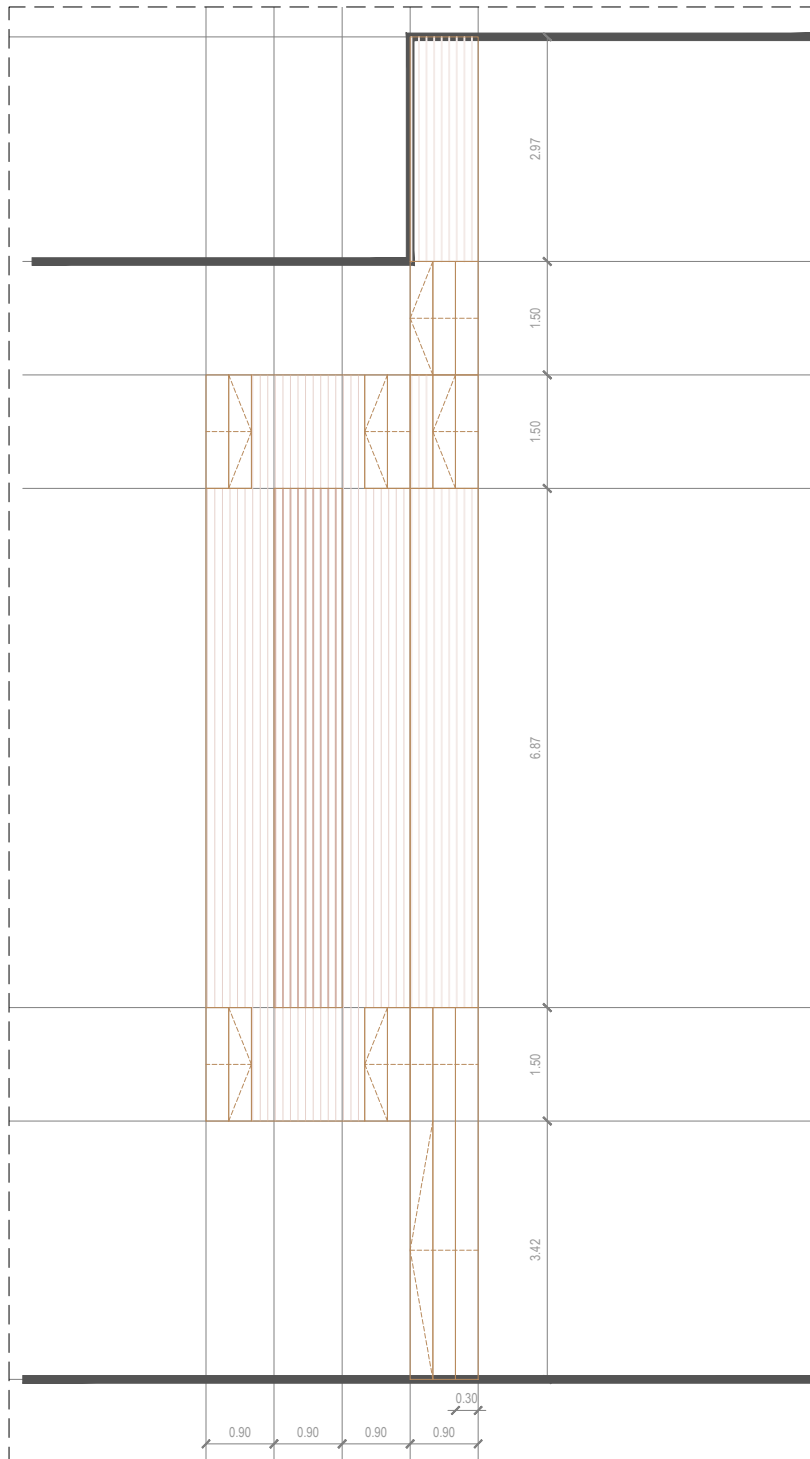


PLANTA, Grada
A1 E 1:50 | A3 E 1:100

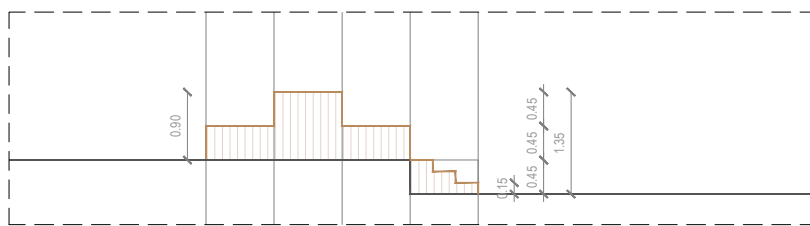


SECCIÓ, Grada
A1 E 1:50 | A3 E 1:100

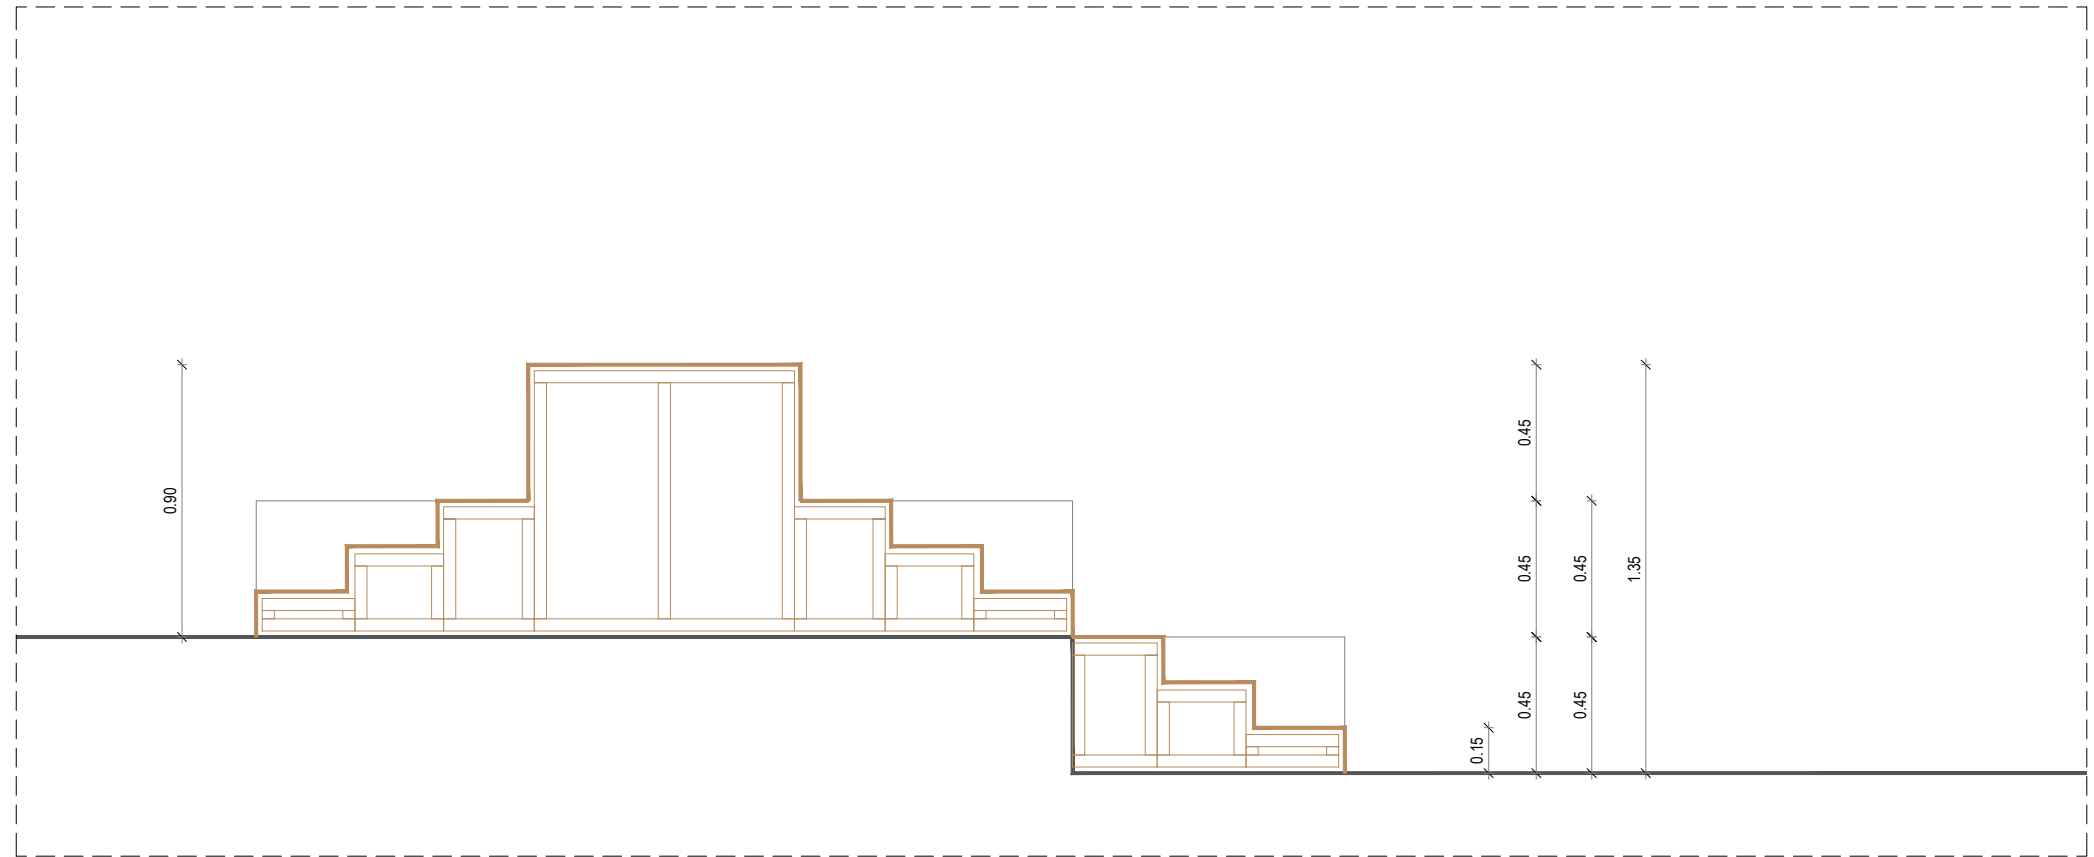

SECCIÓ, Grada
A1 E 1:12 | A3 E 1:25

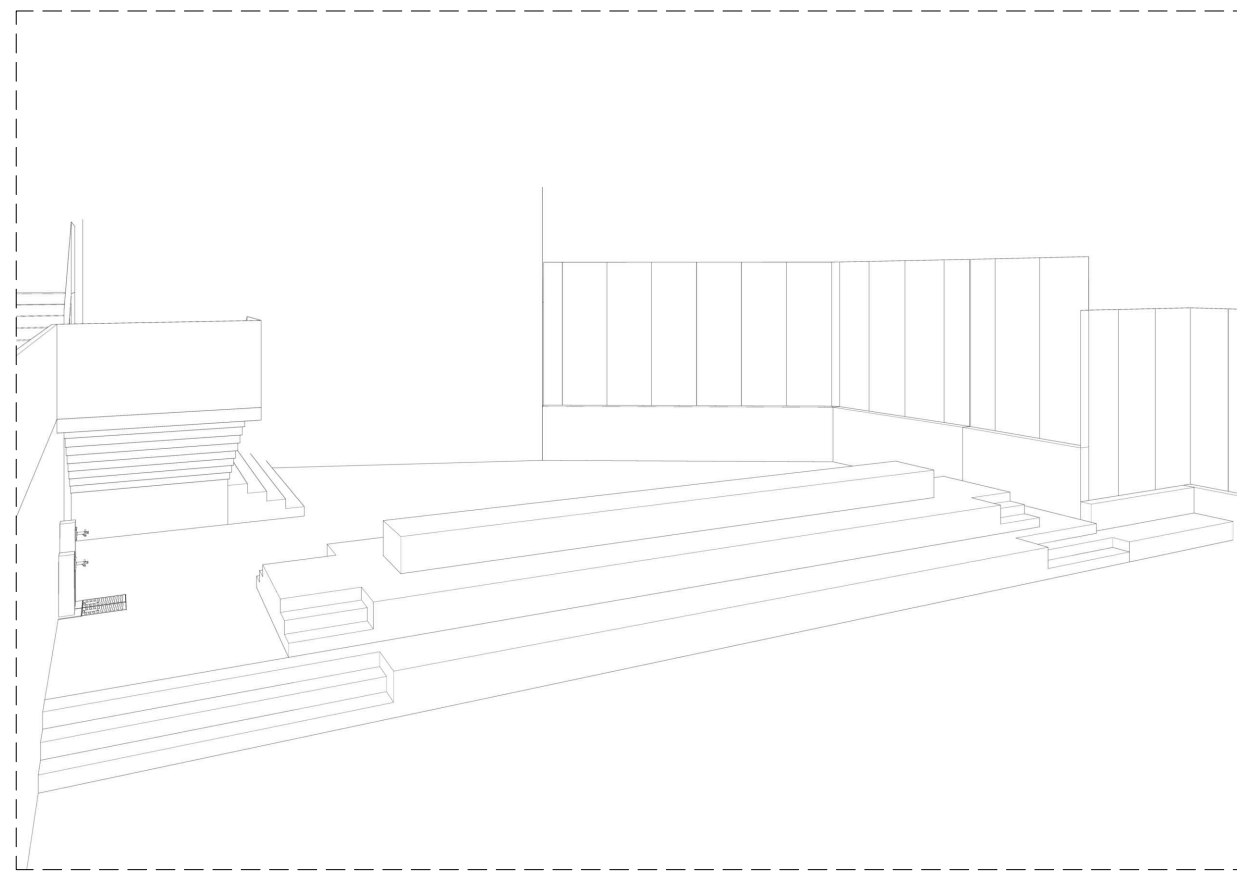

Vista croquis, Grada
Sense escala

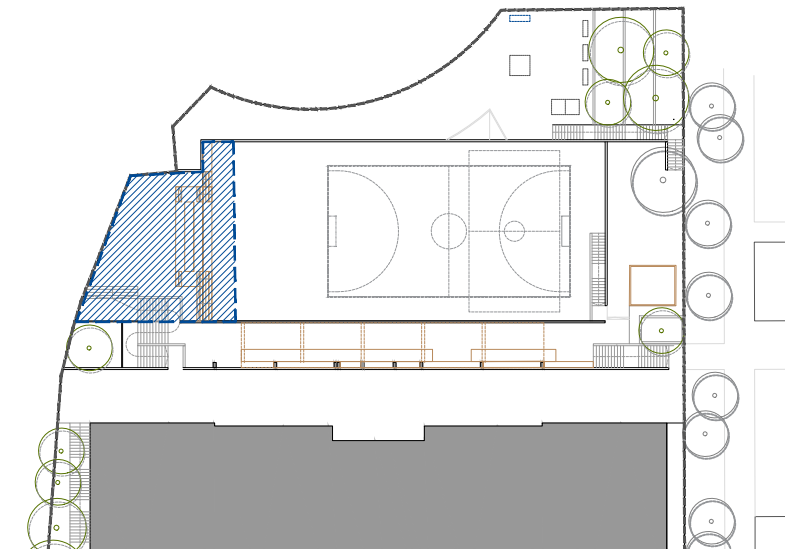

Referència en planta
E 1.750

REDACTOR DEL PROJECTE:

- MARC CASANY ESTRADA
- N° COL. 52841-2

CAAS
ARQUITECTES
URBANISME
PAISATGE

ACTUALITZACIÓ

Abril 2023

Revisat: -

Dibuixat: -

e Consorci d'Educació
de Barcelona
Generalitat de Catalunya
Ajuntament de Barcelona

ESCOLA FERRER I GUÀRDIA - NOU BARRIS
Transformem els Patis

Plànol: 7. Urbanització dels espais exteriors
7. Detalls constructius i Sistemes
F5. Zona triangle
Escala: A3 1:100/25
A1 1:50/12
Adreça: c/ Pedraforca, 5. 08033-Barcelona
Districte: Nou Barris
Data: Abril - 2023
Plànol n.
DGOU707F5


Direcció d'Equipaments Educatius




Imatge orientativa- Joc de "caminets"




Imatge orientativa- Joc del Twister

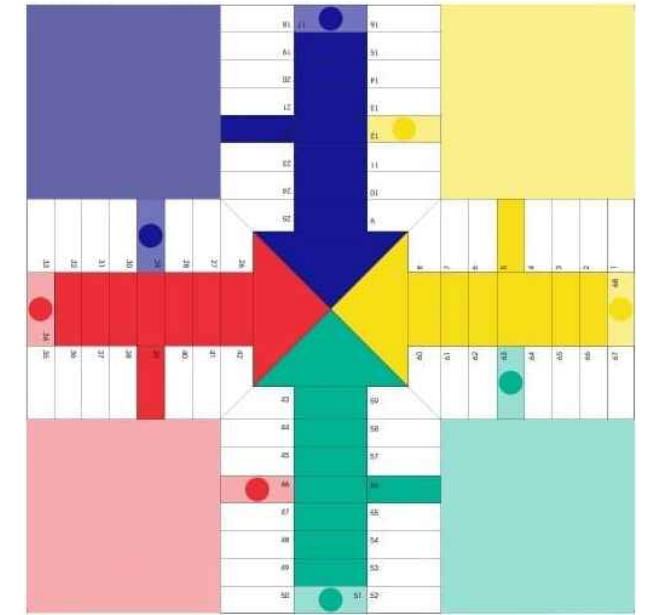

Imatge orientativa- Joc del Parchís

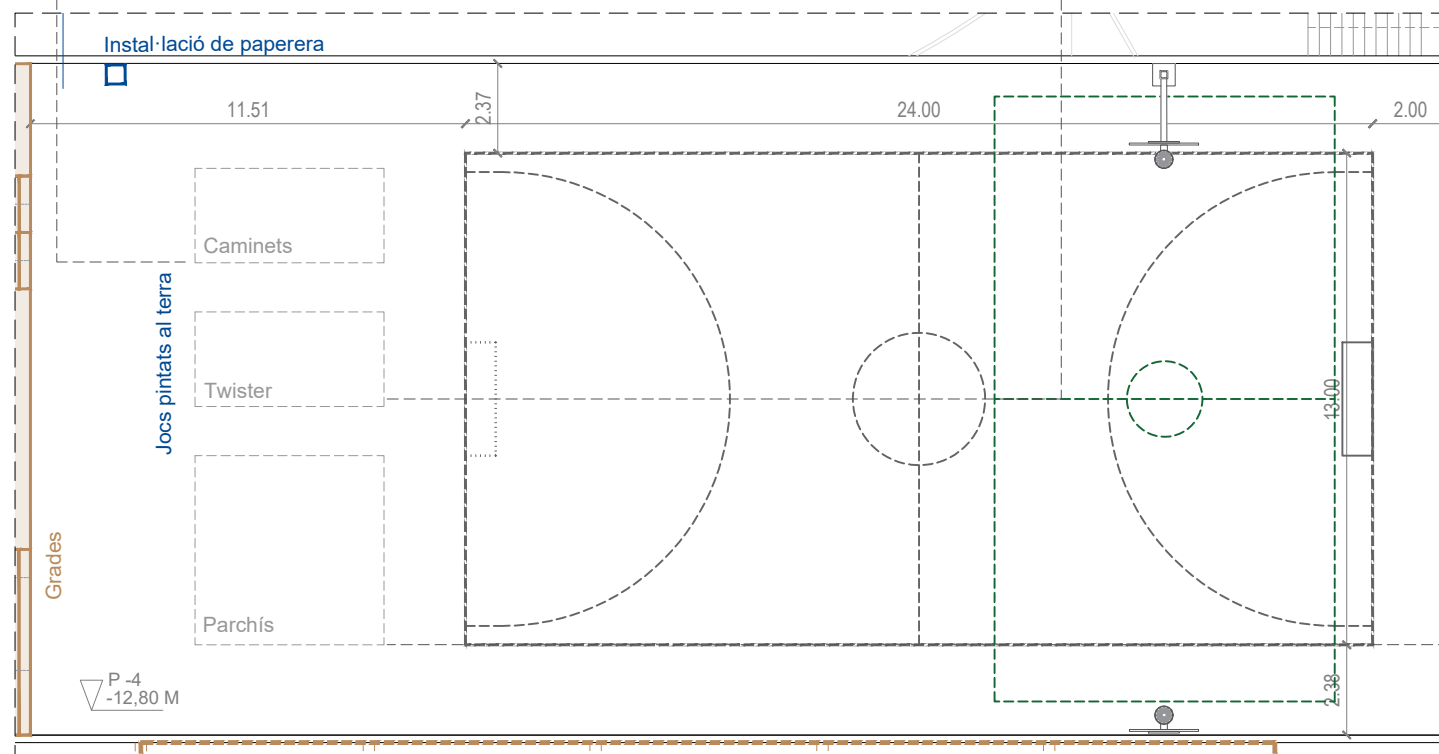

PLANTA -Espai pista esportiva-
A1 E 1:125 | A3 E 1:250

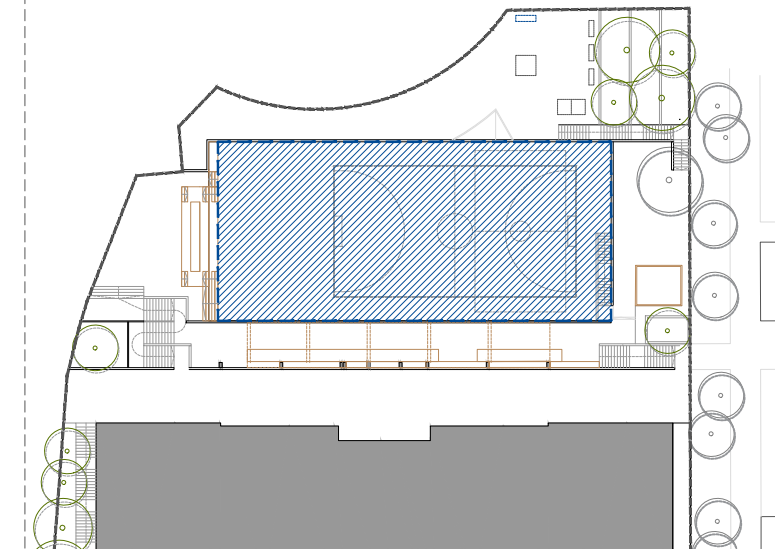

Referència en planta
E 1.750

REDACTOR DEL PROJECTE:

- MARC CASANY ESTRADA
- N° COL. 52841-2

CAAS
ARQUITECTES
URBANISME
PAISATGE

ACTUALITZACIÓ Abril 2023



Revisat: - Dibuixat: -

e Consorci d'Educació
de Barcelona
Generalitat de Catalunya
Ajuntament de Barcelona

ESCOLA FERRER I GUÀRDIA - NOU BARRIS
Transformem els Patis

Plànol: 7. Urbanització dels espais exteriors
7. Detalls constructius i Sistemes
F6. Zona pista esportiva
Escala: A3 1:250
A1 1:125
Adreça: c/ Pedraforca, 5. 08033-Barcelona
Districte: Nou Barris
Data: Abril - 2023
Plànol n. DG0U707F6

Direcció d'Equipaments Educatius

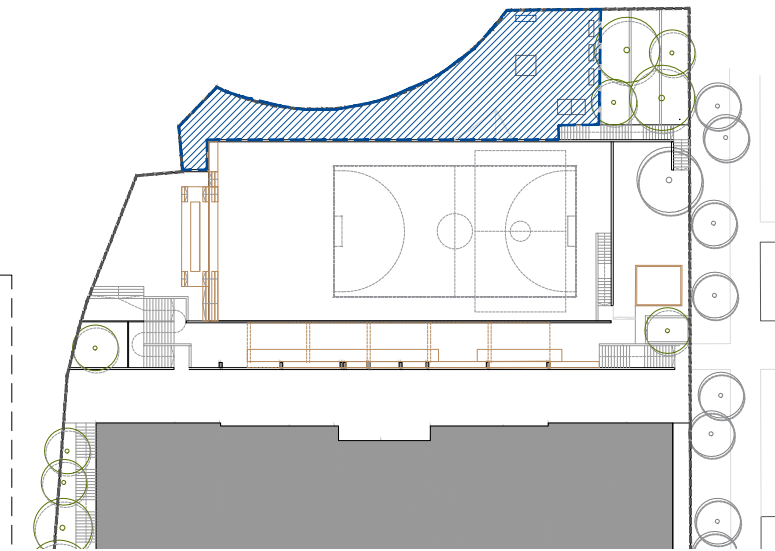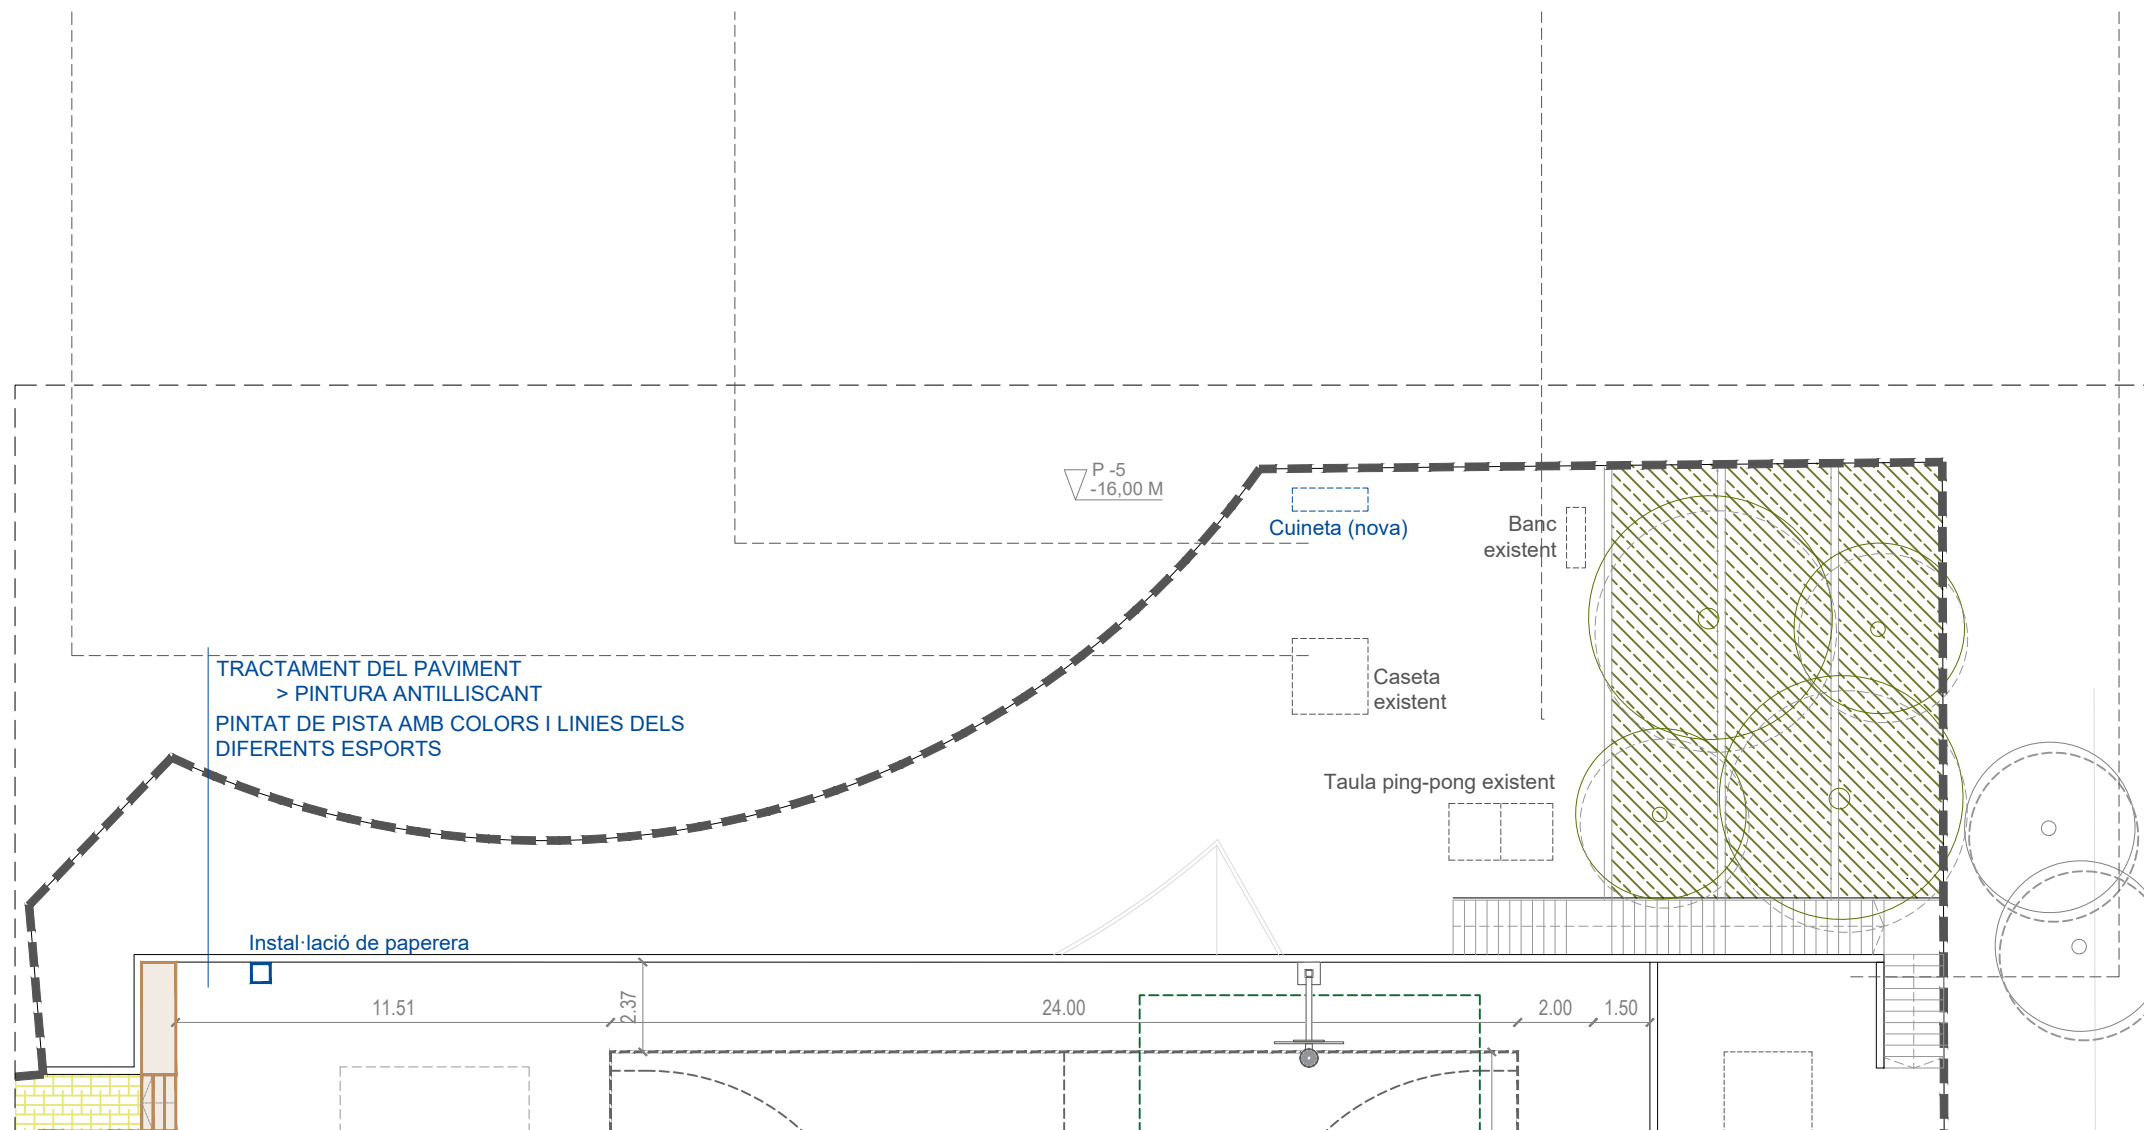

Referència en planta
E 1.750

REDACTOR DEL PROJECTE:

- MARC CASANY ESTRADA
- Nº COL. 52841-2

CAAS
ARQUITECTES
URBANISME
PAISATGE

ACTUALITZACIÓ

Abril 2023

Revisat: -

Dibuixat: -

e Consorci d'Educació
de Barcelona
Generalitat de Catalunya
Ajuntament de Barcelona

ESCOLA FERRER I GUÀRDIA - NOU BARRIS
Transformem els Patis

Plànol: 7. Urbanització dels espais exteriors
7. Detalls constructius i Sistemes
F7. Zona gimnàs


Escales
A3 1:250
A1 1:125

Adreça: c/ Pedraforca, 5. 08033-Barcelona
Districte: Nou Barris
Data: Abril - 2023


Plànol n.
DG0U707F7

PLANTA -Zona de jocs-
A1 E 1:125 | A3 E 1:250


Direcció d'Equipaments Educatius

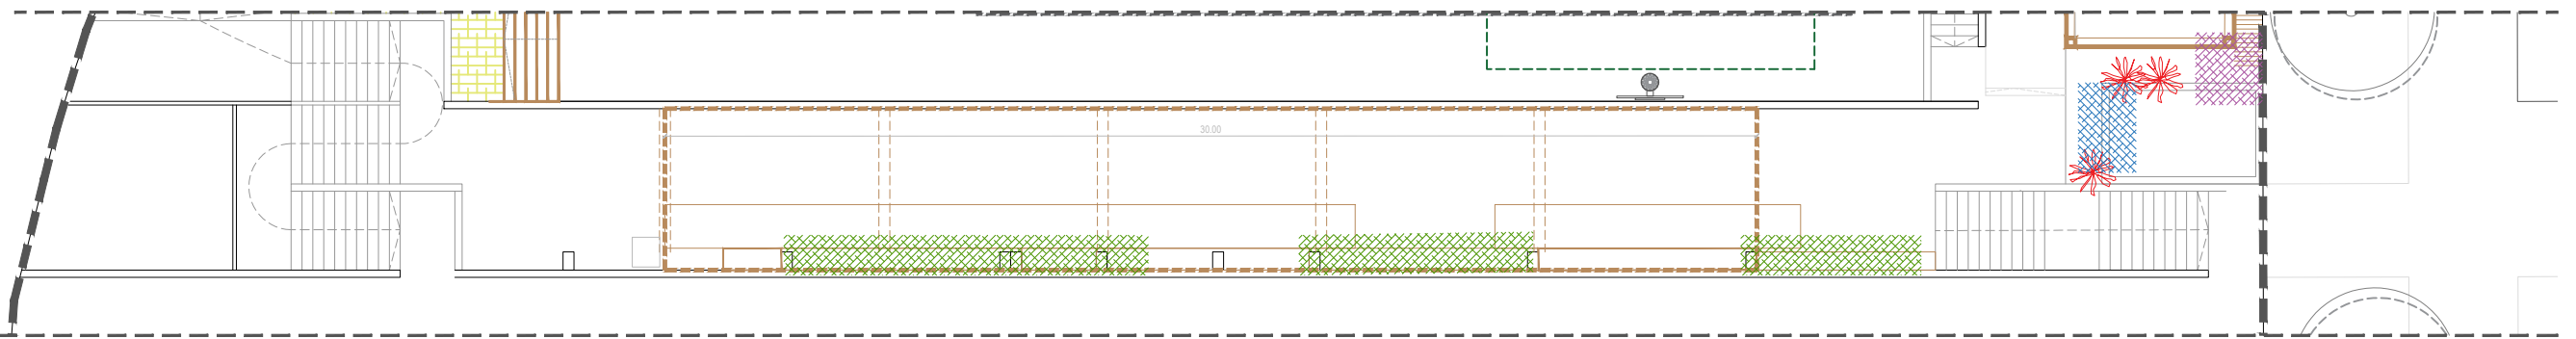

PLANTA VEGETACIÓ
A1 E 1:125 | A3 E 1:250

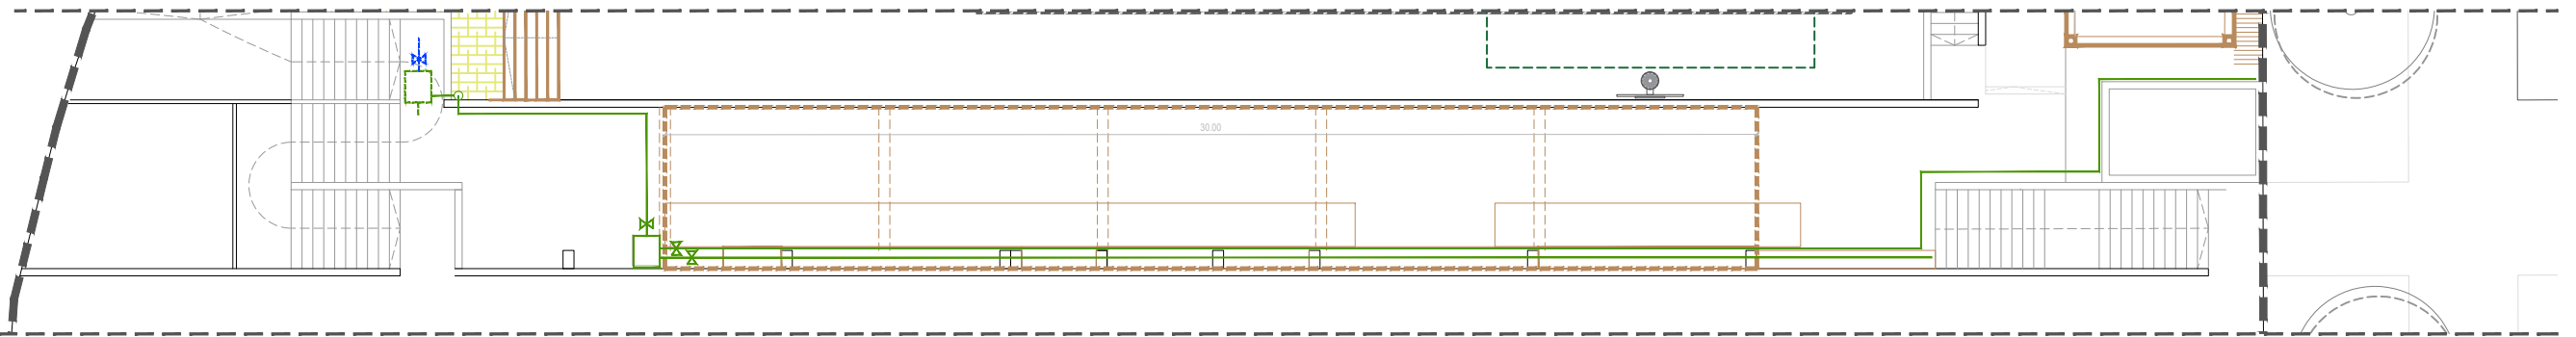



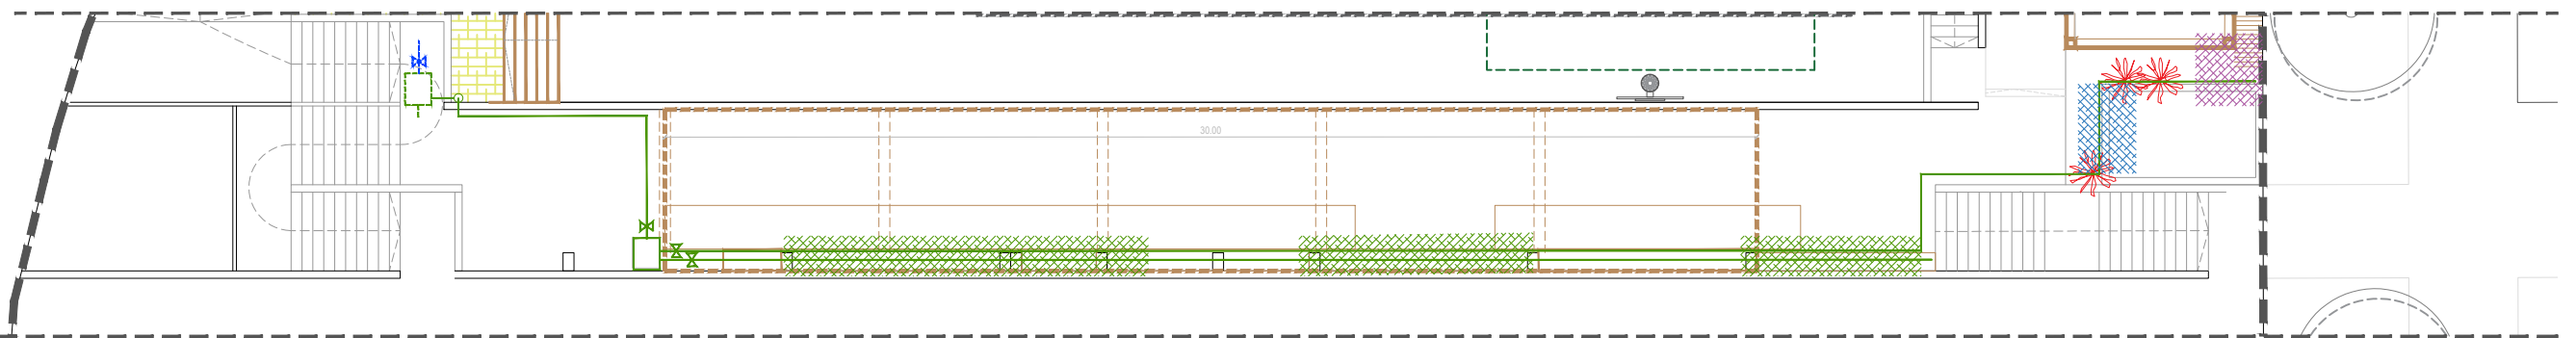





PLANTA SISTEMA DE REG
A1 E 1:125 | A3 E 1:250



PLANTA VEGETACIÓ + SISTEMA DE REG
A1 E 1:125 | A3 E 1:250

Llegenda:

-  Arqueta amb clau de pas
-  Circuit principal
-  Circuit secundari
-  Circuit d'aigua potable
-  Hedera helix
-  Phornium 'Jester'
-  Libertia formosa
-  Teucrium fruticans

REDACTOR DEL PROJECTE:

- MARC CASANY ESTRADA
- Nº COL. 52841-2

CAAS
ARQUITECTES URBANISME PAISATGE

ACTUALITZACIÓ Abril 2023

Revisat: - Dibuixat: -



ESCOLA FERRER I GUÀRDIA - NOU BARRIS
Transformem els Patis

Plànol: 7. Urbanització dels espais exteriors
7. Jardineria
F1. Vegetació i sistema de reg
Escala: A1 1:150, A3 1:250
Adreça: c/ Pedraforca, 5. 08033-Barcelona
Districte: Nou Barris
Data: Abril - 2023
Plànol n. DG0U77F1

Direcció d'Equipaments Educatius