

PROJECTE D'ADEQUACIÓ D'ESP AIS EXTERIORS - TRANSFORMEM ELS PATIS – ESCOLA ELS PINS, BARCELONA

Servei per a la redacció del projecte i direcció d'obra del projecte "Transformem els patis" del Consorci d'Educació de Barcelona per a l'Escola Els Pins

CAPÍTOL	SUBCAPÍTOL	Nº PLÀNOL	NOM DE PLÀNOL	ESCALA A1	ESCALA A3
DG X. ÍNDEX	X. ÍNDEX	X	LLISTAT DE PLÀNOLS	SENSE ESCALA	SENSE ESCALA
DG U . DEFINICIÓ ENOTORN	U. SITUACIÓ I EMPLAÇAMENT	U.01	SITUACIÓ I EMPLAÇAMENT	1:1000 - 1:500	1:2000 - 1:1000
DG OU. URBANITZACIÓ DELS ESPAIS EXTERIORS	7.01 TREBALLS PREVIS I REPLANTEIG GENERAL	7.01.F1 7.01.F2 7.01.F3 7.01.F4 7.01.F5	ESTAT ACTUAL Planta ESTAT ACTUAL Seccions longitudinal i transversal TREBALLS PREVIS ENDERROCS TREBALLS PREVIS ENDERROCS TREBALLS PREVIS ENDERROCS I OBRA NOVA	1:125 1:125 1:125 1:125 1:125	1:250 1:250 1:250 1:250
	7.5 DEFINICIÓ ARQUITECTÒNICA	7.05.F1 7.05.F2 7.05.F3 7.05.F4 7.05.F5 7.05.F6	PLANTA GENERAL SECCIONS - LONGITUDINAL I TRANSVERSAL ESQUEMA DE ZONIFICACIÓ DISTRIBUCIÓ - PISTA ESPORTIVA DISTRIBUCIÓ - ZONA ESCENARI I JOC LLIURE DISTRIBUCIÓ - ZONA TRANQUIL·LA -	1:125 1:125 1:125 1: 75 1: 75 1:075	1:250 1:250 1:250 1:150 1:150 1:150
	7.7 DETALLS CONSTRUCTIUS	7.07.F1 7.07.F2 7.07.F3 7.07.F4 7.07.F5 7.07.F6	PÈRGOLA PÈRGOLA FORMACIÓ DE GRADES FORMACIÓ DE JARDINERES FORMACIÓ DE CASETA DE FUSTA PAVIMENTACIÓ	1: 10 1: 10 1:10 - 1:50 1:25 - 1:75 1:25 - 1:75 1: 10	1: 20 - 1:75 1: 20 - 1:75 1:20 - 1:100 1:50 - 1:150 1:50 - 1:150 1: 20
	7.8 JARDINERIA	7.08.F1 7.08.F2 7.08.F3 7.08.F4	PLANTACIÓ D'ARBAT PLANTACIÓ D'ARBUSTIVES SISTEMA DE REG AUTOMÀTIC CONJUNT DE SISTEMES DE JARDINERIA	1:125 1:125 1:125 1:125	1:250 1:250 1:250 1:250

REDACTOR DEL PROJECTE:

- MARC CASANY ESTRADA
- Nº COL. 52841-2

CAAS
ARQUITECTURA
URBANISME
PAISATGE

ACTUALITZACIÓ **Abril 2023**


Revisat: - Dibuixat: -


ESCOLA ELS PINS - NOU BARRIS
Transformem els Patis


Plànol: 0. Índice
0. Índice
F1. Índice General

Escales | Adreça: Pg. de la Vall d'Hebron, 181.
Districte: 08031 - Horta-Guinardó, Barcelona
Data: Abril - 2023


Plànol n.
DG00F1

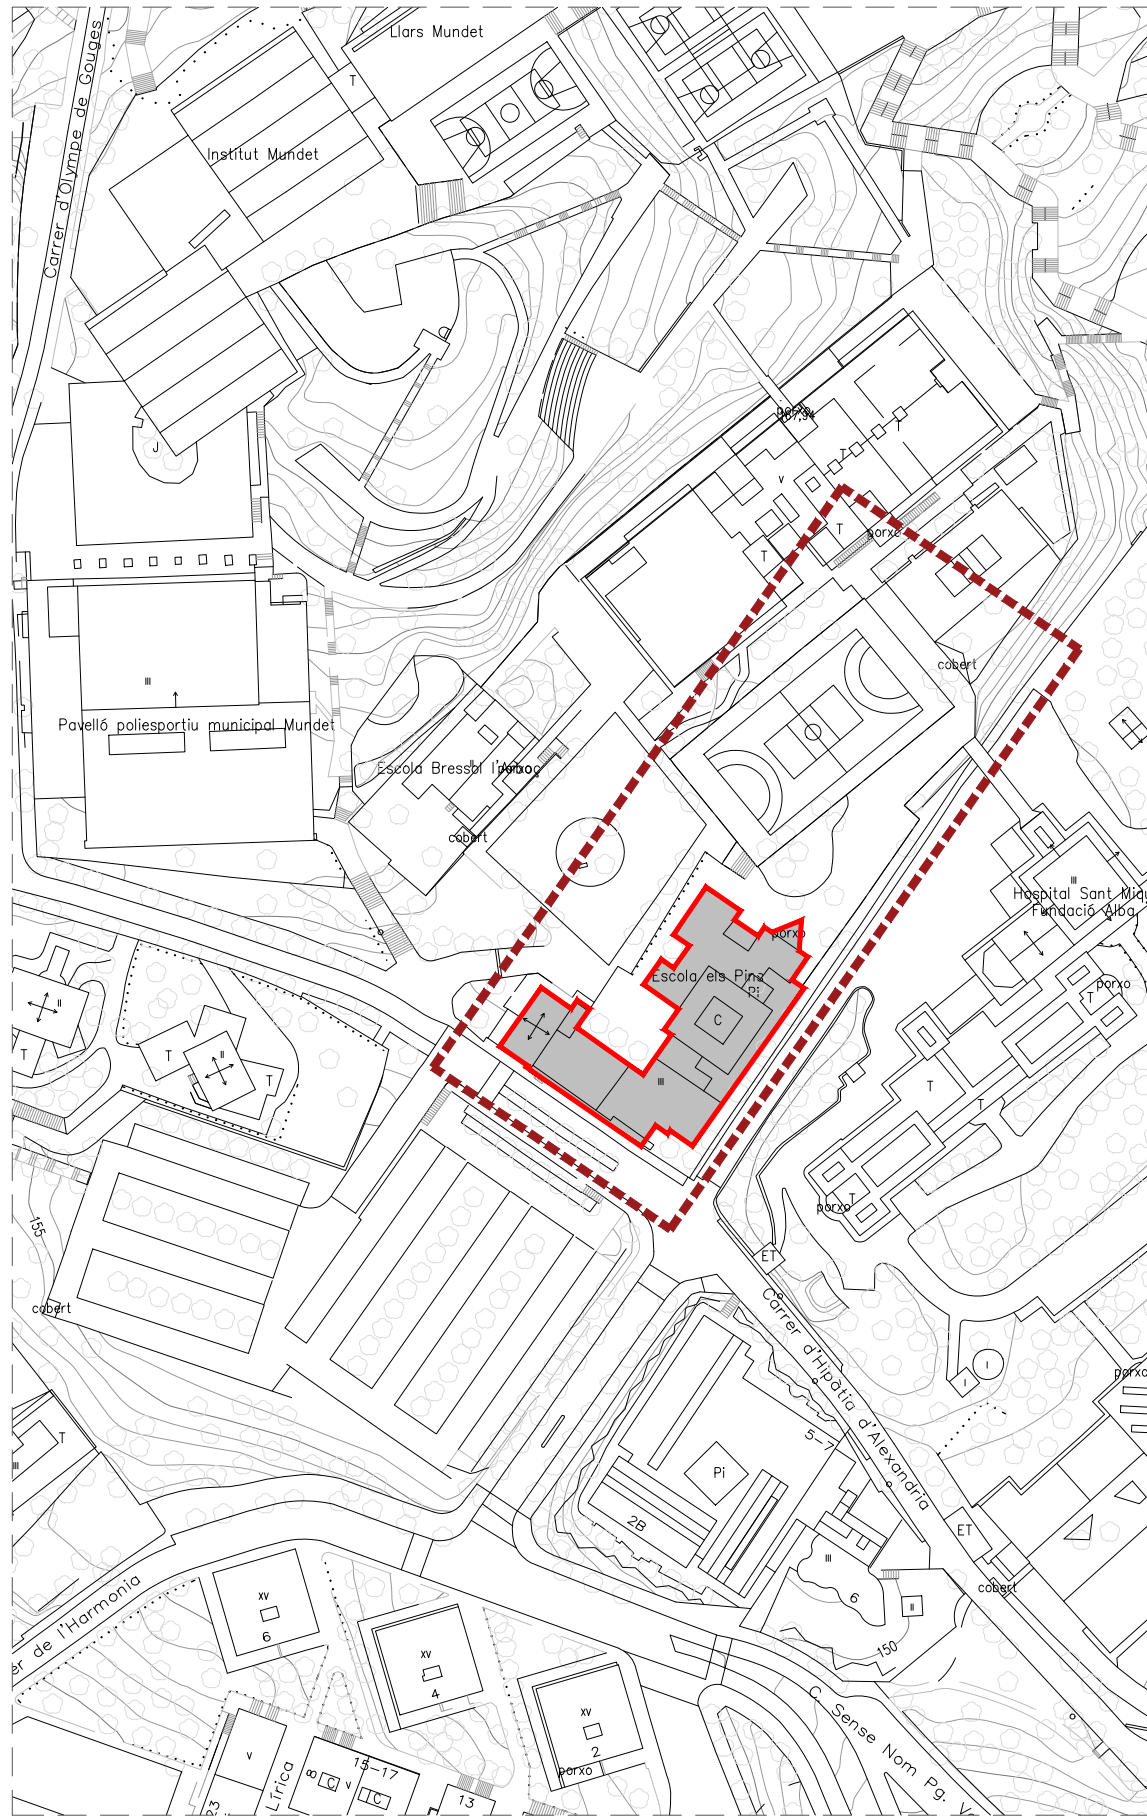

EMPLAÇAMENT
A1 E 1:0750 | A3 E 1:1500

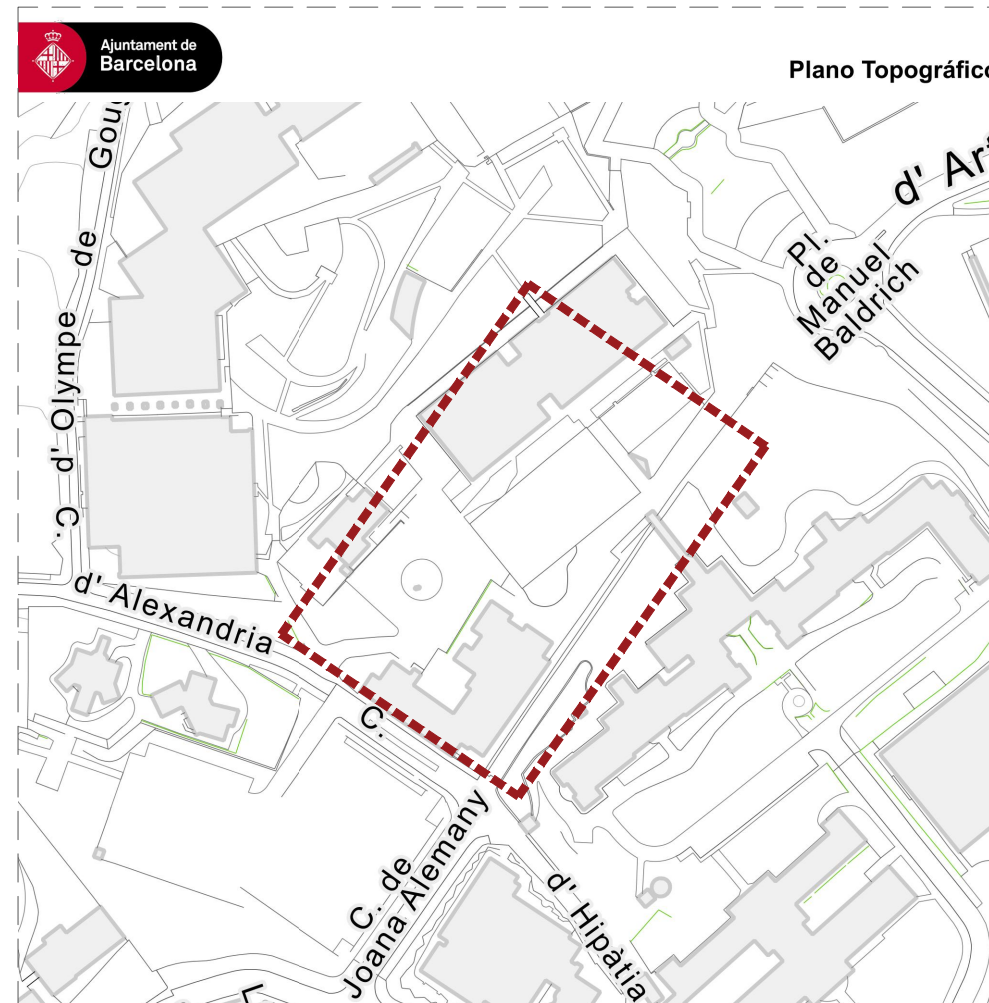

SITUACIÓ
A1 E 1:1250 | A3 E 1:2500

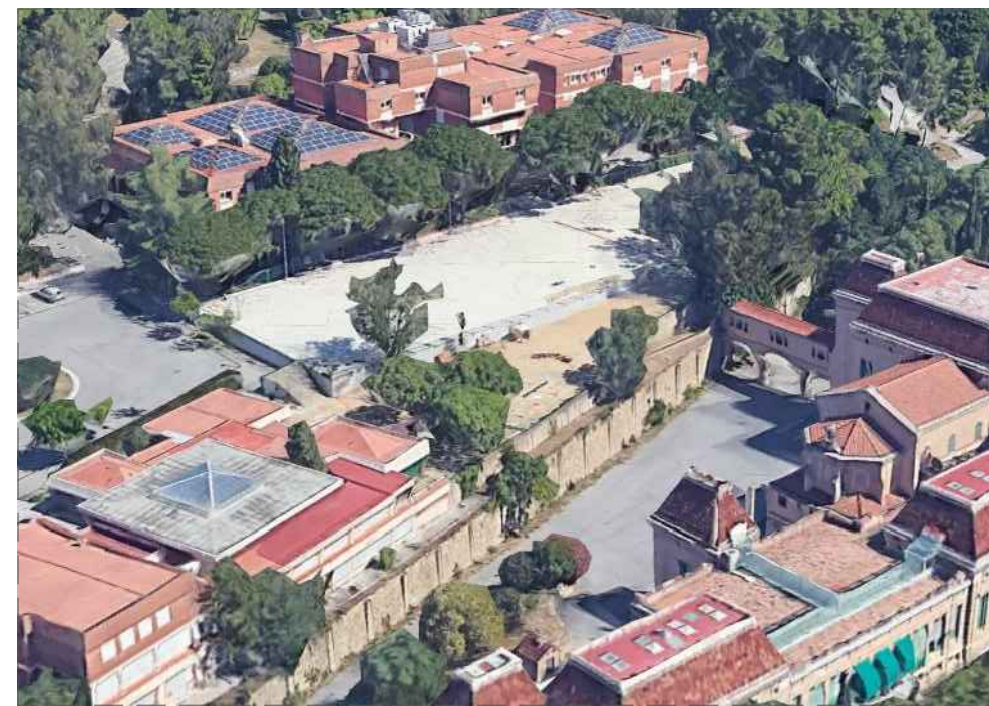

VISTA D'EDIFICI A INTERVENIR

REDACTOR DEL PROJECTE:

- MARC CASANY ESTRADA
- Nº COL. 52841-2



ACTUALITZACIÓ Març 2023

Revisat: - Dibuixat: -



ESCOLA ELS PINS - NOU BARRIS
Transformem els Patis


Plànol: U. Urbanització
1. Situació i Emplaçament
F1. Situació

Escales: A3 1:1500
A3 1:2500

Adreça: Pg. de la Vall d'Hebron, 181.
Districte: 08031 - Horta-Guinardó, Barcelona
Data: Març - 2023

Plànol n. DGU01F1

Direcció d'Equiptaments Educatius

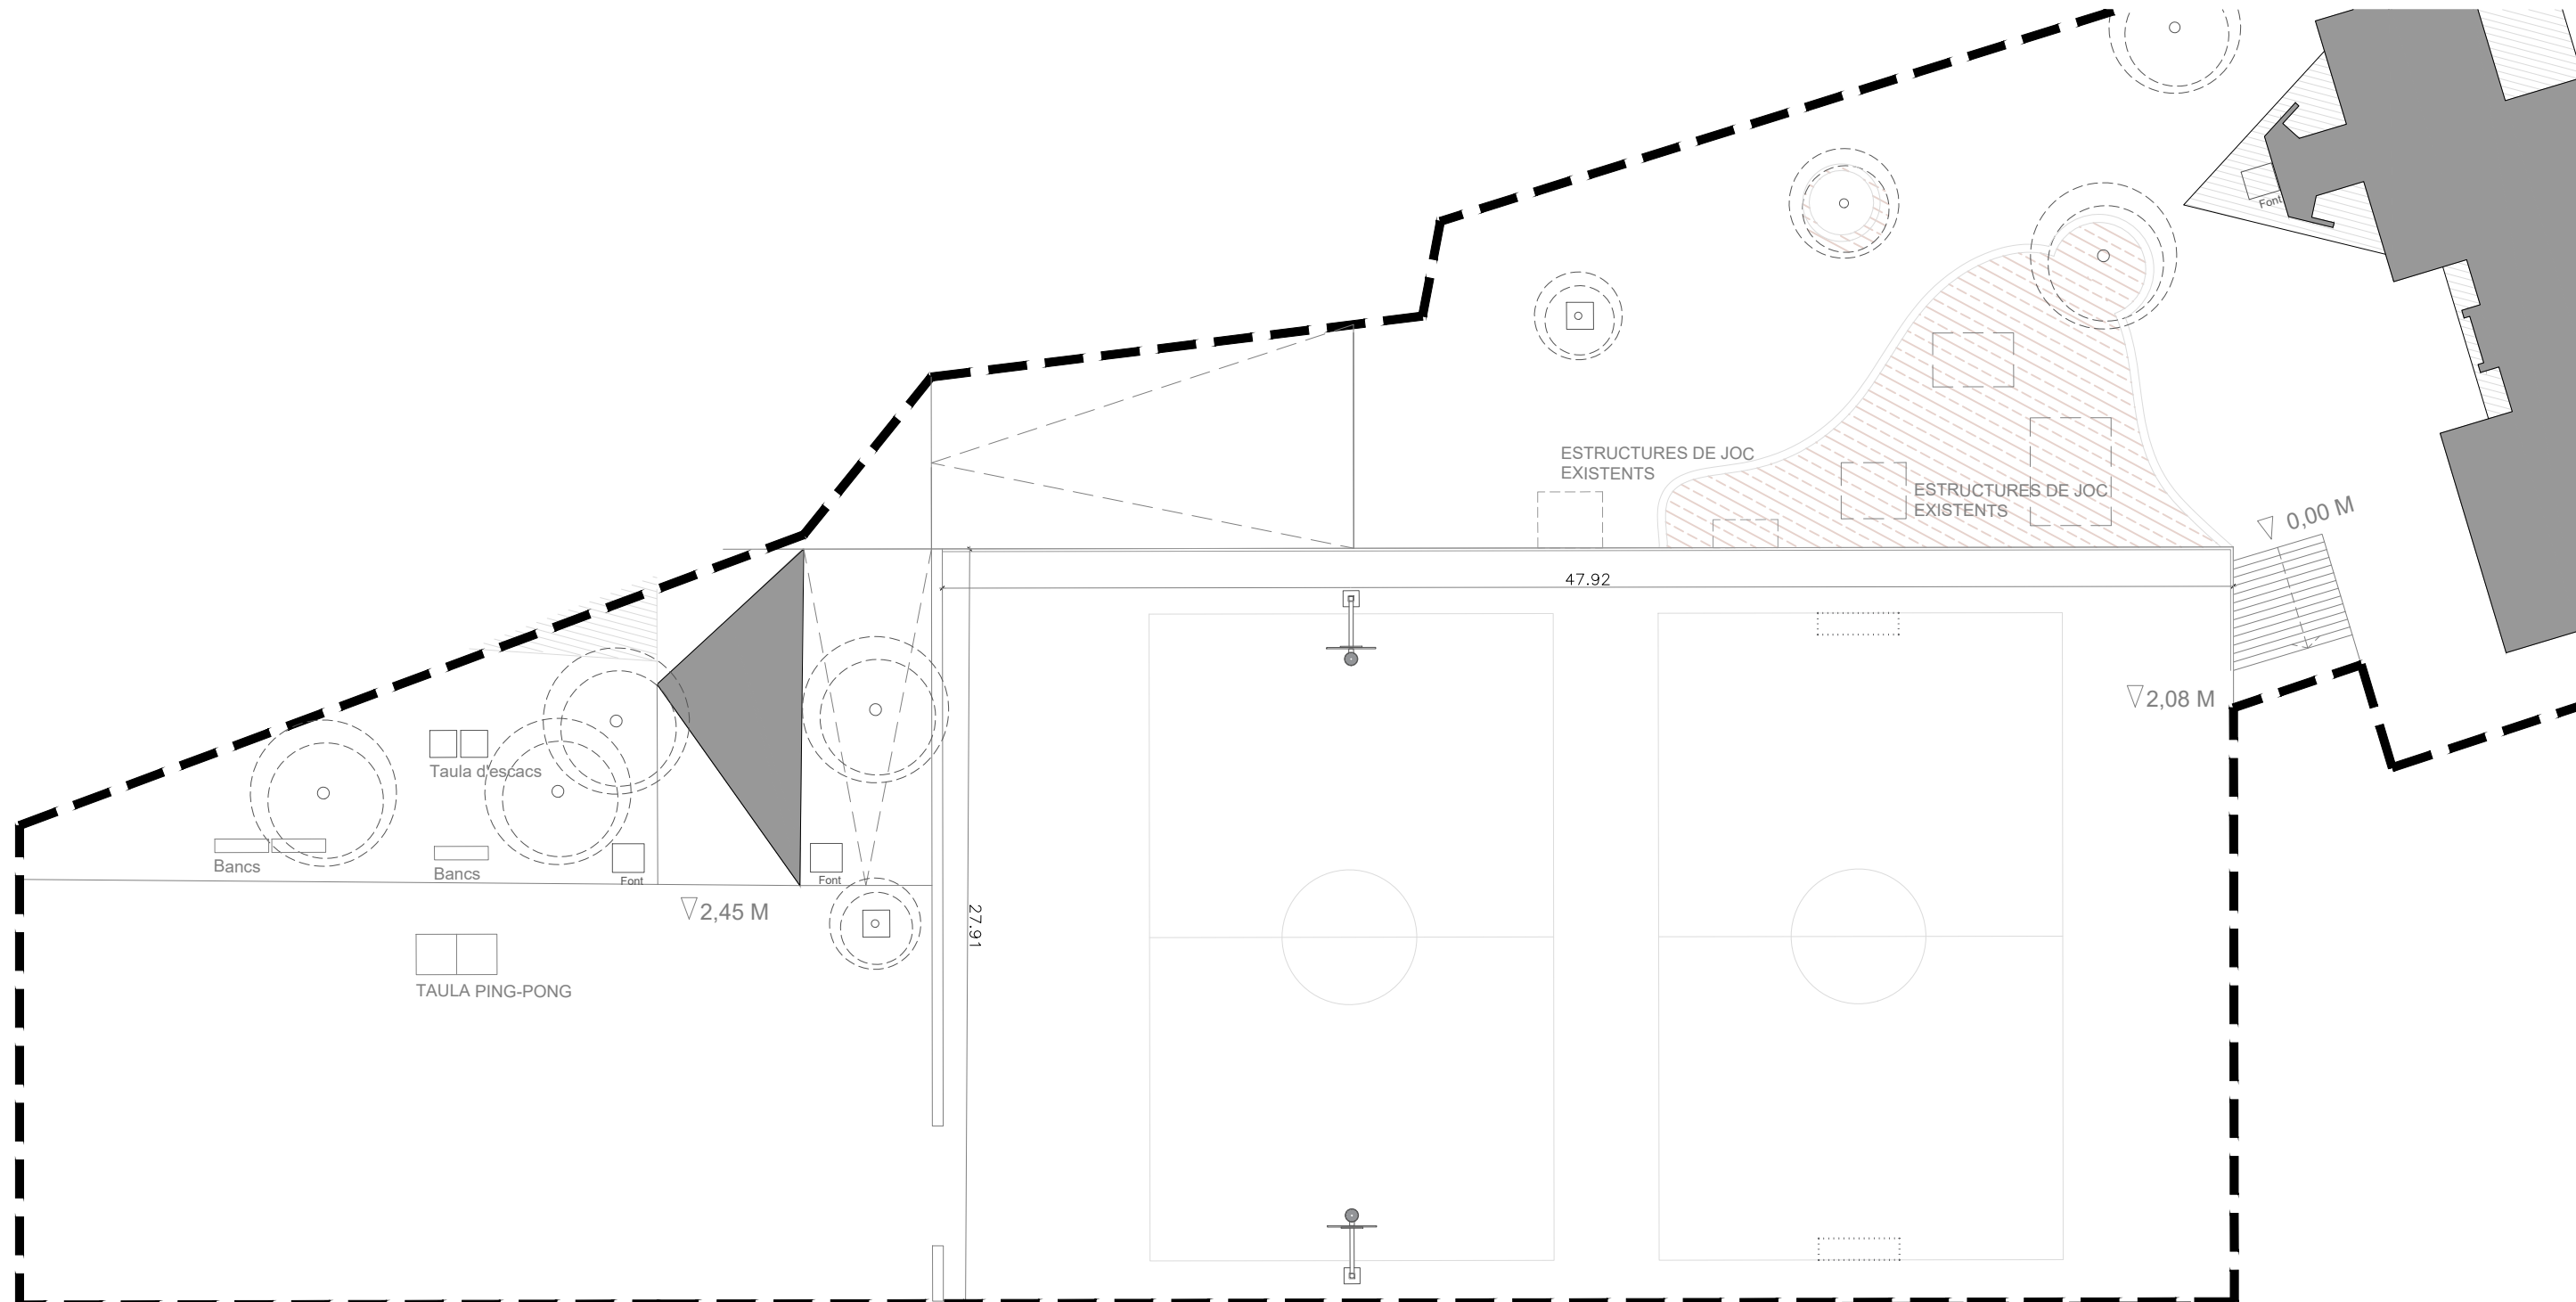

PLANTA GENERAL, Estat actual
 A1 E 1:125 | A3 E 1:250

REDACTOR DEL PROJECTE:

- MARC CASANY ESTRADA
 - Nº COL. 52841-2



ACTUALITZACIÓ Abril 2023

Revisat: - Dibuixat: -



ESCOLA ELS PINS - NOU BARRIS
 Transformem els Patis


Plànol: 00. Treballs previs i Replanteig general
 01 Estat Actual
 F1. Planta general

Escales: A1 1:125
 A3 1:250


Adreça: Pg. de la Vall d'Hebron, 181.
 Districte: 08031 - Horta-Guinardó, Barcelona
 Data: Abril - 2023

Plànol n. DGOU071F1

Direcció d'Equipaments Educatius

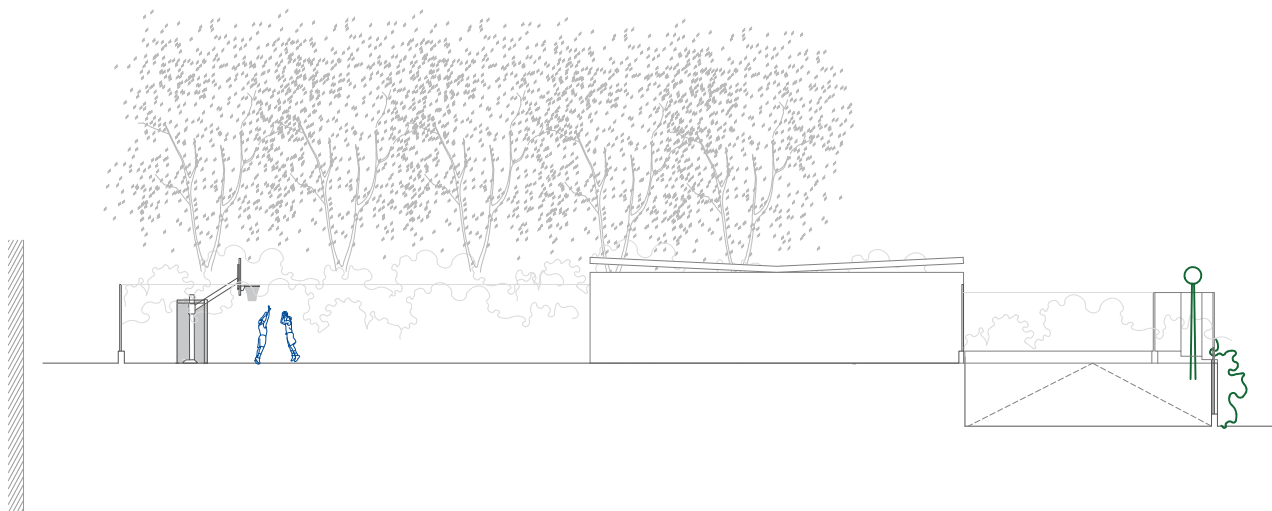


SECCIÓ TRANSVERSAL
A1 E 1:125 | A3 E 1:250

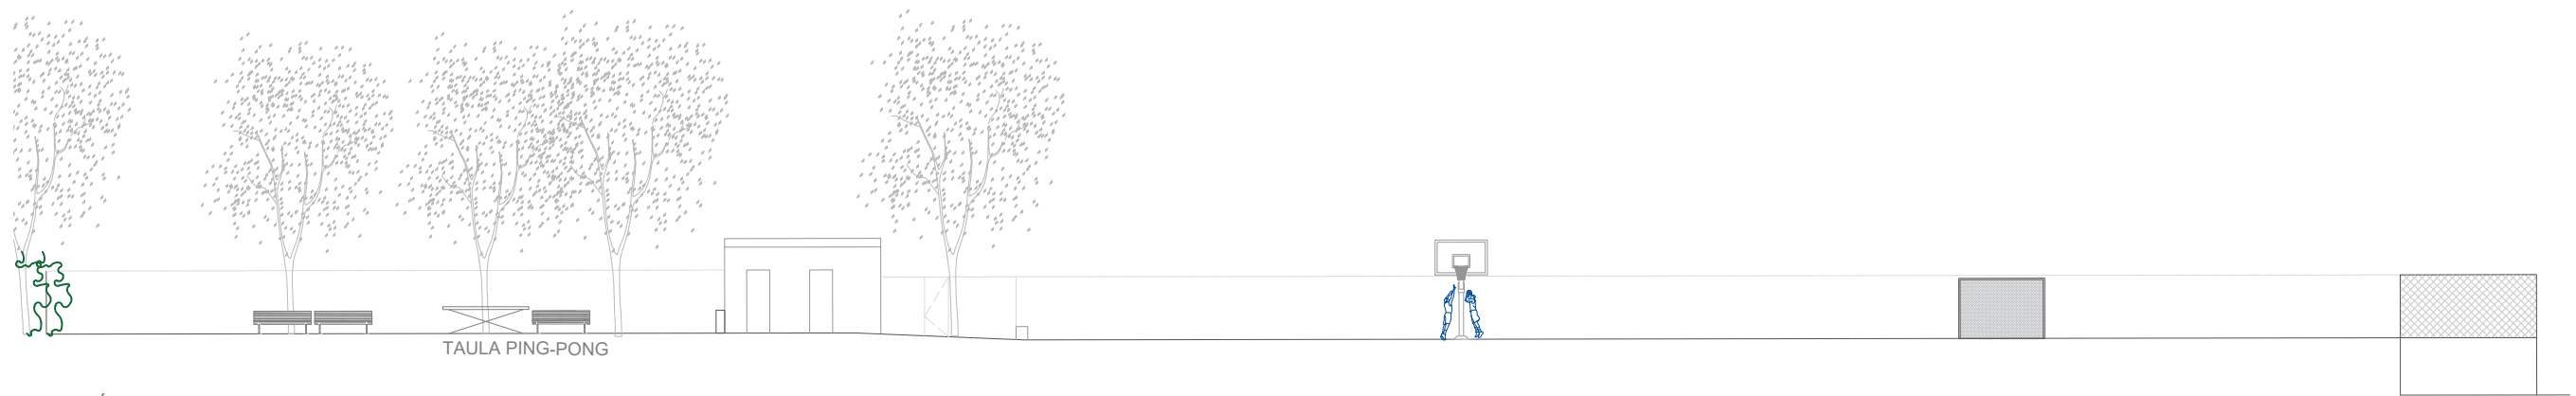

SECCIÓ LONGITUDINAL
A1 E 1:125 | A3 E 1:250

Referència en planta
A1 E 1:350 | A3 E 1:700

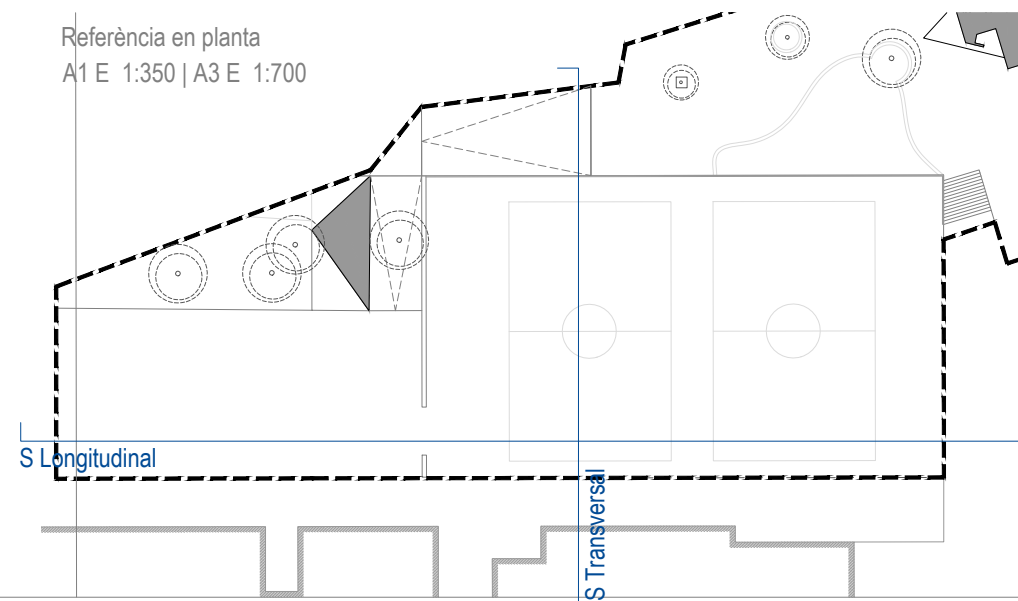

REDACTOR DEL PROJECTE:

- MARC CASANY ESTRADA
- Nº COL. 52841-2



ACTUALITZACIÓ Abril 2023


Revisat: - Dibuixat: -



ESCOLA ELS PINS - NOU BARRIS
Transformem els Patis

Plànol: 00. Treballs previs i Replanteig general Escalas Adreça: Pg. de la Vall d'Hebron, 181. Plànol n.
01 Estat Actual A1 1:125 Districte: 08031 - Horta-Guinardó, Barcelona DGOU701F2
F2. Secció longitudinal i transversal A3 1:250 Data: Abril - 2023

Direcció d'Equipaments Educatius

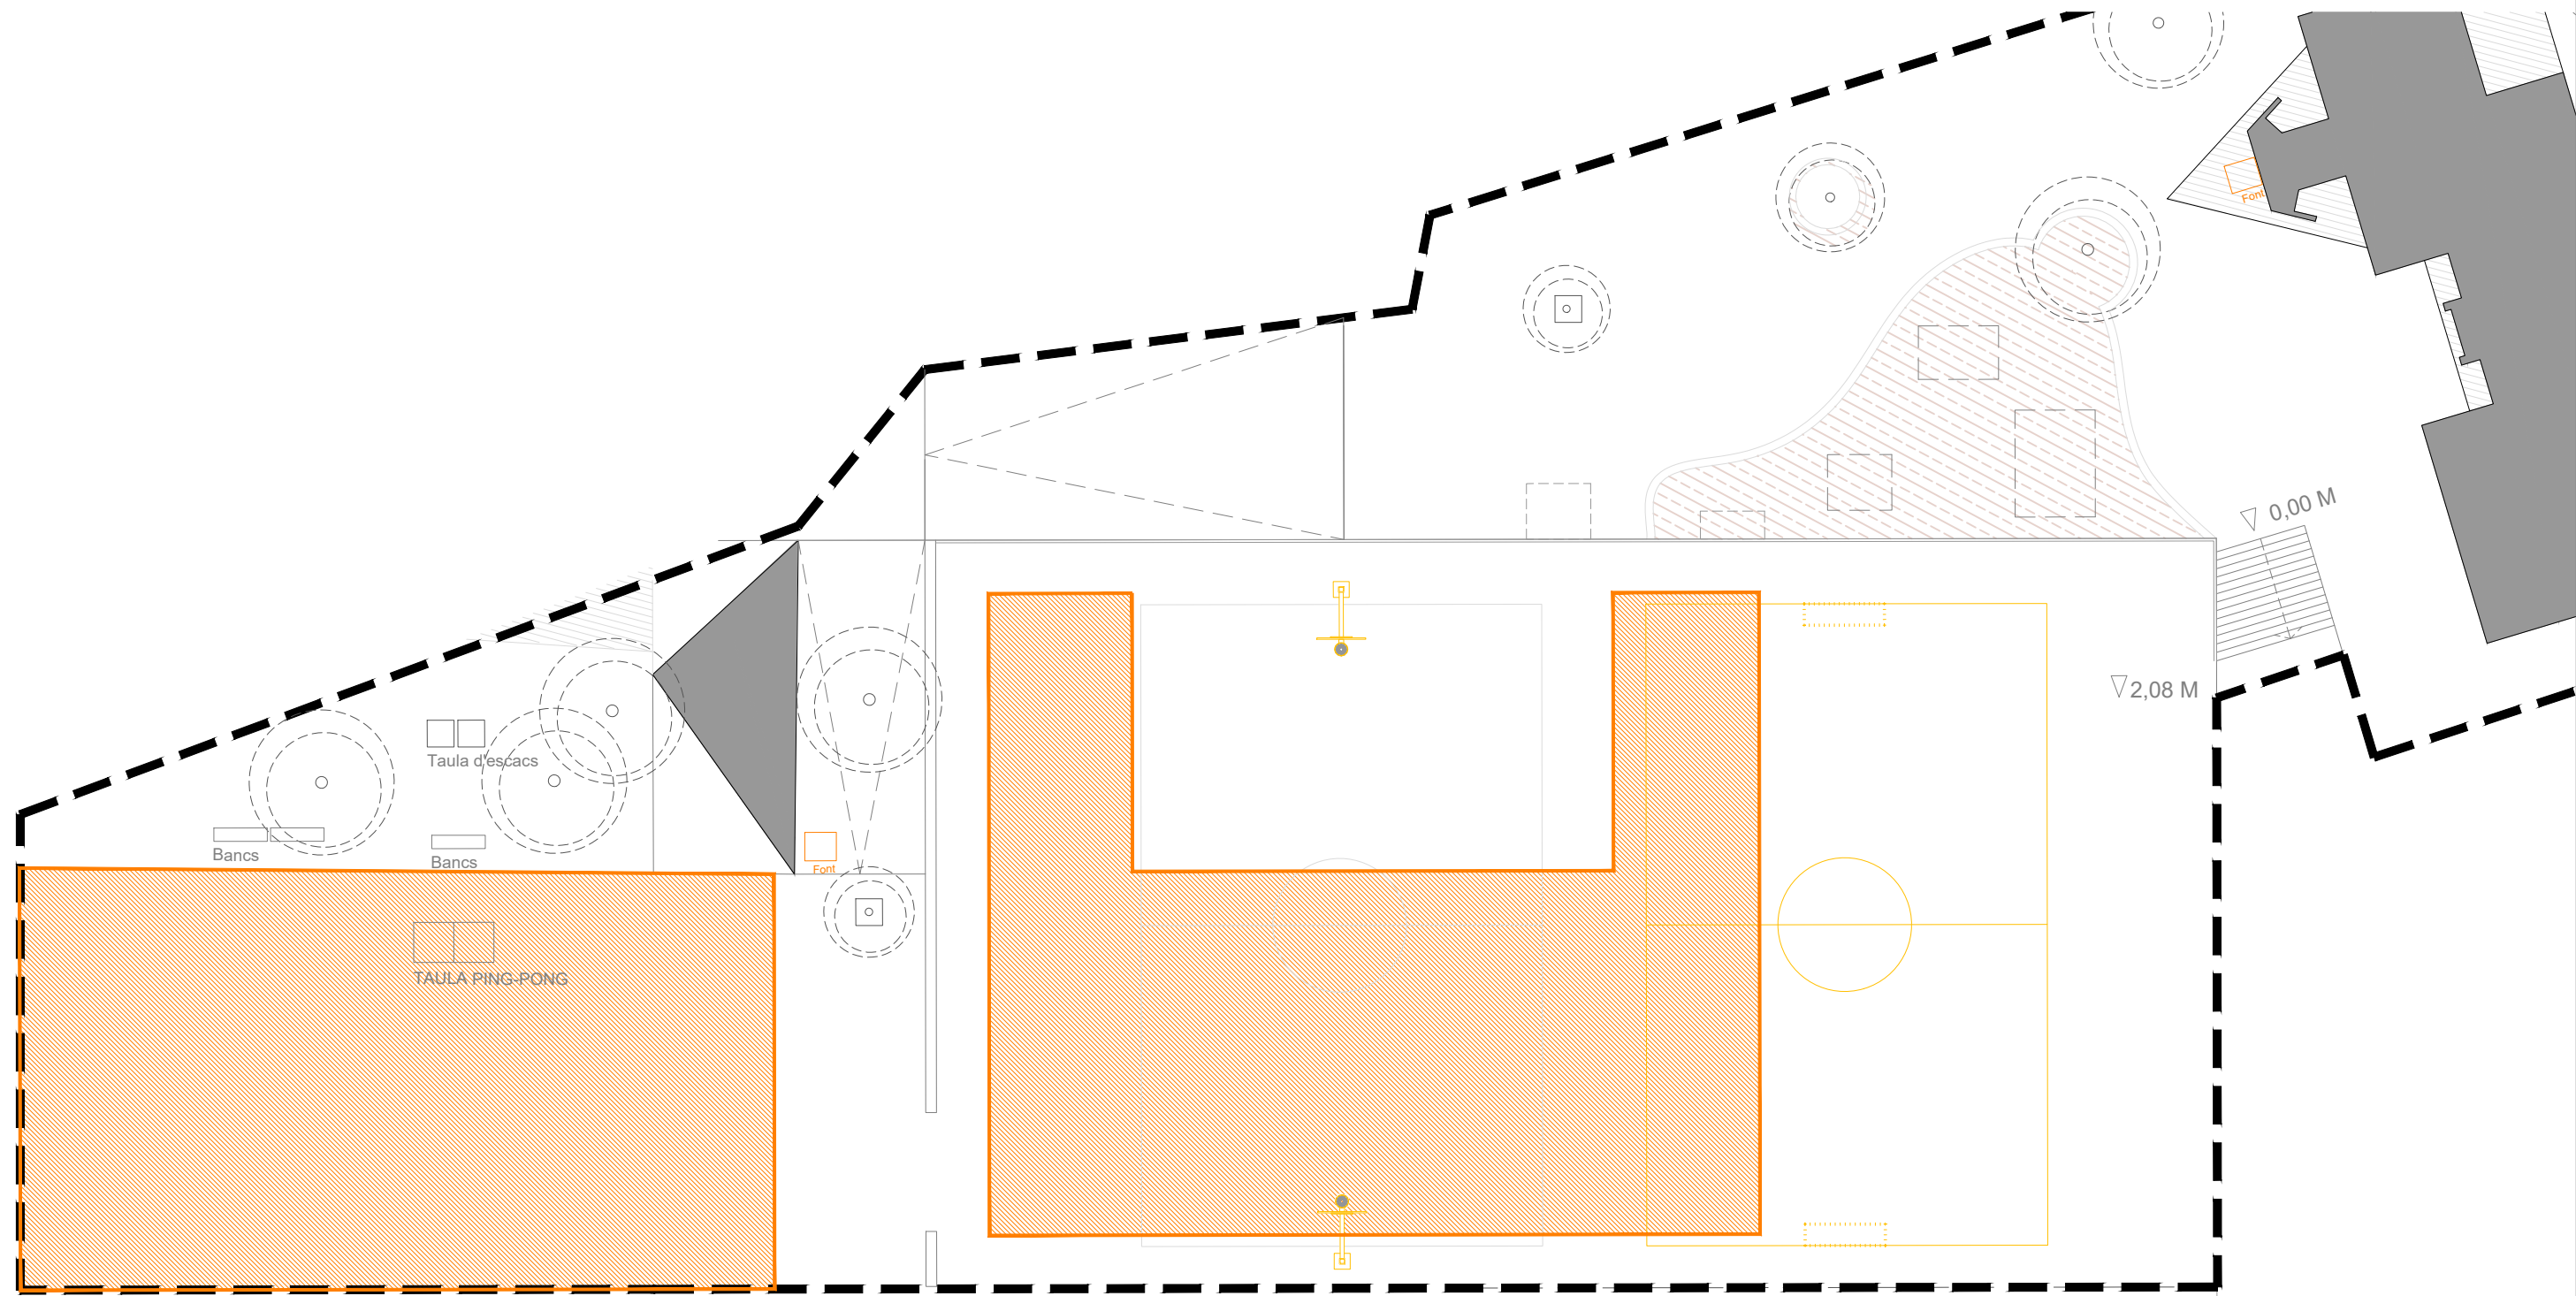

PLANTA GENERAL - Enderrocs
 A1 E 1:125 | A3 E 1:250

REDACTOR DEL PROJECTE:

- MARC CASANY ESTRADA
 - Nº COL. 52841-2



ACTUALITZACIÓ Abril 2023


Revisat: - Dibuixat: -



ESCOLA ELS PINS - NOU BARRIS
 Transformem els Patis

Plànol: 00. Treballs previs i Replanteig general Escalles Adreça: Pg. de la Vall d'Hebron, 181. Plànol n.
 01 Treballs previs A1 1:125 Districte: 08031 - Horta-Guinardó, Barcelona DGOU701F3
 F3. Planta d'enderrocs A3 1:250 Data: Abril - 2023

Direcció d'Equipaments Educatius

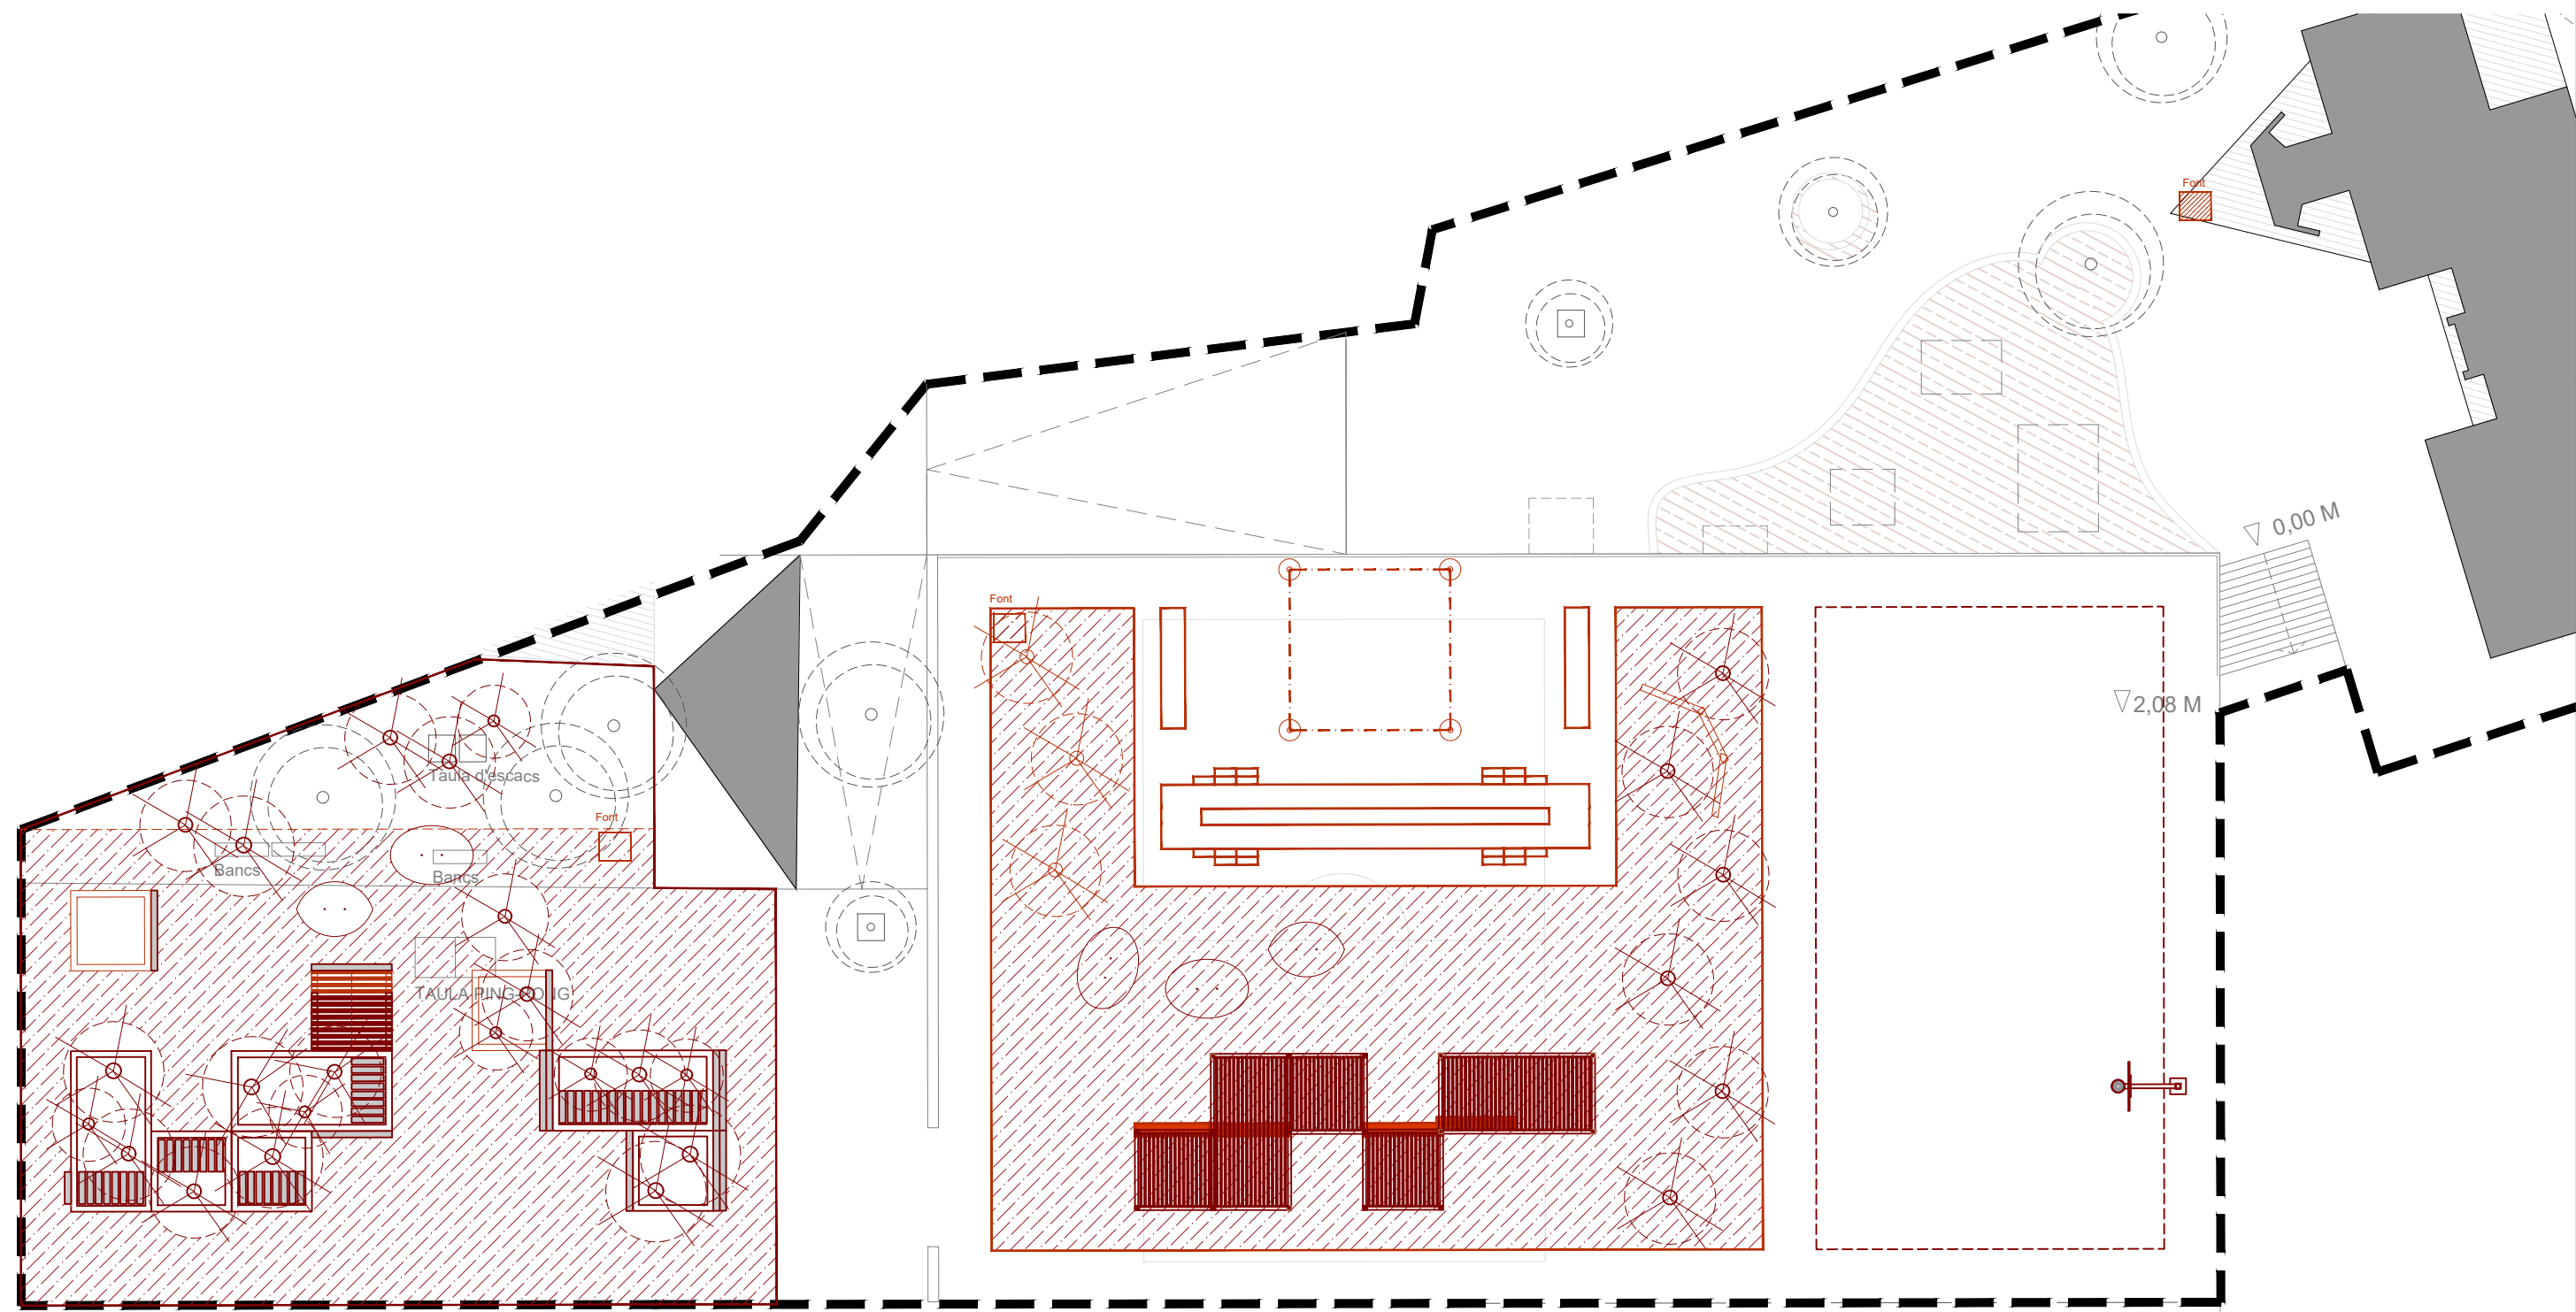

PLANTA GENERAL - Enderrocs
 A1 E 1:125 | A3 E 1:250

REDACTOR DEL PROJECTE:

- MARC CASANY ESTRADA
 - Nº COL. 52841-2

CAAS
 ARQUITECTES
 URBANISME
 PAISATGE

ACTUALITZACIÓ Abril 2023


Revisat: - Dibuixat: -

e Consorci d'Educació
 de Barcelona
 Generalitat de Catalunya
 Ajuntament de Barcelona

ESCOLA ELS PINS - NOU BARRIS
 Transformem els Patis

Plànol: 00. Treballs previs i Replanteig general Escalles Adreça: Pg. de la Vall d'Hebron, 181. Plànol n.
 01 Treballs previs A1 1:125 Districte: 08031 - Horta-Guinardó, Barcelona DGOU701F4
 F4. Planta d'obra nova A3 1:250 Data: Abril - 2023

Direcció d'Equipaments Educatius

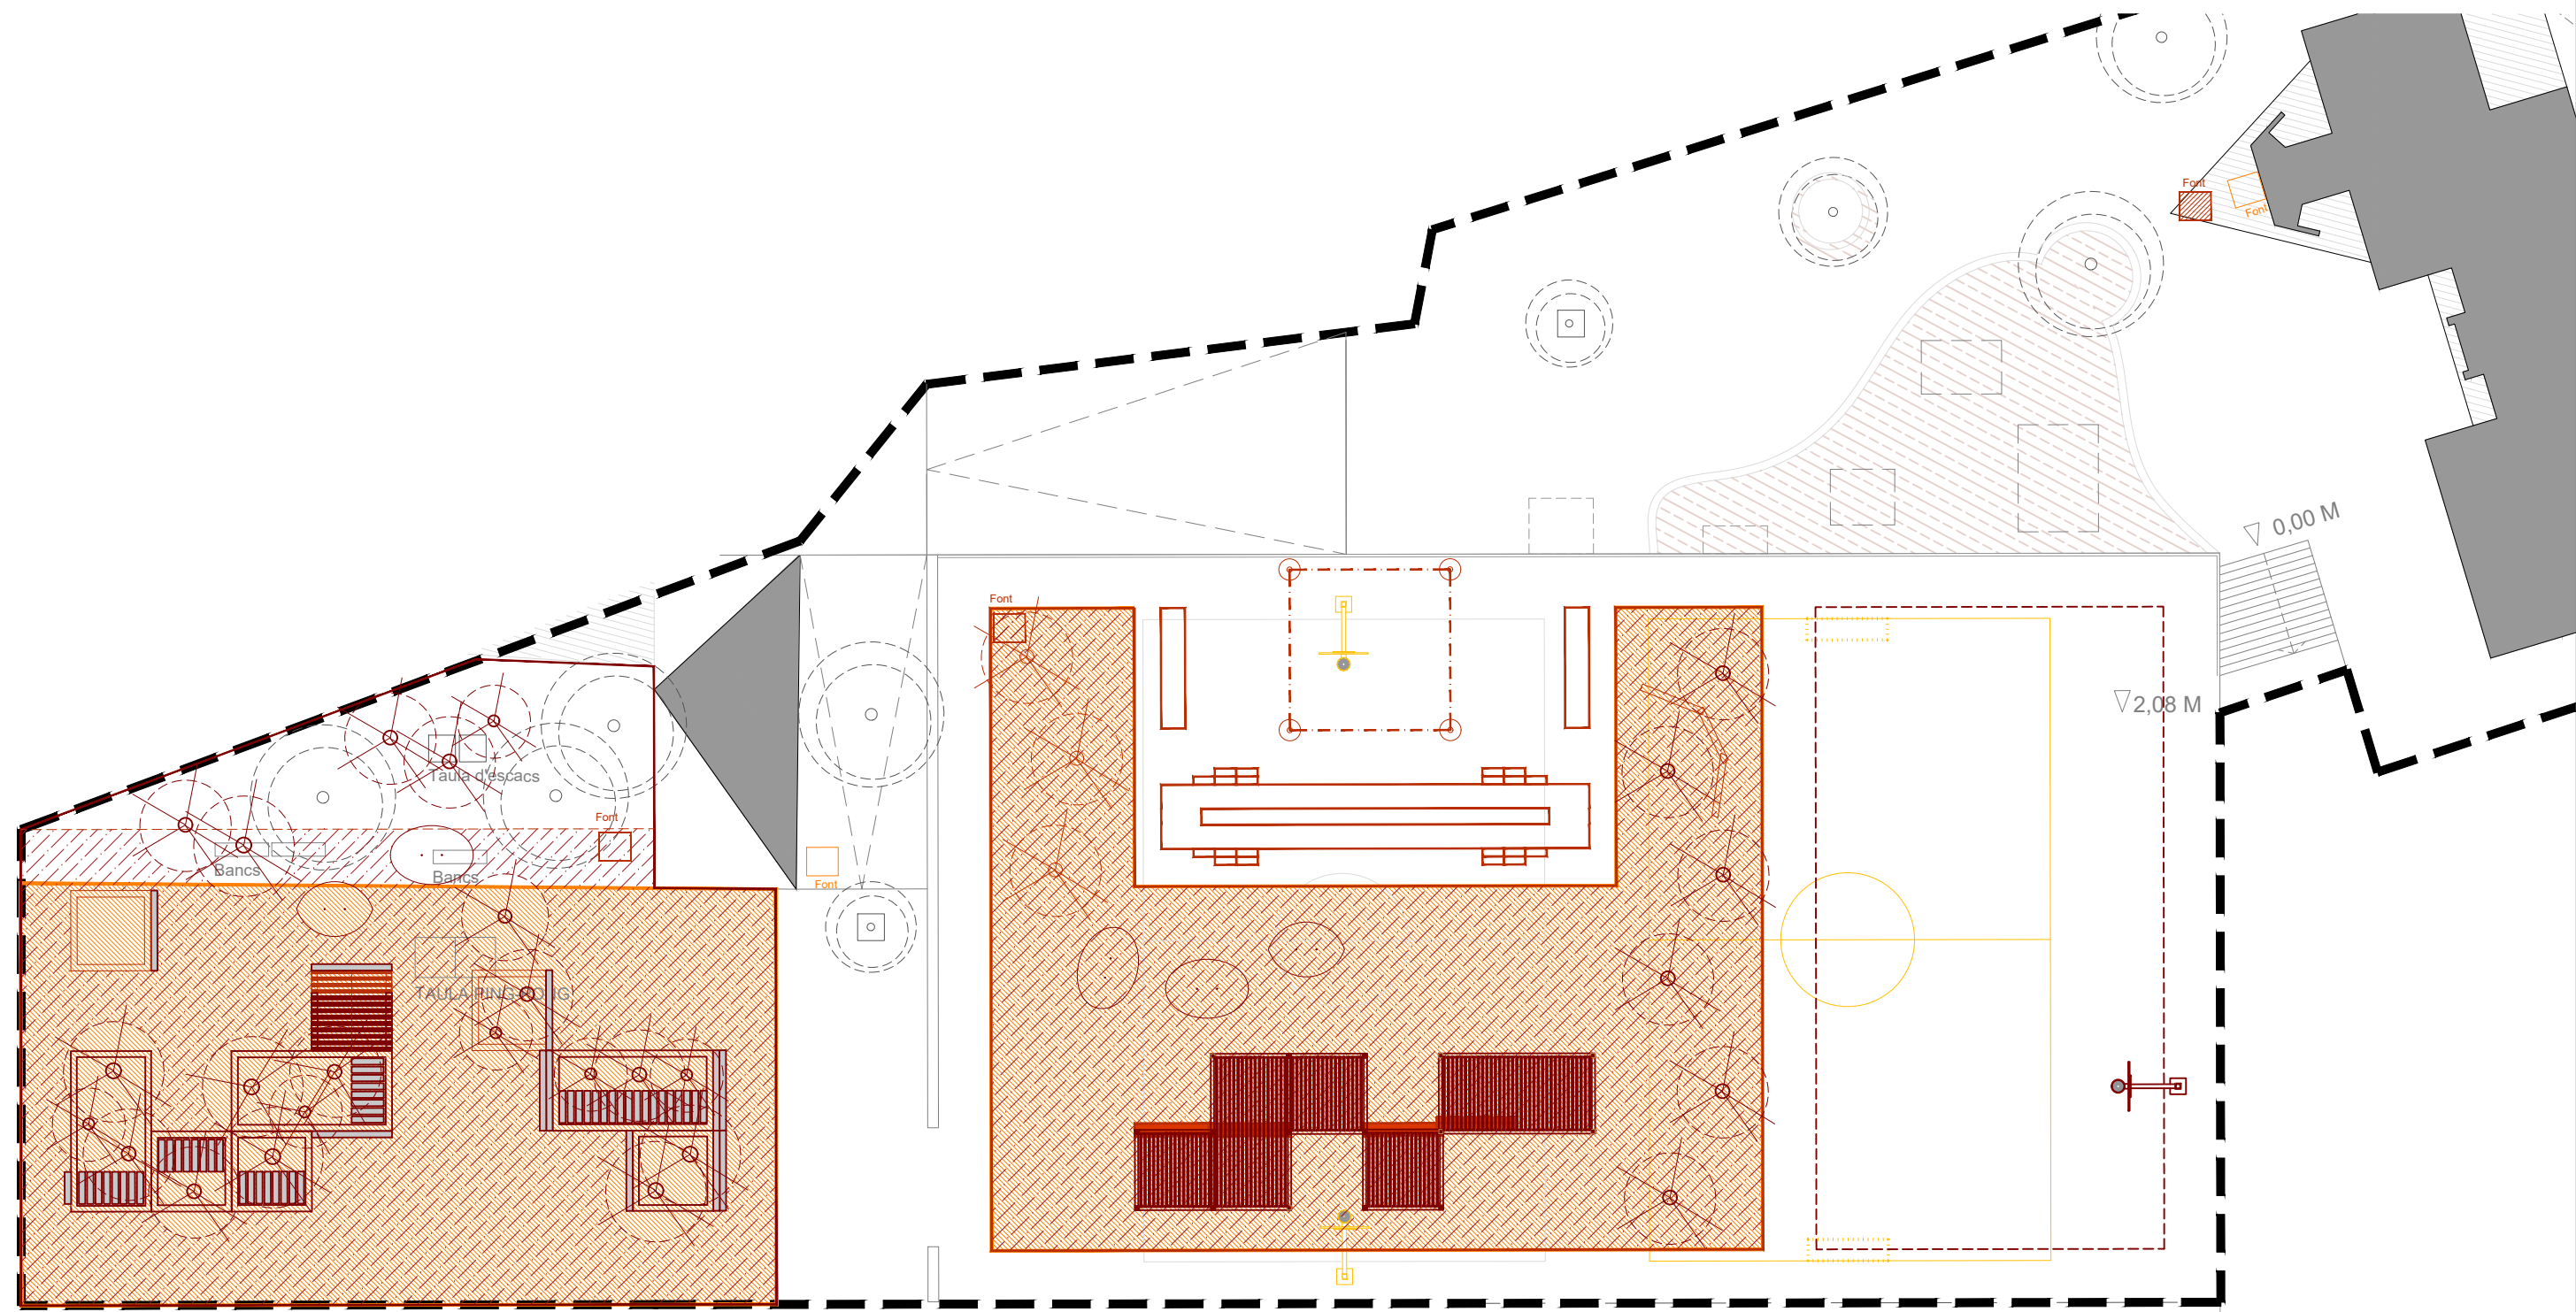

PLANTA GENERAL - Enderrocs
 A1 E 1:125 | A3 E 1:250

REDACTOR DEL PROJECTE:

- MARC CASANY ESTRADA
 - Nº COL. 52841-2



ACTUALITZACIÓ Abril 2023











Revisat: - Dibuixat: -




ESCOLA ELS PINS - NOU BARRIS
 Transformem els Patis

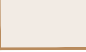Plànol: 00. Treballs previs i Replanteig general Escalles Adreça: Pg. de la Vall d'Hebron, 181. Plànol n.
 01 Treballs previs A1 1:125 Districte: 08031 - Horta-Guinardó, Barcelona DGOU701F5
 F5. Planta d'enderrocs i obra nova A3 1:250 Data: Abril - 2023

Direcció d'Equipaments Educatius

-  CASETA DE FUSTA
-  ELEMENTS DE FUSTA CONSTRUITS AMB ECOTRAVESSES
-  SENSE ACTUACIÓ -PAVIMENTACIÓ ACTUAL-
-  SUPERFÍCIE PERGOLADA
-  GRADES DE FUSTA
-  PAVIMENT DE SAULÓ
-  SORRAL
-  TERRES VEGETALS
-  PLANTACIÓ DE NOU ARBRAT
-  ARBRAT EXISTENT

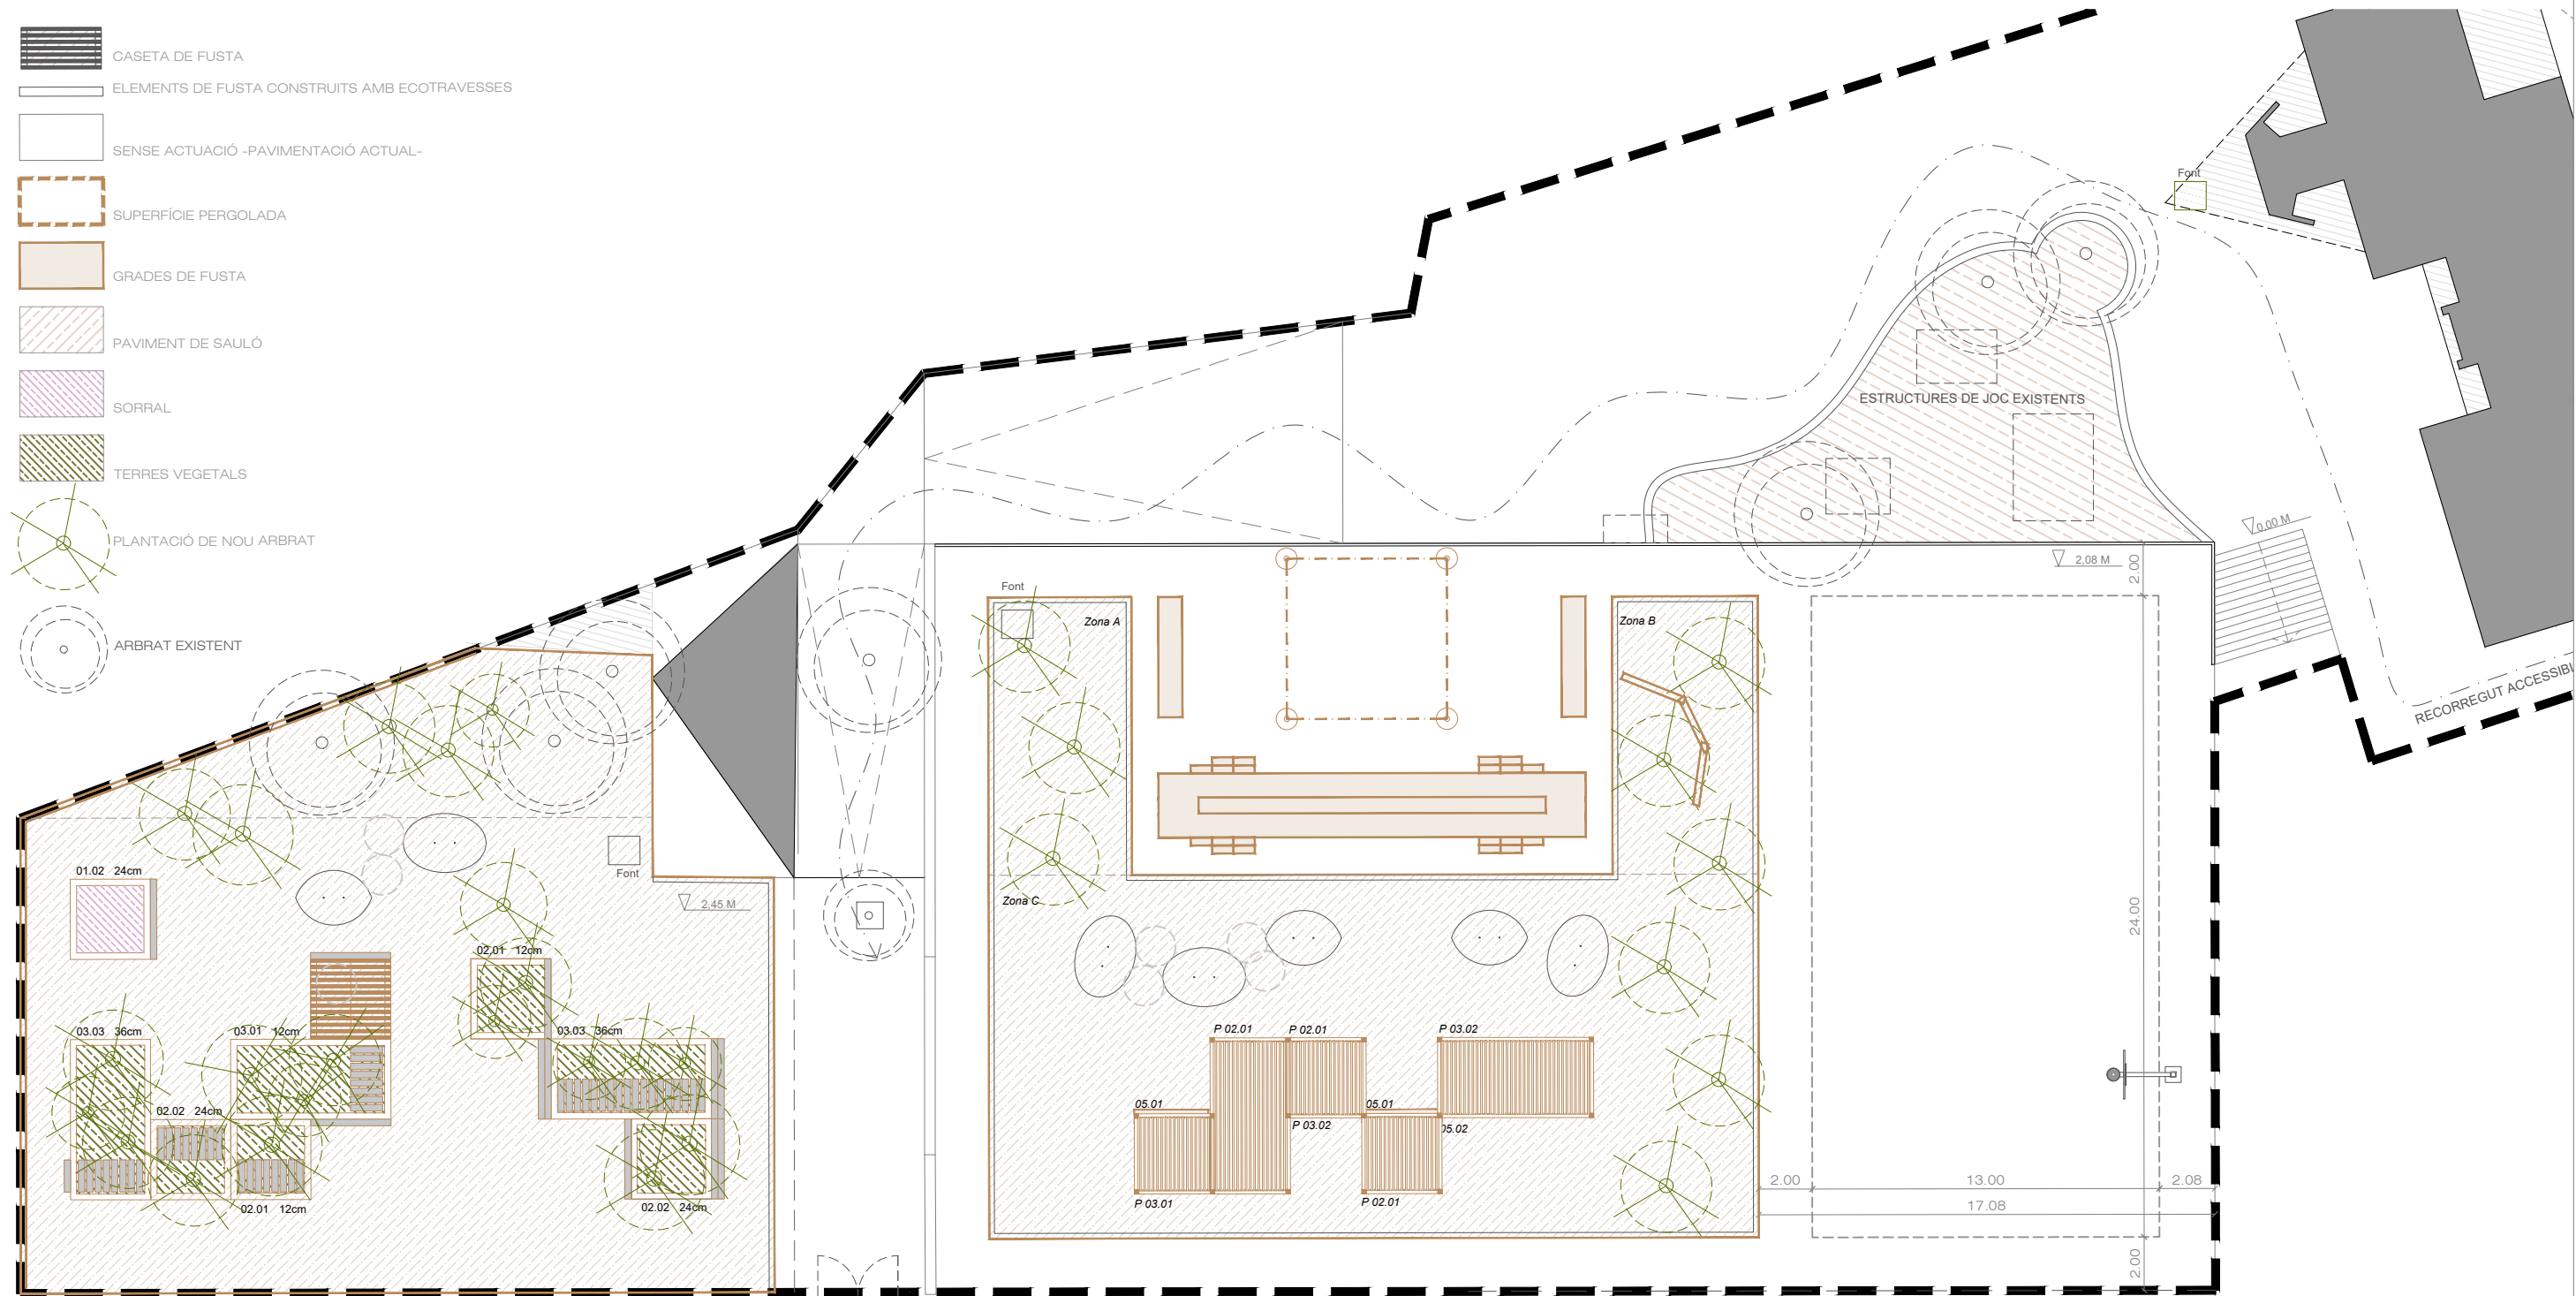

PLANTA GENERAL
A1 E 1:125 | A3 E 1:250

REDACTOR DEL PROJECTE:

- MARC CASANY ESTRADA
- Nº COL. 52841-2

CAAS ARQUITECTES URBANISME PAISATGE

ACTUALITZACIÓ Abril 2023

Revisat: - Dibuixat: -

e Consorci d'Educació de Barcelona
Generalitat de Catalunya
Ajuntament de Barcelona

ESCOLA ELS PINS - NOU BARRIS
Transformem els Patis


Plànol: 7. Urbanització dels espais exteriors
5. Distribució d'elements
F1. Planta

Escales: A1 1:200
A3 1:400


Adreça: Pg. de la Vall d'Hebron, 181.
Districte: 08031 - Horta-Guinardó, Barcelona
Data: Abril - 2023

Plànol n.
DGOU705F1

Direcció d'Equipaments Educatius

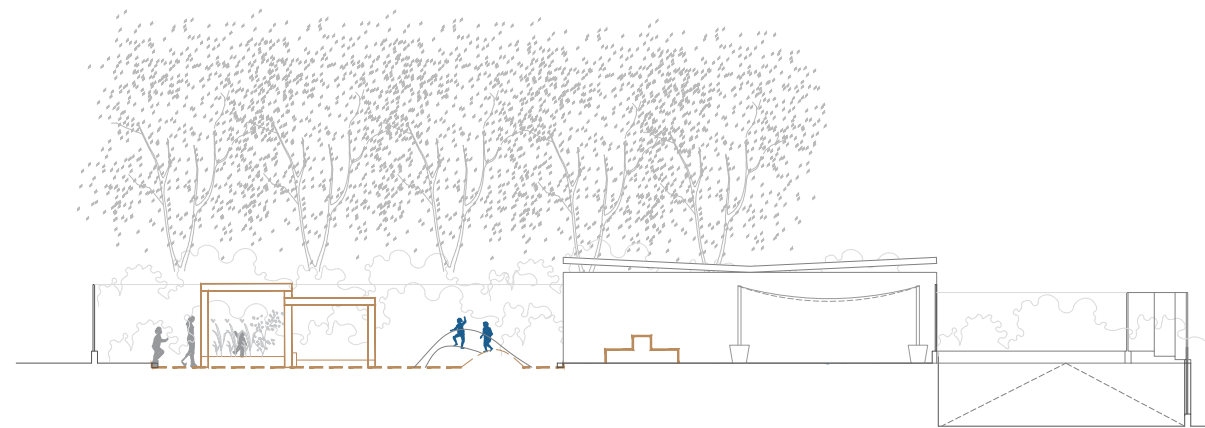


SECCIÓ TRANSVERSAL
A1 E 1:125 | A3 E 1:250

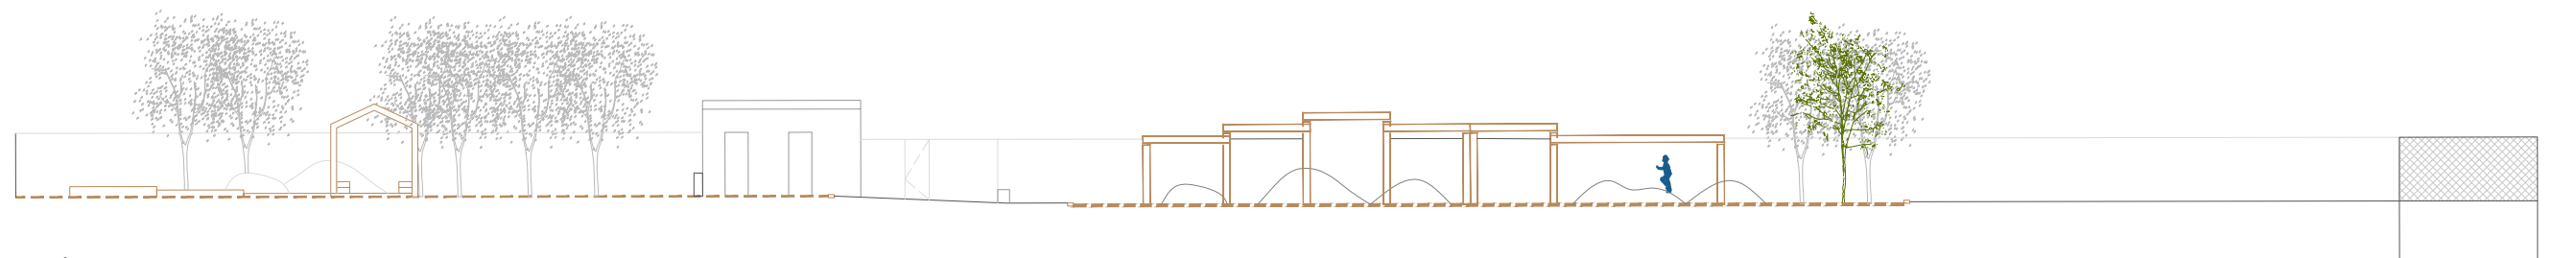

SECCIÓ LONGITUDINAL
A1 E 1:125 | A3 E 1:250

Referència en planta
A1 E 1:350 | A3 E 1:700

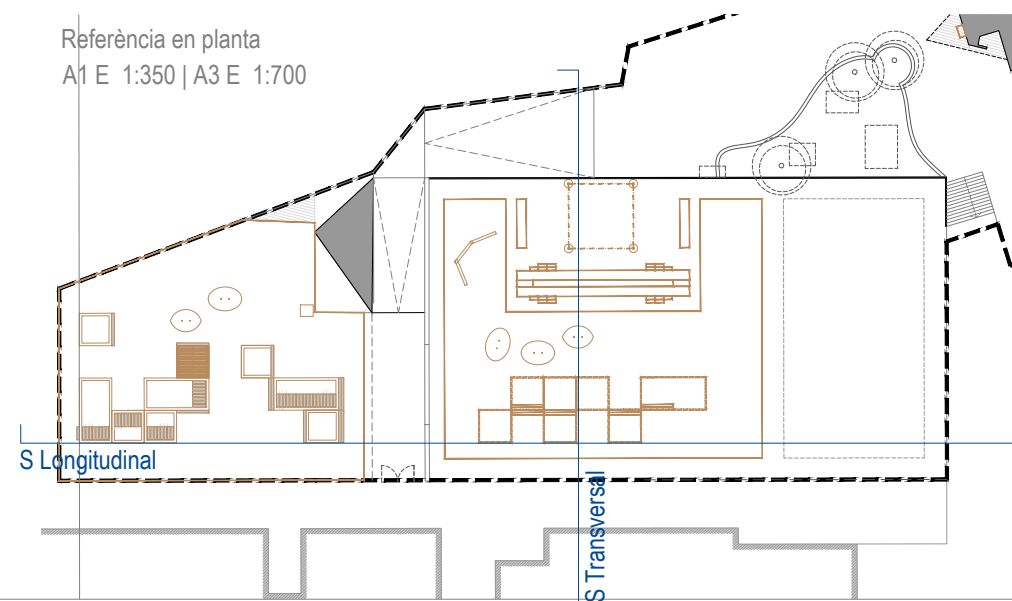

REDACTOR DEL PROJECTE:

- MARC CASANY ESTRADA
- Nº COL. 52841-2

CAAS
ARQUITECTES
URBANISME
PAISATGE

ACTUALITZACIÓ

Abril 2023

Revisat: -

Dibuixat: -

e Consorci d'Educació
de Barcelona
Generalitat de Catalunya
Ajuntament de Barcelona

ESCOLA ELS PINS - NOU BARRIS
Transformem els Patis

Plànol: 7. Urbanització dels espais exteriors
5. Distribució d'elements
F2. Seccions longitudinal i transversal


Escales: A1 1:200
A3 1:400

Adreça: Pg. de la Vall d'Hebron, 181.
Districte: 08031 - Horta-Guinardó, Barcelona

Plànol n. DGOU705F2

Data: Abril - 2023

Direcció d'Equipaments Educatius

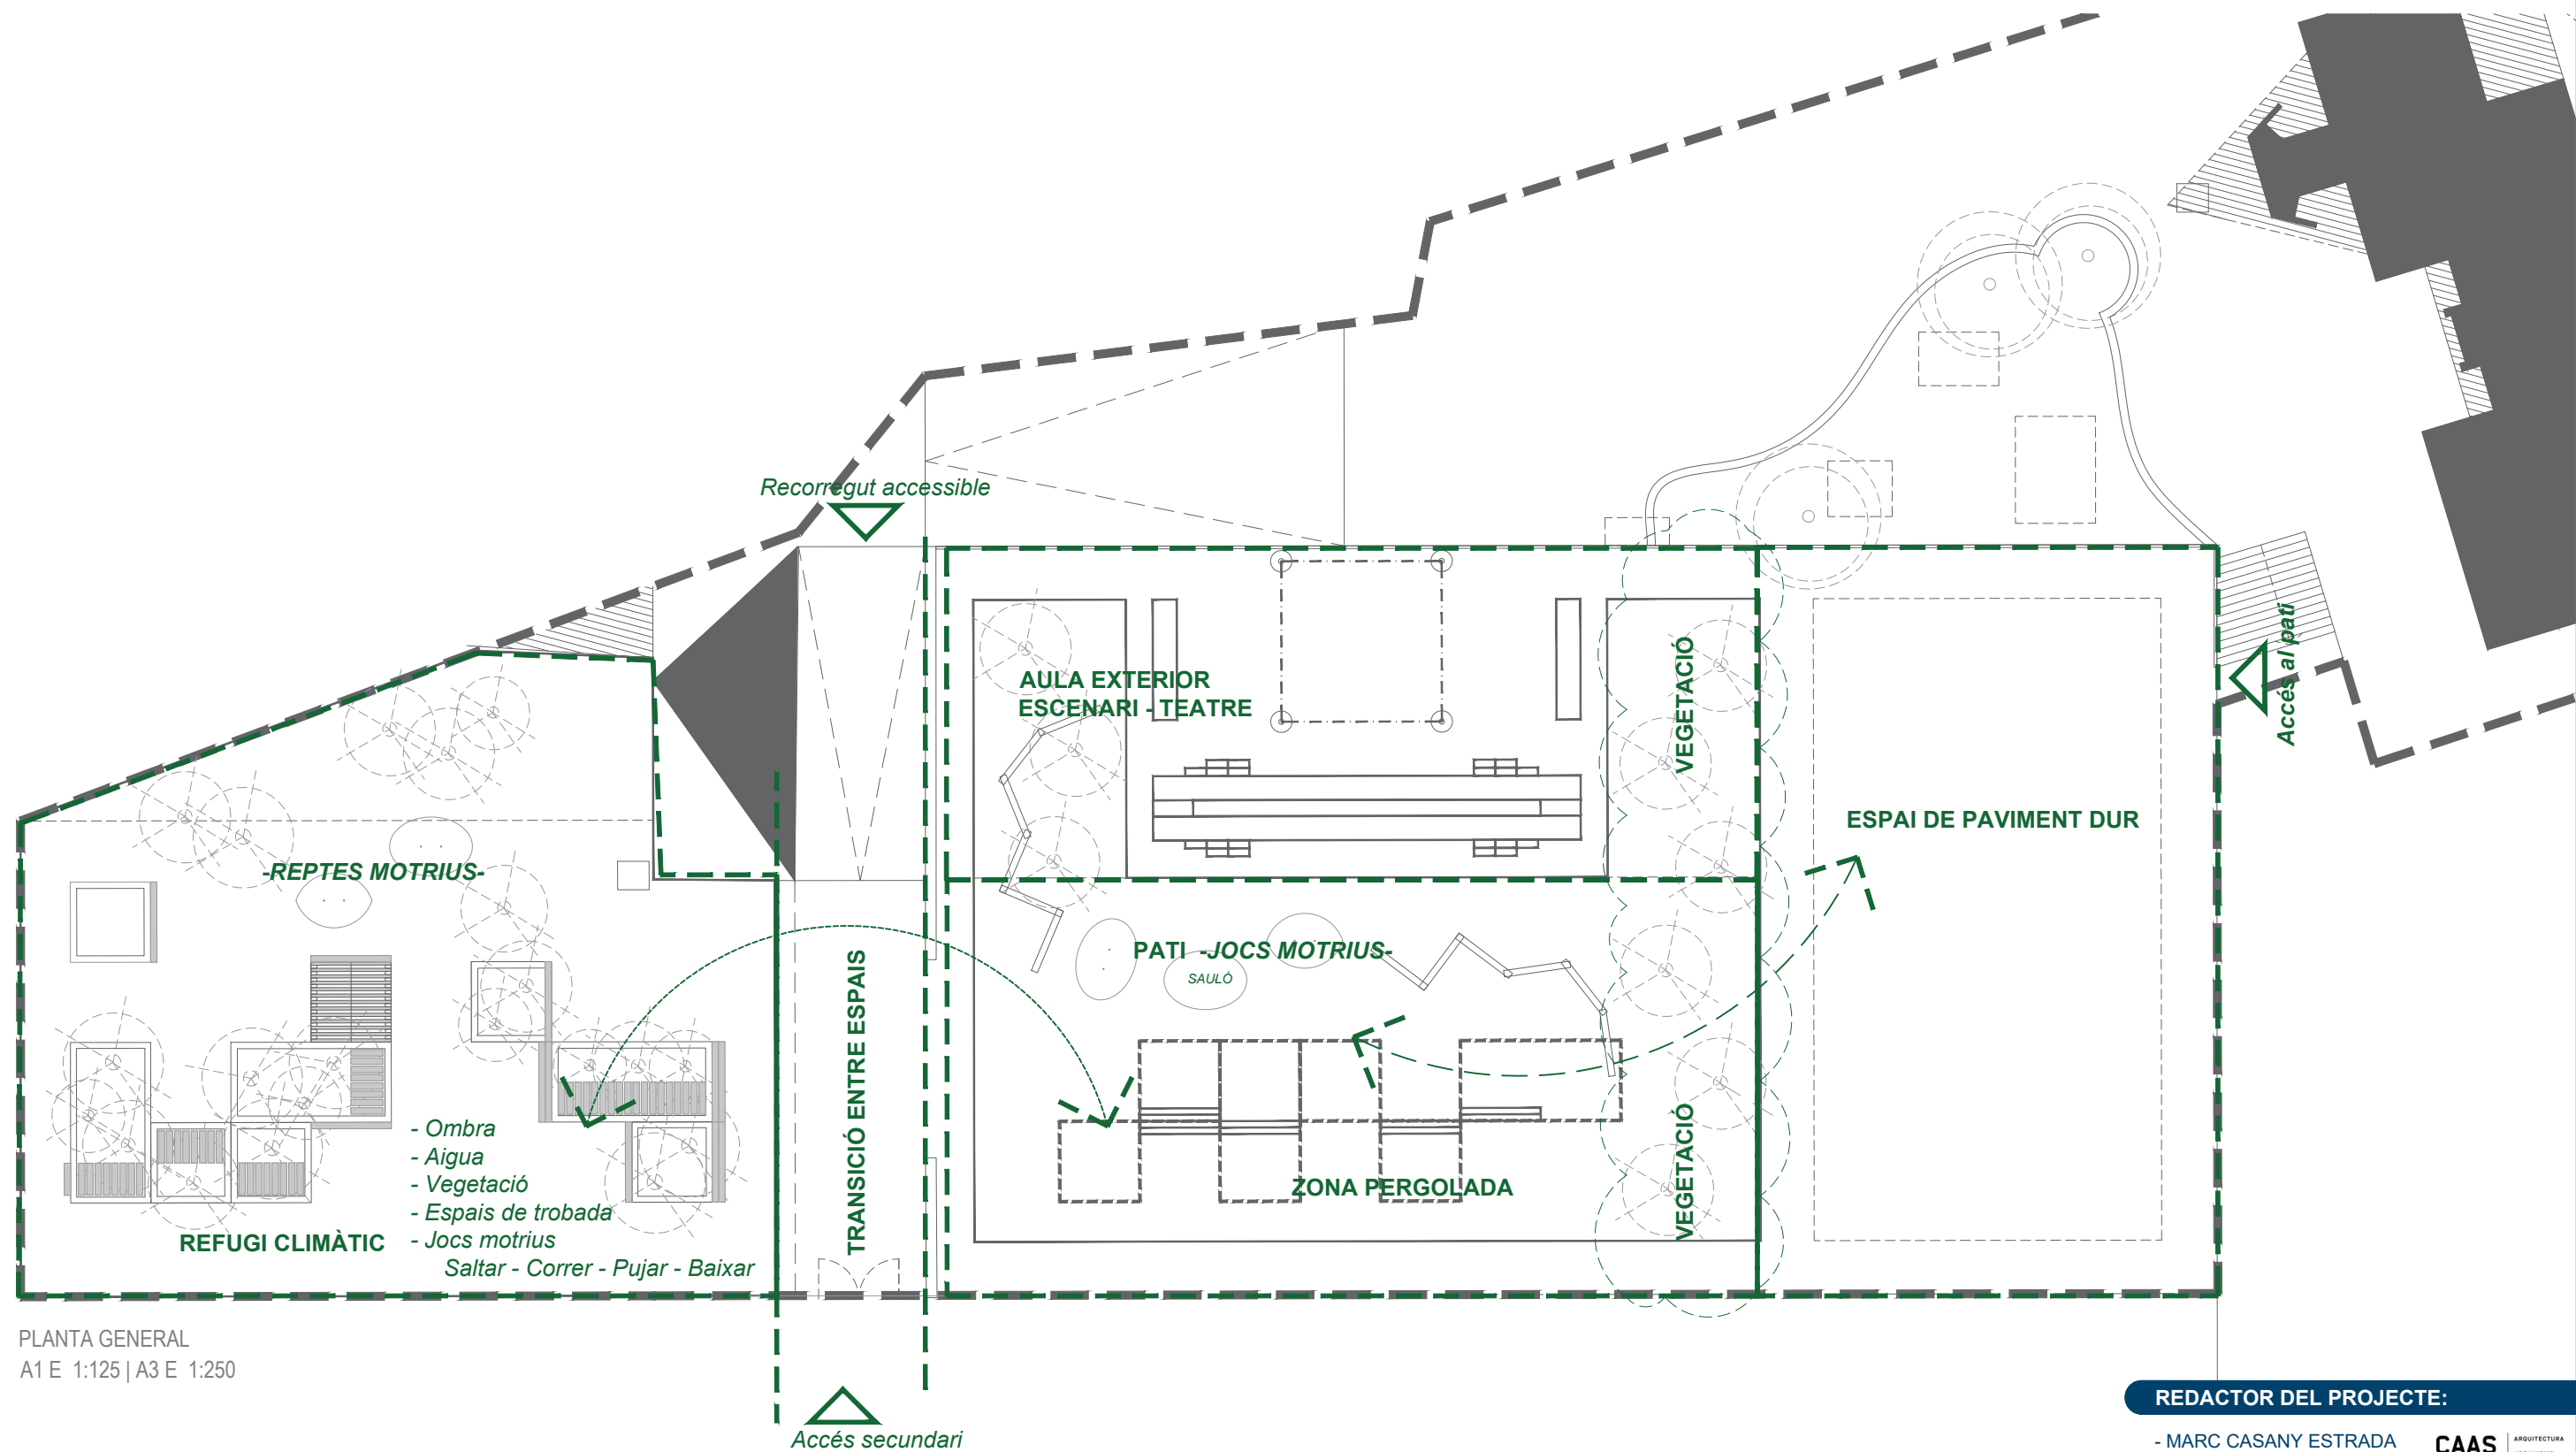

PLANTA GENERAL
A1 E 1:125 | A3 E 1:250

REDACTOR DEL PROJECTE:

- MARC CASANY ESTRADA
- Nº COL. 52841-2

CAAS ARQUITECTES URBANISME PAISATGE

ACTUALITZACIÓ Abril 2023


Revisat: - Dibuixat: -



ESCOLA ELS PINS - NOU BARRIS
Transformem els Patis

Plànol: 7. Urbanització dels espais exteriors	Escales: A1 1:200	Adreça: Pg. de la Vall d'Hebron, 181.	Plànol n.º:
5. Distribució d'elements	A3 1:400	Districte: 08031 - Horta-Guinardó, Barcelona	DGOU705F3
F3. Planta - Zonificació d'espais		Data: Abril - 2023	

Direcció d'Equipaments Educatius

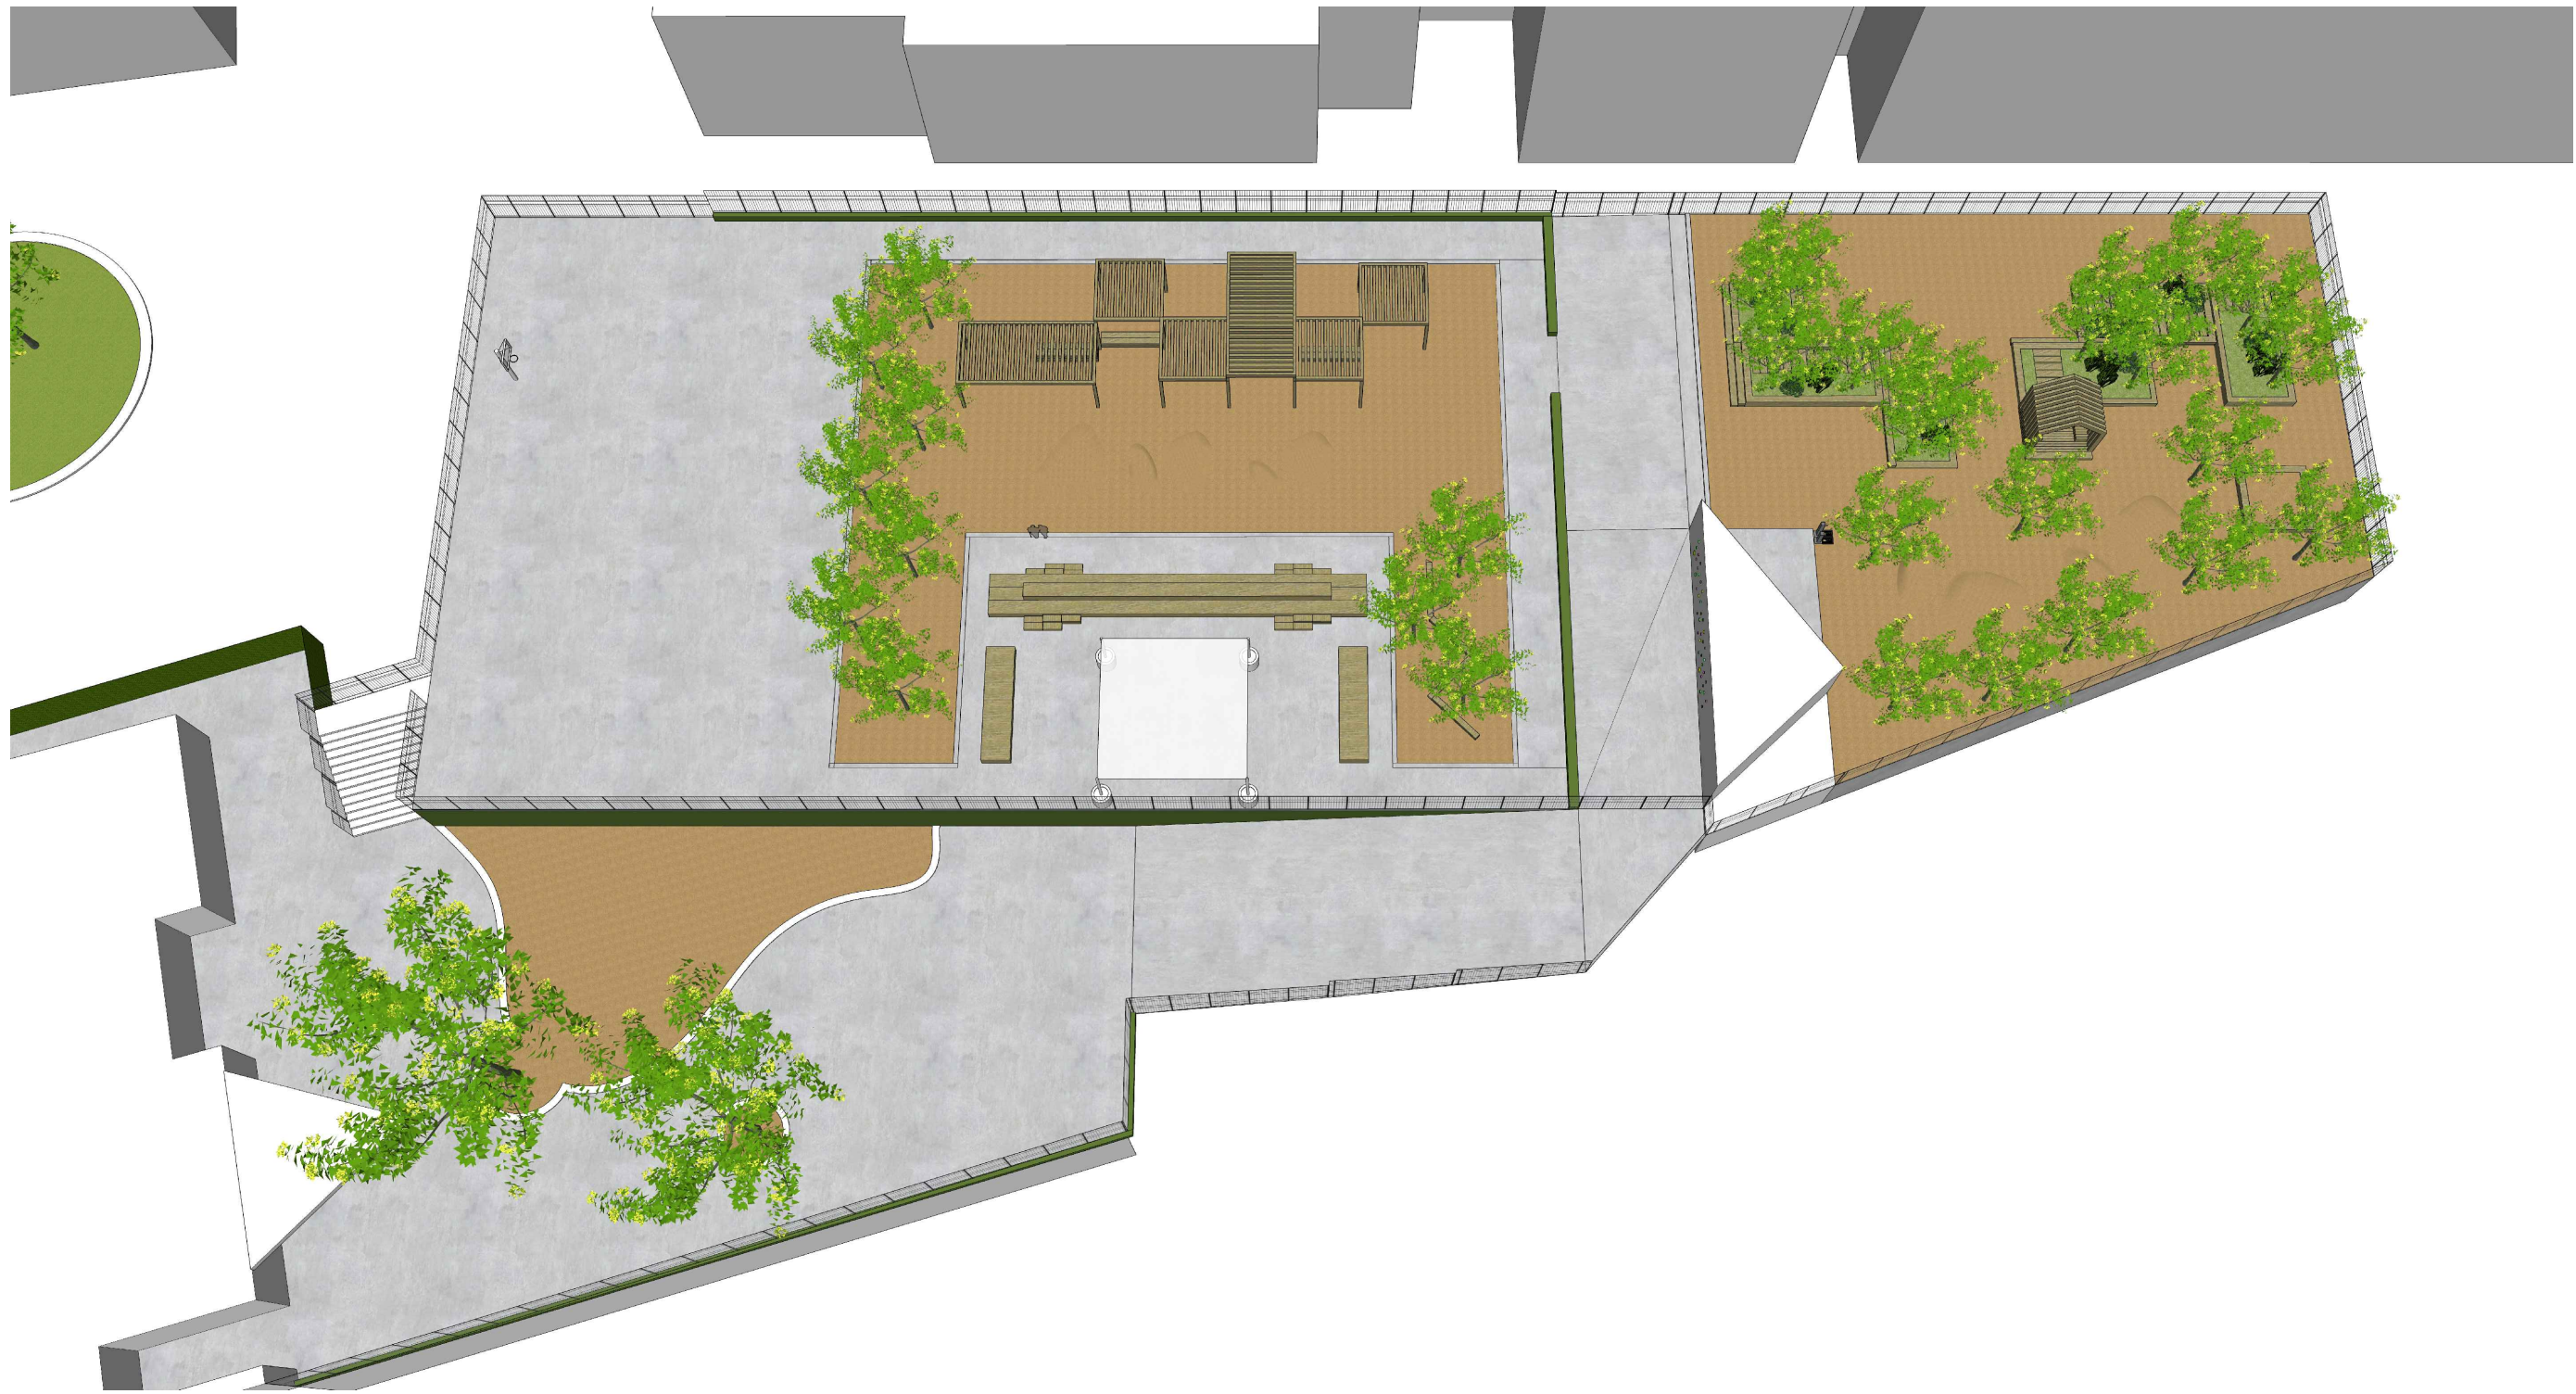

IMATGE GENERAL
Sense escala

REDACTOR DEL PROJECTE:

- MARC CASANY ESTRADA
- Nº COL. 52841-2



ACTUALITZACIÓ	Abril 2023
Revisat: -	Dibuixat: -



ESCOLA ELS PINS - NOU BARRIS
Transformem els Patis

Plànol: 7. Urbanització dels espais exteriors
5. Distribució d'elements
F4. Distribució general- Imatge

Escales: -
Adreça: Pg. de la Vall d'Hebron, 181.
Districte: 08031 - Horta-Guinardó, Barcelona
Data: Abril - 2023

Plànol n.
DGOU705F4



IMATGE GENERAL
Sense escala

REDACTOR DEL PROJECTE:

- MARC CASANY ESTRADA
- Nº COL. 52841-2

CAAS
ARQUITECTES
URBANISME
PAISATGE

ACTUALITZACIÓ

Abril 2023

Revisat: -

Dibuixat: -

e Consorci d'Educació
de Barcelona
Generalitat de Catalunya
Ajuntament de Barcelona

ESCOLA ELS PINS - NOU BARRIS
Transformem els Patis

Plànol: 7. Urbanització dels espais exteriors
5. Distribució d'elements
F5. Distribució general-imatge

Escales: -
Adreça: Pg. de la Vall d'Hebron, 181.
Districte: 08031 - Horta-Guinardó, Barcelona
Data: Abril - 2023

Plànol n.
DGOU705F5


Direcció d'Equipaments Educatius




IMATGE 02
Sense escala



IMATGE 01
Sense escala

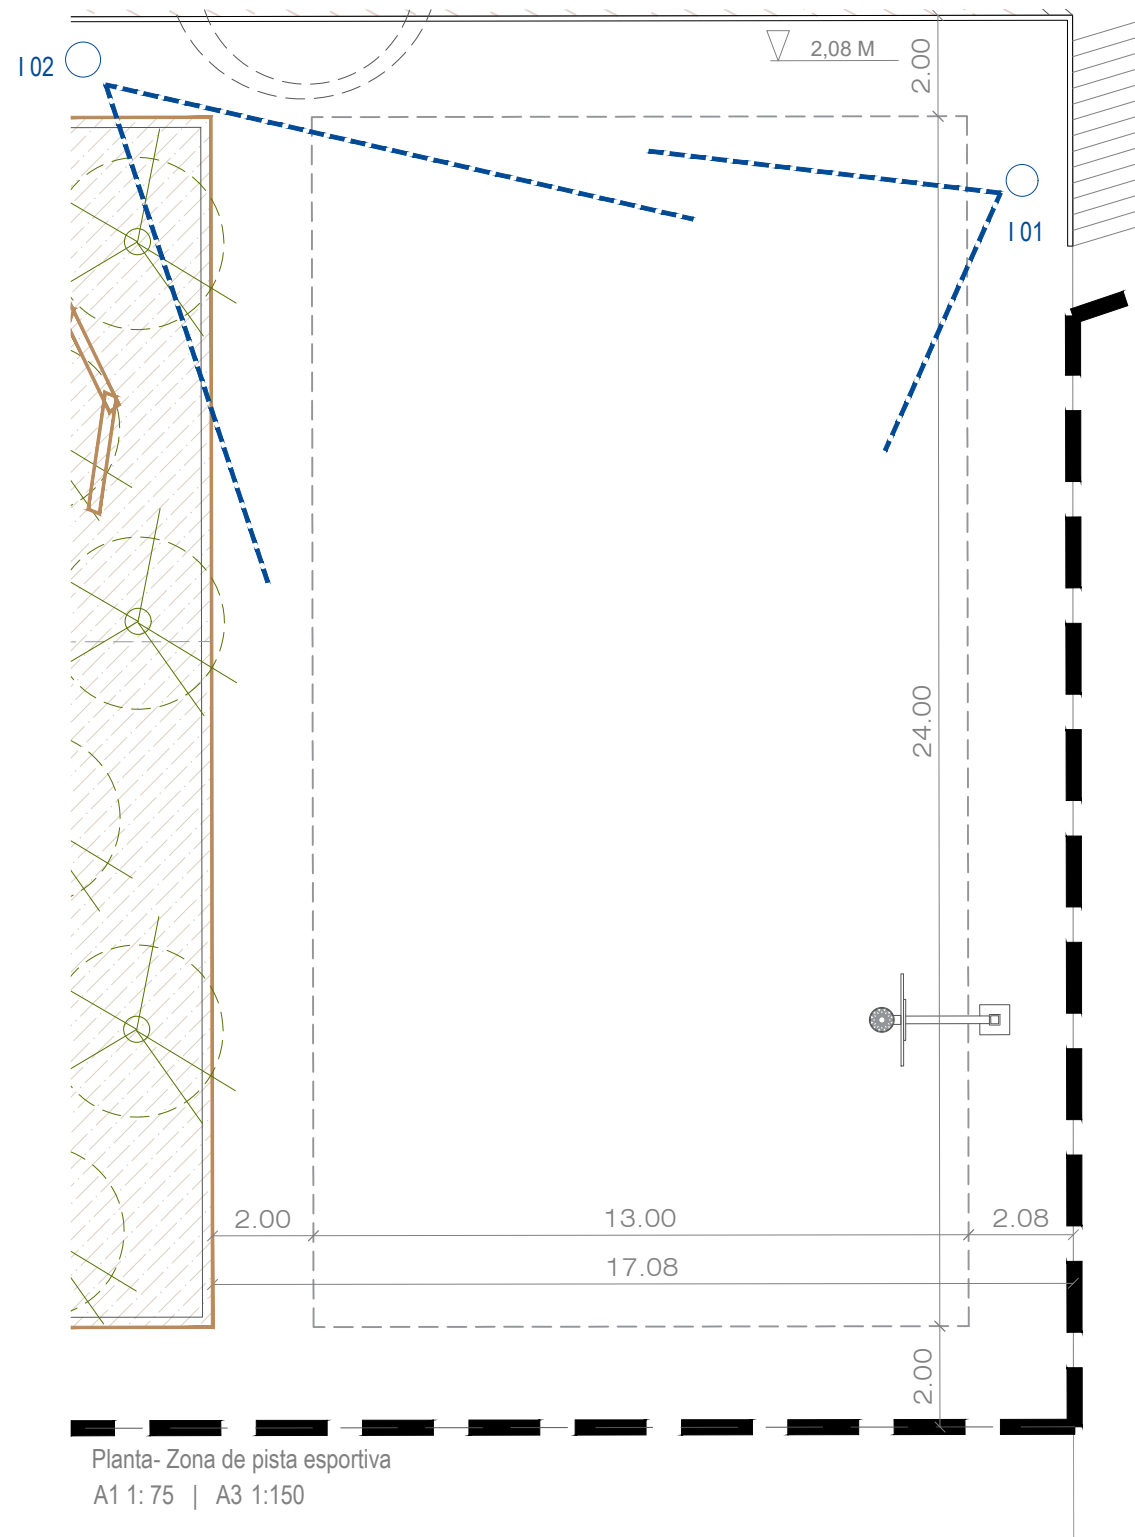

Planta- Zona de pista esportiva
A1 1:75 | A3 1:150

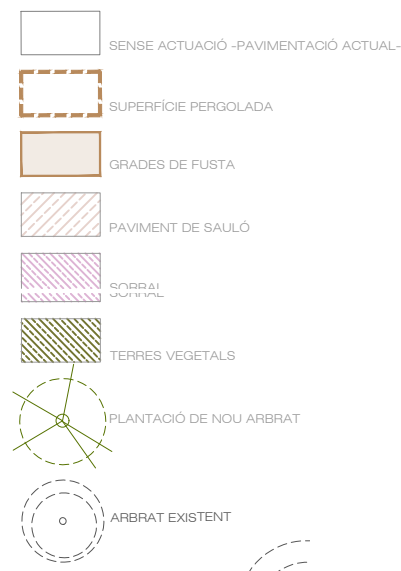

REDACTOR DEL PROJECTE:

- MARC CASANY ESTRADA
- Nº COL. 52841-2

CAAS
ARQUITECTES URBANISME PAISATGE

ACTUALITZACIÓ Abril 2023

Revisat: - Dibuixat: -

Consorci d'Educació de Barcelona
Generalitat de Catalunya
Ajuntament de Barcelona

ESCOLA ELS PINS - NOU BARRIS
Transformem els Patis

Plànol: 7. Urbanització dels espais exteriors
5. Distribució d'elements
F6. Zona "Pista esportiva"

Escales: A1 1:075
A3 1:150

Adreça: Pg. de la Vall d'Hebron, 181.
Districte: 08031 - Horta-Guinardó, Barcelona
Data: Abril - 2023

Plànol n.
DGOU705F6


Direcció d'Equipaments Educatius



IMATGE 01
Sense escala



IMATGE 02
Sense escala

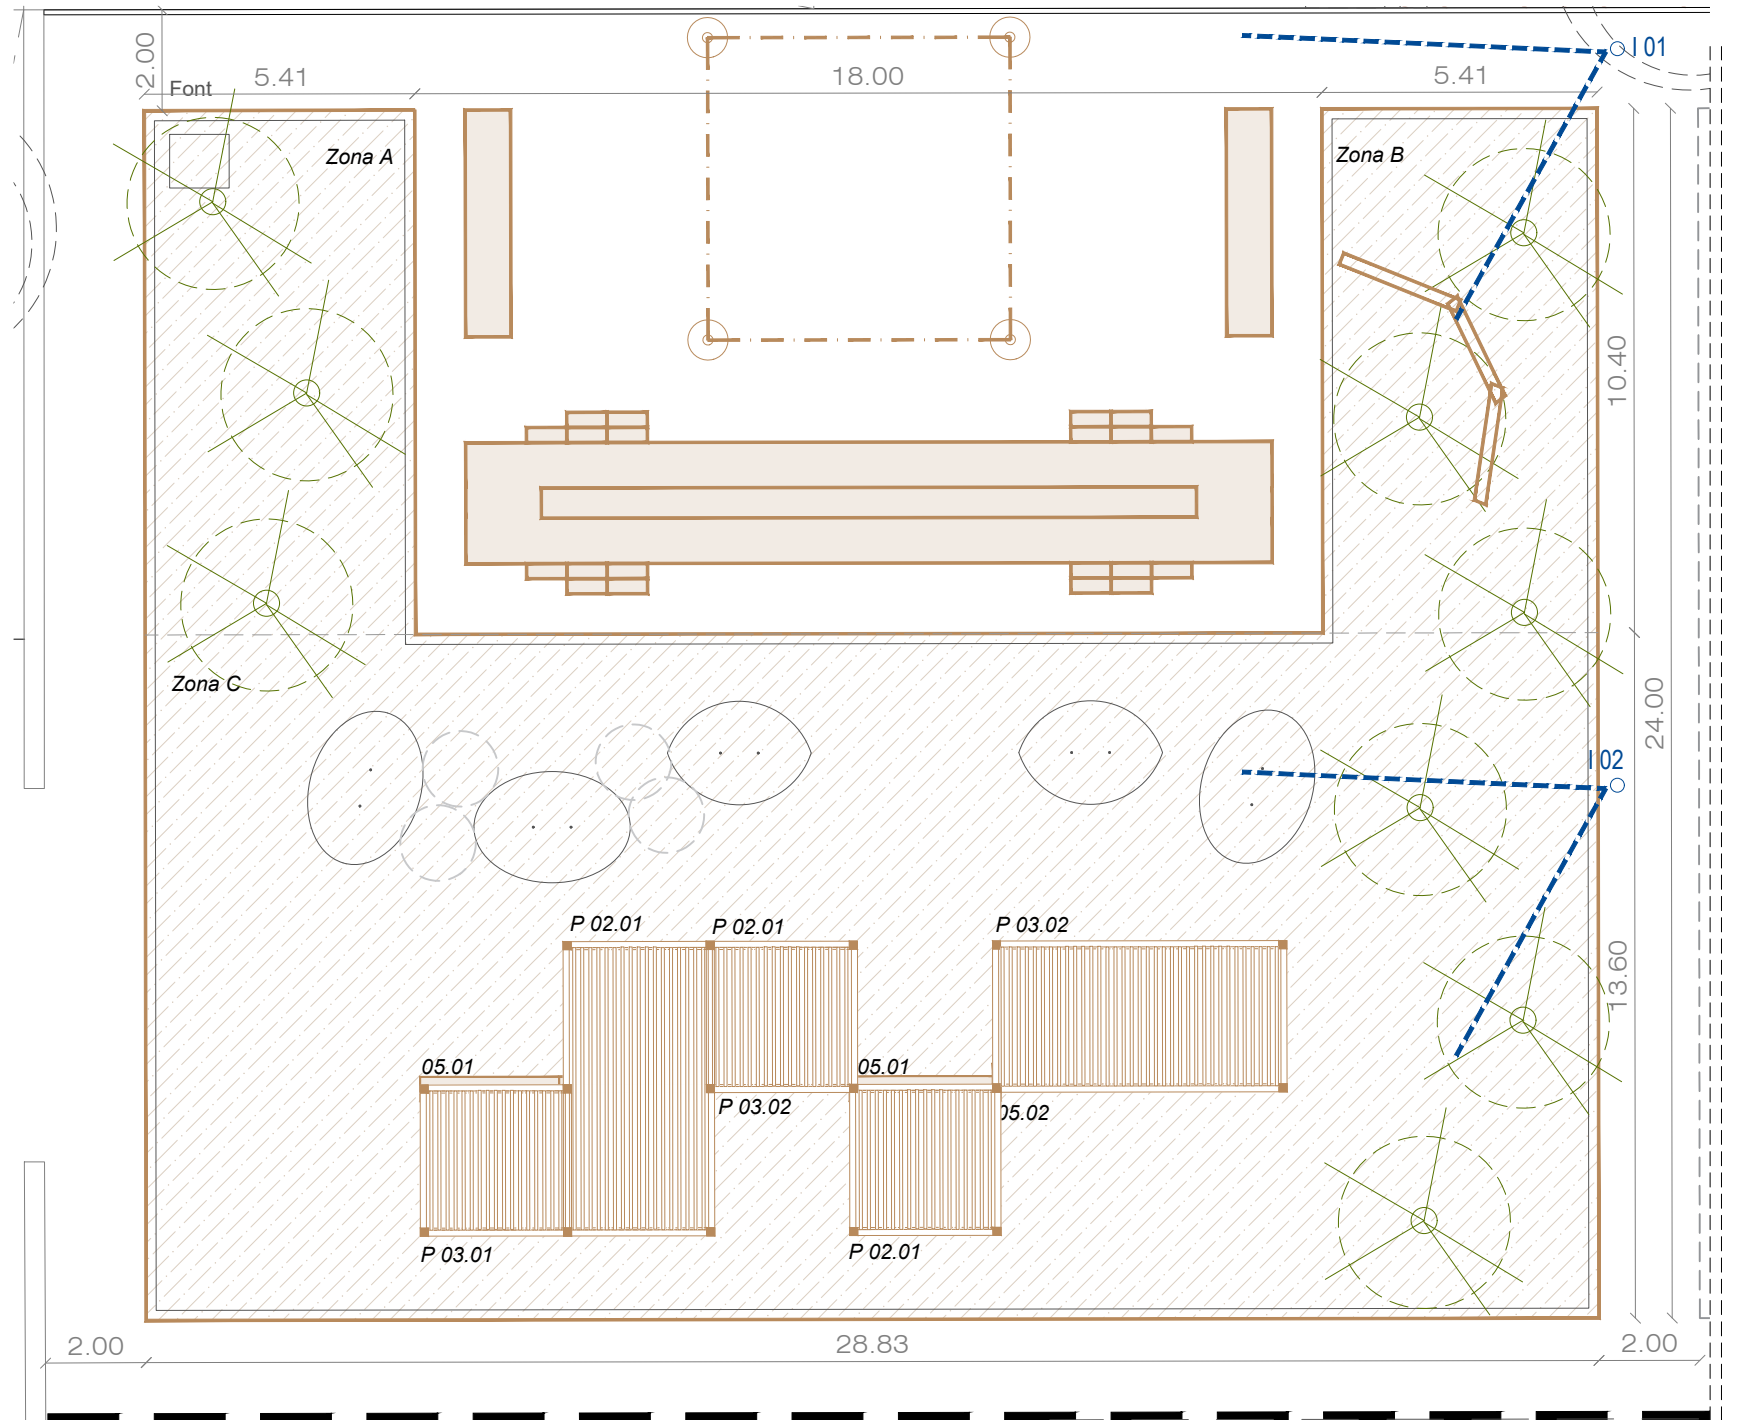

PLANTA; ZONA DE 'JOC LLIURE' I 'ESCENARI'
A1 E 1:075 | A3 E 1:150

- SENSE ACTUACIÓ -PAVIMENTACIÓ ACTUAL-
- SUPERFÍCIE PERGOLADA
- GRADES DE FUSTA
- PAVIMENT DE SAULÓ
- SORRAL
- TERRES VEGETALS
- PLANTACIÓ DE NOU ARBRAT
- ARBRAT EXISTENT

REDACTOR DEL PROJECTE:

- MARC CASANY ESTRADA
- Nº COL. 52841-2



ACTUALITZACIÓ Abril 2023

Revisat: - Dibuixat: -



ESCOLA ELS PINS - NOU BARRIS
Transformem els Patis

Plànol: 7. Urbanització dels espais exteriors
5. Distribució d'elements
F7. Zona "Pati tranquil"

Escales: A1 1:075
A3 1:150

Adreça: Pg. de la Vall d'Hebron, 181.
Districte: 08031 - Horta-Guinardó, Barcelona
Data: Abril - 2023

Plànol n. DGOU705F7


Direcció d'Equiptaments Educatius



IMATGE 01
Sense escala



IMATGE 02
Sense escala

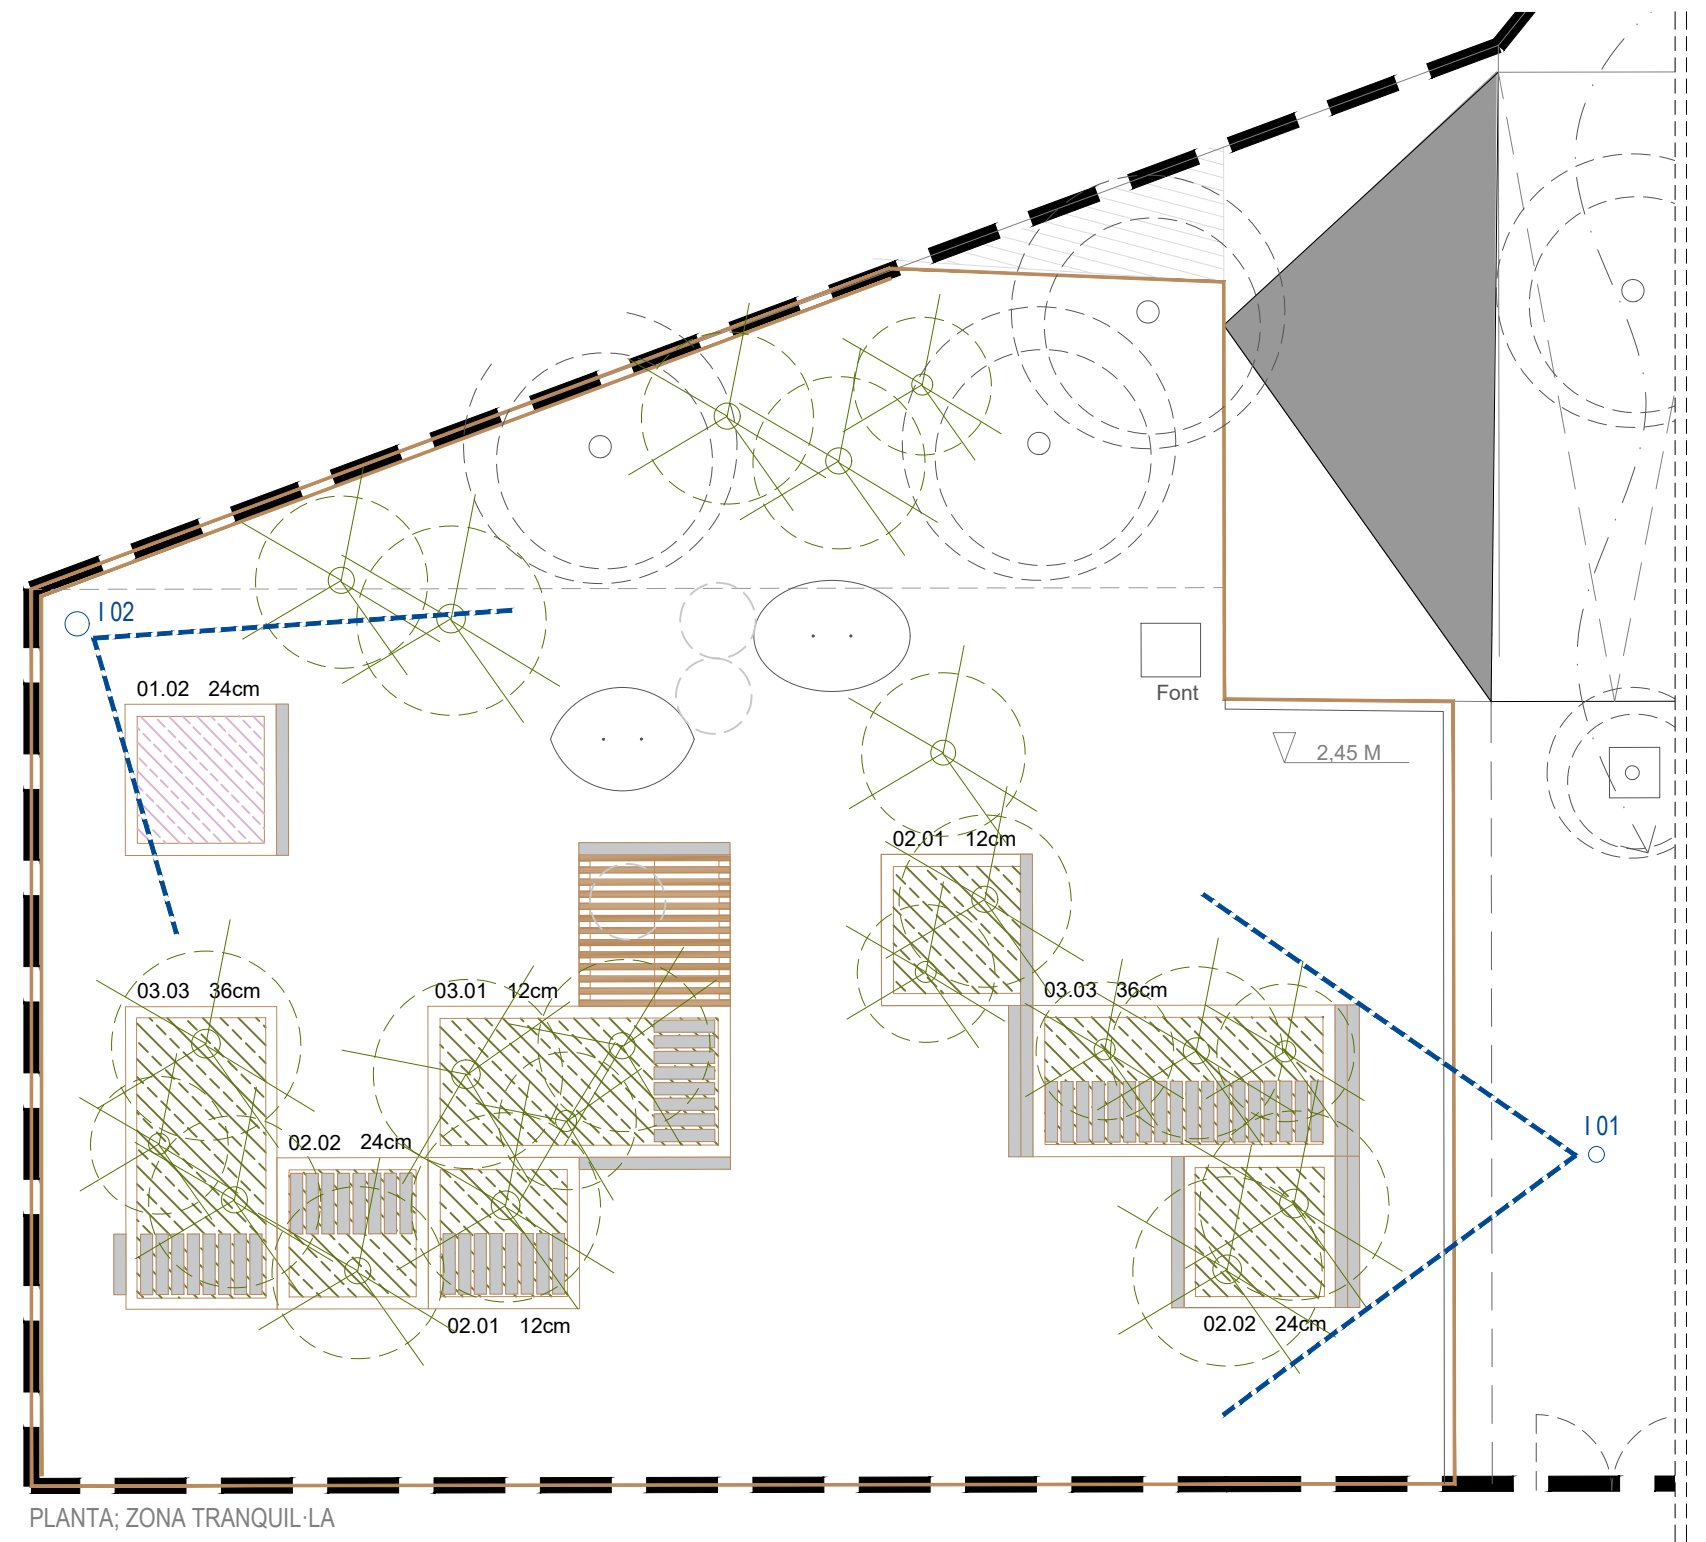

PLANTA; ZONA TRANQUIL·LA
A1 E 1:075 | A3 E 1:150

- SENSE ACTUACIÓ -PAVIMENTACIÓ ACTUAL-
- SUPERFÍCIE PERGOLADA
- GRADES DE FUSTA
- PAVIMENT DE SAULÓ
- SORRAI
- TERRES VEGETALS
- PLANTACIÓ DE NOU ARBRAT
- ARBRAT EXISTENT

REDACTOR DEL PROJECTE:

- MARC CASANY ESTRADA
- Nº COL. 52841-2



ACTUALITZACIÓ Abril 2023

Revisat: - Dibuixat: -



ESCOLA ELS PINS - NOU BARRIS
Transformem els Patis


Plànol: 7. Urbanització dels espais exteriors
1. Distribució d'elements
F3. Zona "Pati tranquil"

Escales: A1 1:075
A3 1:150

Adreça: Pg. de la Vall d'Hebron, 181.
Districte: 08031 - Horta-Guinardó, Barcelona
Data: Abril - 2023

Plànol n. DGOU705F8

Direcció d'Equipaments Educatius

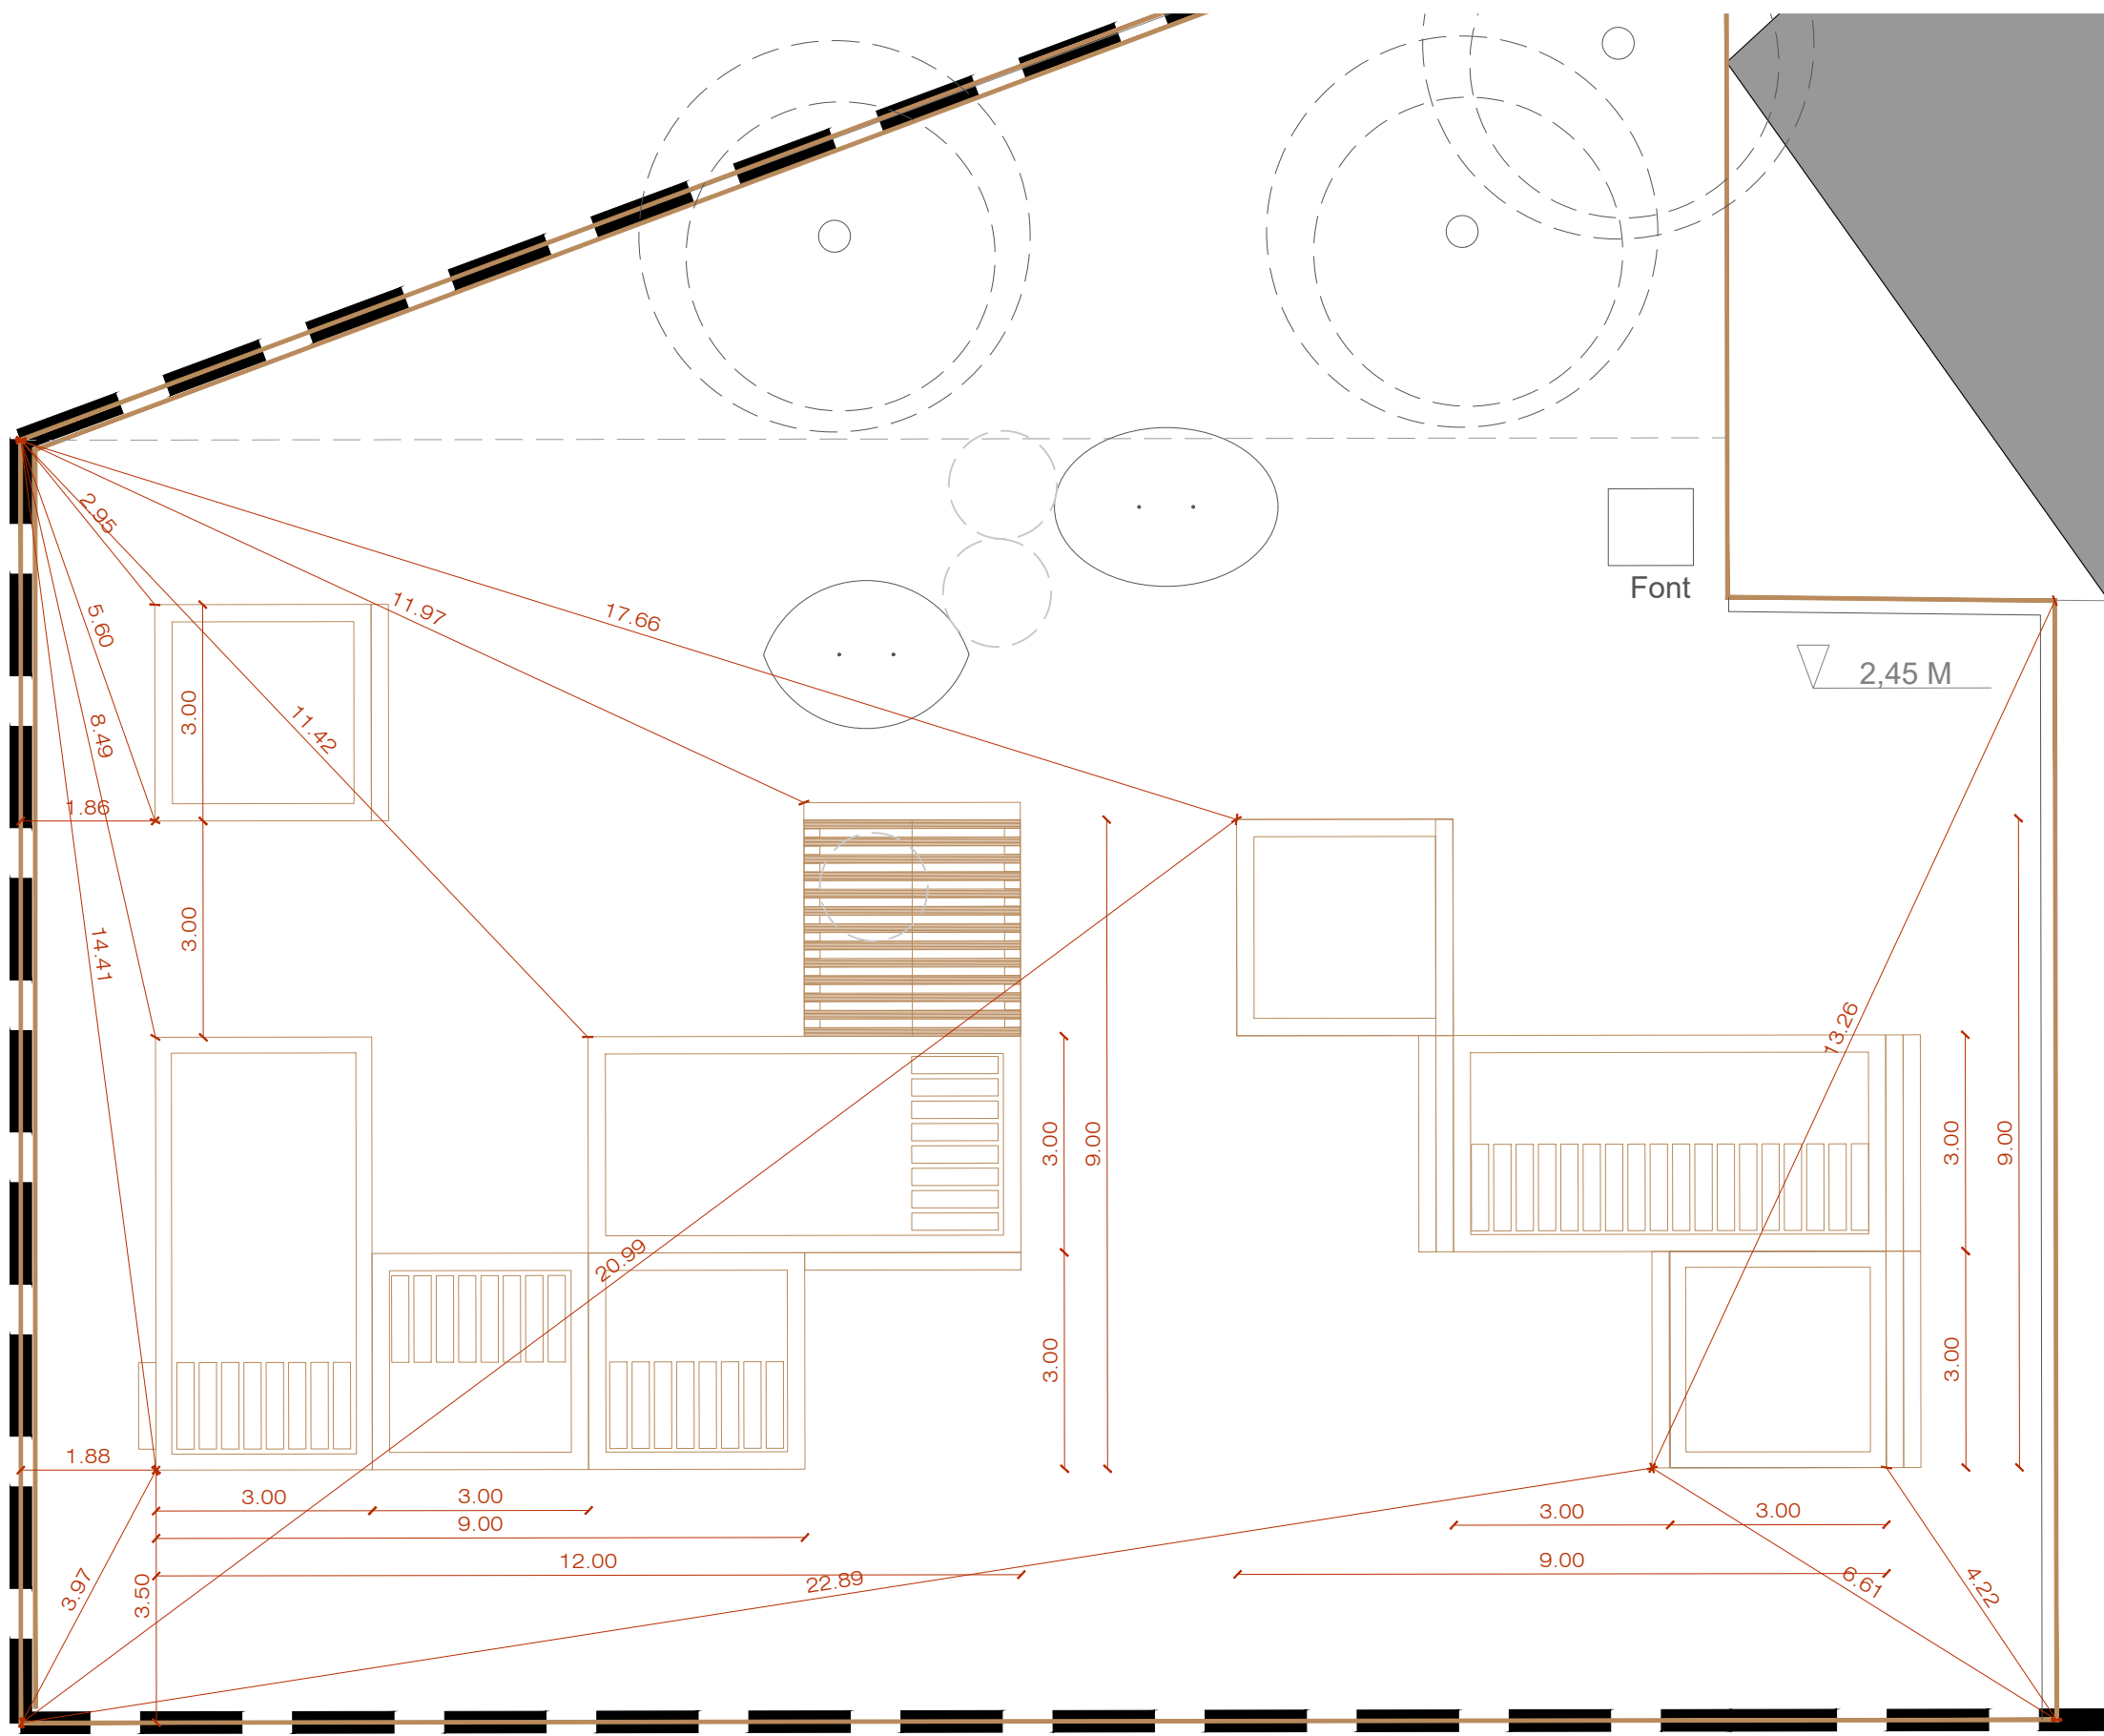

REDACTOR DEL PROJECTE:

- MARC CASANY ESTRADA
- Nº COL. 52841-2

CAAS
ARQUITECTES
URBANISME
PAISATGE

ACTUALITZACIÓ Abril 2023

Revisat: - Dibuixat: -


PLANTA; PATI TRANQUIL
A1 E 1:050 | A3 E 1:100

e Consorci d'Educació
de Barcelona
Generalitat de Catalunya
Ajuntament de Barcelona

ESCOLA ELS PINS - NOU BARRIS
Transformem els Patis

Plànol: 7. Urbanització dels espais exteriors
5. Distribució d'elements
F9. Zona "Pati tranquil"
Escalas: A1 1:050
A3 1:100
Adreça: Pg. de la Vall d'Hebron, 181.
Districte: 08031 - Horta-Guinardó, Barcelona
Data: Abril - 2023
Plànol n. DGOU705F9

Direcció d'Equipaments Educatius

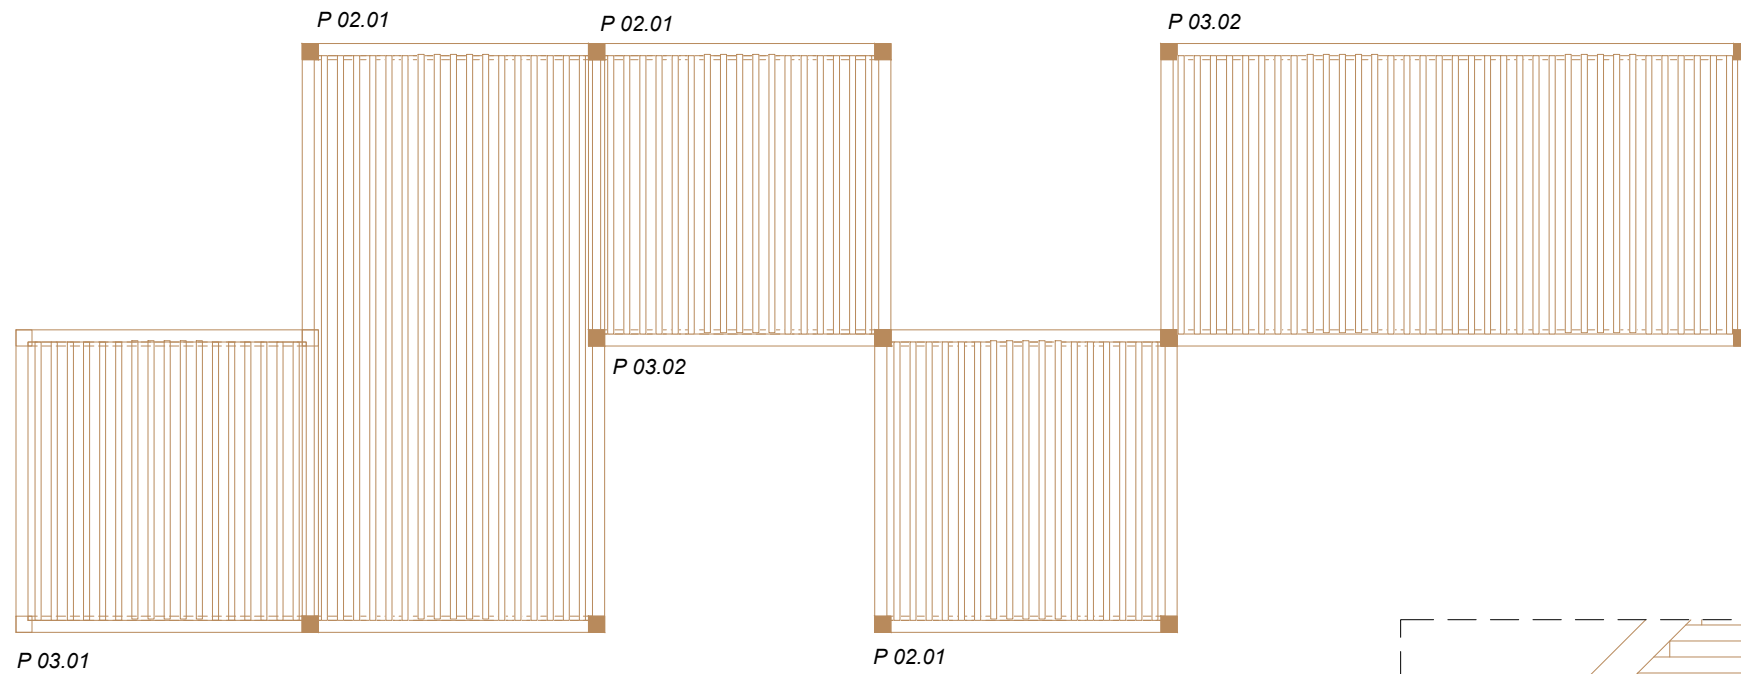


Pèrgola - Planta | Distribució i tipus
A3 E 1:75



Pèrgola - Tipus 01.01 | H=3,10 Unitats = 1
A3 E 1:75




Pèrgola - Tipus 01.02 | H=3,10 Unitats = 1
A3 E 1:75

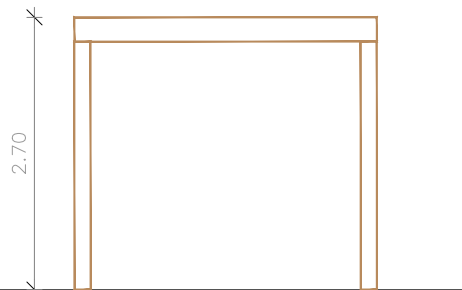

Pèrgola - Tipus 02.01 | H=3,10 Unitats = 3
A3 E 1:75




Pèrgola - Tipus 02.02 | H=3,10 Unitats = 0
A3 E 1:75

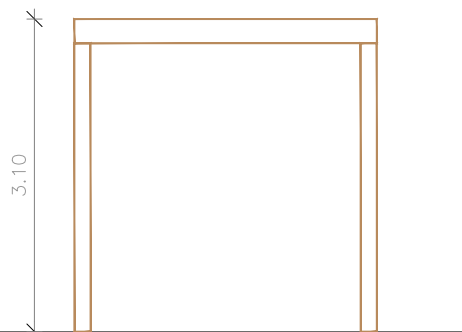


Pèrgola - Tipus 03.01 | H=3,10 Unitats = 0
A3 E 1:75




Pèrgola - Tipus 03.02 | H=3,10 Unitats = 0
A3 E 1:75

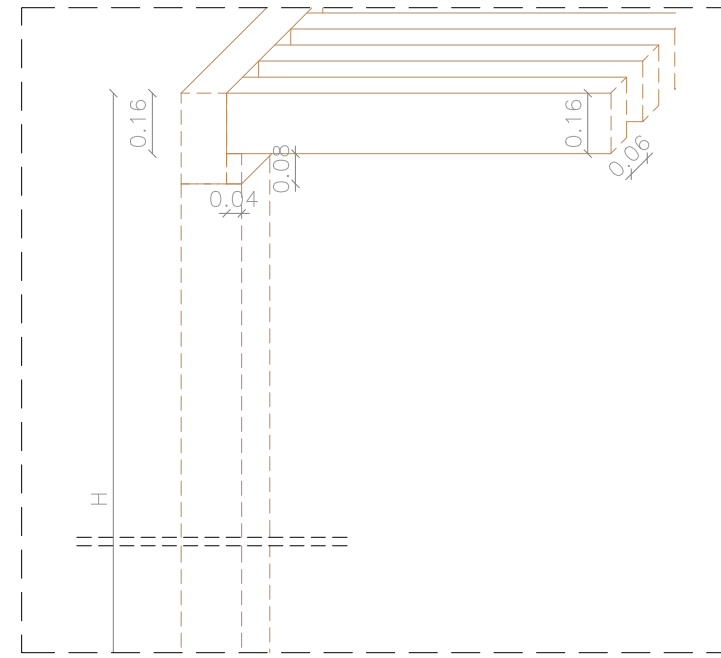

Detall de pèrgola - Axonometria
A1 E 1:10 | A3 E 1:20

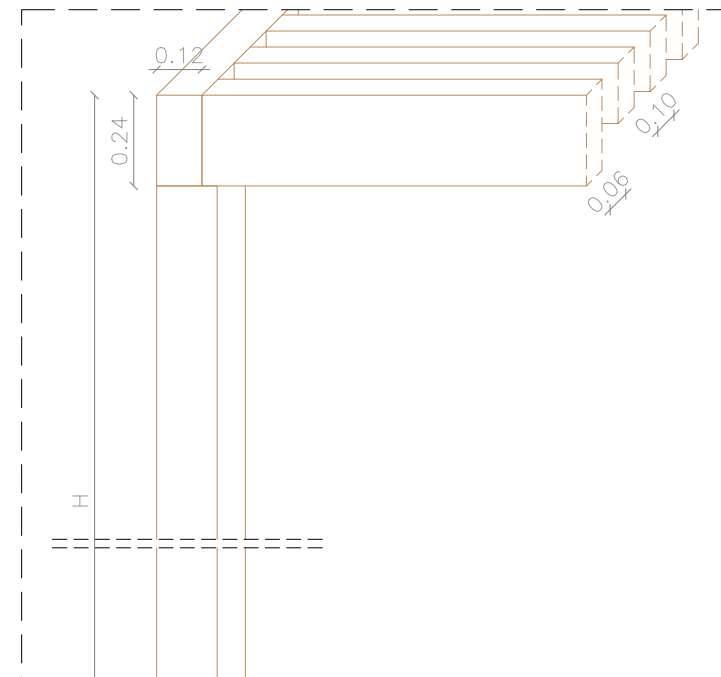

Detall de pèrgola - Axonometria
A1 E 1:10 | A3 E 1:20

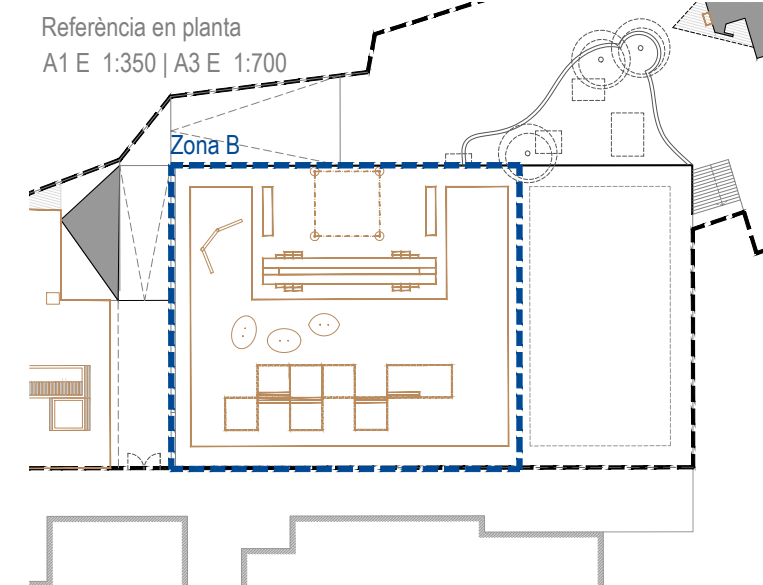

Referència en planta
A1 E 1:350 | A3 E 1:700

REDACTOR DEL PROJECTE:

- MARC CASANY ESTRADA
- Nº COL. 52841-2



ACTUALITZACIÓ Abril 2023


Revisat: - Dibuixat: -




ESCOLA ELS PINS - NOU BARRIS
Transformem els Patis

Plànol: 7. Urbanització dels espais exteriors Escalles: A1 1:10 Adreça: Pg. de la Vall d'Hebron, 181. Plànol n.
7. Detalls constructius A3 1:20 Districte: 08031 - Horta-Guinardó, Barcelona DGOU707F1
F1. Pèrgola Data: Abril - 2023


Direcció d'Equipaments Educatius

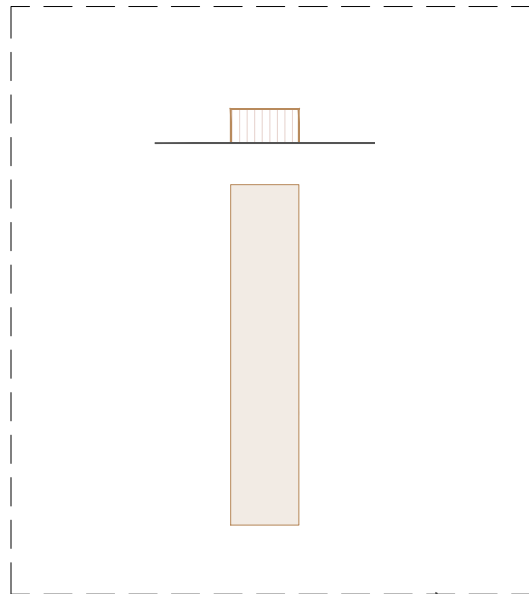

Grada- Detall
A1 E 1:10 | A3 E 1:20

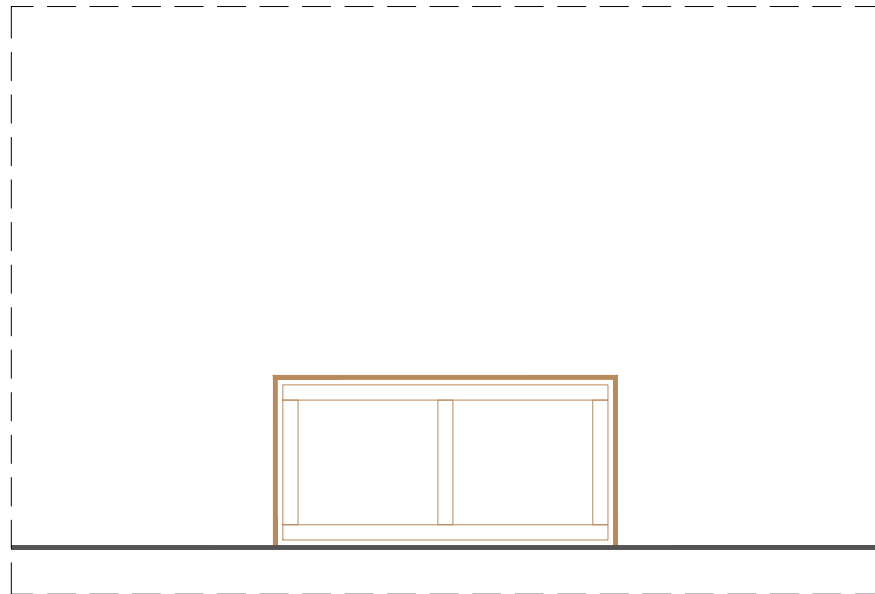


Grada- Detall
A1 E 1:10 | A3 E 1:20

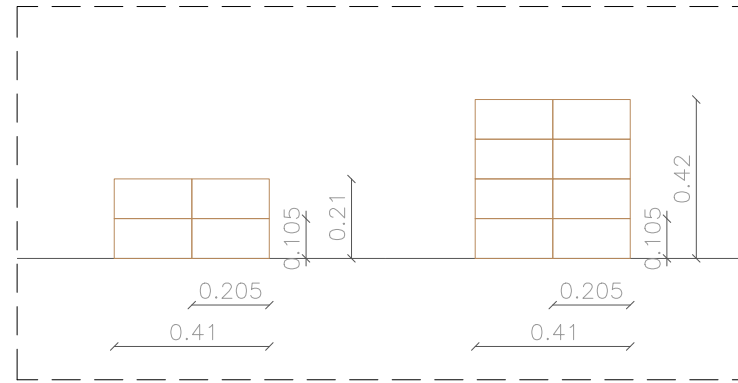


Grada- Detall
A1 E 1:10 | A3 E 1:20


Grada- Detall
A1 E 1:10 | A3 E 1:20

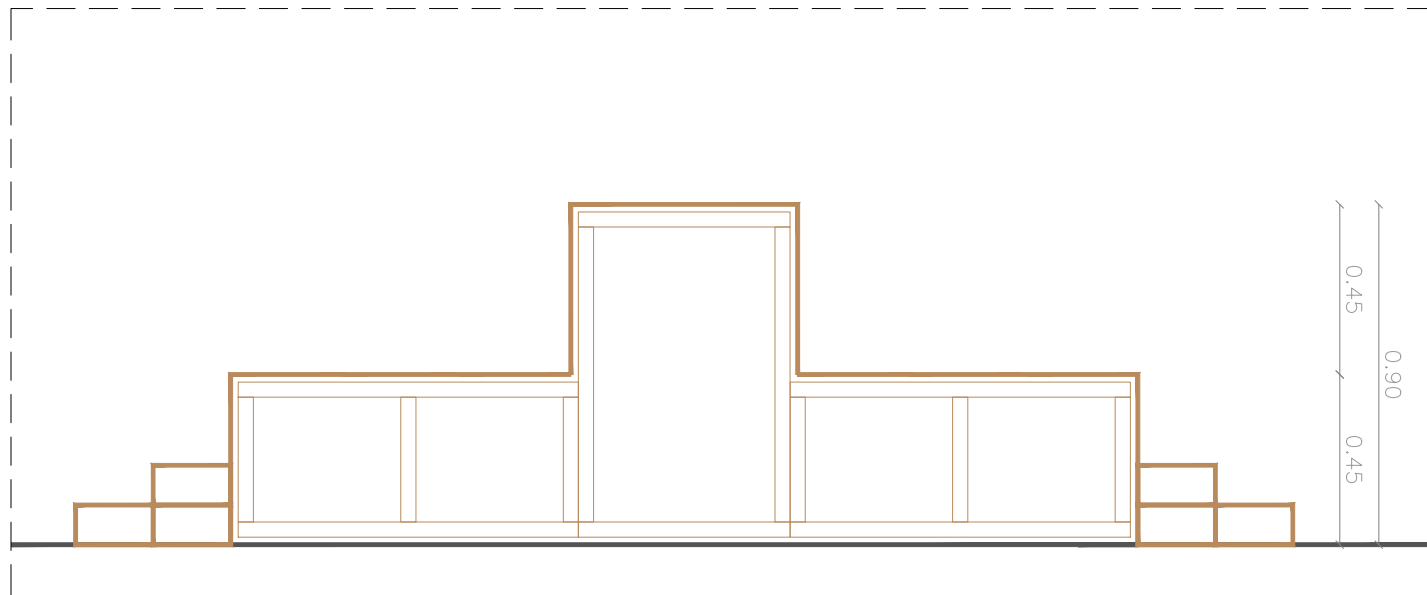


Grada- Detall
A1 E 1:10 | A3 E 1:20

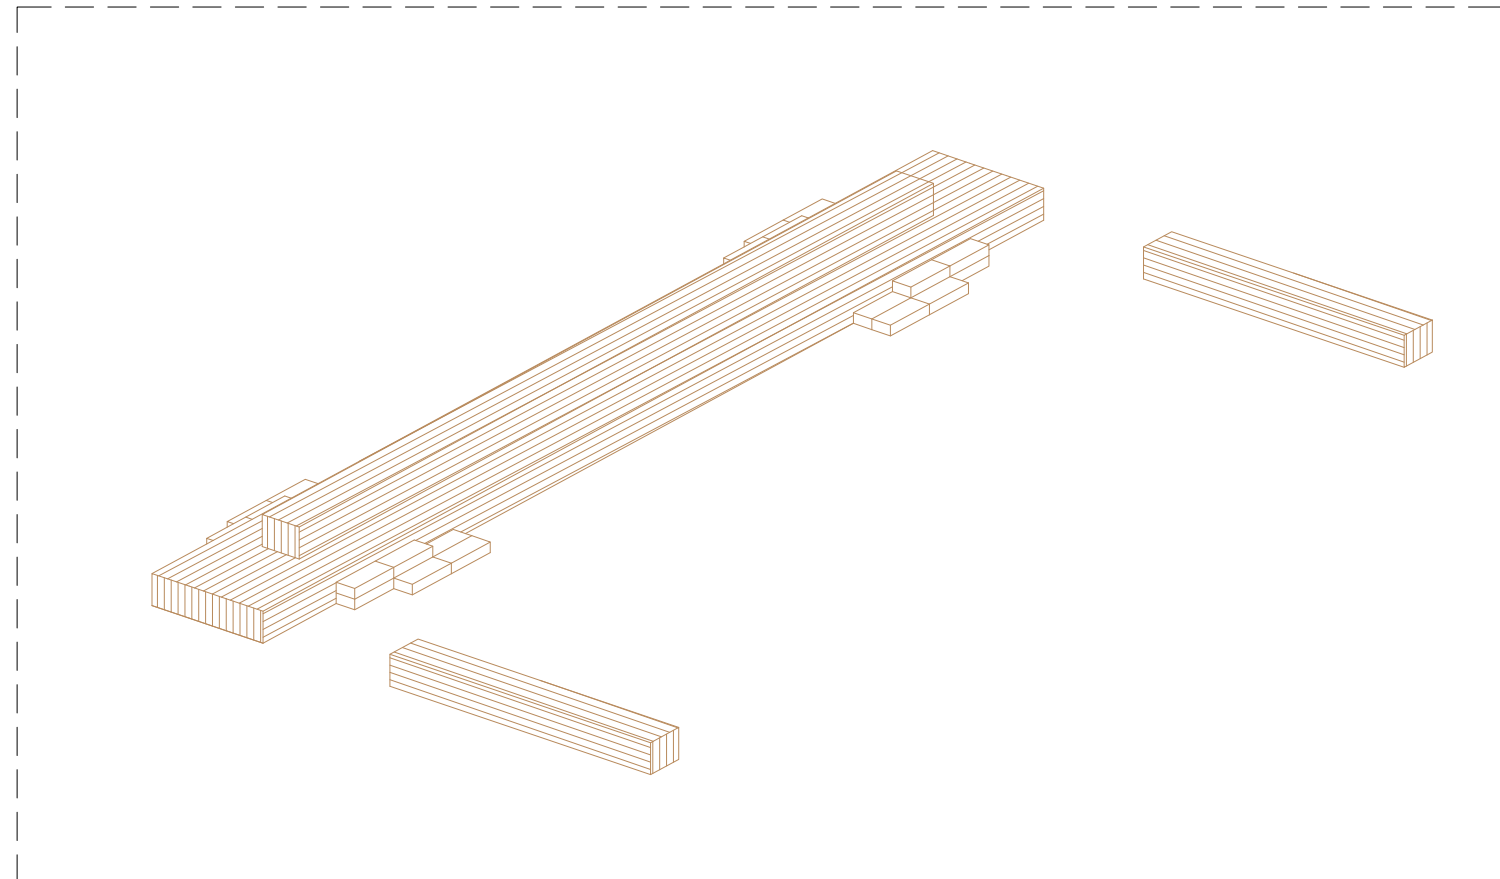

Grada- Detall
A1 E 1:10 | A3 E 1:20

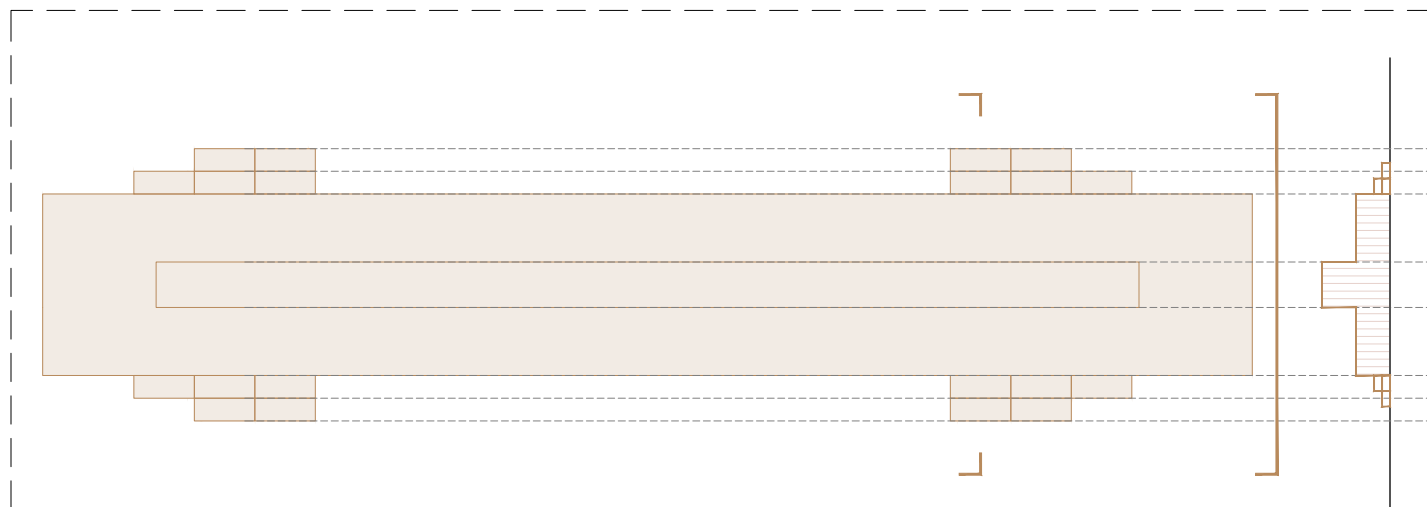

Jardineres i sorralles | Formació de conjunt
A1 E 1:50 | A3 E 1:100

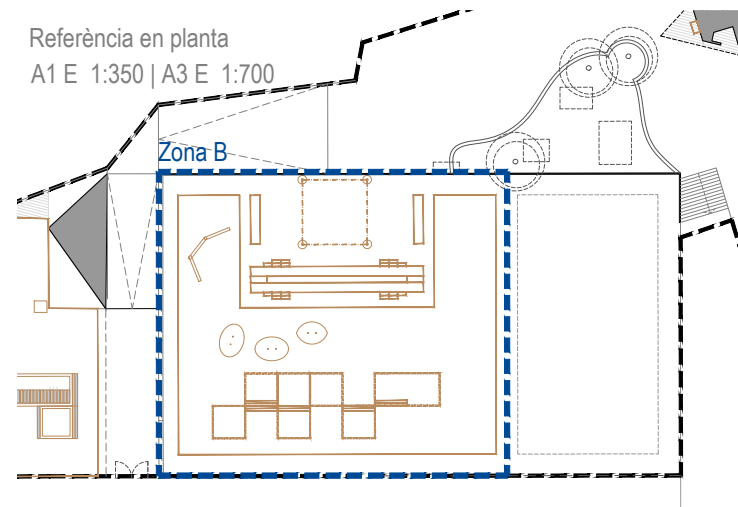

Referència en planta
A1 E 1:350 | A3 E 1:700

REDACTOR DEL PROJECTE:

- MARC CASANY ESTRADA
- Nº COL. 52841-2

CAAS
ARQUITECTES URBANISME PAISATGE

ACTUALITZACIÓ

Abril 2023

Revisat: -


Dibuixat: -

Consorci d'Educació
de Barcelona
Generalitat de Catalunya
Ajuntament de Barcelona


ESCOLA ELS PINS - NOU BARRIS
Transformem els Patis

Plànol: 7. Urbanització dels espais exteriors
7. Detalls constructius
F3. Formació de grades
Escaleres
A1 1:10/50
A3 1:20/100
Adreça: Pg. de la Vall d'Hebron, 181.
Districte: 08031 - Horta-Guinardó, Barcelona
Data: Abril - 2023
Plànol n.
DGOU707F3

Direcció d'Equipaments Educatius

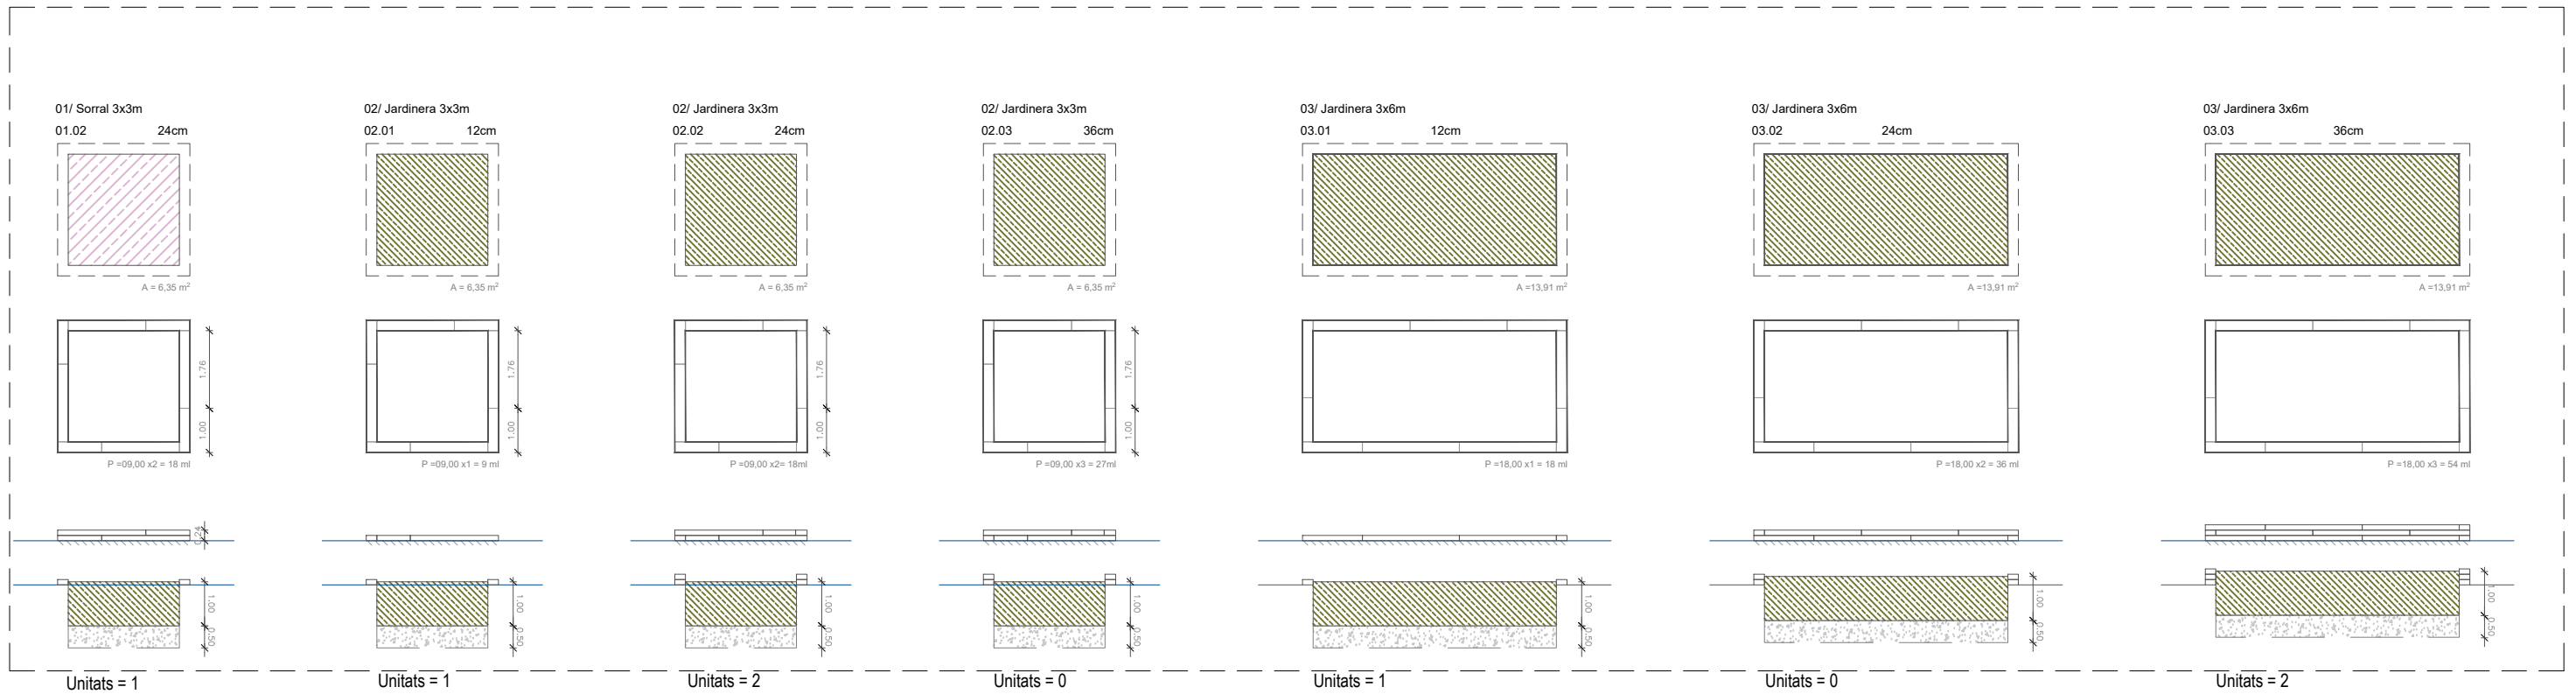


Jardineres i sorral | Tipus i detalls
A1 E 1: 25 | A3 E 1:50

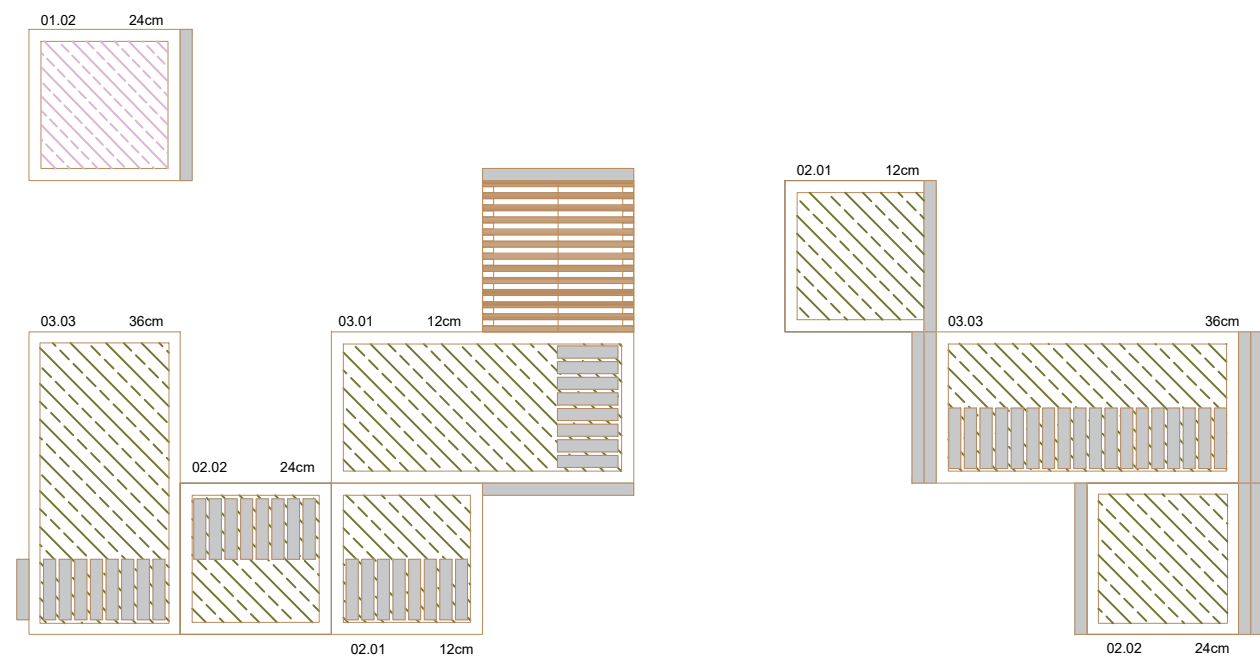

Jardineres i sorral | Formació de conjunt
A1 E 1: 75 | A3 E 1:150

Referència en planta
A1 E 1:350 | A3 E 1:700

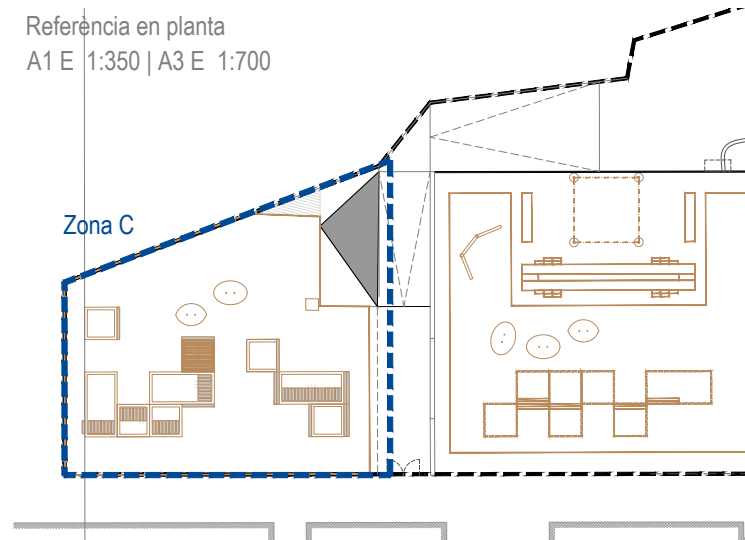

REDACTOR DEL PROJECTE:

- MARC CASANY ESTRADA
- Nº COL. 52841-2



ACTUALITZACIÓ Abril 2023

Revisat: - Dibuixat: -



ESCOLA ELS PINS - NOU BARRIS
Transformem els Patis

Plànol: 7. Urbanització dels espais exteriors
7. Detalls constructius
F4. Formació de jardineres


Escales: A1 1:25/75
A3 1:50/150

Adreça: Pg. de la Vall d'Hebron, 181.
Districte: 08031 - Horta-Guinardó, Barcelona


Data: Abril - 2023

Plànol n. DGOU707F4


Direcció d'Equipaments Educatius

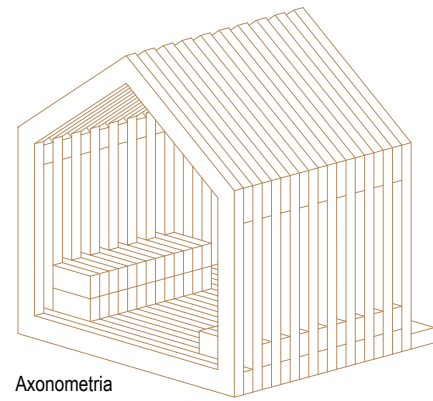


Axonometria

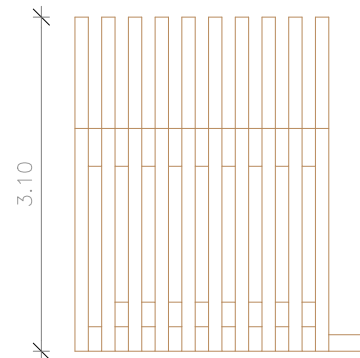

Alçat lateral

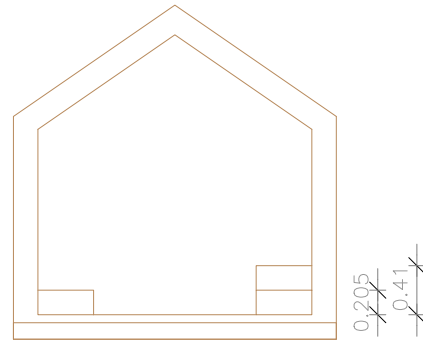


Alçat frontal

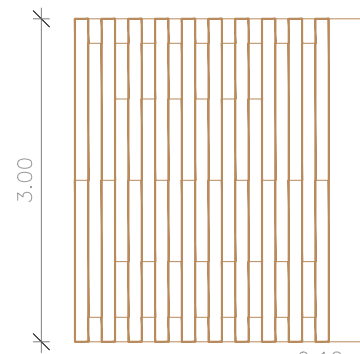


Planta

2.36 0.30

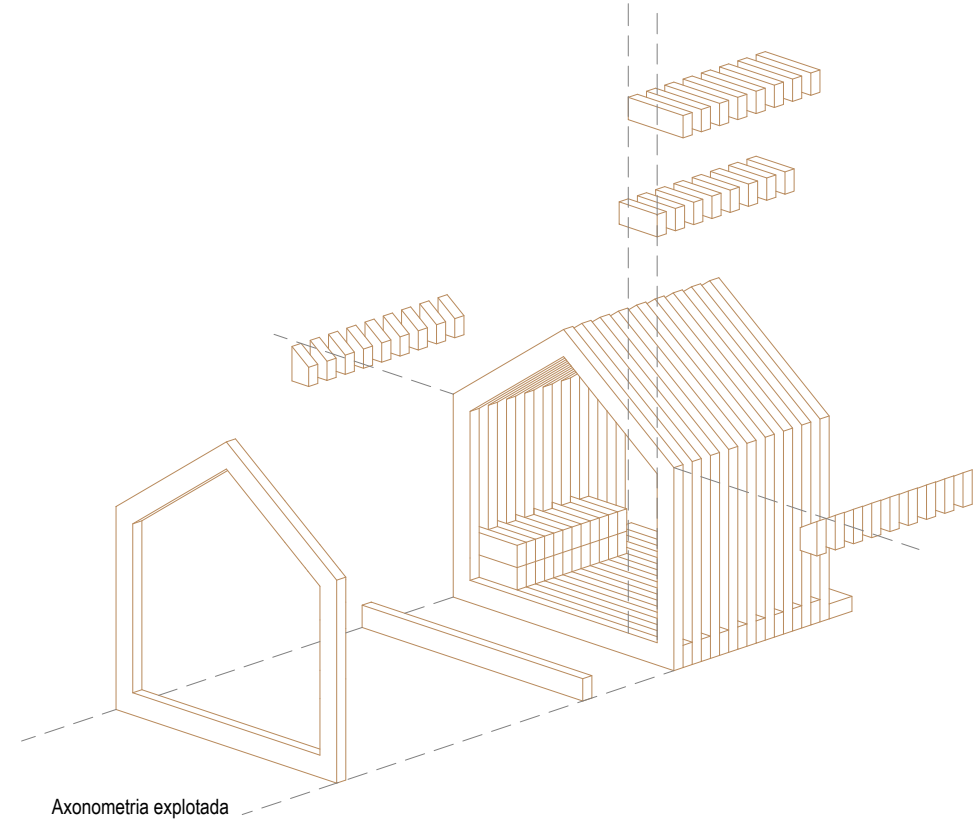


Axonometria explotada


Caseta de jocs | Tipus i detalls
A1 E 1:25 | A3 E 1:50

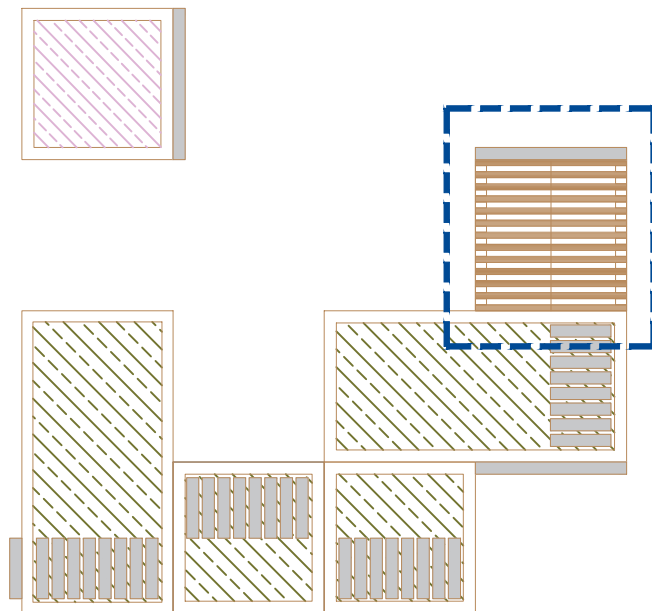

Jardineres i sorralles | Formació de conjunt
A1 E 1:75 | A3 E 1:150

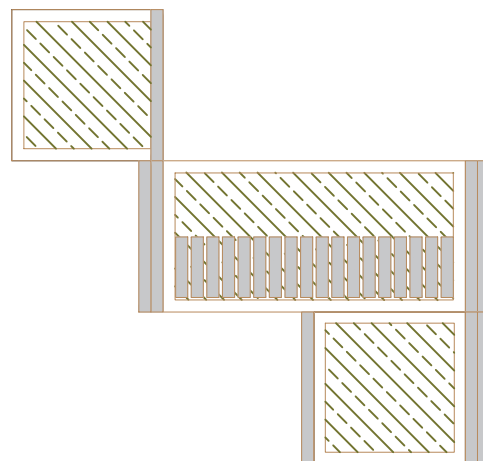

Referència en planta
A1 E 1:350 | A3 E 1:700

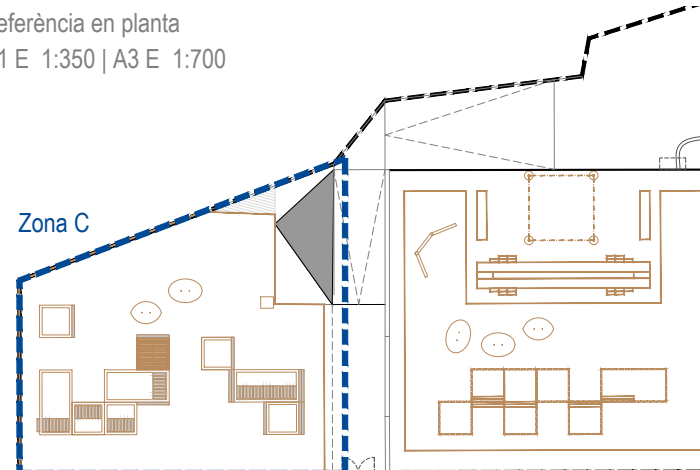

Zona C

REDACTOR DEL PROJECTE:

- MARC CASANY ESTRADA
- Nº COL. 52841-2

CAAS
ARQUITECTES URBANISME PAISATGE

ACTUALITZACIÓ

Abril 2023

Revisat: -

Dibuixat: -

Consorci d'Educació de Barcelona
Generalitat de Catalunya
Ajuntament de Barcelona

ESCOLA ELS PINS - NOU BARRIS
Transformem els Patis

Plànol: 7. Urbanització dels espais exteriors
7. Detalls constructius
F5. Formació de caseta de fusta


Escales: A1 1:25
A3 1:50
Adreça: Pg. de la Vall d'Hebron, 181.
Districte: 08031 - Horta-Guinardó, Barcelona
Data: Abril - 2023

Plànol n.
DGOU707F5


Direcció d'Equipaments Educatius

ESTAT ACTUAL


PROPOSTA

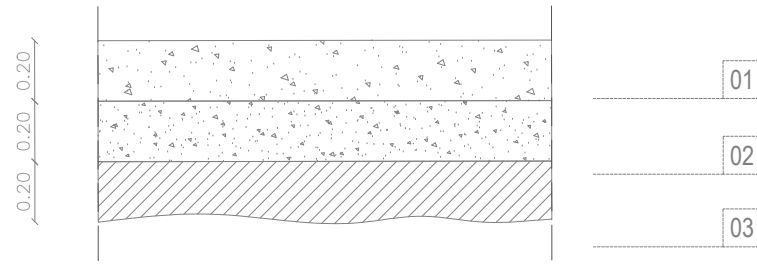


Detalls de solera A existent
A1 E 1:10 | A3 E 1:20

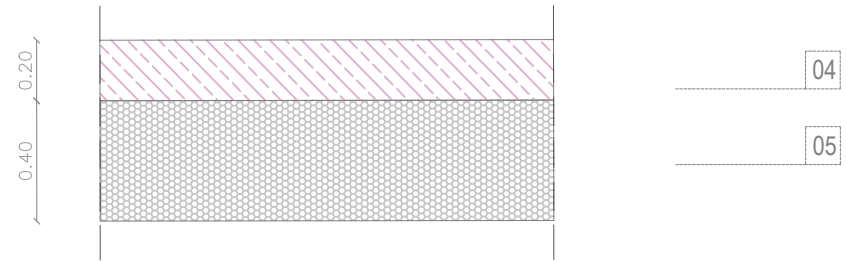

Detalls de solera C > Proposta
A1 E 1:10 | A3 E 1:20

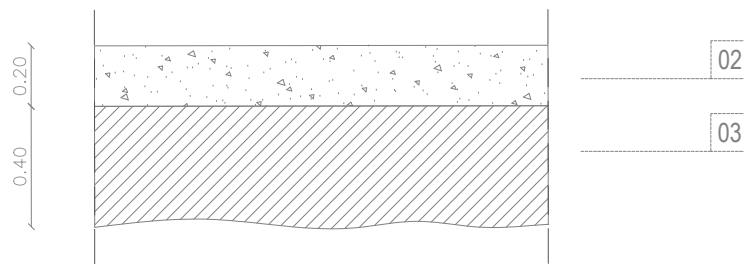

Detalls de solera B existent
A1 E 1:10 | A3 E 1:20

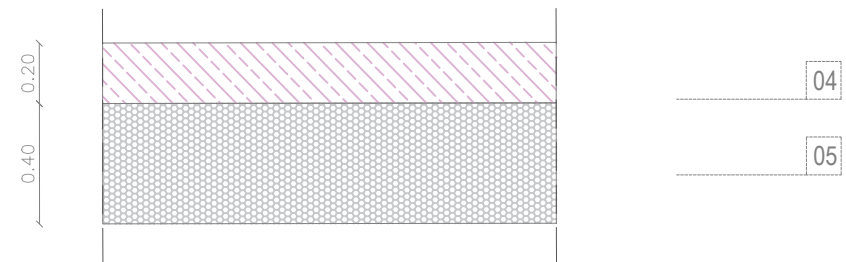


Detalls de solera C > Proposta
A1 E 1:10 | A3 E 1:20

LLEGENDA:

- 01 Llosa de formigó de 20 cm
- 02 Llosa de formigó de 20 cm (2)
- 03 Terres
- 04 Sauló
- 05 Graves


ESTAT ACTUAL

Referència en planta
A1 E 1:350 | A3 E 1:700

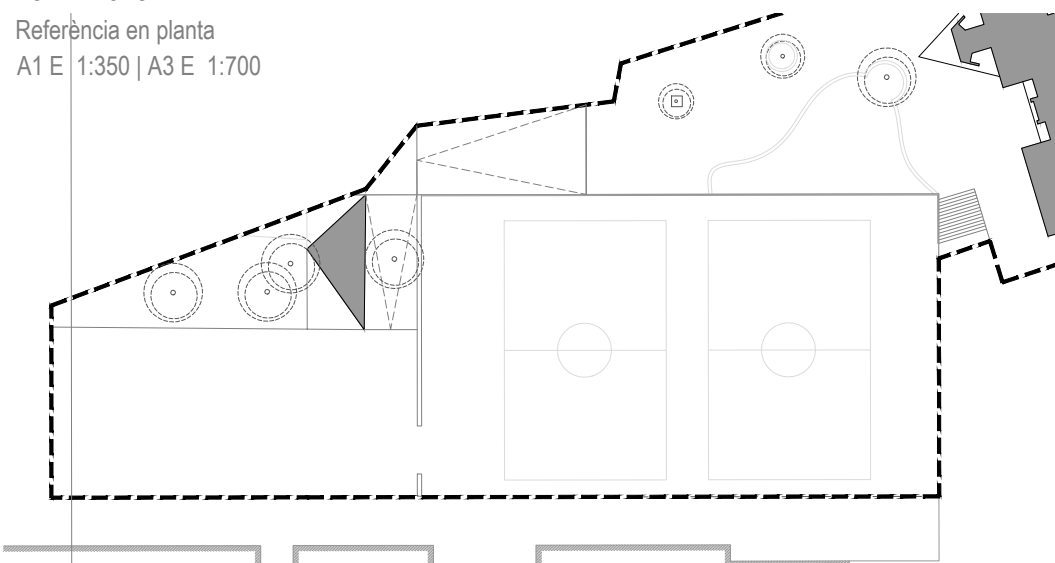

PROPOSTA

Referència en planta
A1 E 1:350 | A3 E 1:700

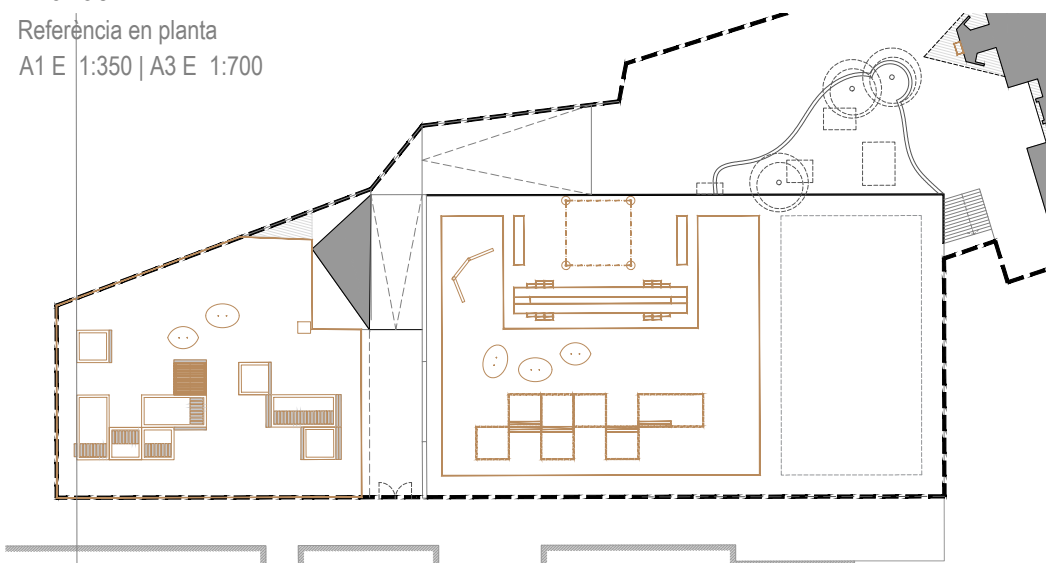

REDACTOR DEL PROJECTE:

- MARC CASANY ESTRADA
- Nº COL. 52841-2

CAAS
ARQUITECTES URBANISME PAISATGE

ACTUALITZACIÓ

Abril 2023

Revisat: -


Dibuixat: -

e Consorci d'Educació de Barcelona
Generalitat de Catalunya
Ajuntament de Barcelona

ESCOLA ELS PINS - NOU BARRIS
Transformem els Patis







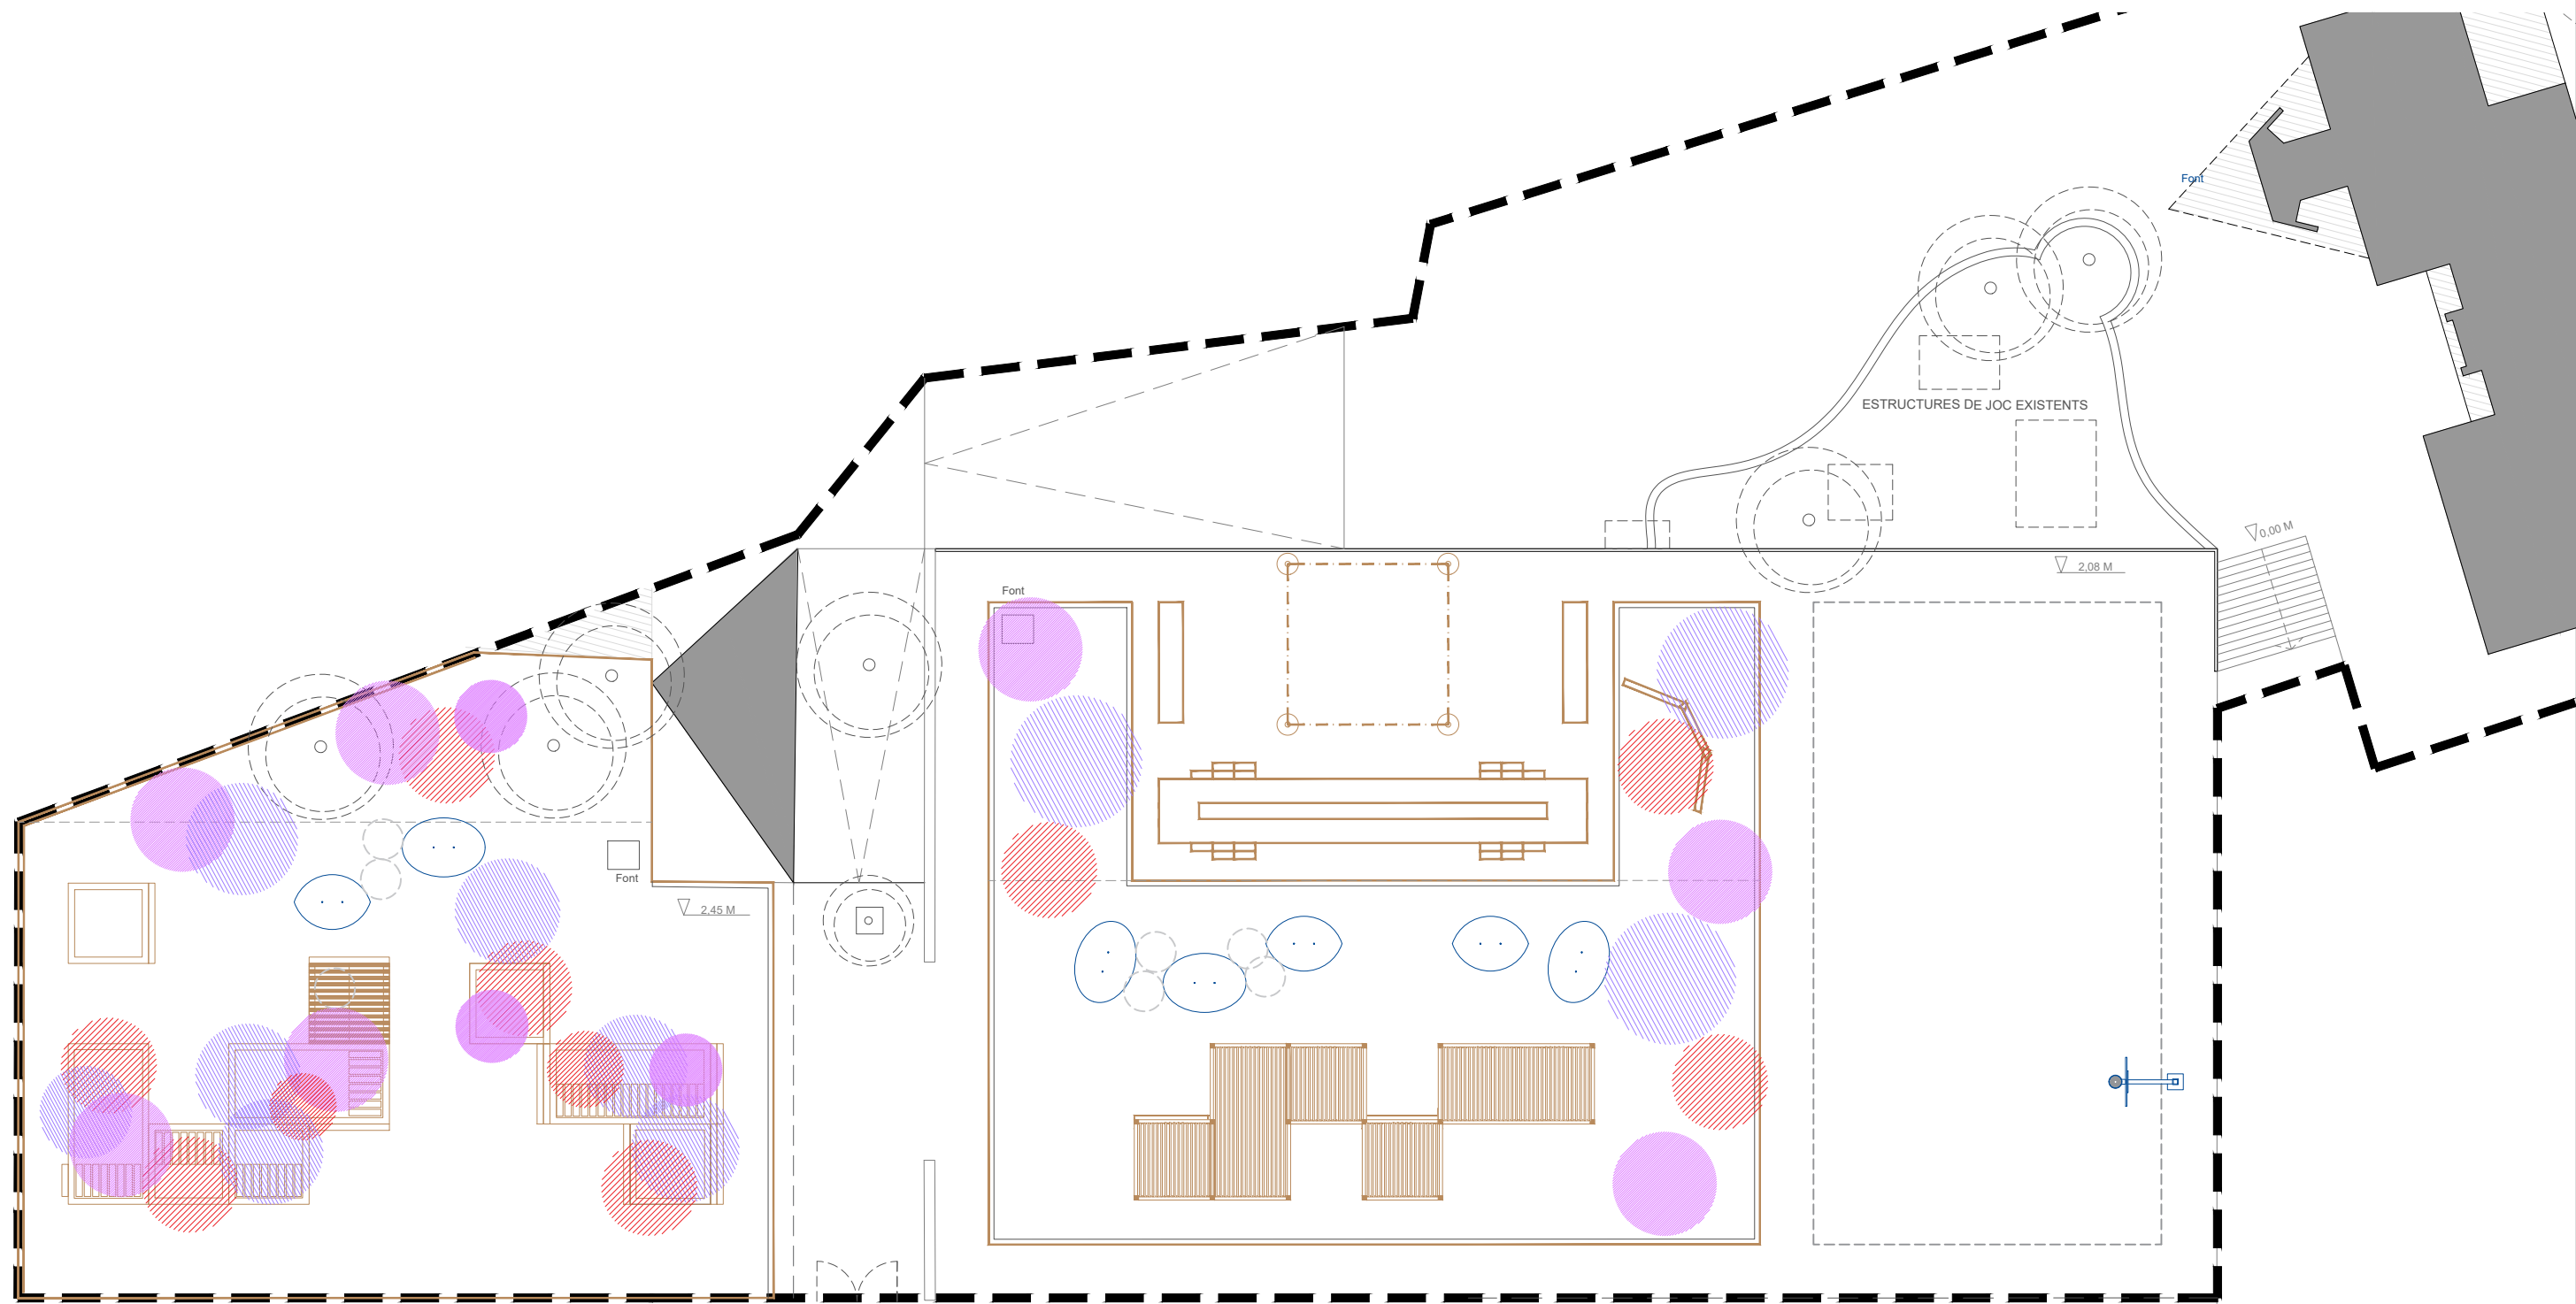





Plànol: 7. Urbanització dels espais exteriors
7. Detalls constructius
F6. Pavimentació
Escala: A1 1: 10
A3 1: 20
Adreça: Pg. de la Vall d'Hebron, 181.
Districte: 08031 - Horta-Guinardó, Barcelona
Data: Abril - 2023
Plànol n. DGOU707F6

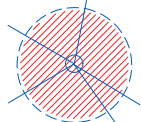Direcció d'Equiptaments Educatius

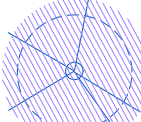

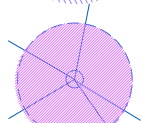PLANTA GENERAL
A1 E 1:125 | A3 E 1:250

Llegenda:

- | | | | | | |
|---|--------------------------|---|--------------------|--|-------------------------|
|  | Brachychiton acerifolius |  | Teucrium fruticans |  | Arqueta amb clau de pas |
|  | Jacaranda mimosifolia |  | Hedera helix |  | Circuit principal |
|  | Paulownia tomentosa |  | Phornium 'Jester' |  | Circuit secundari |
| | |  | Libertia formosa |  | Arqueta amb clau de pas |
| | | | |  | Circuit principal |

REDACTOR DEL PROJECTE:

- MARC CASANY ESTRADA
- Nº COL. 52841-2

CAAS
ARQUITECTES URBANISME PAISATGE

ACTUALITZACIÓ Abril 2023


Revisat: - Dibuixat: -



ESCOLA ELS PINS - NOU BARRIS
Transformem els Patis

Plànol: 7. Urbanització dels espais exteriors Escalles Adreça: Pg. de la Vall d'Hebron, 181. Plànol n.
8. Jardineria A1 1:125 Districte: 08031 - Horta-Guinardó, Barcelona DGOU708F1
F1. Plantació d'arbrat A3 1:250 Data: Abril - 2023

Direcció d'Equipaments Educatius

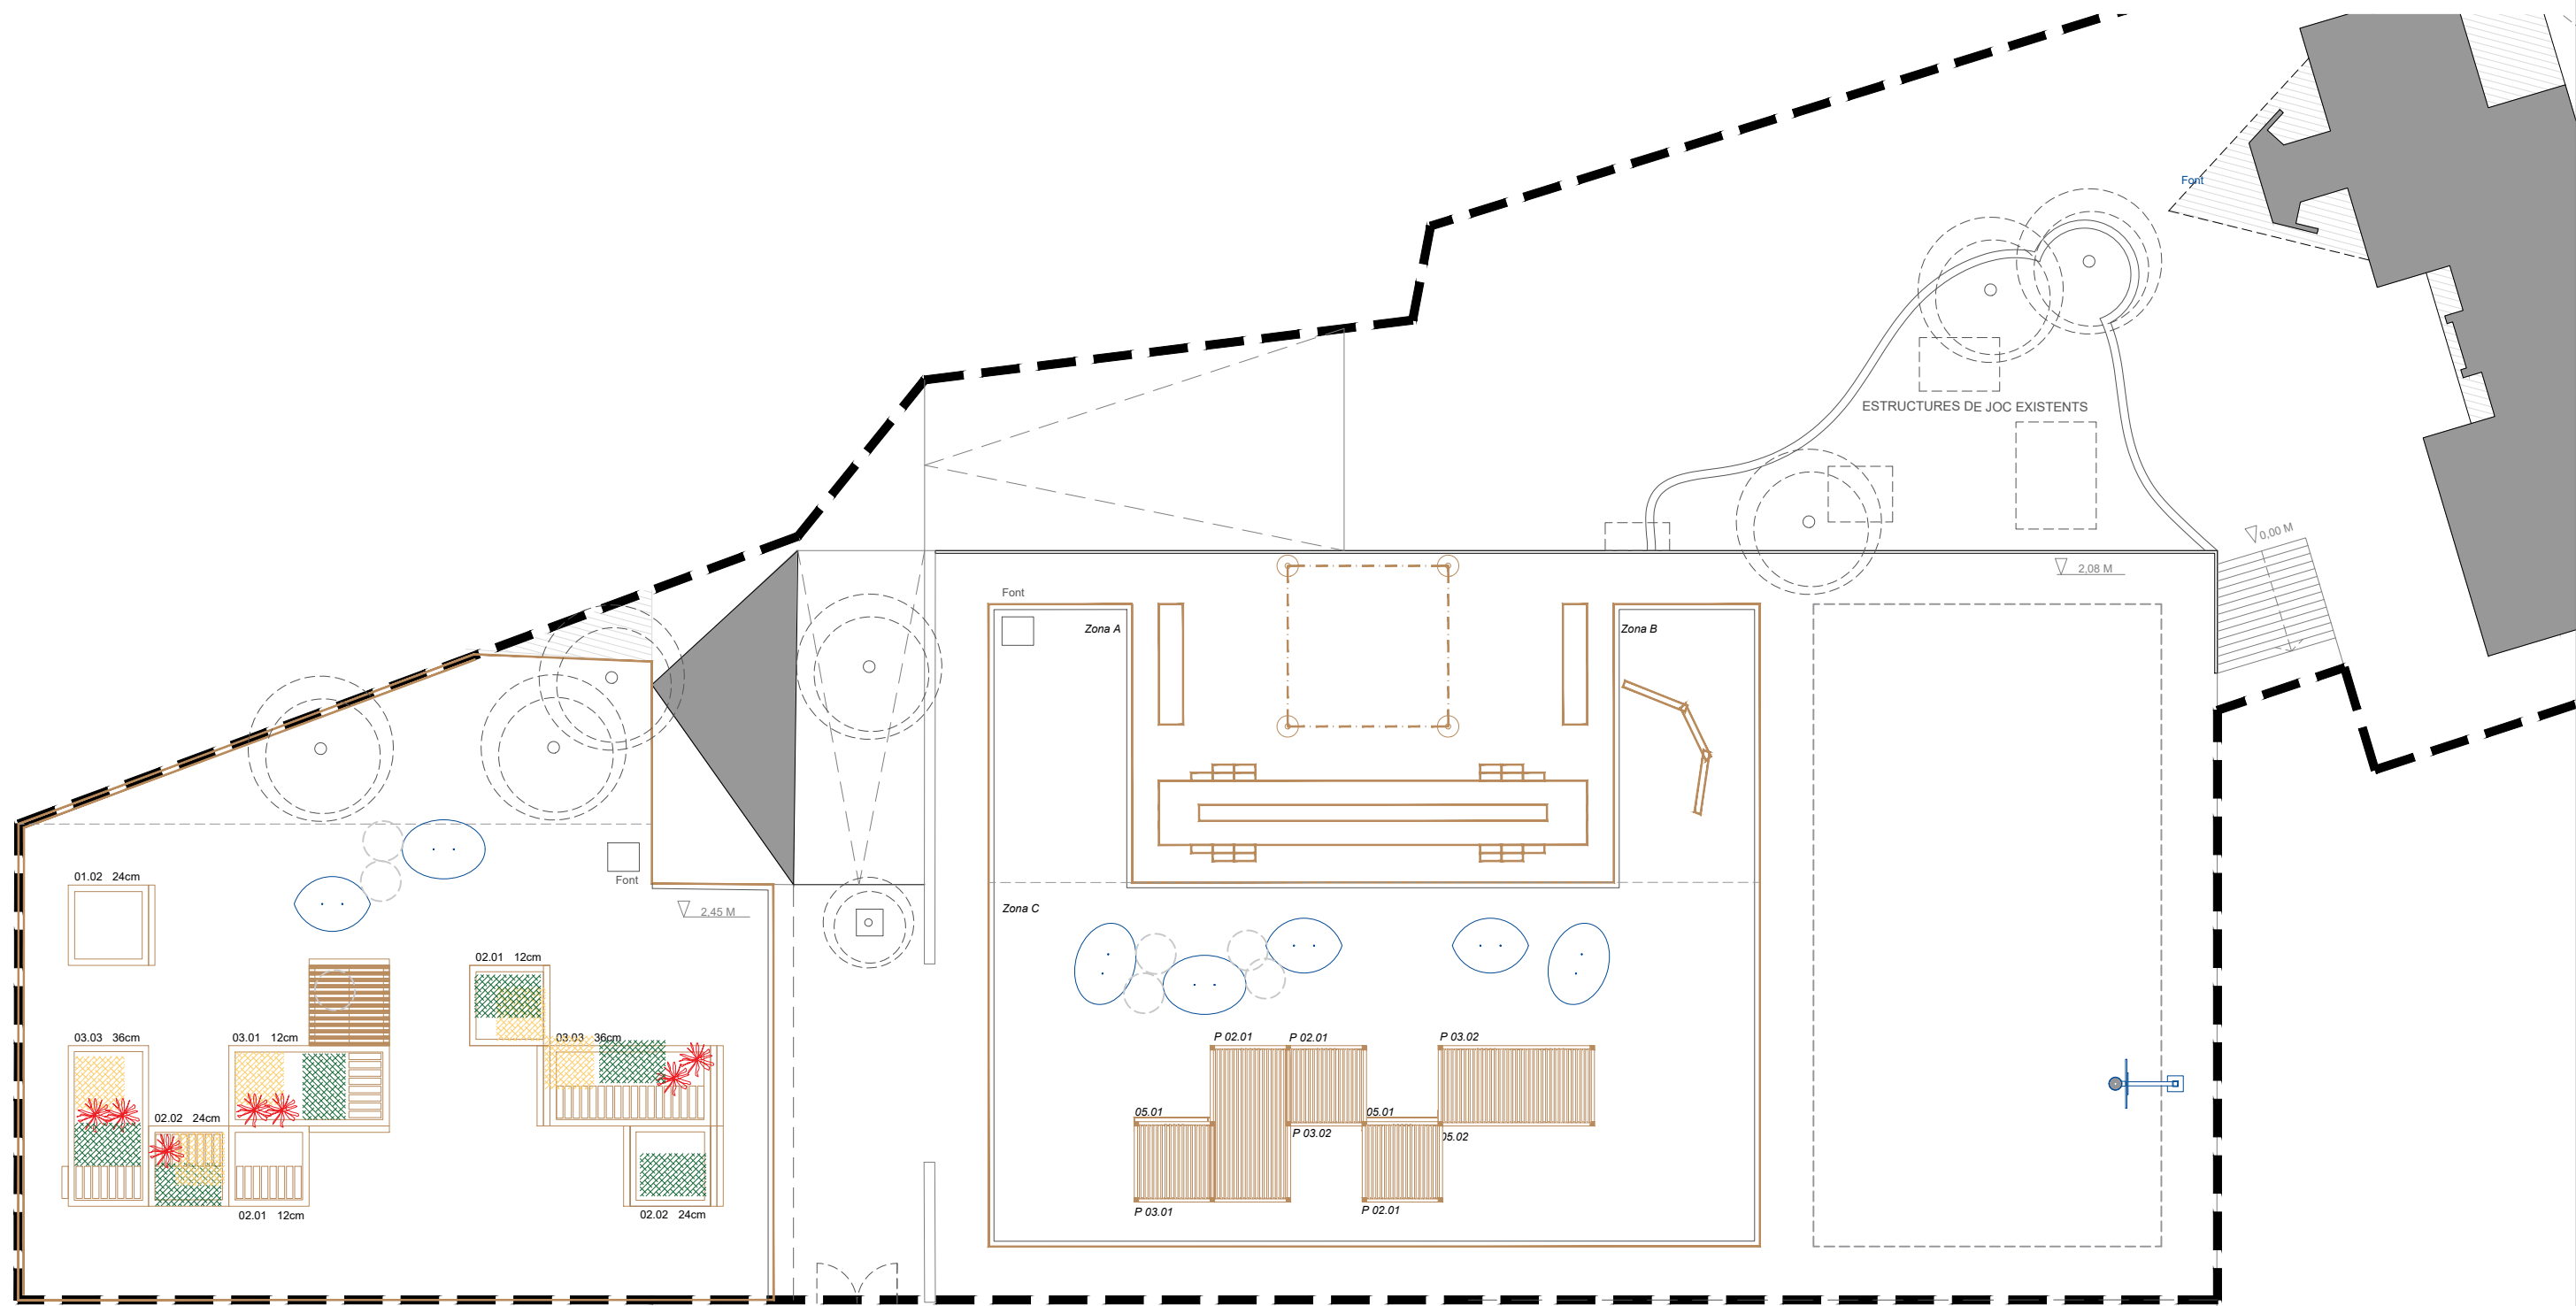

PLANTA GENERAL- Arbustives
 A1 E 1:125 | A3 E 1:250

Llegenda:

- | | | | | | |
|--|--------------------------|--|--------------------|--|-------------------------|
| | Brachychiton acerifolius | | Teucrium fruticans | | Arqueta amb clau de pas |
| | Jacaranda mimosifolia | | Hedera helix | | Circuit principal |
| | Paulownia tomentosa | | Phornium 'Jester' | | Circuit secundari |
| | | | Libertia formosa | | Arqueta amb clau de pas |
| | | | | | Circuit principal |

REDACTOR DEL PROJECTE:

- MARC CASANY ESTRADA
 - Nº COL. 52841-2



ACTUALITZACIÓ

Revisat: - Dibuixat: -

Abril 2023




ESCOLA ELS PINS - NOU BARRIS
 Transformem els Patis

Plànol: 7. Urbanització dels espais exteriors
 8. Jardineria
 F2. Plantació d'arbustives

Escalles: A1 1:125, A3 1:250
 Adreça: Pg. de la Vall d'Hebron, 181.
 Districte: 08031 - Horta-Guinardó, Barcelona
 Data: Abril - 2023






 
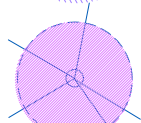


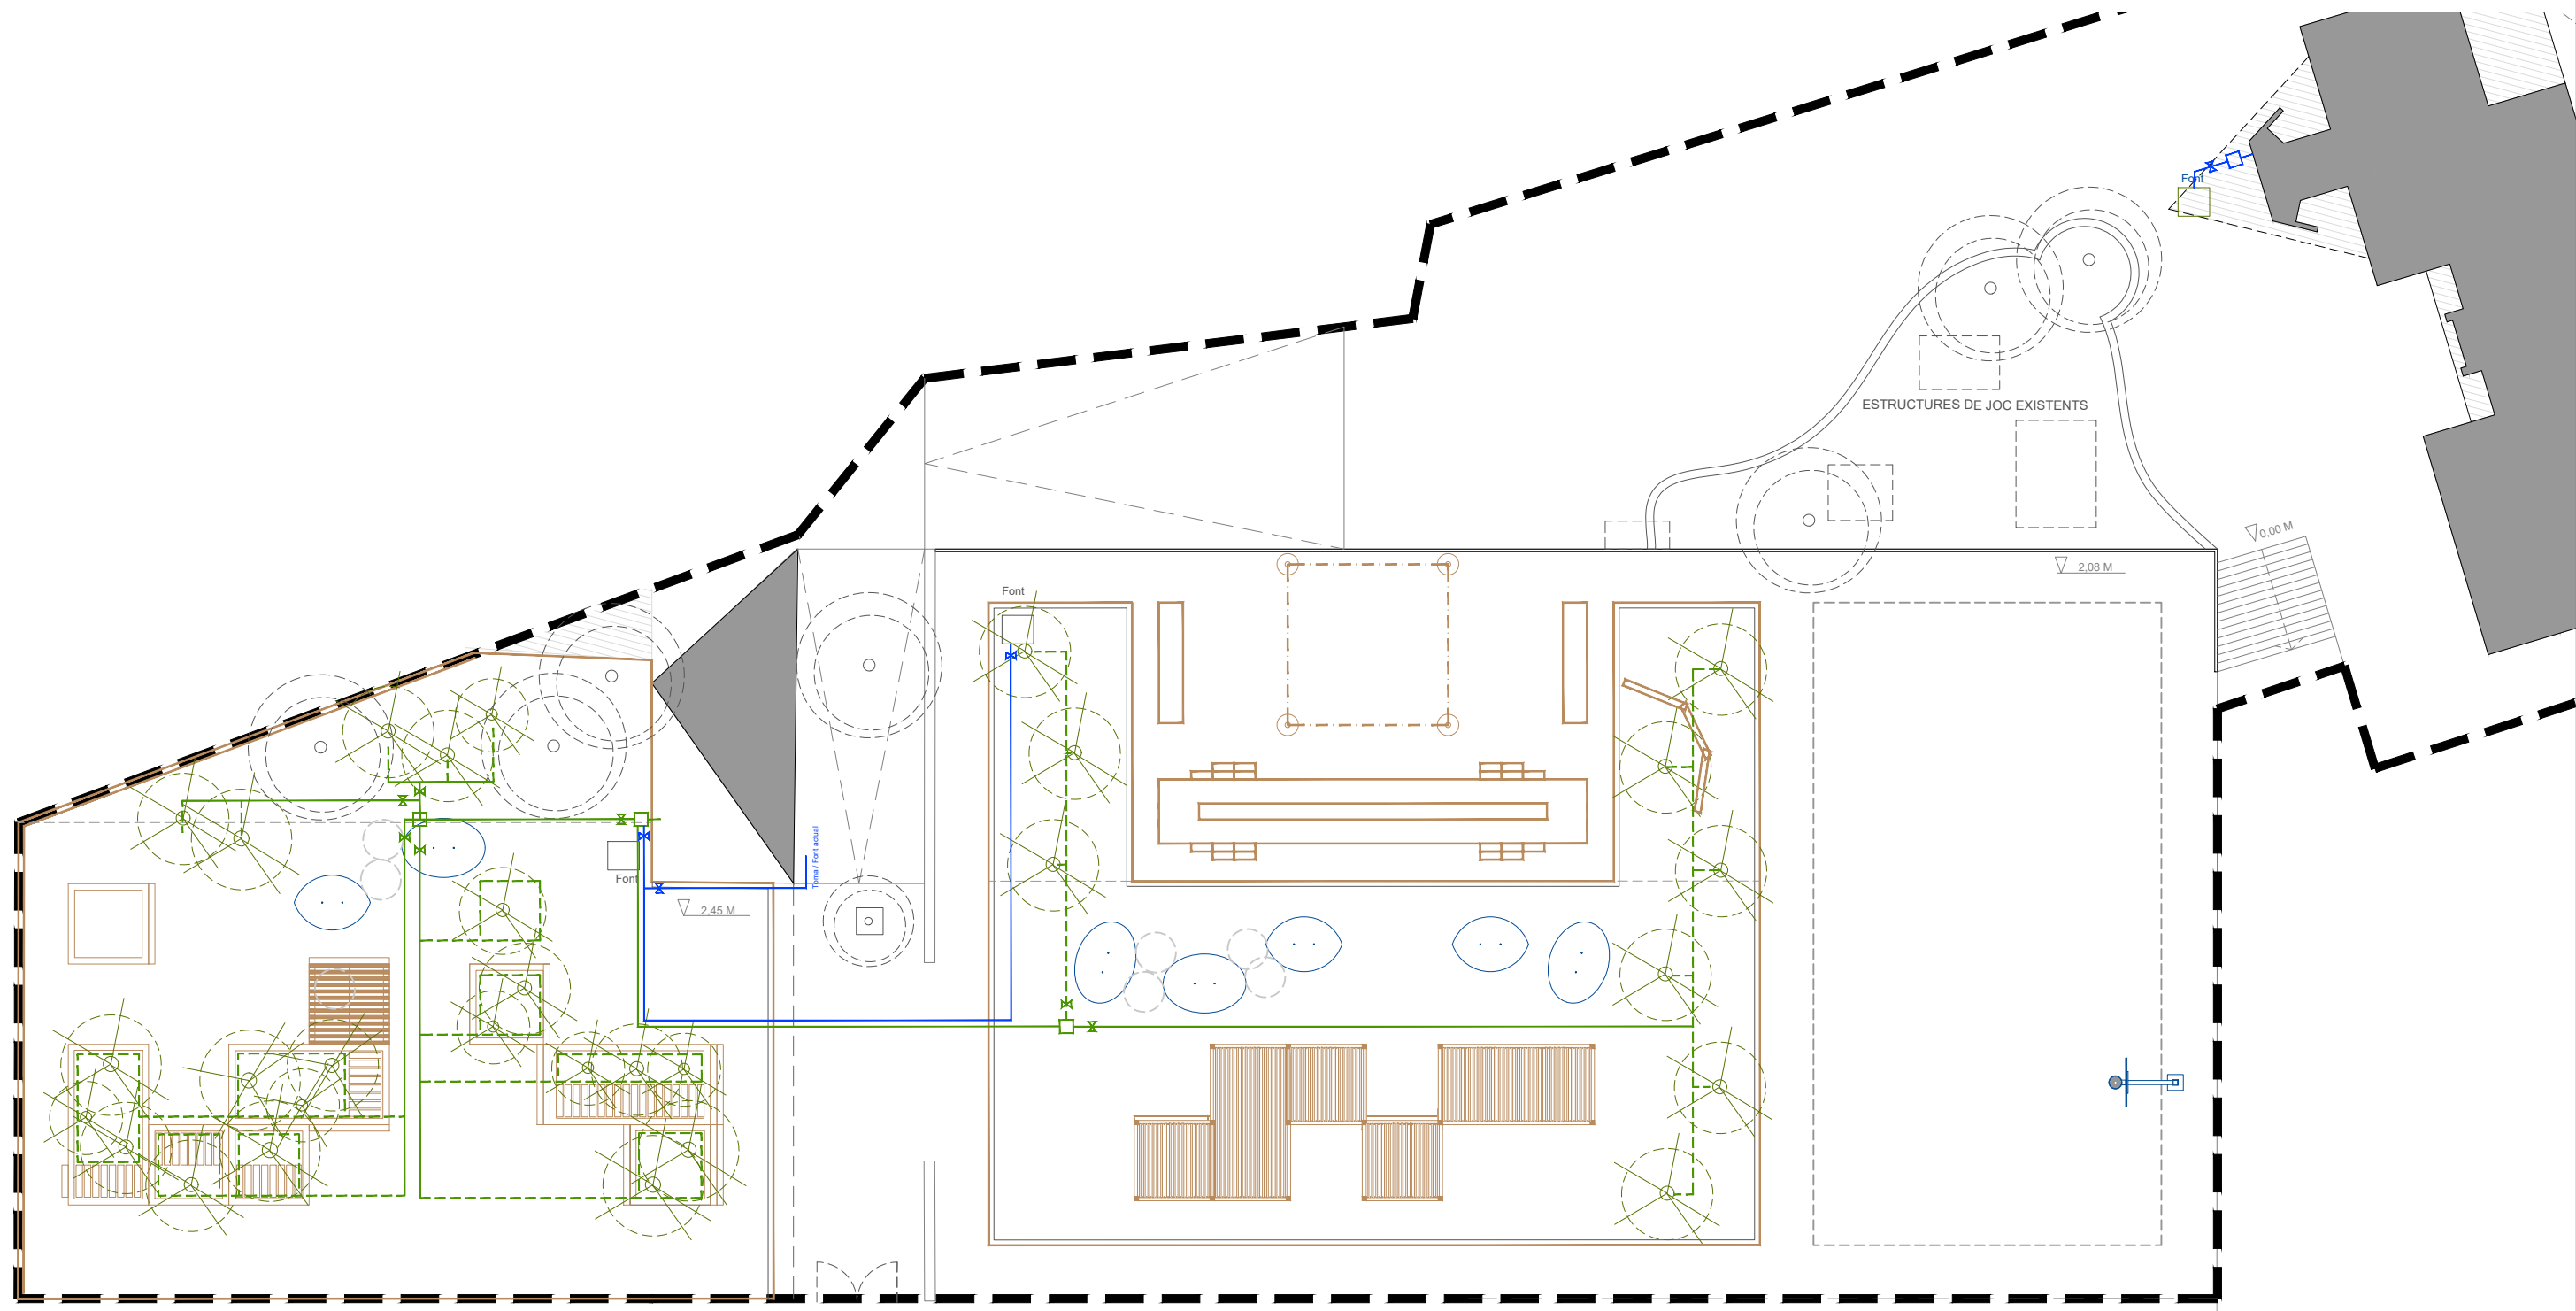


Plànol n. DGOU708F2

Direcció d'Equipaments Educatius

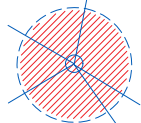

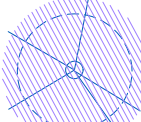PLANTA GENERAL- Sistema de reg
A1 E 1:125 | A3 E 1:250

Llegenda:

- | | | | | | |
|---|--------------------------|---|--------------------|--|-------------------------|
|  | Brachychiton acerifolius |  | Teucrium fruticans |  | Arqueta amb clau de pas |
|  | Jacaranda mimosifolia |  | Hedera helix |  | Circuit principal |
|  | Paulownia tomentosa |  | Phornium 'Jester' |  | Circuit secundari |
| | |  | Libertia formosa |  | Arqueta amb clau de pas |
| | | | |  | Circuit principal |

REDACTOR DEL PROJECTE:

- MARC CASANY ESTRADA
- Nº COL. 52841-2

CAAS
ARQUITECTES URBANISME PAISATGE

ACTUALITZACIÓ Abril 2023











Revisat: - Dibuixat: -


e Consorci d'Educació de Barcelona
Generalitat de Catalunya
Ajuntament de Barcelona

ESCOLA ELS PINS - NOU BARRIS
Transformem els Patis

Piànot: 7. Urbanització dels espais exteriors Escalles Adreça: Pg. de la Vall d'Hebron, 181. Piànot n.
8. Jardineria A1 1:125 Districte: 08031 - Horta-Guinardó, Barcelona DGOU708F3
F3. Sistema de reg automàtic A3 1:250 Data: Abril - 2023






 
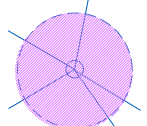


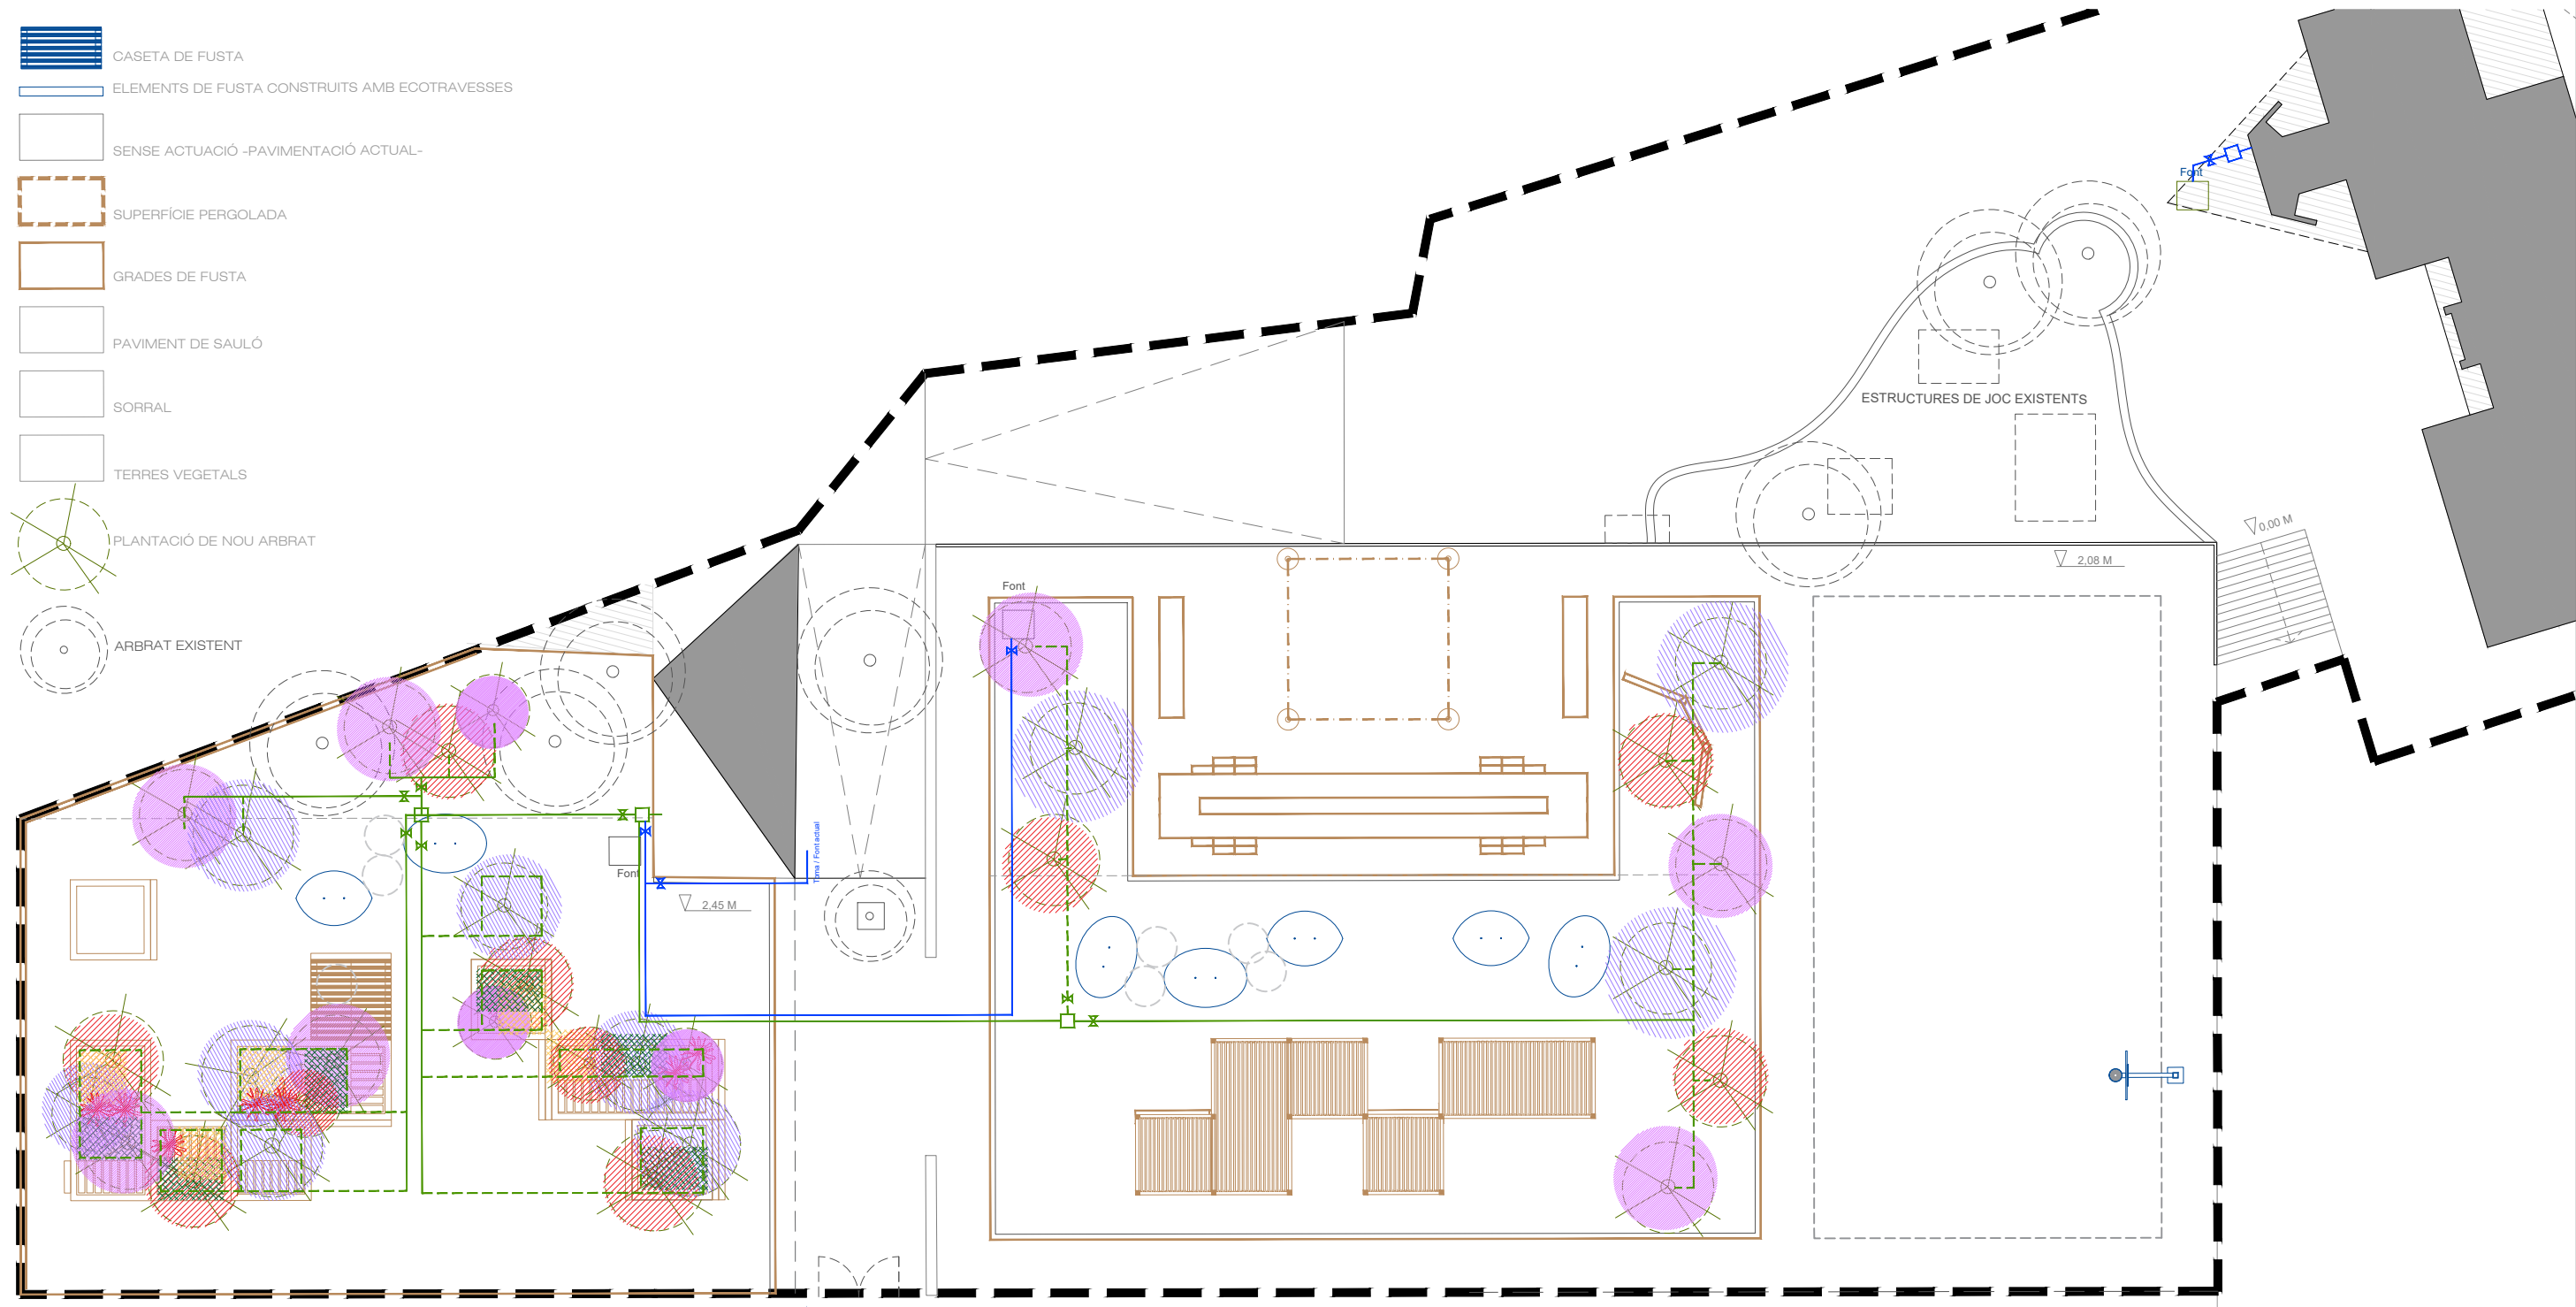


Direcció d'Equipaments Educatius

-  CASETA DE FUSTA
-  ELEMENTS DE FUSTA CONSTRUITS AMB ECOTRAVESSES
-  SENSE ACTUACIÓ -PAVIMENTACIÓ ACTUAL-
-  SUPERFÍCIE PERGOLADA
-  GRADES DE FUSTA
-  PAVIMENT DE SAULÓ
-  SORRAL
-  TERRES VEGETALS
-  PLANTACIÓ DE NOU ARBRAT
-  ARBRAT EXISTENT

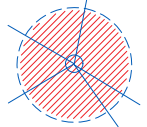

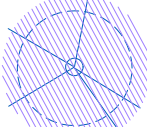PLANTA GENERAL
A1 E 1:125 | A3 E 1:250

Llegenda:

 - | | | |
|--|--|--|
|  Brachychiton acerifolius |  Teucrium fruticans |  Arqueta amb clau de pas |
|  Jacaranda mimosifolia |  Hedera helix |  Circuit principal |
|  Paulownia tomentosa |  Phormium 'Jester' |  Circuit secundari |
| |  Libertia formosa |  Arqueta amb clau de pas |
| | |  Circuit principal |

REDACTOR DEL PROJECTE:

- MARC CASANY ESTRADA
- Nº COL. 52841-2

CAAS ARQUITECTES
URBANISME PAISATGE

ACTUALITZACIÓ Abril 2023

Revisat: - Dibuixat: -

e Consorci d'Educació de Barcelona
Generalitat de Catalunya
Ajuntament de Barcelona

ESCOLA ELS PINS - NOU BARRIS
Transformem els Patis

Plànol: 7. Urbanització dels espais exteriors Escala: A1 1:125 Adreça: Pg. de la Vall d'Hebron, 181. Plànol n.
8. Jardineria A3 1:250 Districte: 08031 - Horta-Guinardó, Barcelona DGOU708F4
F4. Jardineria -general- Data: Abril - 2023

Direcció d'Equipaments Educatius