




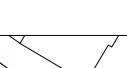










LLEGENDA VEGETACIÓ


-  ARBRAT EXISTENT
-  NOU ARBRAT D'ALINIACIÓ PLATANUS HISPANICA
-  MASSES DE PINUS PINEA I QUERCUS ILEX AMB SOTABOSC MEDITERRANI
-  ALINIACIONS DE MELIA AZEDARACH SOBRE BASE DE GESPA
-  MASSES DE PRUNUS CERASIFERA I CERCIS SILIQUASTRUM
-  MASSES ARBUSTIVES

LLEGENDA PAVIMENTS


-  PANOT O PAVIMENT IGUAL A EXISTENT
-  PAVIMENT TIPUS LLOSA VULCANO DE BREINCO
-  ASFALT COLOREJAT PER A CARRIL BICI
-  PAVIMENT DE FORMIGÓ PER PISTES DE BÀSQUET O SKATE
-  PAVIMENT DE CAUTXÚ COLOREJAT PER ÀREA DE JOCS INFANTILS
-  PAVIMENT DE SAULÓ PER CAMINS

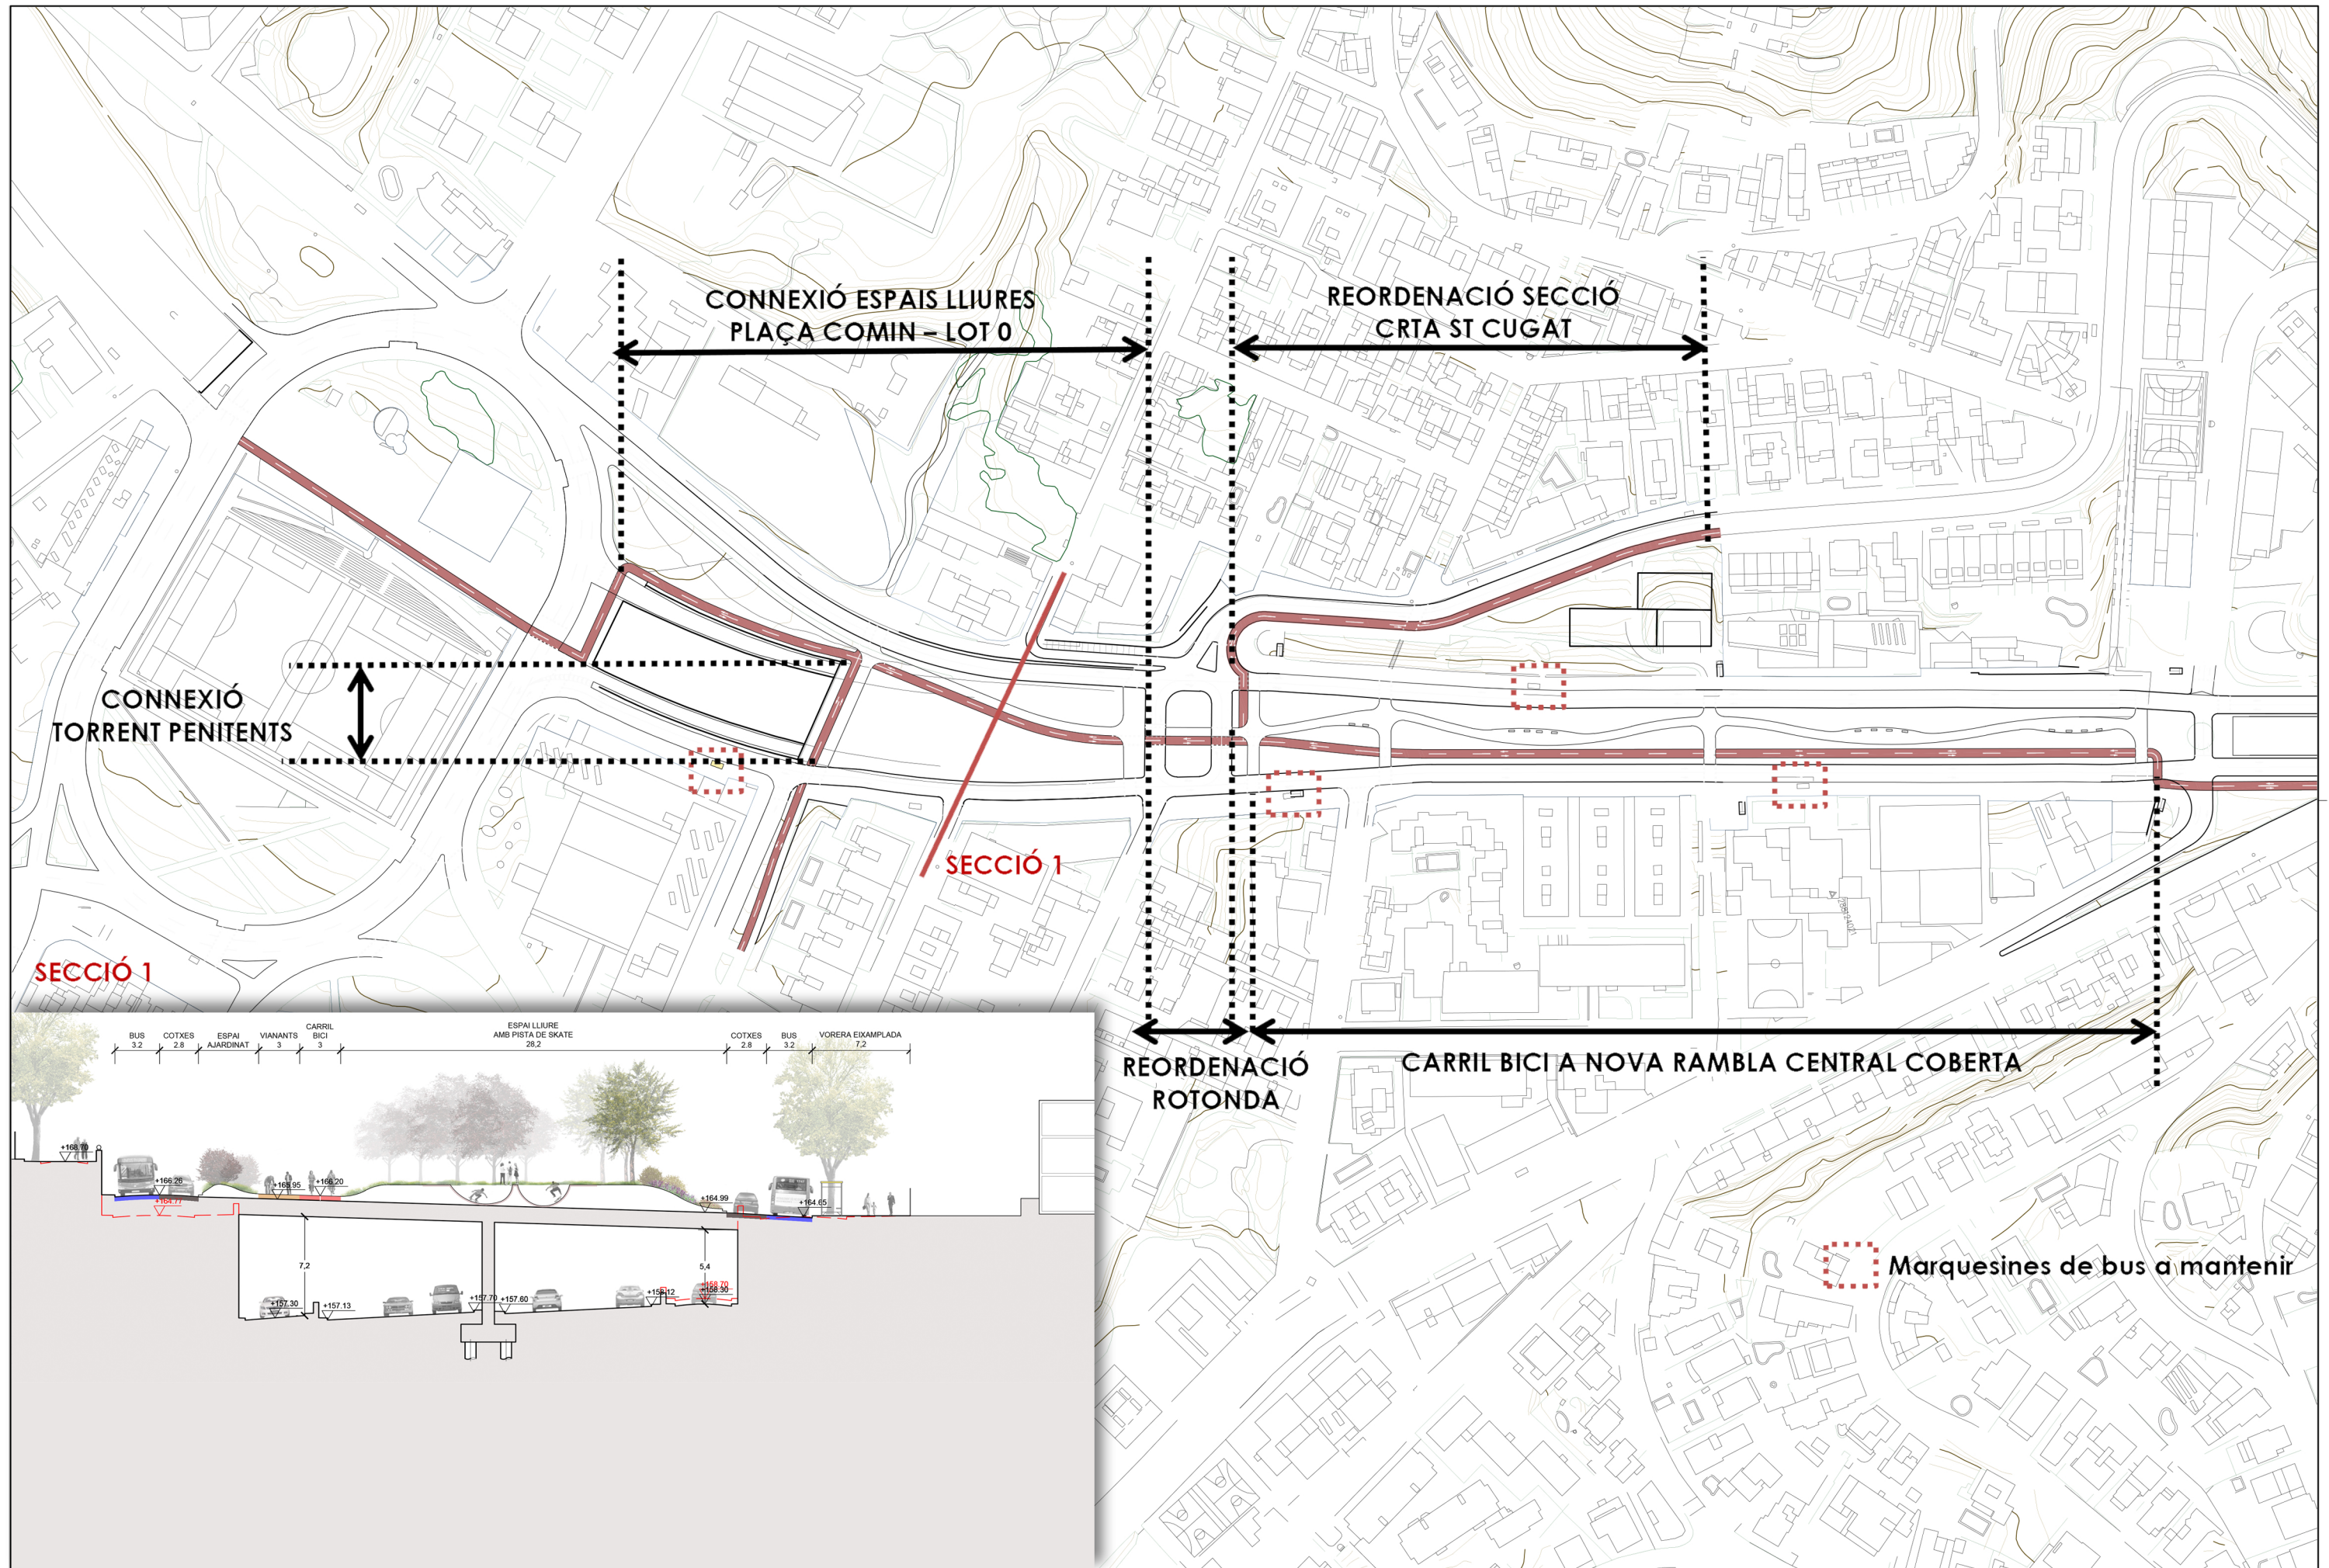

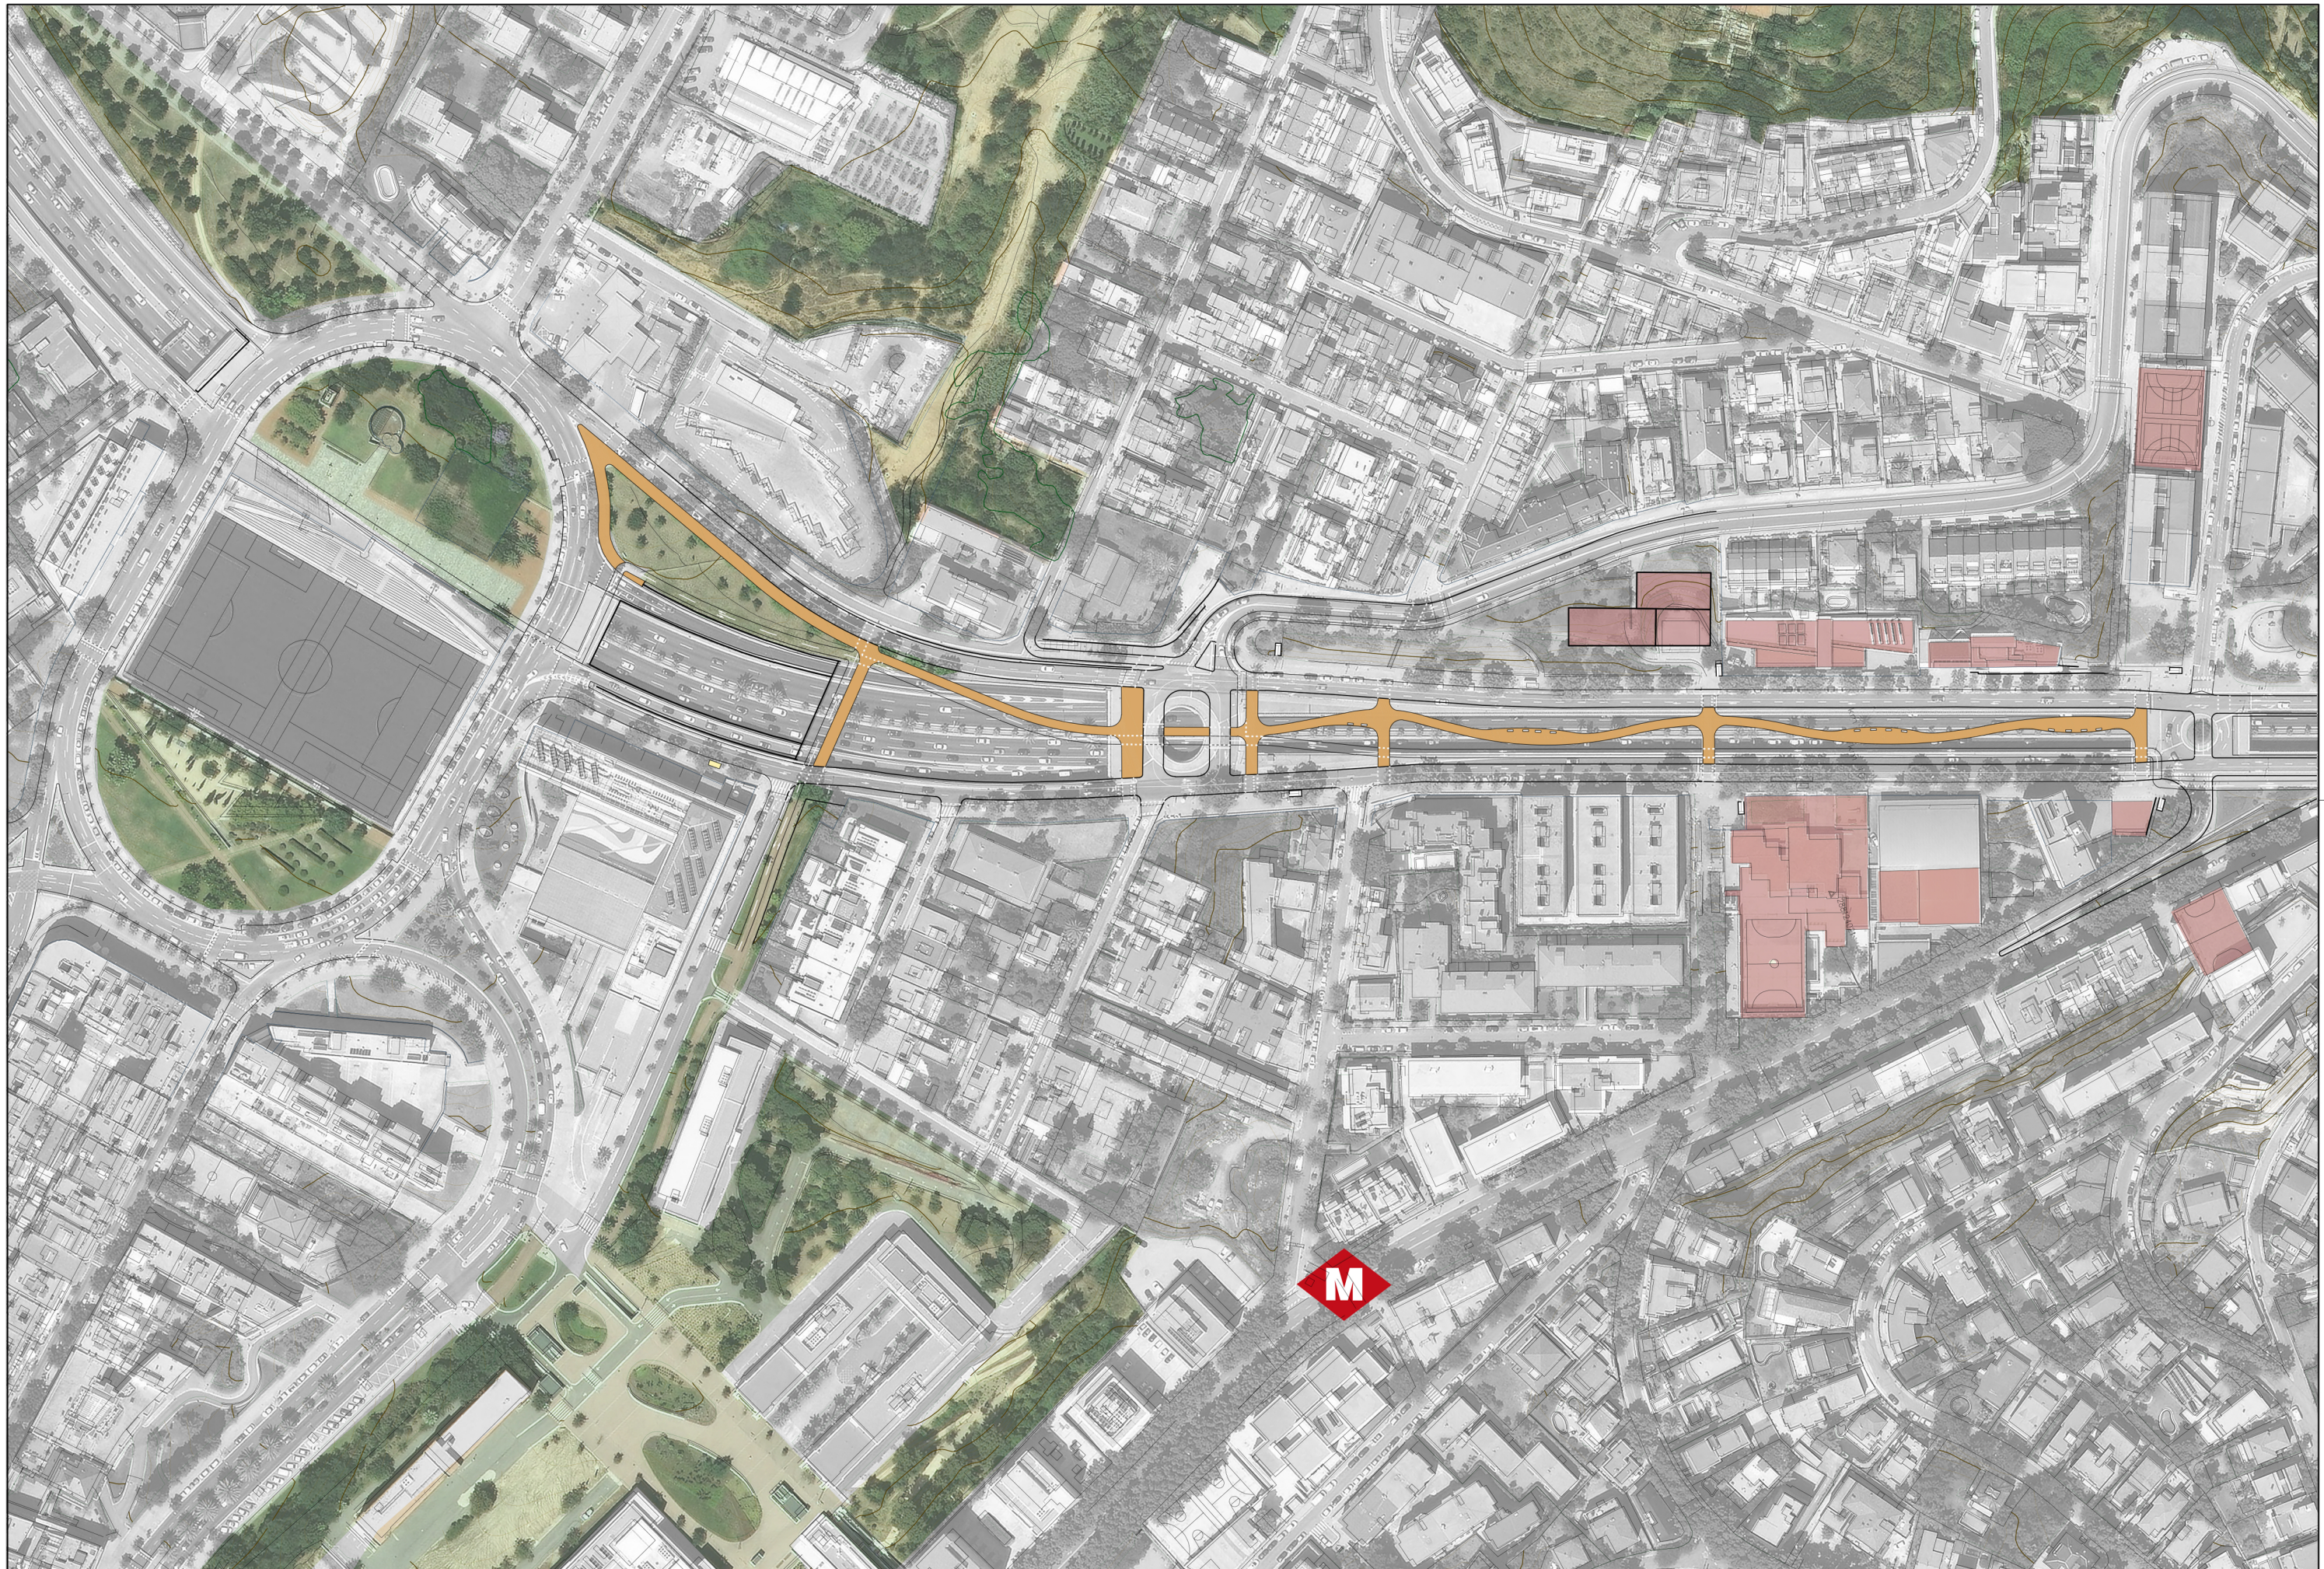


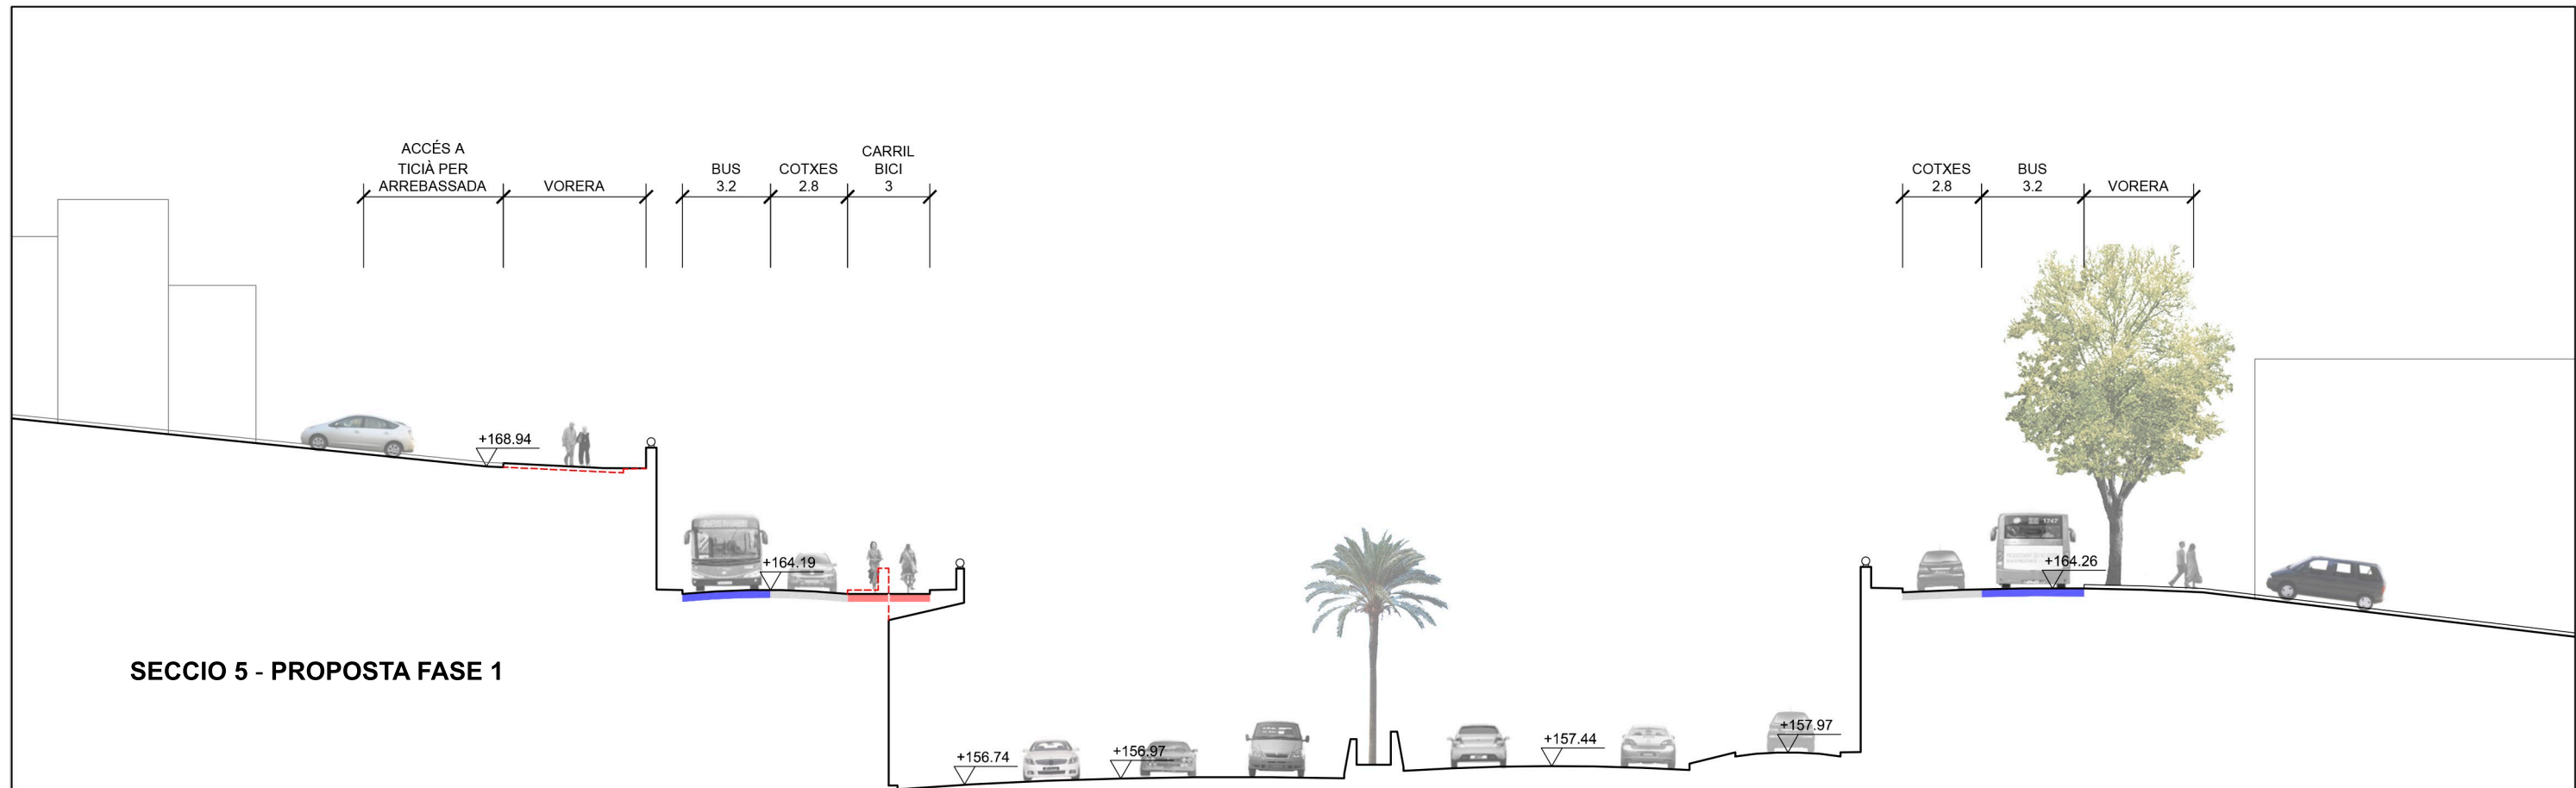

SECCIO 5 - PROPOSTA FASE 1

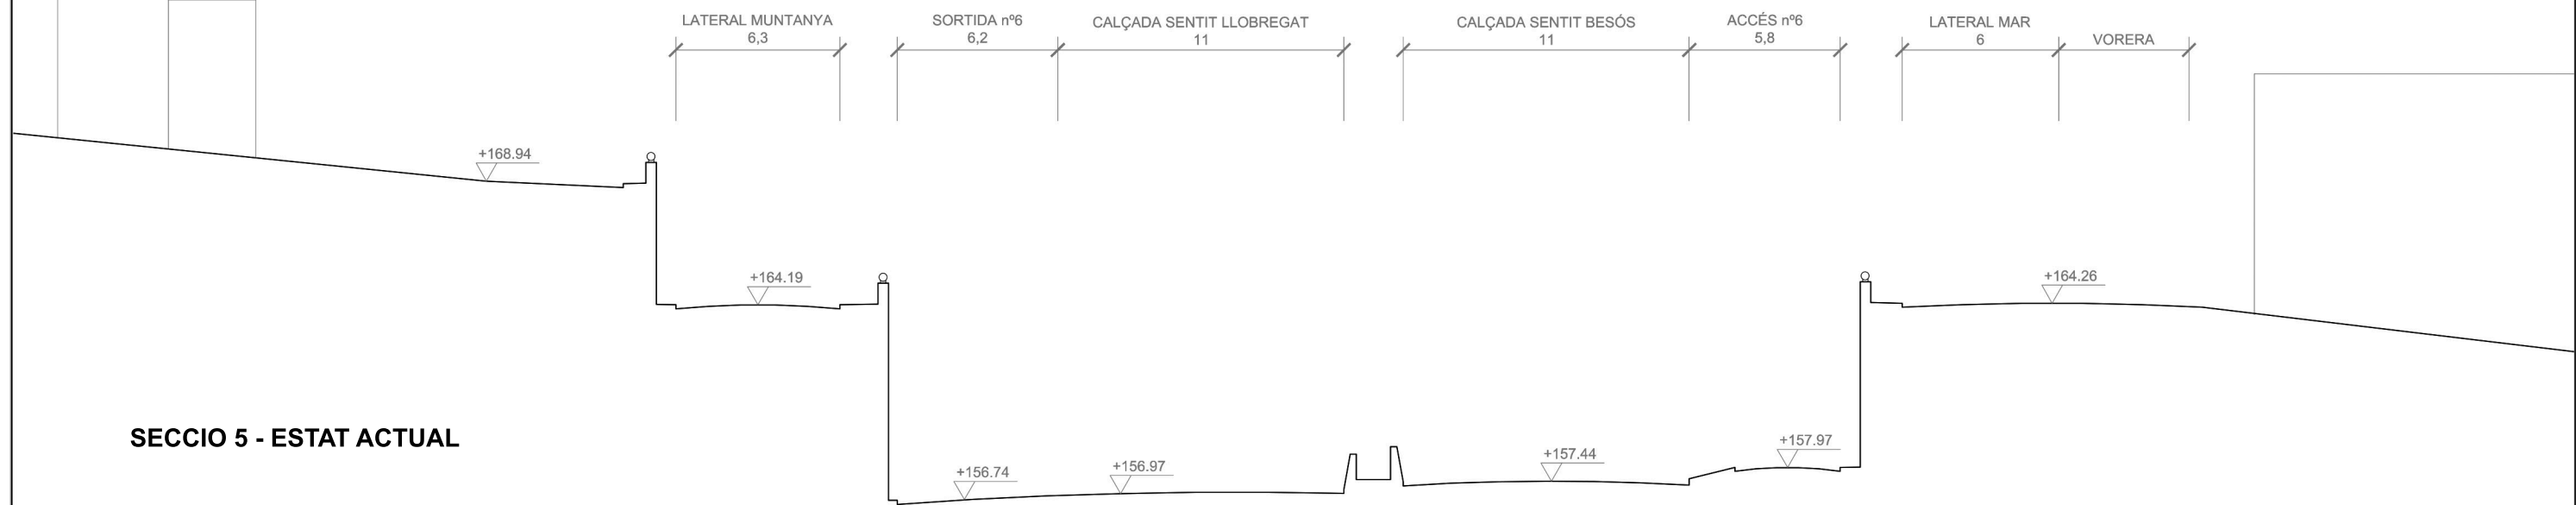


SECCIO 5 - ESTAT ACTUAL

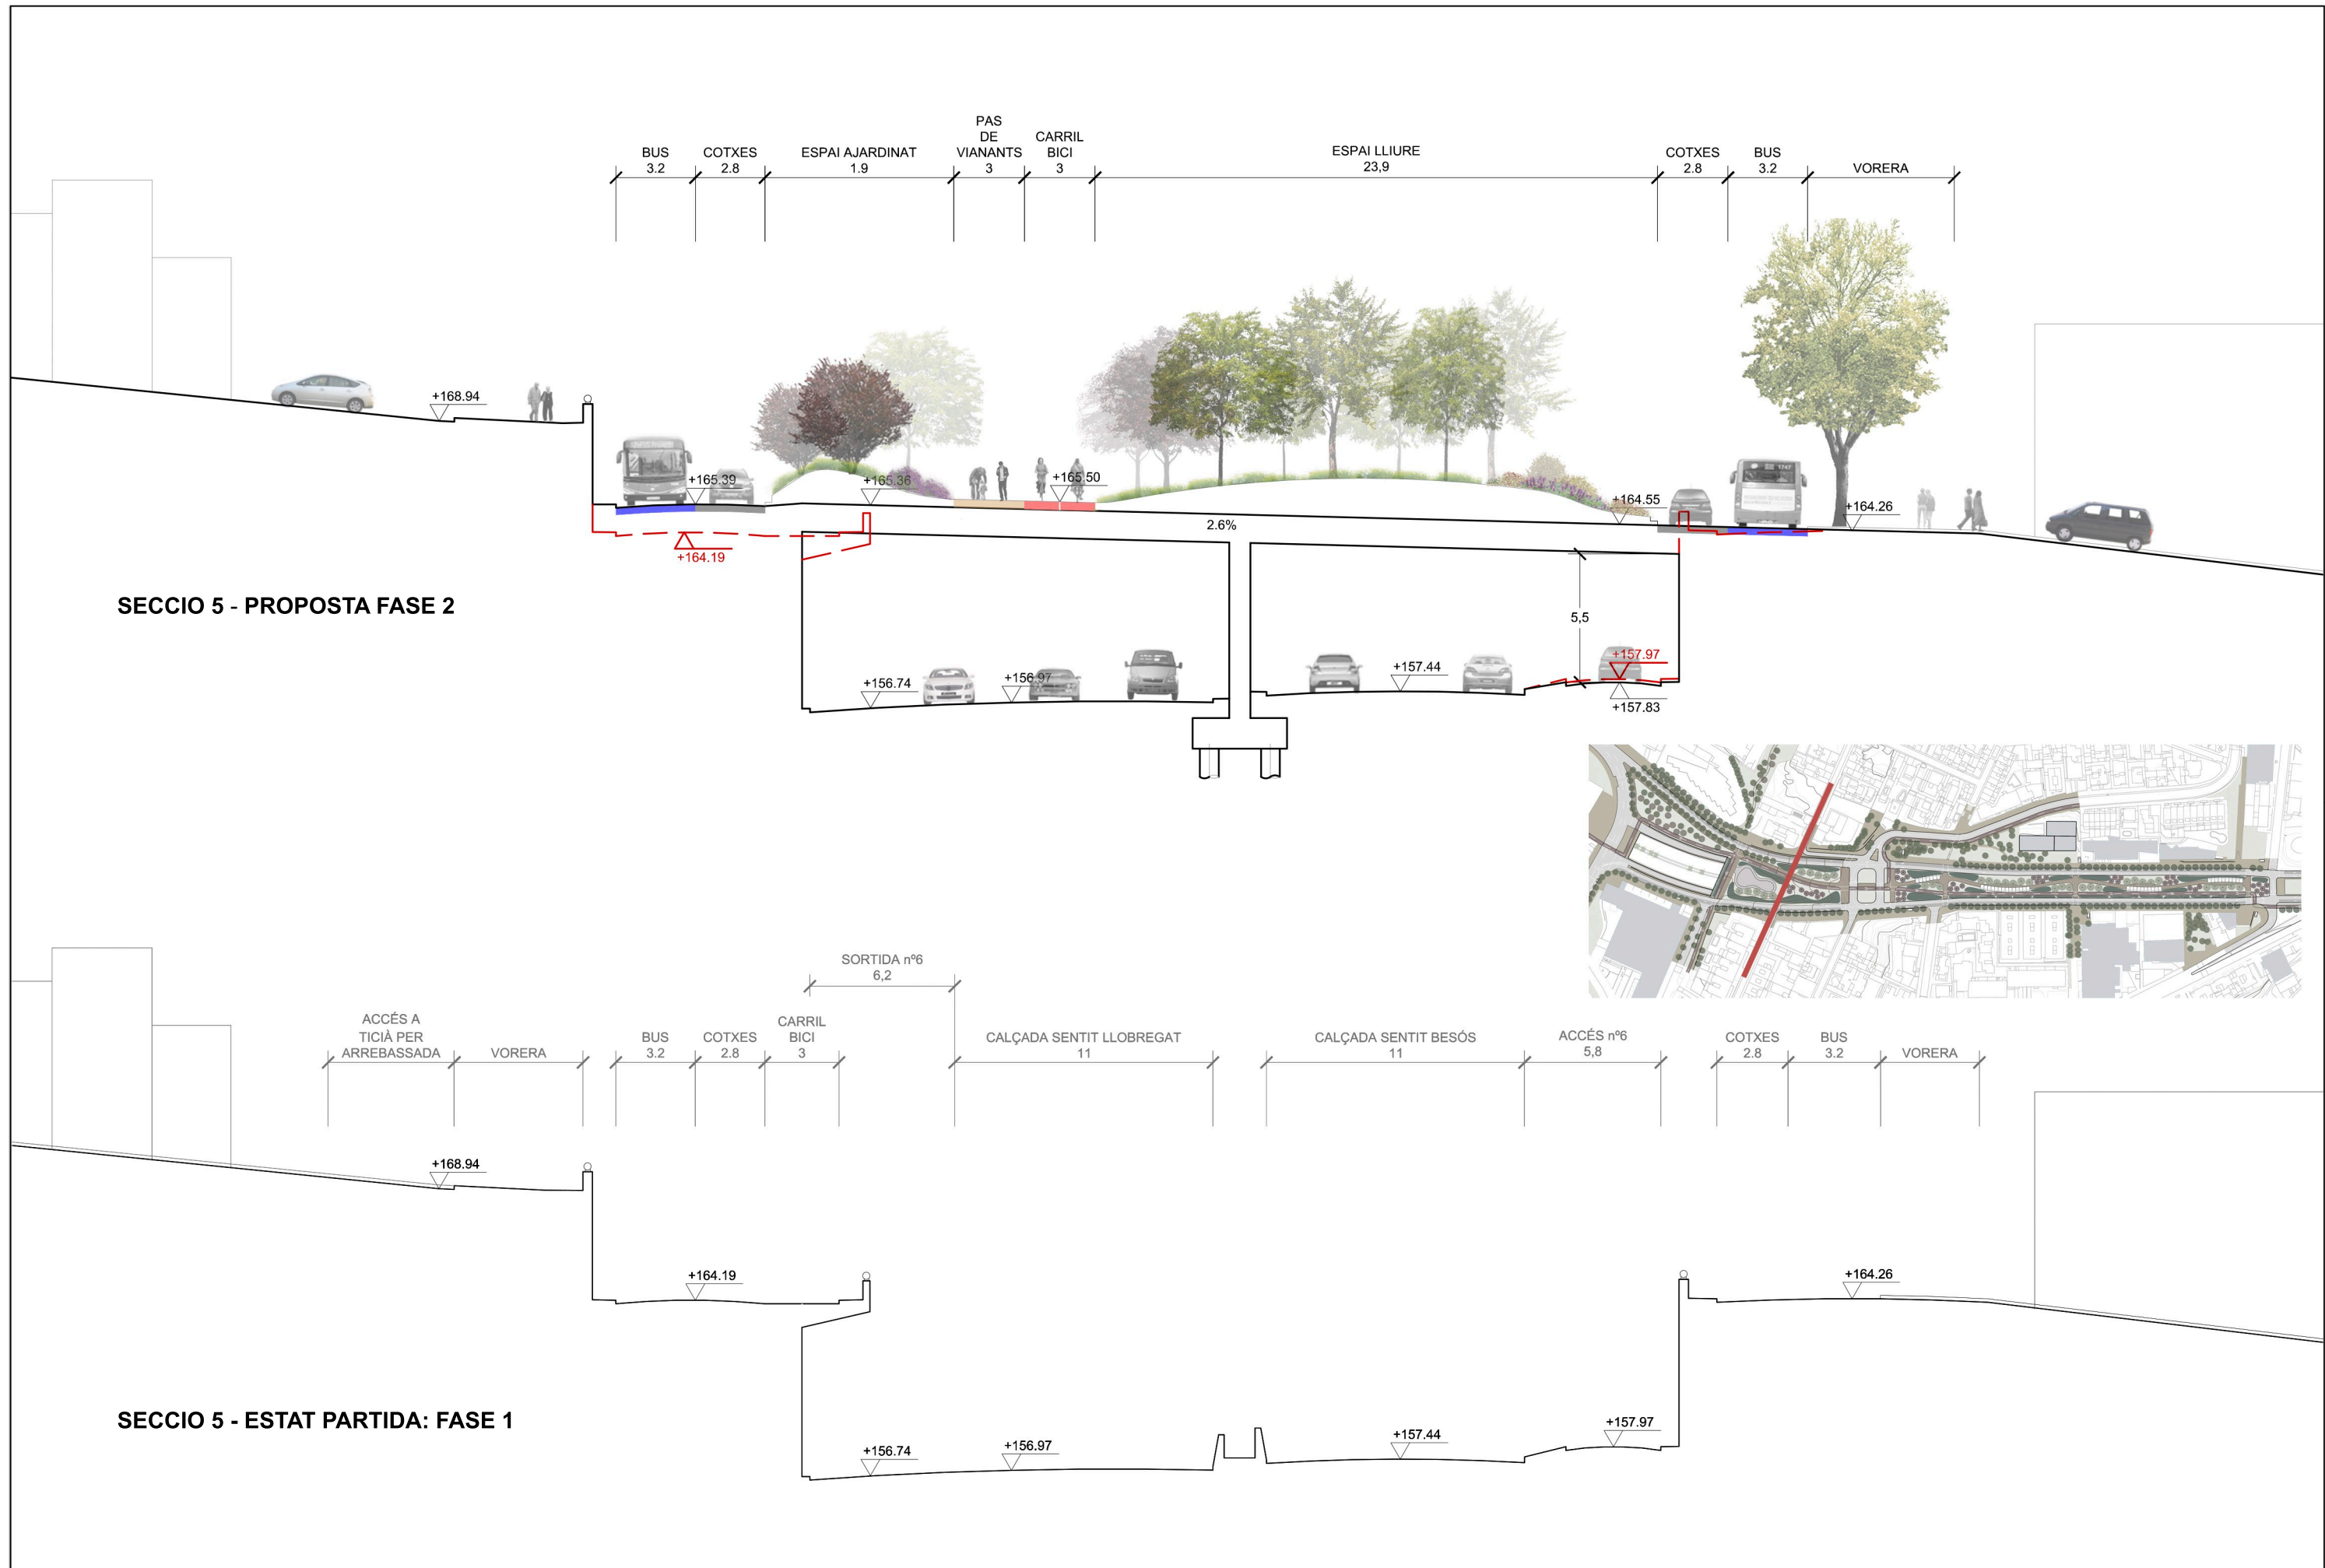


SECCIO 5 - PROPOSTA FASE 2

SECCIO 5 - ESTAT PARTIDA: FASE 1

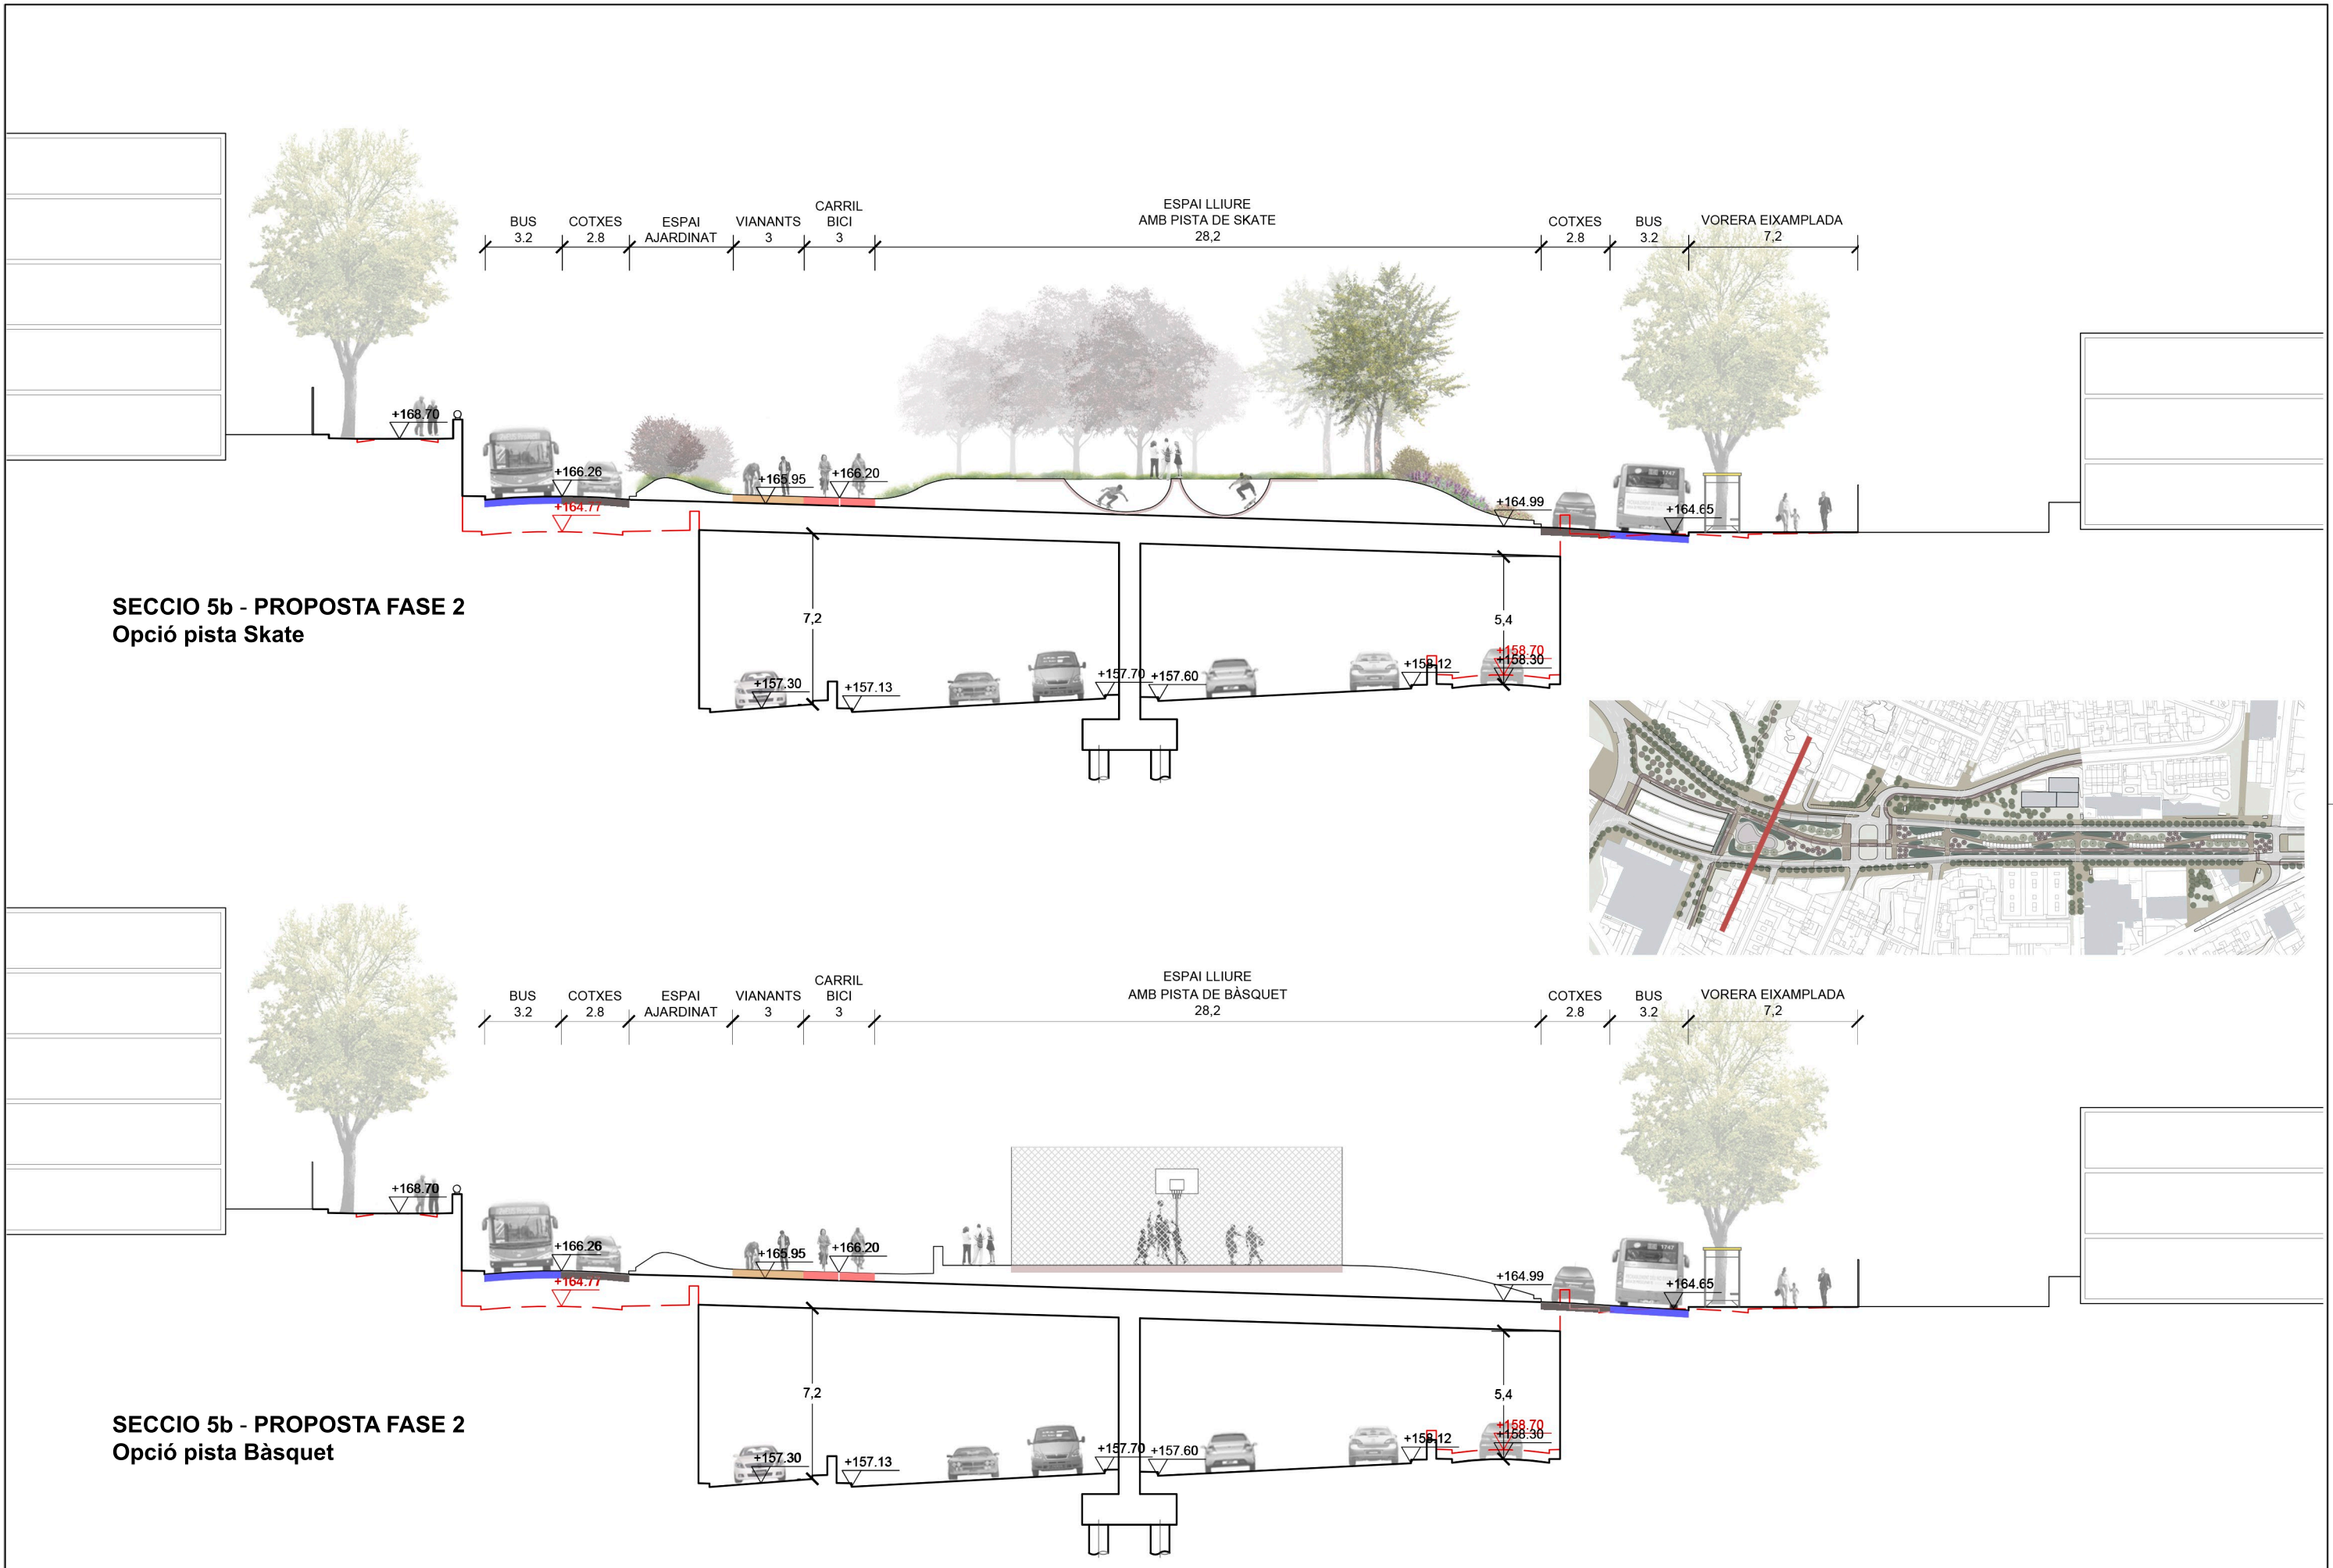


SECCIO 5b - PROPOSTA FASE 2
Opció pista Skate

SECCIO 5b - PROPOSTA FASE 2
Opció pista Bàsquet

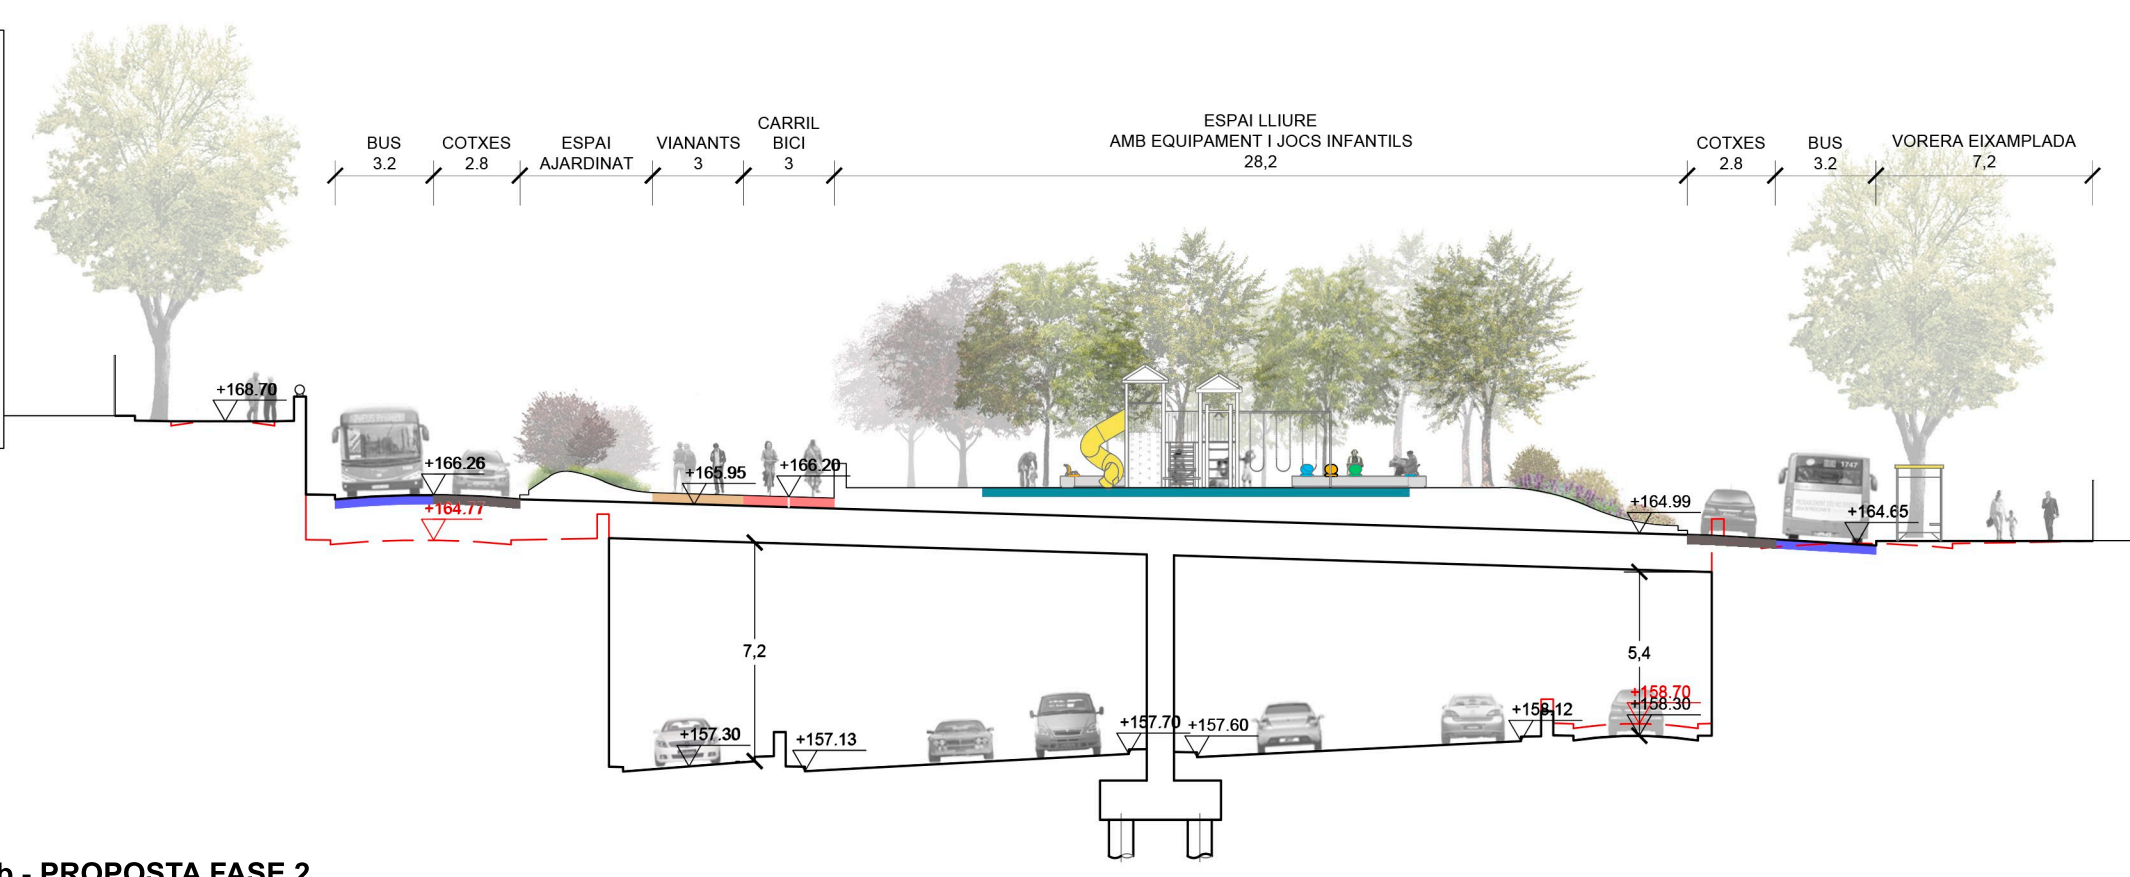

SECCIO 5b - PROPOSTA FASE 2
 Opció equipament en PB + jocs infantils



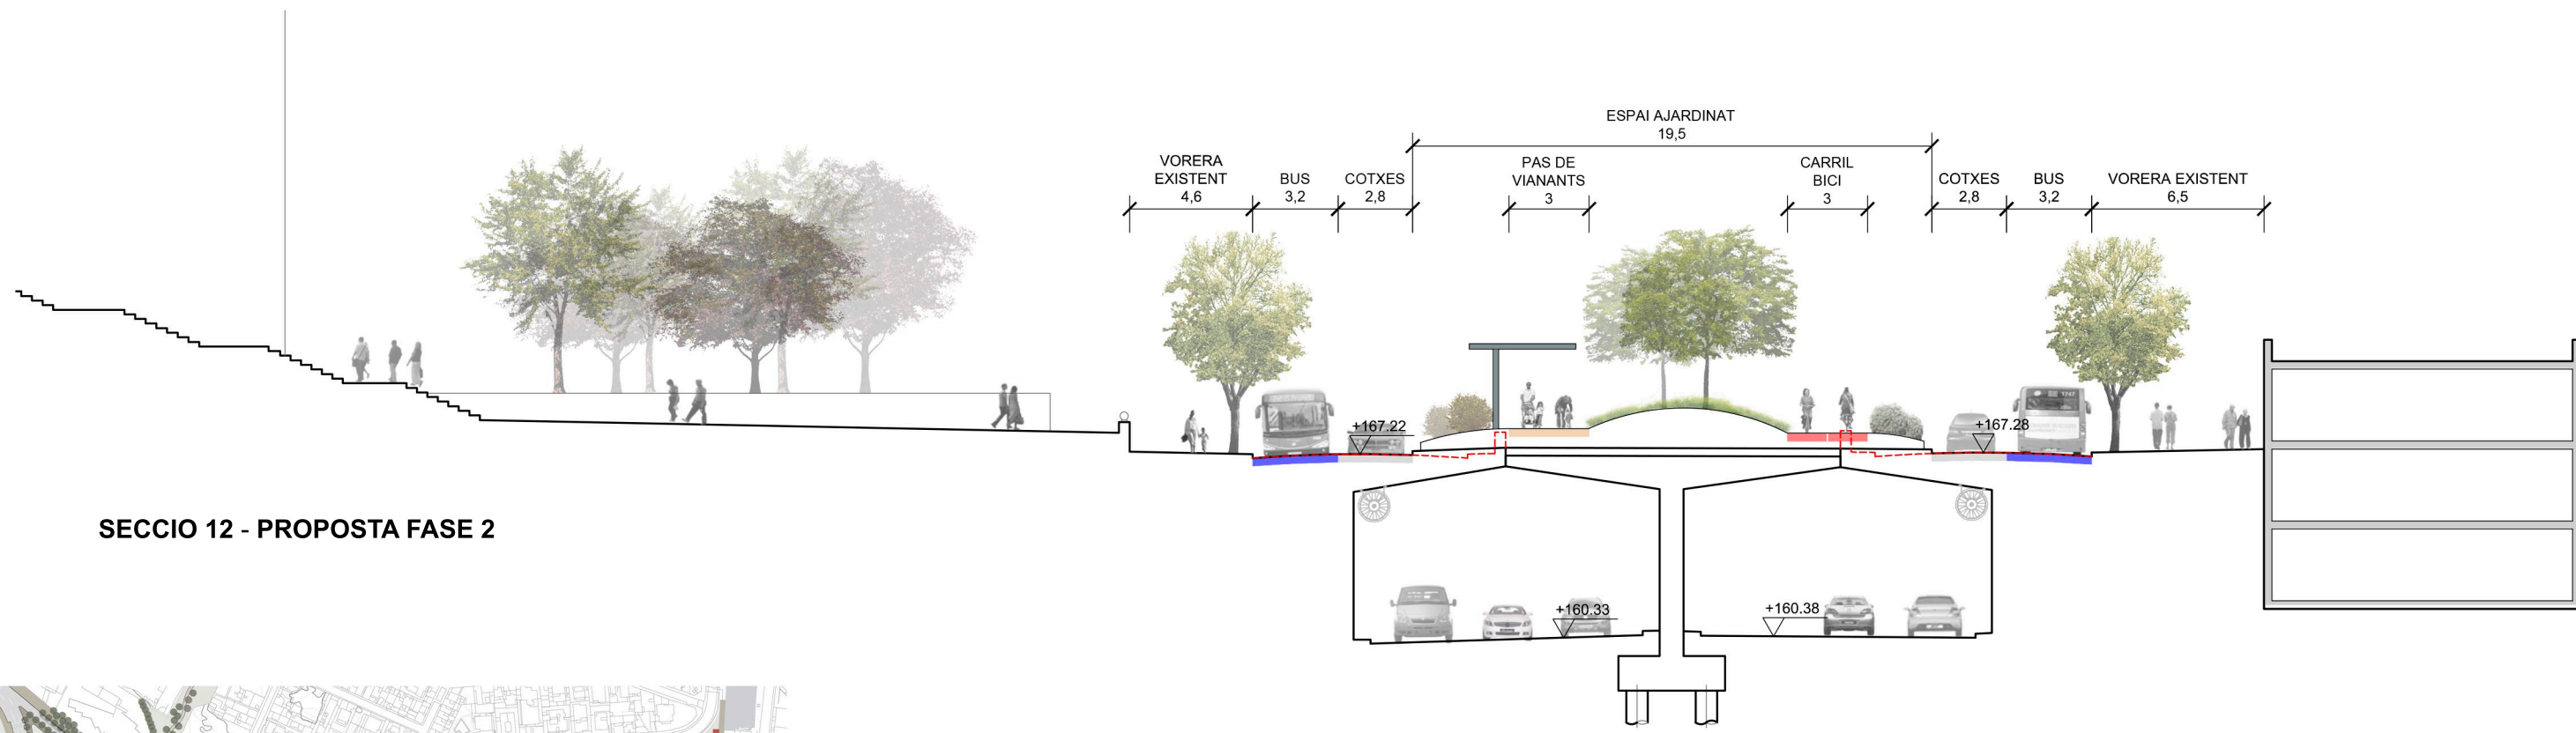

SECCIO 12 - PROPOSTA FASE 2



SECCIO 12 - ESTAT ACTUAL