

Procés Participatiu Fabra i Coats: històric de projecte

Districte de Sant Andreu


9 d'octubre de 2018

Àmbit antiga fàbrica




Vista aèria de les instal·lacions de Sant Andreu de la **Fabra i Coats** © Amics de la Fabra i Coats

Àmbit antiga fàbrica

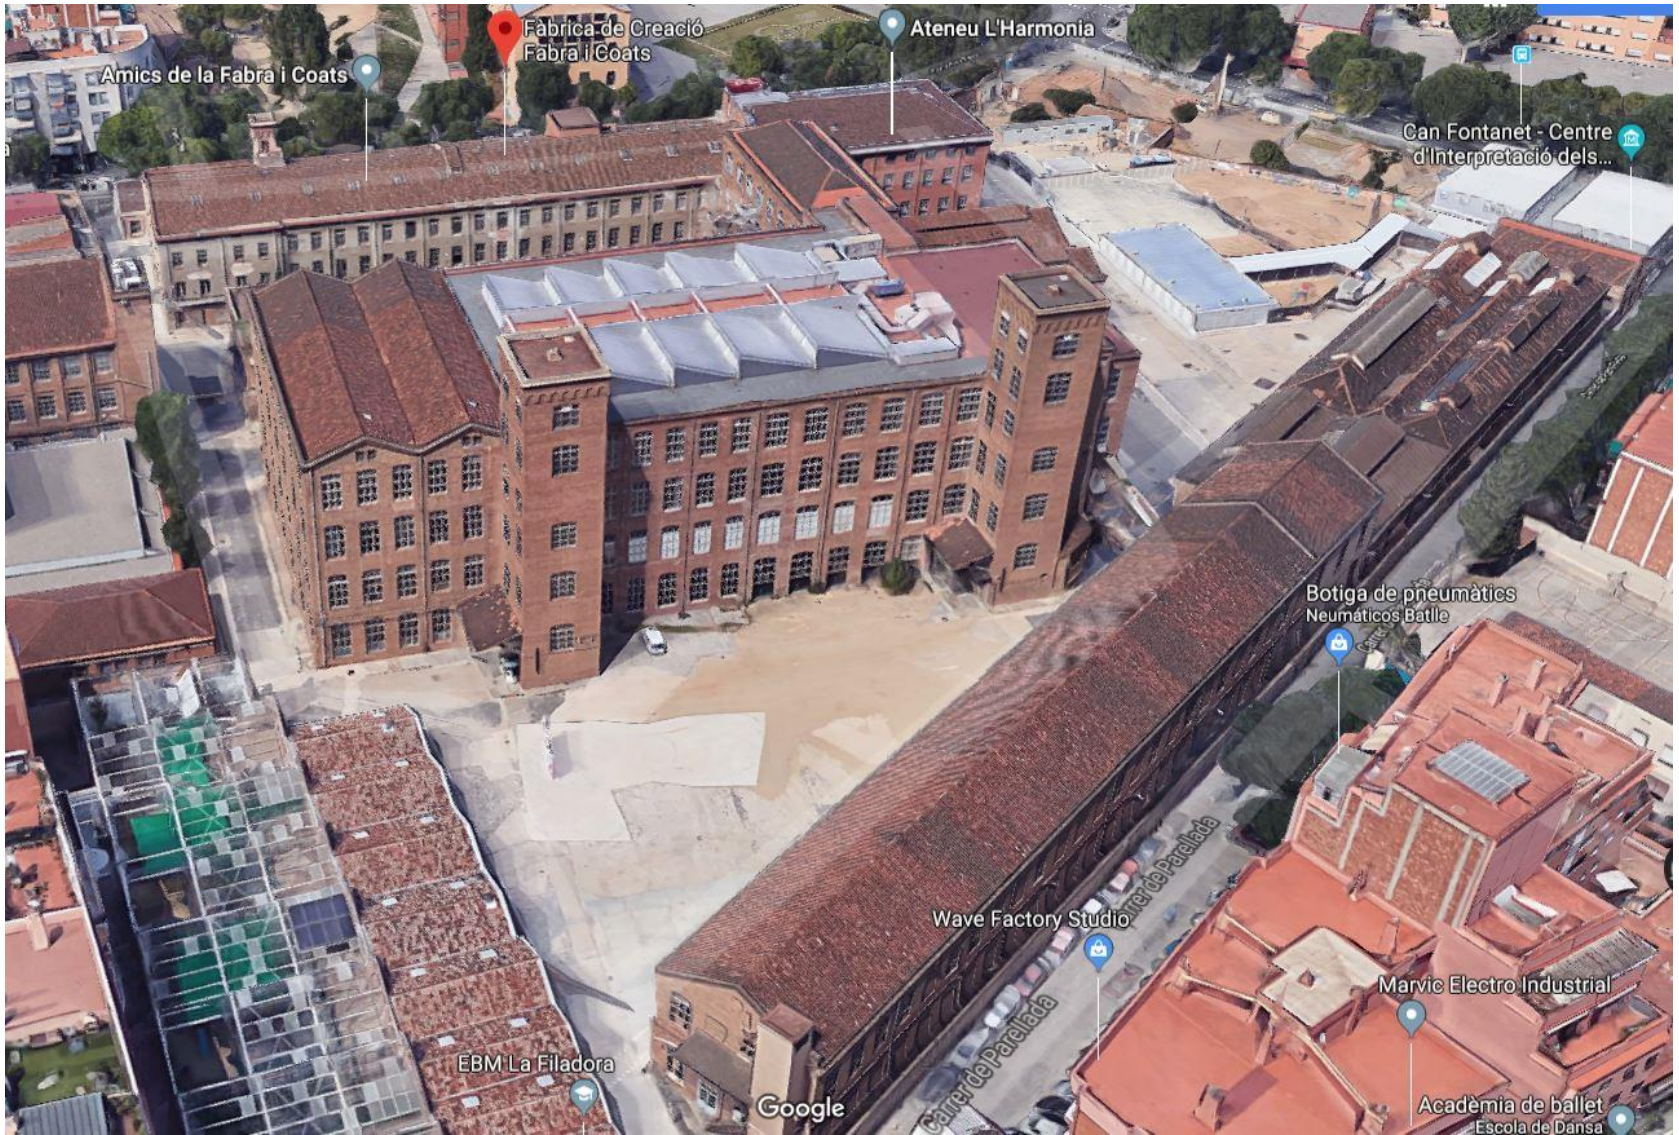

Maqueta del projecte de 2011

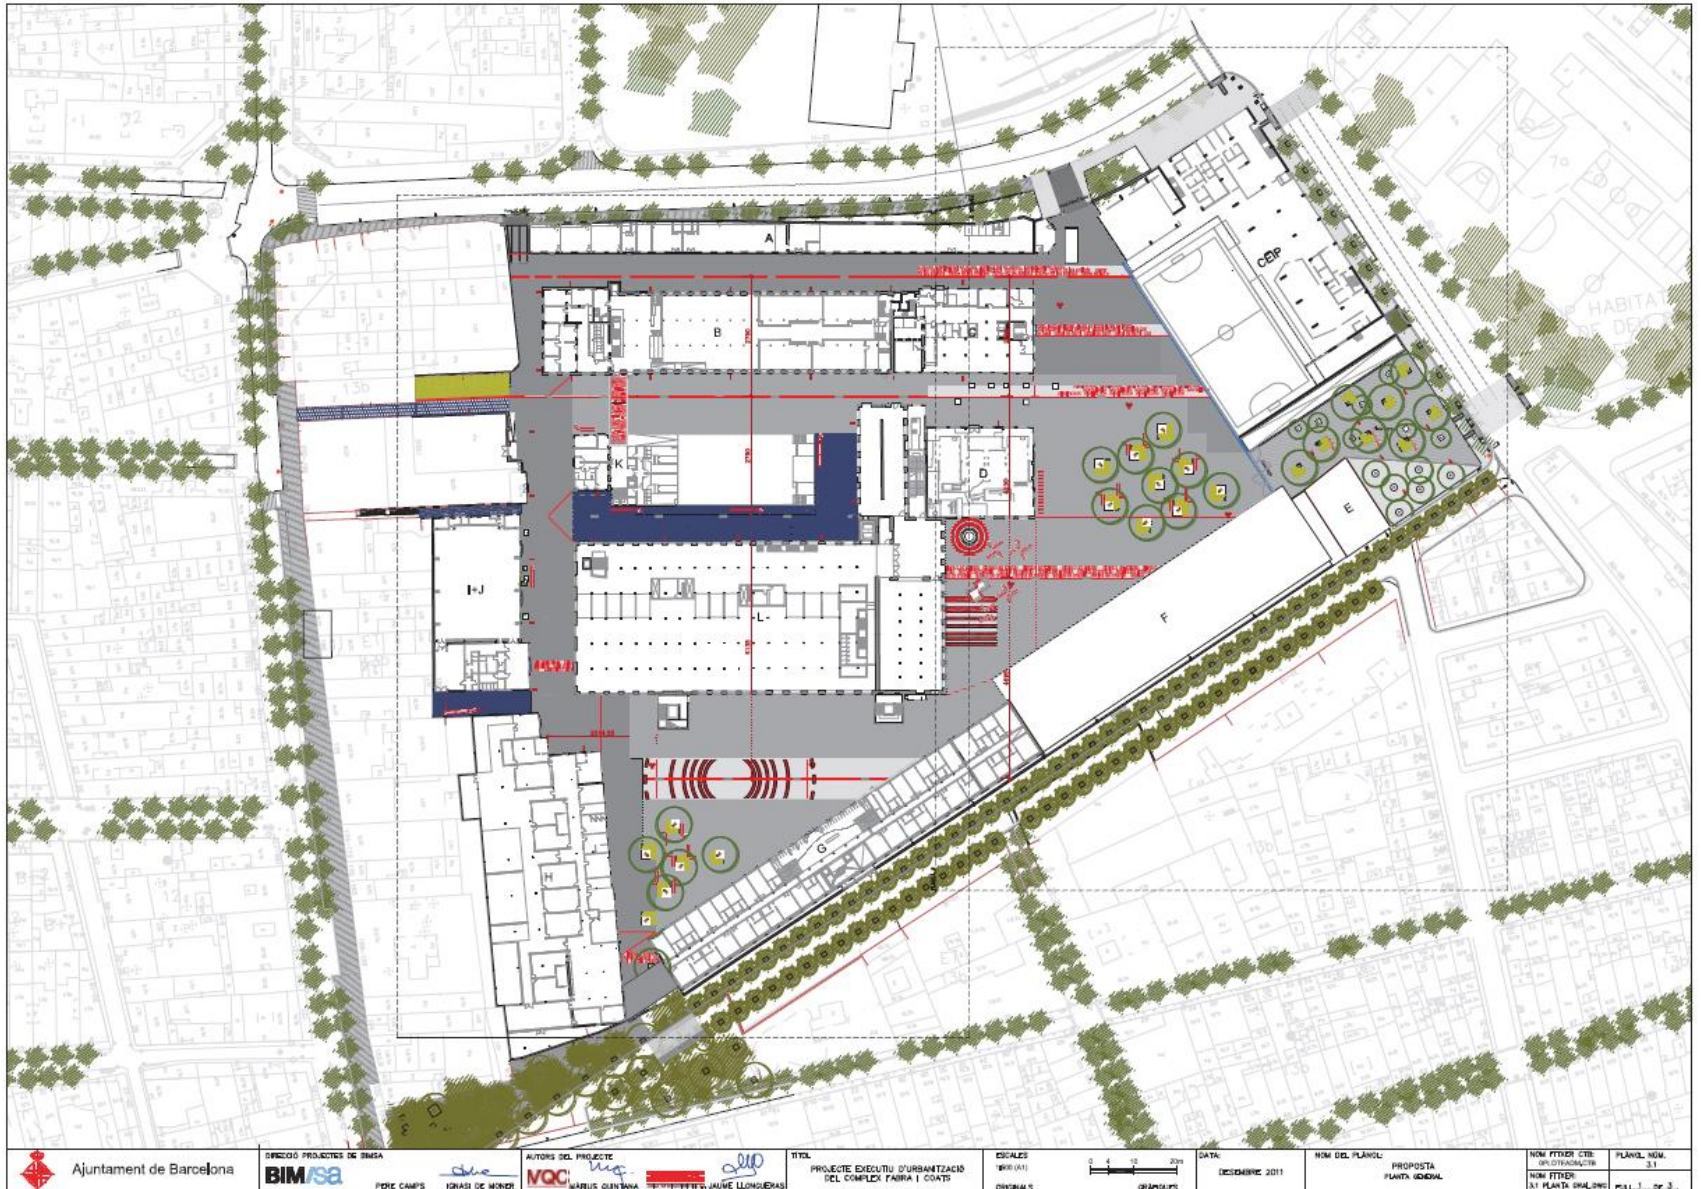

 Ajuntament de Barcelona	DISEÑO PROYECTOS DE SINA BIM/sa PERE CAMPS	AUTORS DEL PROJECTE  VQC IGNASI DE MONDI MARIUS GUENTANA JAVIER LLIBRE	TITEL PROJECTE EXECUTIU D'URBANTZACIÓ DEL COMPLEX FÀBRICA I COATS	ESCALES 1:500 (A1) ORIGINALS	DATA DESEMBRE 2011	NOM DEL PLÀNOL PROPOSTA PLANTA GENERAL	NOM FITXER CIBL 010703032101 NOM FITXER 01 PLANTA GENERAL PLÀNOL NOM. 3.1 FULL 1 DE 3
---	---	---	---	------------------------------------	-----------------------	--	---

Maqueta del projecte de 2011



LLE

	CIRCUIT A
	CIRCUIT E
	CIRCUIT C
	CANONAD
	CANONAD
	CANONAD
	CANALITZ
	XARXA DE
	NOVA CAI
	NOVA CAI
	NOVA CAI
	NOVA CAI
	NOVA CAI
	NOVA CAI
	NOU COL.
	RESERVA HEATING
	RESERVA HEATING
	RESERVA CANONAD

Espai a urbanitzar



Condicionants tècnics

- Accessibilitat (persones i vehicles)
- Bombers
- Subsòl
- Il·luminació
- Edificis / elements catalogats
- Límit econòmic
- Edificis / elements catalogats

- Convivència de propostes

- **Gràcies per la vostra col·laboració!**



**Ajuntament
de Barcelona**