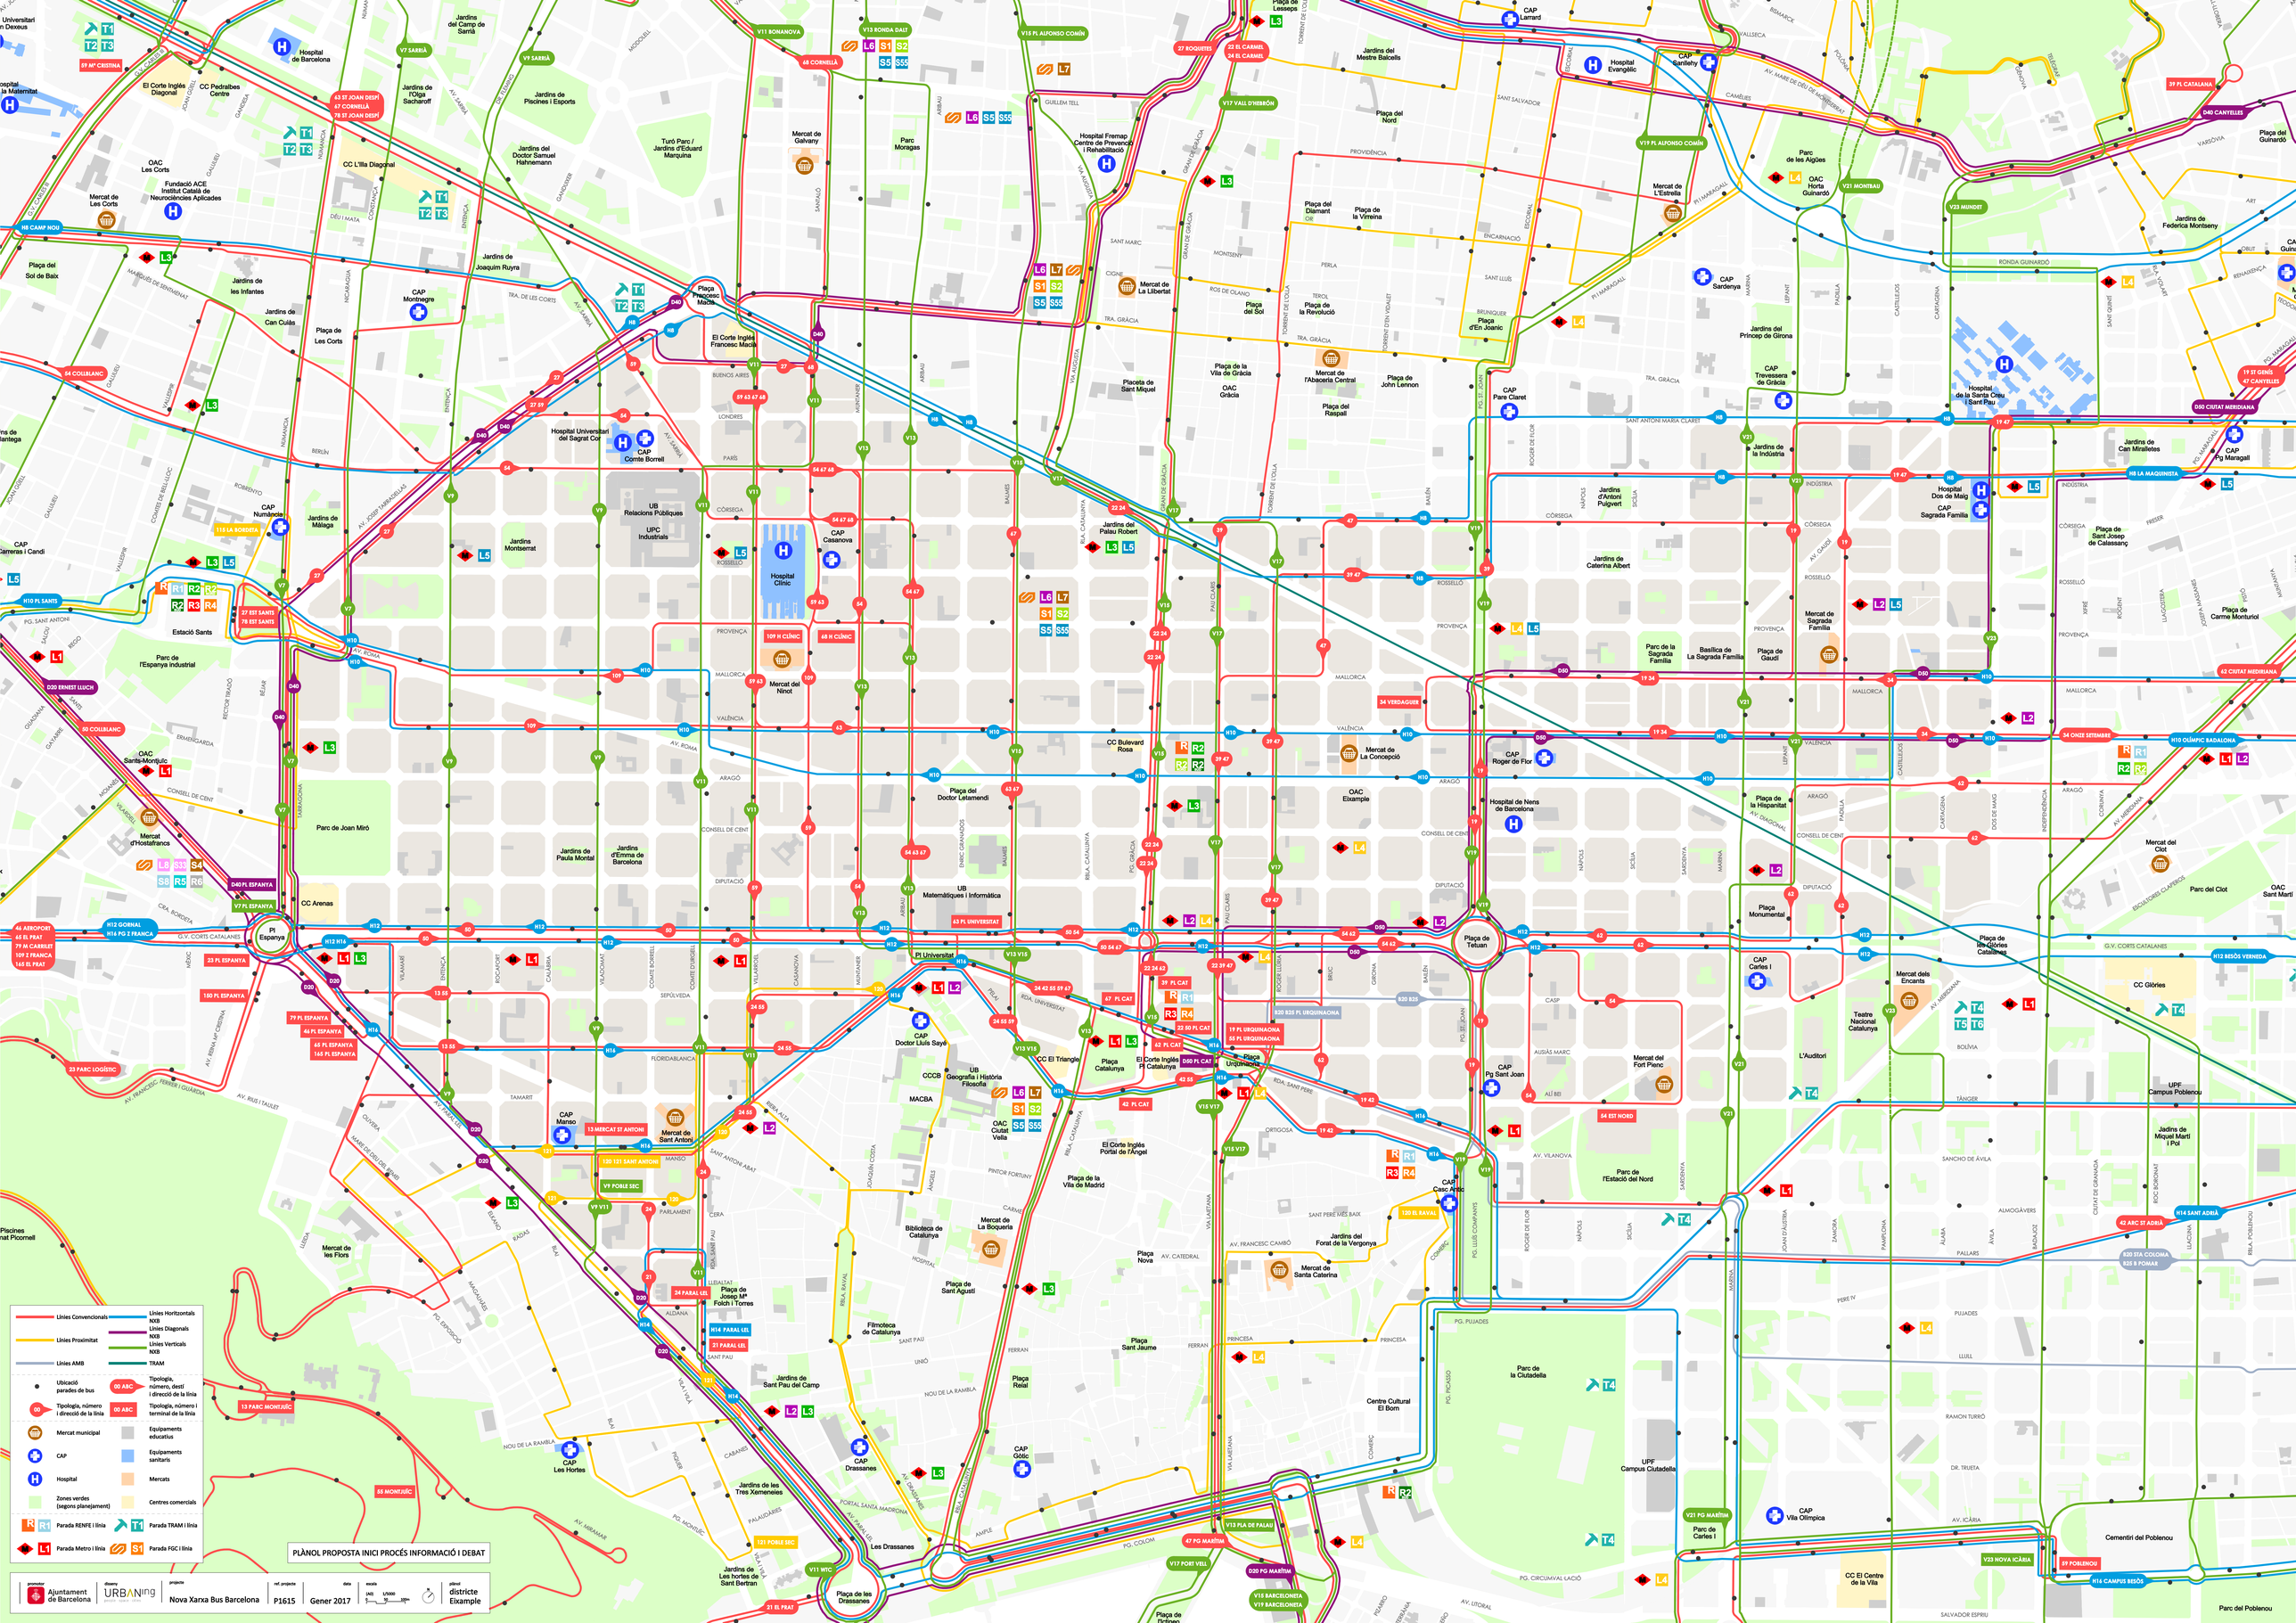
Linies Convencionals
Linies Proximitat
Linies AMB
Ubicació parades de bus
Tipologia, número I direcció de la línia
Mercat municipal
CAP
Hospital
Zones verdes (segons planejament)
Parada RENFE I línia
Parada Metro I línia
Linies Horitzontals NXB
Linies Diagonals NXB
Linies Verticals NXB
TRAM
Tipologia, número, destí I direcció de la línia
Equipaments educatius
Equipaments sanitaris
Mercats
Centres comercials
Parada TRAM I línia
Parada FGC I línia
PLÀNOL PROPOSTA INICI PROCÉS INFORMACIÓ I DEBAT
promotor Ajuntament de Barcelona
disseny URBANing
projecte Nova Xarxa Bus Barcelona
ref. projecte P1615
data Gener 2017
escala 1/5000
plànol districte Eixample