







Situació original
sense tanca

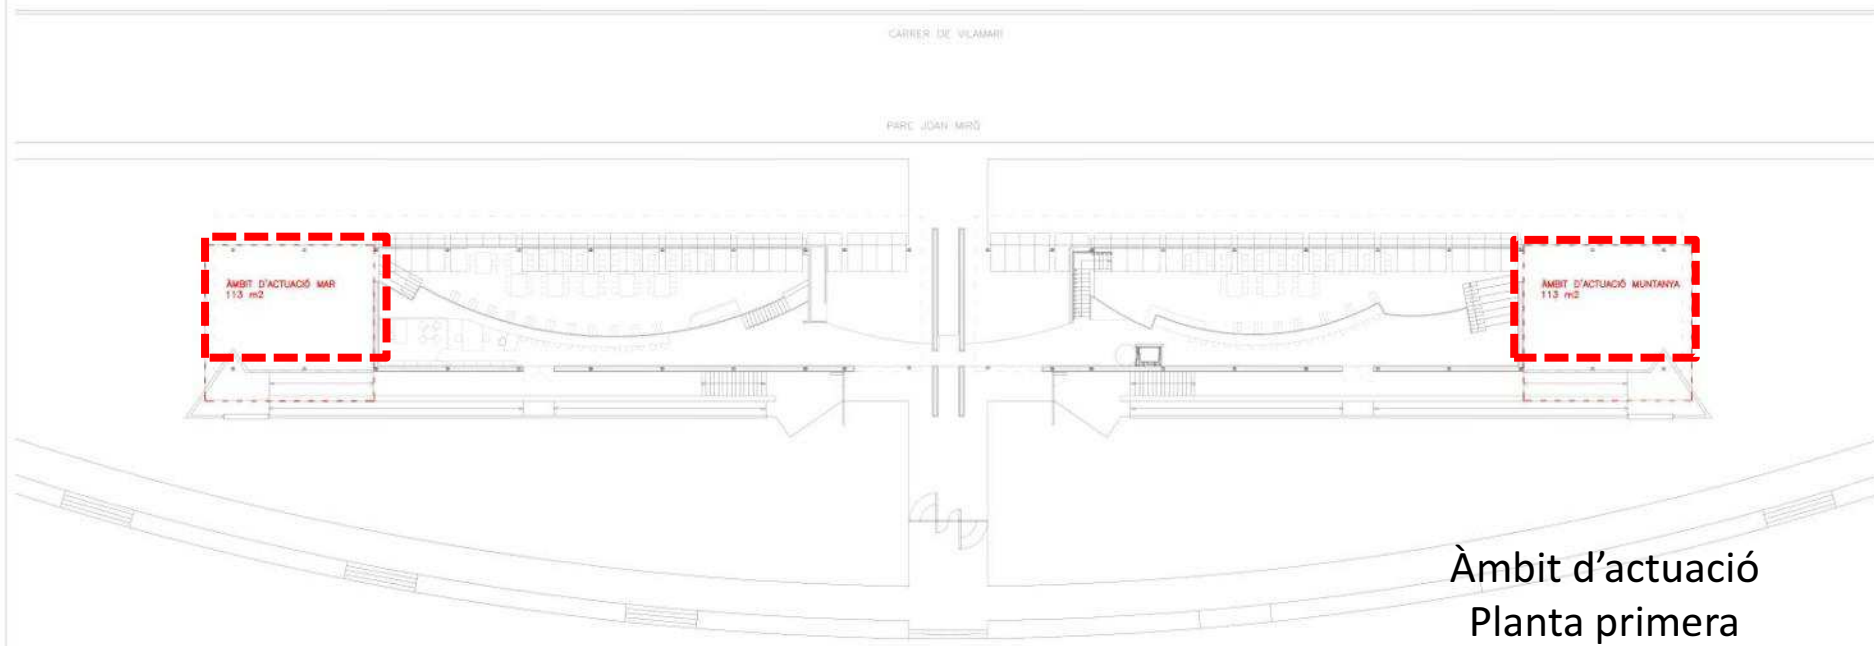

Situació amb la tanca
vandalitzada

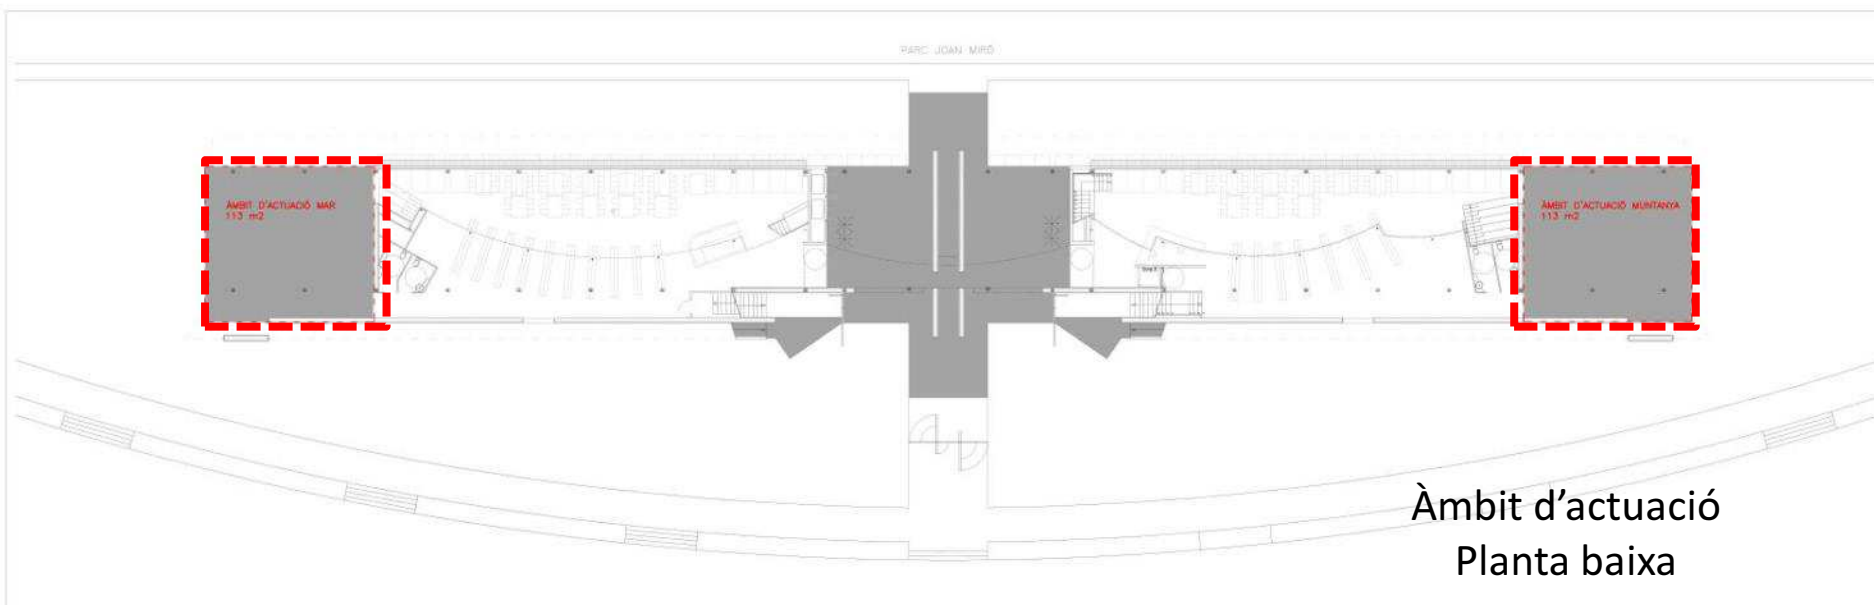


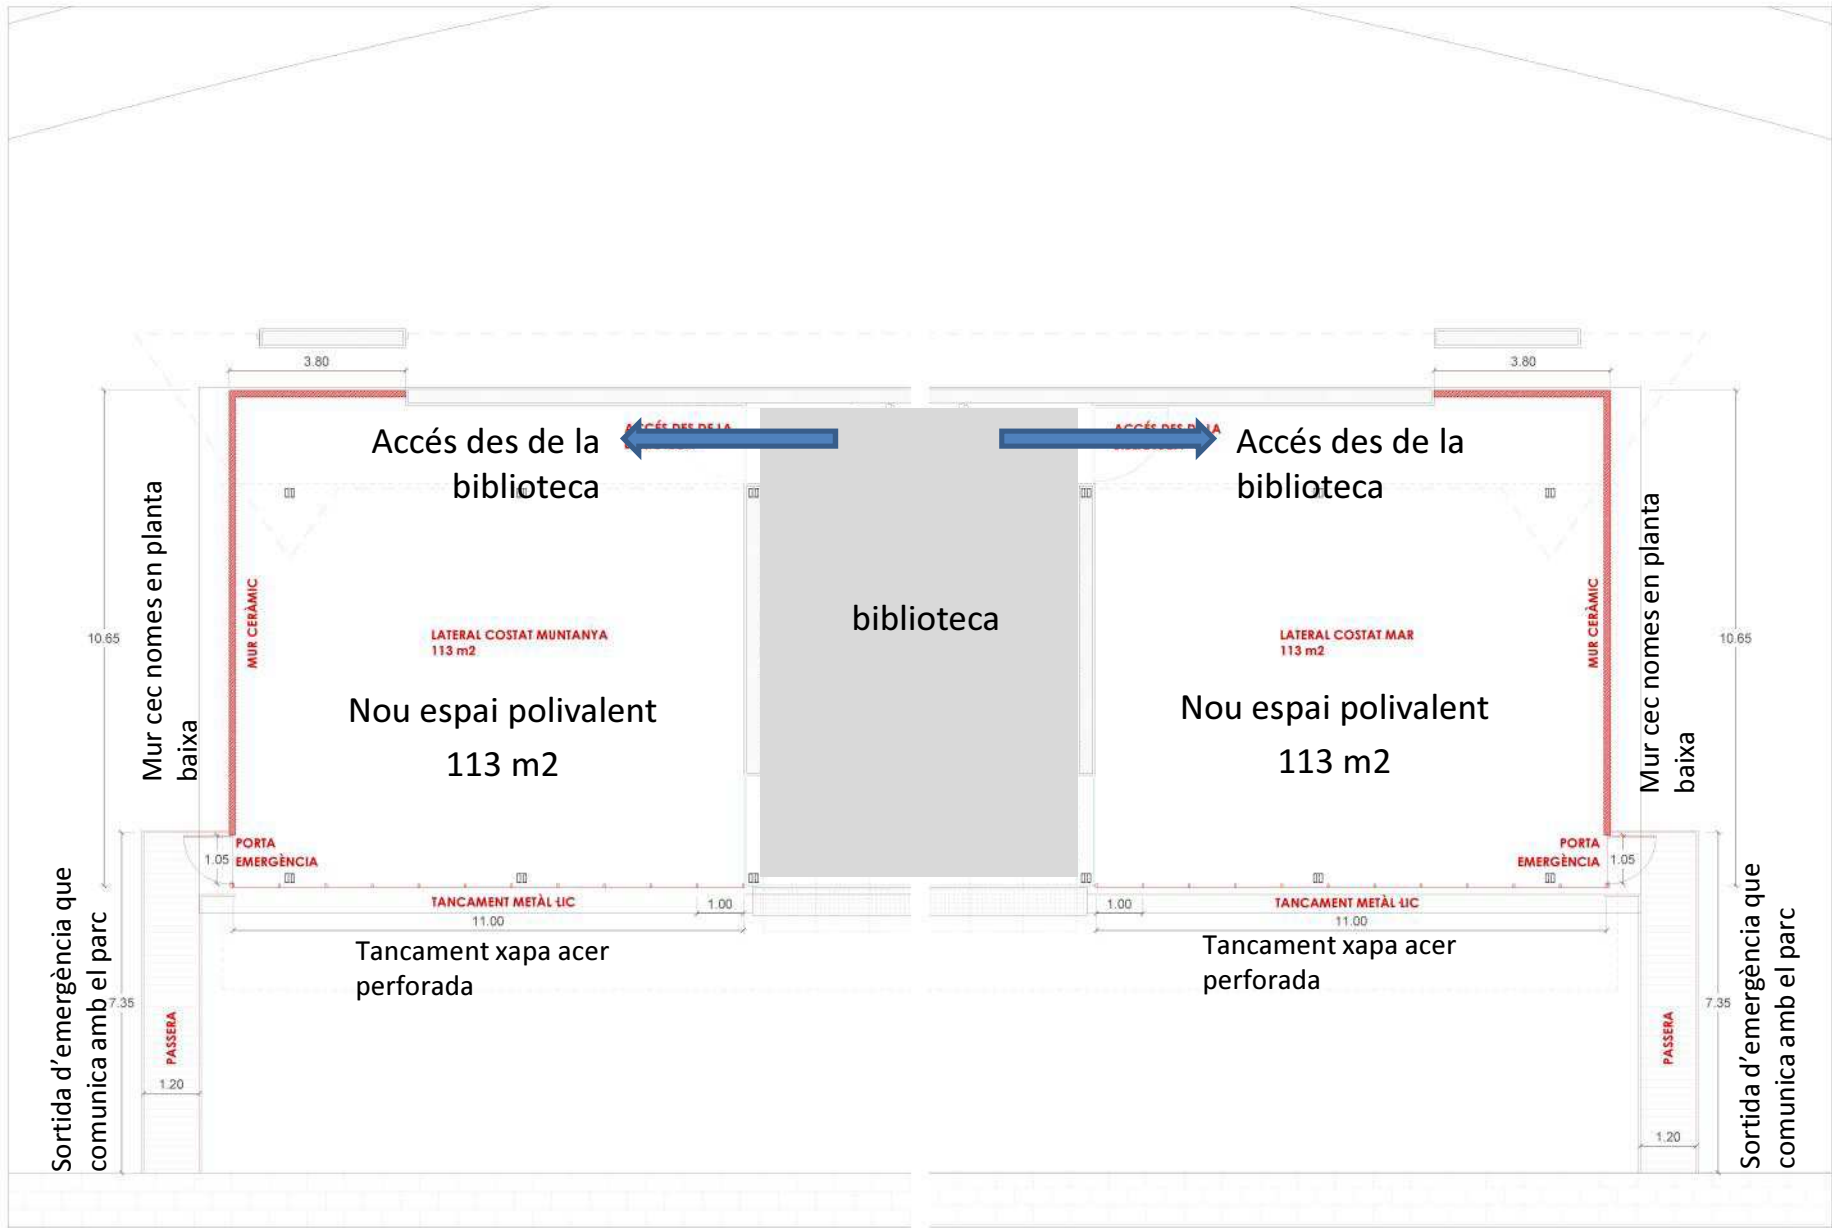

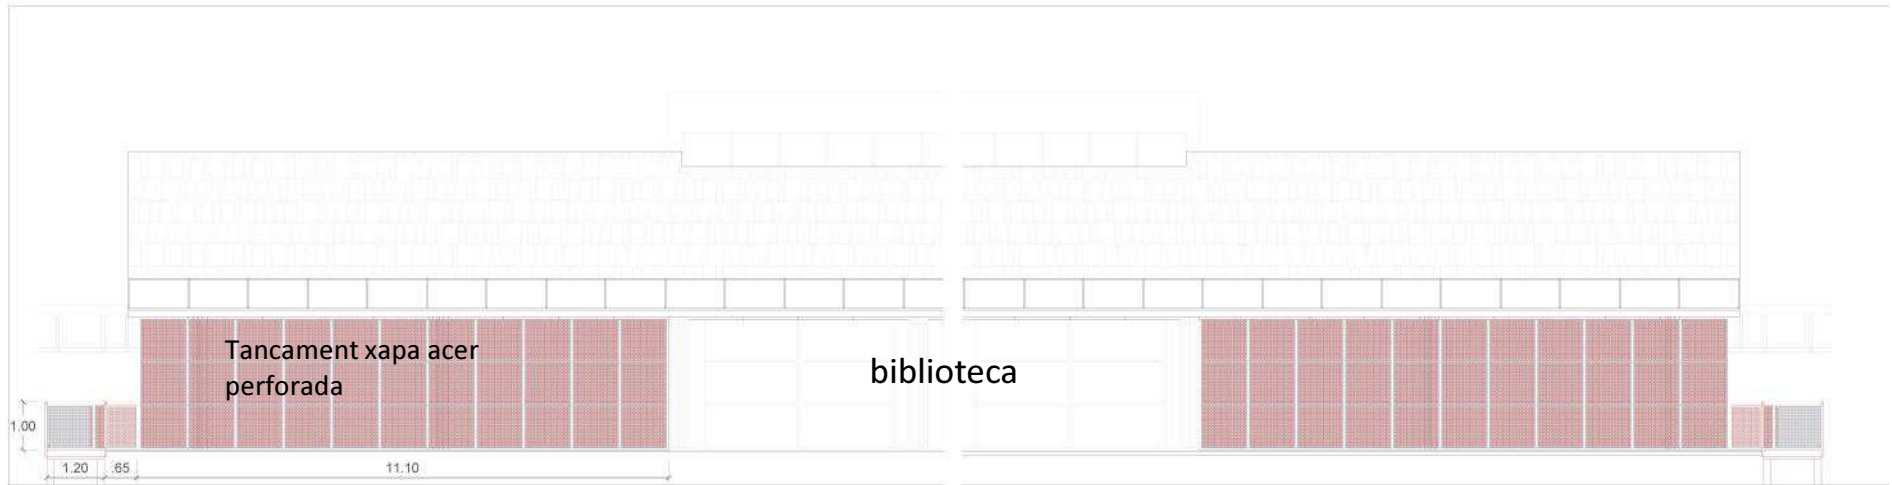

ALÇAT MUNTANYA PARC JOAN MIRO


ALÇAT MAR PARC JOAN MIRO

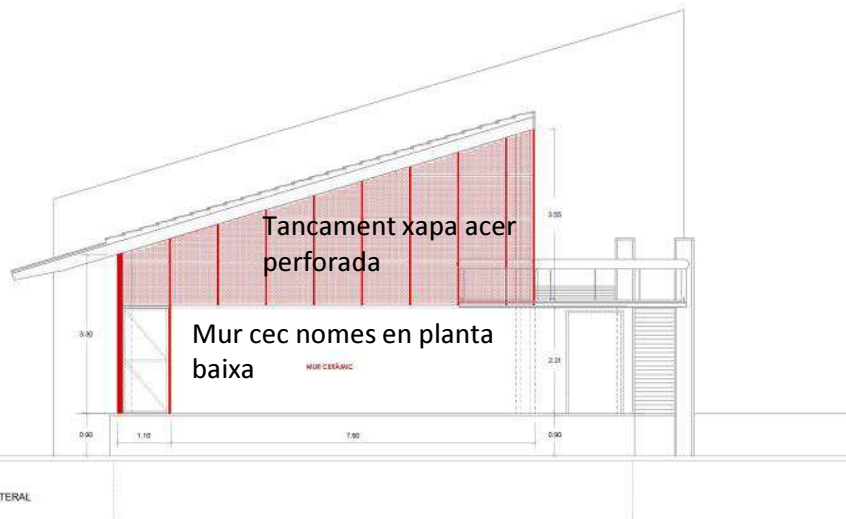

ALÇAT LATERAL



ALÇAT CARRER VILAMARI

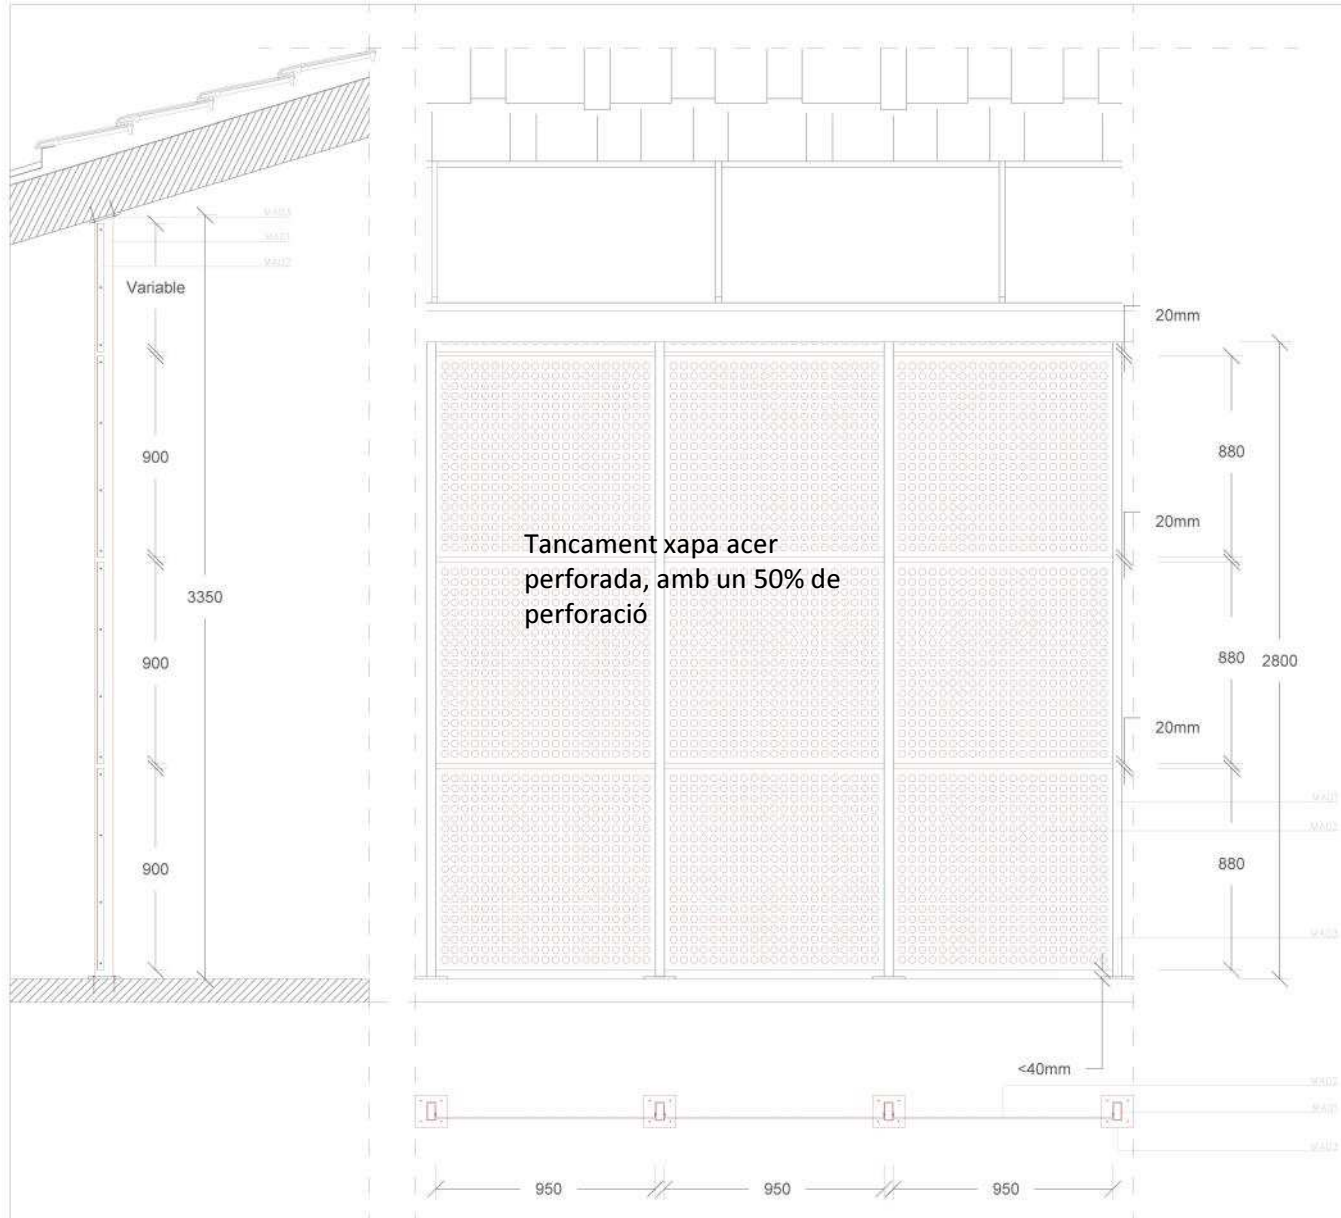

Tancament xapa acer perforada, amb un 50% de perforació

ESPECIFICACIONS

MA01 - Muntant vertical de tub rectangular 80x40x2mm.

MA02 - Xapa metàl·lica perforada amb forats circulars Ø20mm, amb coeficient de perforació del 50% i 2mm de gruix. Extrems doblegats a 90º i rebentats als muntants verticals.

Acabat pintat a pistola, imprimació i 2 capes acabat.

MA03 - Placa metàl·lica connectora de 140x140mm del muntant i la plataforma existent, anclada amb barres cònjugades Ø8mm, introduïdes a la plataforma amb un químic de 15cm.

