

**PRESSUPOSTOS PARTICIPATIUS
2022**

PROCEDIMENT PER LA TRAMITACIÓ DE
PROJECTES D'OBRES MUNICIPALS

ACTUACIÓ

Naturalització Mur Jardins Pedralbes

DATA

març 2022

RESUM

Intervenció per a la naturalització del mur de tancament dels Jardins Pedralbes en el front que dona al c/ John Maynard Keynes.

L'actuació preten augmentar la presència del verd en aquest carrer, donant continuïtat al tapís vegetal existent al front del que dona a la Av. Diagonal.

PRESSUPOST ESTIMAT

48.000€

SISTEMA CONTRACTACIÓ

Menor

PROJECTISTA

Departament Tècnic IMPUIQV

RESPONSABLE PROJECTE I OBRA

Departament Tècnic IMPUIQV

COL·LABORACIONS

Parcs i Jardins

CONDICIONANTS URBANÍSTICS

Intervenció en finca de la Generalitat.

Be patrimonial d'interès nacional.

Mur de tancament del Parc amb qualif 6c, que recau sobre vial l públic qualificació 5.

DISPONIBILITAT TERRENYS I EDIFICI

Pendent de permís

SERVEIS MUNICIPALS CONSULTATS

Institut Municipal de Parcs i Jardins.

Direcció de Patrimoni.

SUBSÒL, SERV. AFECTATS, MOBILITAT

Servies Afectats: Pendent de recepció

MESURES DE PARTICIPACIÓ

Projecte aprovat als pressupostos participatius 2022 dins de les actuacions aprovades al Districte de Les Corts.

MESURES DE DIFUSIÓ I COMUNICACIÓ

MANTENIMENT DE L'OBRA

MANTENIMENT DEL VERD

Organ gestor: Parcs i Jardins

Pressupost anual: 1.000€

PLA D'AUSCULTACIÓ


pendent

TIPUS D'INVERSIÓ

Neutre

ELEMENTS URBANS AFECTATS


Paviment immediat davant el mur.

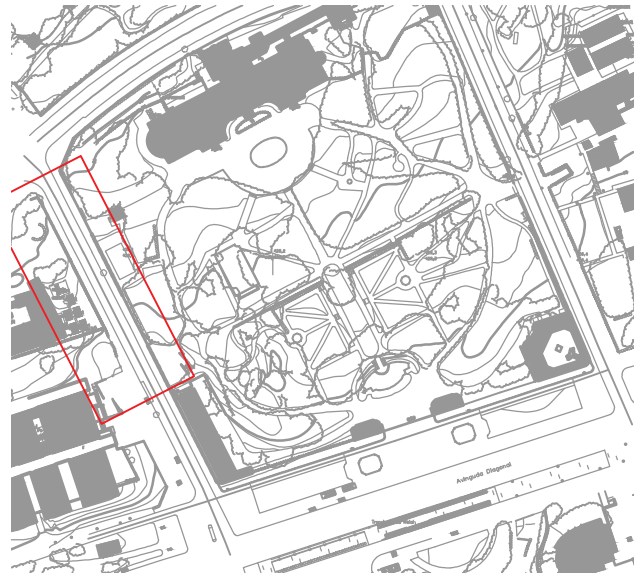

Emplaçament




Fotografies

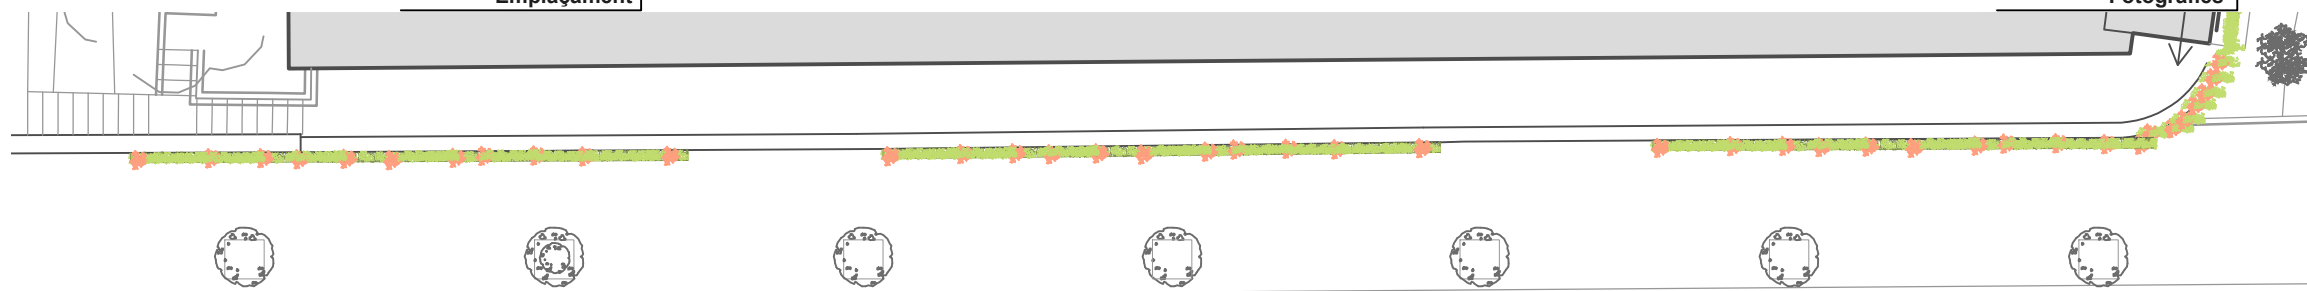


Planta proposta 1:250

Carrer de John Maynard Keynes

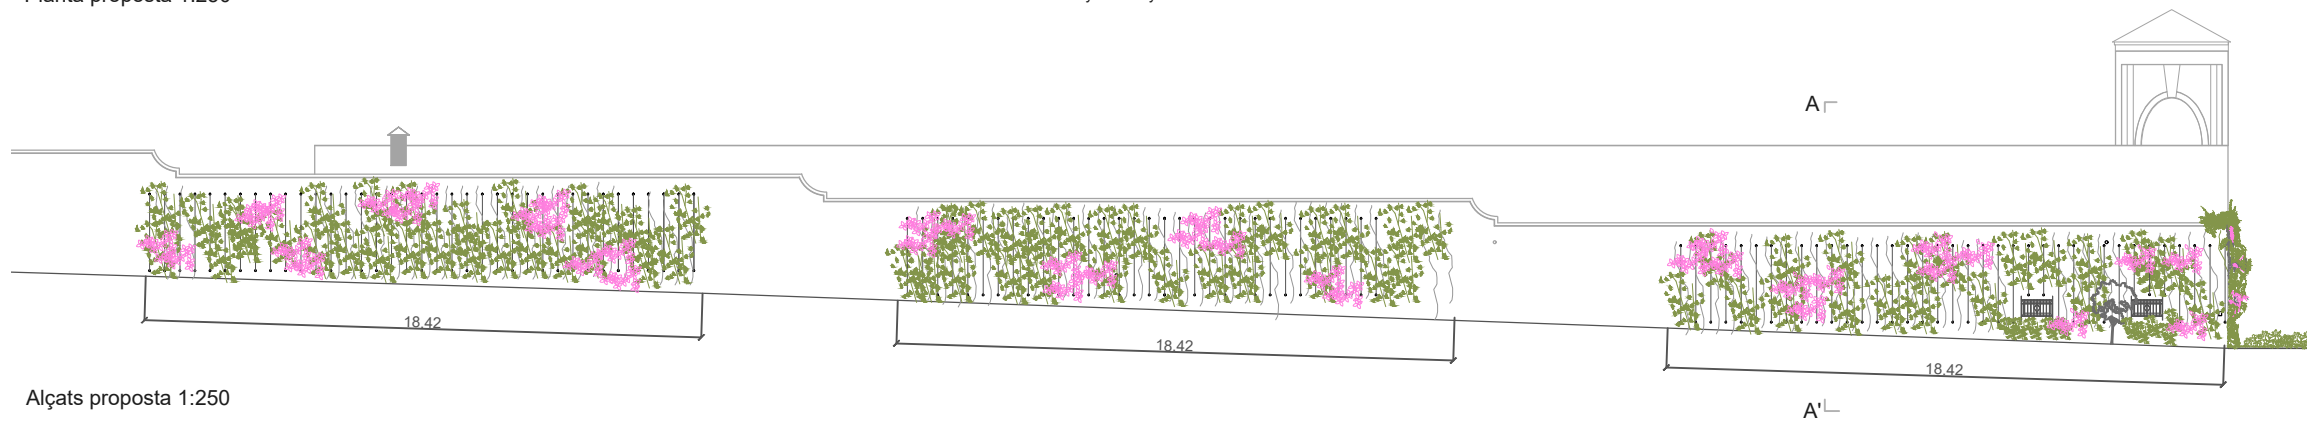

Alçats proposta 1:250

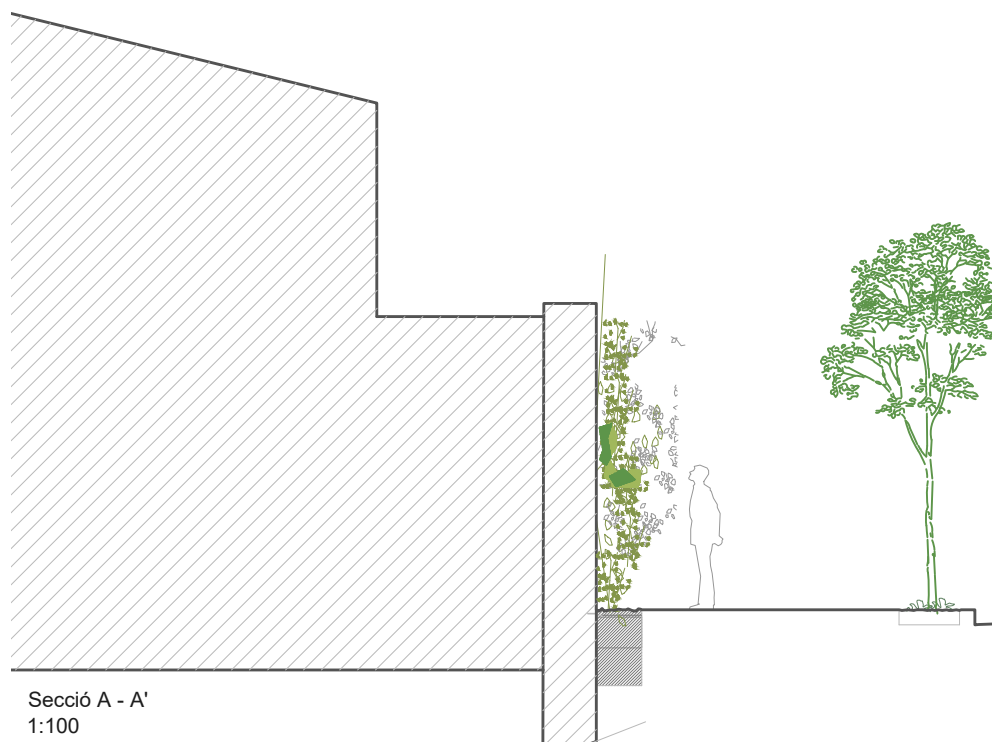

**Secció A - A'
1:100**



Material de referència



Ajuntament de Barcelona
Institut Municipal de Paisatge
Urbà i Qualitat de Vida