



# PACIFIQUEM EL CARRER ROSSELLÓ

Pressupost: 875.000 €

Estat d'execució: Redacció de l'avantprojecte


Data prevista d'inici d'obres: Febrer 2023

Data prevista de finalització: Maig 2023

**Descripció:** Proposem dur a terme una actuació que permeti connectar La Model (hi ha dues escoles), els Jardins de Montserrat, l'Espai de Gent Gran, l'Escola Industrial (hi ha diversos centres educatius i esportius) i l'Hospital Clínic.

Actuació d'urbanisme tàctic a set trams del carrer Rosselló, entre l'Avinguda de Josep Tarradelles i Comte d'Urgell. El tram Urgell – Villarroel (fins arribar a l'Hospital Clínic) ja està pacificat.

També s'ubicarà un carril bici que serà desdoblant del carrer Provença, de manera que quedarà una via agradable per passejar a peu i en bici.

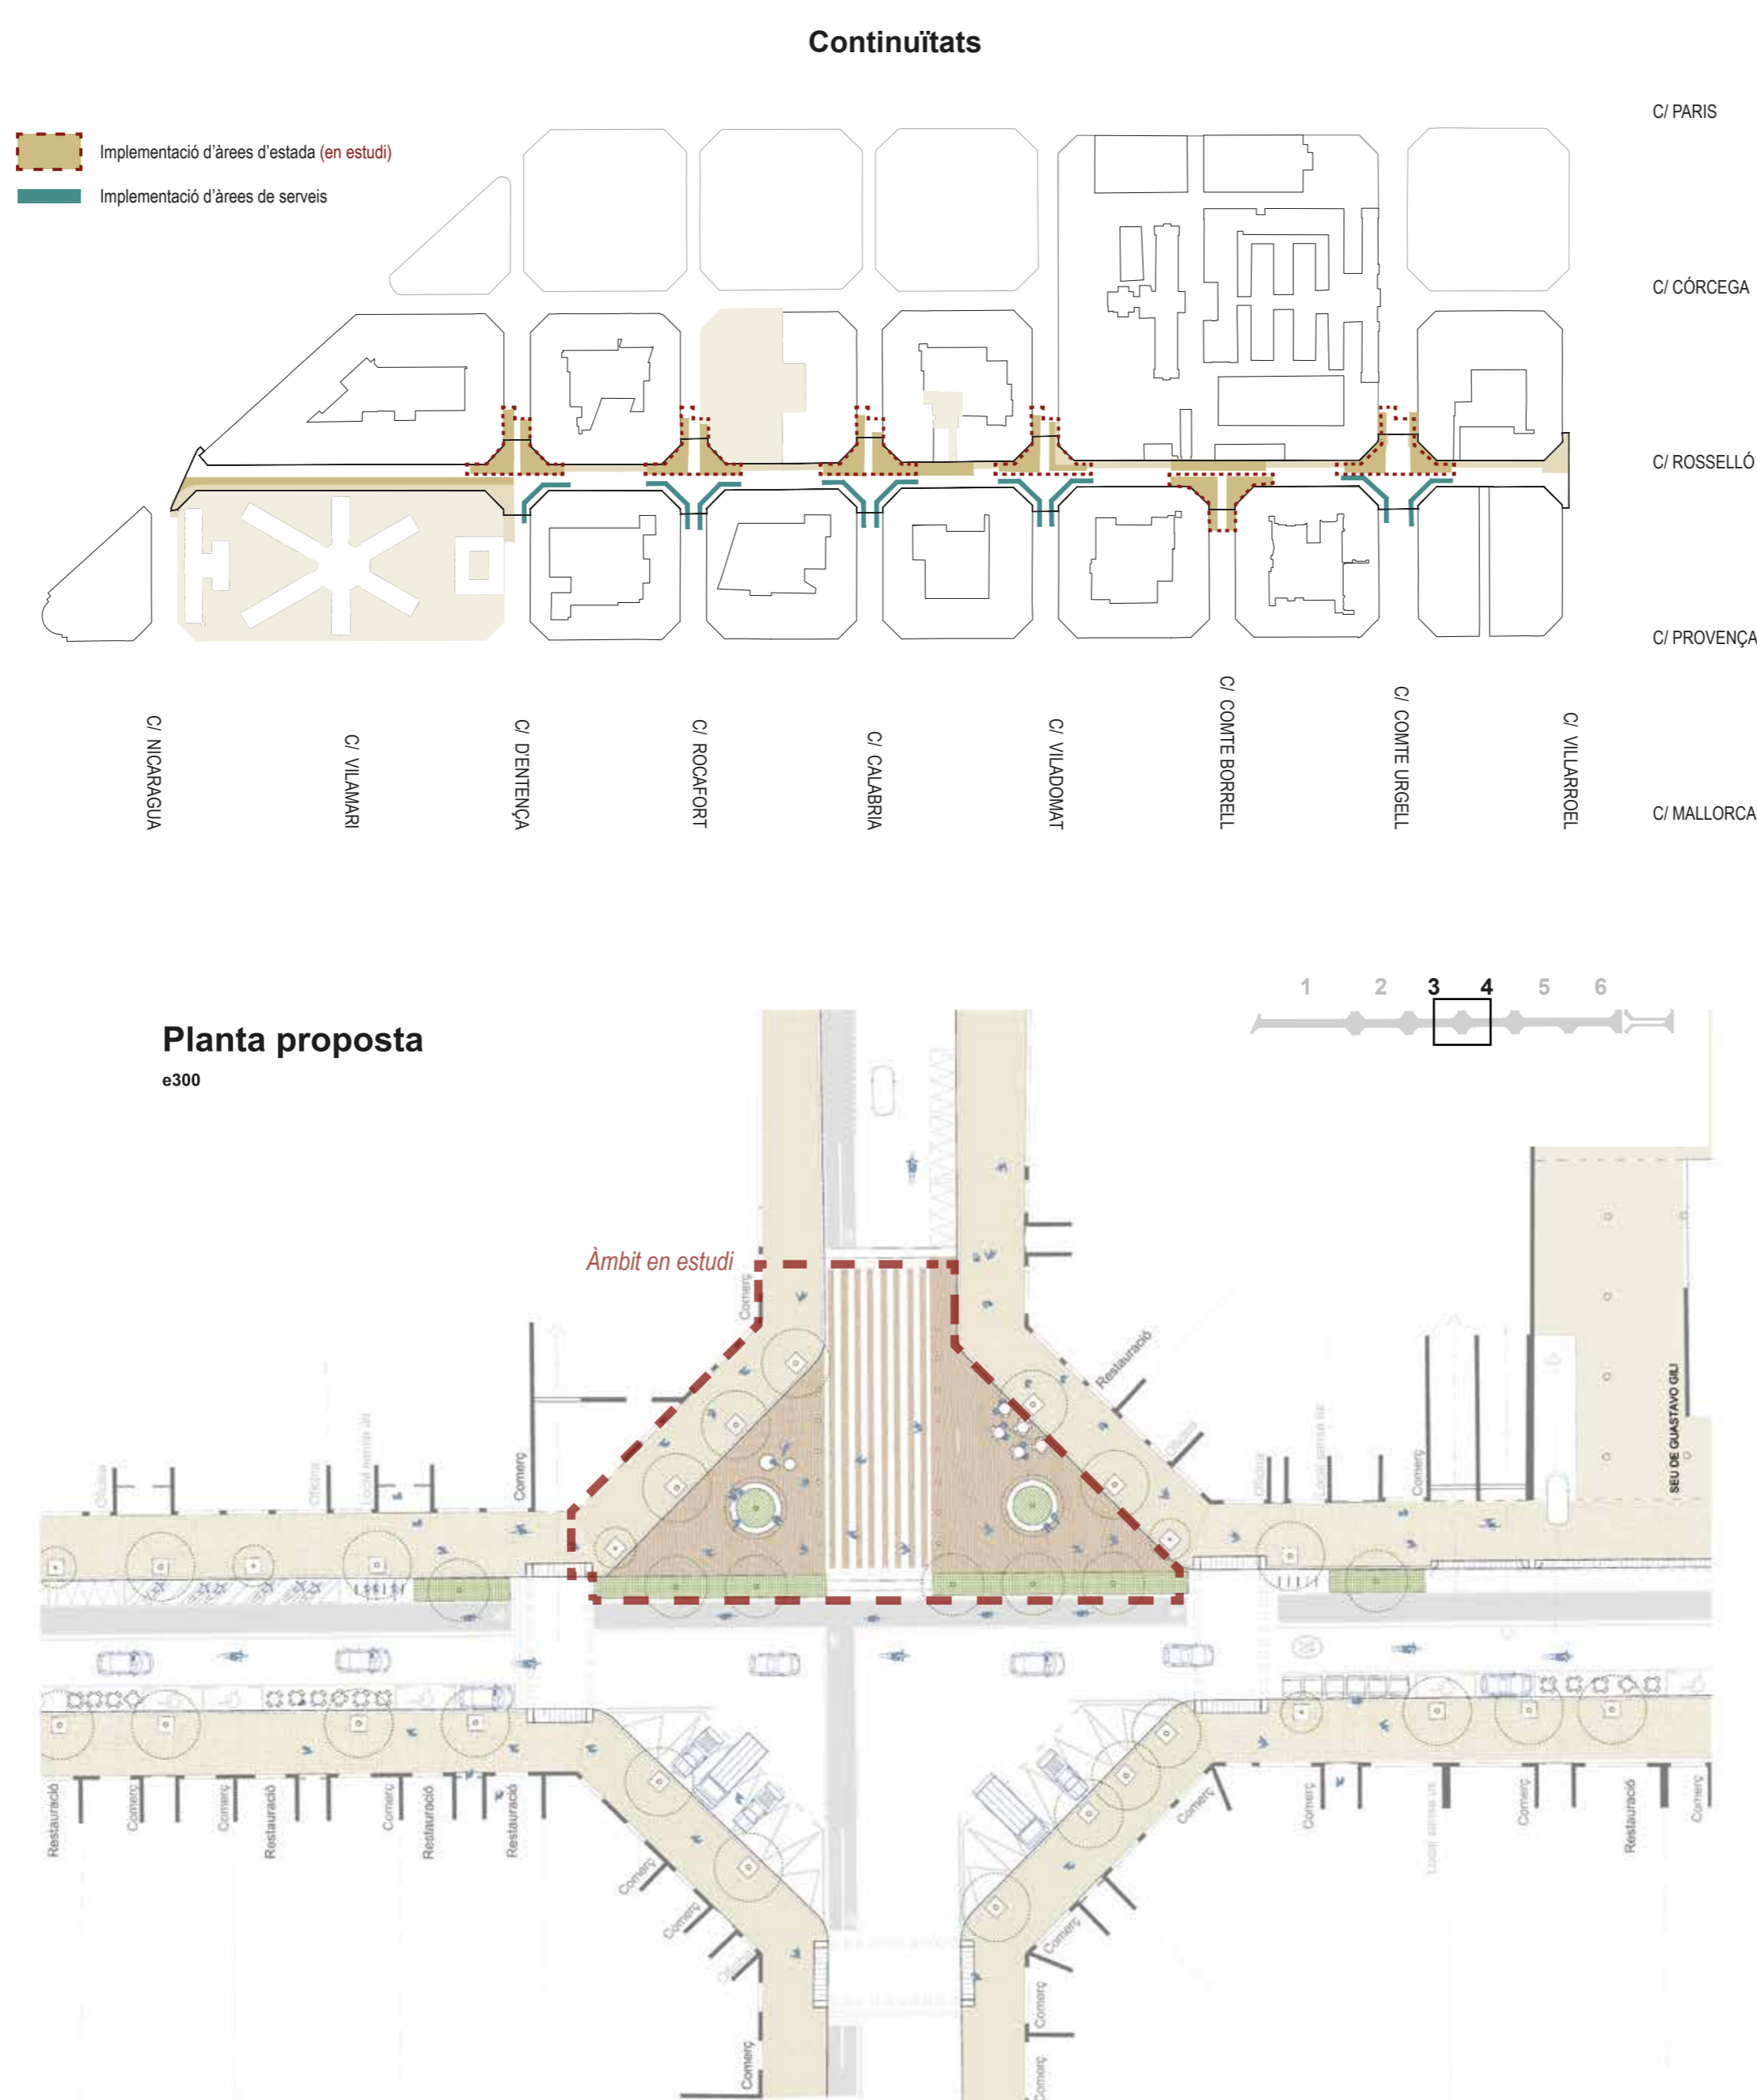

# IMPULSEM CINC ECOXAMFRANS AL CARRER D'ARAGÓ

Pressupost: 300.000 €

Estat d'execució: Redacció de l'avantprojecte


Data prevista d'inici d'obres: Febrer 2023

Data prevista de finalització: Maig 2023

**Descripció:** Volem crear cinc *ecoxamfrans*, dissenyats amb urbanisme tàctic, per recuperar per a les persones els espais que ara ocupen els vehicles. En el cas del barri de l'Esquerra de l'Eixample, s'actuarà a les següents cruïlles:

- Cruïlla Aragó – Viladomat: Muntanya – Besòs
- Cruïlla Aragó – Entença: Muntanya - Llobregat
- Cruïlla Aragó - Comte d'Urgell: Mar-Llobregat

En termes generals es reubicaran els contenidors, la càrrega i descàrrega i les terrasses COVID existents, mantenint les terrasses de bar en vorera. El perímetre de l'espai guanyat es delimitarà amb tanques d'acer inoxidable d'1,6 m d'alçada, on s'adossarà mobiliari tipus travesses de fusta, bancs i jardineres. Cada espai disposarà de diferent mobiliari adaptat als possibles usos i equipaments propers, com elements jugables i pintures a terra.

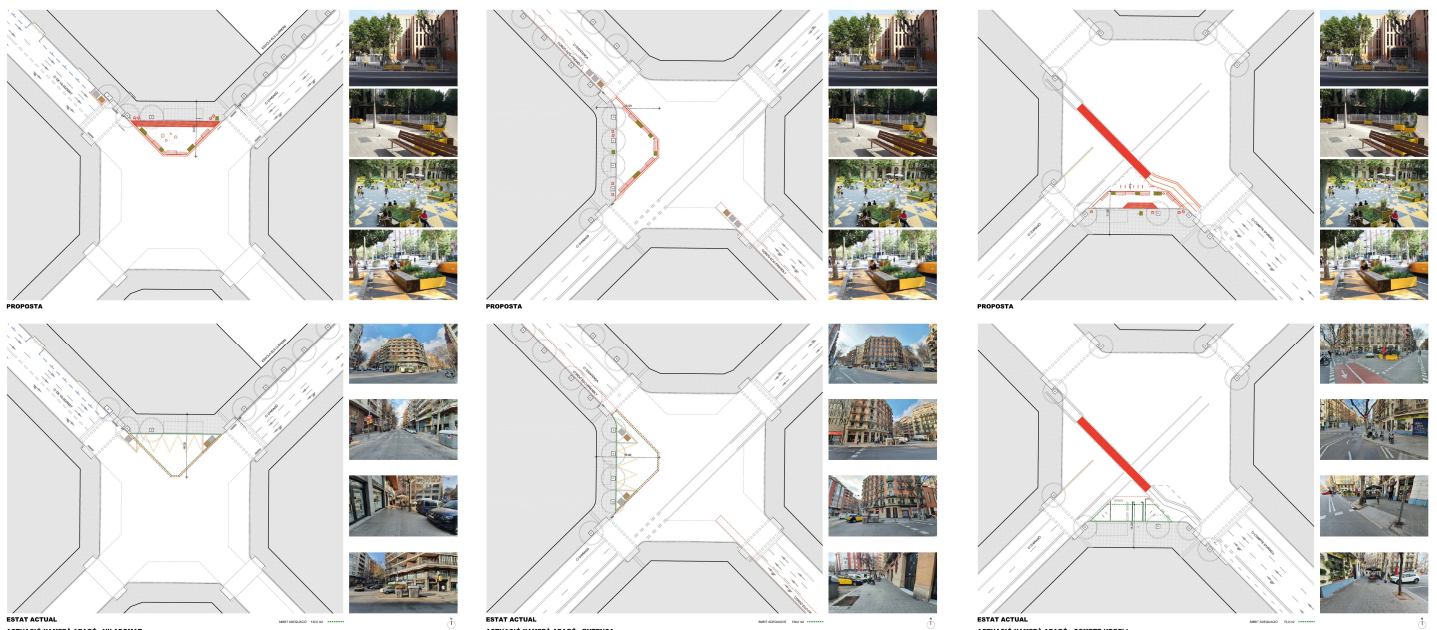





# PACIFIQUEM ELS ENTORNS ESCOLARS DEL CARRER D'ENTENÇA

Pressupost: 270.000 €

Estat d'execució: Redacció de l'avantprojecte



Data prevista d'inici d'obres: A concretar

Data prevista de finalització: A concretar

**Descripció:** Per reduir la contaminació i el soroll, així com el nombre de vehicles, proposem convertir un carril del carrer d'Entença en un espai d'estada i en un cordó de serveis. L'acció contempla la reducció del carril entre la Gran Via de les Corts Catalanes fins a l'Avinguda Roma (Des d'Av.Roma fins a Josep Tarradellas, ja s'ha executat).

Als trams on hi ha centres educatius s'incrementarà l'espai d'estada i s'instal·larà mobiliari urbà. La resta de trams disposaran d'un cordó de serveis (càrrega i descàrrega, contenidors, aparcaments per a motocicletes...).

Alhora, es reforçarà la senyalització i l'establiment de mecanismes que facin efectiva la reducció de la velocitat a 30 km/h, sobretot en els trams escolars: radar (entre Provença i Rosselló) i senyalització de catifes grogues a tot el tram.

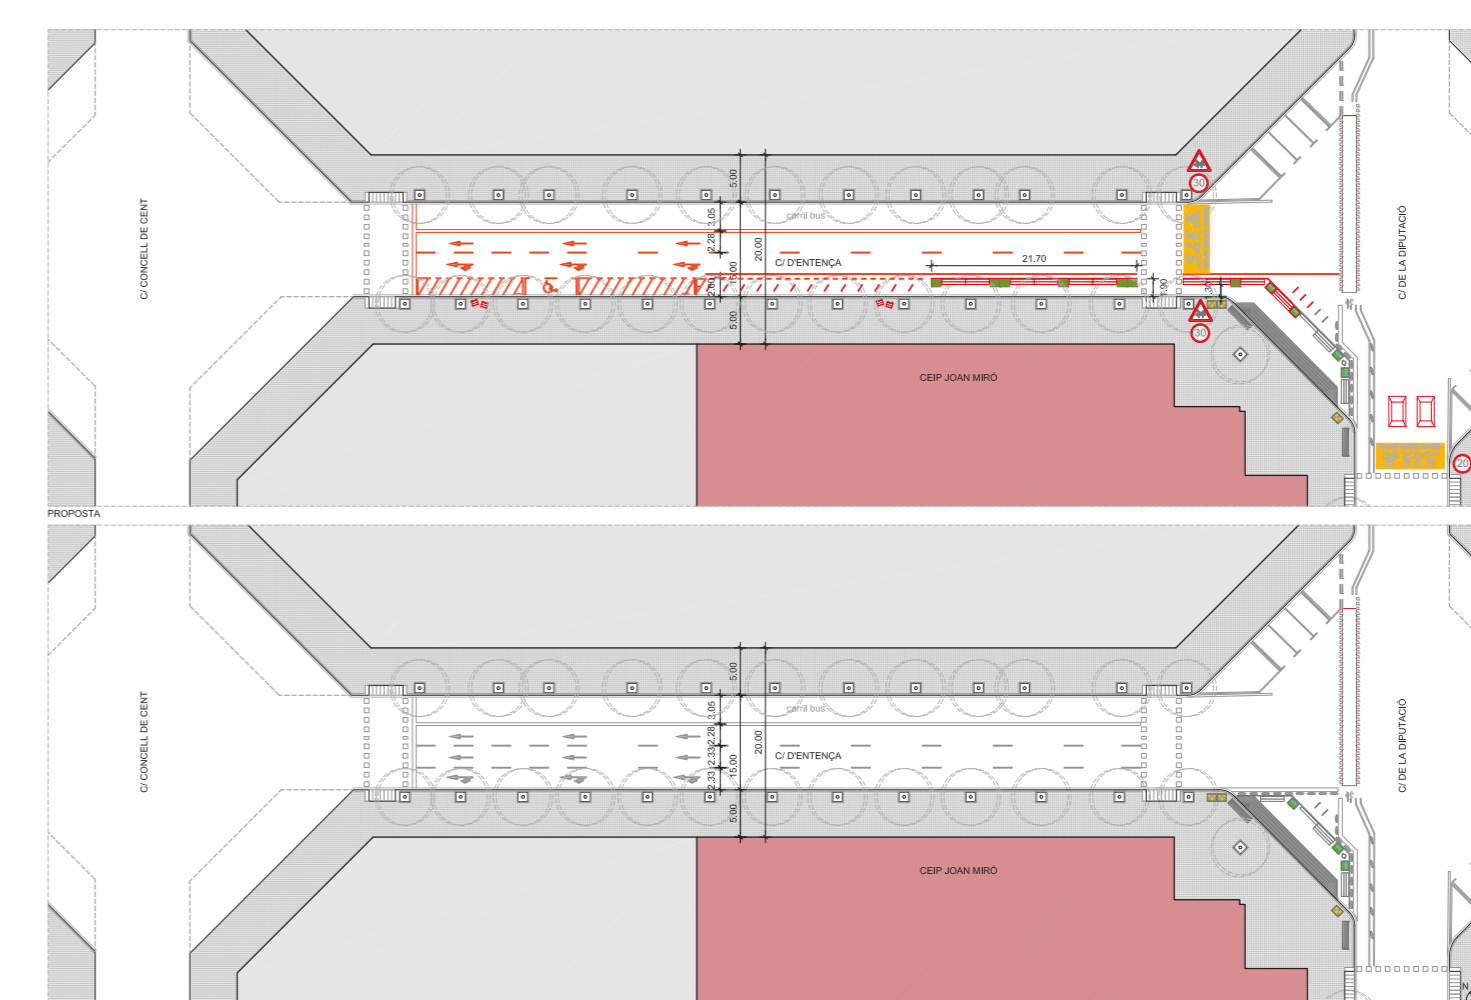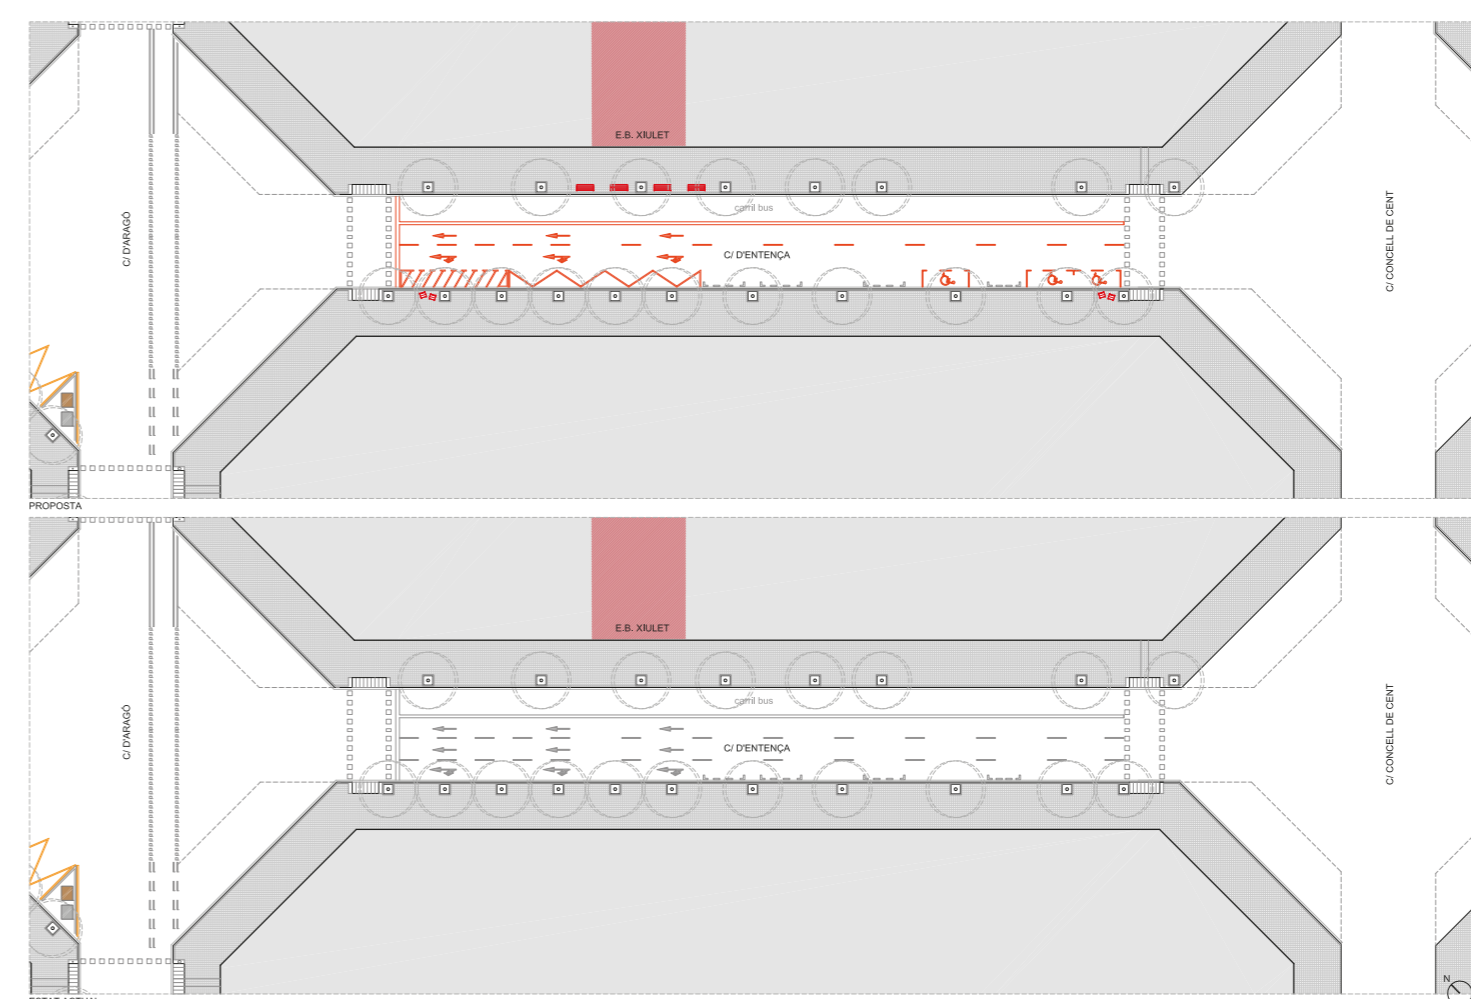





## FEM MÉS VERDA I JUGABLE LA PLAÇA DEL DOCTOR LETAMENDI

Pressupost: 250.000 €

Estat d'execució: Tancament de l'avantprojecte - Inici projecte executiu

Data prevista d'inici d'obres: Febrer 2023

Data prevista de finalització: Juny 2023

**Descripció:** Proposem fer un espai de joc infantil nou, millor i més jugable, a la part superior de la plaça del Doctor Letamendi. Aquesta actuació contempla.

- Incorporació de mobiliari als accessos de la plaça, així com la senyalització adequada per desviar el recorregut de les bicicletes i dels patinets, de manera que circulin pel carril que actualment passa pel lateral de la plaça. Es prohibirà el pas de bicicletes per la plaça (ara és d'ús compartit).
- Unificació i reforma integral de les dos àrees de joc tot mantenint un espai central de pas per facilitar el pas de vianants.
- Redimensionament de les tanques i reforç de la senyalització indicant l'obligació de portar els gossos lligats i derivant a l'àrea de gossos ubicada a la zona sud de la plaça.







# FEM MÉS VERDS I JUGABLES ELS ENTORNS DE LES ESCOLES ELS LLORERS I L'ARBRET

Pressupost: 120.000 €

Estat d'execució: Tancament de l'avantprojecte - Inici projecte executiu

Data prevista d'inici d'obres: Novembre 2022

Data prevista de finalització: Febrer 2023

**Descripció:** Volem repensar i transformar els espais d'accés a aquestes escoles per adaptar-los a les necessitats dels infants. Així, podran gaudir d'uns espais públics segurs, verds, jugables i saludables al voltant dels centres educatius

El projecte preveu la pacificació de l'Avinguda de Roma a la seva confluència amb el carrer de València en el tram ubicat davant l'escola Els Llorers i l'EBM l'Arbret. Es restringirà totalment l'accés de vehicles, creant un espai d'estada on s'ubicarà diferent mobiliari com bancs, elements de joc i un aparcament de bicis. Per protegir aquest espai, es crearà una zona ajardinada fronterera amb el carrer de València.

A la zona del carrer d'Aragó, s'instal·larà una tanca verda entre el carrer Viladomat i Comte Borrell, on s'ubicaran bancs i jardineres amb plantes enfiladisses.

