

Consell de barri de la Vila de Gràcia.

- **Renovació de l'area de jocs infantils a la plaça Joanic**
- **Renovació de l'area de jocs infantils a la plaça Revolució**
- **Reurbanització de la plaça del Poble Gitano. 2a fase**
- **Canvi de sentit de la Travessera de Gràcia**

20 d'octubre de 2022

Consell de barri de la Vila de Gràcia.

- **Renovació de l'area de jocs infantils a la plaça Joanic**

20 d'octubre de 2022



7

criteris de
 qualitat per
 avançar cap
 a una ciutat
 jugable

1. Múltiples propostes de jocs creatius i amb reptes pel desenvolupament saludable dels infants.

2. Espai físic divers, estimulant, connectat i amb accessibilitat.


3. Espais de joc inclusius per edats, gèneres, orígens i diferents capacitats.


4. Contacte amb la natura, el verd i el joc amb l'aigua i la sorra.


5. Joc compartit, intergeneracional i col·laboratiu.

6. Lloc de trobada i convivència comunitària.

7. Ecosistemes lúdics i entorn segur i jugable.

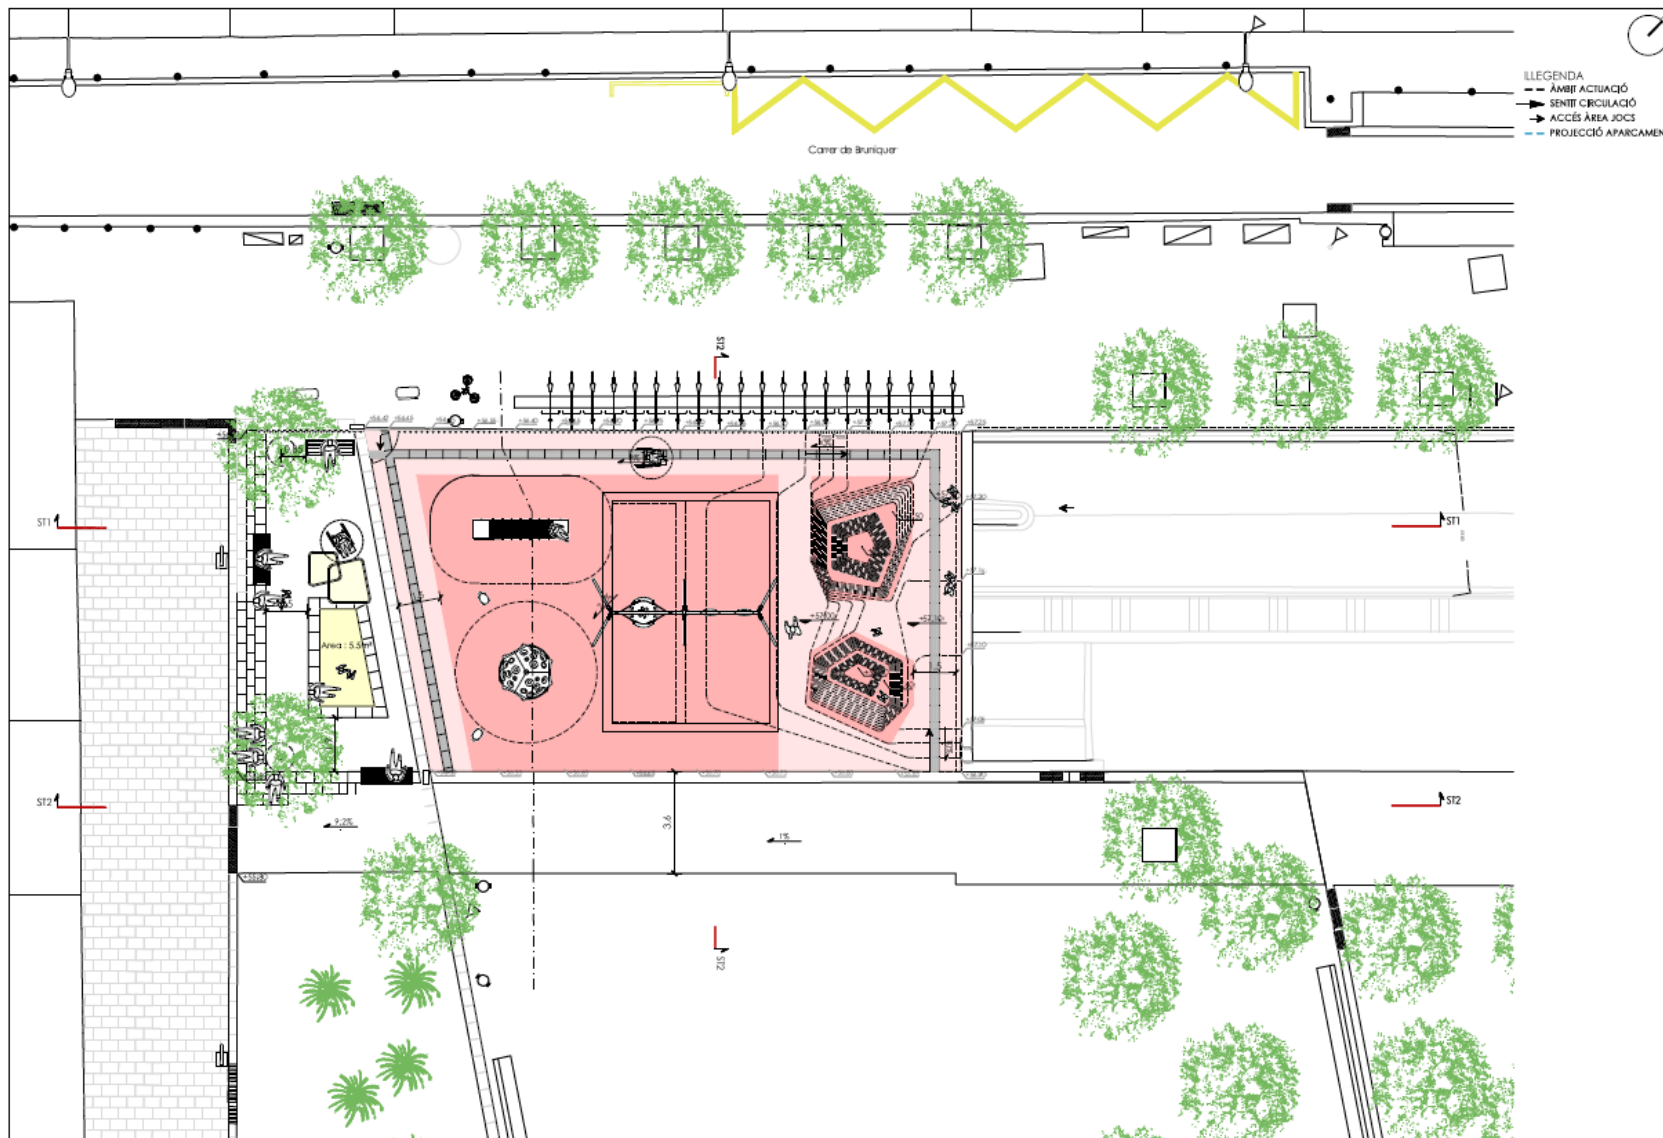

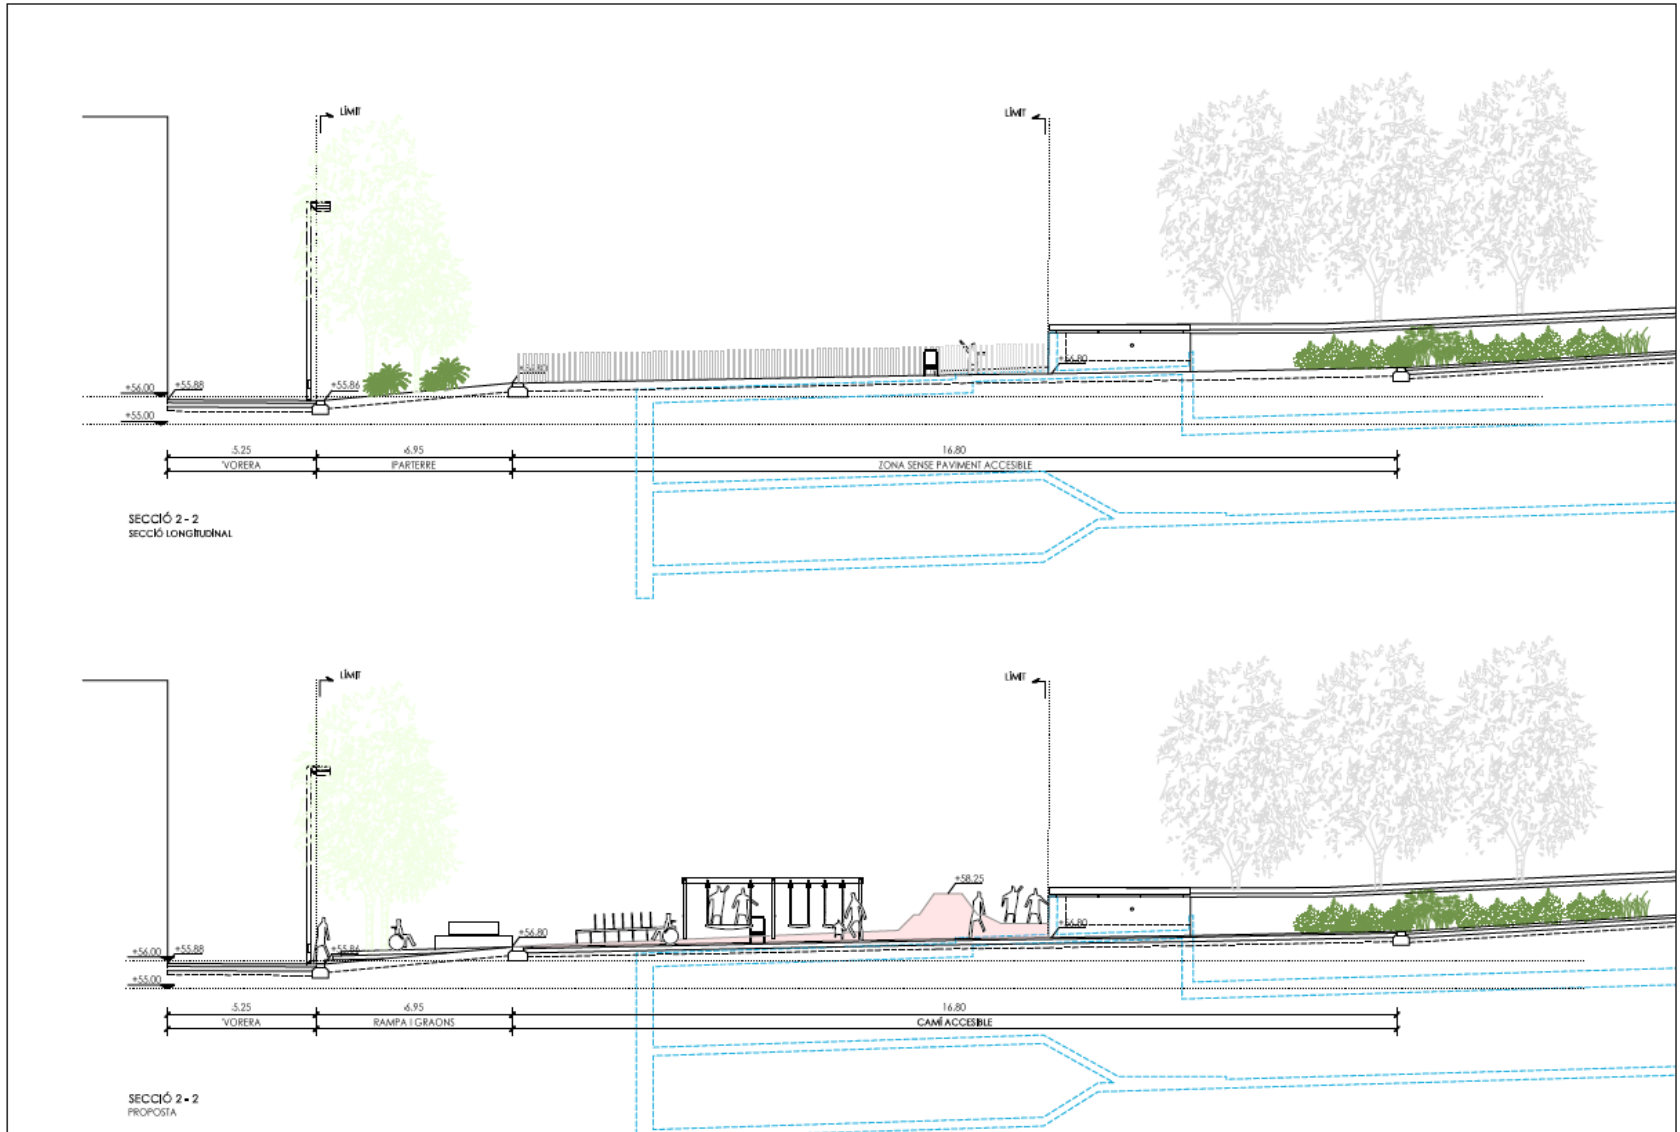

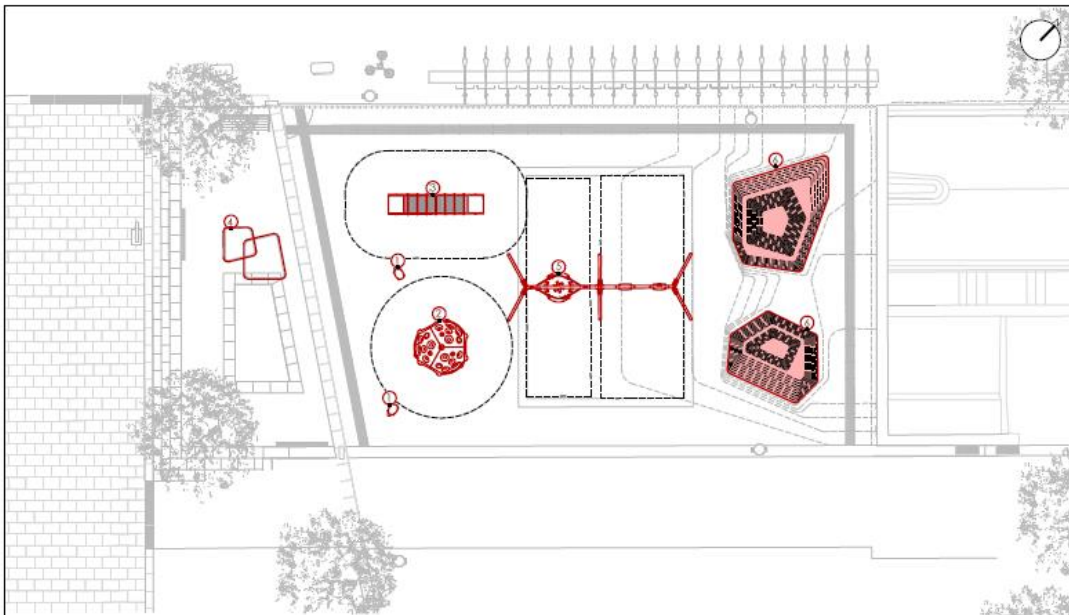

D1 ANIMAL ABRACABLE




D2 CÚPULA



D3 ROLLER TABLE



D4 TAULES AMB SORRA

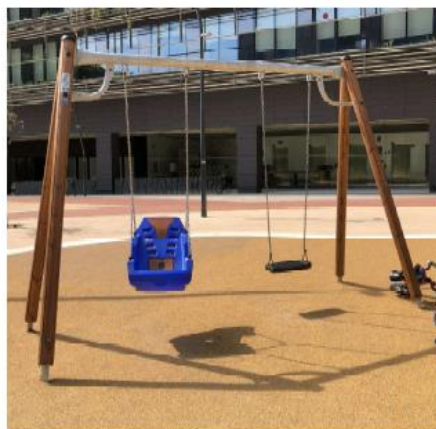

D5 GRONXADOR INCLUSIU





D6 TOPOGRÀFES PER ESCALAR

Consell de barri de la Vila de Gràcia.

- **Renovació de l'area de jocs infantils a la plaça Revolució**

20 d'octubre de 2022

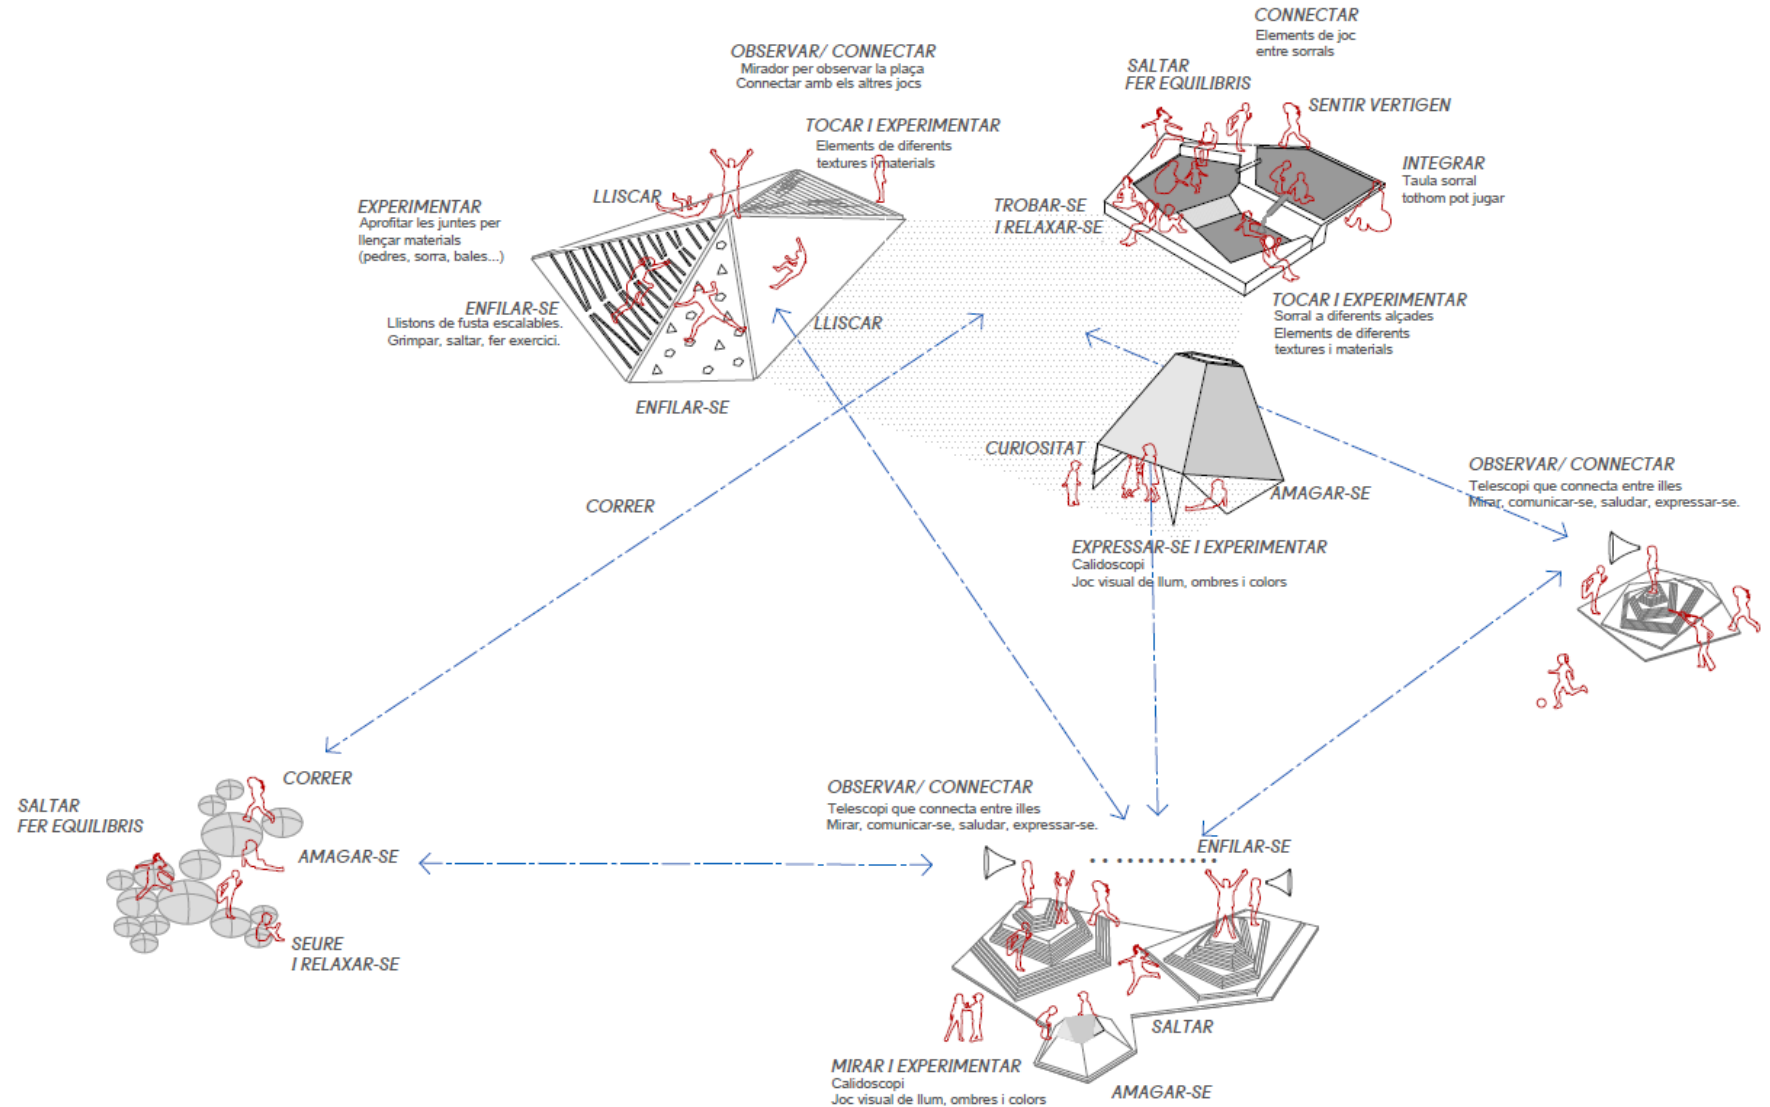


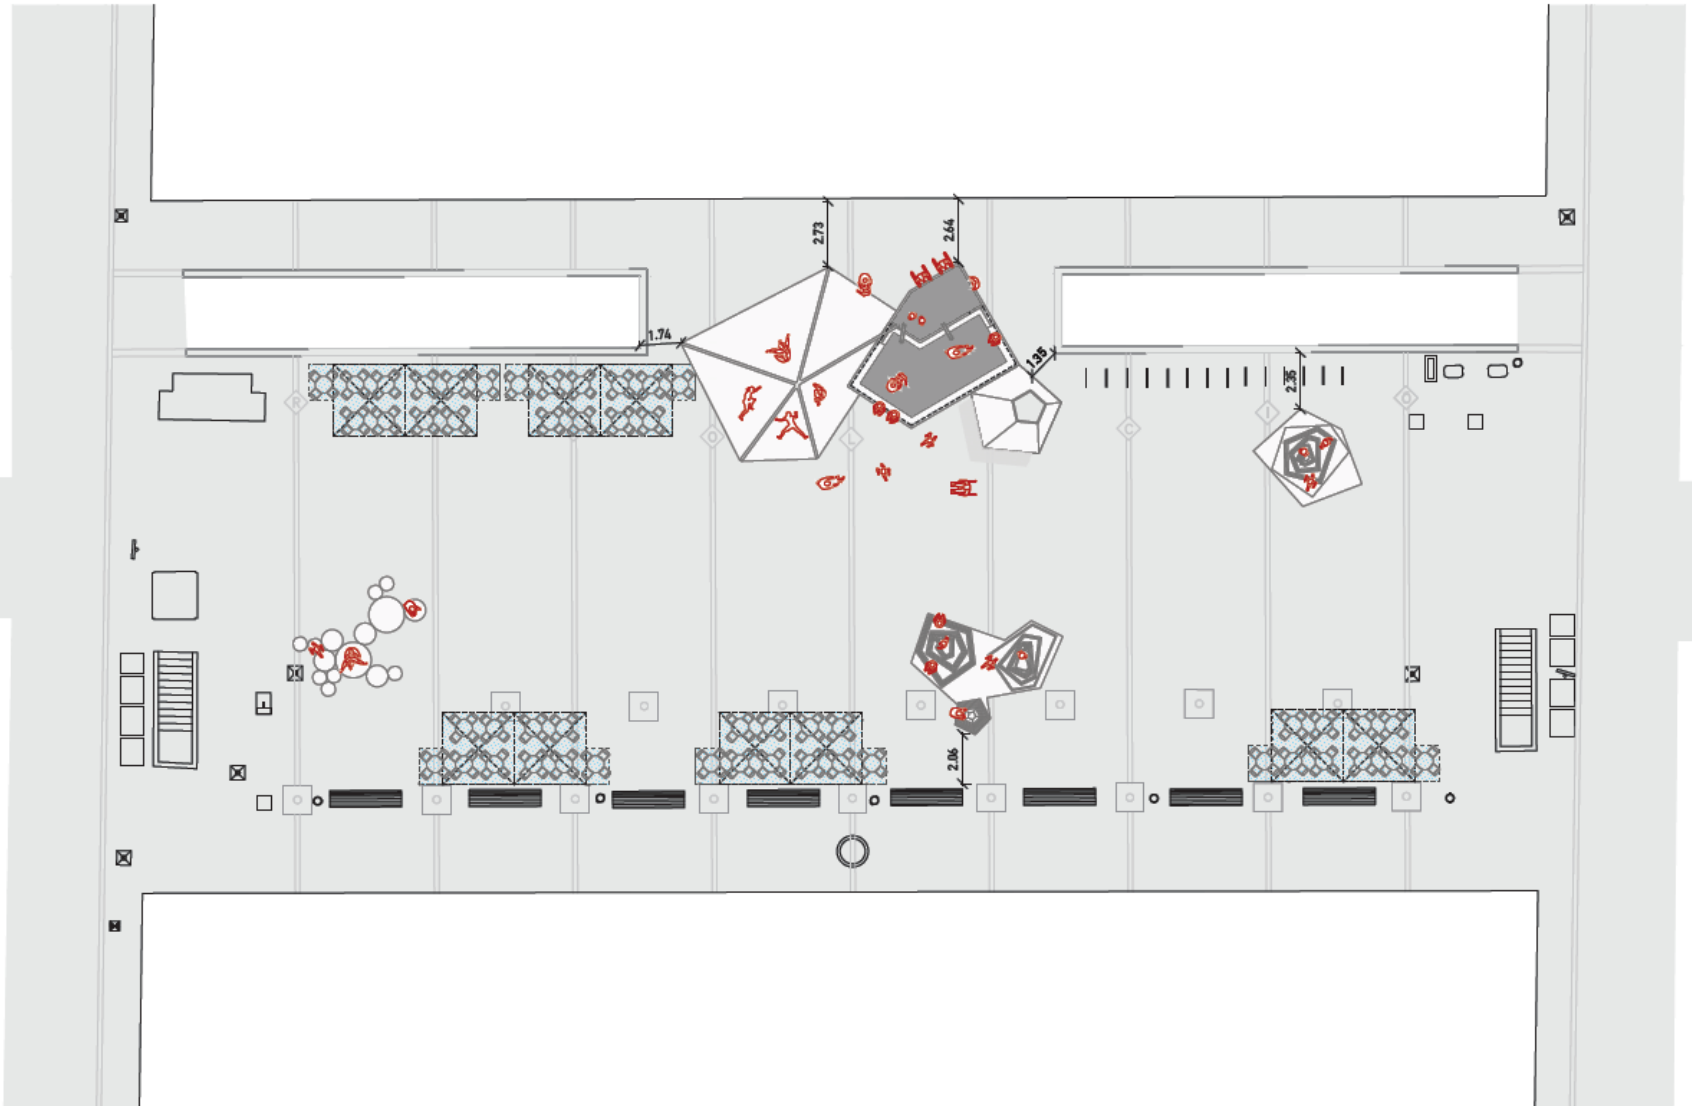


Consell de barri de la Vila de Gràcia.

- **Reurbanització de la plaça del Poble Gitano. 2a fase**

20 d'octubre de 2022

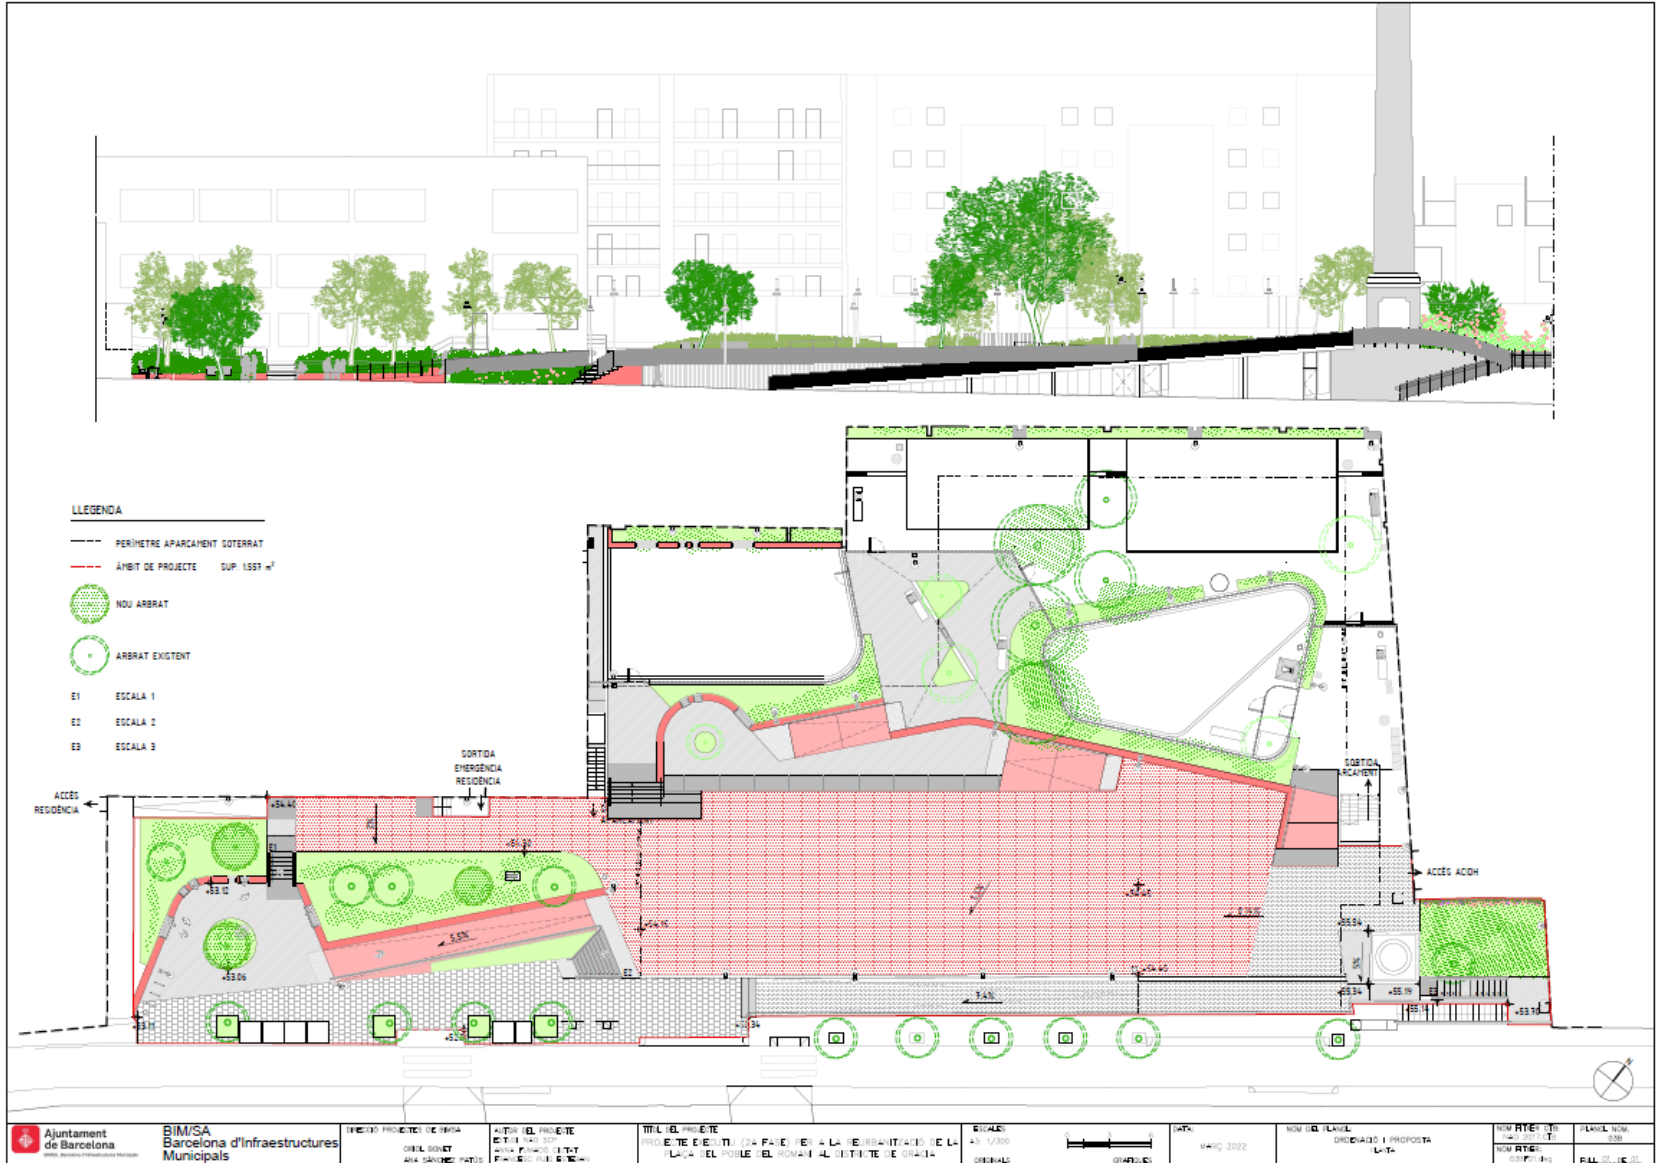

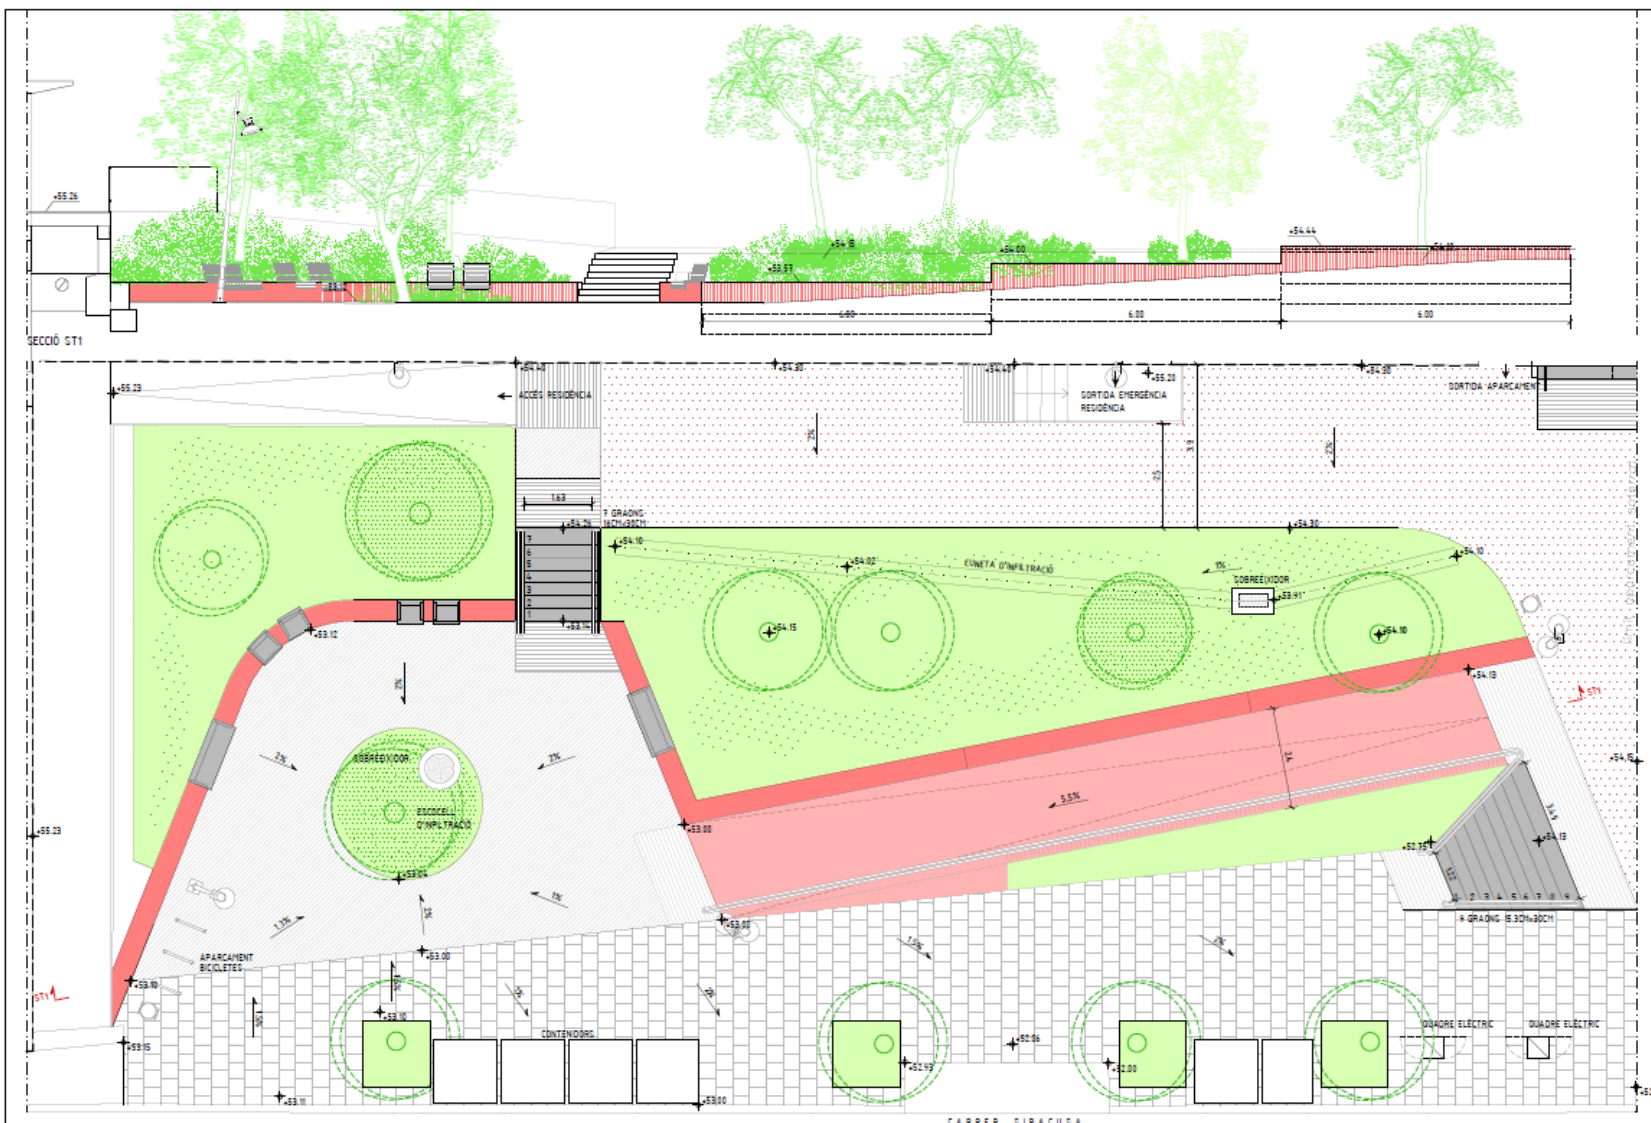


<p>Ajuntament de Barcelona</p>	<p>BIM/SA Barcelona d'Infraestructures Municipals</p>	<p>INICI DEL PROJECTE DE REURBANITZACIÓ DE LA PLAÇA DEL POBLE GITANO</p>	<p>AUTOR DEL PROJECTE: [Nom del projecte]</p>	<p>TÍTOL DEL PROJECTE: REURBANITZACIÓ DE LA PLAÇA DEL POBLE GITANO (2a FASE) PER A LA REURBANITZACIÓ DE LA PLAÇA DEL POBLE GITANO AL DISTRICTE DE GRÀCIA</p>	<p>ESCALA: 1:100 ORIGENALS</p>	<p>DATA: MARÇ 2022</p>	<p>NOM DEL PLÀNOL: DIBUJOS I PROPOSTA</p>	<p>NOM RBE: [Nom RBE] PLÀNOL NOM: [Plànol Nom]</p>
--------------------------------	---	--	---	--	------------------------------------	------------------------	---	--


Consell de barri de la Vila de Gràcia.

- **Canvi de sentit de la Travessera de Gràcia**


20 d'octubre de 2022

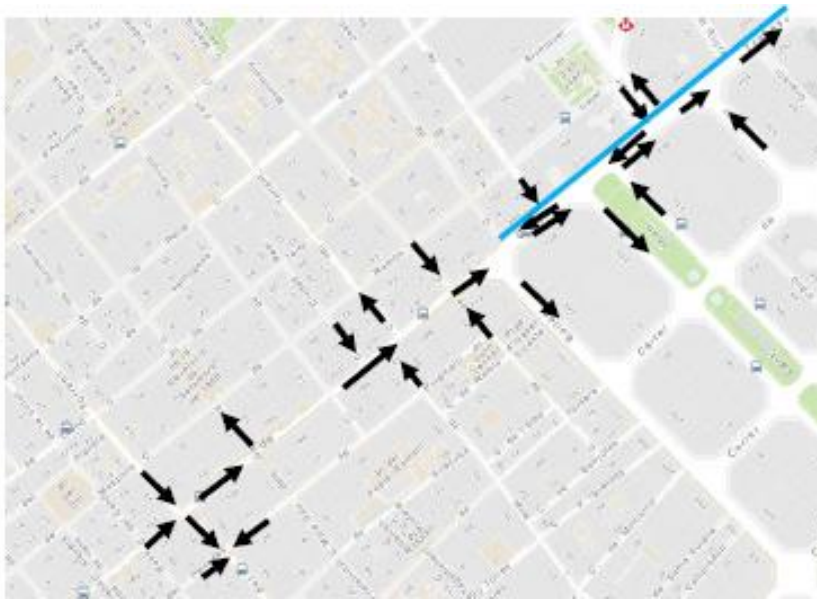


Estat actual

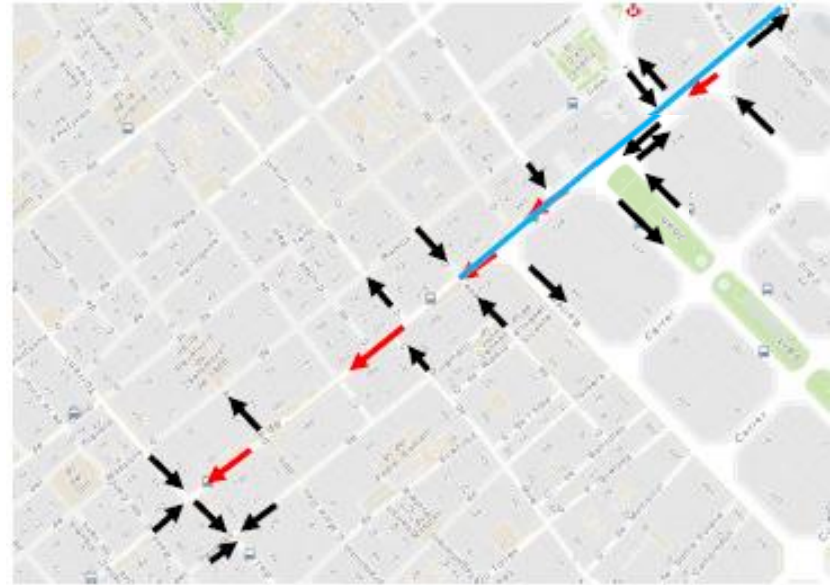

Proposta

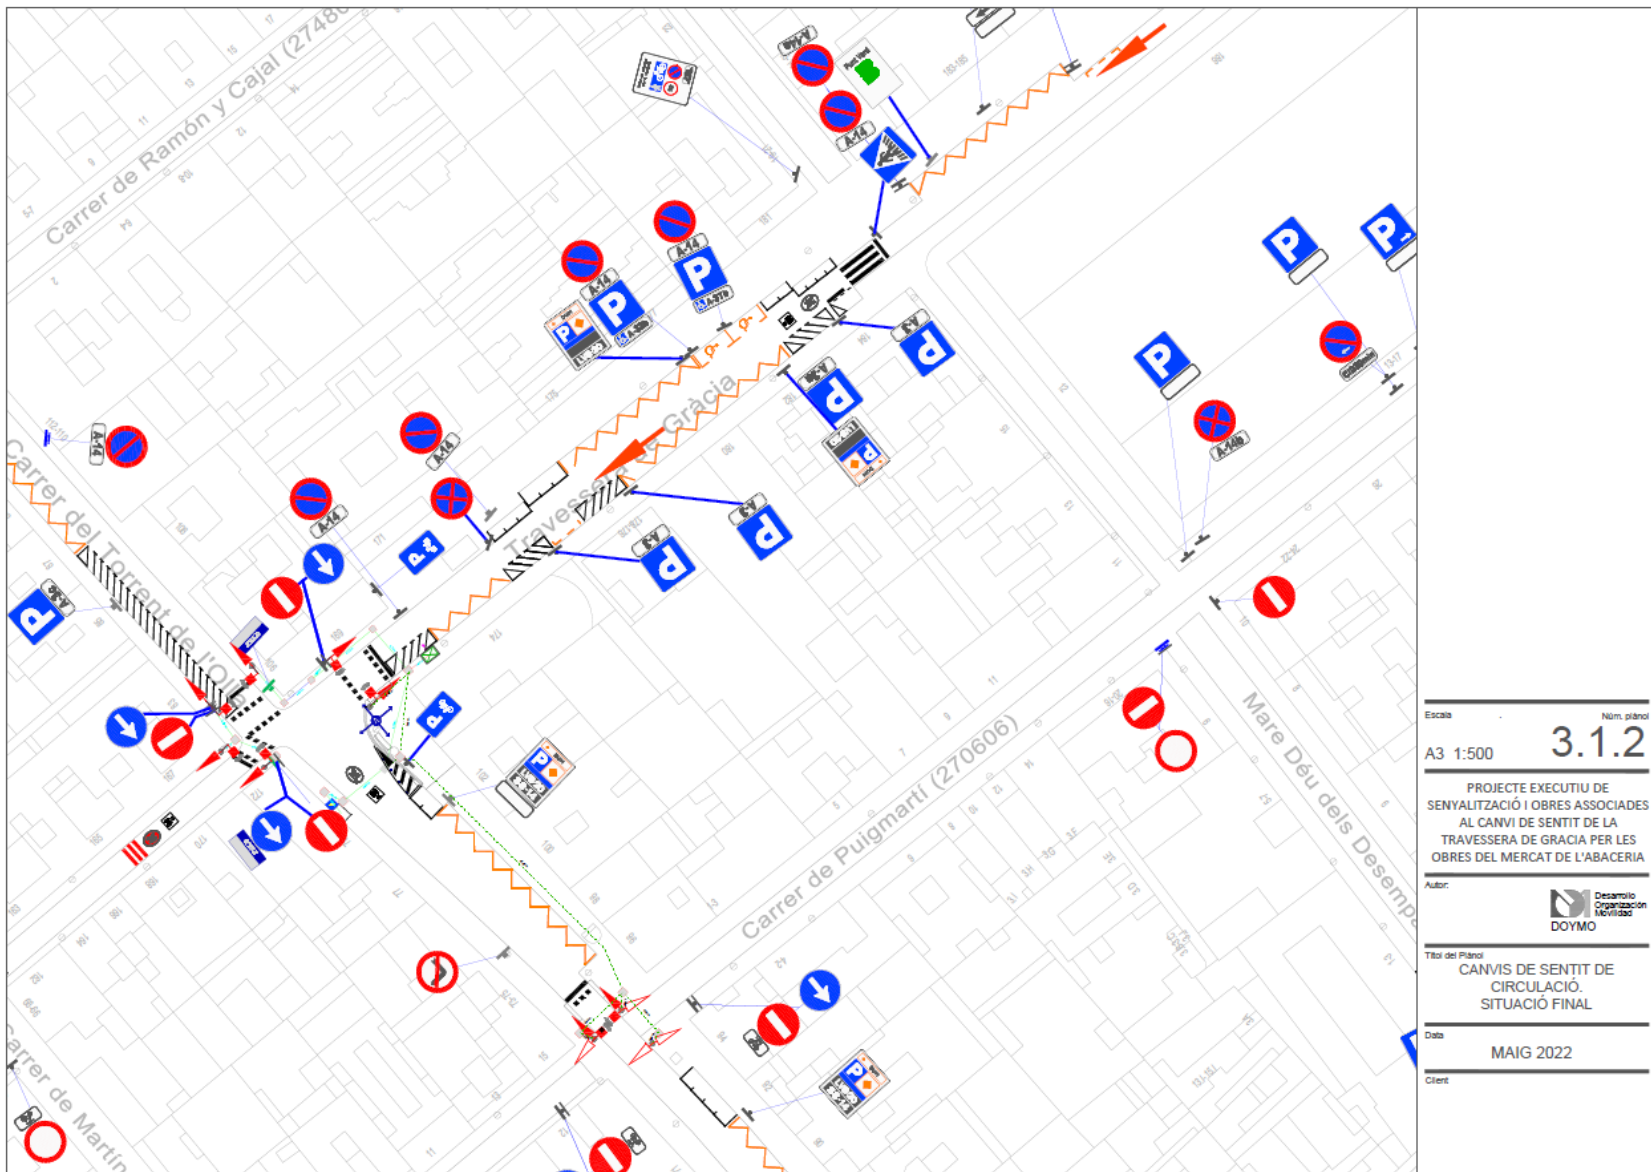

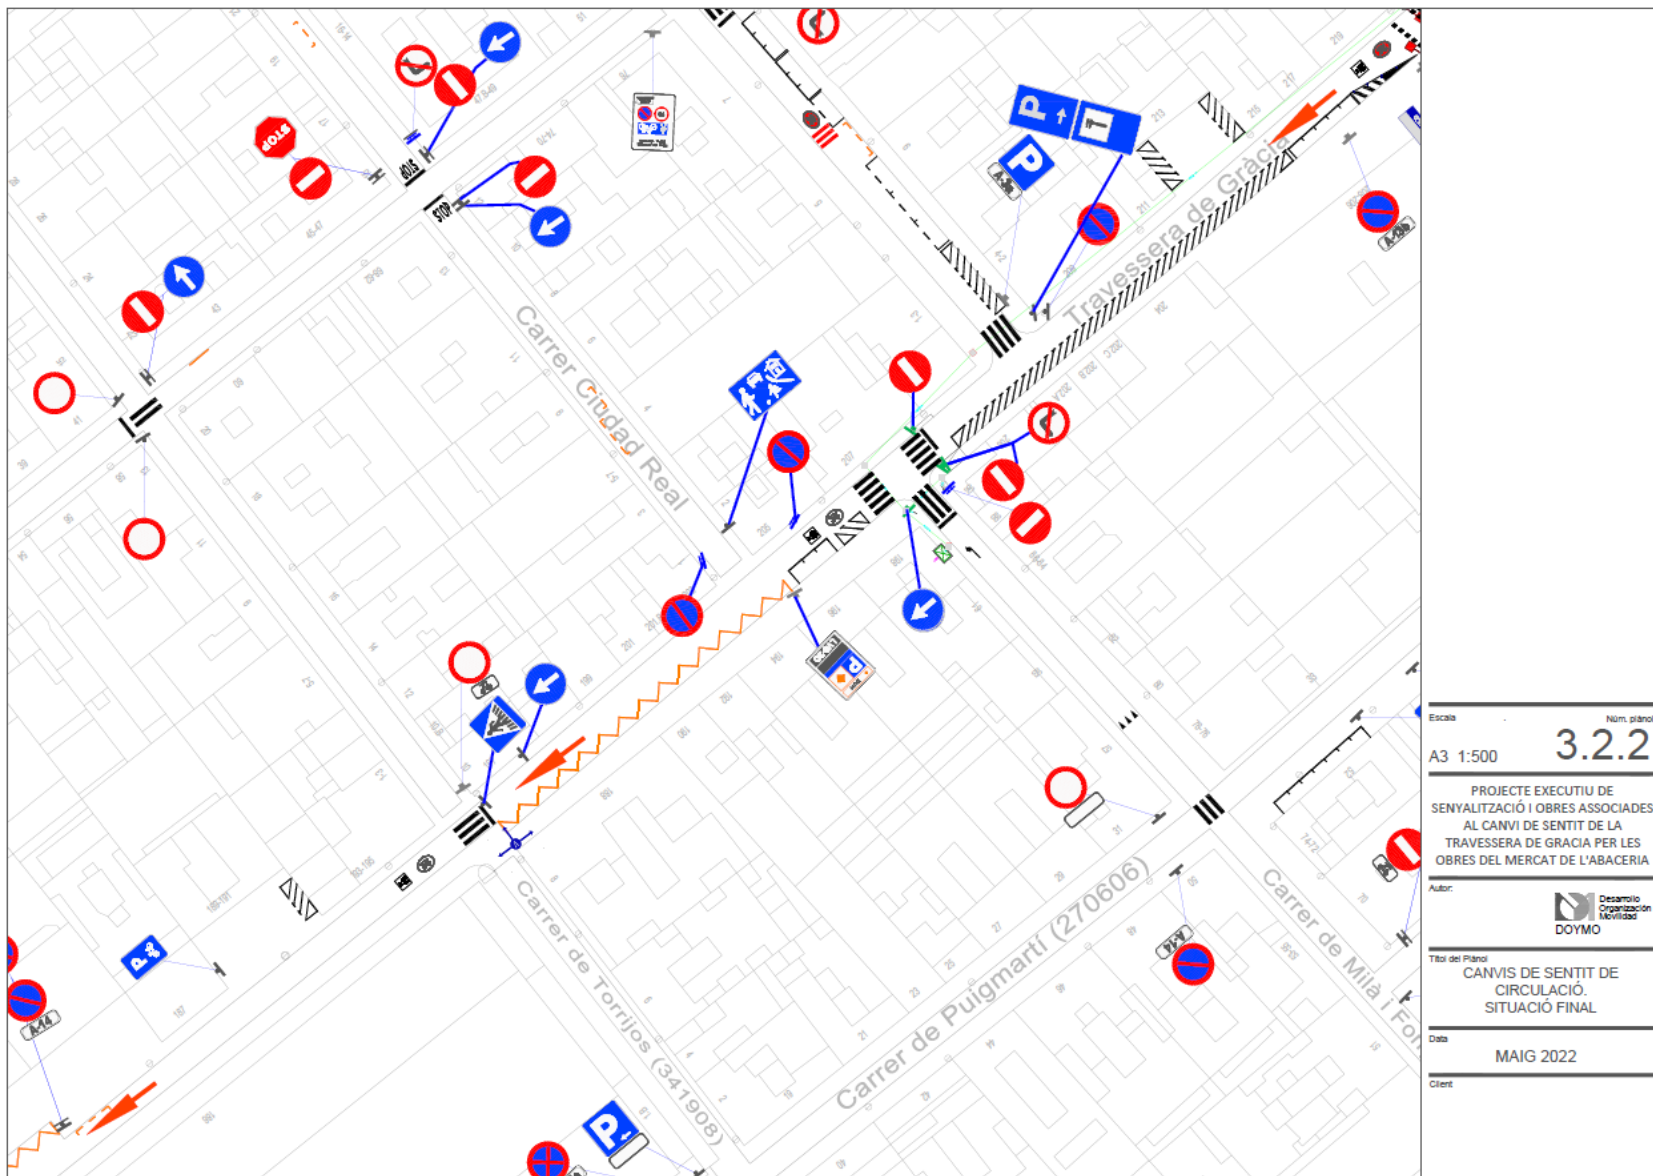


Escala: A3 1:500
Núm. plànol: 3.2.2

PROJECTE EXECUTIU DE
SENYALITZACIÓ I OBRES ASSOCIADES
AL CANVI DE SENTIT DE LA
TRAVESSERA DE GRÀCIA PER LES
OBRES DEL MERCAT DE L'ABACERIA

Autor:
Desarrollo
Organización
Movilidad
DOYMO

Títol del Plànol:
CANVIS DE SENTIT DE
CIRCULACIÓ.
SITUACIÓ FINAL

Data:
MAIG 2022
Client:

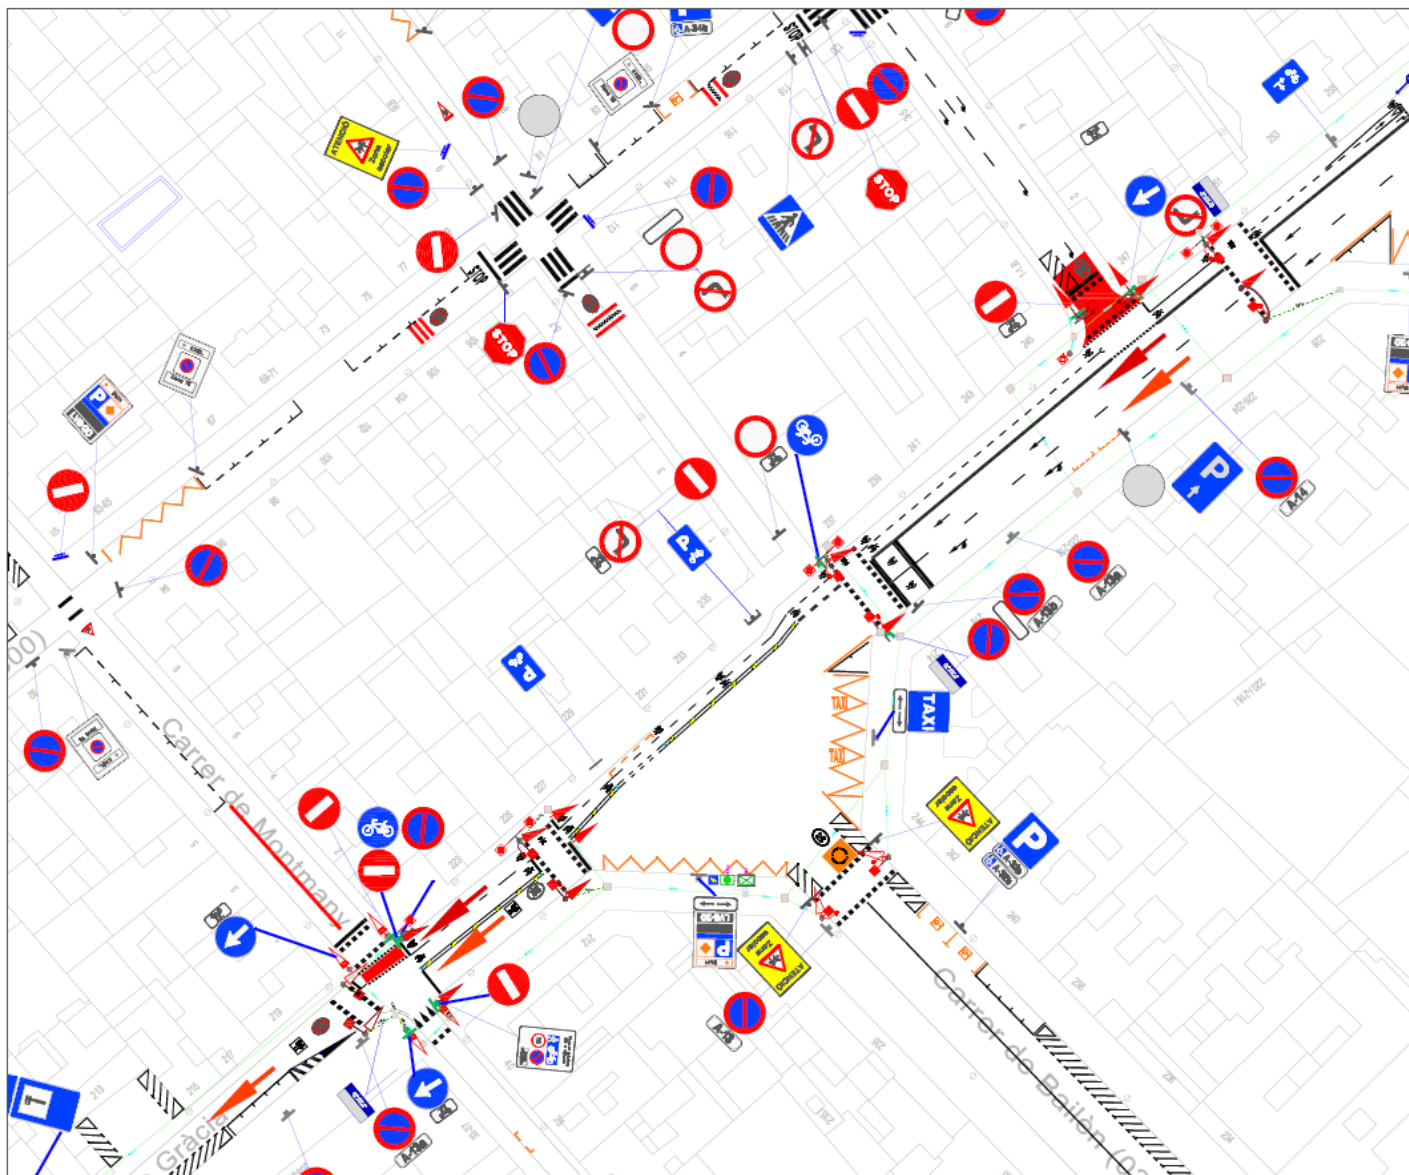

Escala Num. plànol

A3 1:500

3.3.2

PROJECTE EXECUTIU DE
SENYALITZACIÓ I OBRES ASSOCIADES
AL CANVI DE SENTIT DE LA
TRAVESSERA DE GRÀCIA PER LES
OBRES DEL MERCAT DE L'ABACERIA

Autor:




Títol del Plànol
CANVIS DE SENTIT DE
CIRCULACIÓ.
SITUACIÓ FINAL

Data:

MAIG 2022

Client:

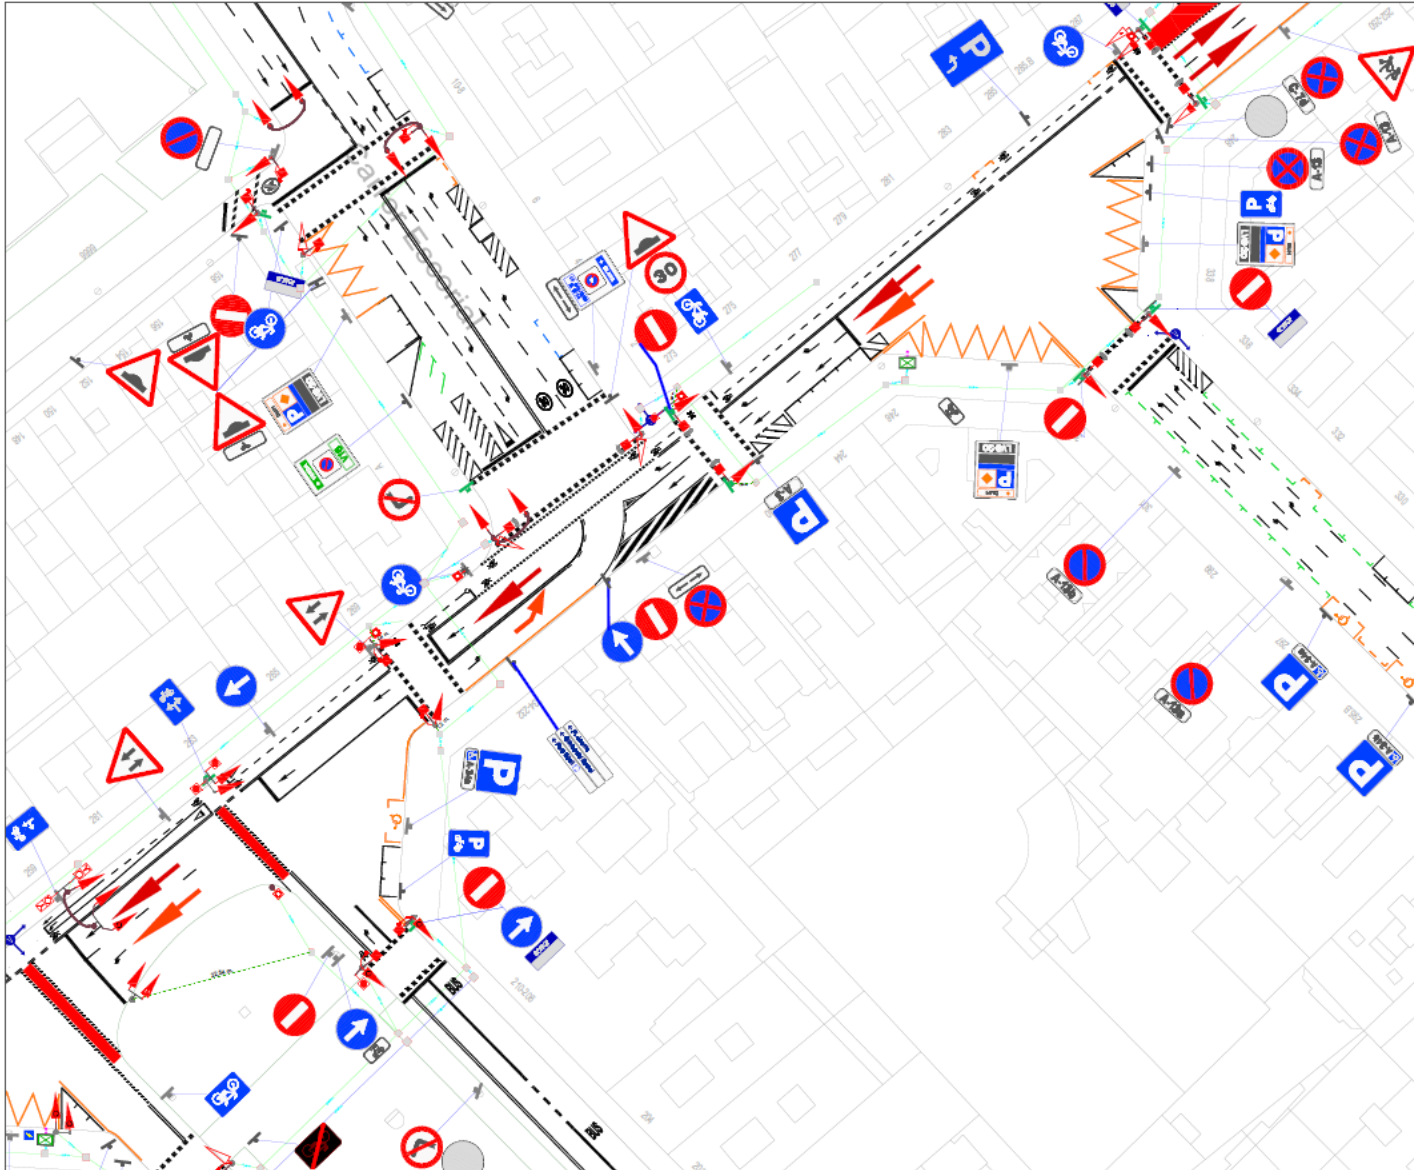

Escala Núm. plànol

A3 1:500

3.4.2

PROJECTE EXECUTIU DE
SENYALITZACIÓ I OBRES ASSOCIADES
AL CANVI DE SENTIT DE LA
TRAVESSERA DE GRÀCIA PER LES
OBRES DEL MERCAT DE L'ABACERIA

Autor:



Títol del Plànol

CANVIS DE SENTIT DE
CIRCULACIÓ.
SITUACIÓ FINAL

Data:

MAIG 2022

Client:

Gràcies per la vostra atenció!



**Ajuntament
de Barcelona**