


**ACCESO PRINCIPAL
ACCESIBLE A
BIBLIOTECA Y ARCHIVO
HISTÓRICO**

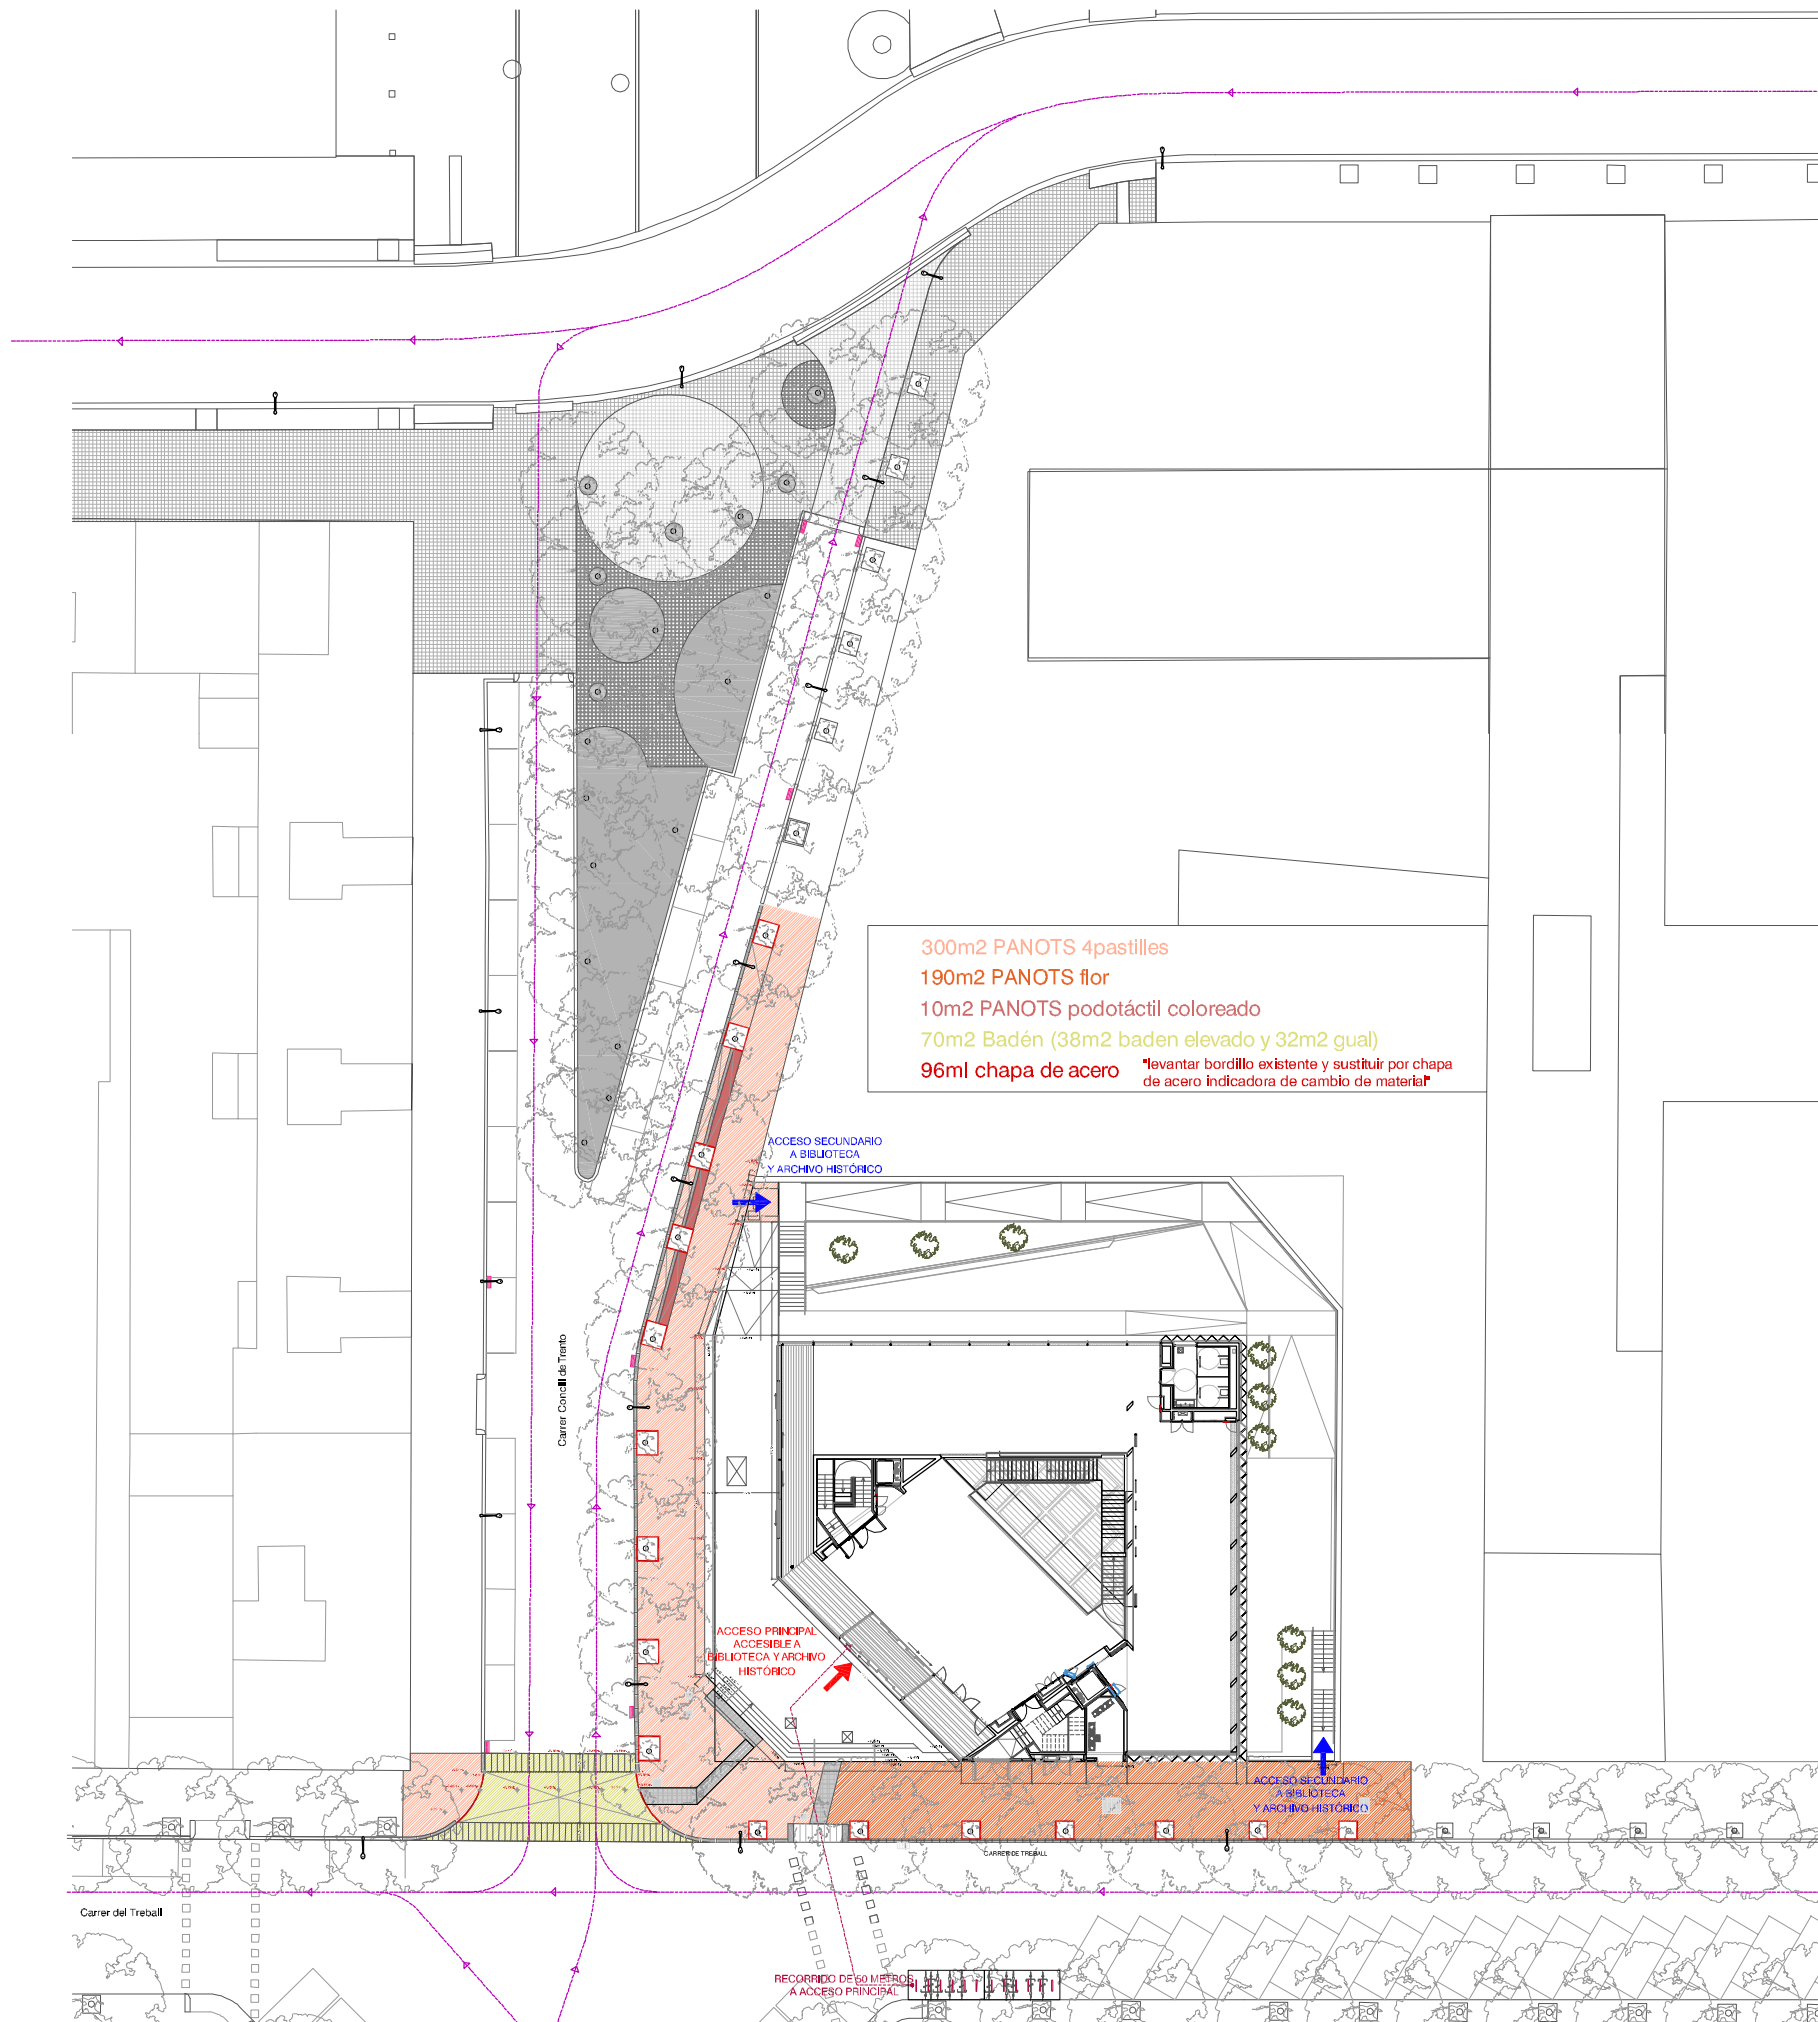

300m² PANOTS 4pastilles
 190m² PANOTS flor
 10m² PANOTS podotàctil coloreado
 70m² Badén (38m² baden elevado y 32m² gual)
 96ml chapa de acero *levantar bordillo existente y sustituir por chapa de acero indicadora de cambio de material*

