

ESCOLA LLUIS VIVES

PROJECTE D'ADEQUACIÓ D'ESPAIS EXTERIORS

MARÇ 2024

REDACTOR DEL PROJECTE:

CUIXART AMORÓS SLP arquitectes


Marc Cuixart Goday / arq. coac 24889-4
Luis Amorós Fernández / arq. coac 64902-3

12 / 02 / 2024



ESCOLA LLUIS VIVES
PROJECTE D'ADEQUACIÓ D'ESPAIS EXTERIORS

Direcció d'Equipaments Educatius

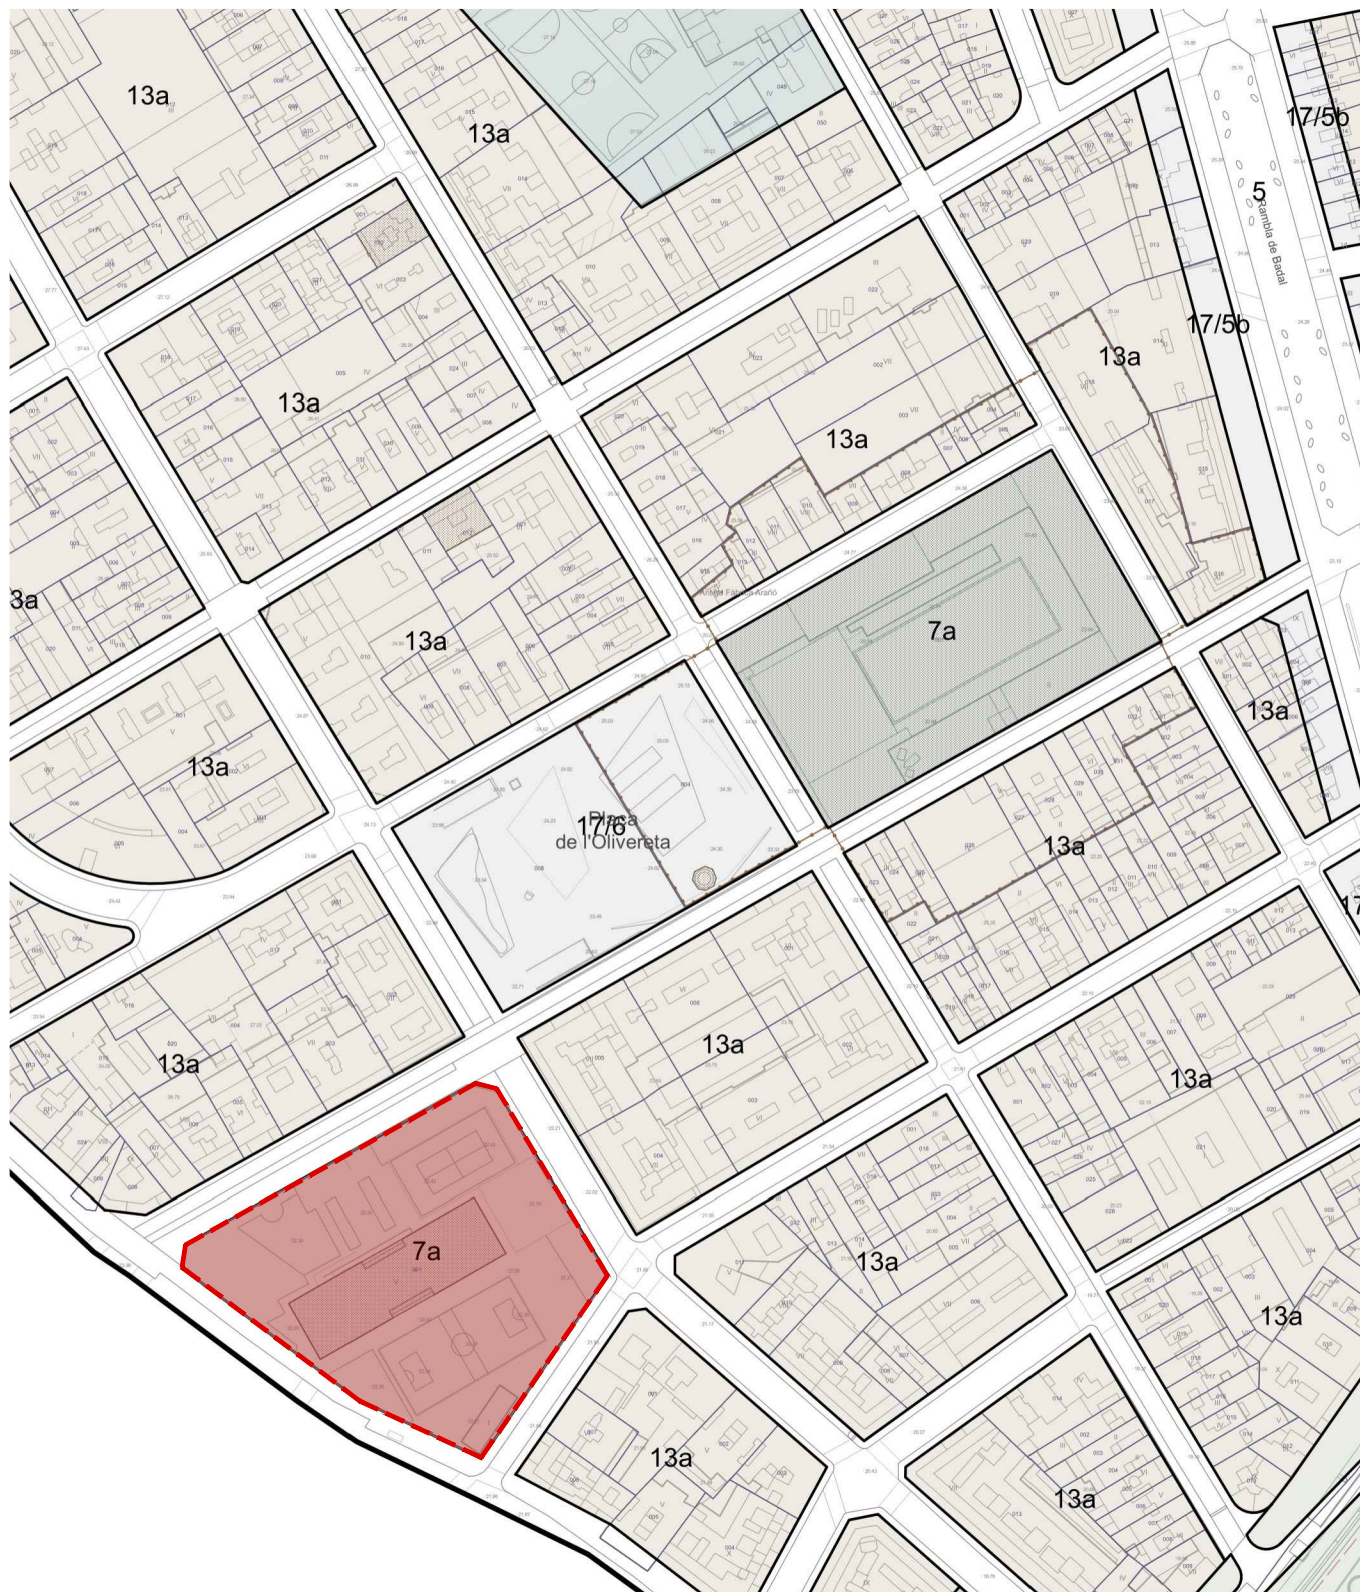

Emplaçament: C. Canalejas 107 (Dt 3: Sants Montjuïc)
 Coordenada UTM : x=426886,98m, y=4580445,95
 Ref. cadastral: 7105501DF2870E
 Codi parcel·la: 03 72250 001

FITXA URBANÍSTICA

QUALIFICACIÓ URBANÍSTICA

7a equipaments actuals*
 Codi Pla PGM Exp. 1976/000477/B



REDACTOR DEL PROJECTE:

CUIXART AMORÓS SLP arquitectes

Marc Cuixart Goday / arq. coac 24889-4
 Luis Amorós Fernández / arq. coac 64902-3

ACTUALITZACIÓ 08 / 03 / 2024

Revisat: M.Cuixart L.Amorós Dibuixat: M.Cuixart L.Amorós



ESCOLA LLUIS VIVES
 PROJECTE D'ADEQUACIÓ D'ESPAYS EXTERIORS

Plànol:
 ESTAT ACTUAL
 SITUACIÓ I ORTOFOTO

Escalles A-3:1/2.000 A-1:1/1.000
 Adreça : C. Canalejas, 107
 Districte : Sants-Montjuïc
 Data : 03 / 2024

Direcció d'Equipaments Educatius

Plànol n.
SE-01



Emplaçament: C. Canalejas 107 (Dt 3: Sants Montjuïc)
 Coordinada UTM : x=426886,98m, y=4580445,95
 Ref. cadastral: 7105501DF2870E
 Codi parcel·la: 03 72250 001

FITXA URBANÍSTICA

QUALIFICACIÓ URBANÍSTICA

7a equipaments actuals*
 Codi Pla PGM Exp. 1976/000477/B



REDACTOR DEL PROJECTE:

CUIXART AMORÓS SLP arquitectes

Marc Cuixart Goday / arq. coac 24889-4
 Luis Amorós Fernández / arq. coac 64902-3

ACTUALITZACIÓ 08 / 03 / 2024

Revisat: M.Cuixart L.Amorós Dibuixat: M.Cuixart L.Amorós



ESCOLA LLUIS VIVES
 PROJECTE D'ADEQUACIÓ D'ESPAYS EXTERIORS

Plànol:
 ESTAT ACTUAL
 EMPLAÇAMENT

Escalas: A-3:1/1.000
 A-1: 1/500
 Adreça: C. Canalejas, 107
 Districte: Sants-Montjuïc
 Data: 03 / 2024

Direcció d'Equipaments Educatius

Plànol n.
SE-02

ESTAT ACTUAL

REDACTOR DEL PROJECTE:

CUIXART AMORÓS SLP arquitectes


Marc Cuixart Goday / arq. coac 24889-4
Luis Amorós Fernández / arq. coac 64902-3

12 / 02 / 2024



ESCOLA LLUIS VIVES
PROJECTE D'ADEQUACIÓ D'ESPAIS EXTERIORS

Direcció d'Equipaments Educatius

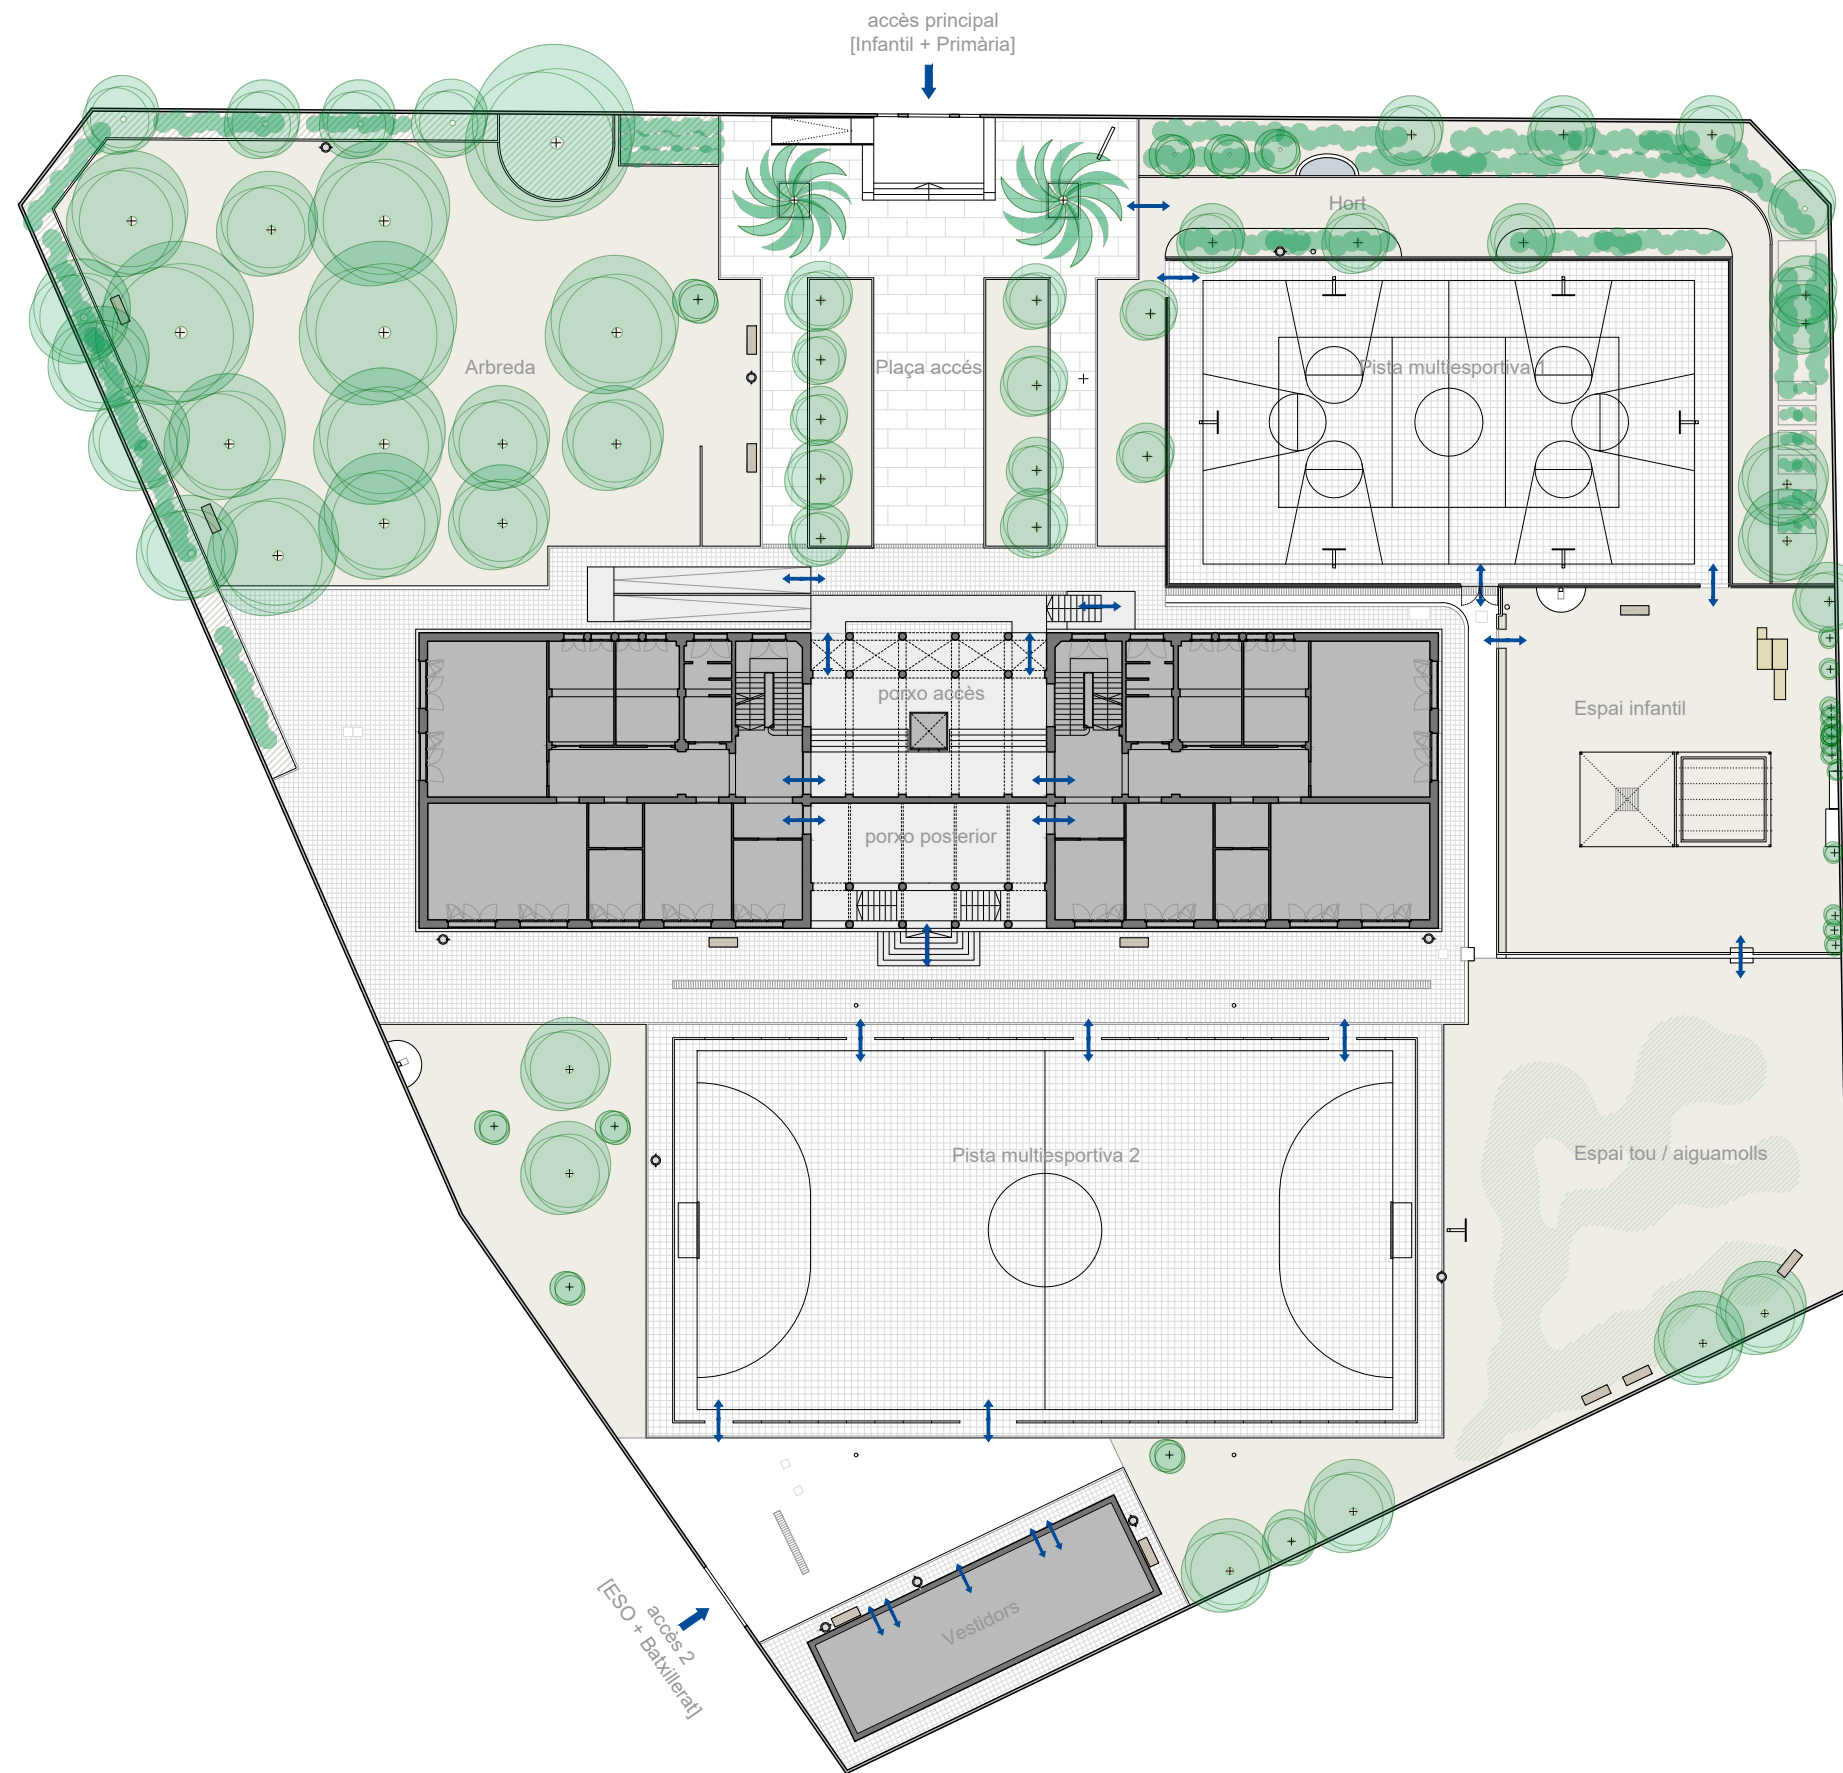

REDACTOR DEL PROJECTE:

CUIXART AMORÓS SLP arquitectes

Marc Cuixart Goday / arq. coac 24889-4
Luis Amorós Fernández / arq. coac 64902-3

ACTUALITZACIÓ 08 / 04 / 2022

Revisat: M.Cuixart L.Amorós Dibuixat: M.Cuixart L.Amorós



ESCOLA LLUIS VIVES
PROJECTE D'ADEQUACIÓ D'ESPAIS EXTERIORS

Plànol:
ESTAT ACTUAL
PLANTA GENERAL PB

Escales Adreça : C. Canalejas, 107
A-3: 1/400 Districte : Sants-Montjuïc
A-1: 1/200 Data : 02 / 2024

Direcció d'Equipaments Educatius

Plànol n.
EA-01

PROPOSTA

REDACTOR DEL PROJECTE:

CUIXART AMORÓS SLP arquitectes


Marc Cuixart Goday / arq. coac 24889-4
Luis Amorós Fernández / arq. coac 64902-3

12 / 02 / 2024



ESCOLA LLUIS VIVES
PROJECTE D'ADEQUACIÓ D'ESPAIS EXTERIORS

Direcció d'Equipaments Educatius

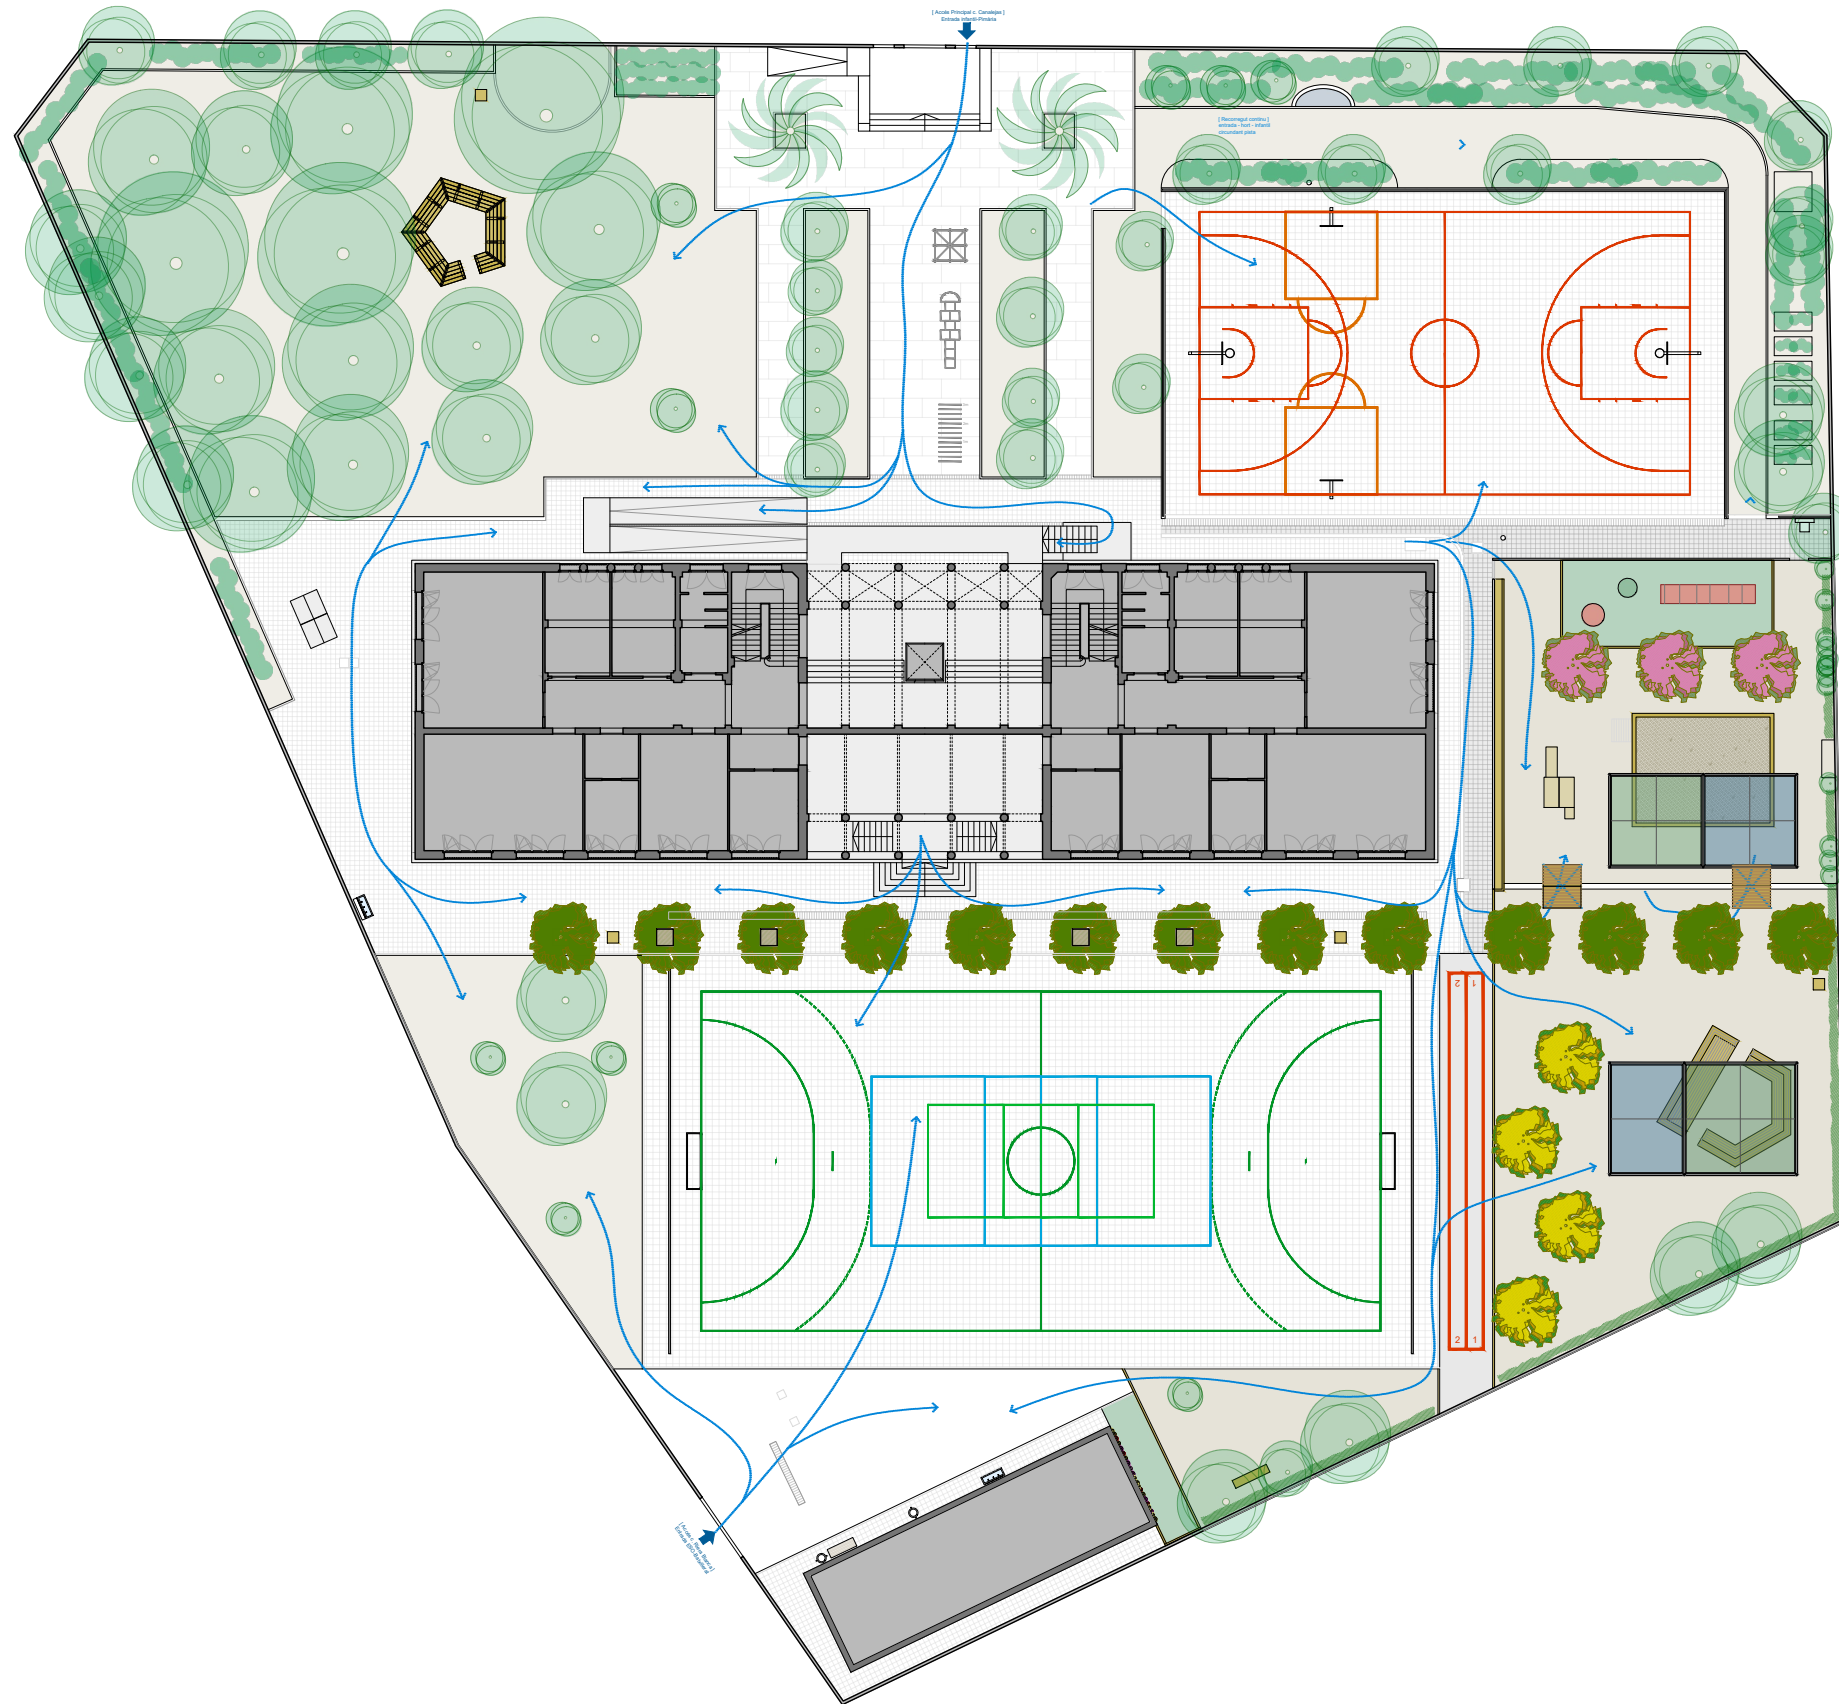

REDACTOR DEL PROJECTE:

CUIXART AMORÓS SLP arquitectes

Marc Cuixart Goday / arq. coac 24889-4
Luis Amorós Fernández / arq. coac 64902-3

ACTUALITZACIÓ 08 / 04 / 2022

Revisat: M.Cuixart L.Amorós Dibuixat: M.Cuixart L.Amorós




ESCOLA LLUÍS VIVES
PROJECTE D'ADEQUACIÓ D'ESPAIS EXTERIORS

Plànol:
DESCRIPCIÓ ARQUITECTONICA
PLANTA GENERAL

Escales | Adreça : C. Canalejas, 107
A-3: 1/400 | Districte : Sants-Montjuïc
A-1: 1/200 | Data : 02 / 2024

Plànol n.
DG-01

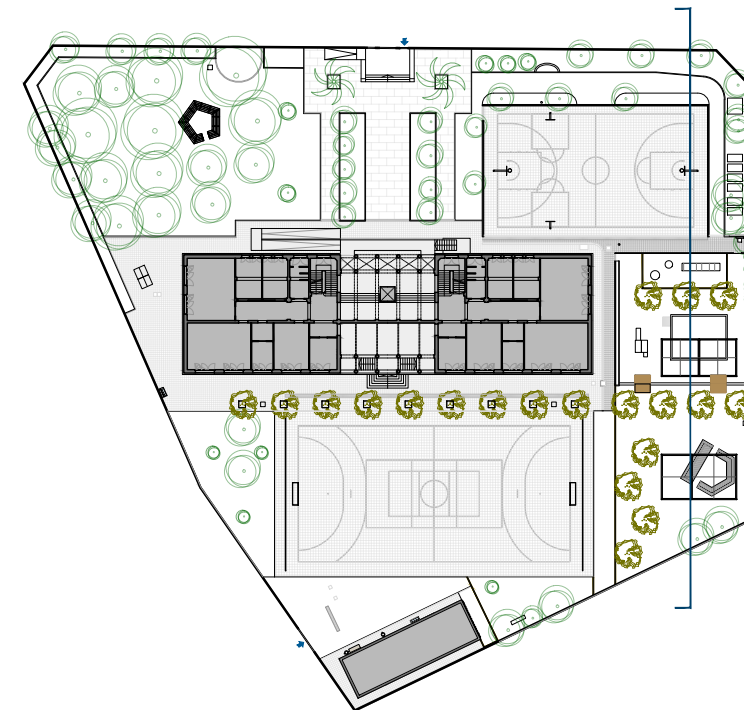

REDACTOR DEL PROJECTE:

CUIXART AMORÓS SLP arquitectes
 Marc Cuixart Goday / arq. coac 24889-4
 Luis Amorós Fernández / arq. coac 64902-3

ACTUALITZACIÓ 08 / 04 / 2022

Revisat: M.Cuixart L.Amorós Dibuixat: M.Cuixart L.Amorós





ESCOLA LLUIS VIVES
PROJECTE D'ADEQUACIÓ D'ESPAYS EXTERIORS

Plànol: DESCRIPCIÓ ARQUITECTONICA PLANTA GENERAL
 Escales: A-3: 1/400 A-1: 1/200
 Adreça: C. Canalejas, 107
 Districte: Sants-Montjuic
 Data: 02 / 2024

Direcció d'Equipaments Educatius

Plànol n.
DG-02

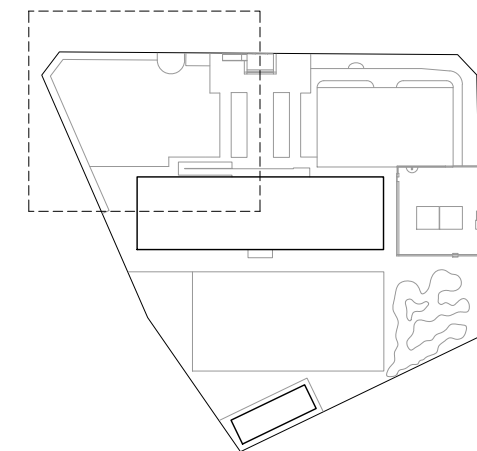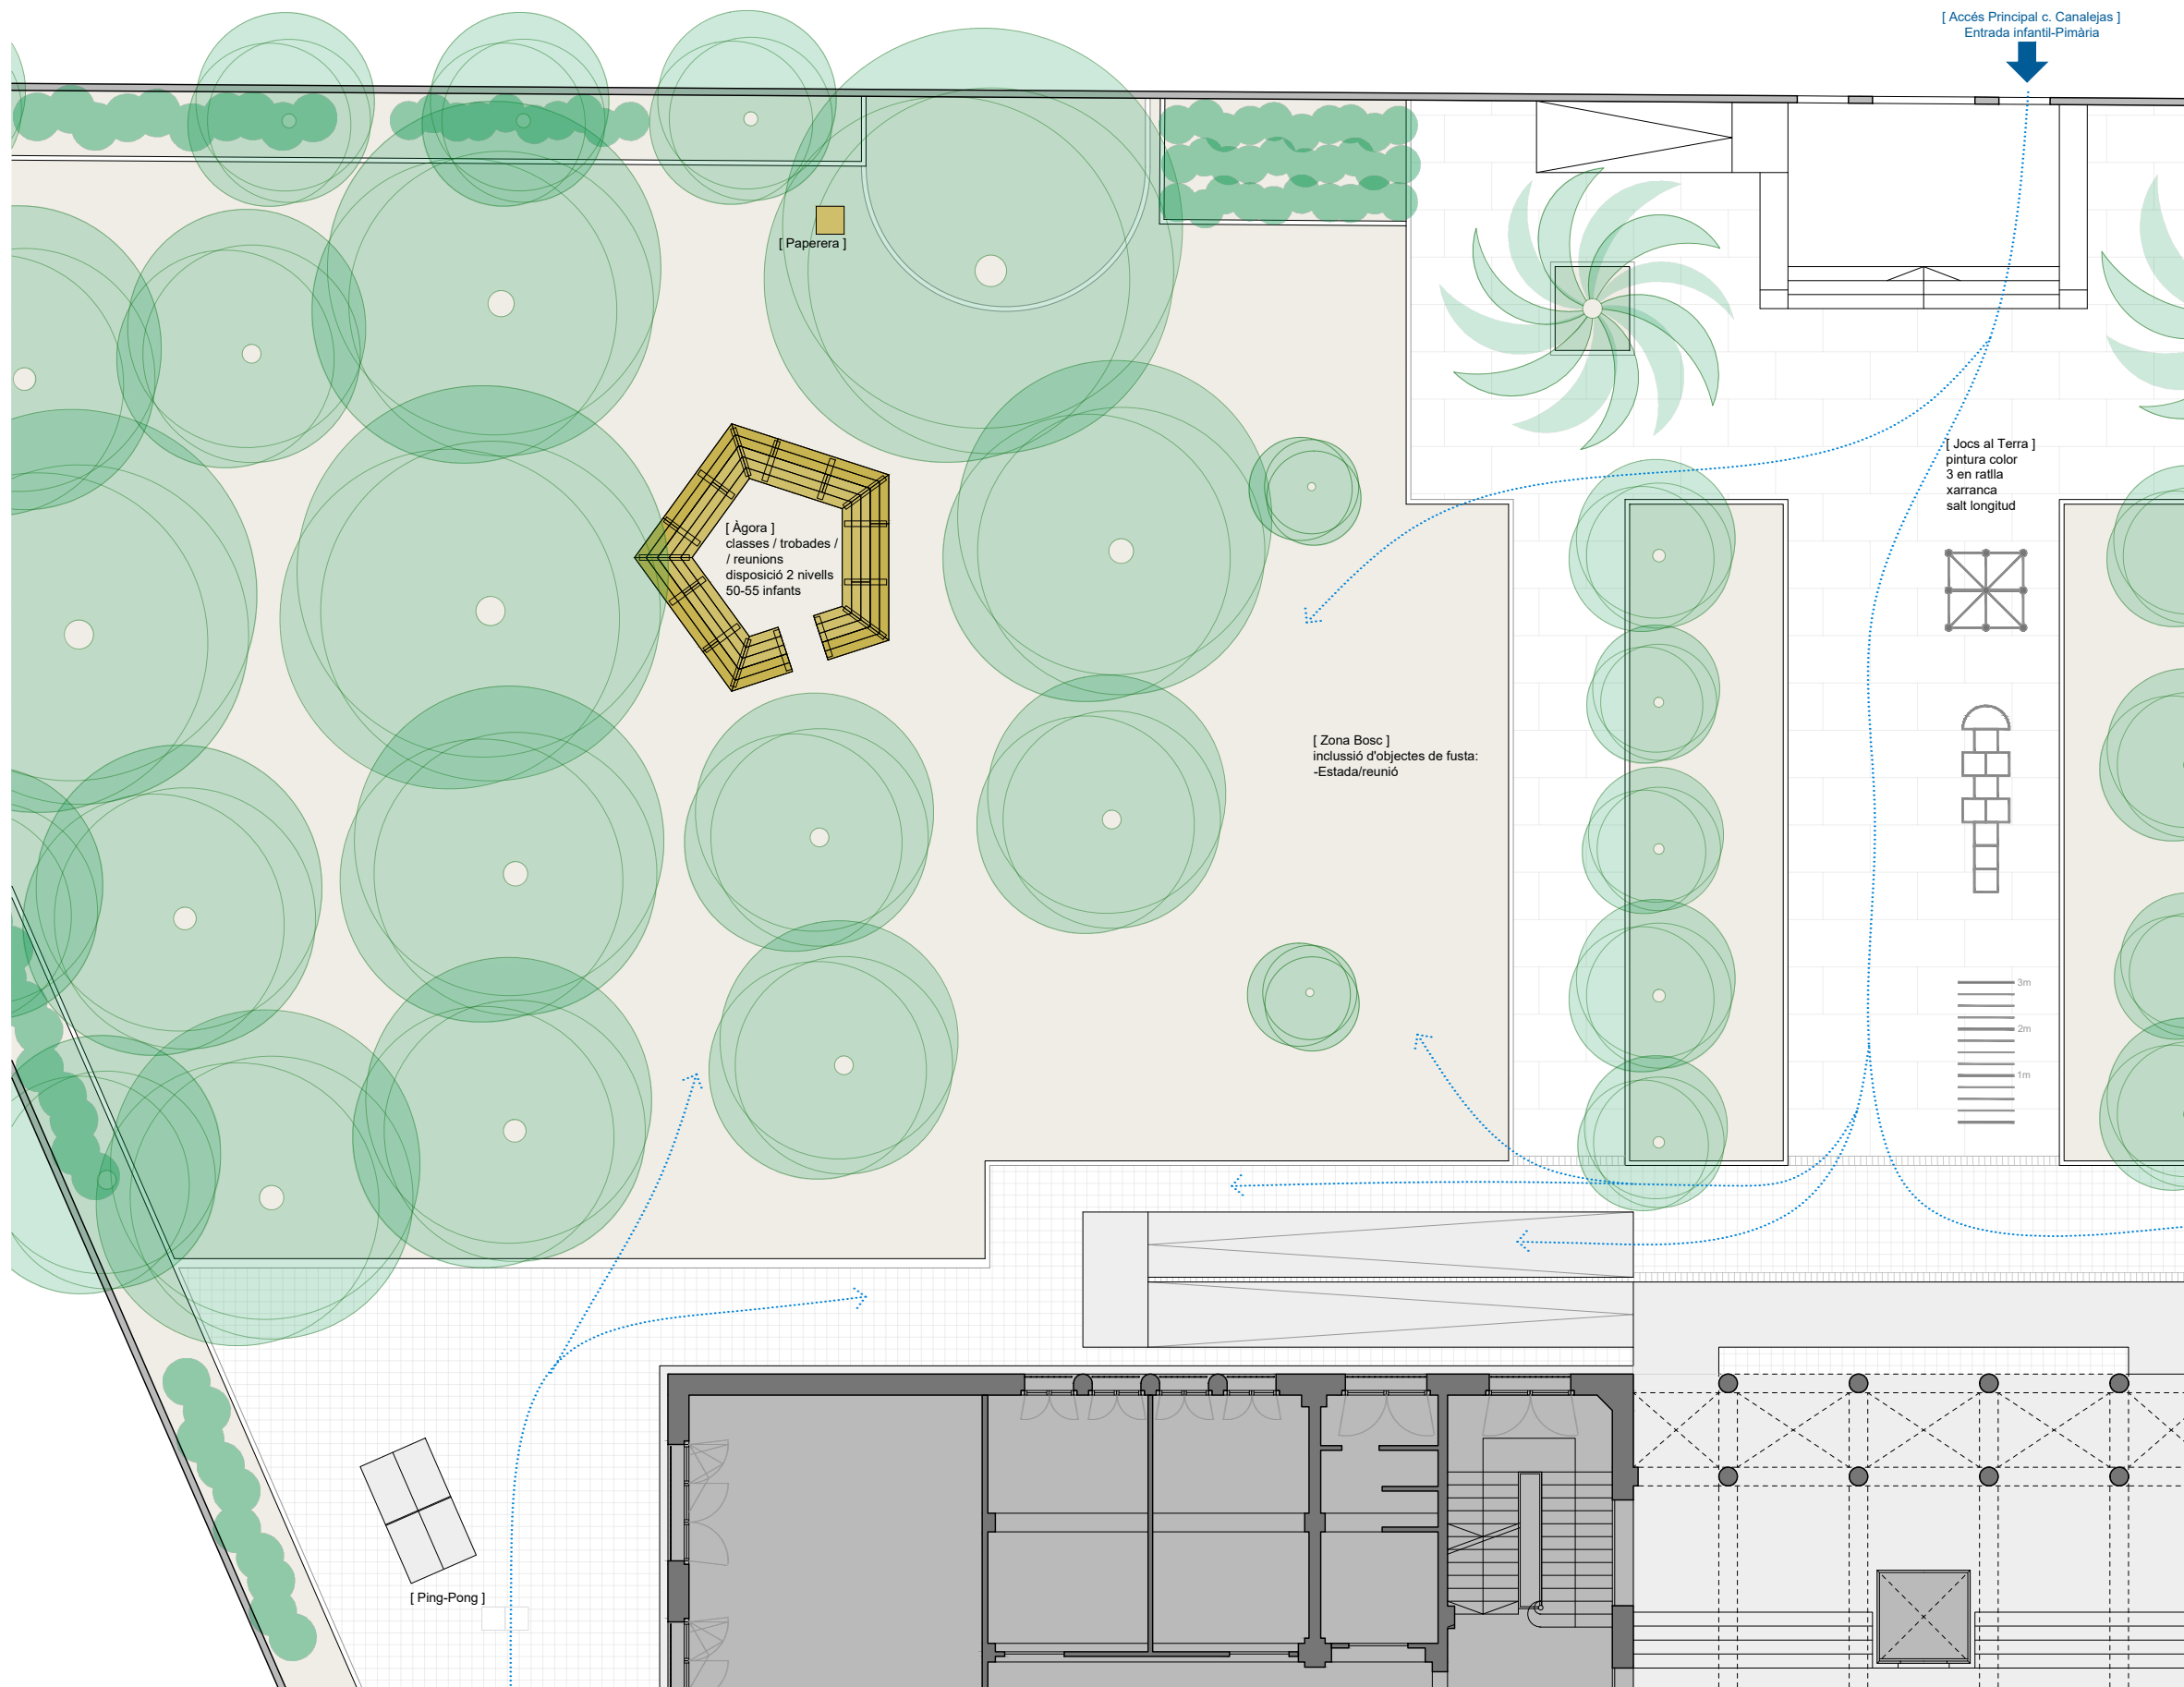

REDACTOR DEL PROJECTE:

CUIXART AMORÓS SLP arquitectes

Marc Cuixart Goday / arq. coac 24889-4
Luis Amorós Fernández / arq. coac 64902-3

ACTUALITZACIÓ 08 / 04 / 2022

Revisat: M.Cuixart L.Amorós Dibuixat: M.Cuixart L.Amorós





ESCOLA LLUIS VIVES
PROJECTE D'ADEQUACIÓ D'ESPAYS EXTERIORS

Plànol: DESCRIPCIÓ ARQUITECTONICA
DETALL. ZONA ARBRAT
Escala: A-3: 1/150
A-1: 1/75
Adreça: C. Canalejas, 107
Districte: Sants-Montjuïc
Data: 02 / 2024

Direcció d'Equipaments Educatius

Plànol n.
DG-03

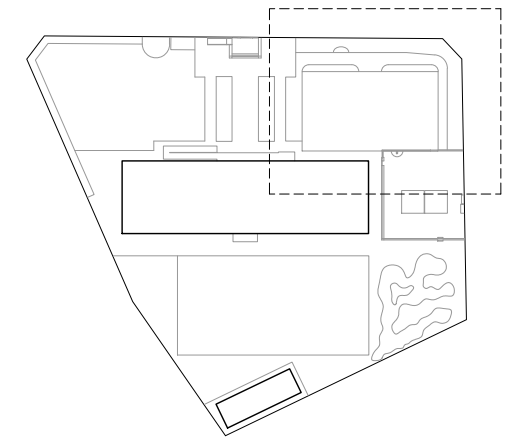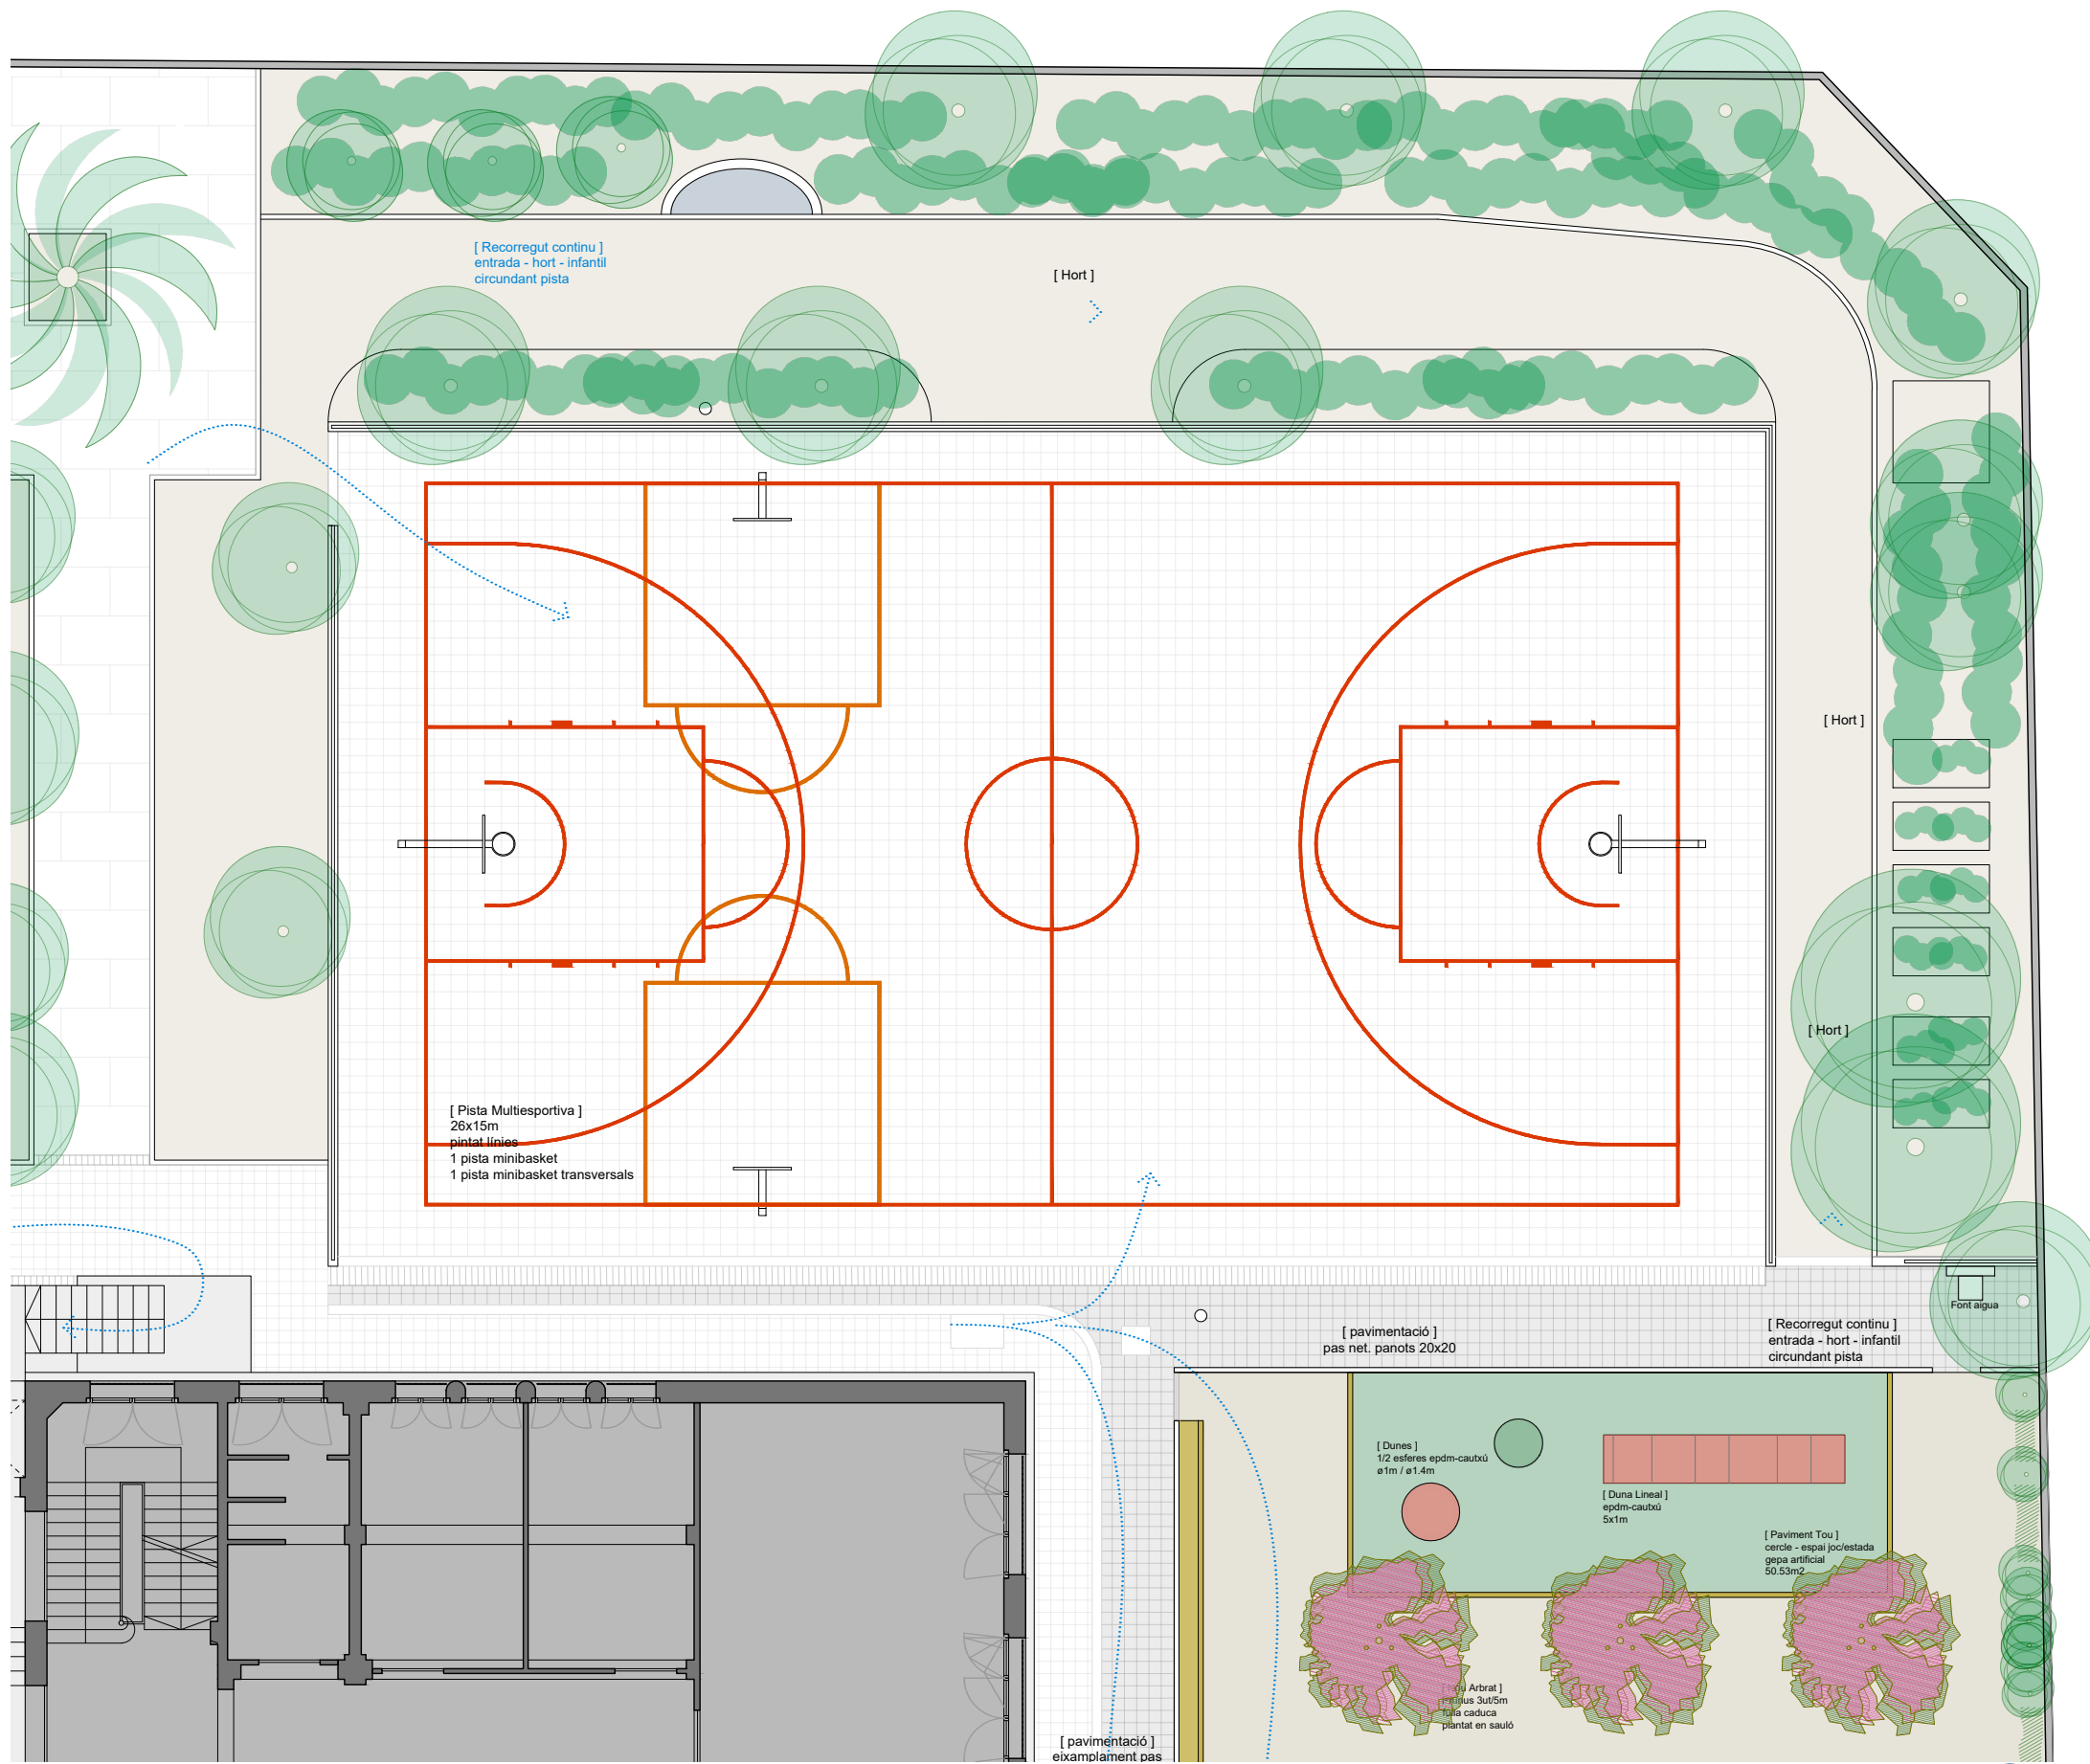

REDACTOR DEL PROJECTE:


CUIXART AMORÓS SLP arquitectes
 Marc Cuixart Goday / arq. coac 24889-4
 Luis Amorós Fernández / arq. coac 64902-3

ACTUALITZACIÓ 08 / 04 / 2022
 Revisat: M.Cuixart L.Amorós Dibuixat: M.Cuixart L.Amorós



ESCOLA LLUIS VIVES
 PROJECTE D'ADEQUACIÓ D'ESPAYS EXTERIORS

Plànol: DESCRIPCIÓ ARQUITECTONICA DETALL. ZONA PISTA BASQUET
 Escales: A-3: 1/150 A-1: 1/75
 Adreça: C. Canalejas, 107
 Districte: Sants-Montjuïc
 Data: 02 / 2024
 Direcció d'Equipaments Educatius

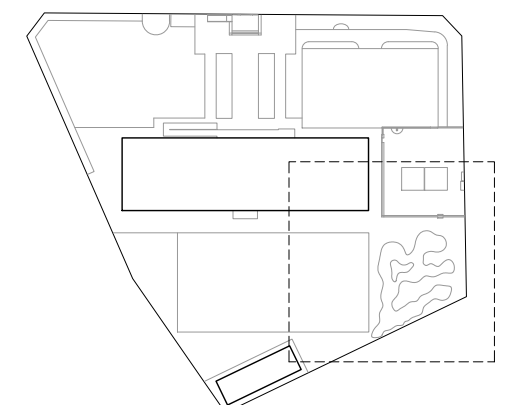

REDACTOR DEL PROJECTE:

CUIXART AMORÓS SLP arquitectes

Marc Cuixart Goday / arq. coac 24889-4
Luis Amorós Fernández / arq. coac 64902-3

ACTUALITZACIÓ 08 / 04 / 2022

Revisat: M.Cuixart L.Amorós Dibuixat: M.Cuixart L.Amorós




ESCOLA LLUIS VIVES
PROJECTE D'ADEQUACIÓ D'ESPAYS EXTERIORS

Plànol: DESCRIPCIÓ ARQUITECTONICA DETALL. ZONA AIGUAMOLLS
Escala: A-3: 1/150 A-1: 1/75
Adreça: C. Canalejas, 107
Districte: Sants-Montjuic
Data: 02 / 2024

Direcció d'Equipaments Educatius

Plànol n.
DG-05

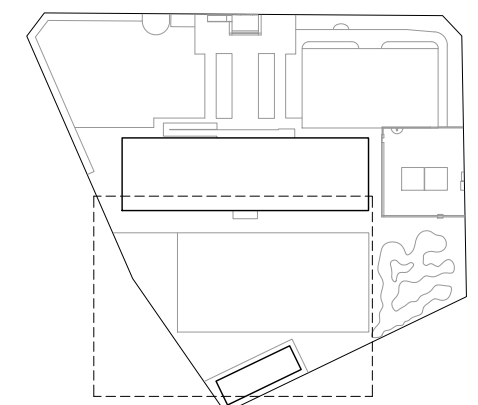

REDACTOR DEL PROJECTE:

CUIXART AMORÓS SLP arquitectes

Marc Cuixart Goday / arq. coac 24889-4
Luis Amorós Fernández / arq. coac 64902-3

ACTUALITZACIÓ 08 / 04 / 2022

Revisat: M.Cuixart L.Amorós Dibuijat: M.Cuixart L.Amorós



ESCOLA LLUIS VIVES
PROJECTE D'ADEQUACIÓ D'ESPAYS EXTERIORS

Plànol:
DESCRIPCIÓ ARQUITECTONICA
DETALL ZONA PISTA CENTRAL

Escales Adreça : C. Canalejas, 107
A-3: 1/150 Districte : Sants-Montjuic
A-1: 1/75 Data : 02 / 2024

Direcció d'Equipaments Educatius

Plànol n.
DG-06