


Projecte Tècnic – Transformem els patis

INSTITUT-ESCOLA SICÍLIA
Carrer de Sicília, 249
Barcelona

MARÇ 2024

DG

DOCUMENTACIÓ GRÀFICA

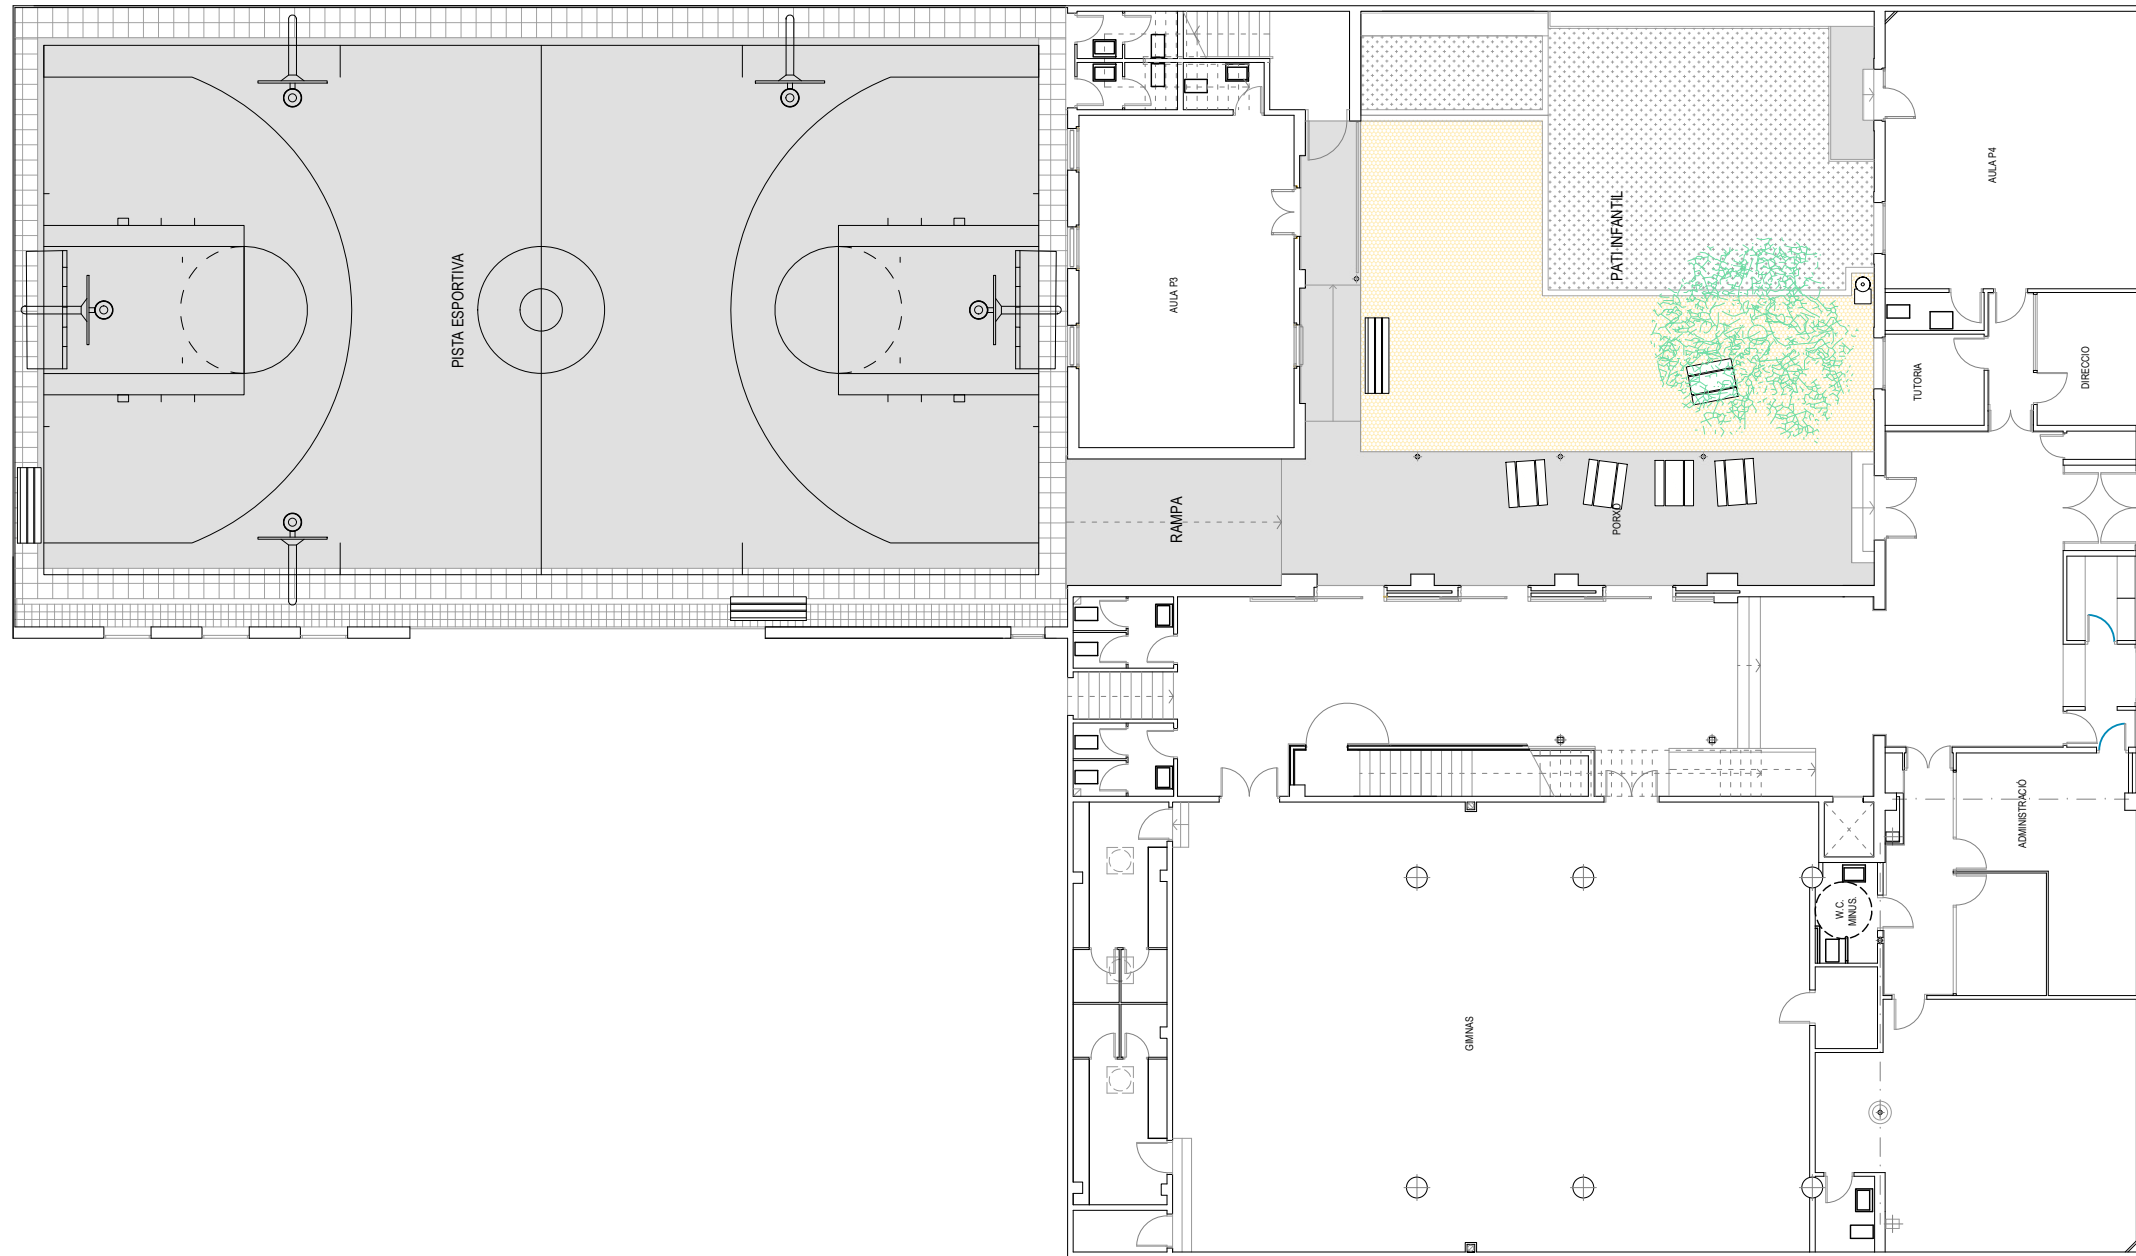

REDACTOR DEL PROJECTE:
Basterrechea-Tejada arquitectes

ACTUALITZACIÓ GEN - 2024
Revisat: Gener 2024 Dibuixat:



INSTITUT ESCOLA SICÍLIA


Plànol:
Estat Actual - Planta Baixa

Escales Adreça : C./ de Sicília, 249
A-3: 1/200 Districte : EIXAMPLE
A-1: 1/100 Data : GENER- 2024

Direcció d'Equipaments Educatius



Plànol n.
EA-01

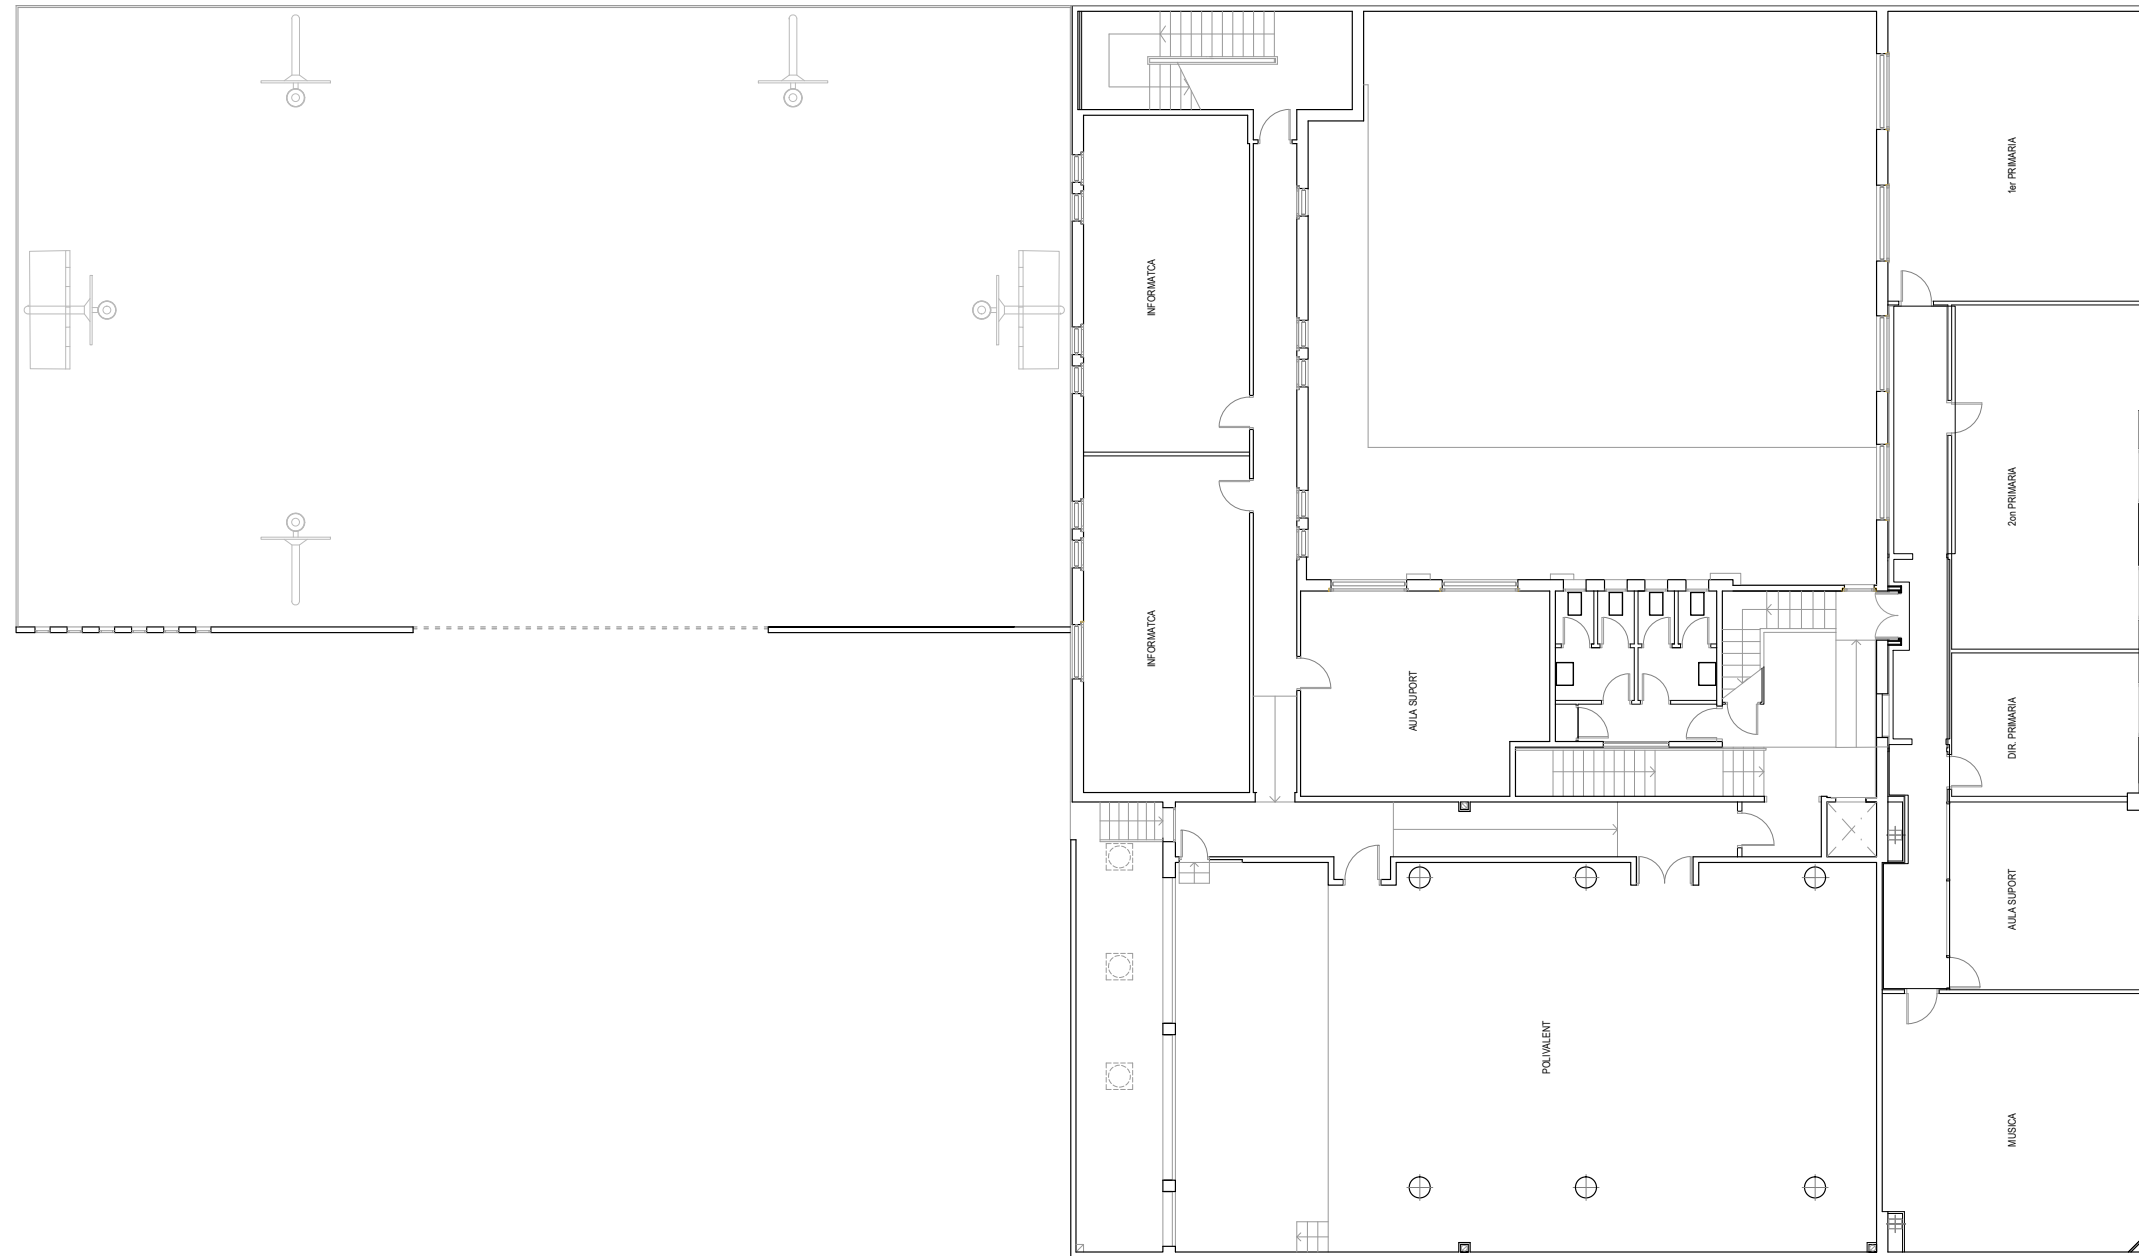

REDACTOR DEL PROJECTE:

Basterrechea-Tejada arquitectes

ACTUALITZACIÓ GEN - 2024

Revisat: Gener 2024 Dibuijat:




INSTITUT ESCOLA SICÍLIA

Plànol:
Estat Actual - Planta Primera

Escales: A-3: 1/200
A-1: 1/100
Adreça: C./ de Sicília, 249
Districte: EIXAMPLE
Data: GENER- 2024



Plànol n.
EA-02

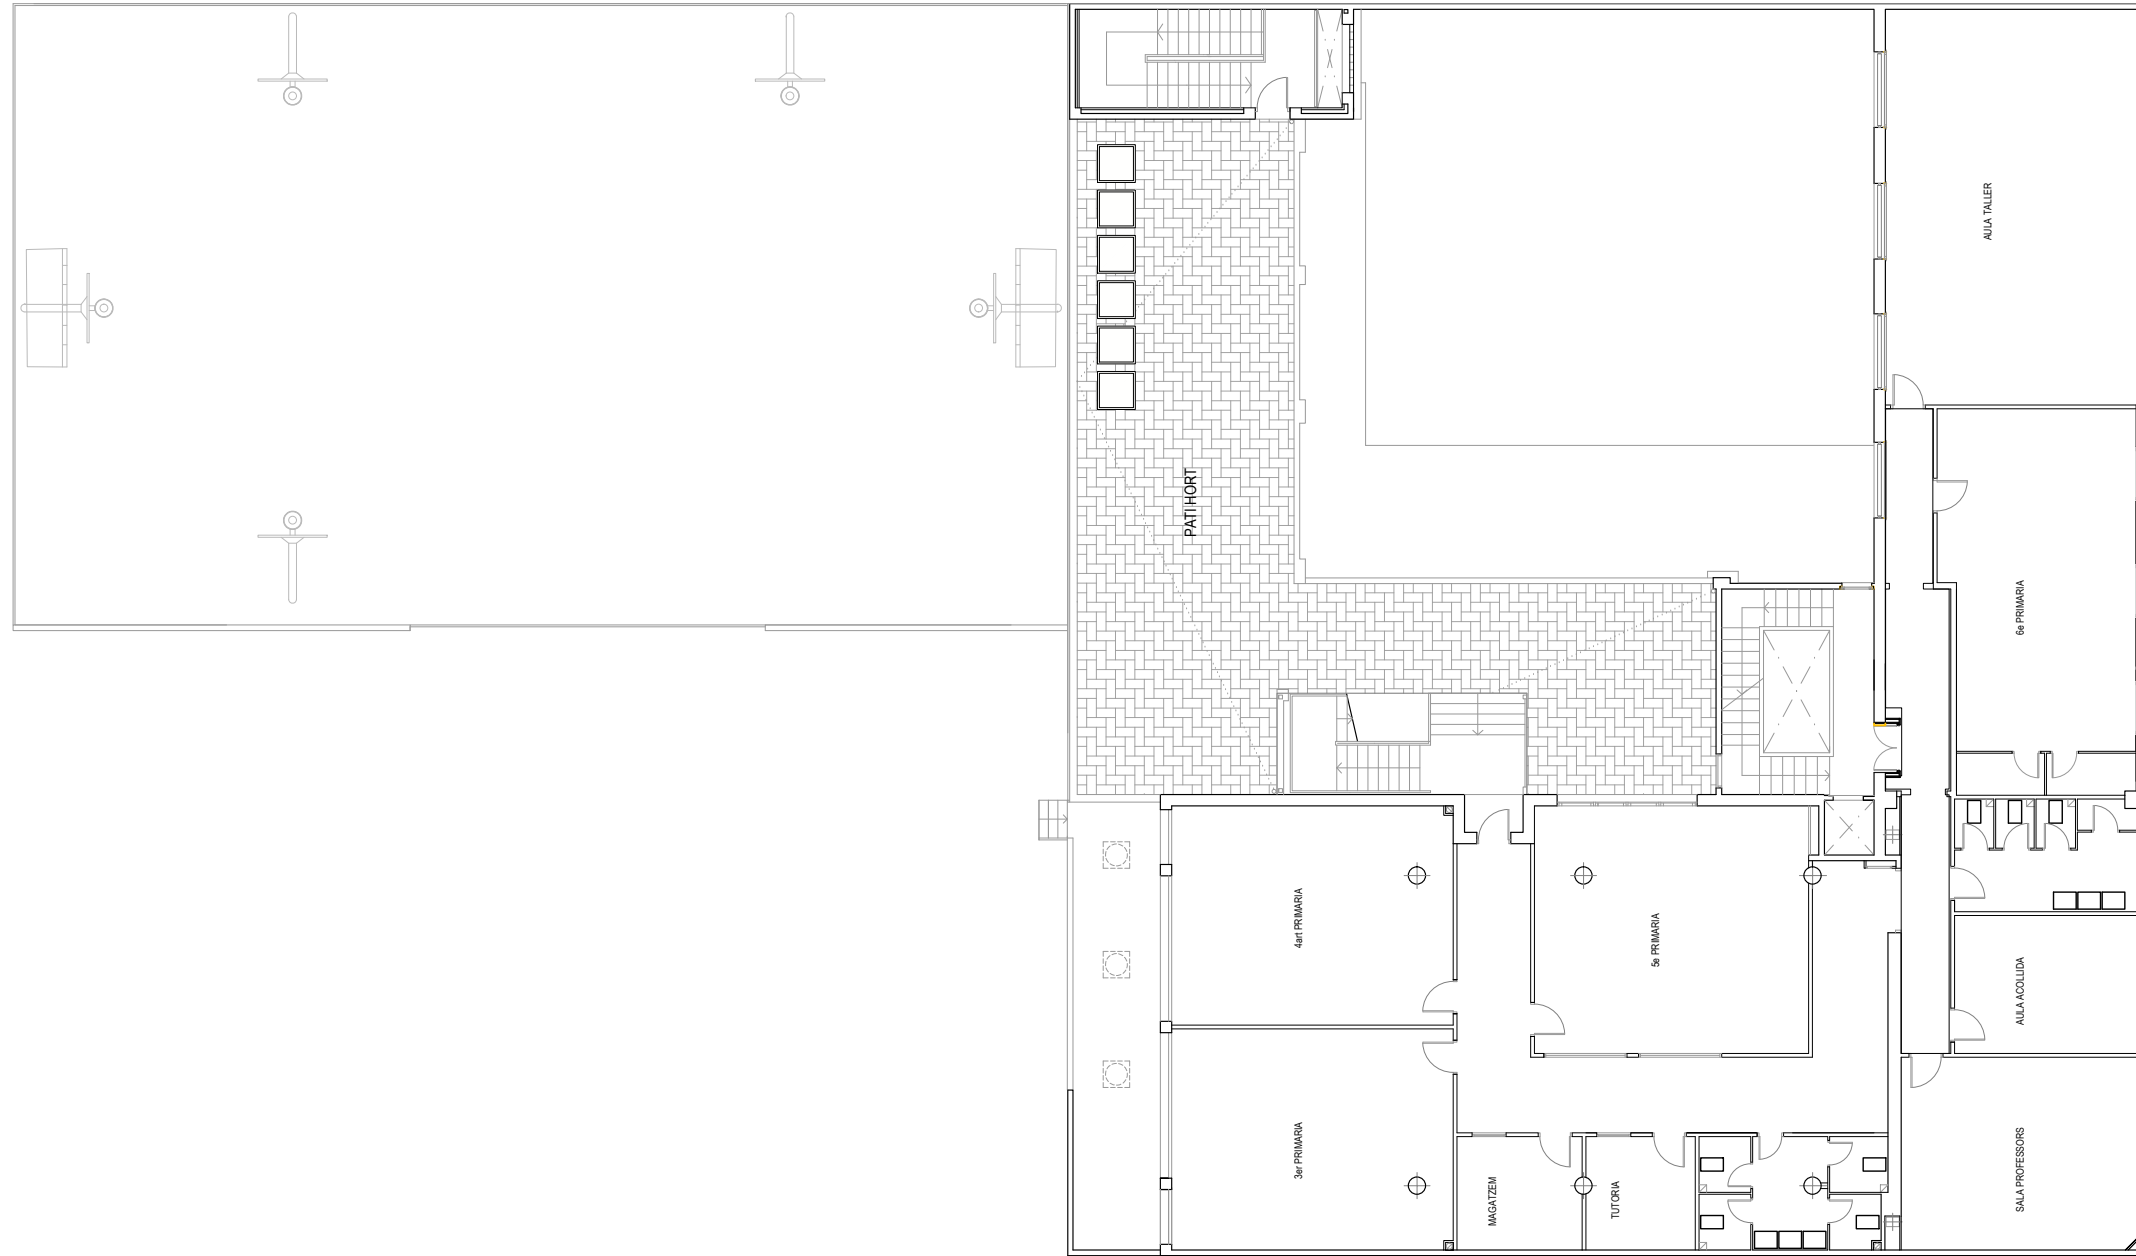

REDACTOR DEL PROJECTE:

Basterrechea-Tejada arquitectes

ACTUALITZACIÓ GEN - 2024

Revisat: Gener 2024 Dibuixat:



INSTITUT ESCOLA SICÍLIA


Plànol:
Estat Actual - Planta Segona

Escales: A-3: 1/200
A-1: 1/100
Adreça: C./ de Sicília, 249
Districte: EIXAMPLE
Data: GENER- 2024

Direcció d'Equipaments Educatius



Plànol n.
EA-03

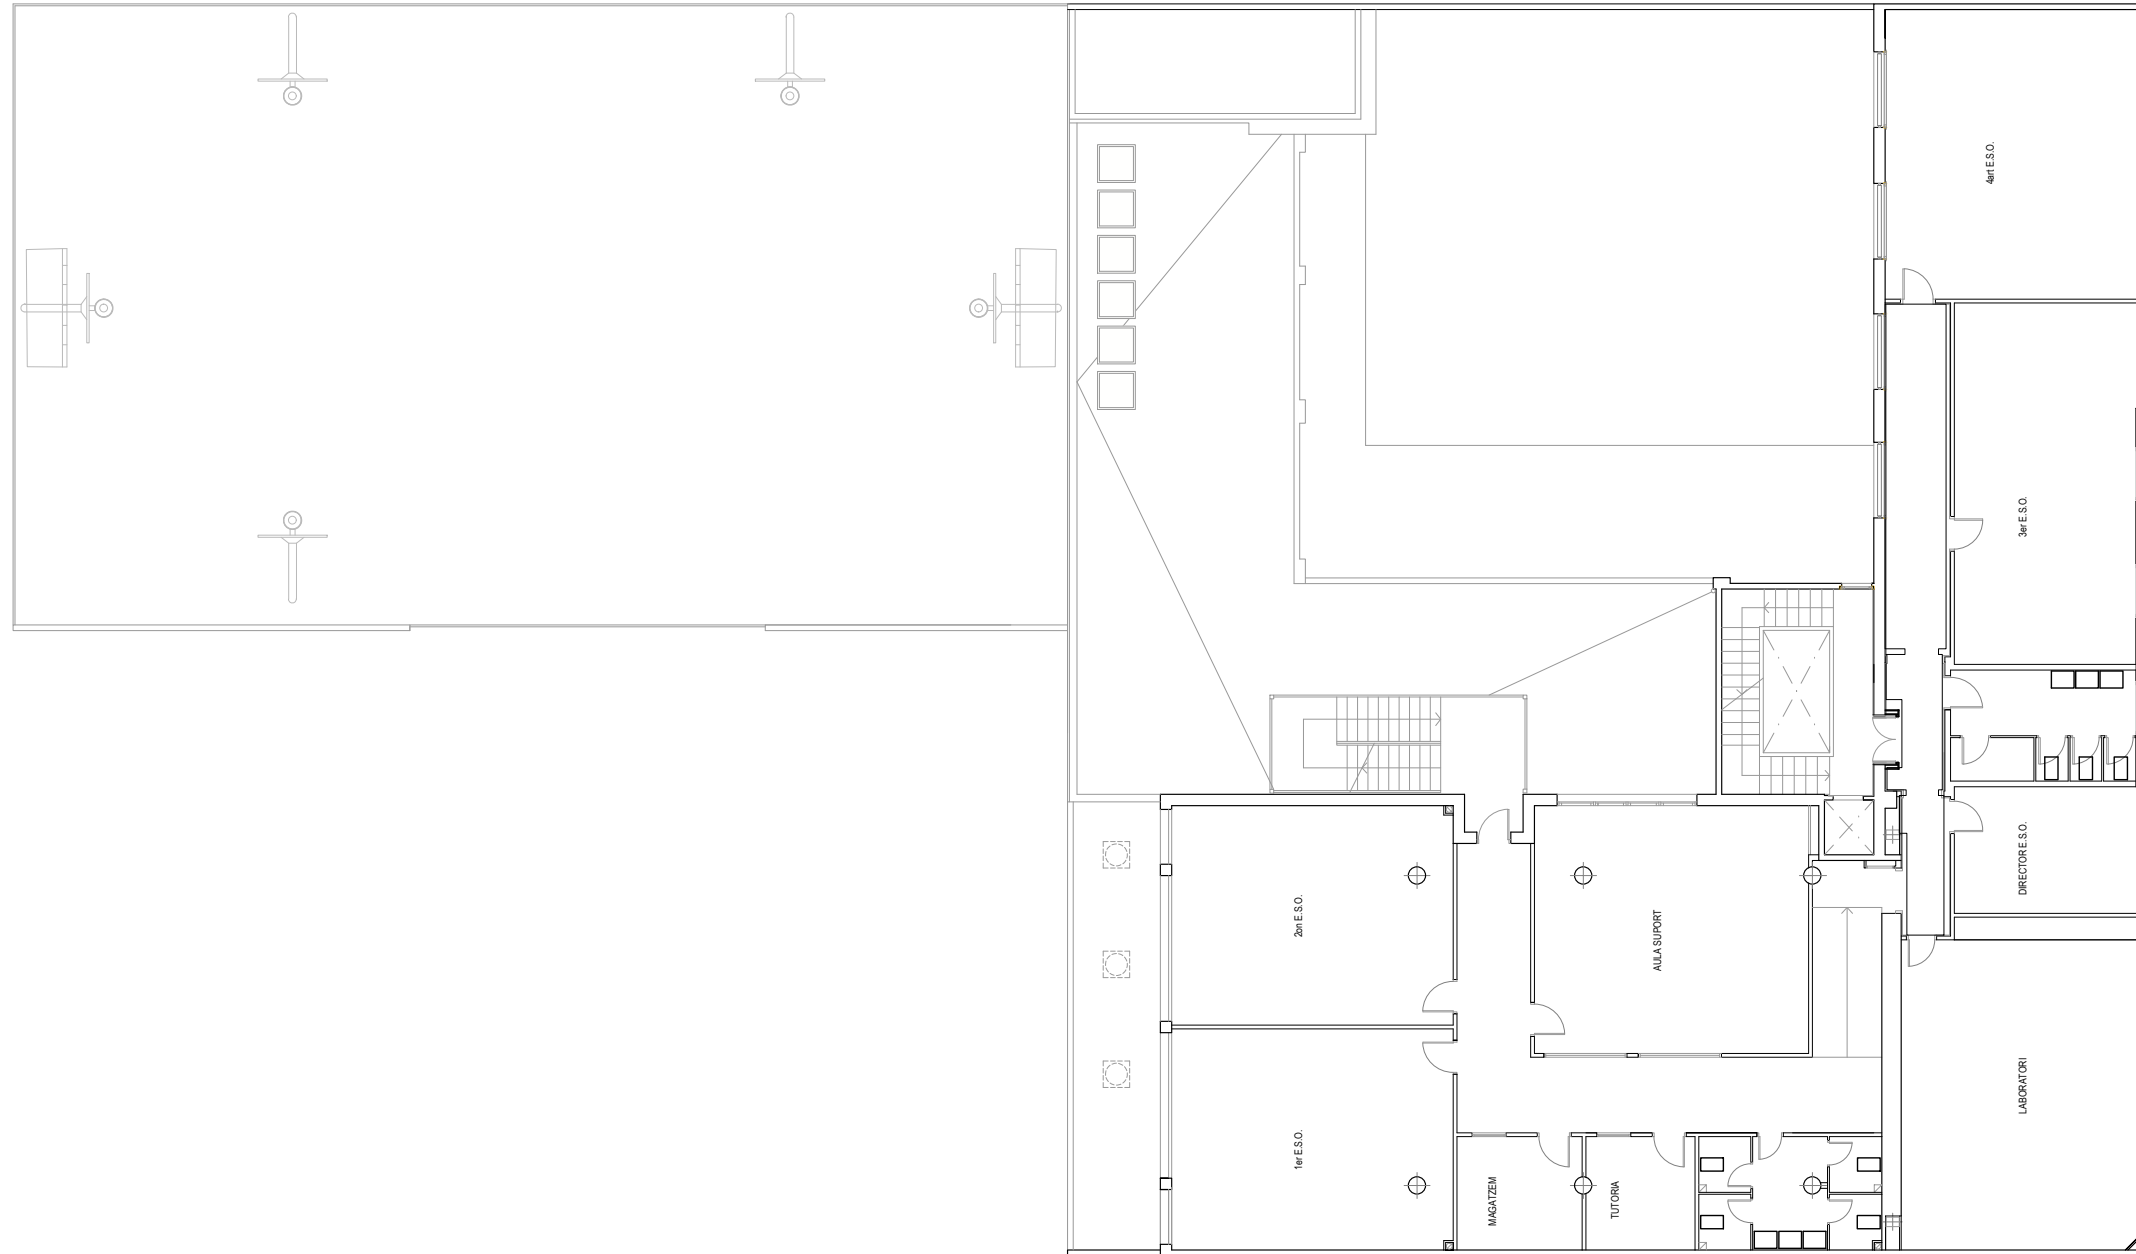

REDACTOR DEL PROJECTE:

Basterrechea-Tejada arquitectes

ACTUALITZACIÓ GEN - 2024

Revisat: Gener 2024 Dibuixat:



INSTITUT ESCOLA SICÍLIA


Plànol:
Estat Actual - Planta Tercera

Escales: A-3: 1/200
A-1: 1/100
Adreça: C./ de Sicília, 249
Districte: EIXAMPLE
Data: GENER- 2024

Direcció d'Equipaments Educatius



Plànol n.
EA-04

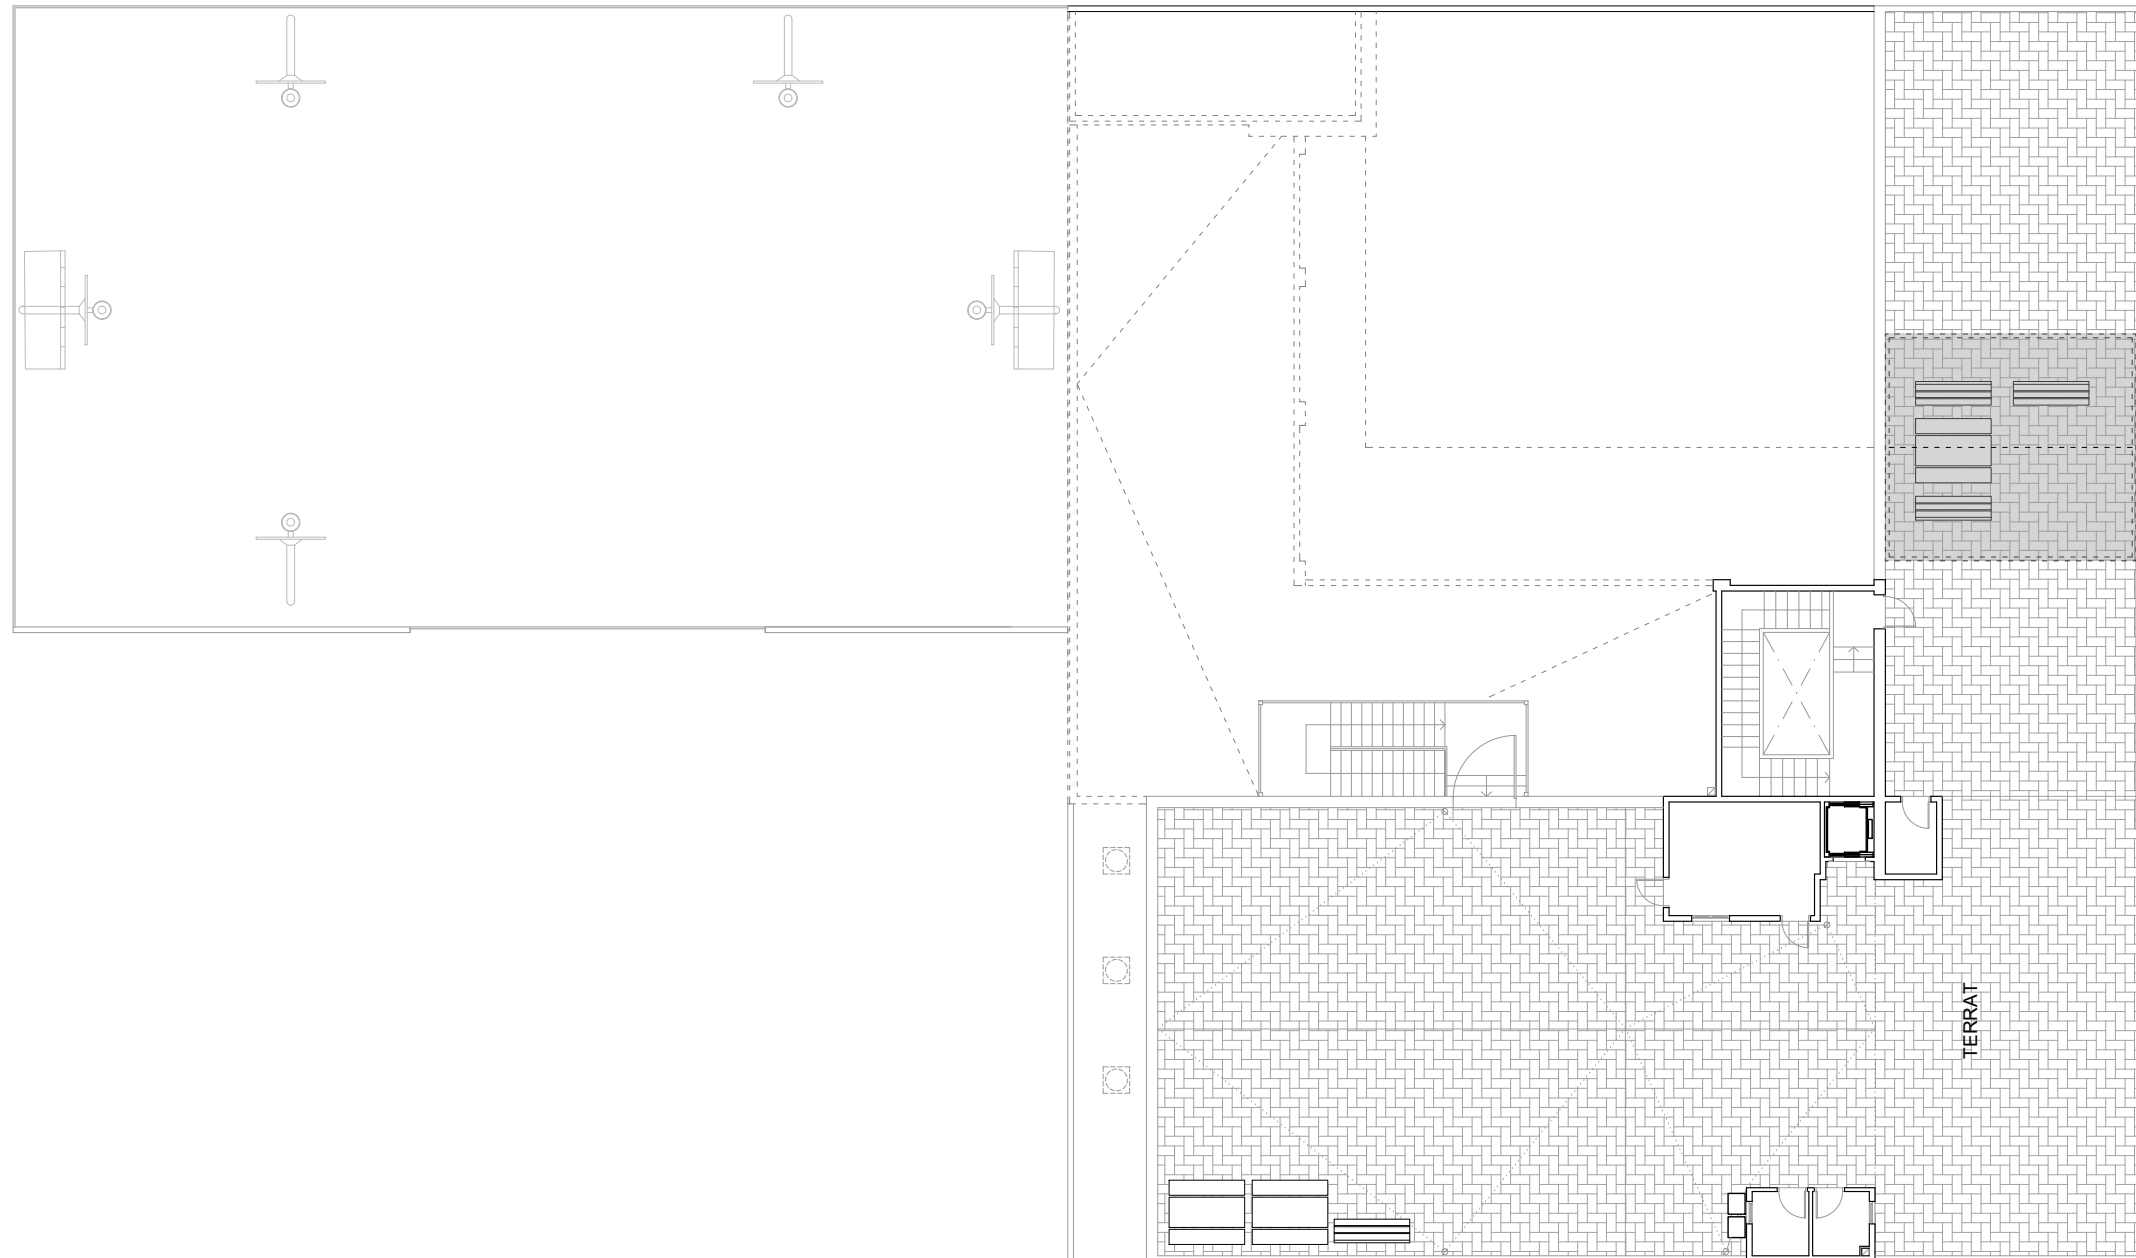

REDACTOR DEL PROJECTE:

Basterrechea-Tejada arquitectes

ACTUALITZACIÓ GEN - 2024

Revisat: Gener 2024 Dibuixat:



INSTITUT ESCOLA SICÍLIA


Plànol:
Estat Actual - Planta Coberta

Escales **Adreça :** C./ de Sicília, 249
A-3: 1/200 **Districte :** EIXAMPLE
A-1: 1/100 **Data :** GENER-2024

Direcció d'Equipaments Educatius



Plànol n.
EA-05

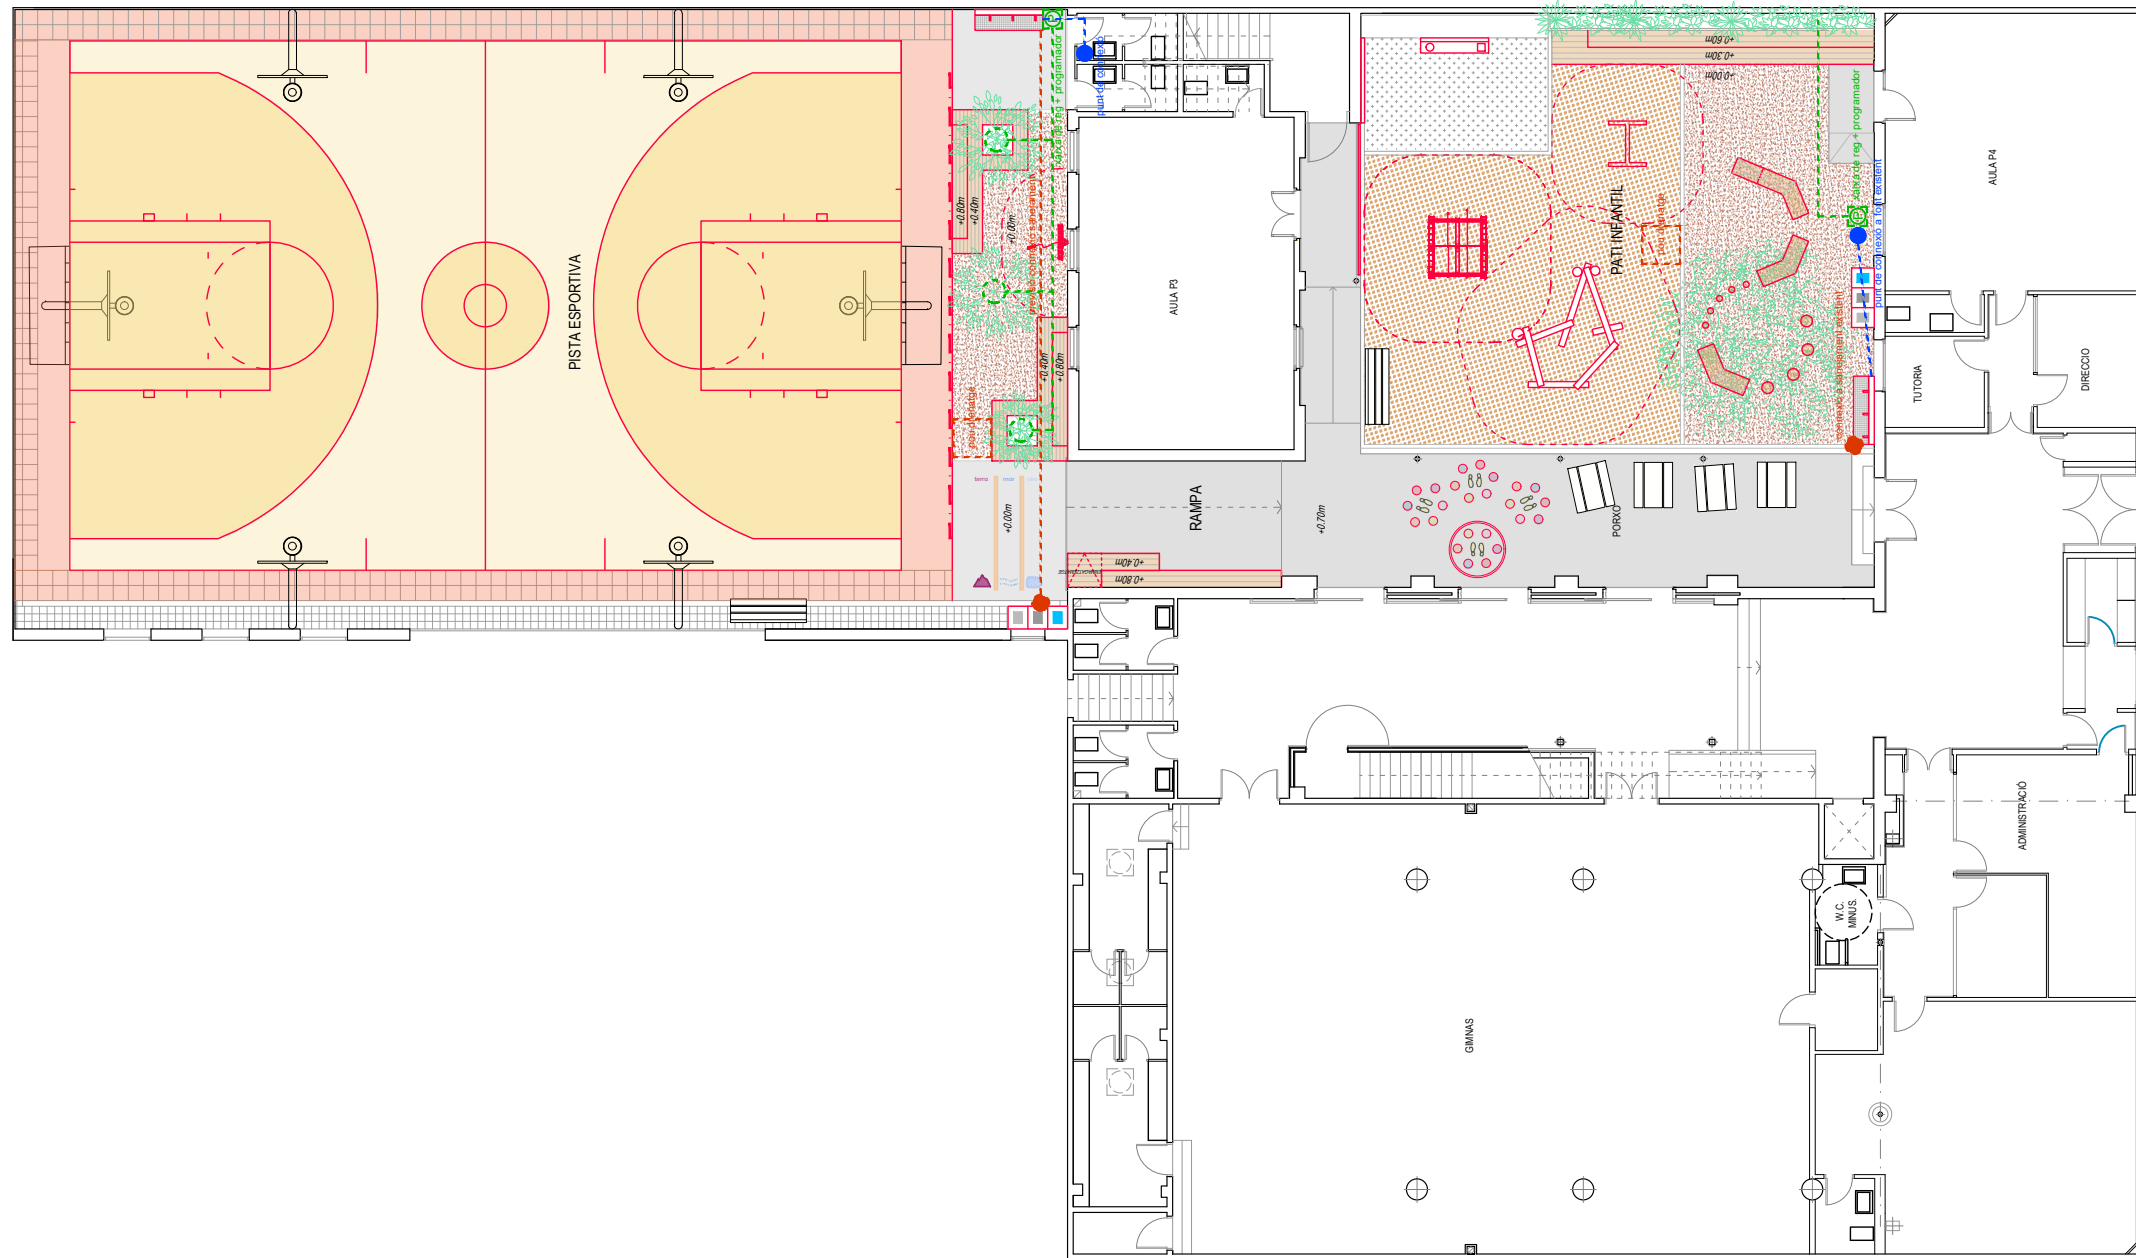

REDACTOR DEL PROJECTE:

Basterrechea-Tejada arquitectes

ACTUALITZACIÓ GEN - 2024

Revisat: Gener 2024

Dibuixat:



INSTITUT ESCOLA SICÍLIA


Plànol:
Proposta - Planta Baixa

Escales: A-3: 1/200 A-1: 1/100
Adreça: C./ de Sicília, 249
Districte: EIXAMPLE
Data: GENER- 2024


Direcció d'Equipaments Educatius




Plànol n.
EP-01

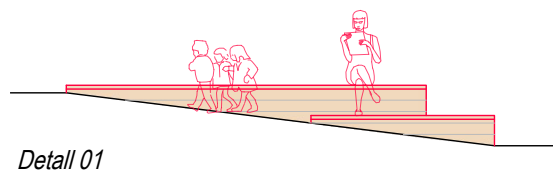

Detall 01

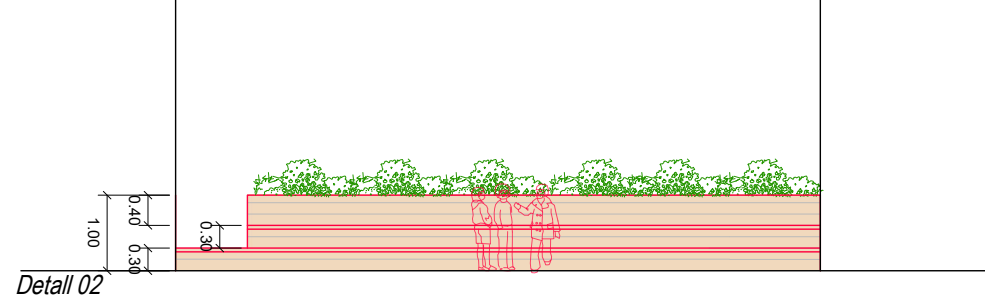

Detall 02

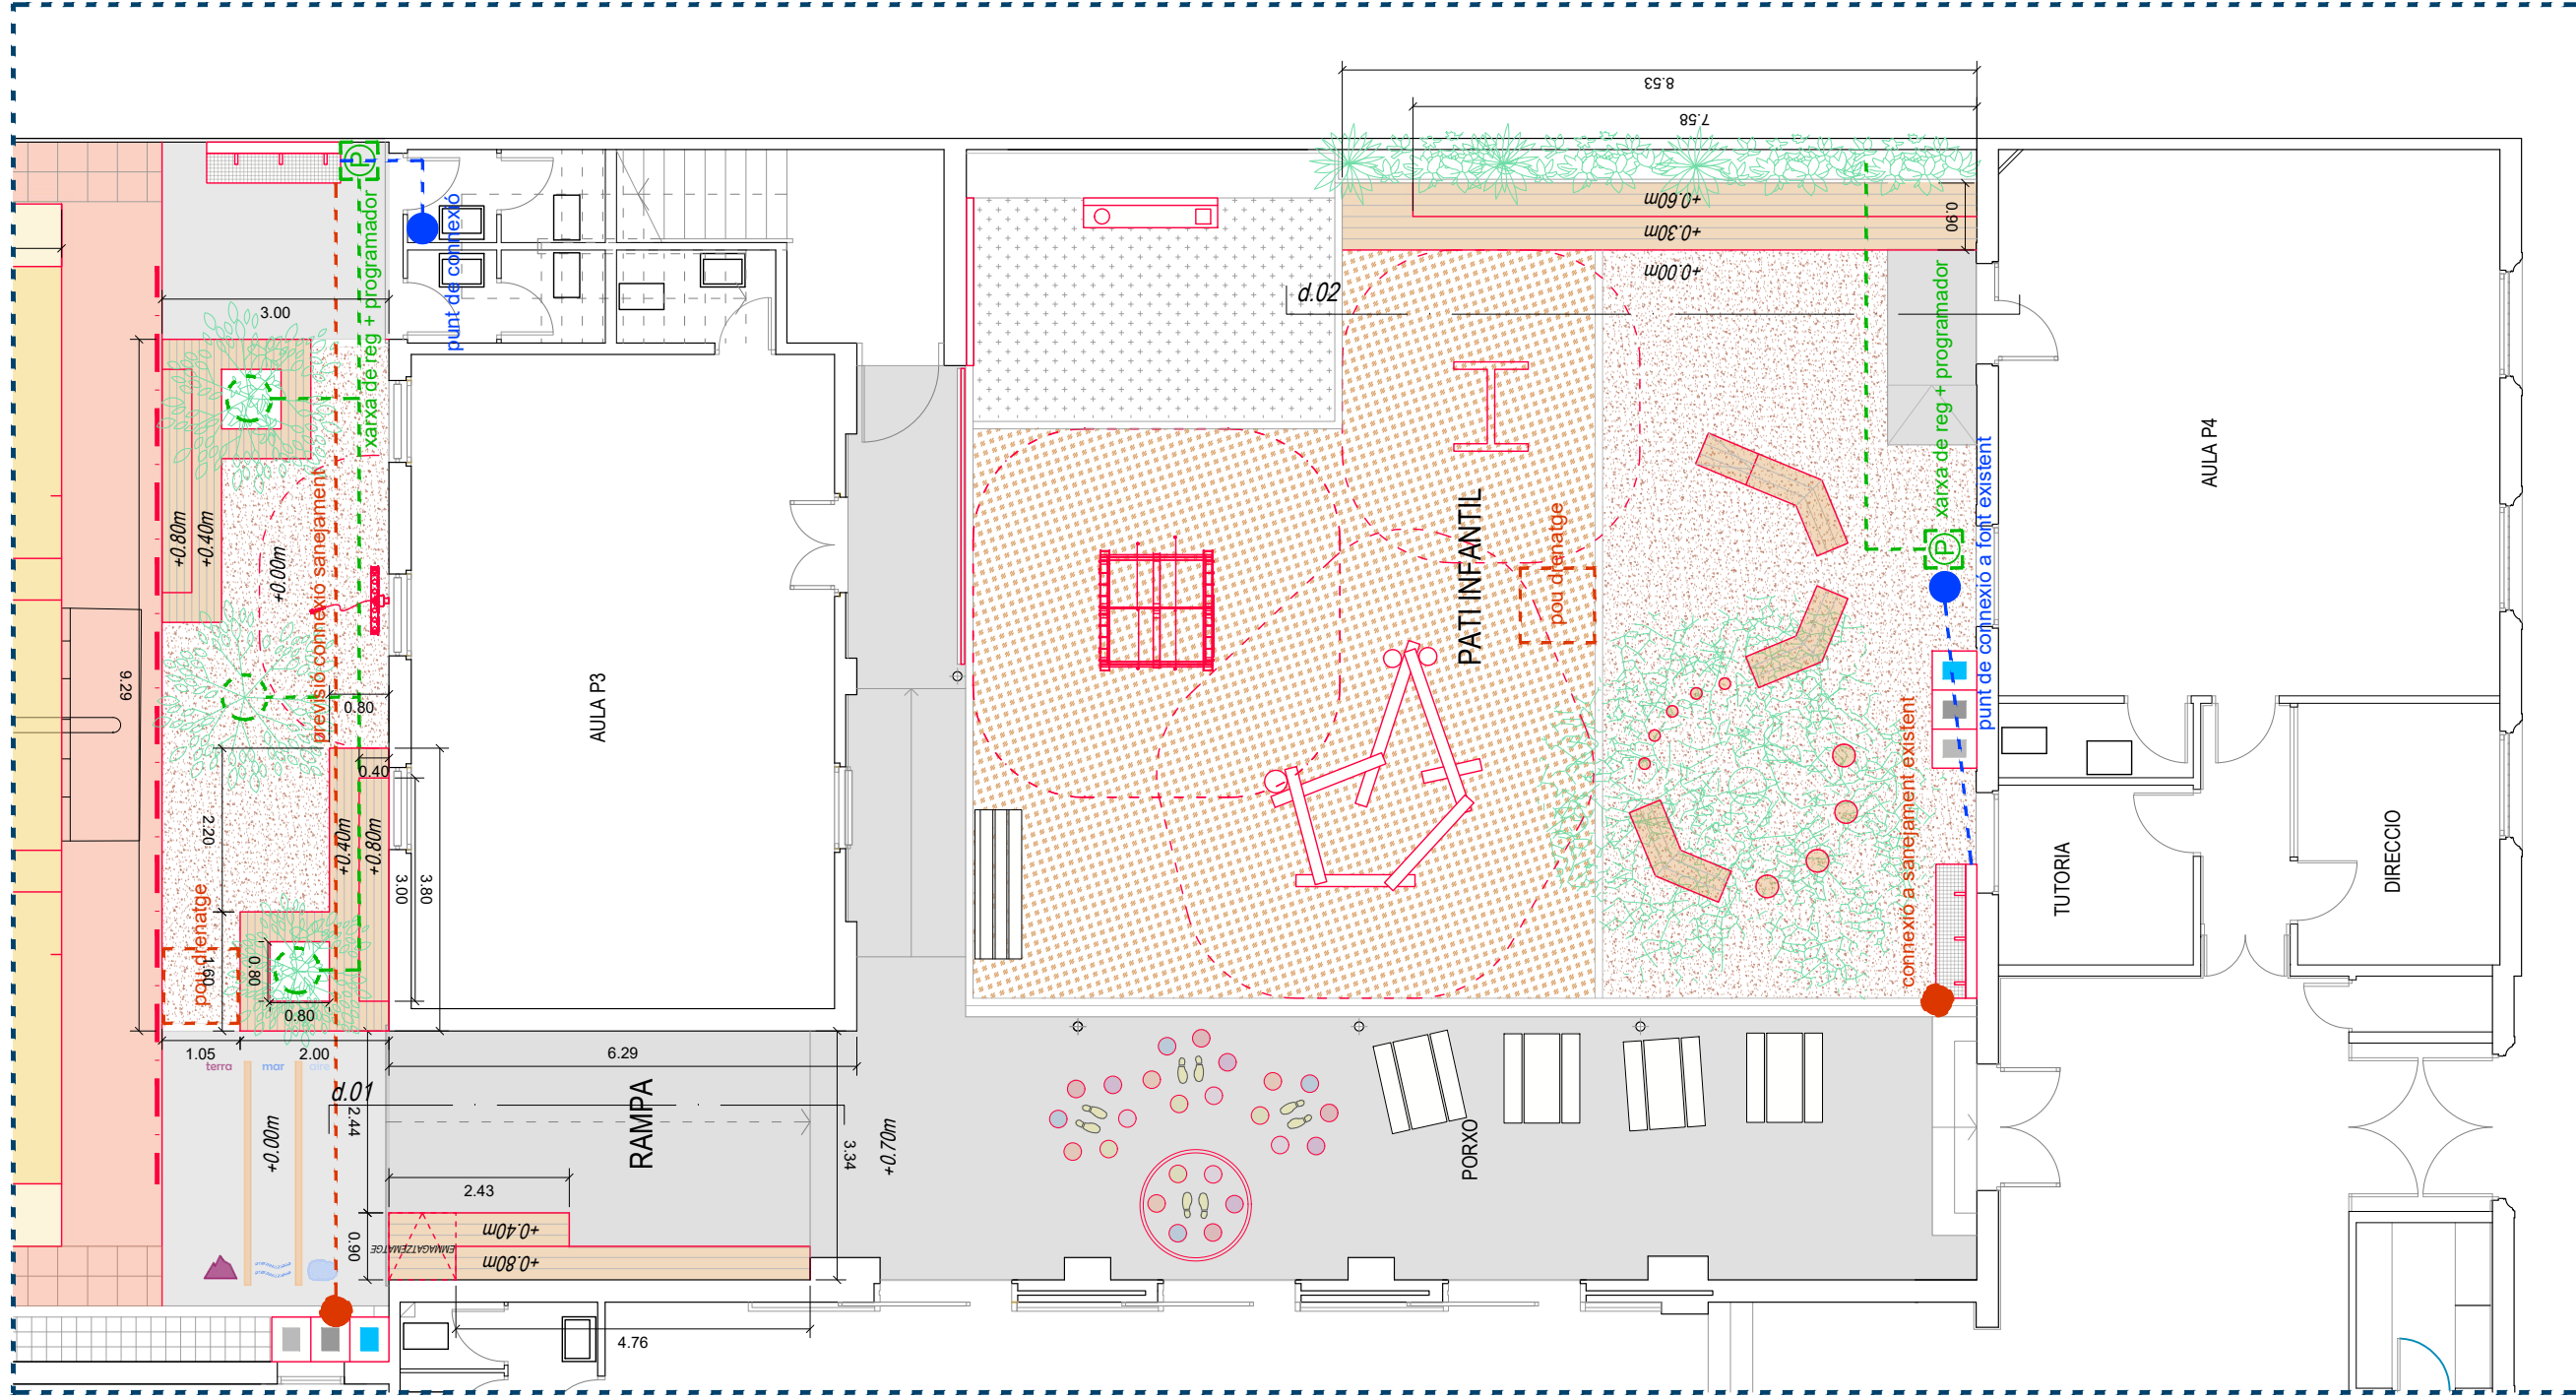

REDACTOR DEL PROJECTE:
Basterrechea-Tejada arquitectes



INSTITUT ESCOLA SICÍLIA

ACTUALITZACIÓ GEN - 2024
Revisat: Gener 2024 Dibuixat:

Plànol: Proposta - Planta Baixa, Pati Infantil
Escales: A-3: 1/100 A-1: 1/50
Adreça: C./ de Sicília, 249
Districte: EIXAMPLE
Data: GENER- 2024

Direcció d'Equipaments Educatius

Plànol n.
EP-02



1_GRADES DE FUSTA AMB JARDINERES PER A VEGETACIÓ I SAULÓ



2_JOC D'EQUILIBRIS



3_CASETA



4_SORRA DE SEGURETAT I SAULÓ



5_CUINETA DE FUSTA



6_JOC SENSORIAL SONOR




7_PINTAR JOCS AL TERRA



8_JOCS PER BOLES



9_NOVA FONT D'AIGUA

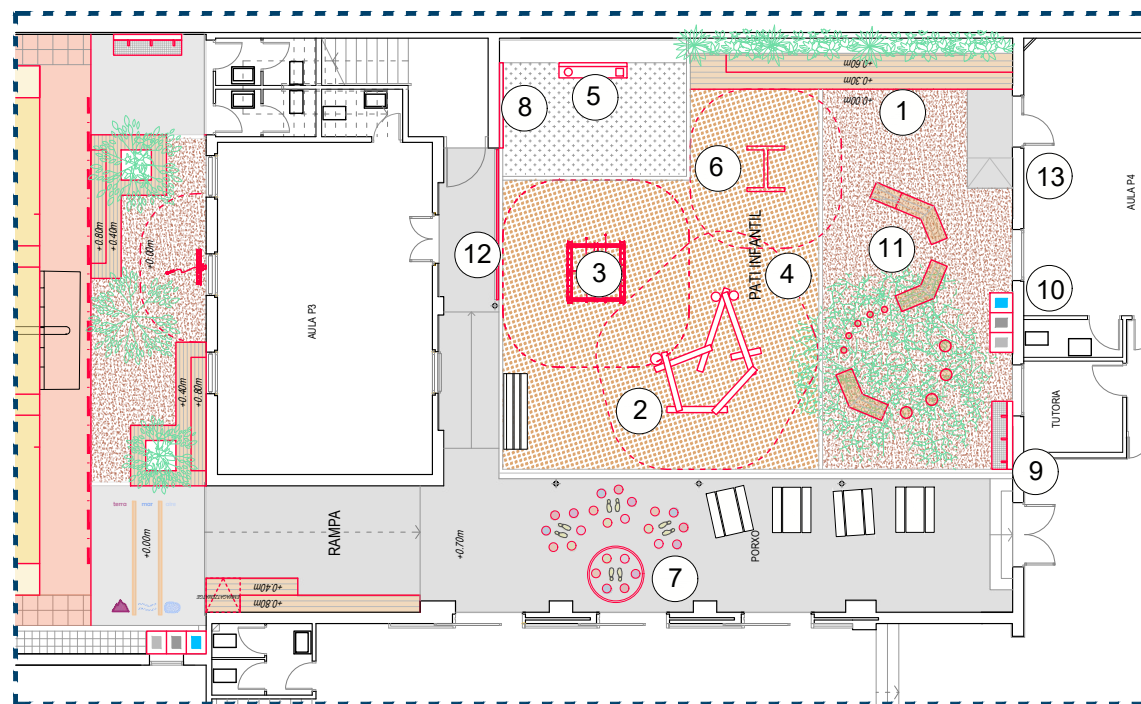

10_NOVES PAPERERES DE RECILATGE

REDACTOR DEL PROJECTE:

Basterrechea-Tejada arquitectes

ACTUALITZACIÓ GEN - 2024

Revisat: Gener 2024

Dibuixat:

- 11_BANC DE FUSTA ENVOLTANT L'ARBRE
- 12_REPINTAT ACTUAL PARET DE PISSARRA
- 13_GENERAR RAMPA ACCÉS AULA INFANTIL





INSTITUT ESCOLA SICÍLIA

Plànol: Proposta - Planta Baixa, Pati Infantil


Escalles: A-3: 1/100 A-1: 1/50 Adreça: C./ de Sicília, 249 Districte: EIXAMPLE Data: GENER- 2024

Direcció d'Equipaments Educatius

Plànol n. EP-03

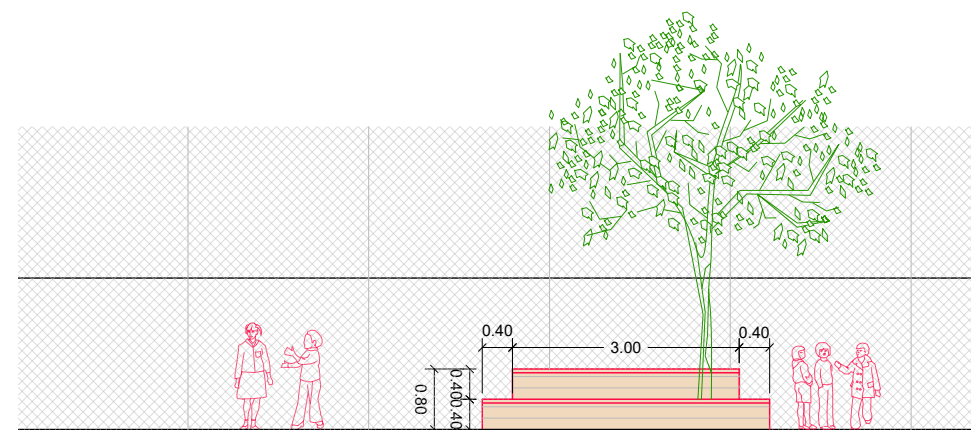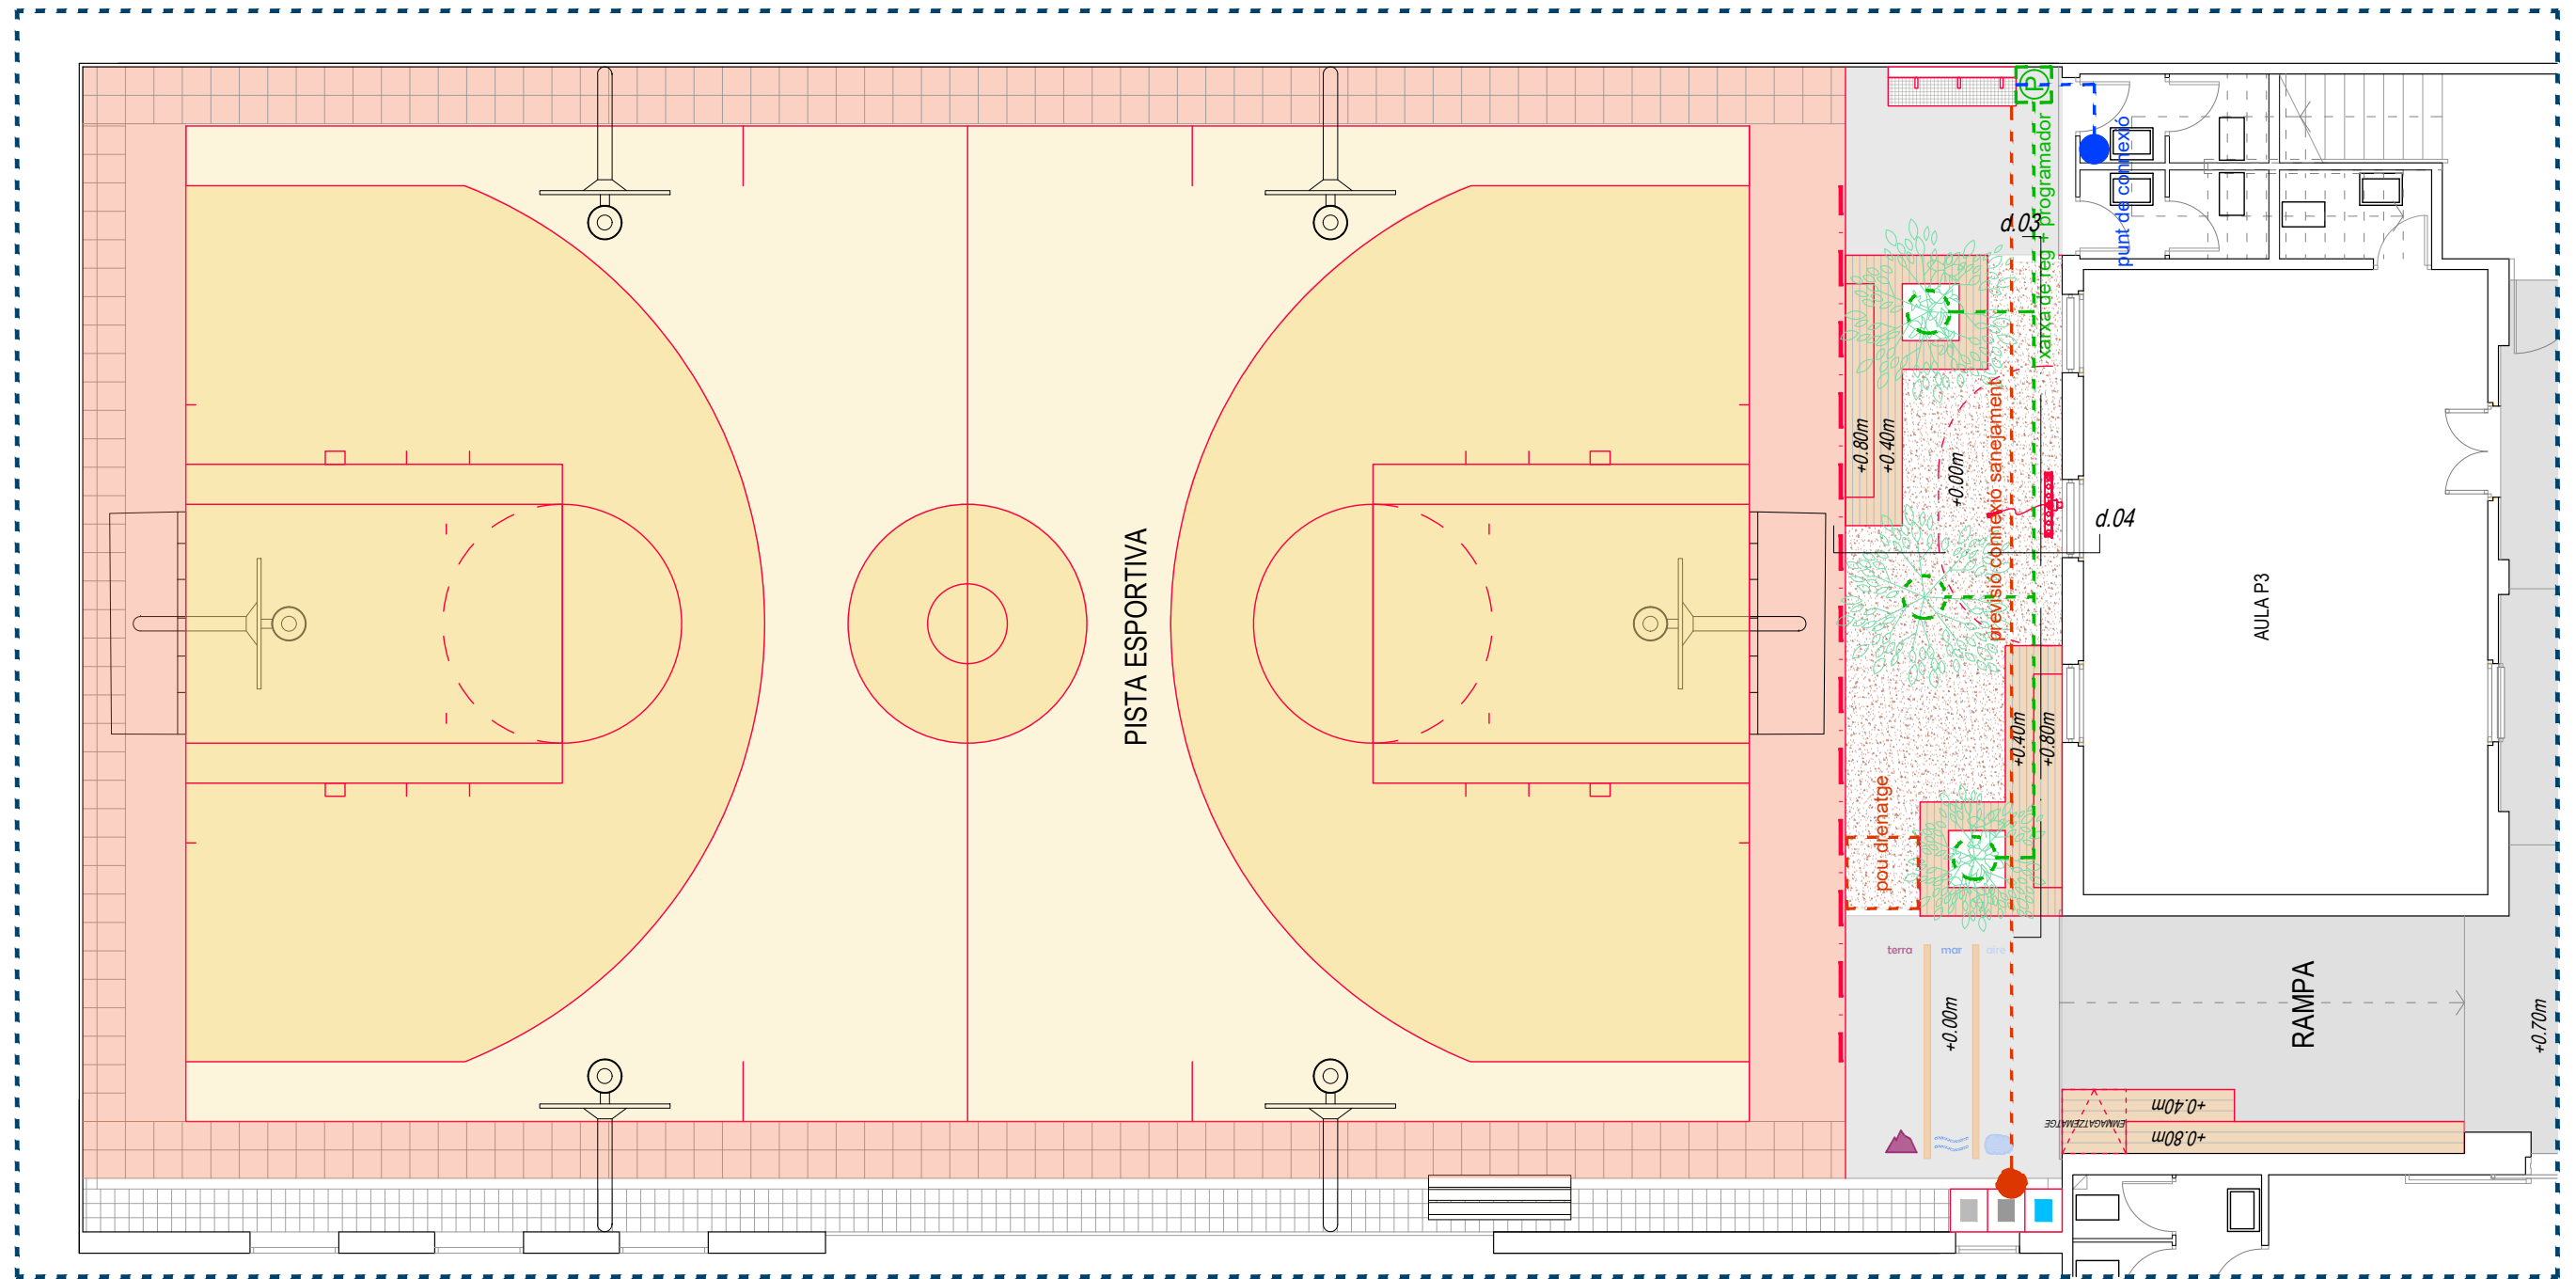

Detall 03

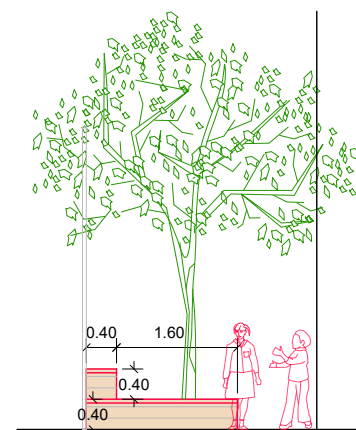

Detall 04

REDACTOR DEL PROJECTE:

Basterrechea-Tejada arquitectes

ACTUALITZACIÓ GEN - 2024

Revisat: Gener 2024

Dibuixat:



INSTITUT ESCOLA SICÍLIA

Plànol: Proposta - Planta Baixa, Pista Esportiva

Escales: A-3: 1/100, A-1: 1/50
Adreça: C./ de Sicília, 249
Districte: EIXAMPLE
Data: GENER - 2024

Direcció d'Equipaments Educatius



Plànol n.

EP-04



1 - 2_GRADES DE FUSTA



3_XARXA DE PROTECCIÓ DE PISTA ESPORTIVA




4_NETEJAR I REPINTAR PARETS



5_FRESAT I COL·LOCACIÓ DE NOU PAVIMENT DE RESINES AMB ÀREES I LÍNIES PINTADES



6-7_COL·LOCACIÓ DE PORTERIES AMB CISTELLA DE BÀSQUET I PROTECCIONS A LES CISTELLES EXISTENTS

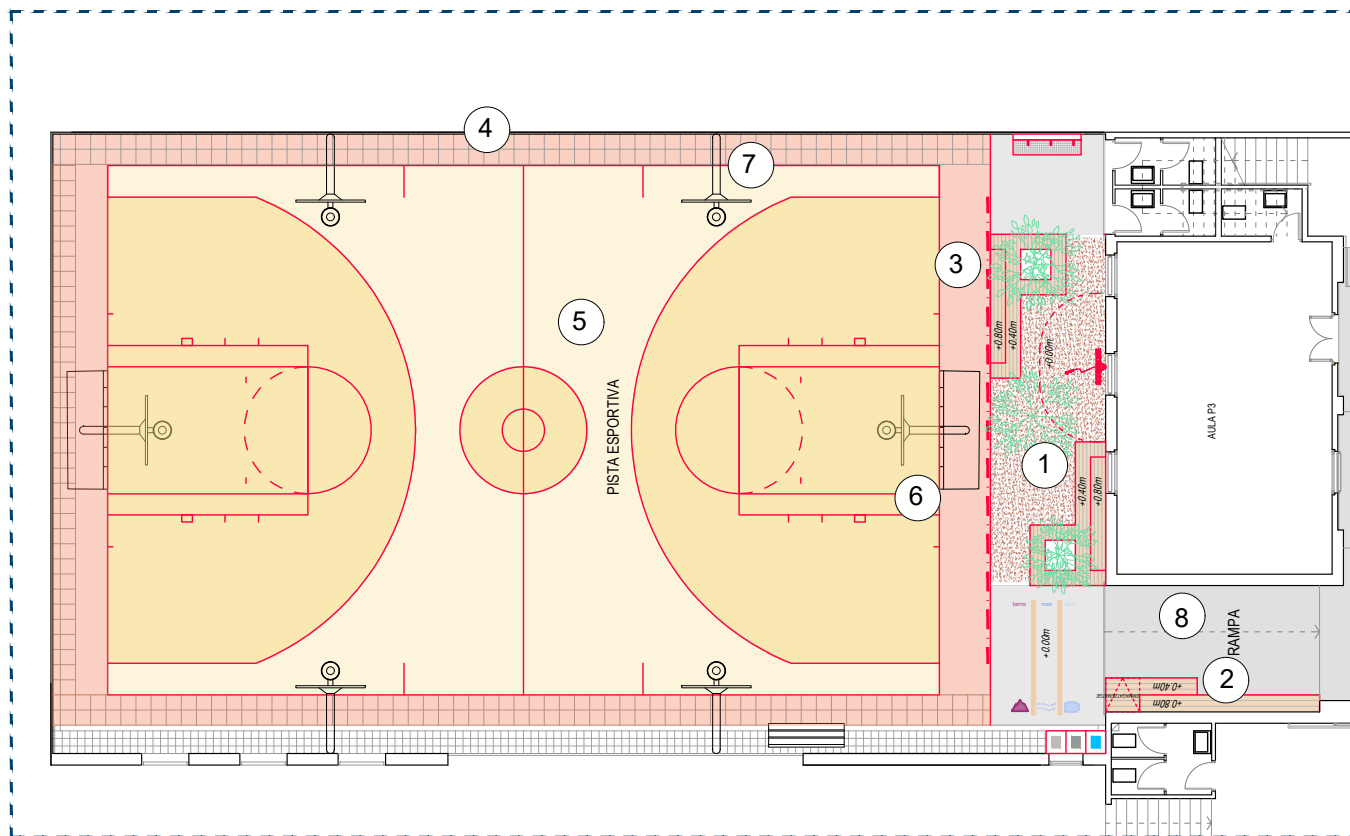

8_AÏLLAMENT ACÚSTIC DE RAMPA D'ACCÉS

REDACTOR DEL PROJECTE:

Basterrechea-Tejada arquitectes

ACTUALITZACIÓ GEN - 2024

Revisat: Gener 2024

Dibuixat:



INSTITUT ESCOLA SICÍLIA


Plànol: Proposta - Planta Baixa, Pista Esportiva


Escales: A-3: 1/100, A-1: 1/50
Adreça: C./ de Sicília, 249
Districte: EIXAMPLE
Data: GENER- 2024

Direcció d'Equipaments Educatius



Plànol n.
EP-05

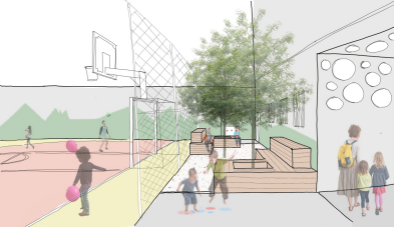

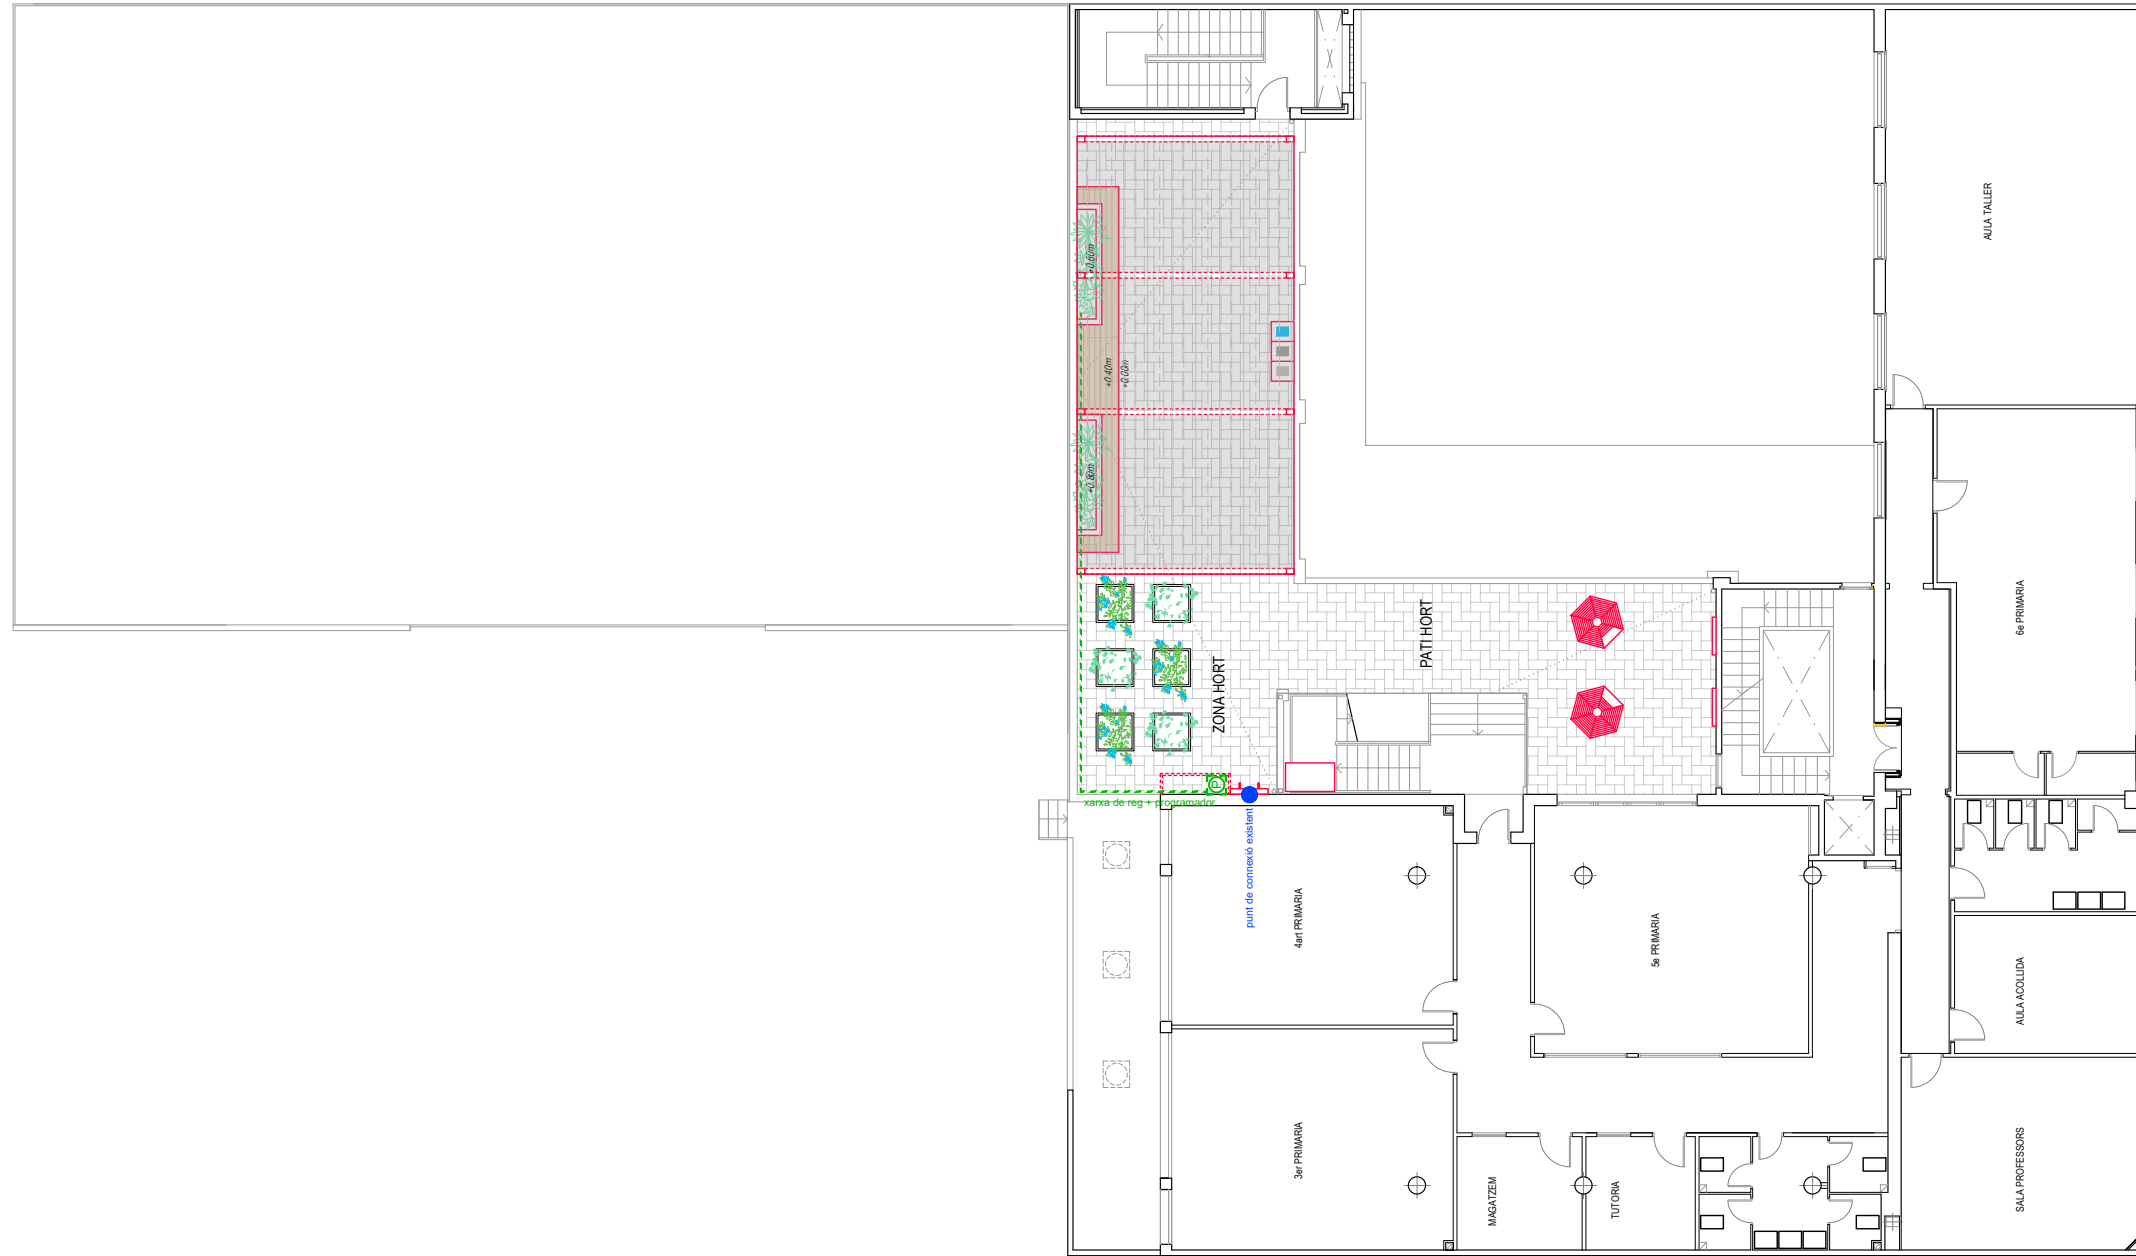

⋮

REDACTOR DEL PROJECTE:

Basterrechea-Tejada arquitectes

ACTUALITZACIÓ GEN - 2024

Revisat: Gener 2024 Dibuixat:



INSTITUT ESCOLA SICÍLIA

Plànol:
Proposta - Planta Segona

Escales: A-3: 1/200
A-1: 1/100
Adreça: C./ de Sicília, 249
Districte: EIXAMPLE
Data: GENER- 2024

Direcció d'Equipaments Educatius



Plànol n.
EP-07



1_PANELL AMB RELLOTGE



2_ESTACIÓ METEOROLÒGICA



3_PROTEGIR INSTAL·LACIONS AMB LAMES DE FUSTA



4_REUBICACIÓ D'HORTS



5_TIPIS INDIS



6_CASETA D'EMMAGATZEMATGE




7_TENDAL CORREDÍS



8_NOVA FONT D'AIGUA




9_NOVES PAPERERES DE RECICLATGE

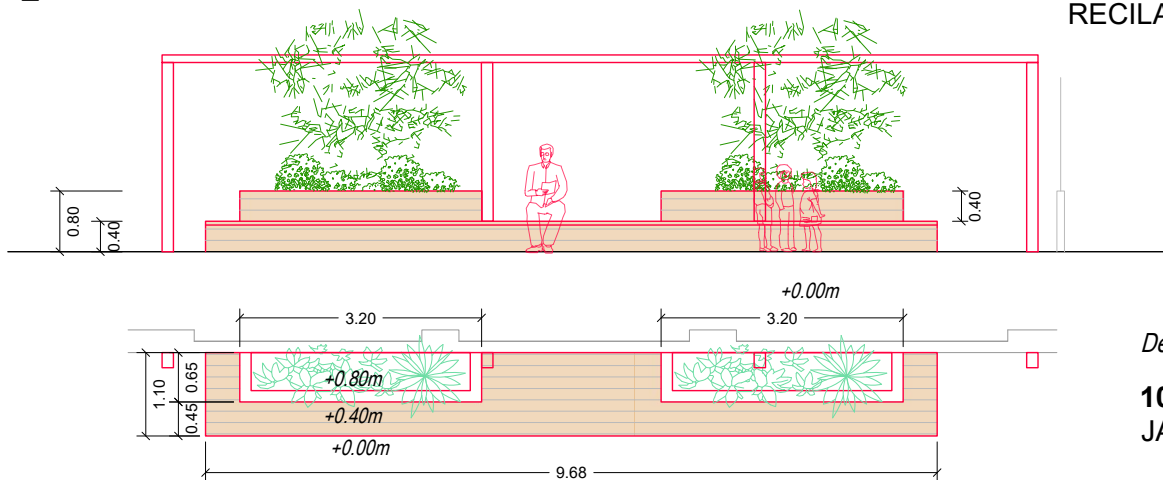

Detall 04

10_BANC DE FUSTA AMB JARDINERES

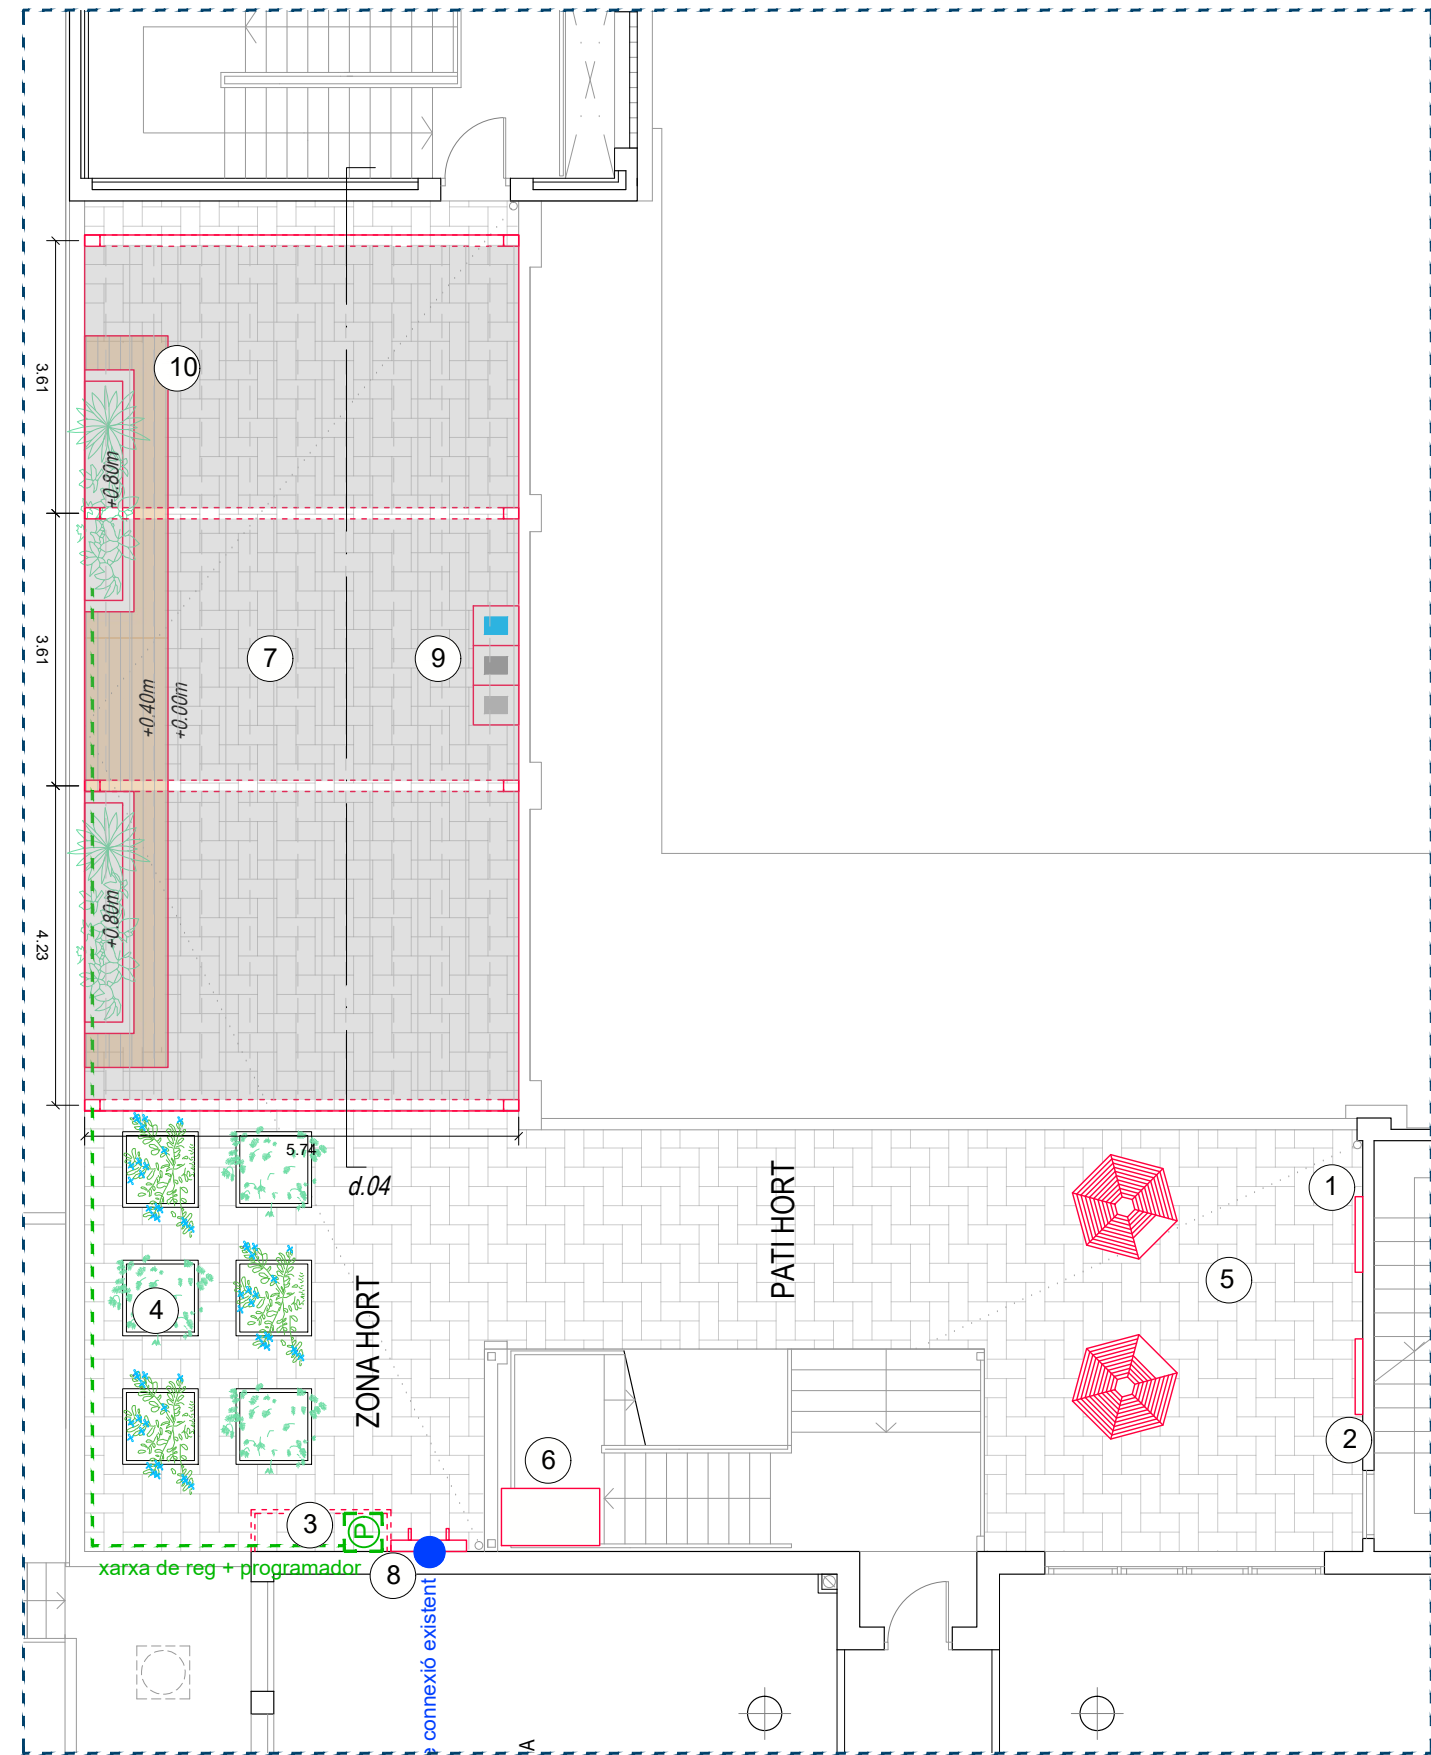

REDACTOR DEL PROJECTE:

Basterrechea-Tejada arquitectes

ACTUALITZACIÓ GEN - 2024

Revisat: Gener 2024

Dibuixat:



INSTITUT ESCOLA SICÍLIA


Plànol: Proposta - Planta Segona

Escales: A-3: 1/100, A-1: 1/50
Adreça: C./ de Sicília, 249
Districte: EIXAMPLE
Data: GENER- 2024

Direcció d'Equipaments Educatius



Plànol n. EP-07

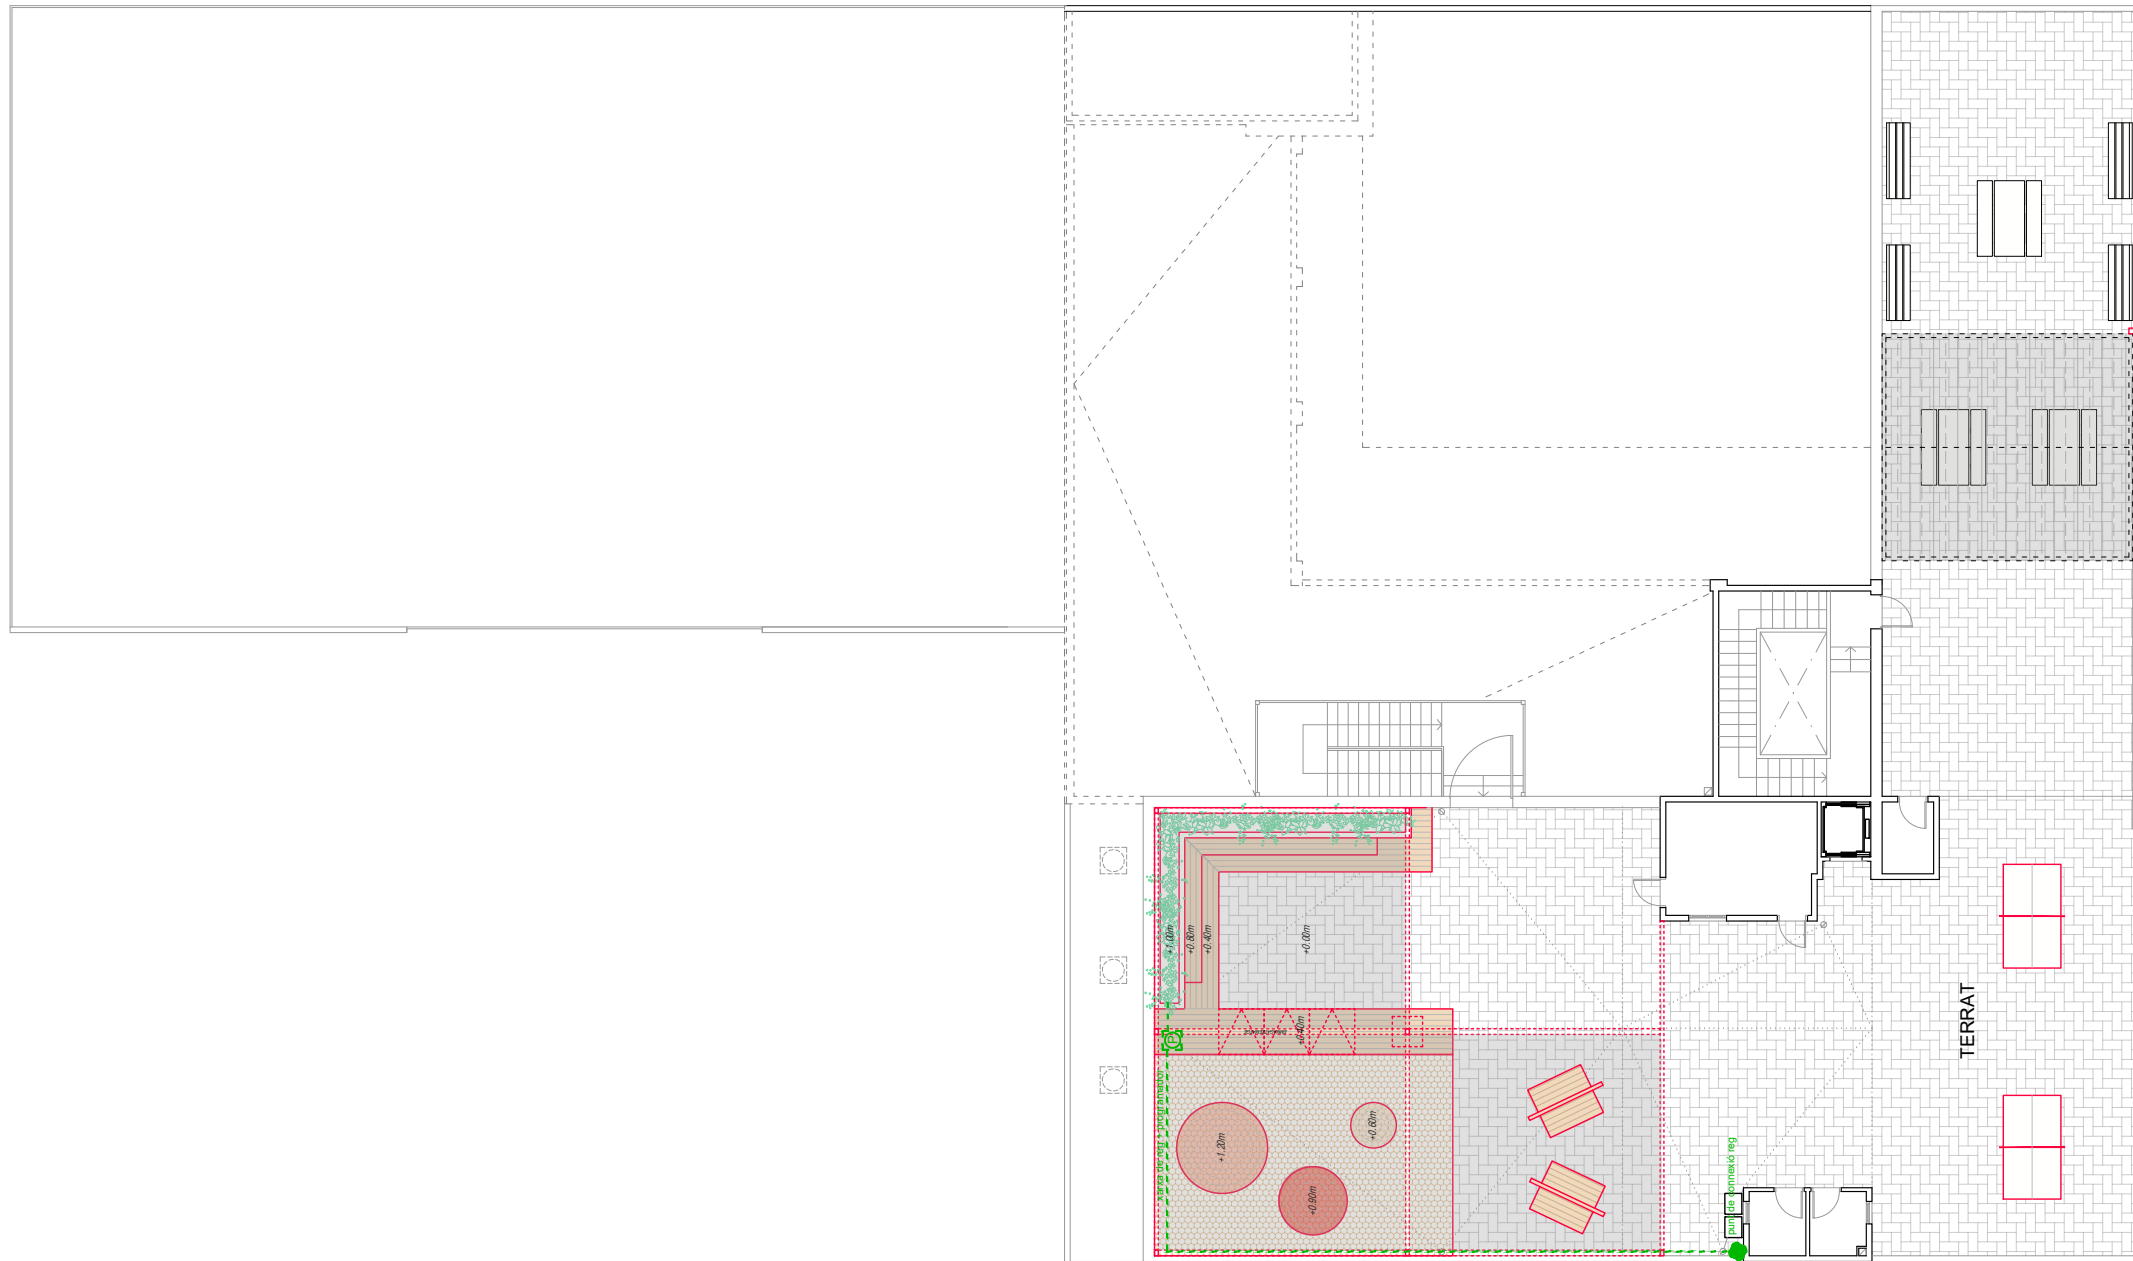

REDACTOR DEL PROJECTE:
Basterrechea-Tejada arquitectes

ACTUALITZACIÓ GEN - 2024
Revisat: Gener 2024 Dibuixat:

e Consorci d'Educació de Barcelona
Generalitat de Catalunya
Ajuntament de Barcelona

INSTITUT ESCOLA SICÍLIA

Plànol:
Proposta - Terrat

Escales Adreça : C./ de Sicília, 249
A-3: 1/200 Districte : EIXAMPLE
A-1: 1/100 Data : GENER- 2024

Direcció d'Equipaments Educatius



Plànol n.
EP-09



1_DUNES AMB PAVIMENT DE SURO



2_JARDINERA DE FUSTA



3_GRADES DE FUSTA AMB JARDINERES




4_TENDAL CORREDÍS



5_TAULES DE PING PONG



6_CABANYES DE FUSTA

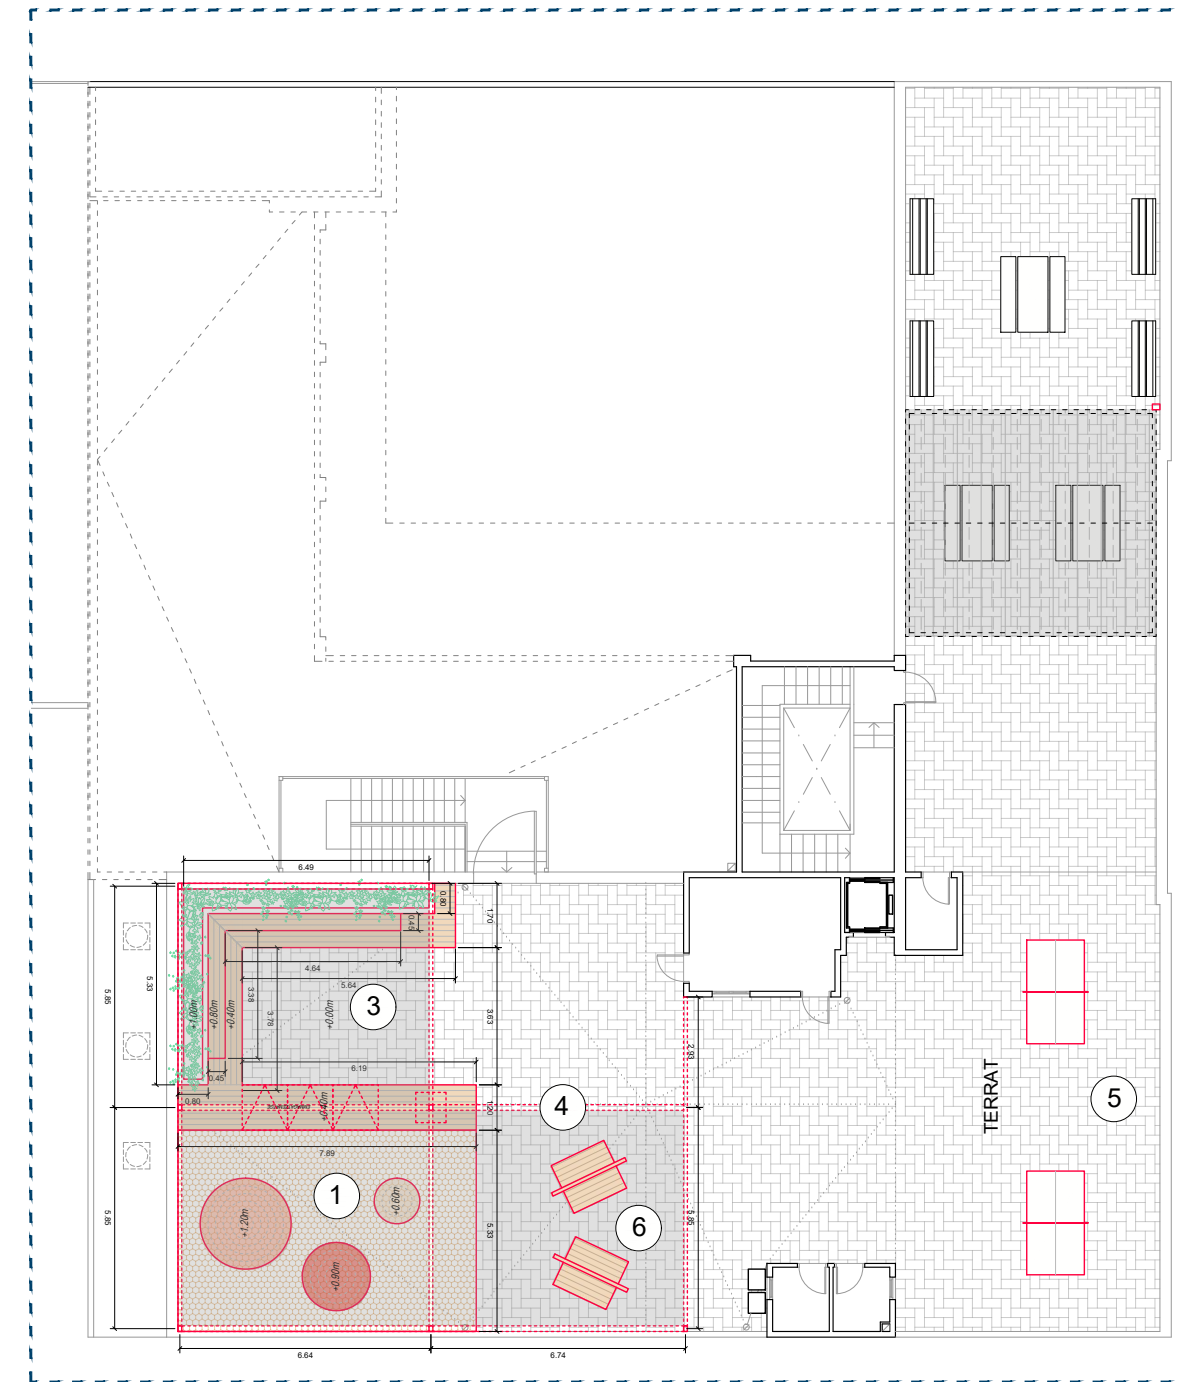

REDACTOR DEL PROJECTE:
Basterrechea-Tejada arquitectes

Consorci d'Educació de Barcelona
Generalitat de Catalunya
Ajuntament de Barcelona

ACTUALITZACIÓ GEN - 2024
Revisat: Gener 2024 Dibuixat:



INSTITUT ESCOLA SICÍLIA

Plànol:
Proposta - Detalls actuacions - Terrat

Escales: A-3: Adreça : C./ de Sicília, 249
A-1: Districte : EIXAMPLE
Data : GENER- 2024

Direcció d'Equipaments Educatius

Plànol n.
EP-10

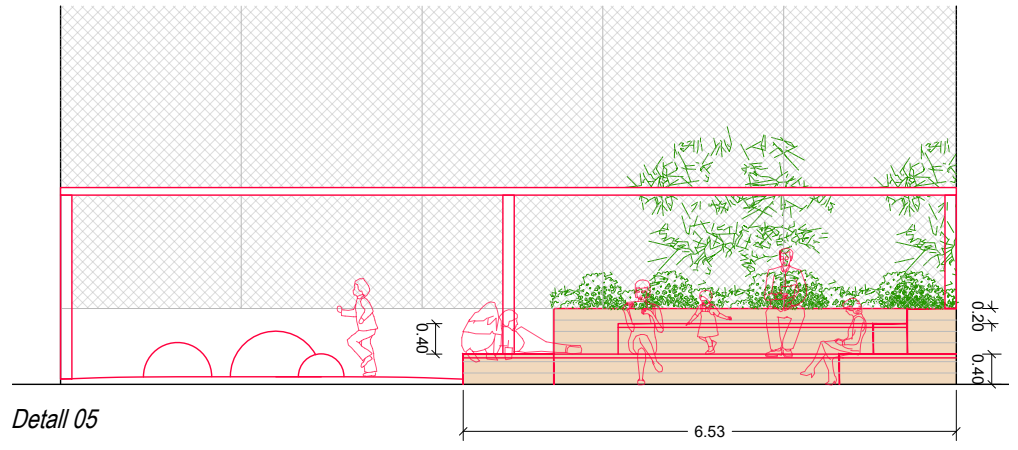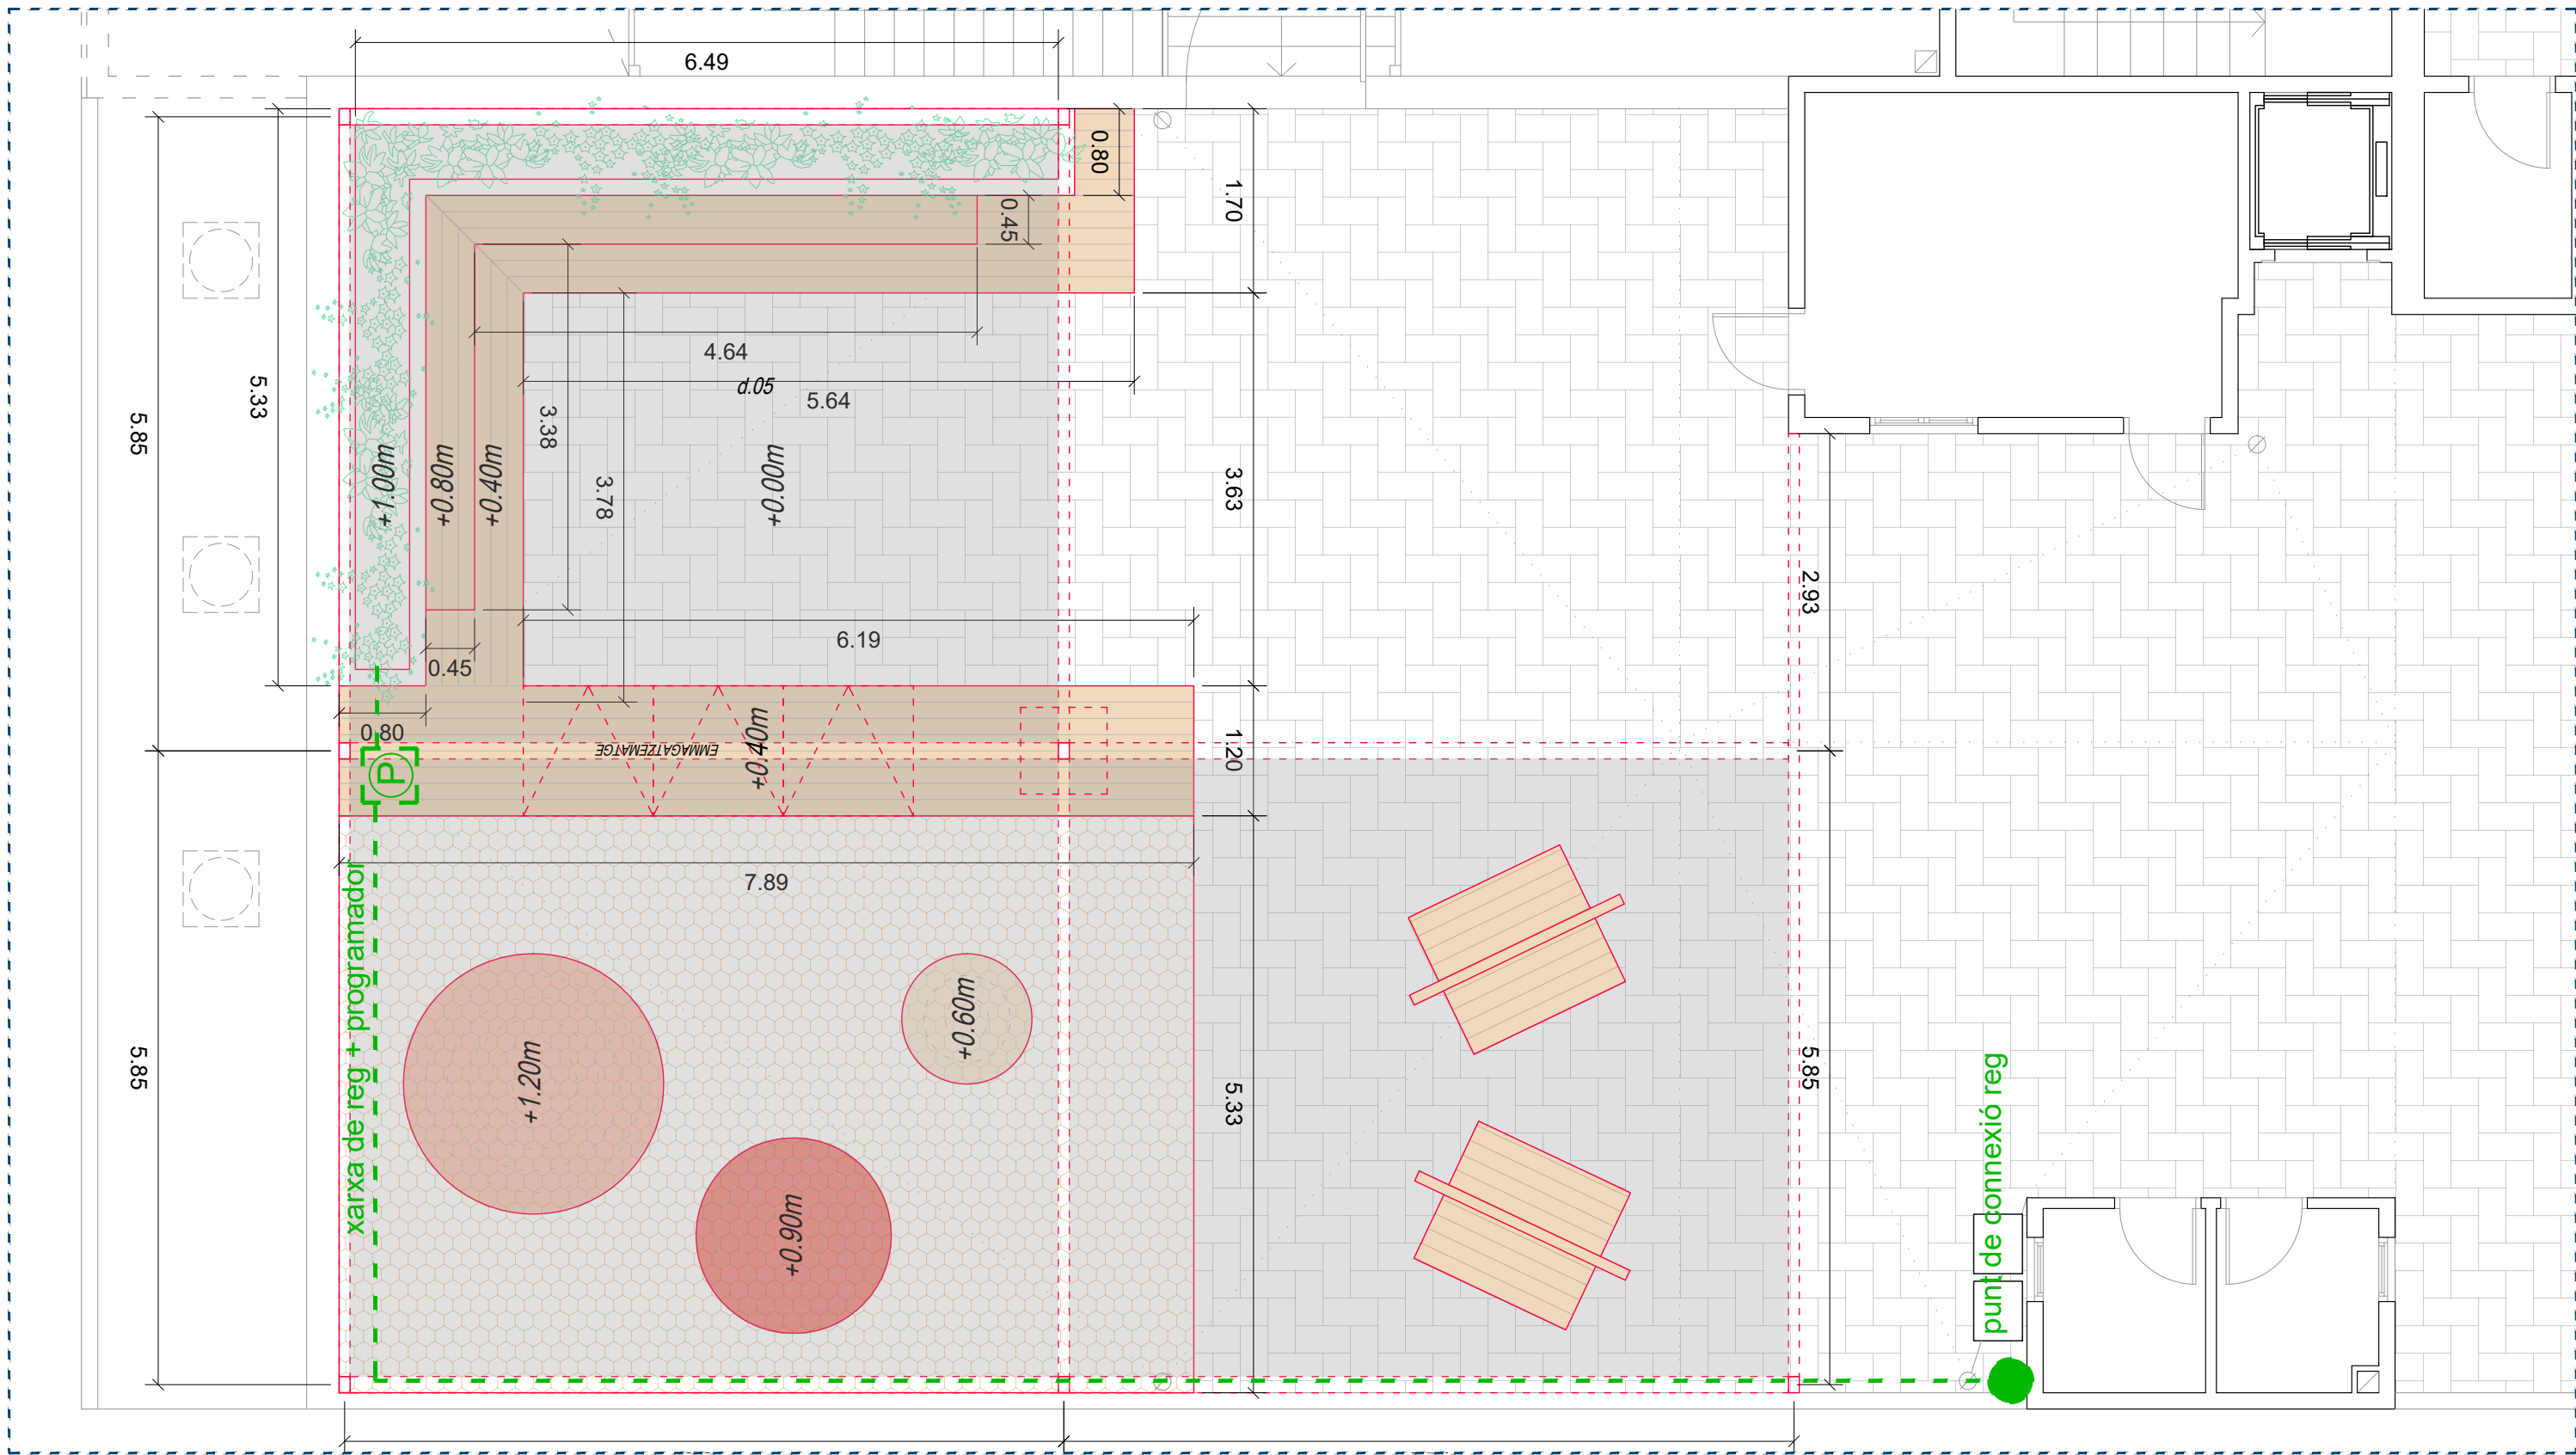

REDACTOR DEL PROJECTE:
Basterrechea-Tejada arquitectes

ACTUALITZACIÓ GEN - 2024
Revisat: Gener 2024 Dibuixat:



INSTITUT ESCOLA SICÍLIA

Plànol:
Proposta - Terrat - Ampliació Àgora

Escales: A-3: 1/60
A-1: 1/30
Adreça: C./ de Sicília, 249
Districte: EIXAMPLE
Data: GENER- 2024

Direcció d'Equipaments Educatius

Plànol n.
EP-11