









ATENCIÓN
Zona
Escolar


P

B.I. ...
B.I. ...



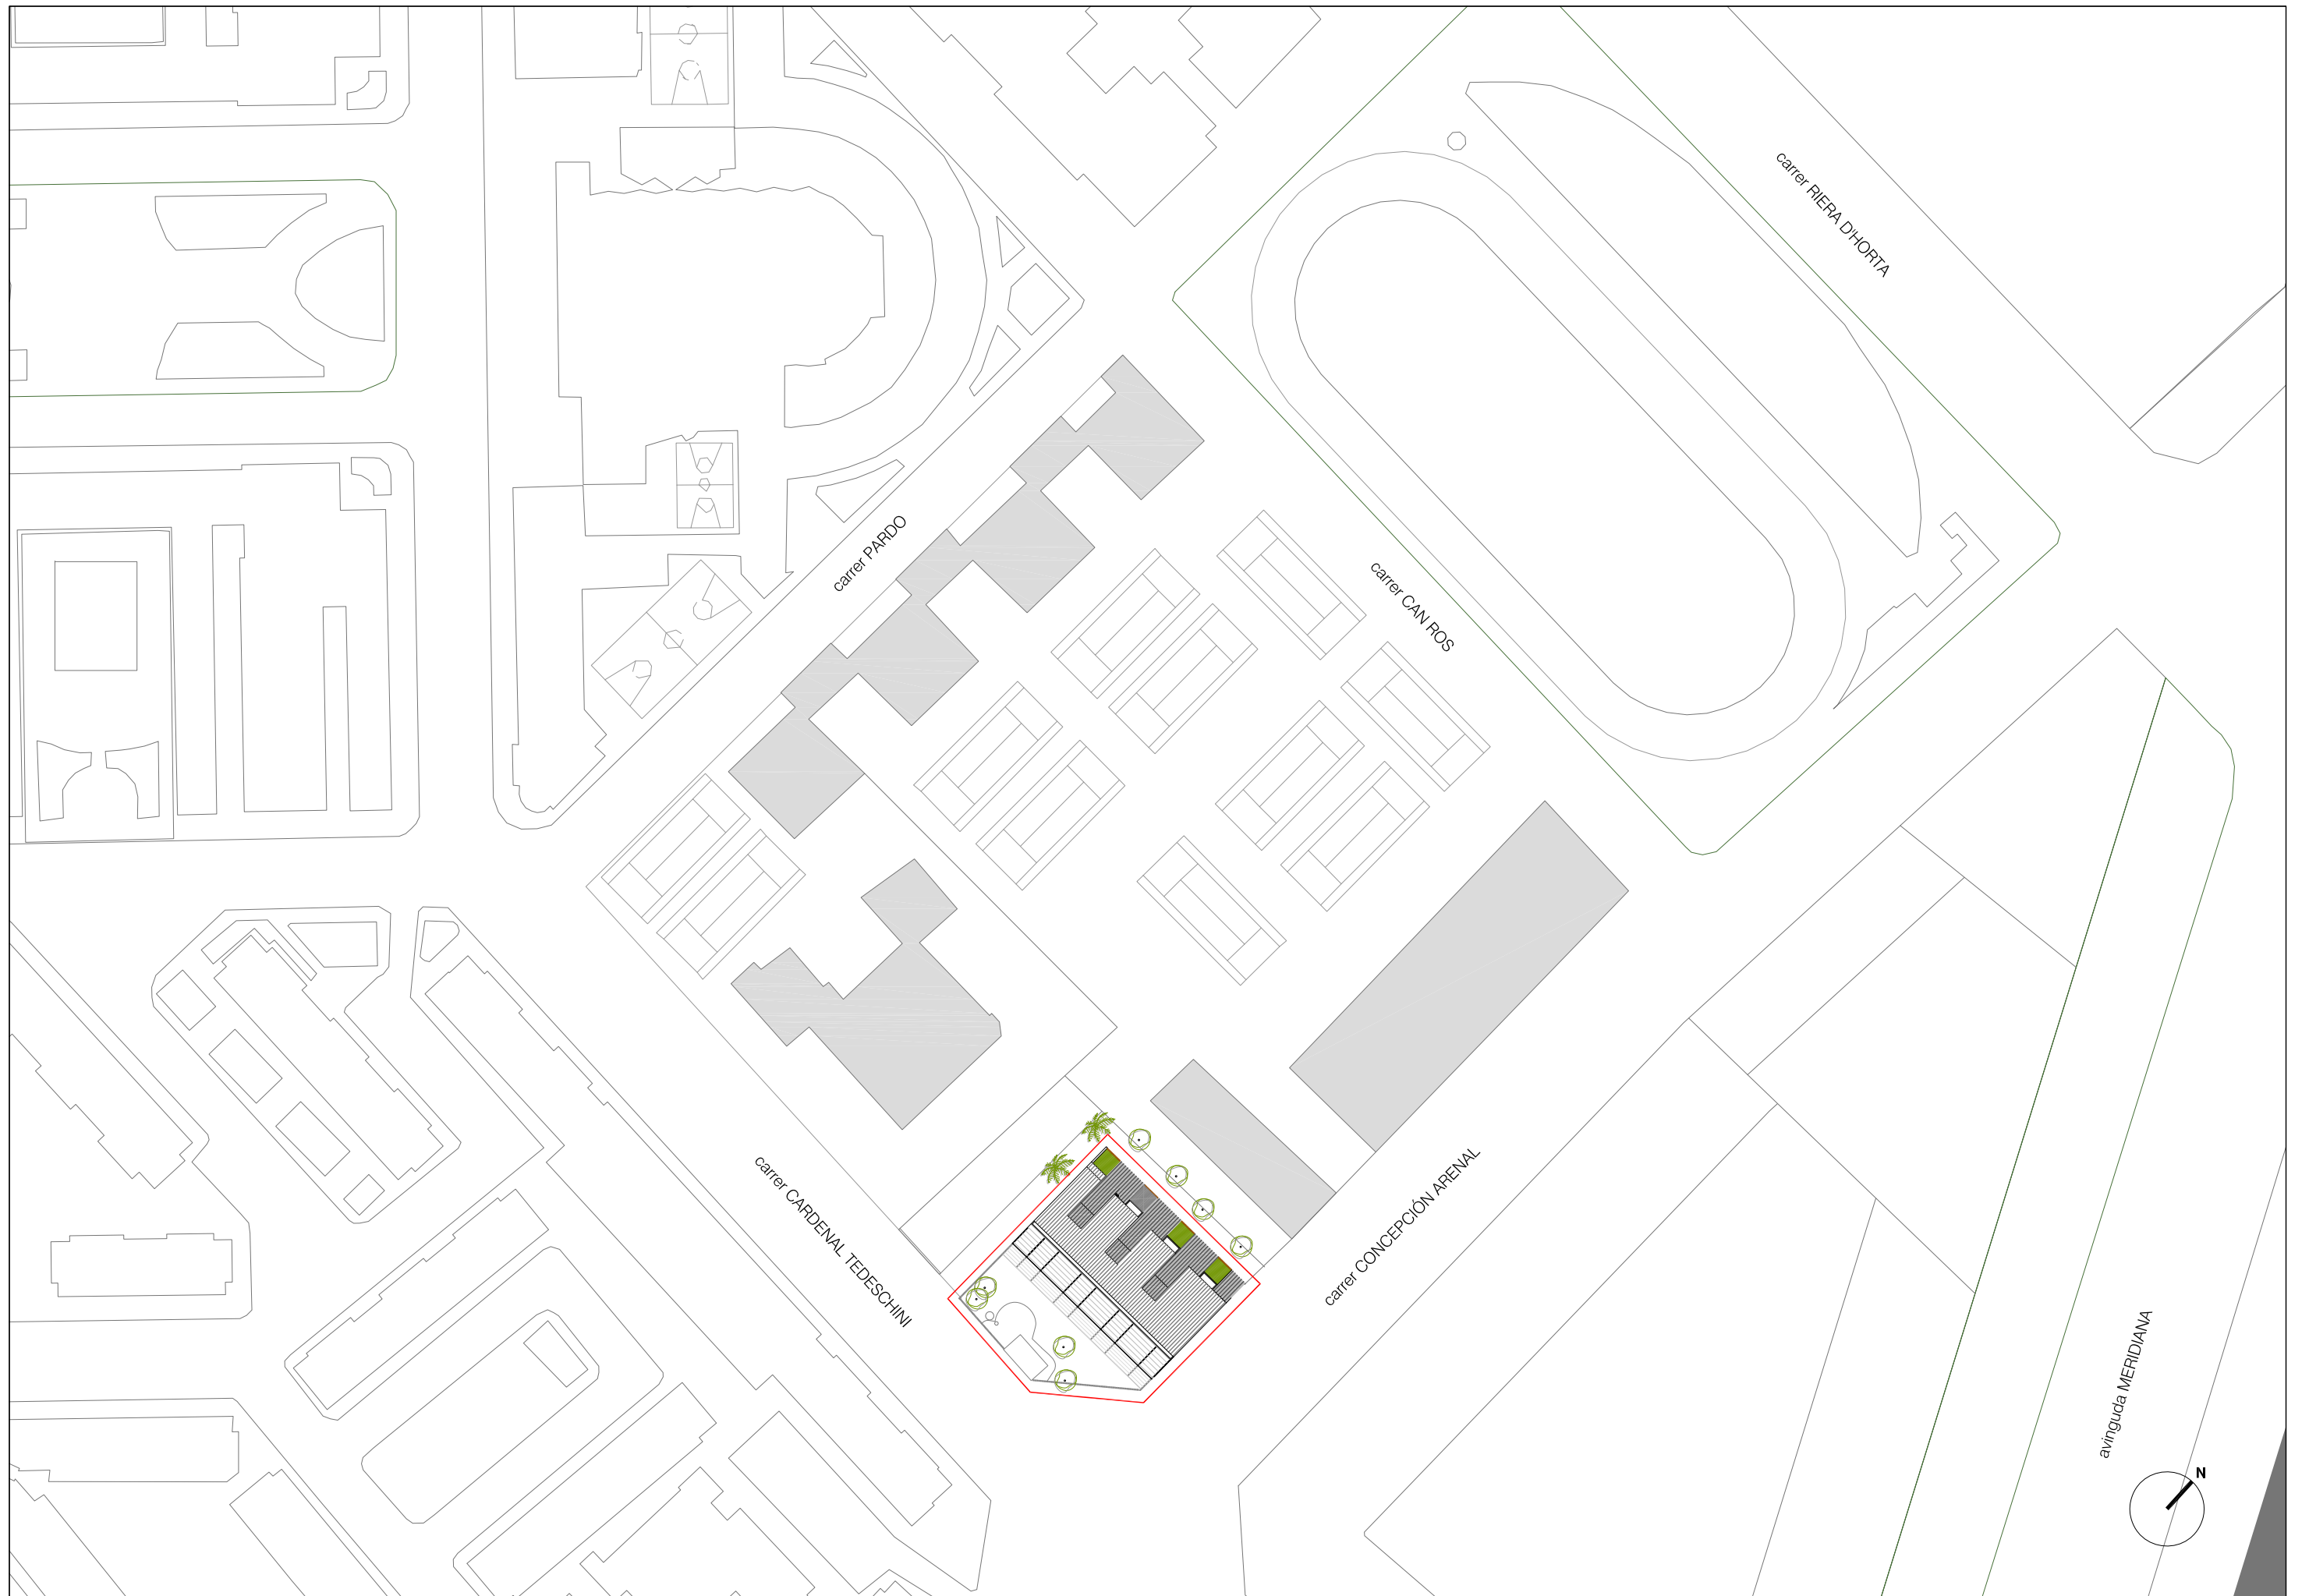


PROMOTOR  Consorci d'Educació de Barcelona Generalitat de Catalunya Ajuntament de Barcelona	ARQUITECTE VIA LAIETANA 52, 2n 2a · BARCELONA 08003 · TEL 932070611 · FAX 934570269	EMPLAÇAMENT C. CARDENAL TEDESCHINI núm 24 BARCELONA	PROJECTE PROJECTE EXECUTIU ESCOLA BRESSOL MUNICIPAL CANÒDROM	DATA MAIG 2017	PLÀNOL EMPLAÇAMENT planta emplaçament	ESCALA 	02
						A3: 1/1000	

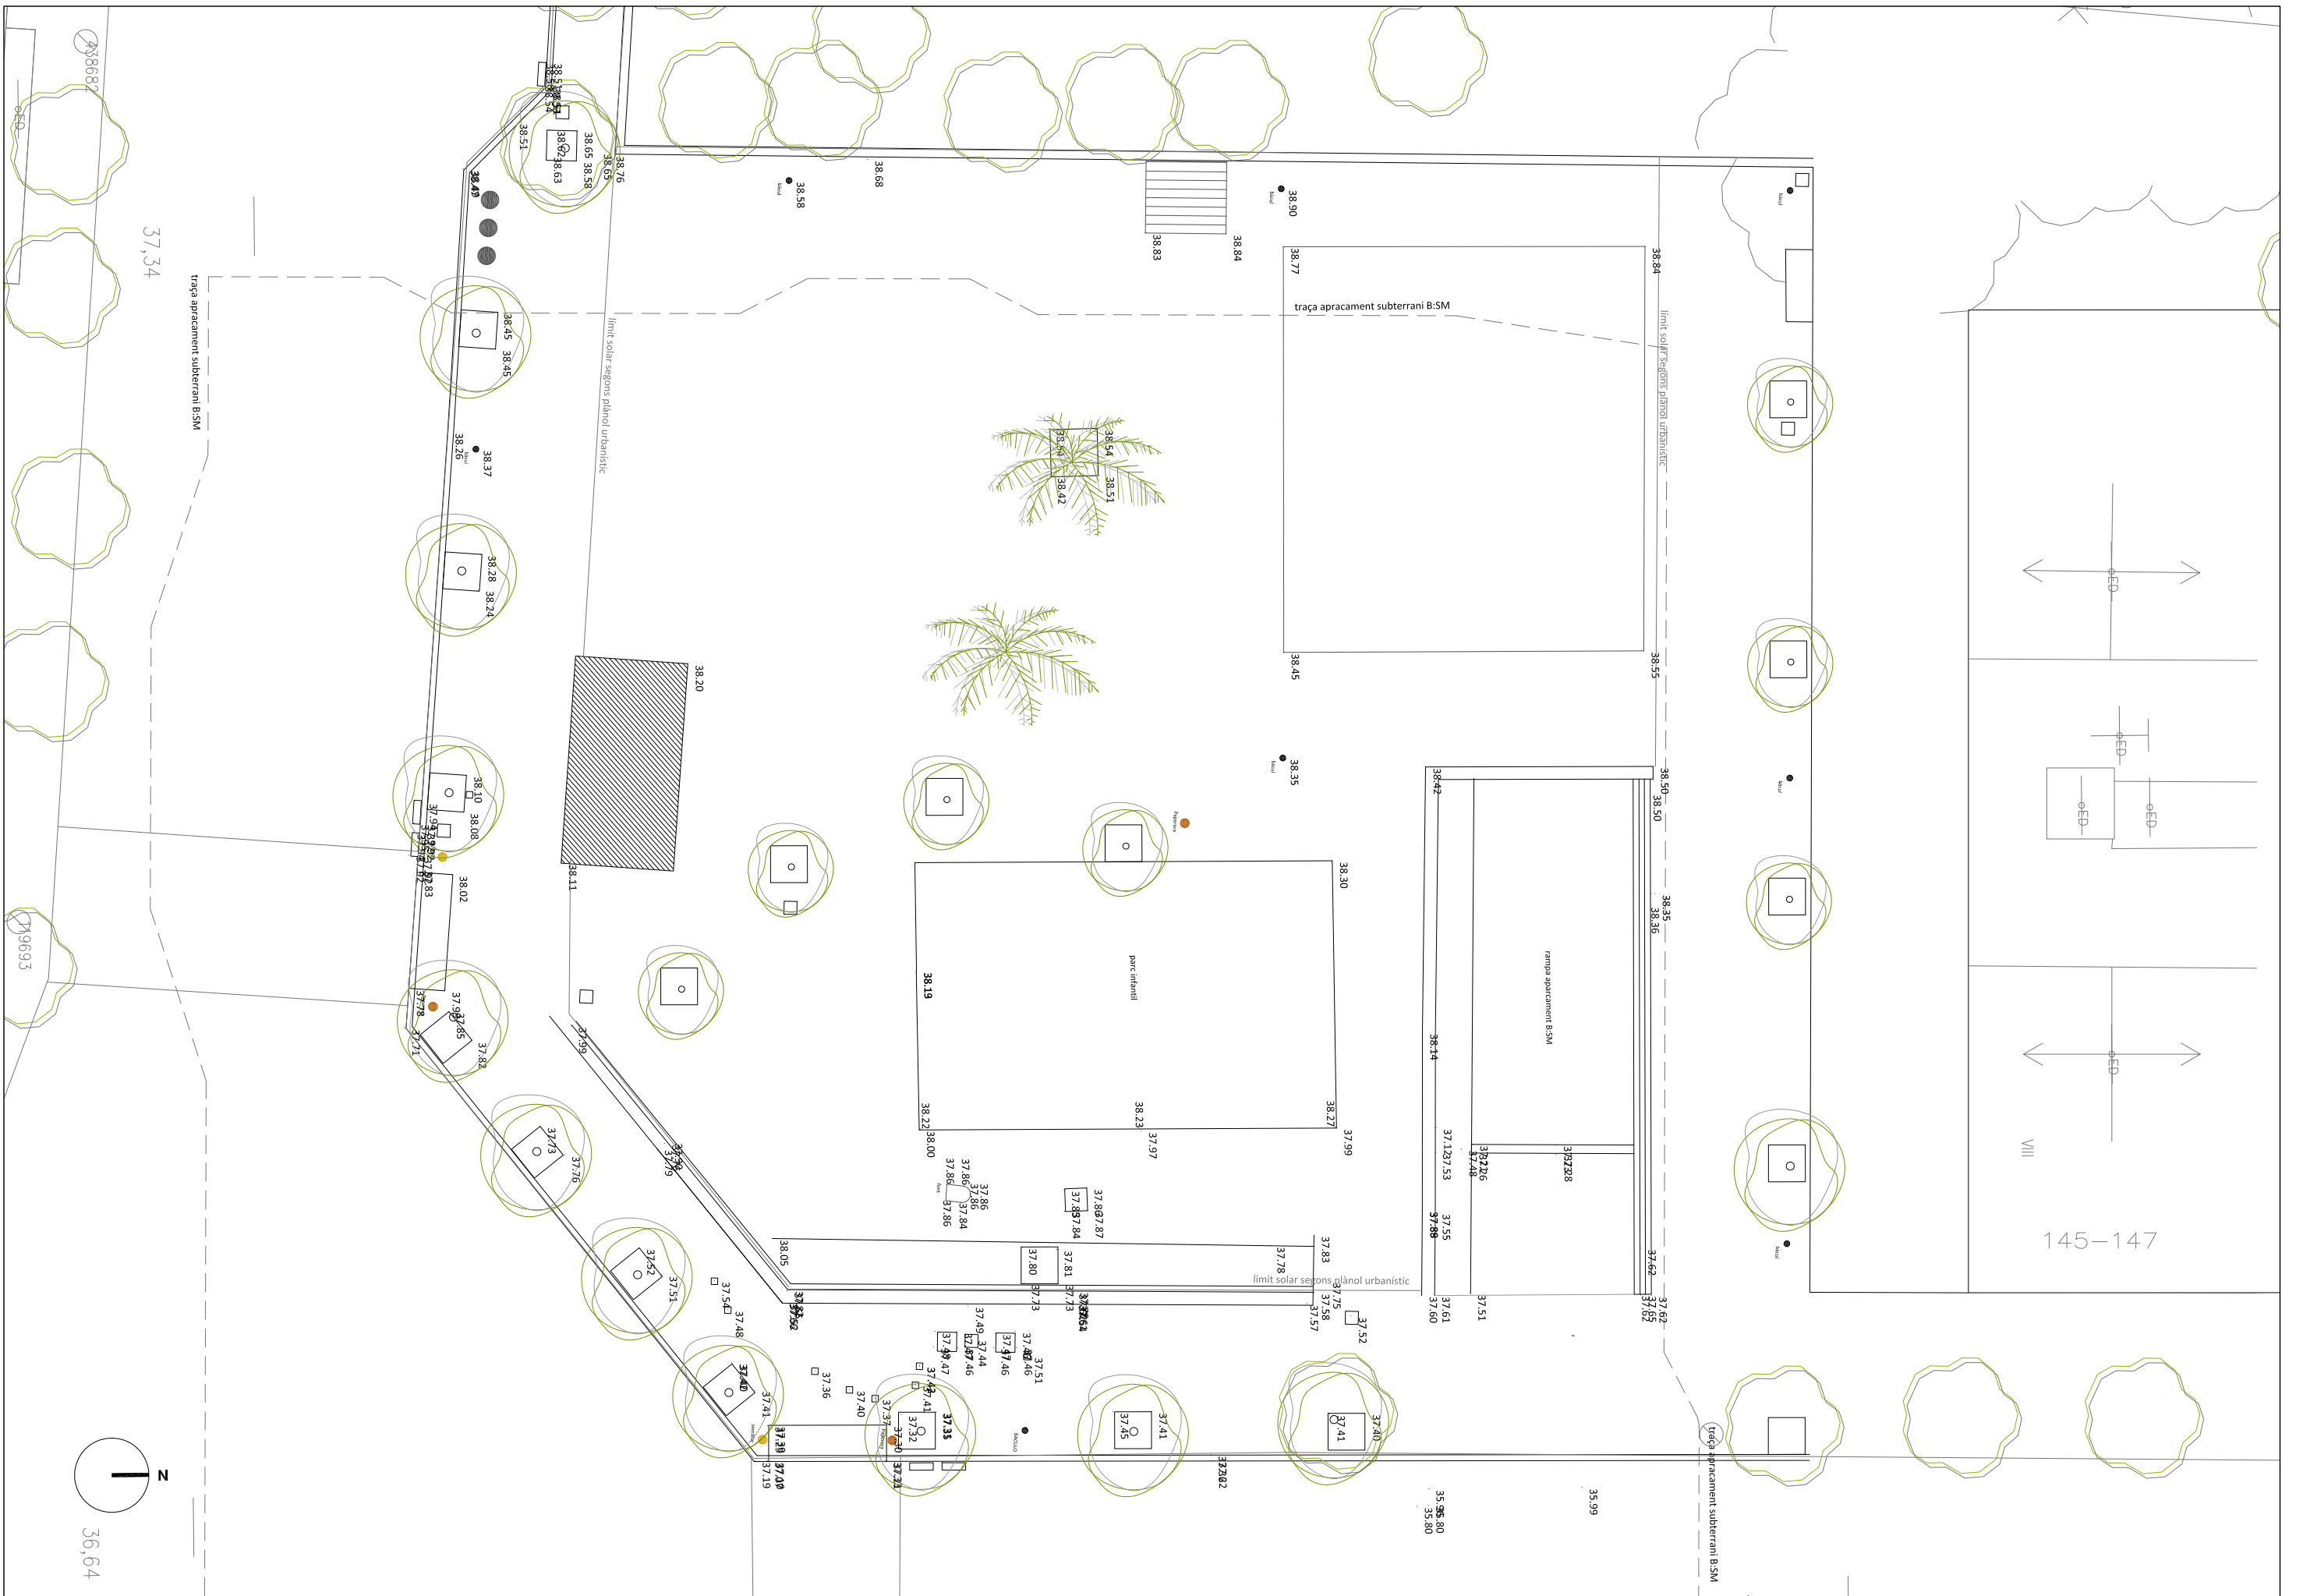

VIII

145-147

<p>PROMOTOR</p>  <p>Consorci d'Educació de Barcelona Generalitat de Catalunya Ajuntament de Barcelona</p>	<p>ARQUITECTE</p> <p>VIA LAIETANA 52, 2n 2a · BARCELONA 08003 · TEL 932070611 · FAX 934570269</p> <p>BARBA MONTANÉ I ASSOCIATS SLP M. BARBA, S. SERRA, E. MONTANÉ I M. ADROER</p>	<p>EMPLAÇAMENT</p> <p>C. CARDENAL TEDESCHINI núm 24 BARCELONA</p>	<p>PROJECTE</p> <p>PROJECTE EXECUTIU ESCOLA BRESSOL MUNICIPAL CANÒDROM</p>	<p>DATA</p> <p>MAIG 2017</p>	<p>PLÀNOL</p> <p>ALINEACIONS I RASANTS plànol topogràfic</p>	<p>ESCALA</p>  <p>A3: 1/200</p>	<p>07</p>
---	---	---	--	------------------------------	--	--	-----------

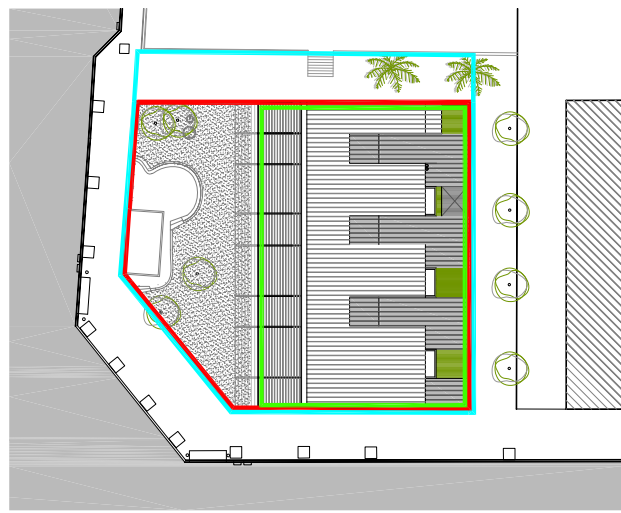

— PARCEL·LA
— PERÍMETRE PROJECTE
— PERÍMETRE EDIFICABLE



carrer CARDENAL TEDESCHINI

BADALOT APARCAMENT B:SM

ESPAI LLIURE D'OCCUPACIÓ

PORXO

COBERTA DE ZENC

COBERTA PLANA

COBERTA DE ZENC

COBERTA PLANA


COBERTA PLANA


solar carrer Concepción Arenal núm 143B

carrer CONCEPCIÓN ARENAL

FITXA URBANÍSTICA


SUPERFÍCIE PARCEL·LA TOTAL	1.326,35m ²
(1.140,67 edificables + 185,68 no edificables)	
SUPERFÍCIE CONSTRUÏDA TOTAL	1.183,91m ²
SUPERFÍCIE LLIURE D'OCCUPACIÓ (185,68m ² NO EDIFICABLE + 419,47m ² EDIFICABLE)	605,15m ²
CLAU 7b. EQUIPAMENT COMUNITARI DE NOVA CREACIÓ	
SUPERFÍCIE PARCEL·LA DE CLAU 7b	1.326,35m ²
PLANEJAMENT	Pla especial urbanístic per a la regularització de l'Escola Bressol Canòdrom al districte de Sant Andreu (redactat Mirela Vinyes, arquitecta)
USOS	EQUIPAMENT DOCENT
TIPUS ORDENACIÓ	ALINEACIÓ A VIAL
ALÇADA MÀXIMA	9m+ 30% coberta inclinada
NUMERO PLANTES	PB+1
OCCUPACIÓ MÀXIMA EN PB	100 % del perímetre edificable
	63,22 % del perímetre edificable
	721,20m ²

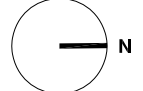

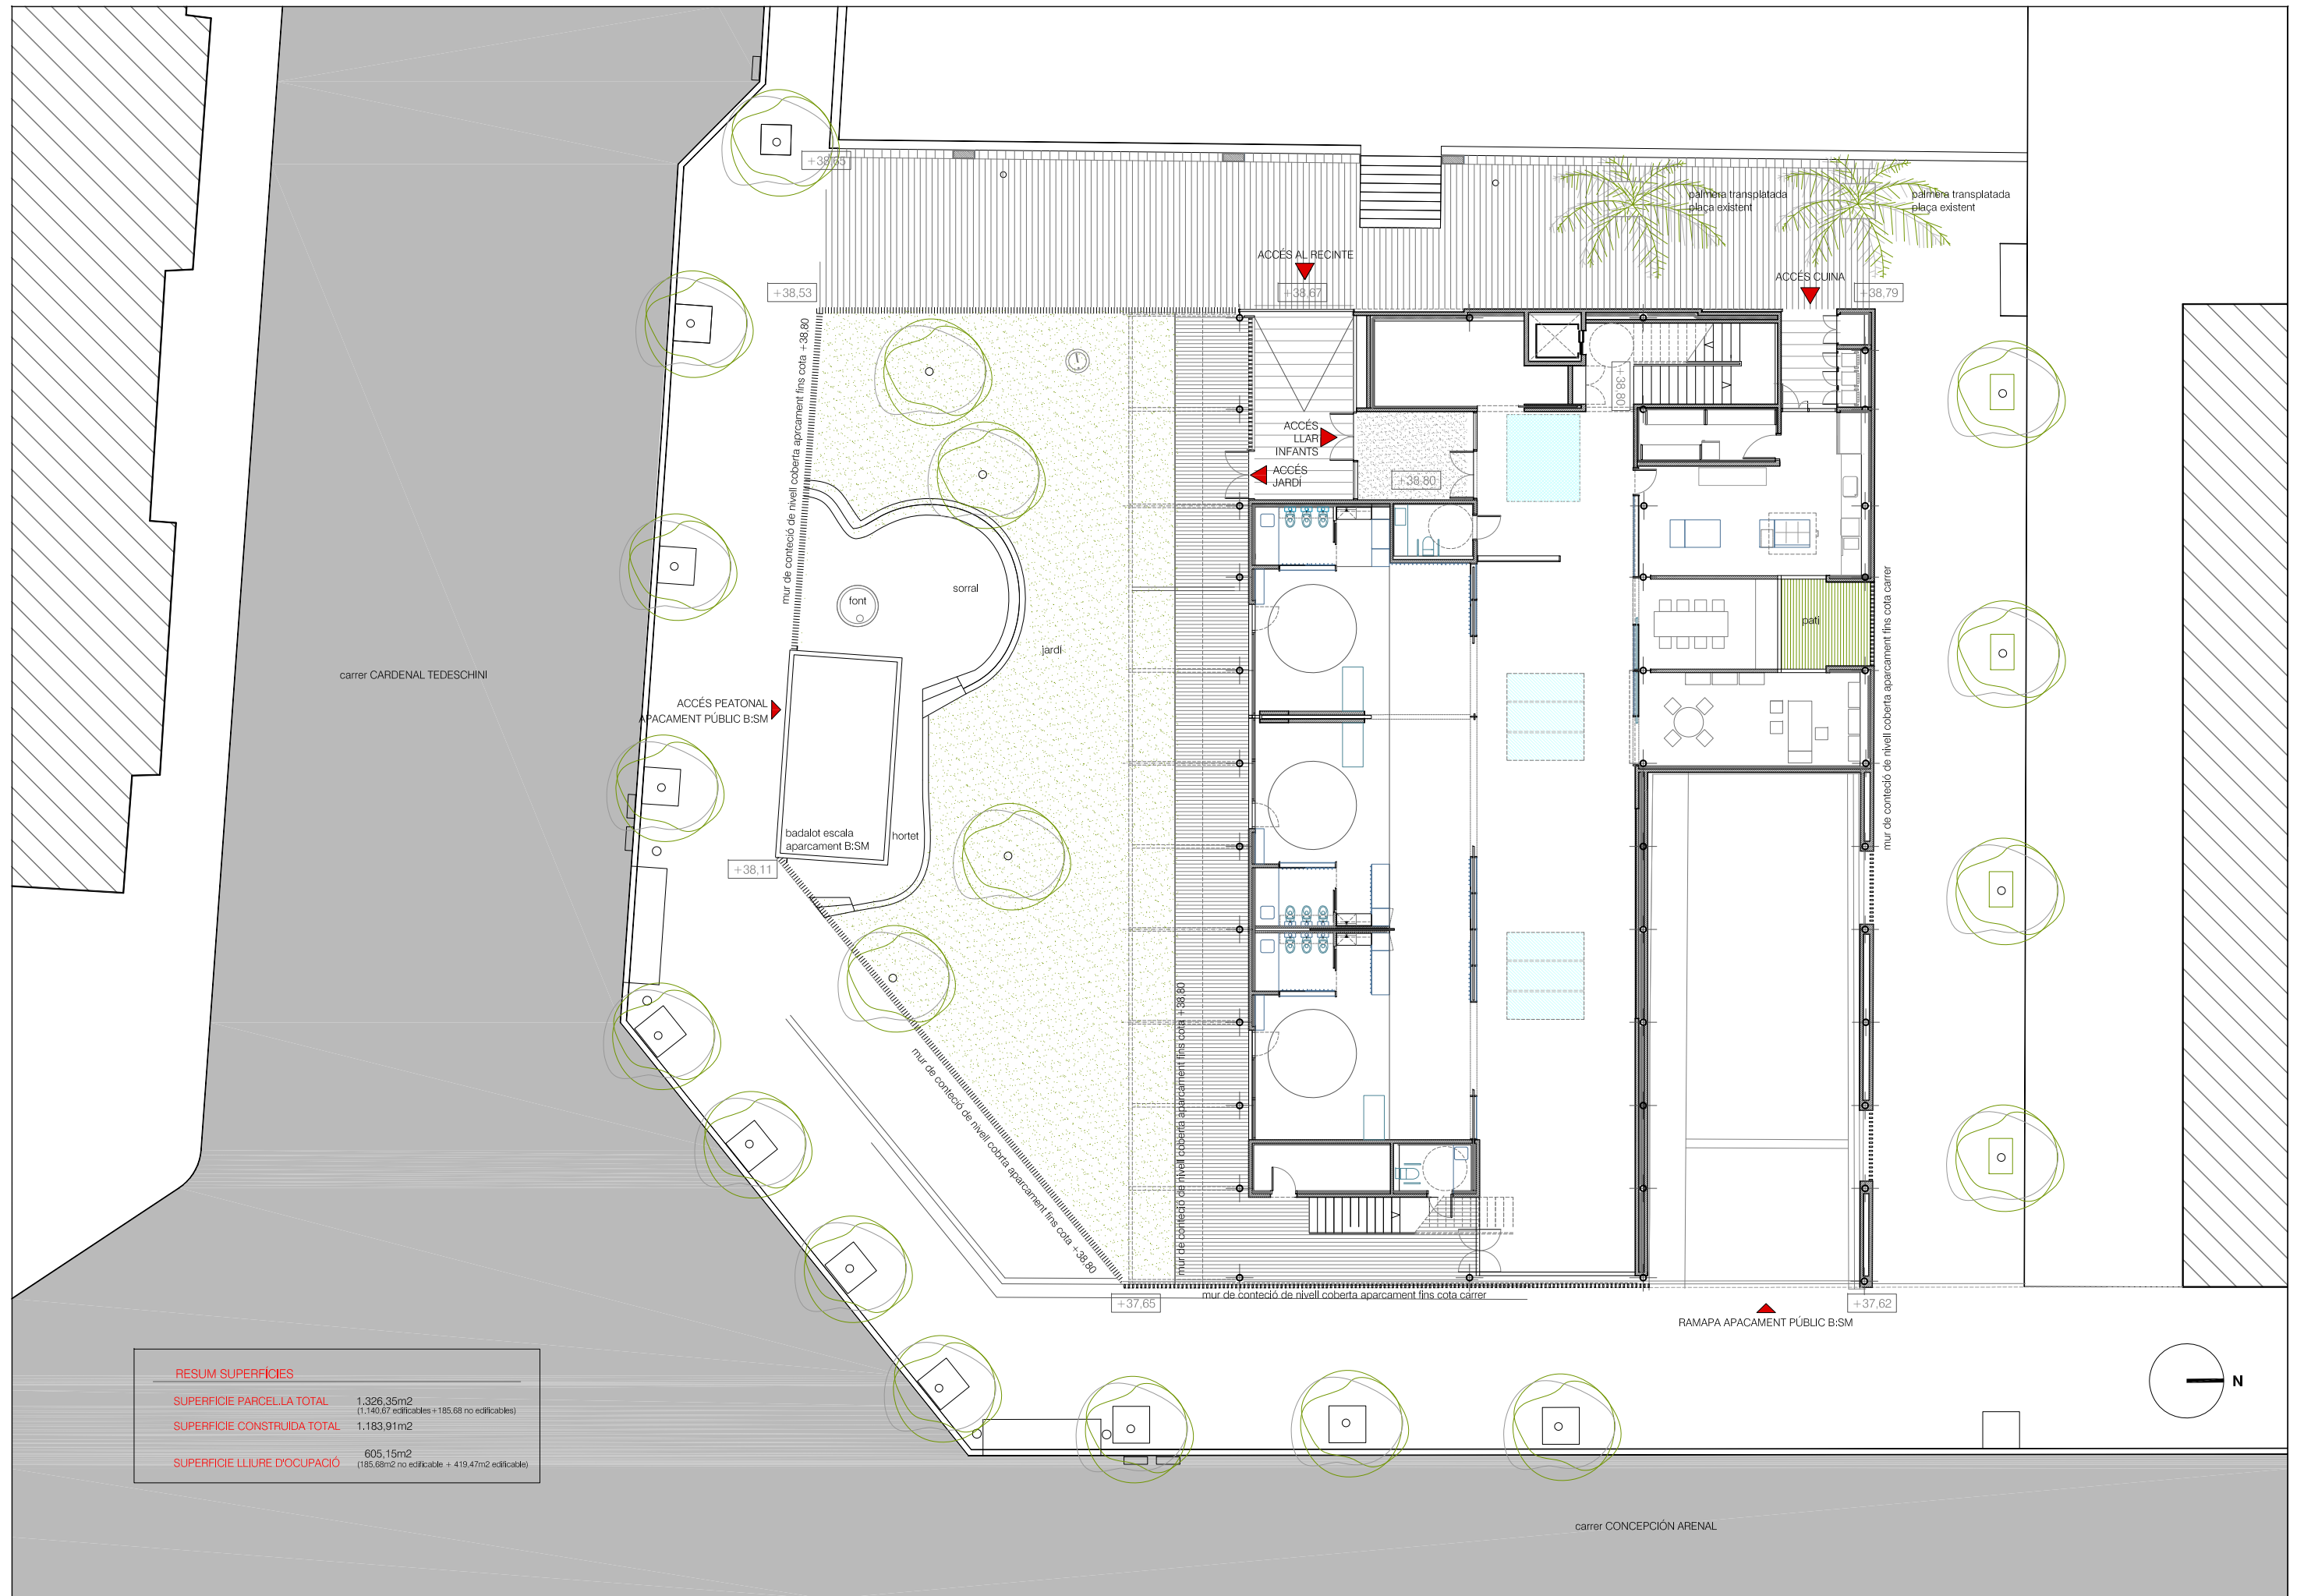


RESUM SUPERFÍCIES	
SUPERFÍCIE PARCEL·LA TOTAL	1.326,35m ² (1.140,67 edificables + 185,68 no edificables)
SUPERFÍCIE CONSTRUÏDA TOTAL	1.183,91m ²
SUPERFÍCIE L·LIURE D'OCCUPACIÓ	605,15m ² (185,68m ² no edificable + 419,47m ² edificable)



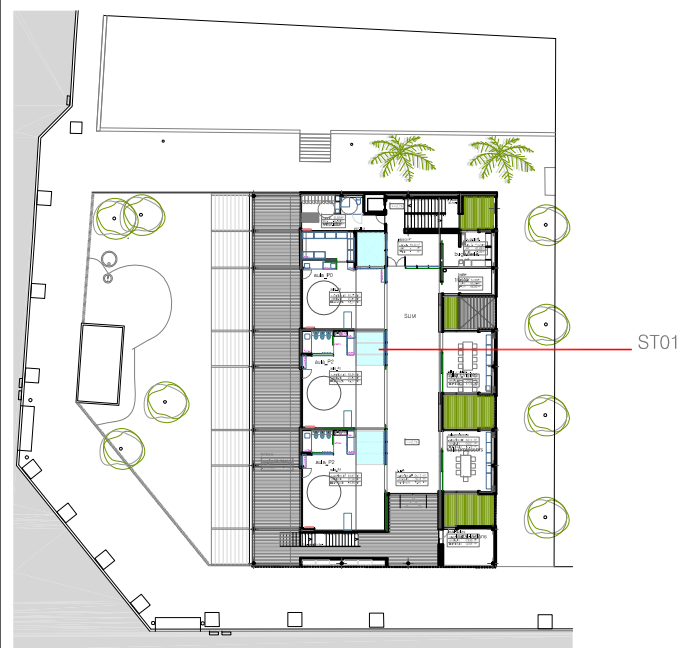

ST01

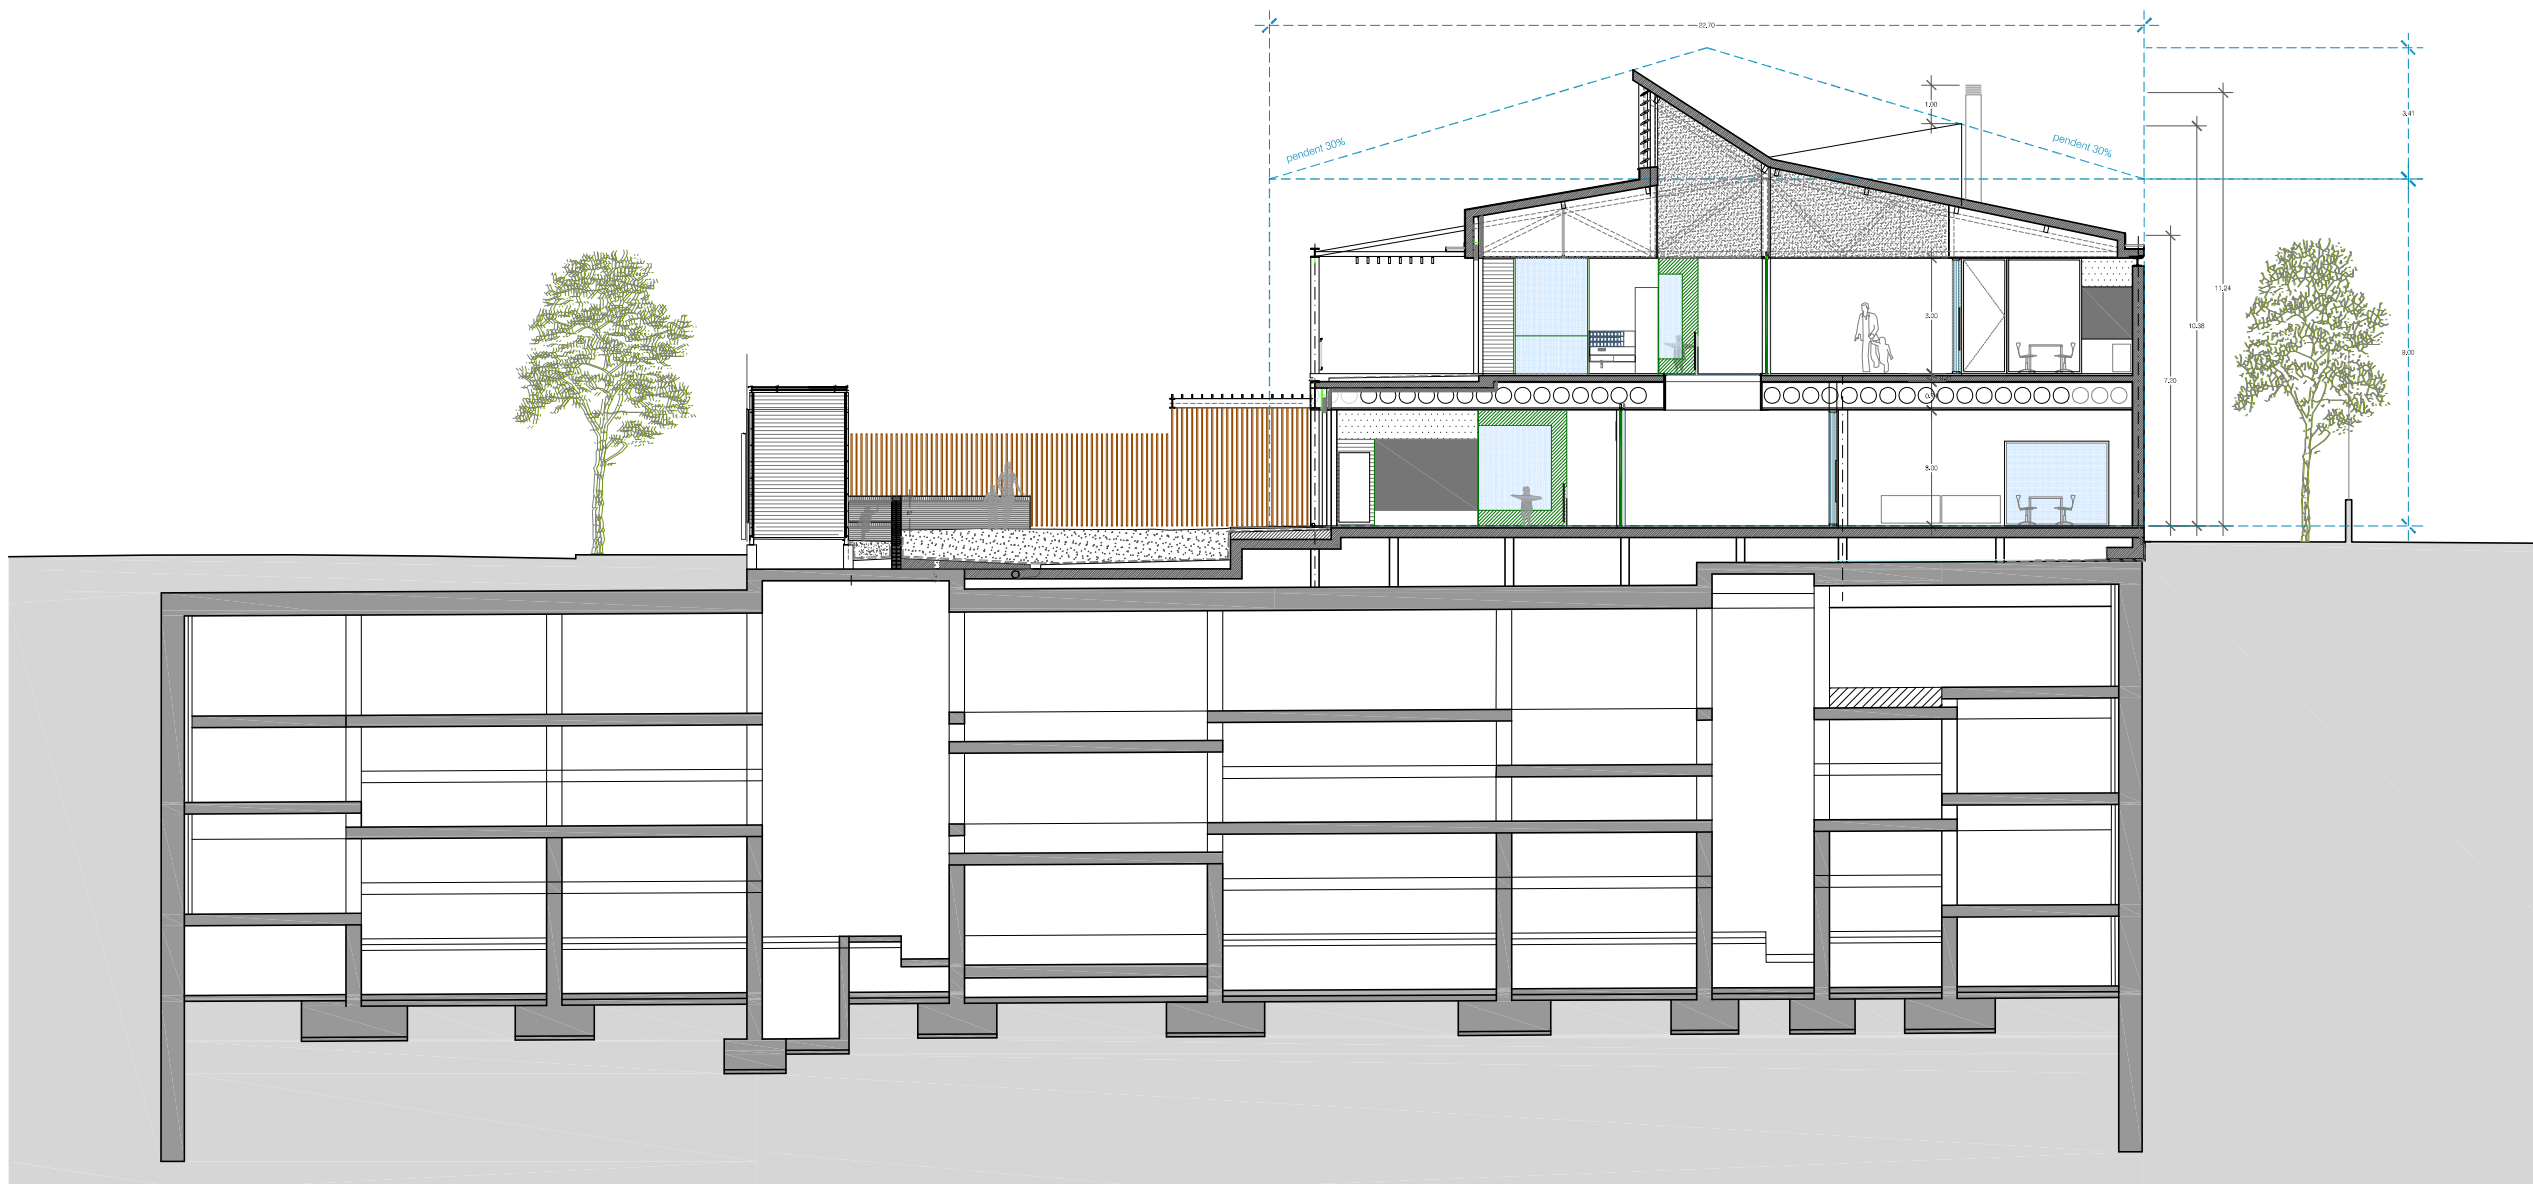


SECCIÓ ST01



PROMOTOR  Consorci d'Educació de Barcelona Generalitat de Catalunya Ajuntament de Barcelona	ARQUITECTE VIA LAIETANA 52, 2n 2a · BARCELONA 08003 · TEL 932070611 · FAX 934570269 BARBA MONTANÉ I ASSOCIATS SLP M. BARBA, S. SERRA, E. MONTANÉ I M. ADROER	EMPLAÇAMENT C. CARDENAL TEDESCHINI núm 24 BARCELONA	PROJECTE PROJECTE EXECUTIU ESCOLA BRESSOL MUNICIPAL CANÒDROM	DATA MAIG 2017	PLÀNOL SECCIONS GENERALS secció transversal general ST01	ESCALA 	27
						A3: 1/200	


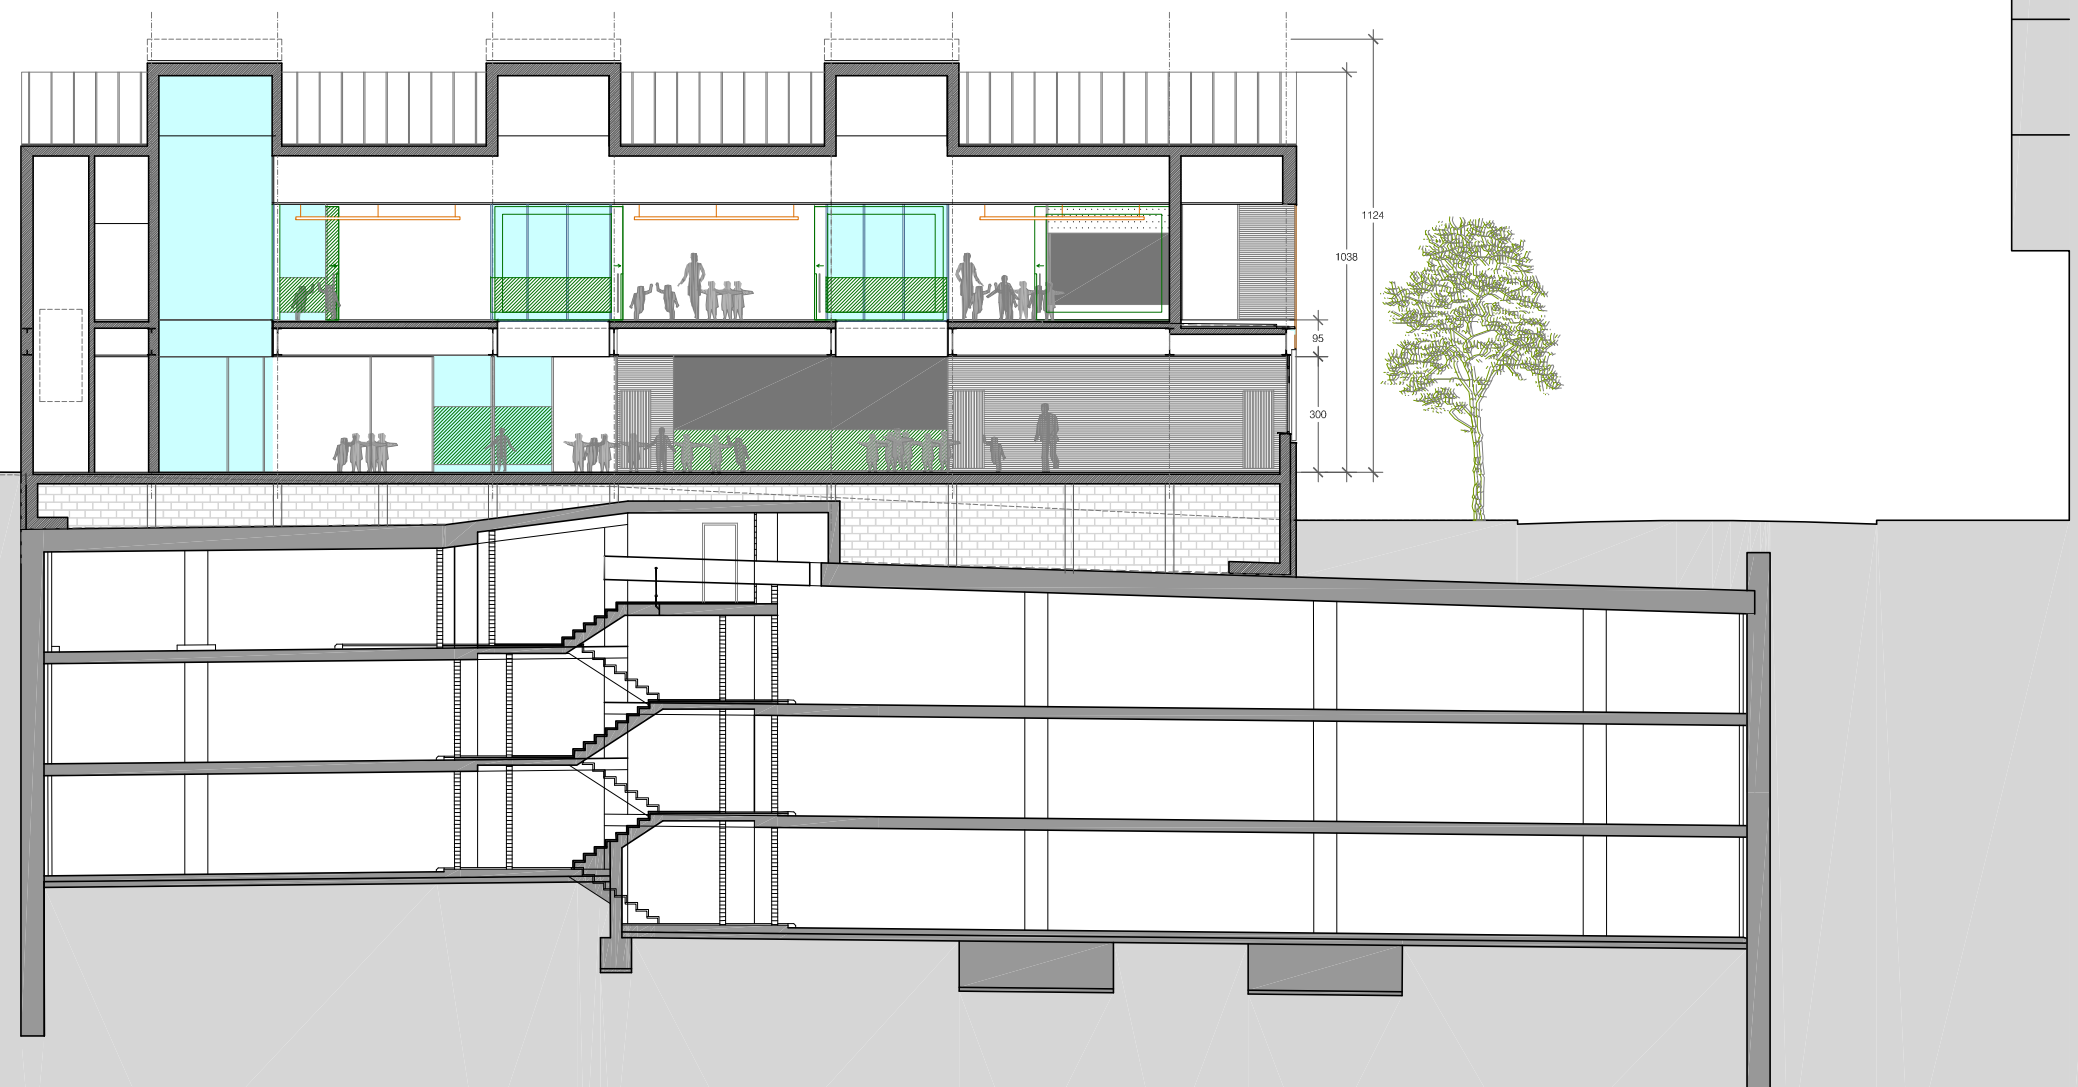


SL02




SECCIÓ SL02_tall pels lluernaris

PROMOTOR  Consorci d'Educació de Barcelona Generalitat de Catalunya Ajuntament de Barcelona	ARQUITECTE VIA LAIETANA 52, 2n 2a · BARCELONA 08003 · TEL 932070611 · FAX 934570269 BARBA MONTANÉ I ASSOCIATS SLP M. BARBA, S. SERRA, E. MONTANÉ I M. ADROER	EMPLAÇAMENT C. CARDENAL TEDESCHINI núm 24 BARCELONA	PROJECTE PROJECTE EXECUTIU ESCOLA BRESSOL MUNICIPAL CANÒDROM	DATA MAIG 2017	PLÀNOL SECCIONS GENERALS secció longitudinal general SL02	ESCALA  A3: 1/100	28
--	---	---	--	-------------------	---	--	----

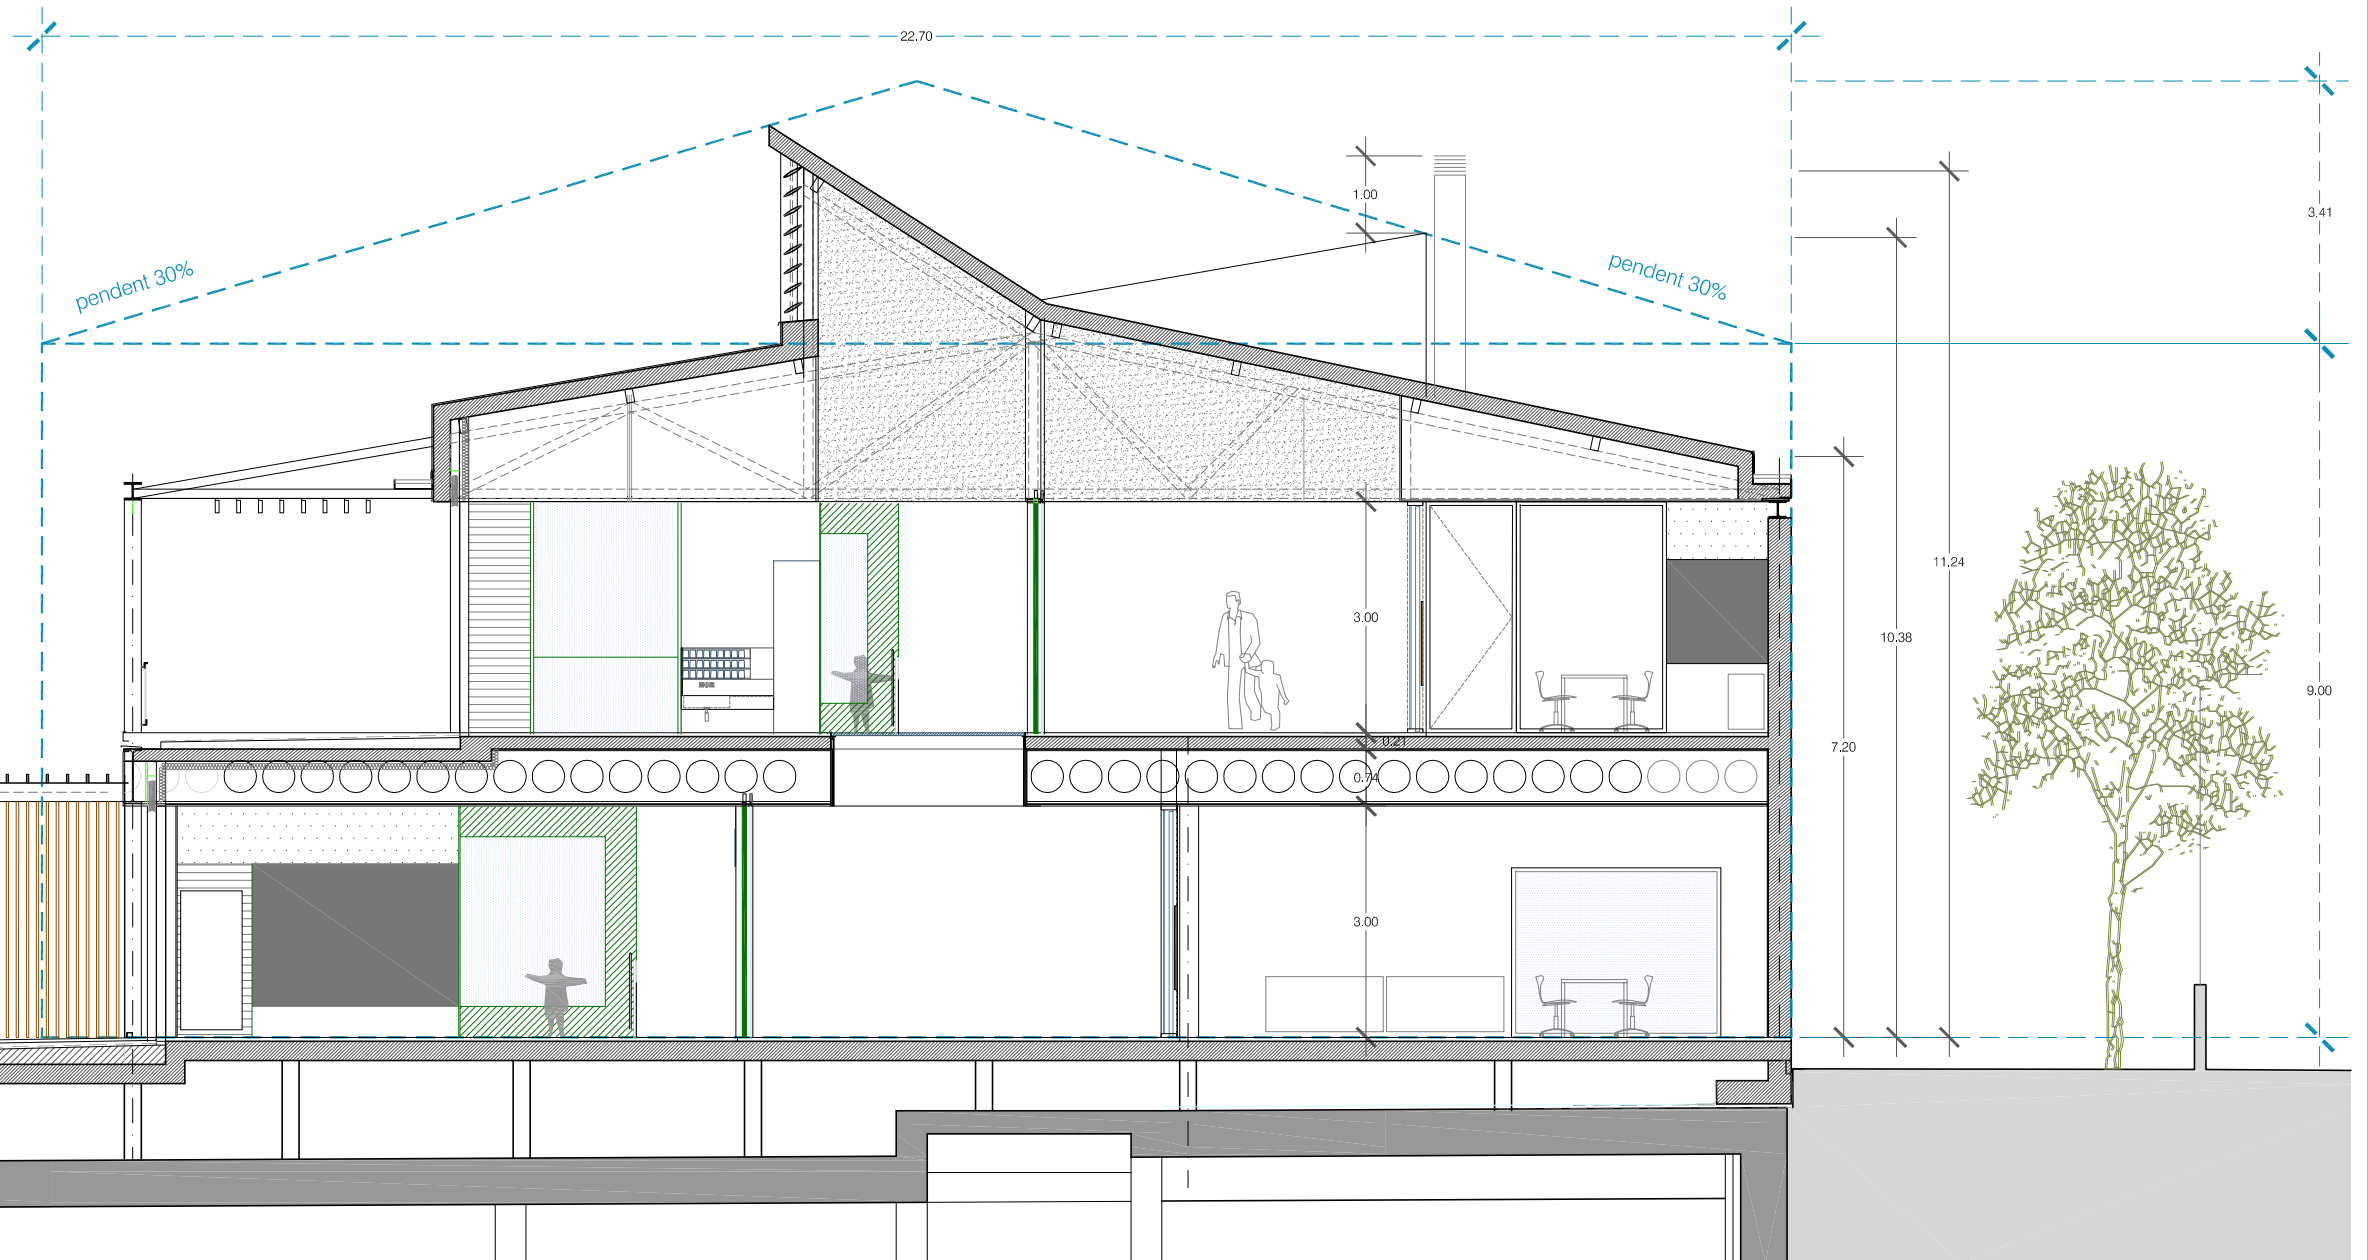
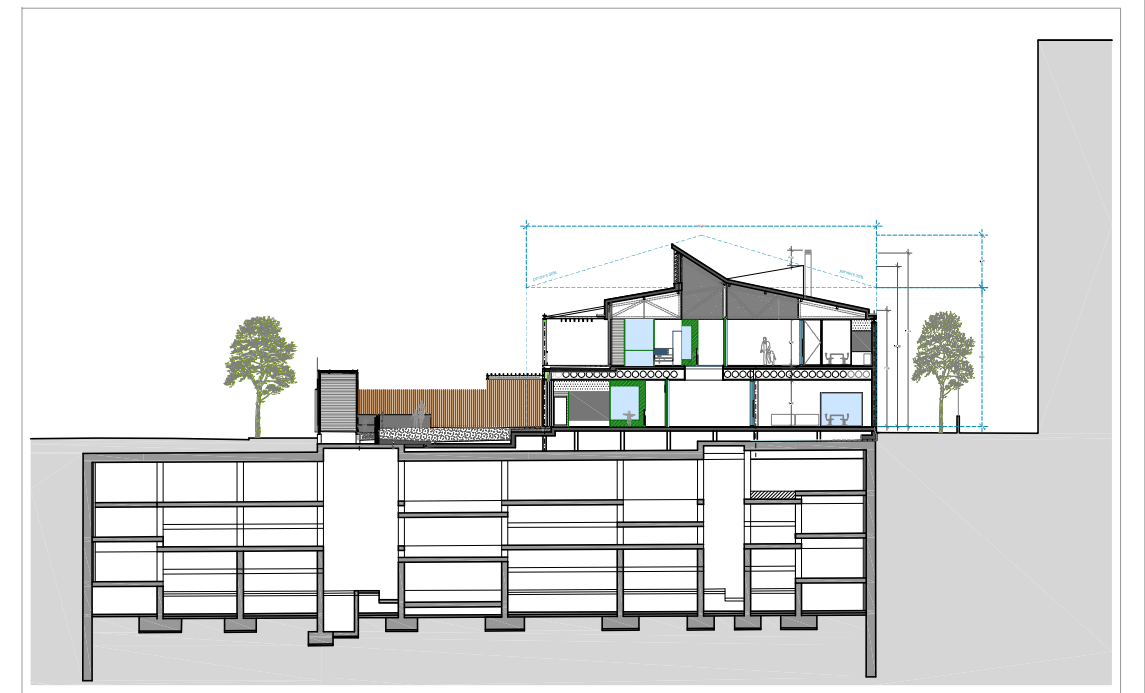


SECCIÓ ST01

PROMOTOR	ARQUITECTE	EMPLAÇAMENT	PROJECTE	DATA	PLÀNOL	ESCALA	
 Consorci d'Educació de Barcelona Generalitat de Catalunya Ajuntament de Barcelona	VIA LAIETANA 52, 2n 2a · BARCELONA 08003 · TEL 932070611 · FAX 934570269 BARBA MONTANÉ I ASSOCIATS SLP M. BARBA, S. SERRA, E. MONTANÉ I M. ADROER	C. CARDENAL TEDESCHINI núm 24 BARCELONA	PROJECTE EXECUTIU ESCOLA BRESSOL MUNICIPAL CANÒDROM	MAIG 2017	SECCIONS GENERALS gàlib - secció transversal ST01	 A3: 1/100	29

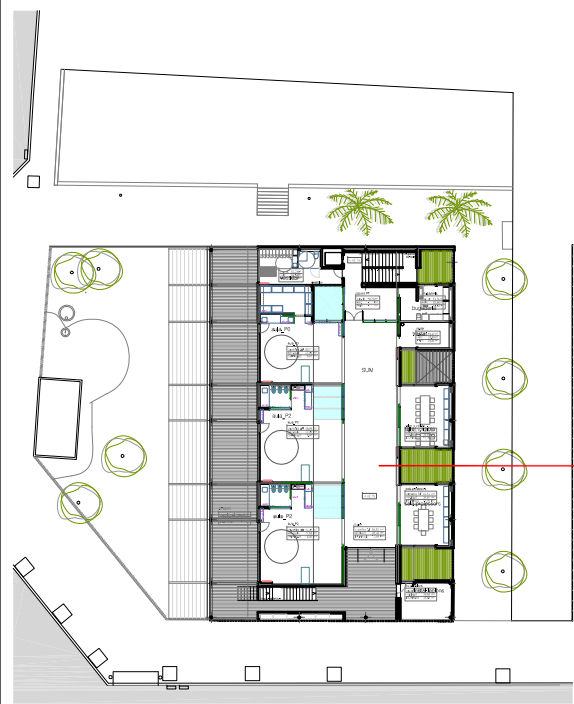

ST04

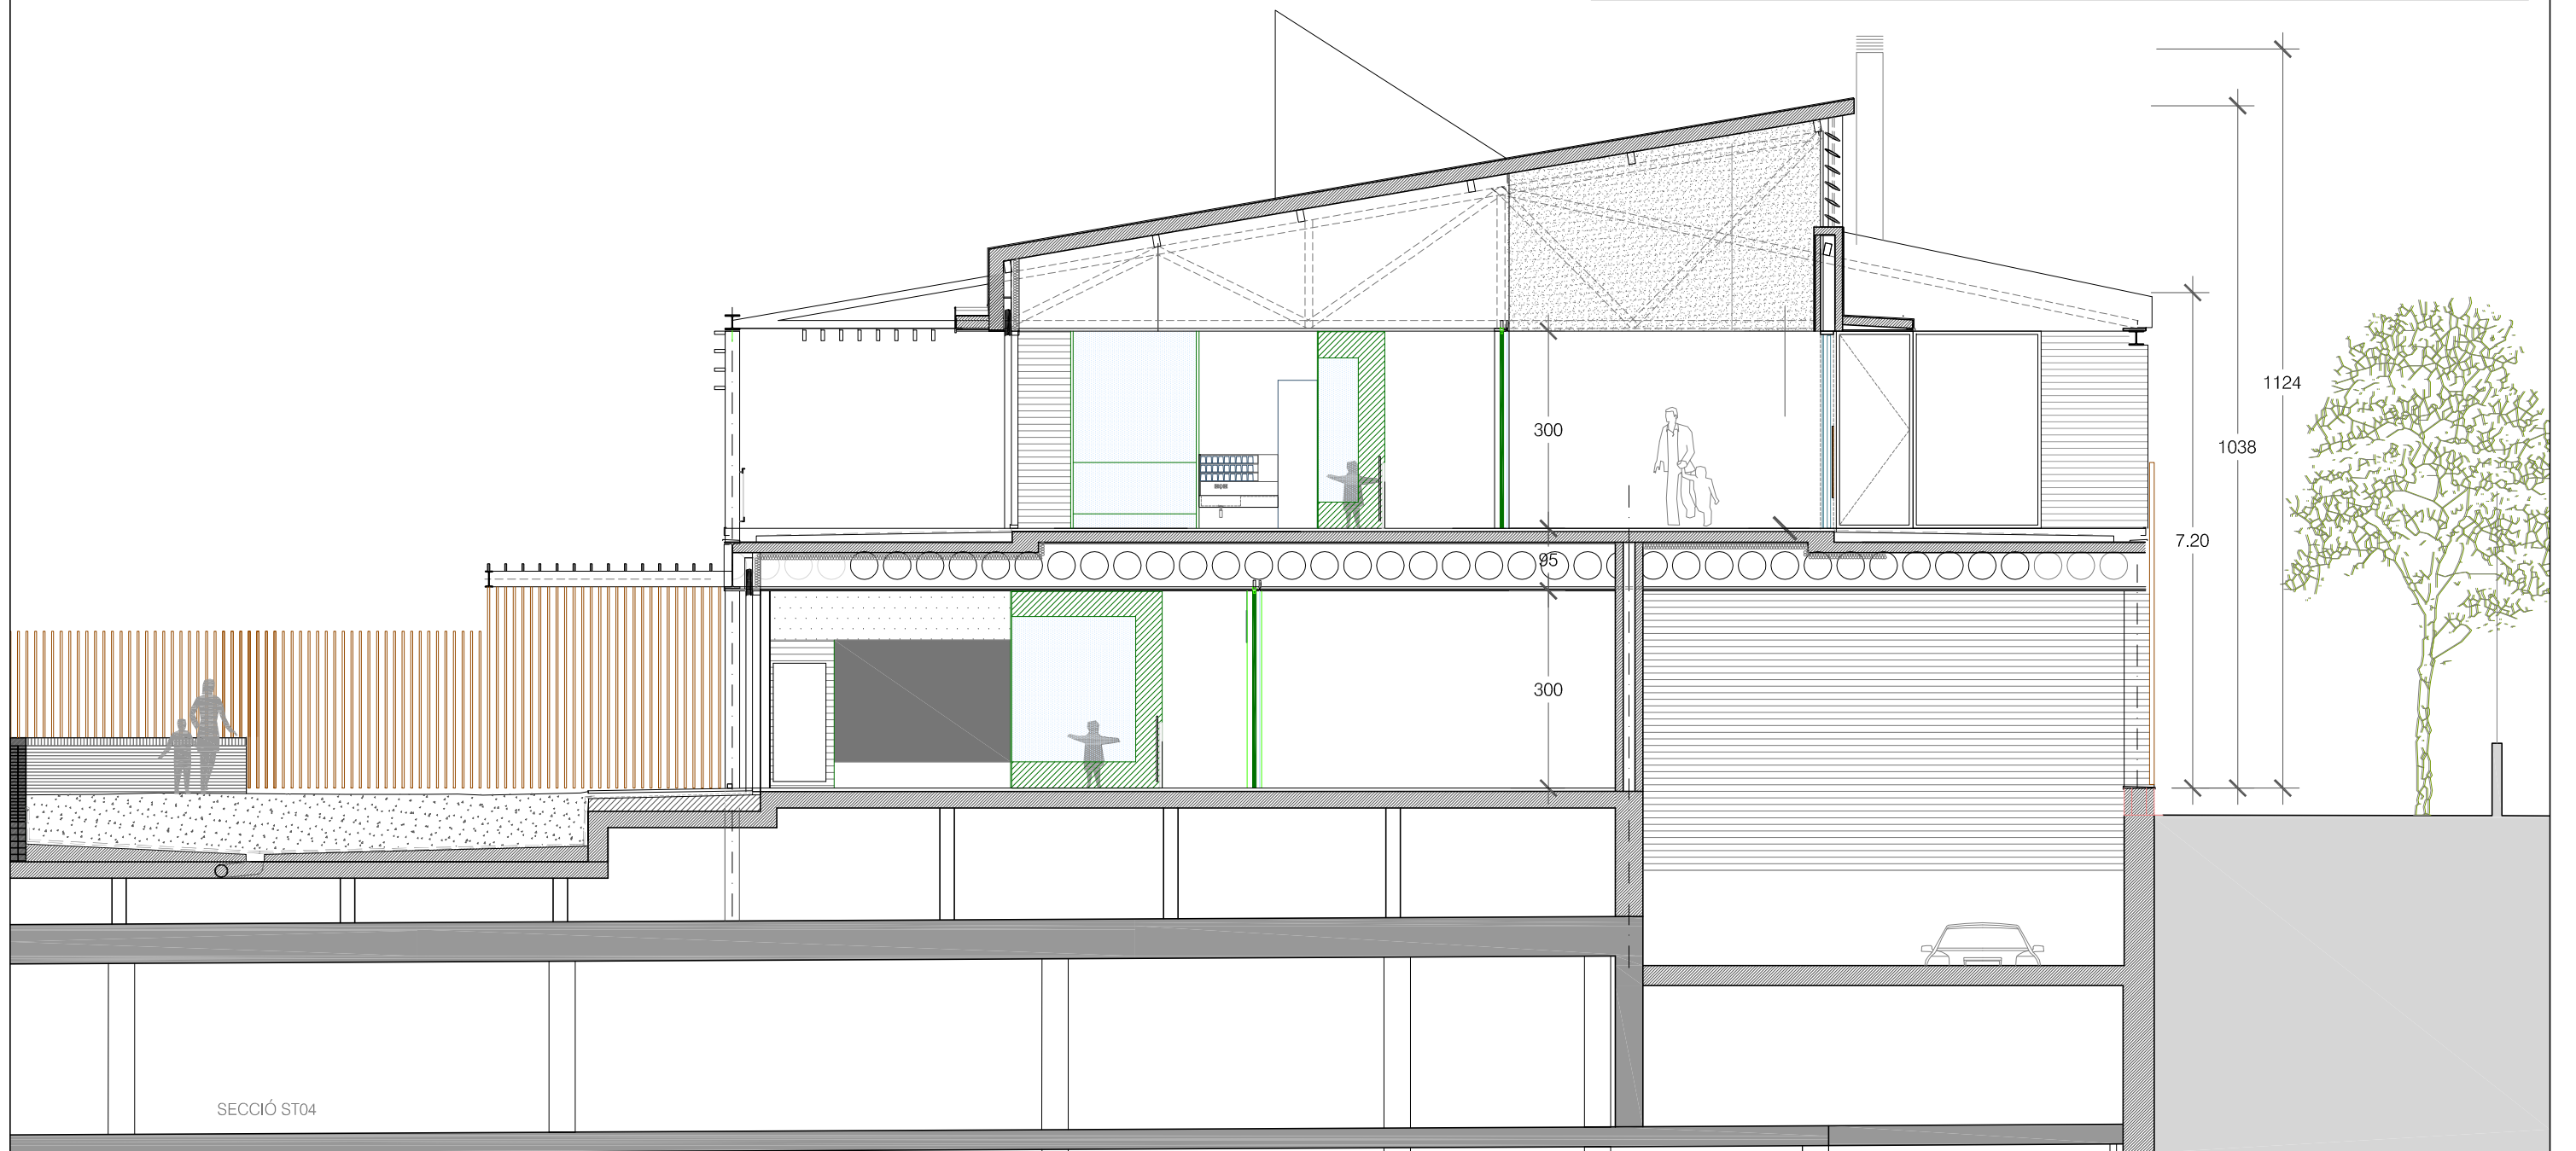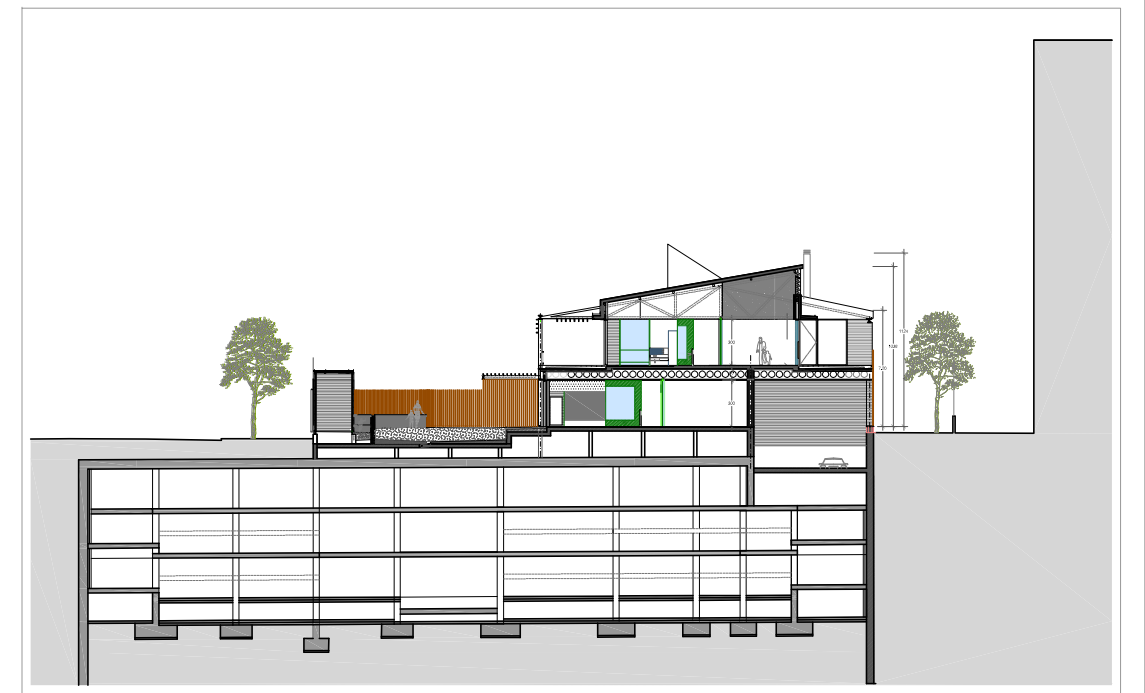


SECCIÓ ST04

PROMOTOR  Consorci d'Educació de Barcelona Generalitat de Catalunya Ajuntament de Barcelona	ARQUITECTE VIA LAIETANA 52, 2n 2a · BARCELONA 08003 · TEL 932070611 · FAX 934570269 BARBA MONTANÉ I ASSOCIATS SLP M. BARBA, S. SERRA, E. MONTANÉ I M. ADROER	EMPLAÇAMENT C. CARDENAL TEDESCHINI núm 24 BARCELONA	PROJECTE PROJECTE EXECUTIU ESCOLA BRESSOL MUNICIPAL CANÒDROM	DATA MAIG 2017	PLÀNOL SECCIONS GENERALS secció transversal ST04	ESCALA  A3: 1/100	32
--	---	---	--	-------------------	--	--	----



SL01

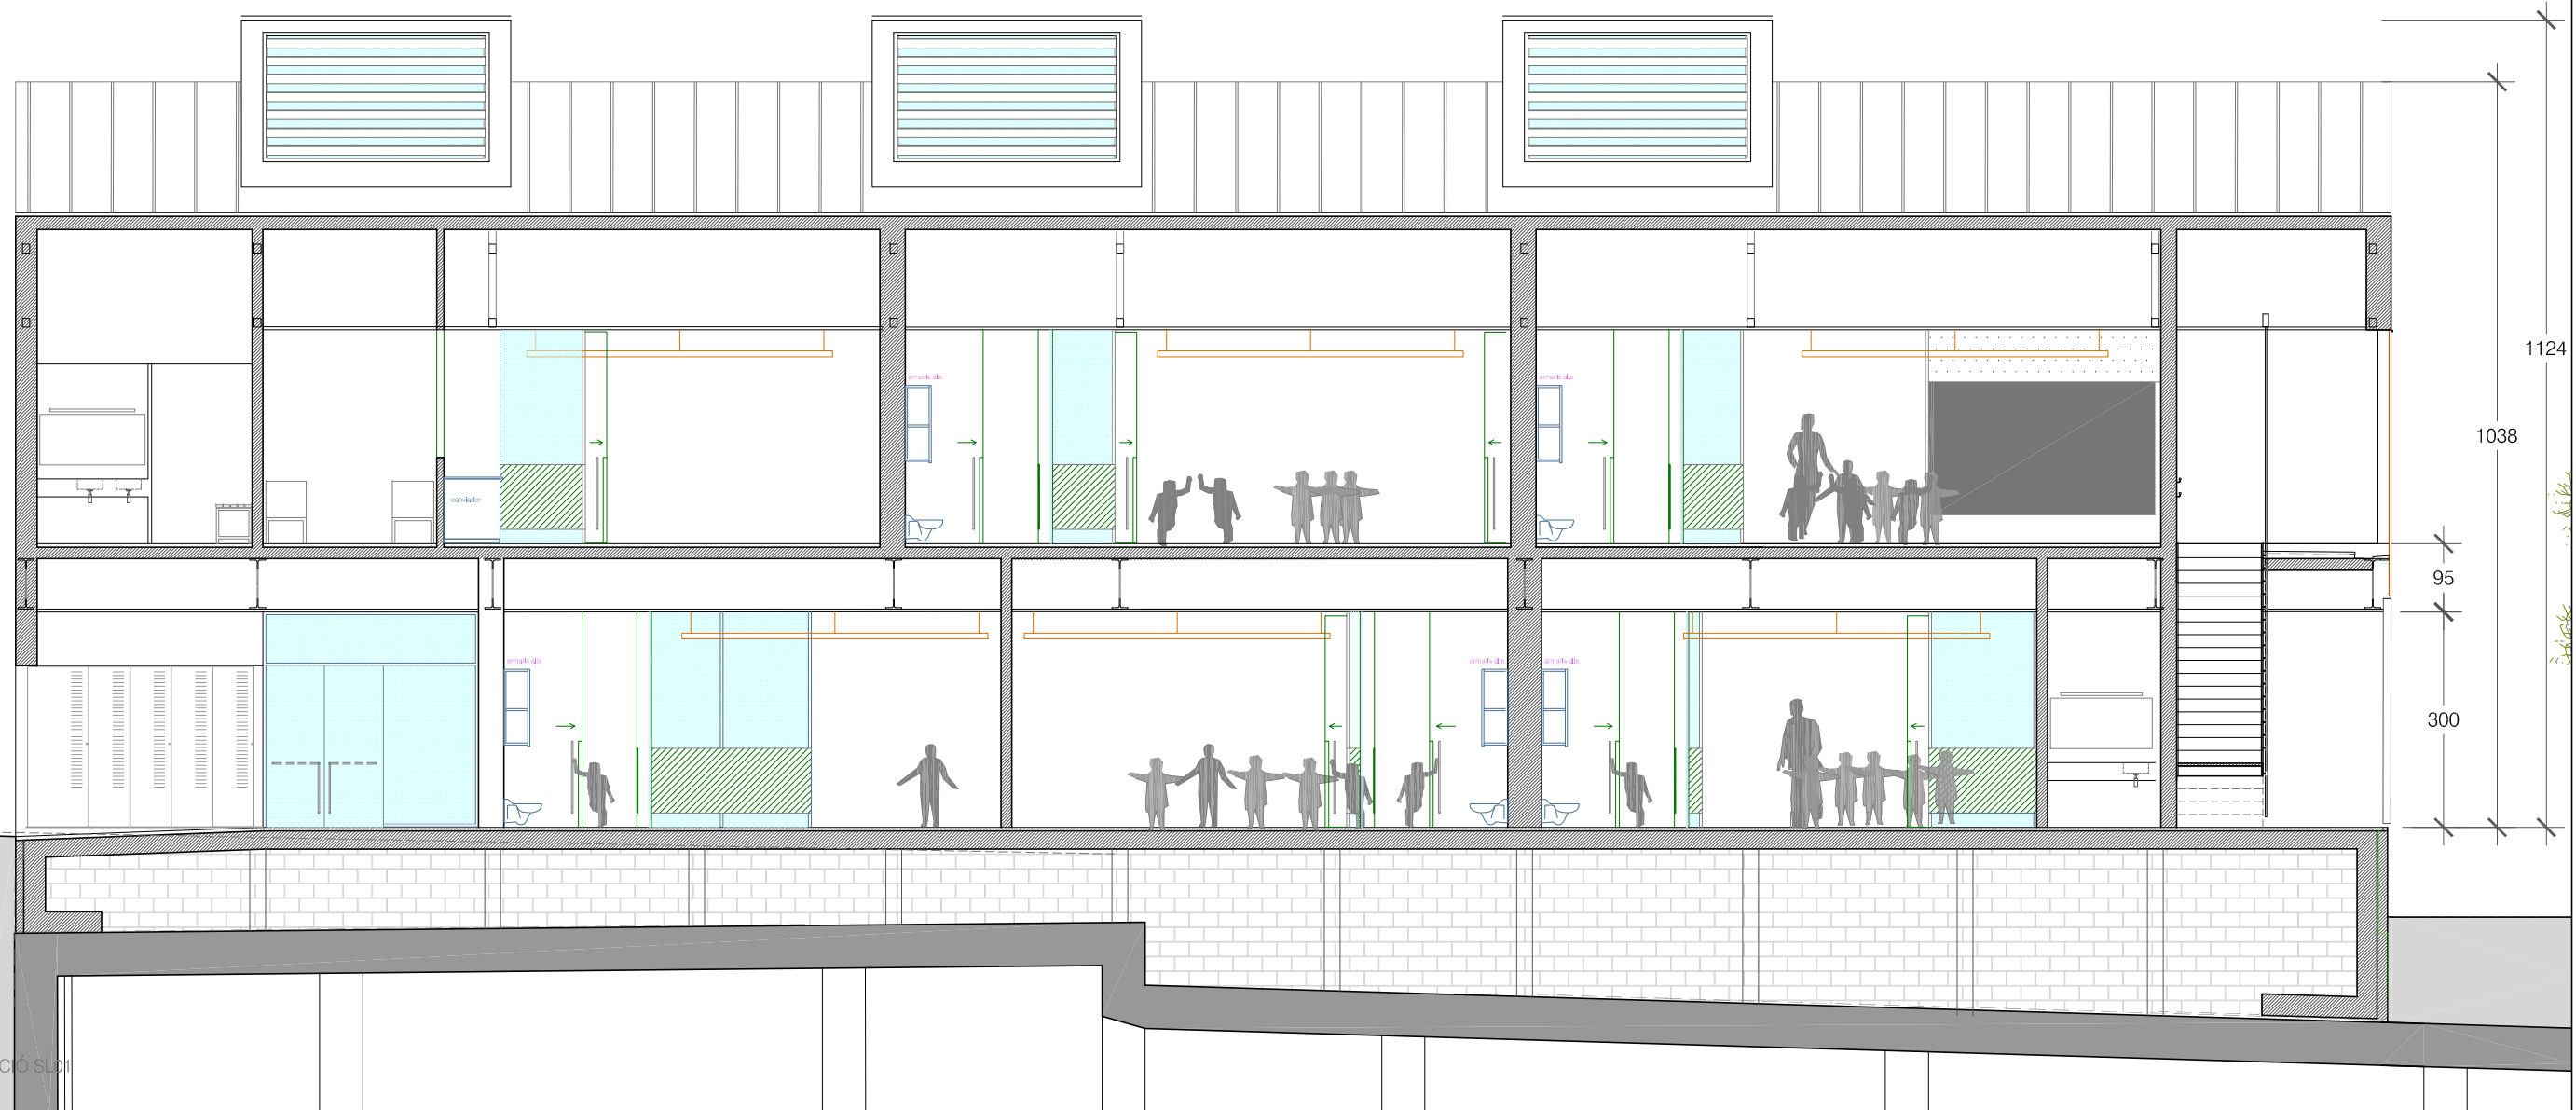

SECCIÓ SL01

PROMOTOR  Consorci d'Educació de Barcelona Generalitat de Catalunya Ajuntament de Barcelona	ARQUITECTE VIA LAIETANA 52, 2n 2a · BARCELONA 08003 · TEL 932070611 · FAX 934570269 BARBA MONTANÉ I ASSOCIATS SLP M. BARBA, S. SERRA, E. MONTANÉ I M. ADROER	EMPLAÇAMENT C. CARDENAL TEDESCHINI núm 24 BARCELONA	PROJECTE PROJECTE EXECUTIU ESCOLA BRESSOL MUNICIPAL CANÒDROM	DATA MAIG 2017	PLÀNOL SECCIIONS GENERALS secció longitudinal SL01	ESCALA  A3: 1/100	34
---	---	---	--	-------------------	--	--	----

