


URBANITZACIÓ COBERTURA GRAN VIA DE LES CORTS CATALANES

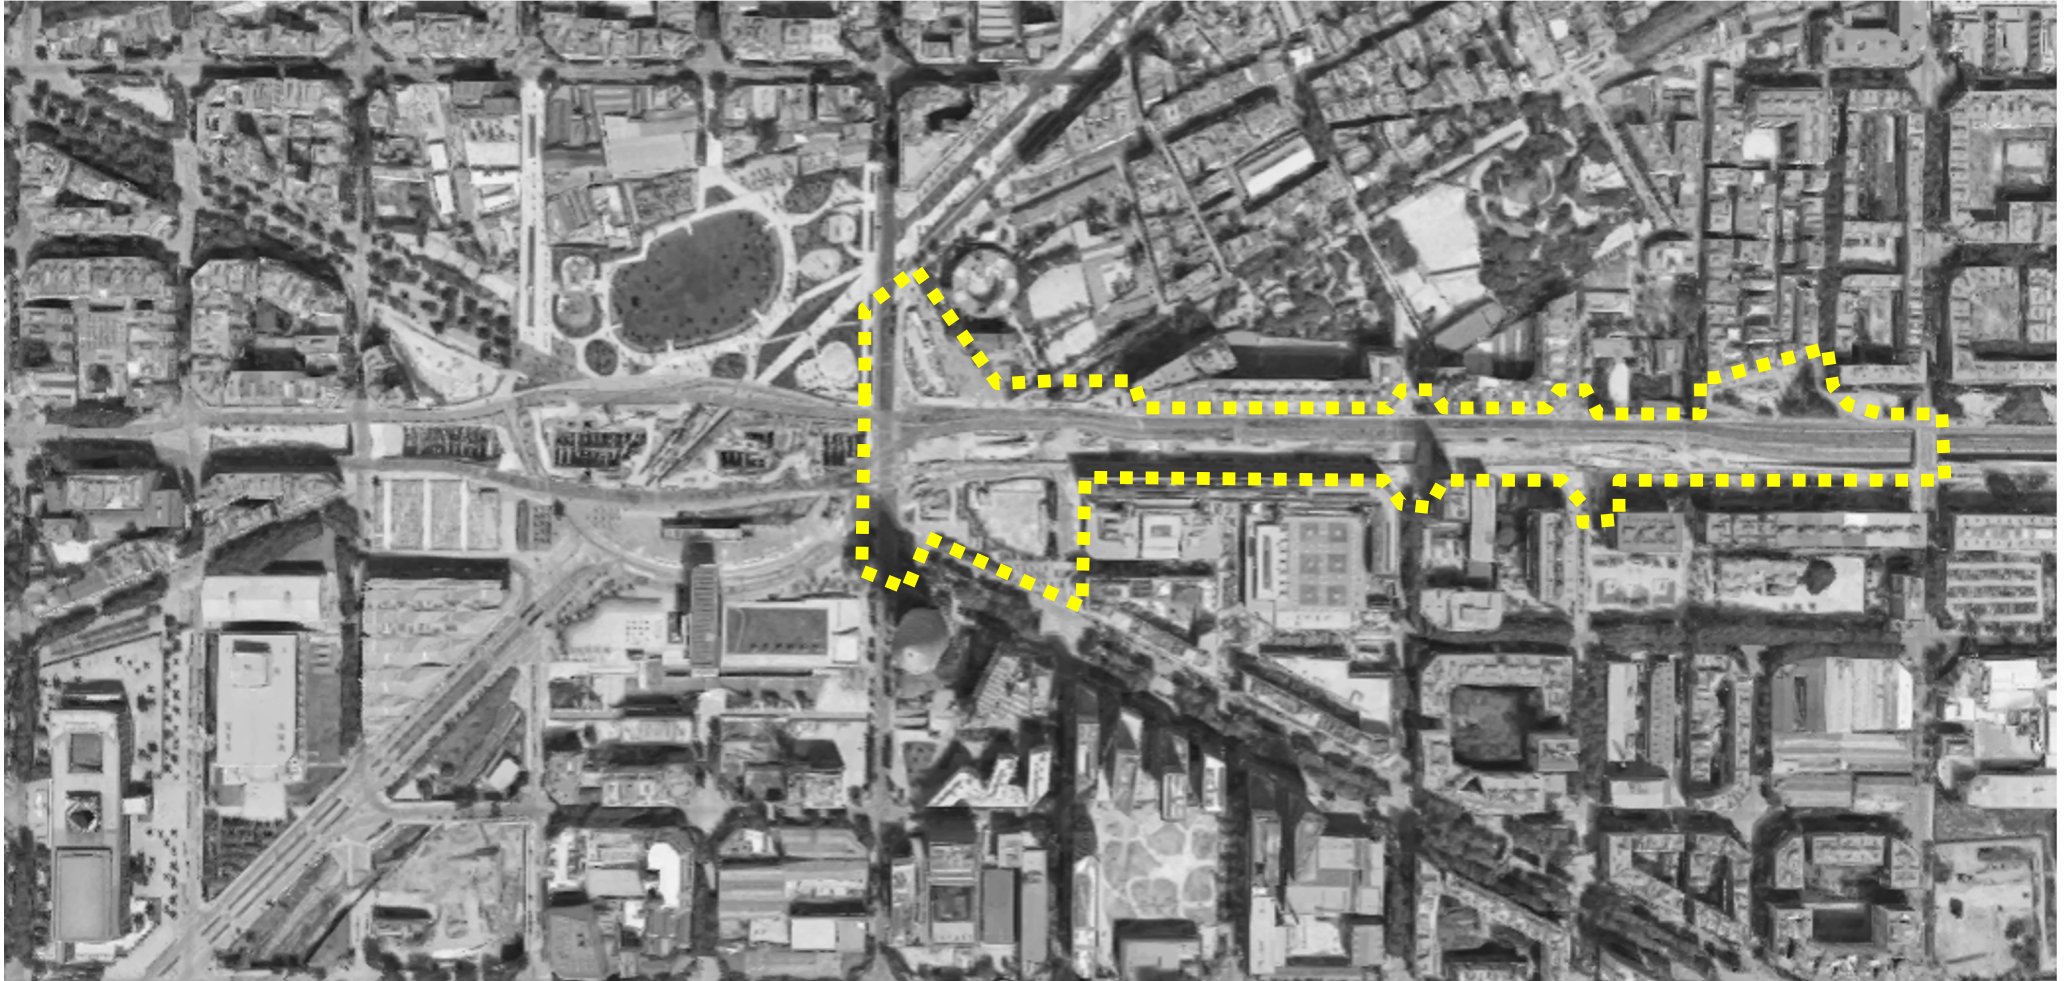


URBANITZACIÓ COBERTURA GRAN VIA DE LES CORTS CATALANES




PLANTA ESTAT ACTUAL COBERTURA GRAN VIA _ Fase d'obres túnel viàri

- TRAMVIA
- BUSOS
- BICI
- TRÀNSIT

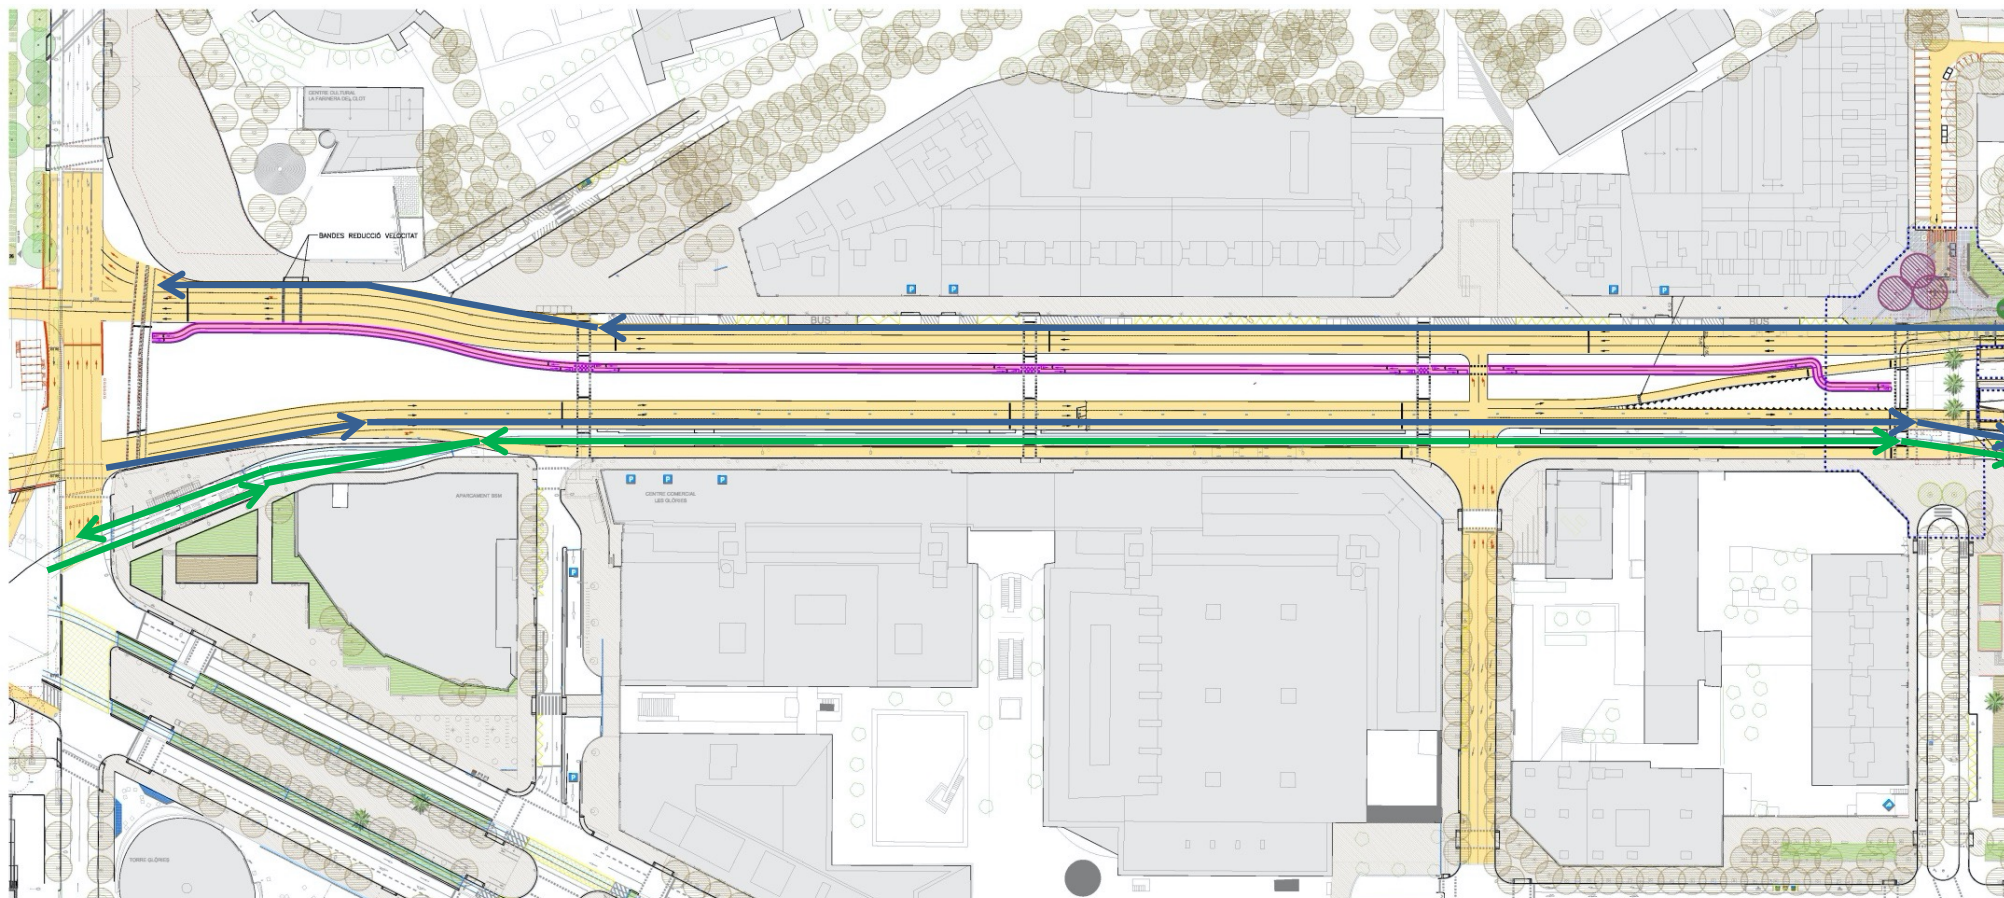


PLANTA PROPOSTA PROVISIONAL _ COBERTURA GRAN VIA

- ▬▬▬▬ ÀMBIT GENERAL ACTUACIÓ TÀCTICA: 32.872 m²
- ▨▨▨▨ ÀMBIT ACTUACIÓ TÀCTICA PASSEIG VIANANTS: 9.211'6 m²
- ▨▨▨▨ ÀMBIT AMPLIACIÓ VORERA (tàctica amb formigó): 1.084 m²

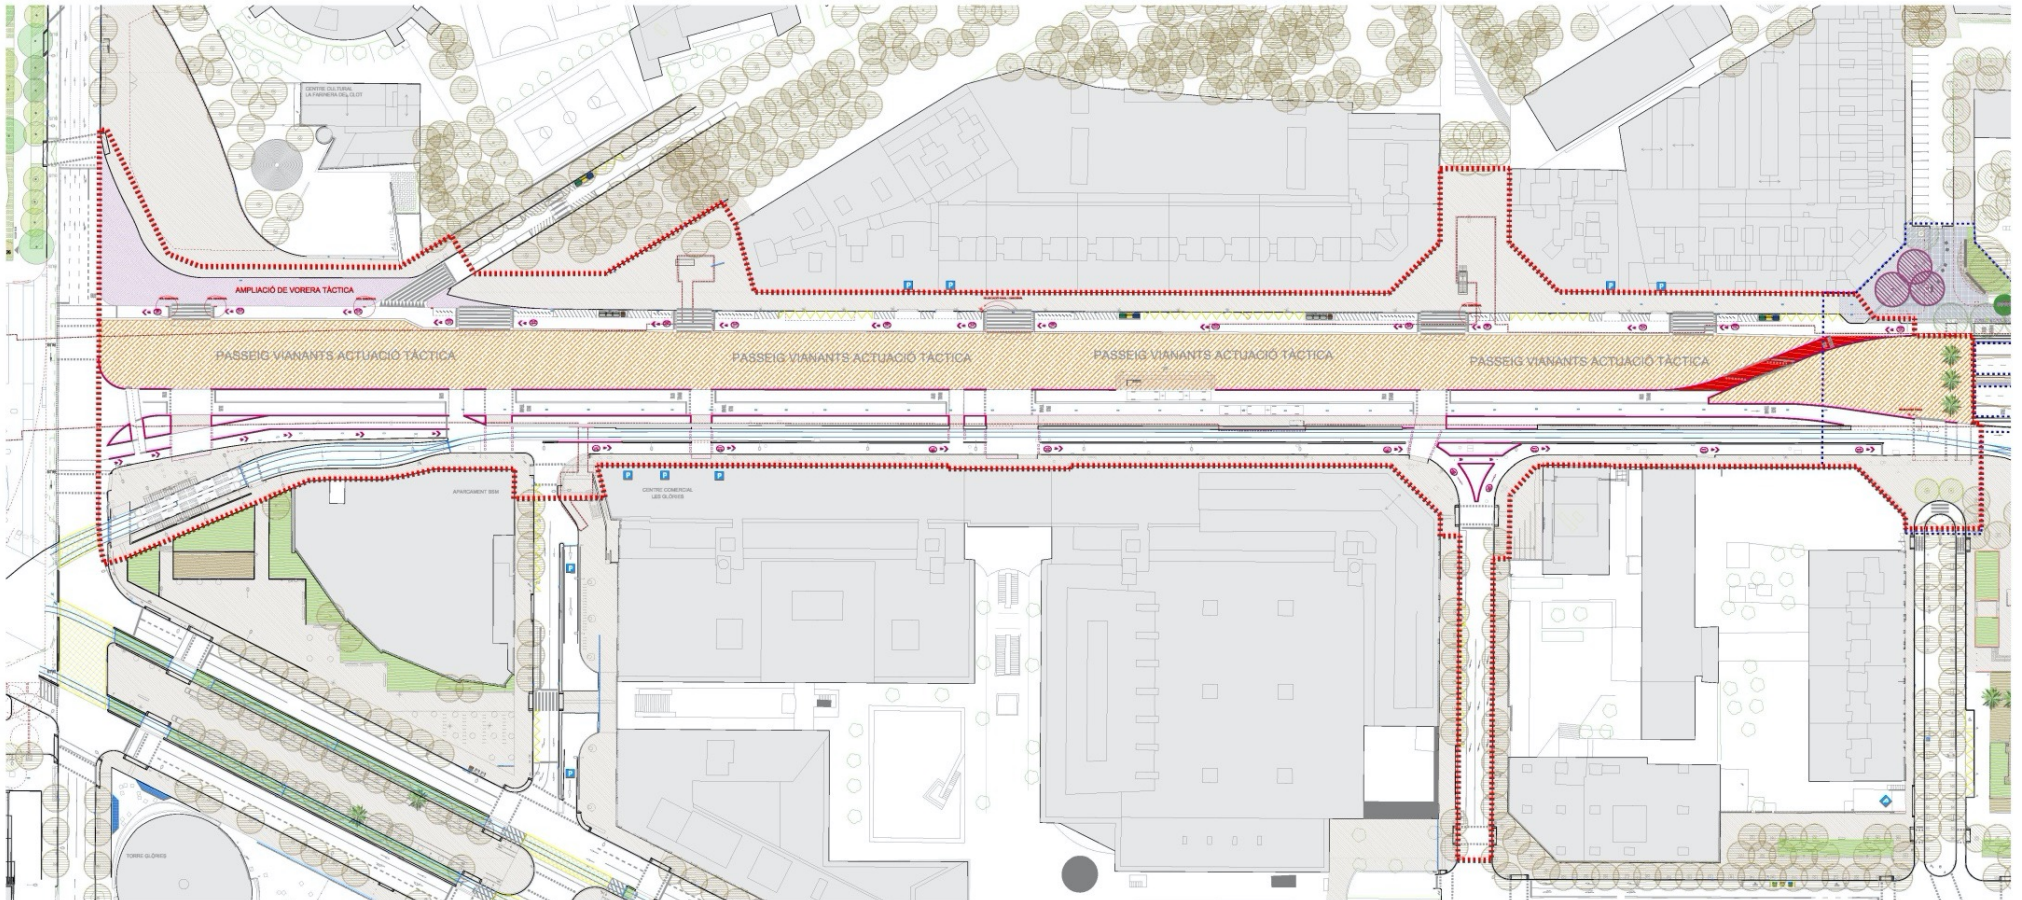


PLANTA ESTAT PROVISIONAL COBERTURA GRAN VIA _ Túnel viàris en servei

- TRAMVIA
- BUSOS
- VEÏNS /BICI

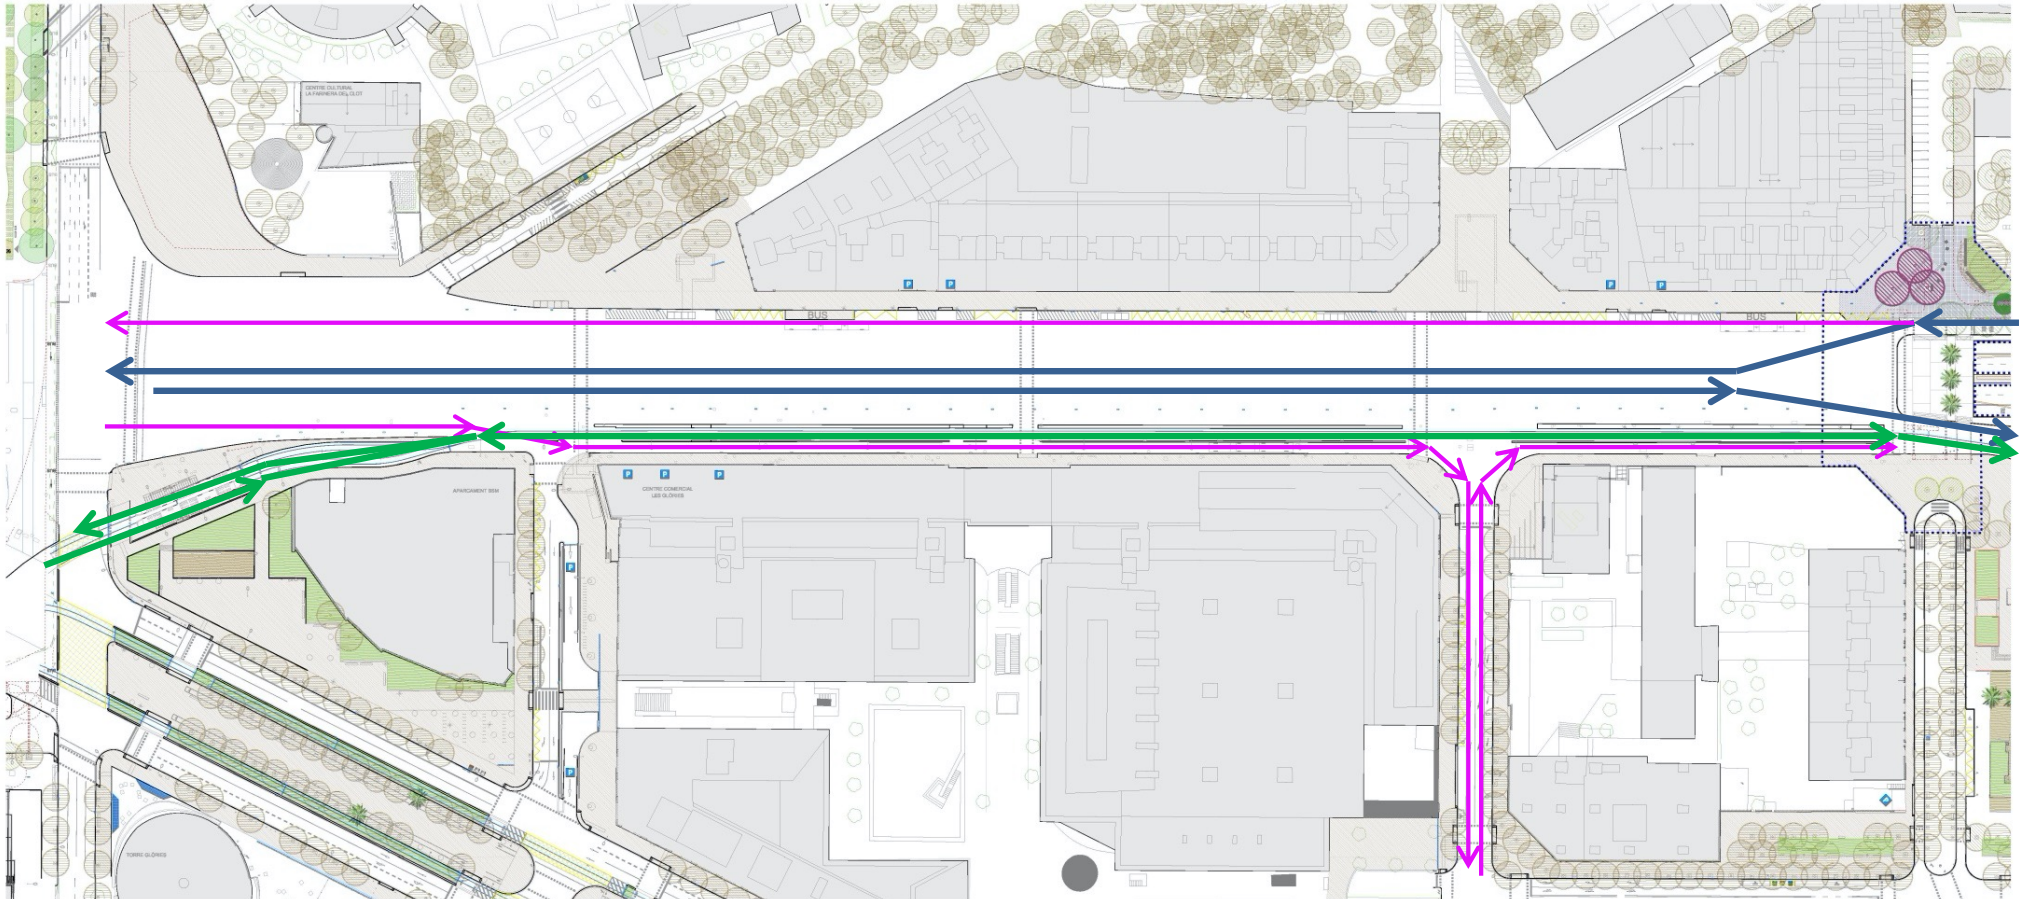

SECCIÓ PROPOSTA PROVISIONAL _ COBERTURA GRAN VIA

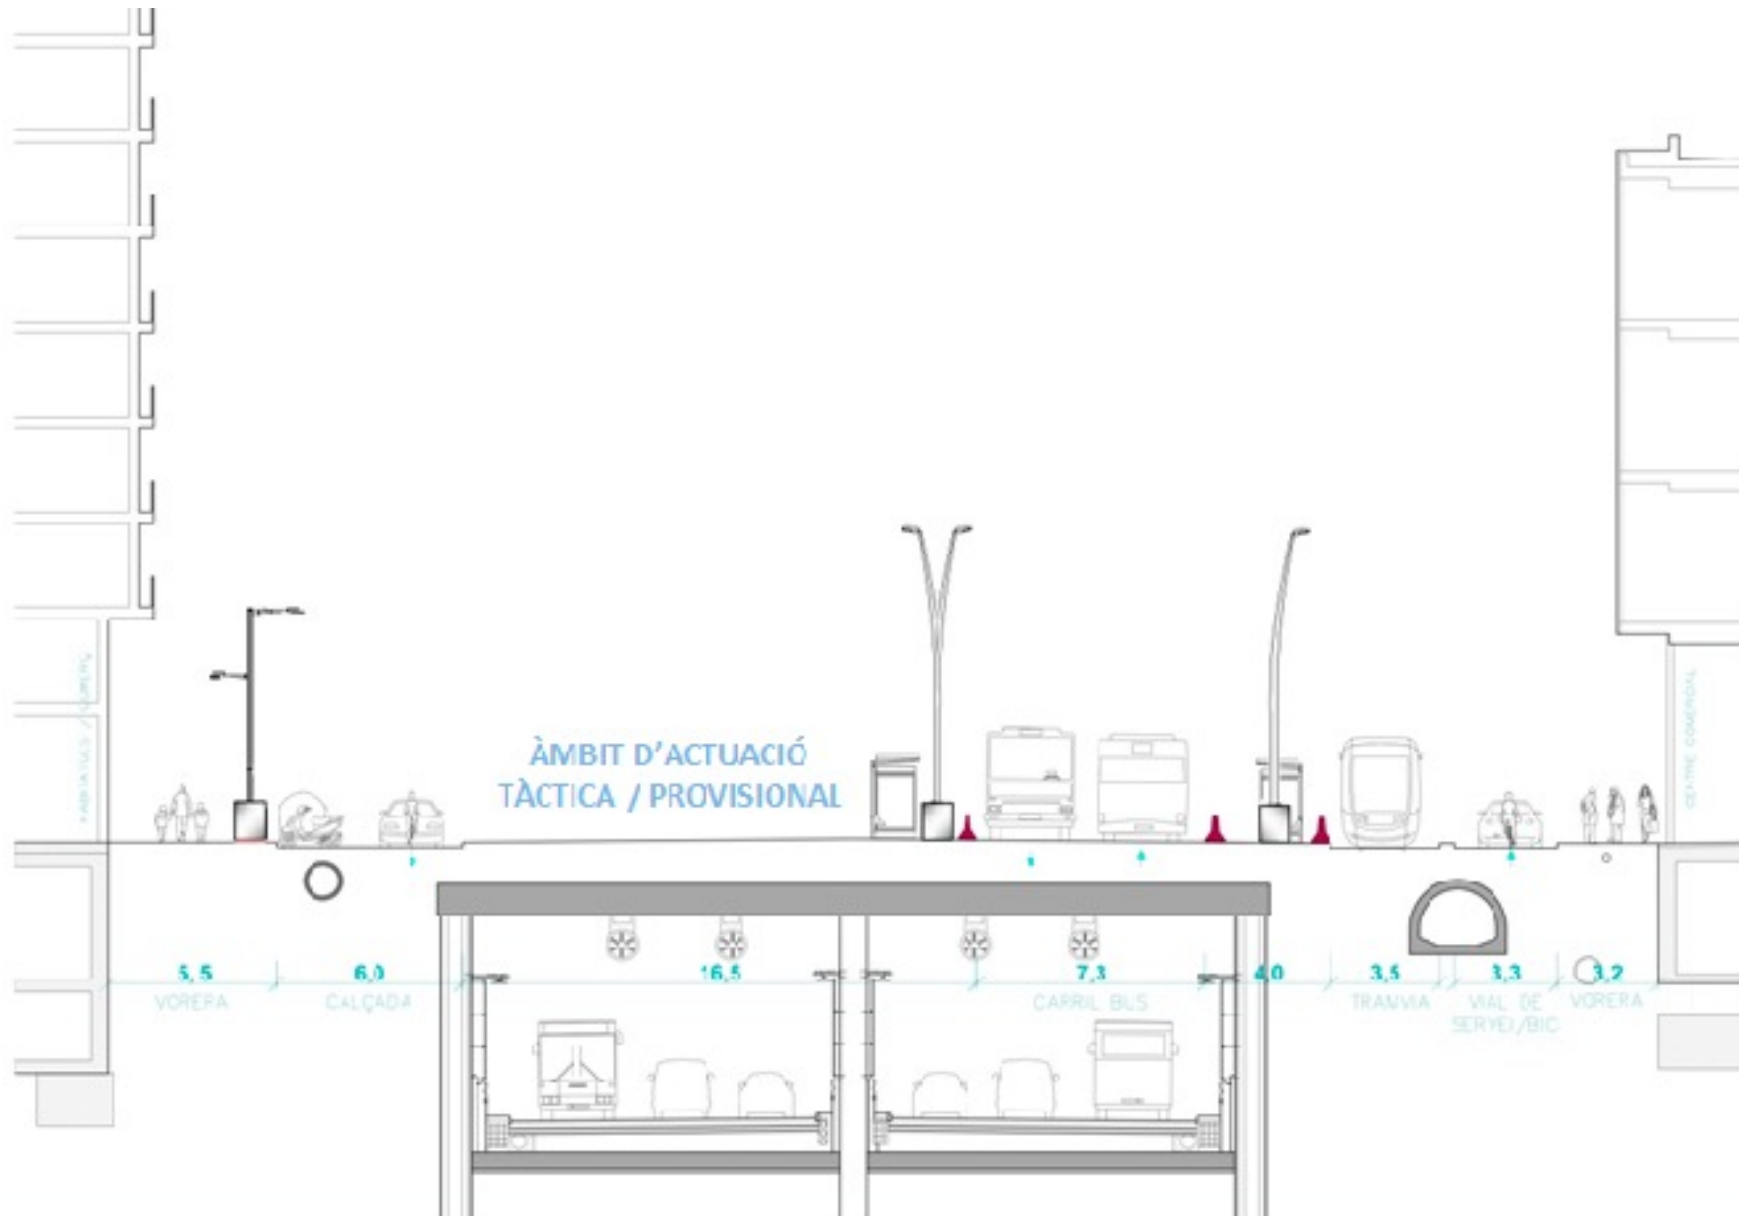

SECCIÓ PROPOSTA de FUTUR ACTUALITZADA _ COBERTURA GRAN VIA

