



Ajuntament
de Barcelona


REURBANITZACIÓ DE LA PLAÇA DEL CANÒDROM


PERIS+TORAL ARQUITECTES


26 de maig de 2022




01 PROPOSTA

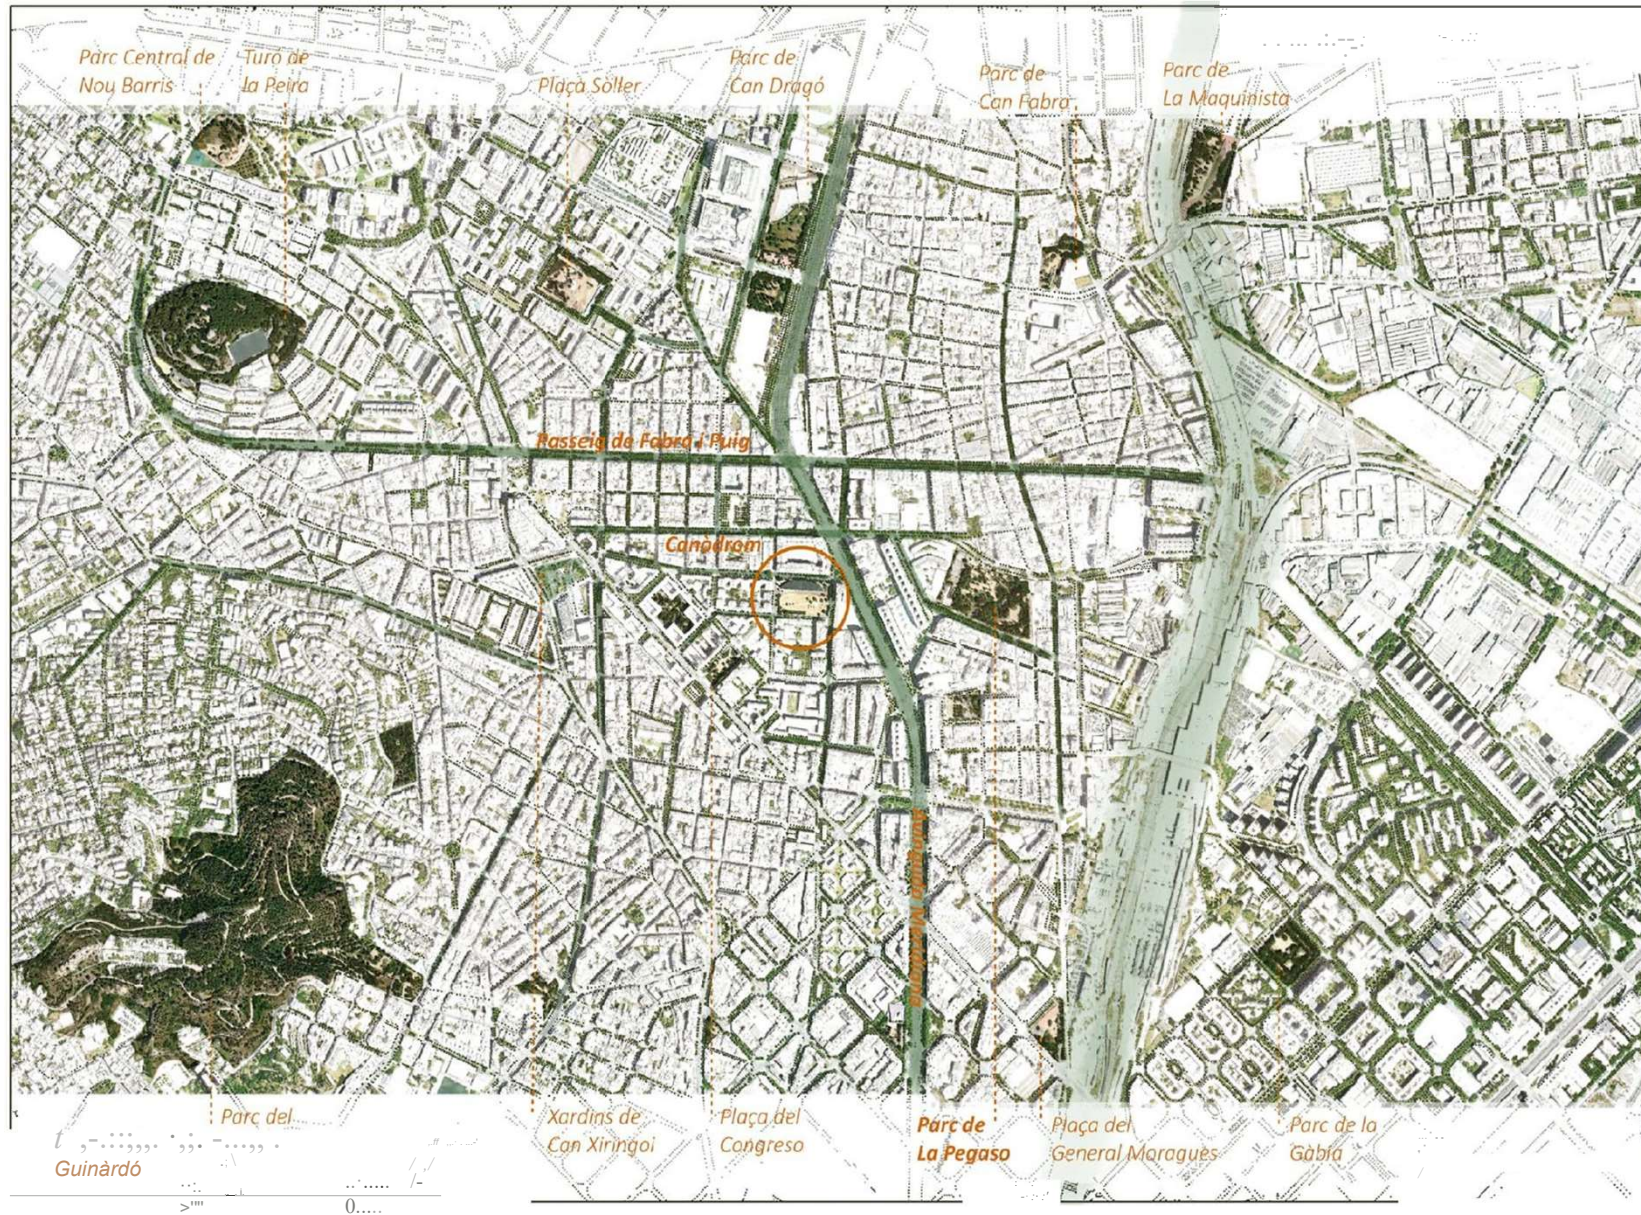

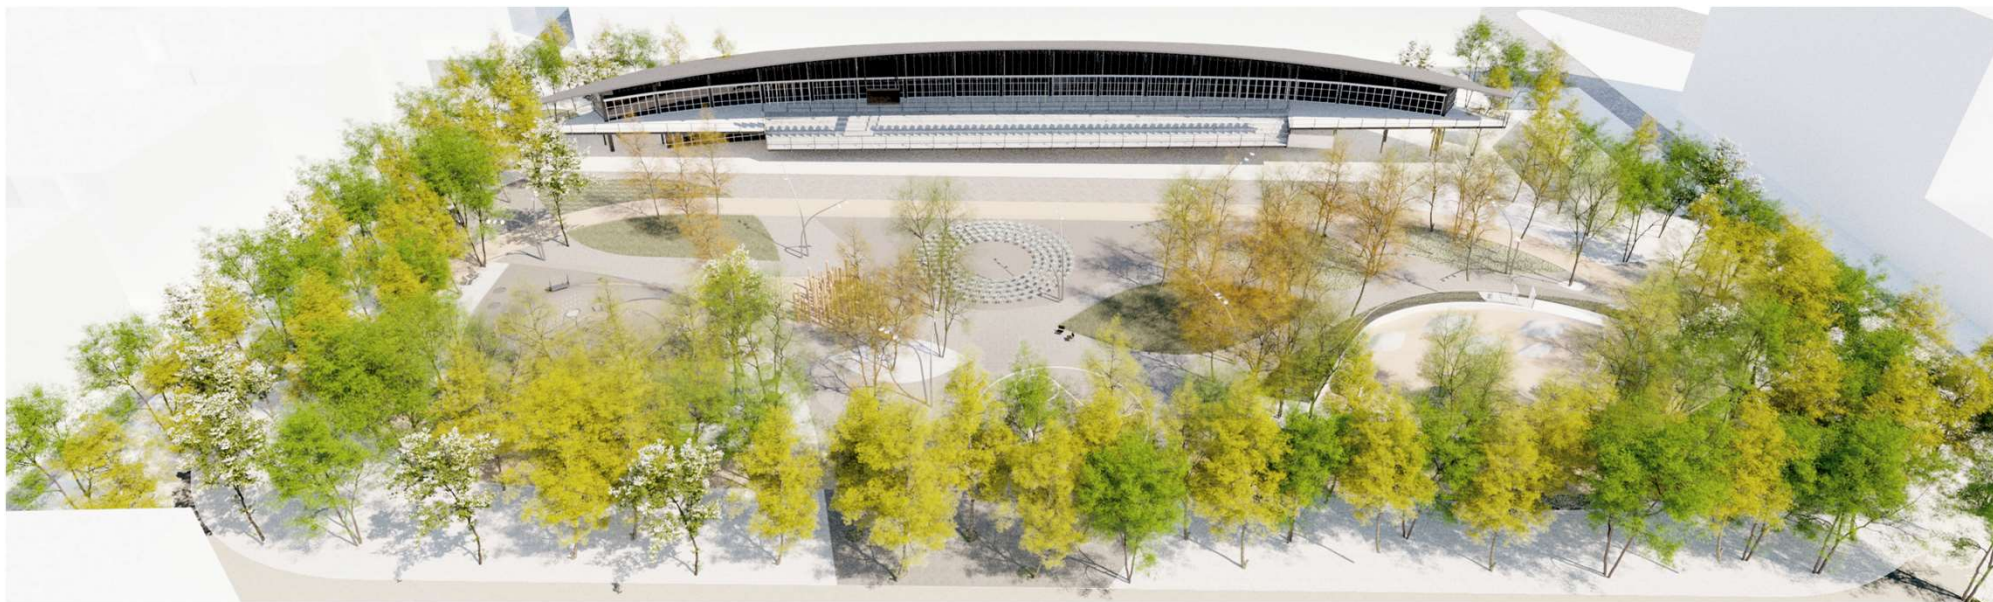


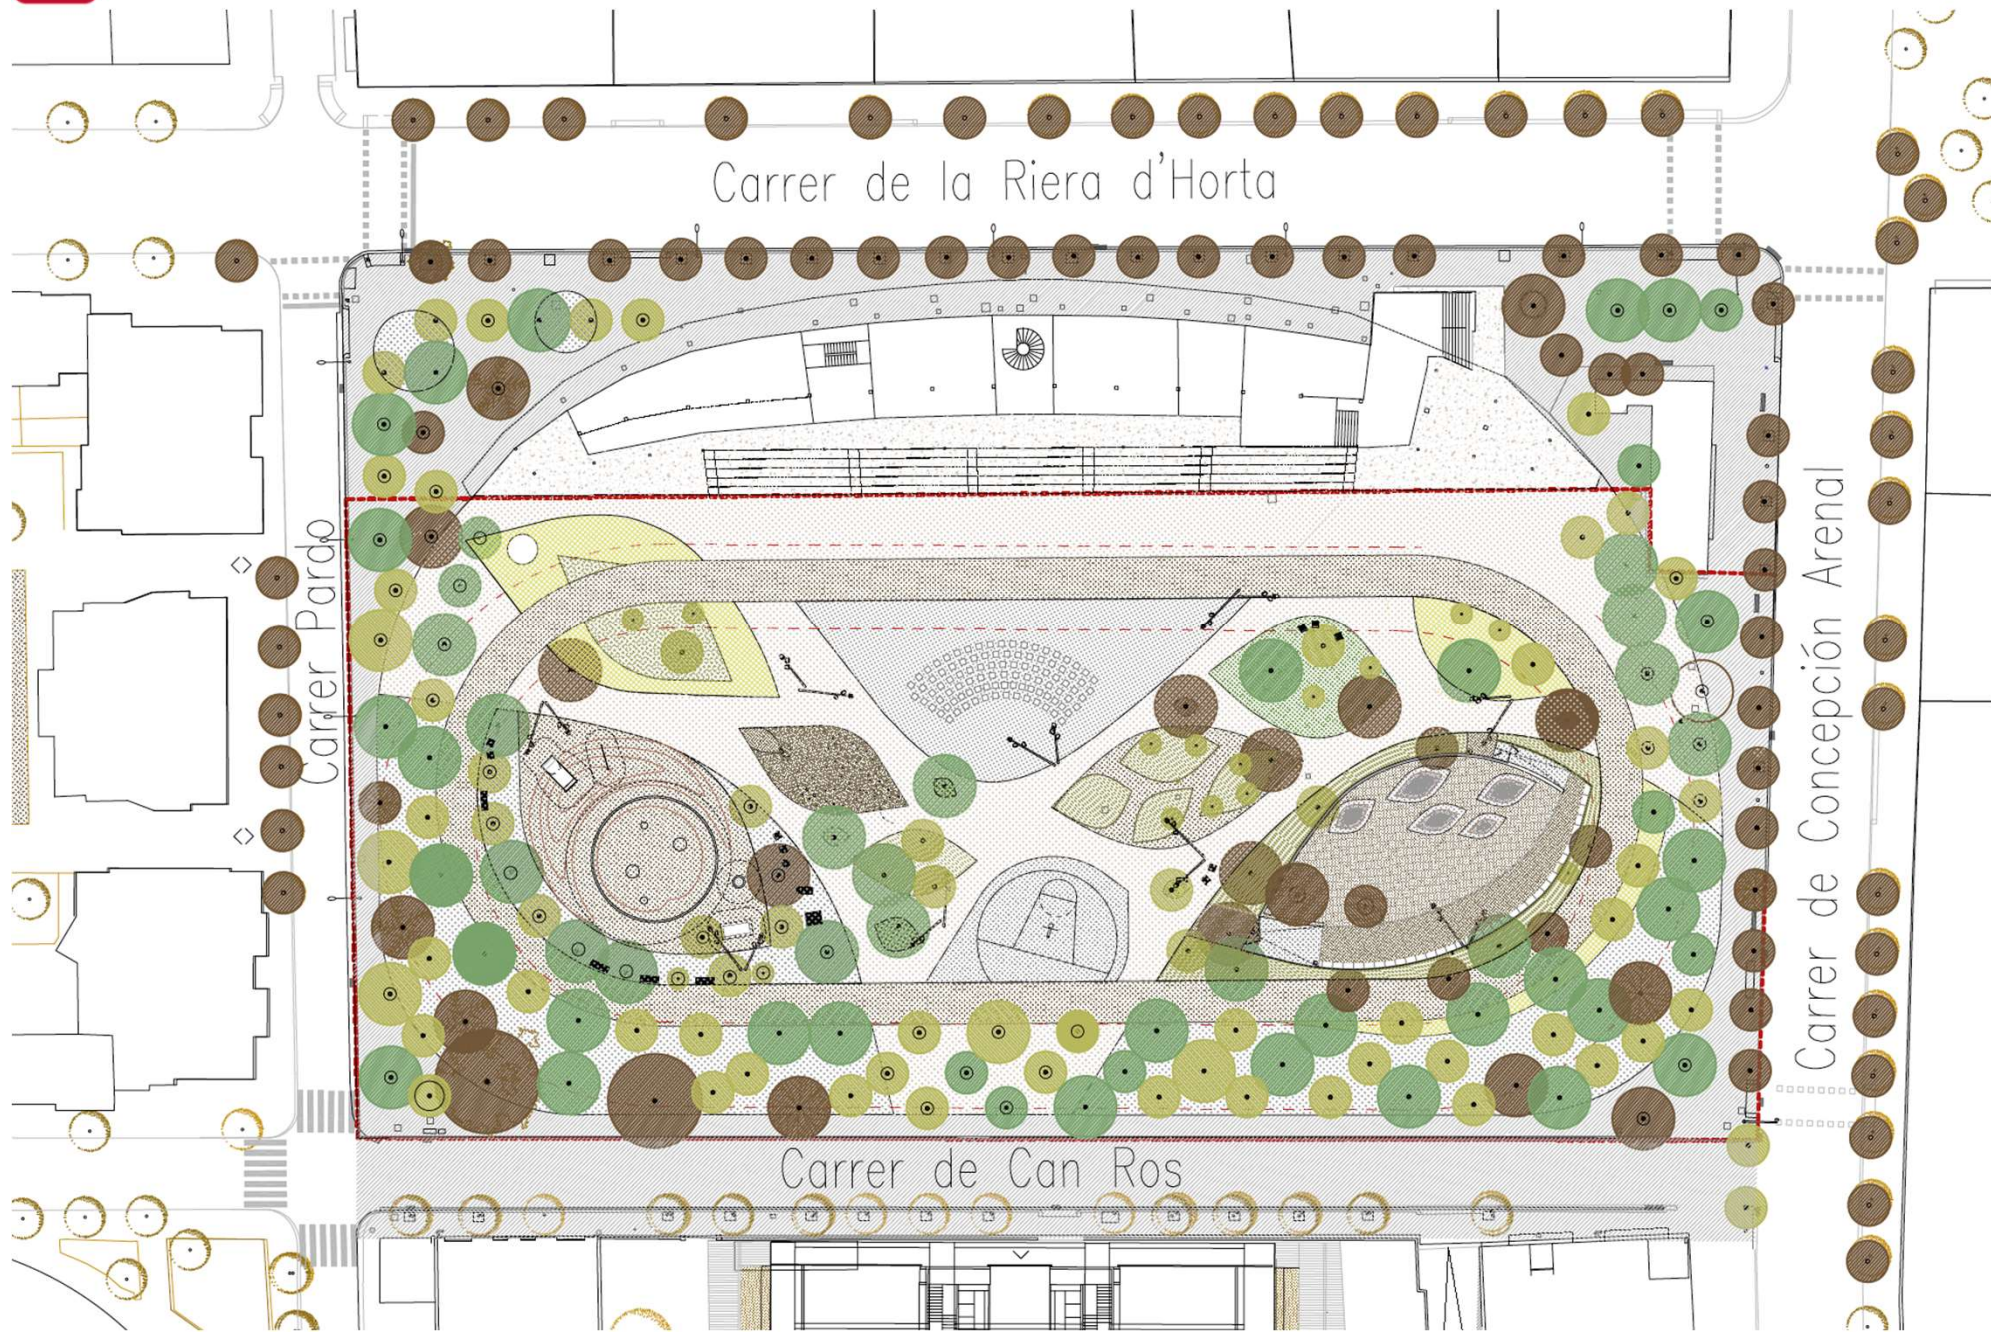

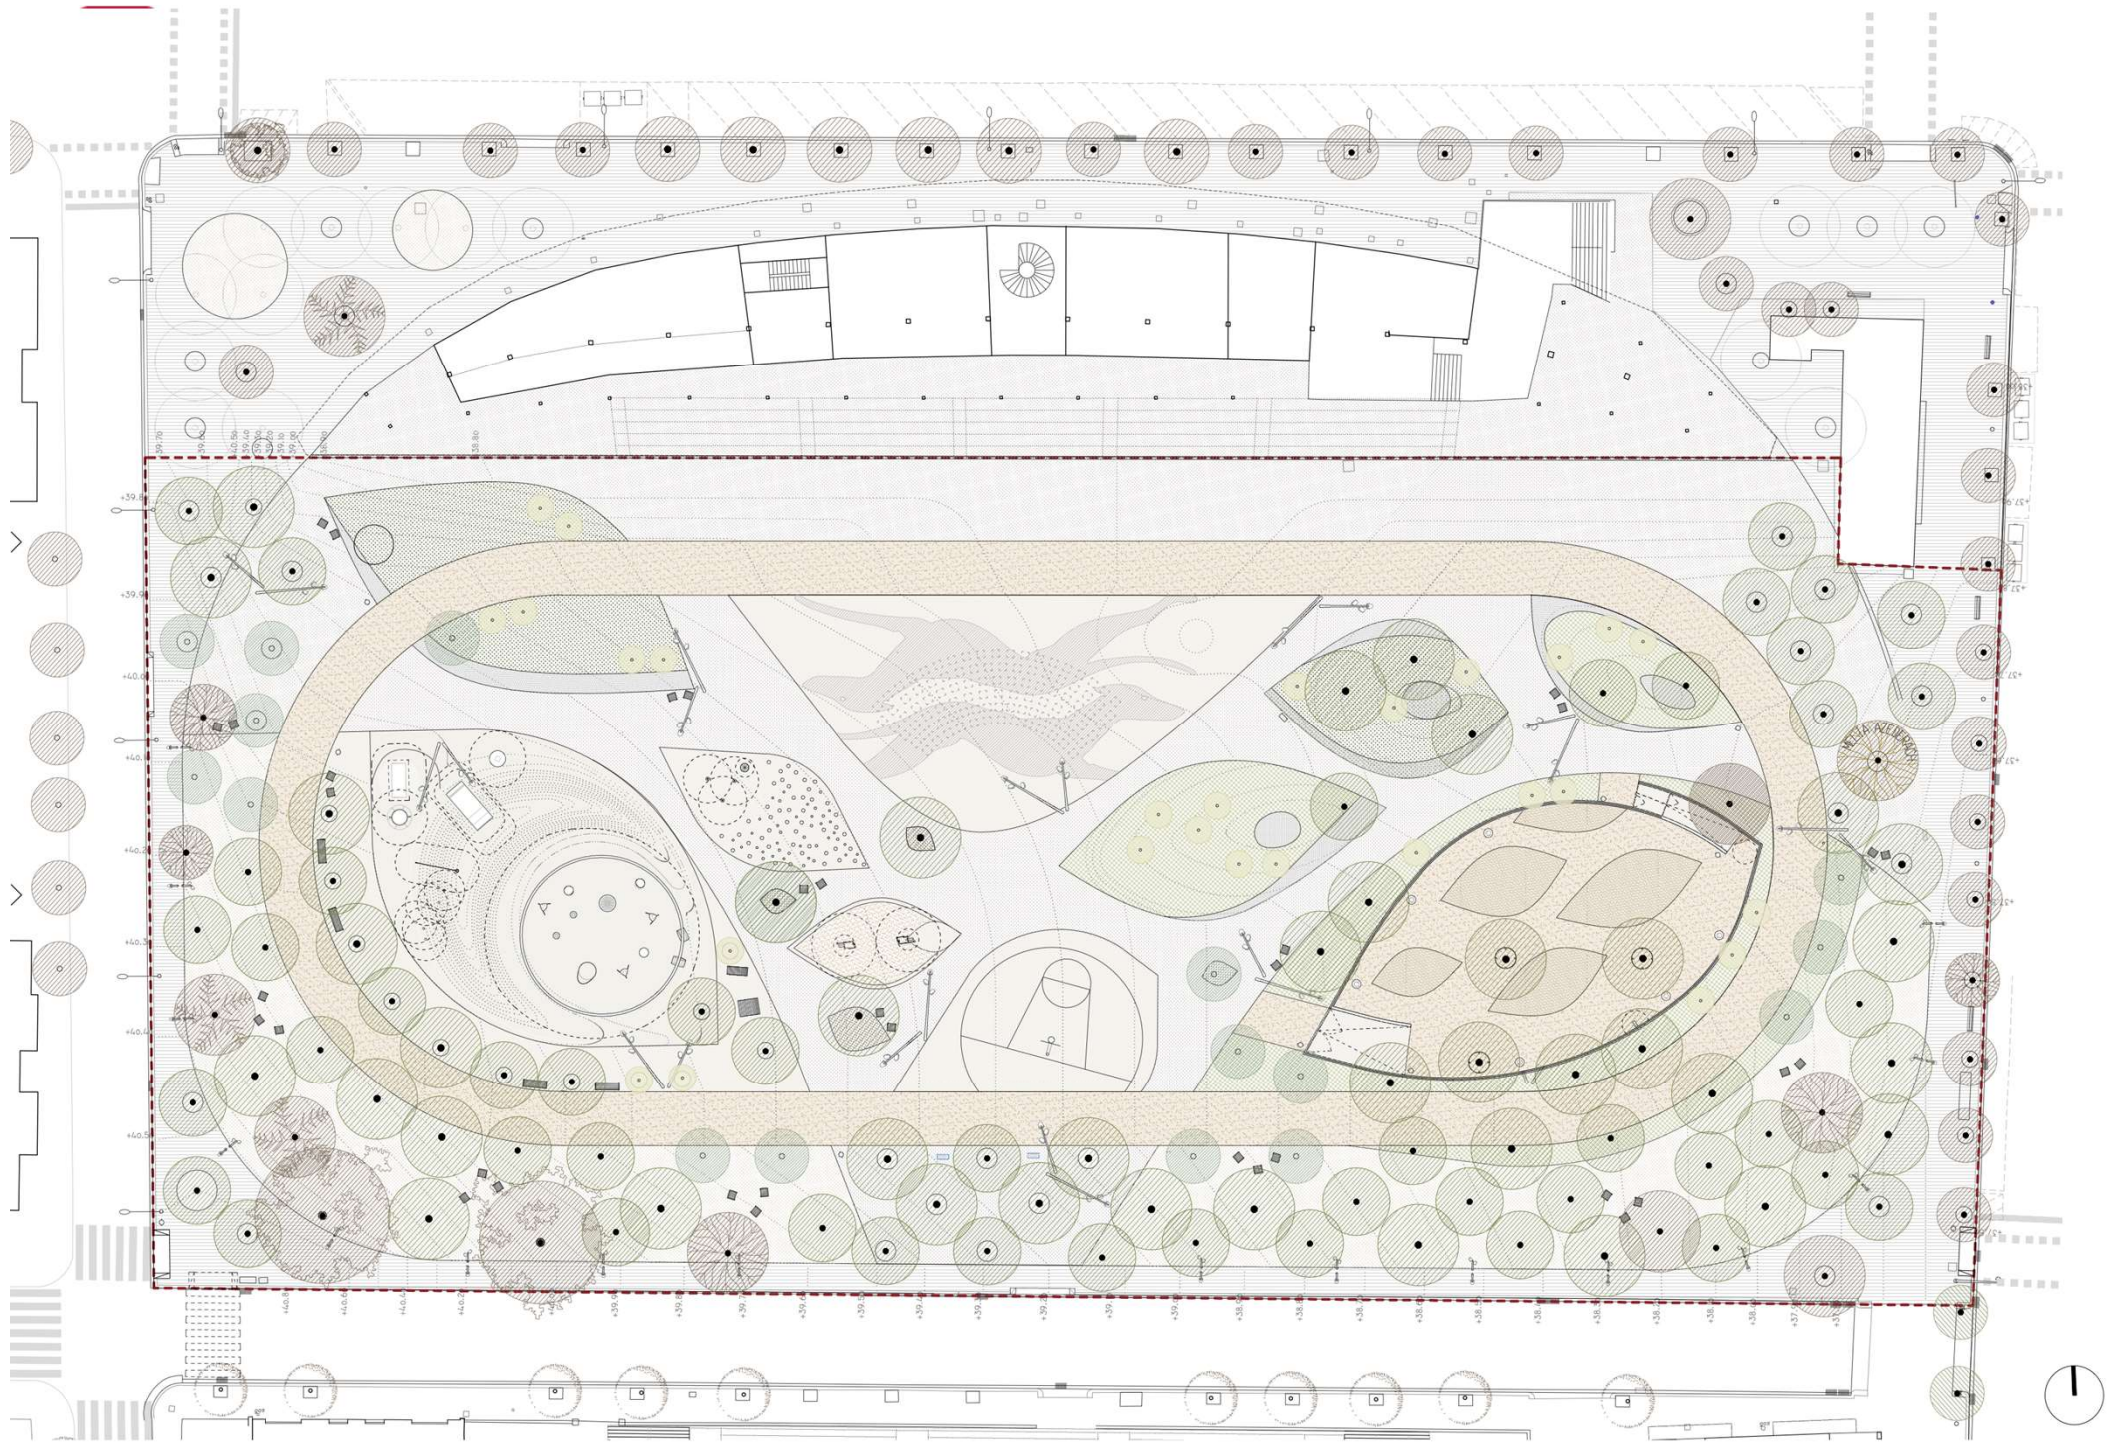






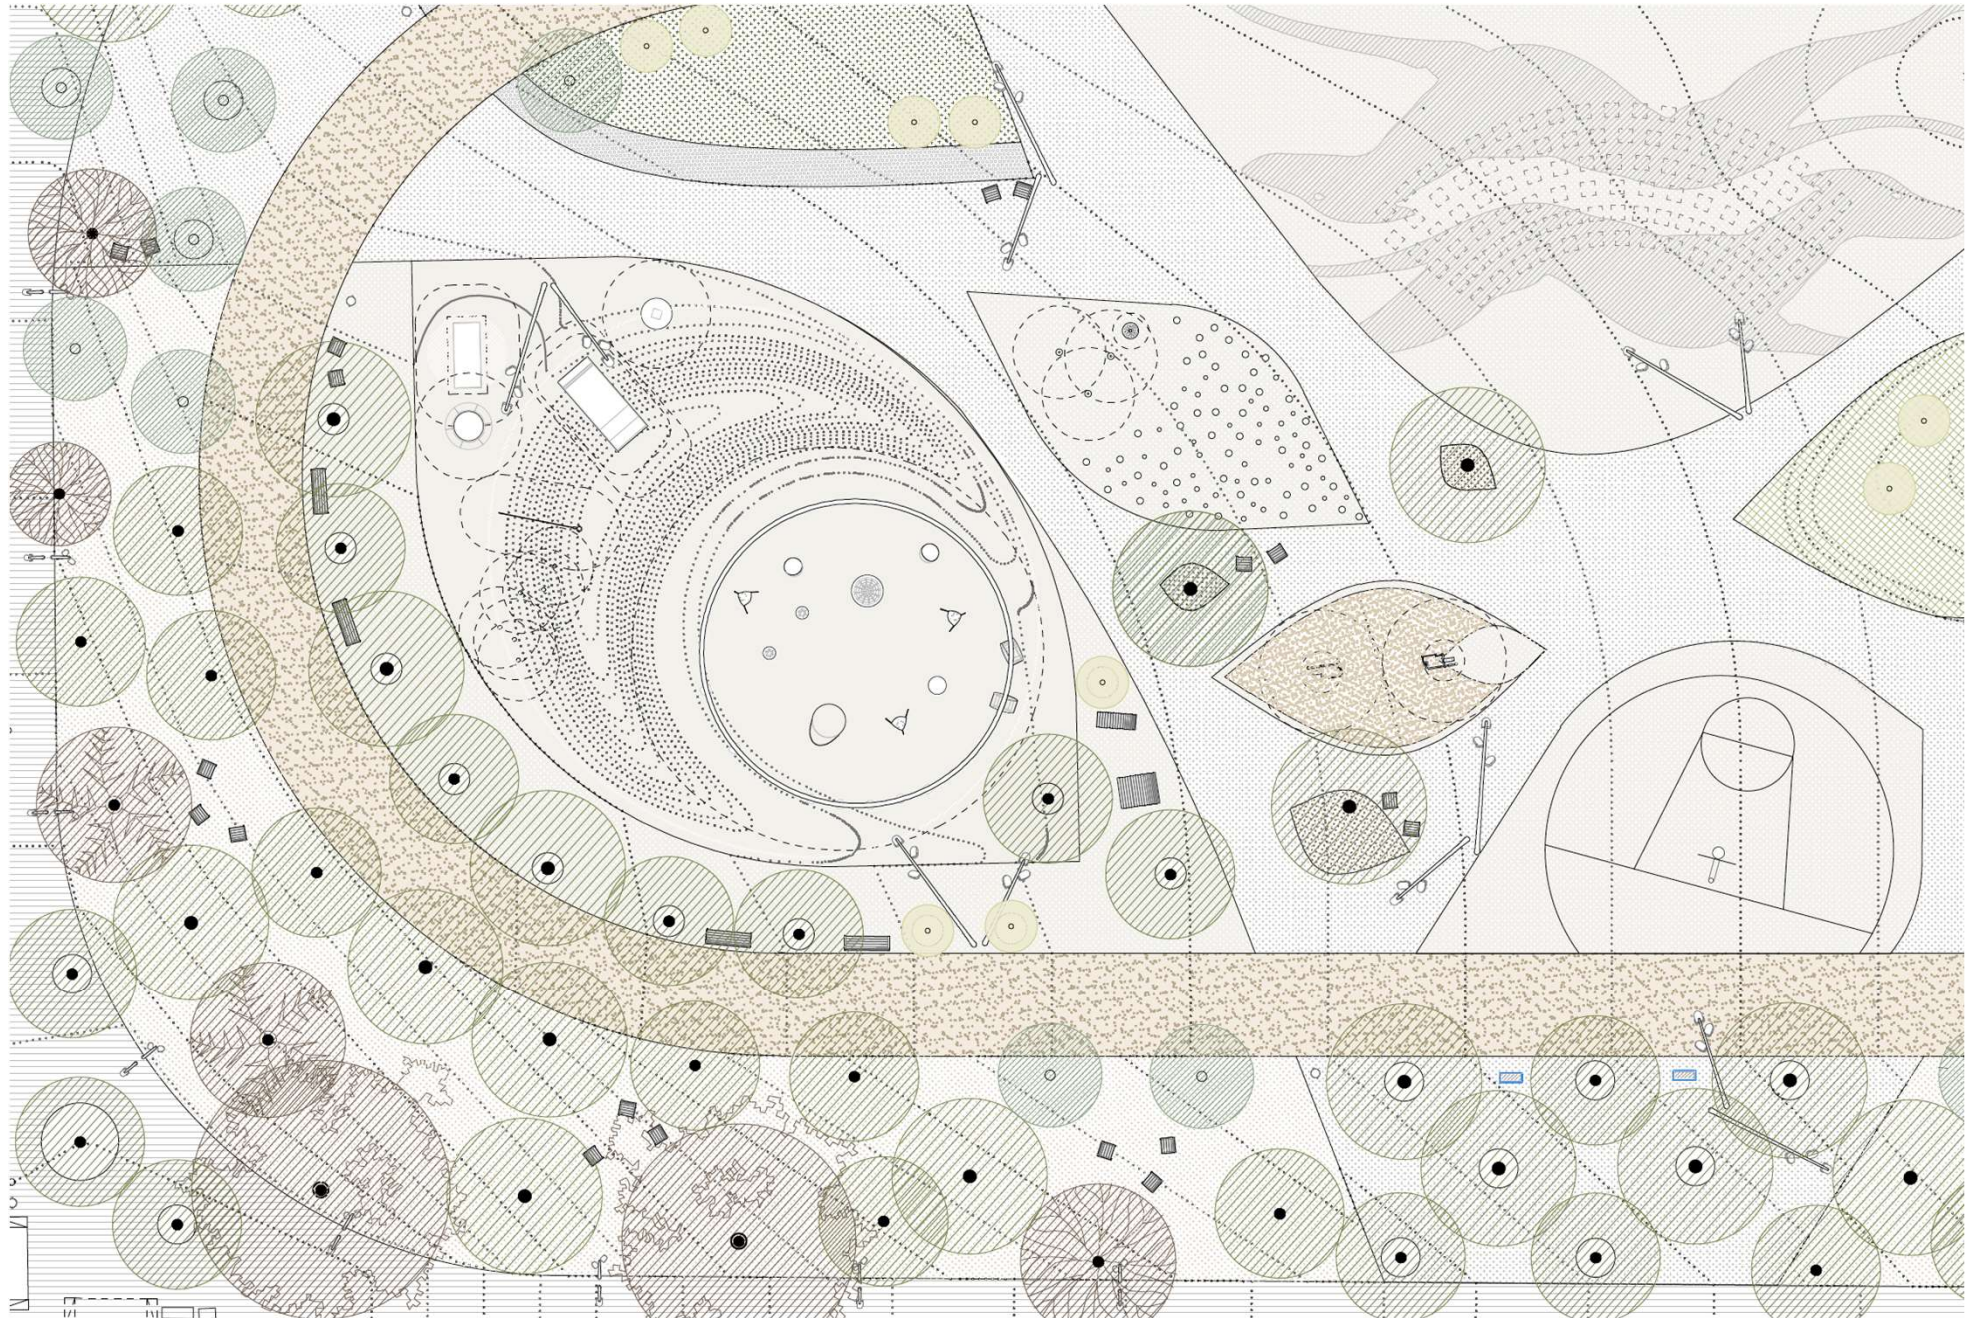



LEGENDA

JOCS INFANTILS	
A	CORDA D'ESCALADA 1U
B	ASSENTO TRONC 8U
C	SALTADOR 1U
D	SALTADOR ACCESSIBLE 1U
E	TOBOGAN 1U
F	CAROUSEL TIPI 1U
G	NUBE CIRCUIS 1U
L	PRESES D'ESCALADA 20U

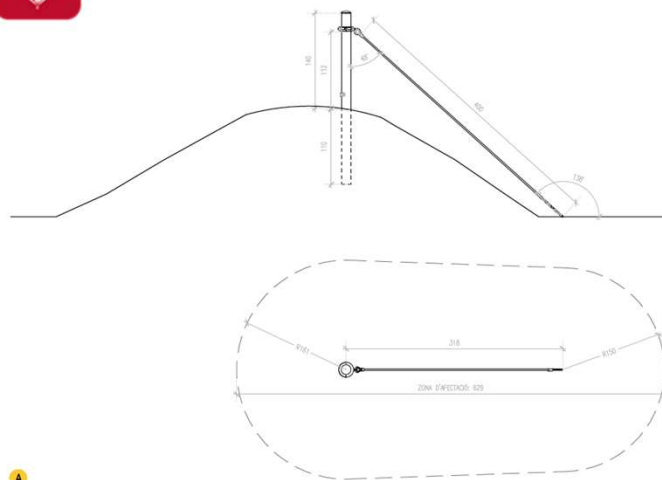


A

CORDA D'ESCALADA

Corda d'escalada de 400cm de llarg. Corda de 19mm de diàmetre, interior amb filferros d'acer galvanitzat de sis fils i exterior de color natural de cànem, lligada a pal d'acer galvanitzat mitjançant abraçadores d'alumini.

Anclatge recomanat de pal d'acer: enterrat - 110cm de profunditat.

- Àrea de seguretat: 19m²
- Altura màxima de caiguda: 0cm
- Edat: +3anys

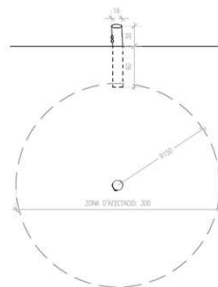


B

ASSENTO TRONC

Assento tronc de fusta. Anclatge recomanat: enterrat - 60cm de profunditat.

- Àrea de seguretat: 7,8m²
- Altura màxima de caiguda: 30cm
- Edat: +1any


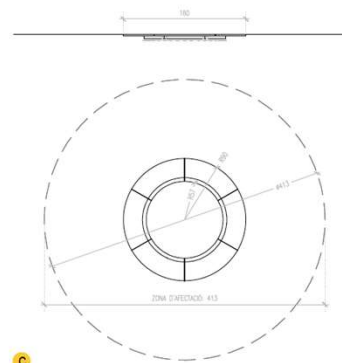


C

SALTADOR

Saltador circular de 180x180cm amb illosetes perimetrals modelades en cautxú reciclat granulat gris (SBR/NR). Membranes de salt de EP (Etilè-Propilè) de 6,0mm de gruix amb carcassa de teixit de polièster poliamida.

- Anclatge recomanat: enterrat enrasat.
- Àrea de seguretat: 13,40m²
 - Altura màxima de caiguda: 100cm
 - Edat: +4anys

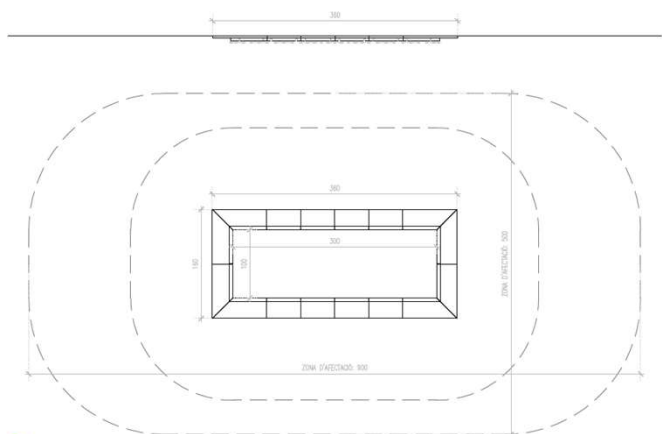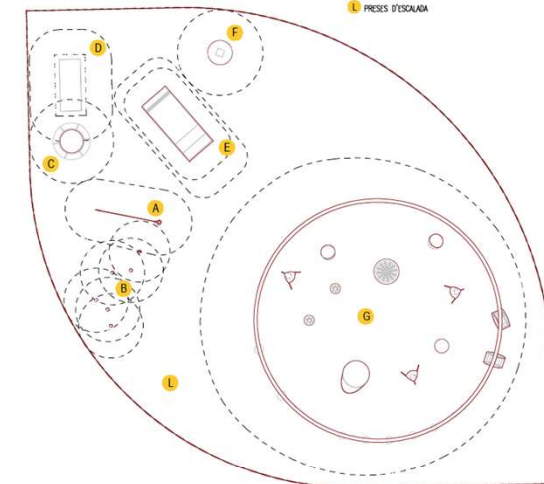


D

SALTADOR ACCESSIBLE

Saltador accessible de 360x160cm amb illosetes perimetrals modelades en cautxú reciclat granulat gris (SBR/NR). Membranes de salt de EP (Etilè-Propilè) de 6,0mm de gruix amb carcassa de teixit de polièster poliamida.

- Anclatge recomanat: enterrat enrasat.
- Àrea de seguretat: 41,60m²
 - Altura màxima de caiguda: 100cm
 - Edat: +4anys

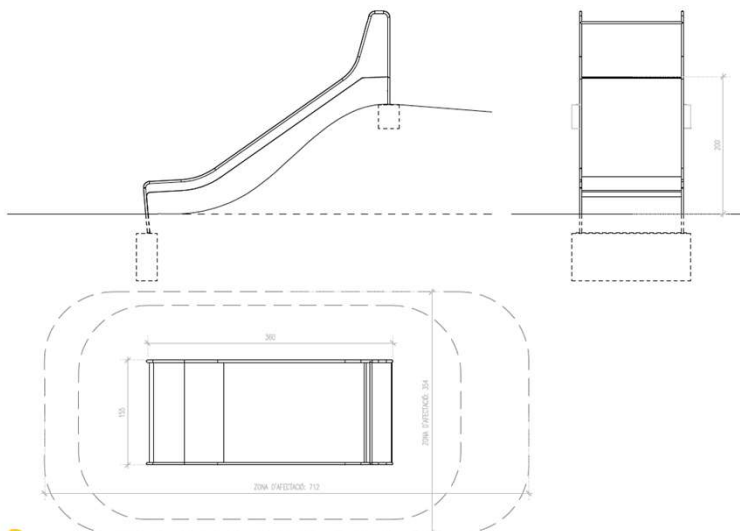


E

TOBOGAN

Tobogan de 1,55x3,60m per 2,00m d'altura -adaptada al pendent de la duna-, d'acer inoxidable. Anclatge recomanat: enterrat.

- Àrea de seguretat: 24,30m²
- Altura màxima de caiguda: 100cm
- Edat: +3anys

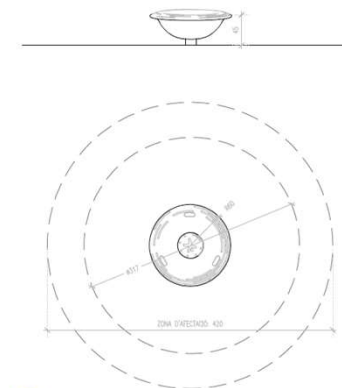

F

CAROUSEL TIPI

Carousel de 120x120cm modelat en PE reciclable de color Sand en una sola peça amb bujes de rosca de metall integrats i orifici de drenatge d'aigua. Anclatge recomanat: enterrat.

- Àrea de seguretat: 14,00m²
- Altura màxima de caiguda: 100cm
- Edat: +4anys


L

PRESES D'ESCALADA








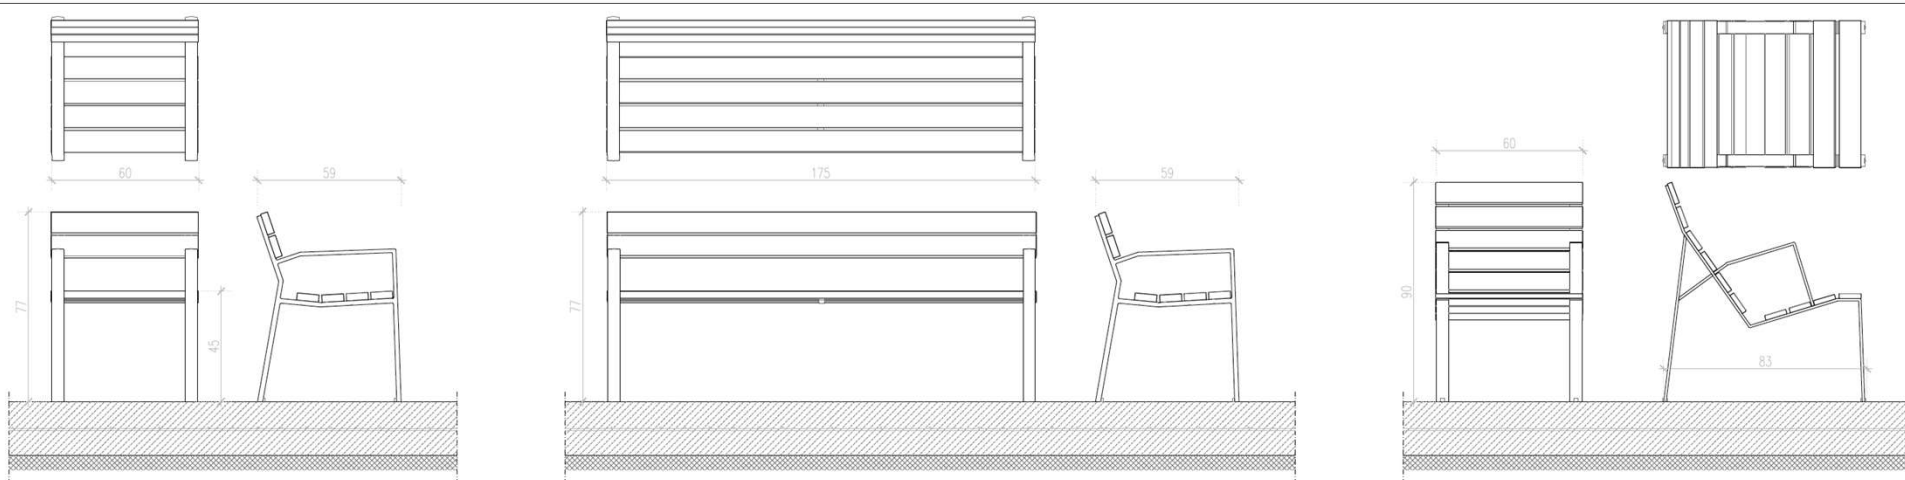

A Banc de fusta 60x59 amb seient i respallier formats per llistons de fusta massissa de 90x30mm de fusta de Pi Termotratado Europeu (100% PEFC). Estructura de fosa d'alumini anoditzat AG3. Fixat al terra mitjançant perns d'acer antioxidant amb resina epoxi.


B Banc de fusta 175x59 amb seient i respallier formats per llistons de fusta massissa de 90x30mm de fusta de Pi Termotratado Europeu (100% PEFC). Estructura de fosa d'alumini anoditzat AG3. Fixat al terra mitjançant perns d'acer antioxidant amb resina epoxi.

E Banc de fusta 60x83 amb seient i respallier formats per llistons de fusta massissa de 90x30mm de fusta de Pi Termotratado Europeu (100% PEFC). Estructura d'acer galvanitzat amb acabat de pintura d'alumini. Fixat al terra mitjançant perns d'acer antioxidant amb resina epoxi.

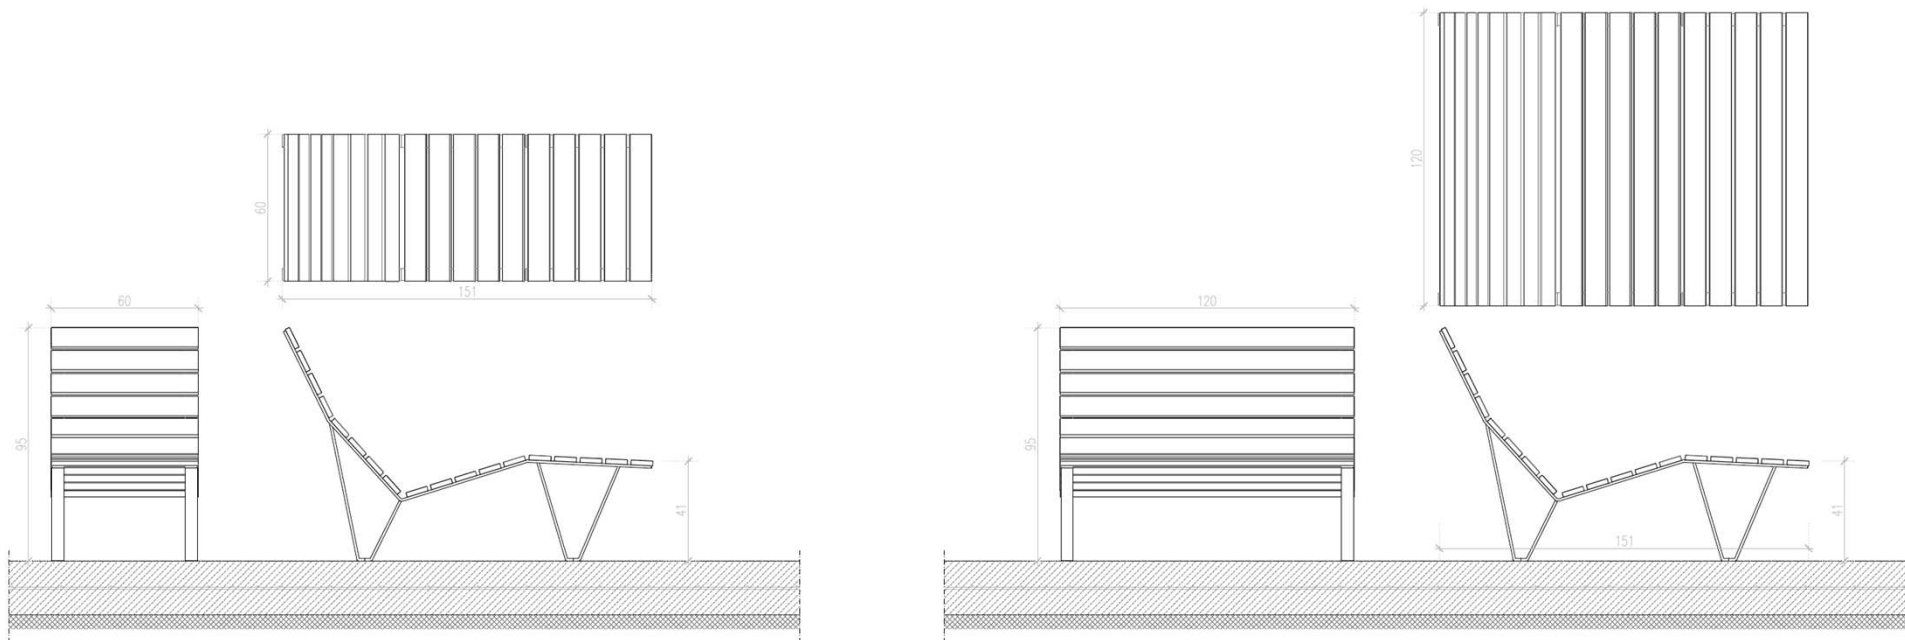

C Banc de fusta 60x151 amb seient i respallier formats per llistons de fusta massissa de 90x30mm de fusta de Pi Termotratado Europeu (100% PEFC). Estructura d'acer galvanitzat amb acabat de pintura d'alumini. Fixat al terra mitjançant perns d'acer antioxidant amb resina epoxi.


D Banc de fusta 120x151 amb seient i respallier formats per llistons de fusta massissa de 90x30mm de fusta de Pi Termotratado Europeu (100% PEFC). Estructura d'acer galvanitzat amb acabat de pintura d'alumini. Fixat al terra mitjançant perns d'acer antioxidant amb resina epoxi.


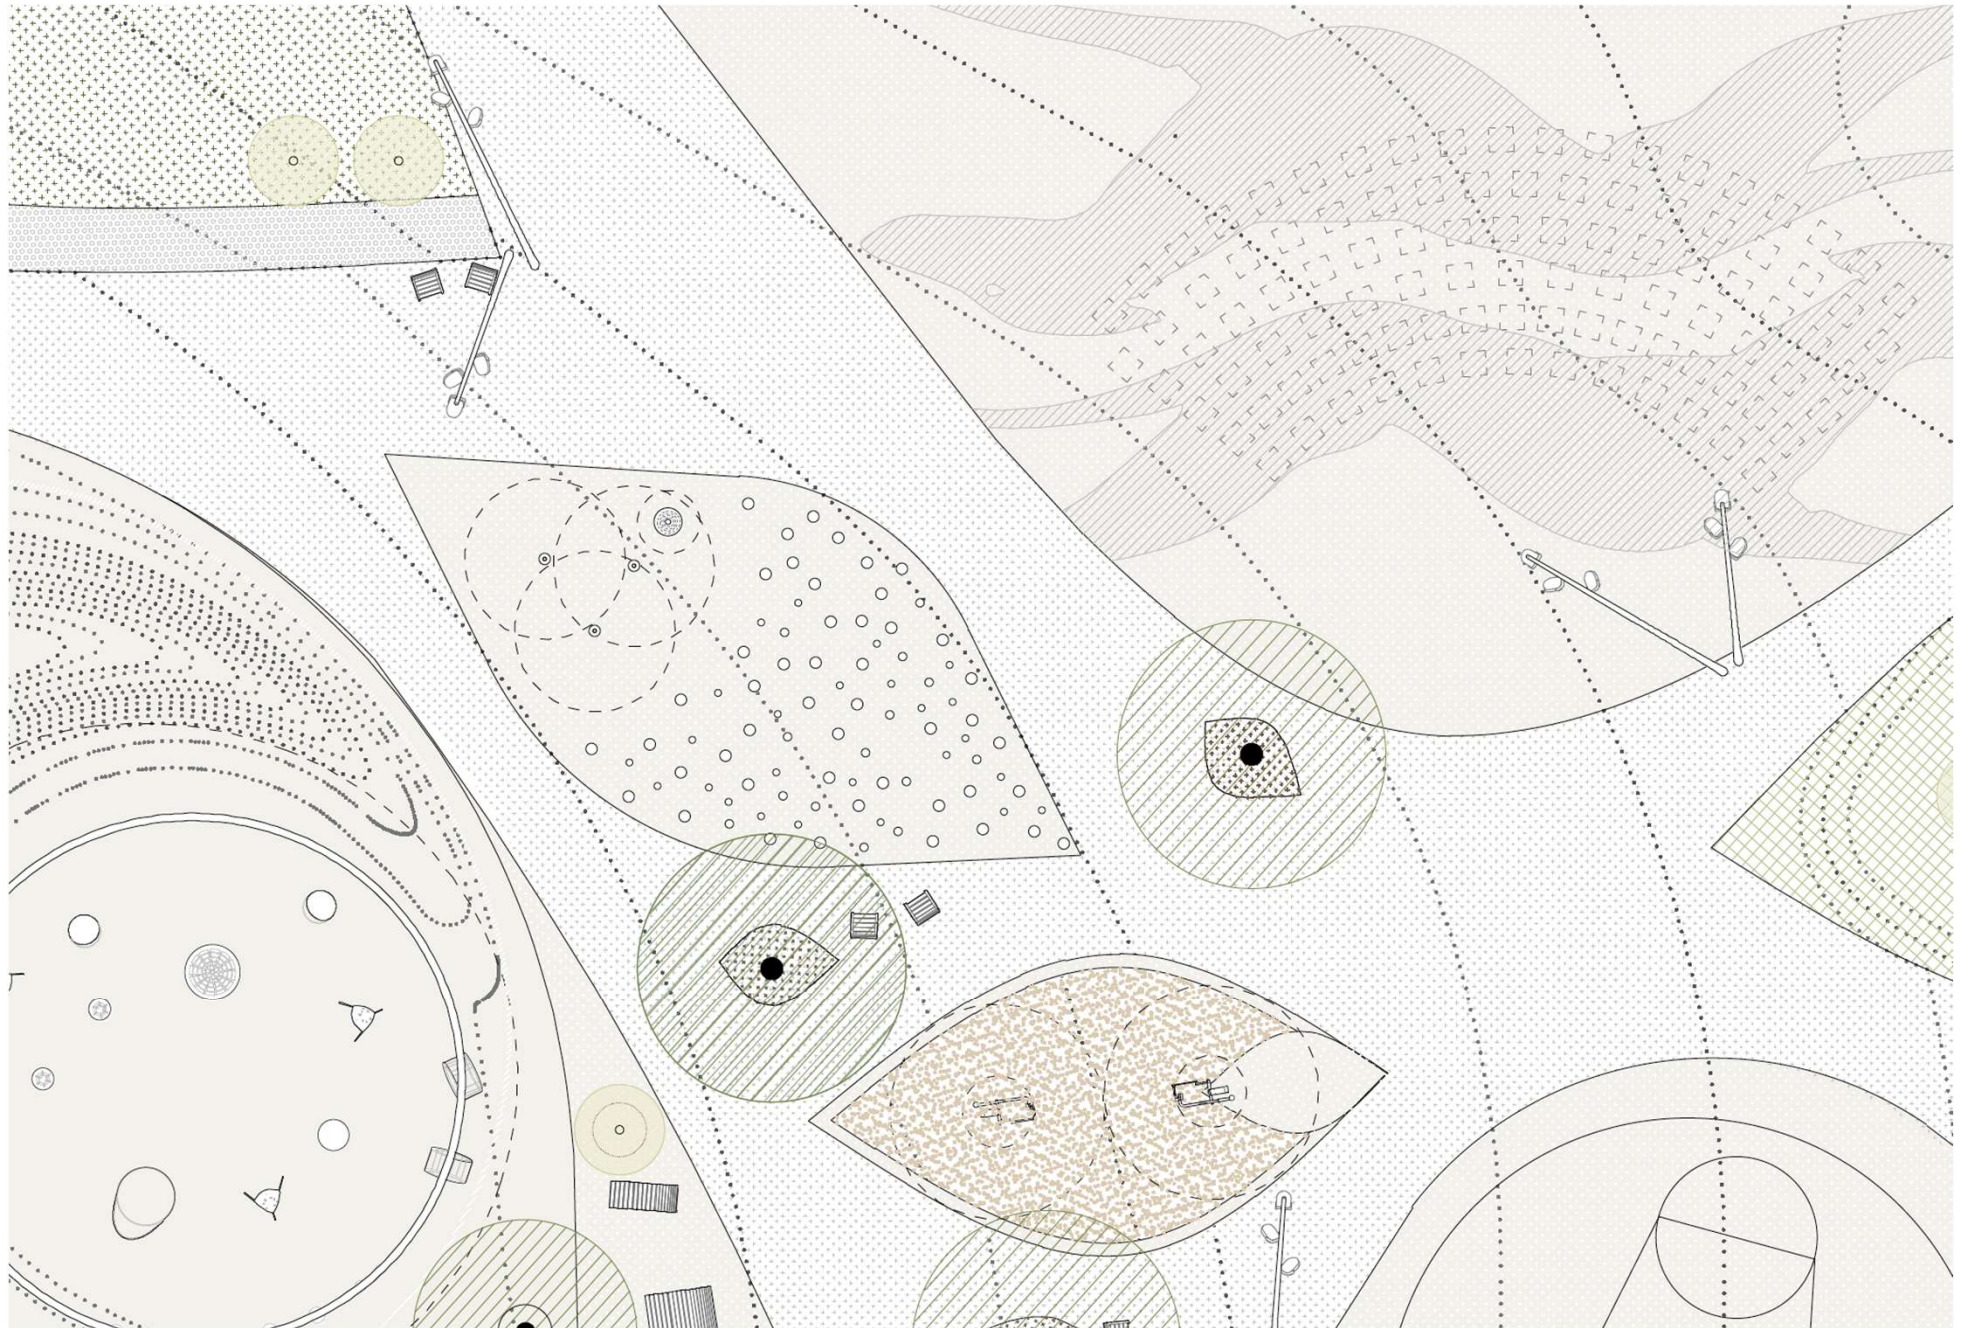











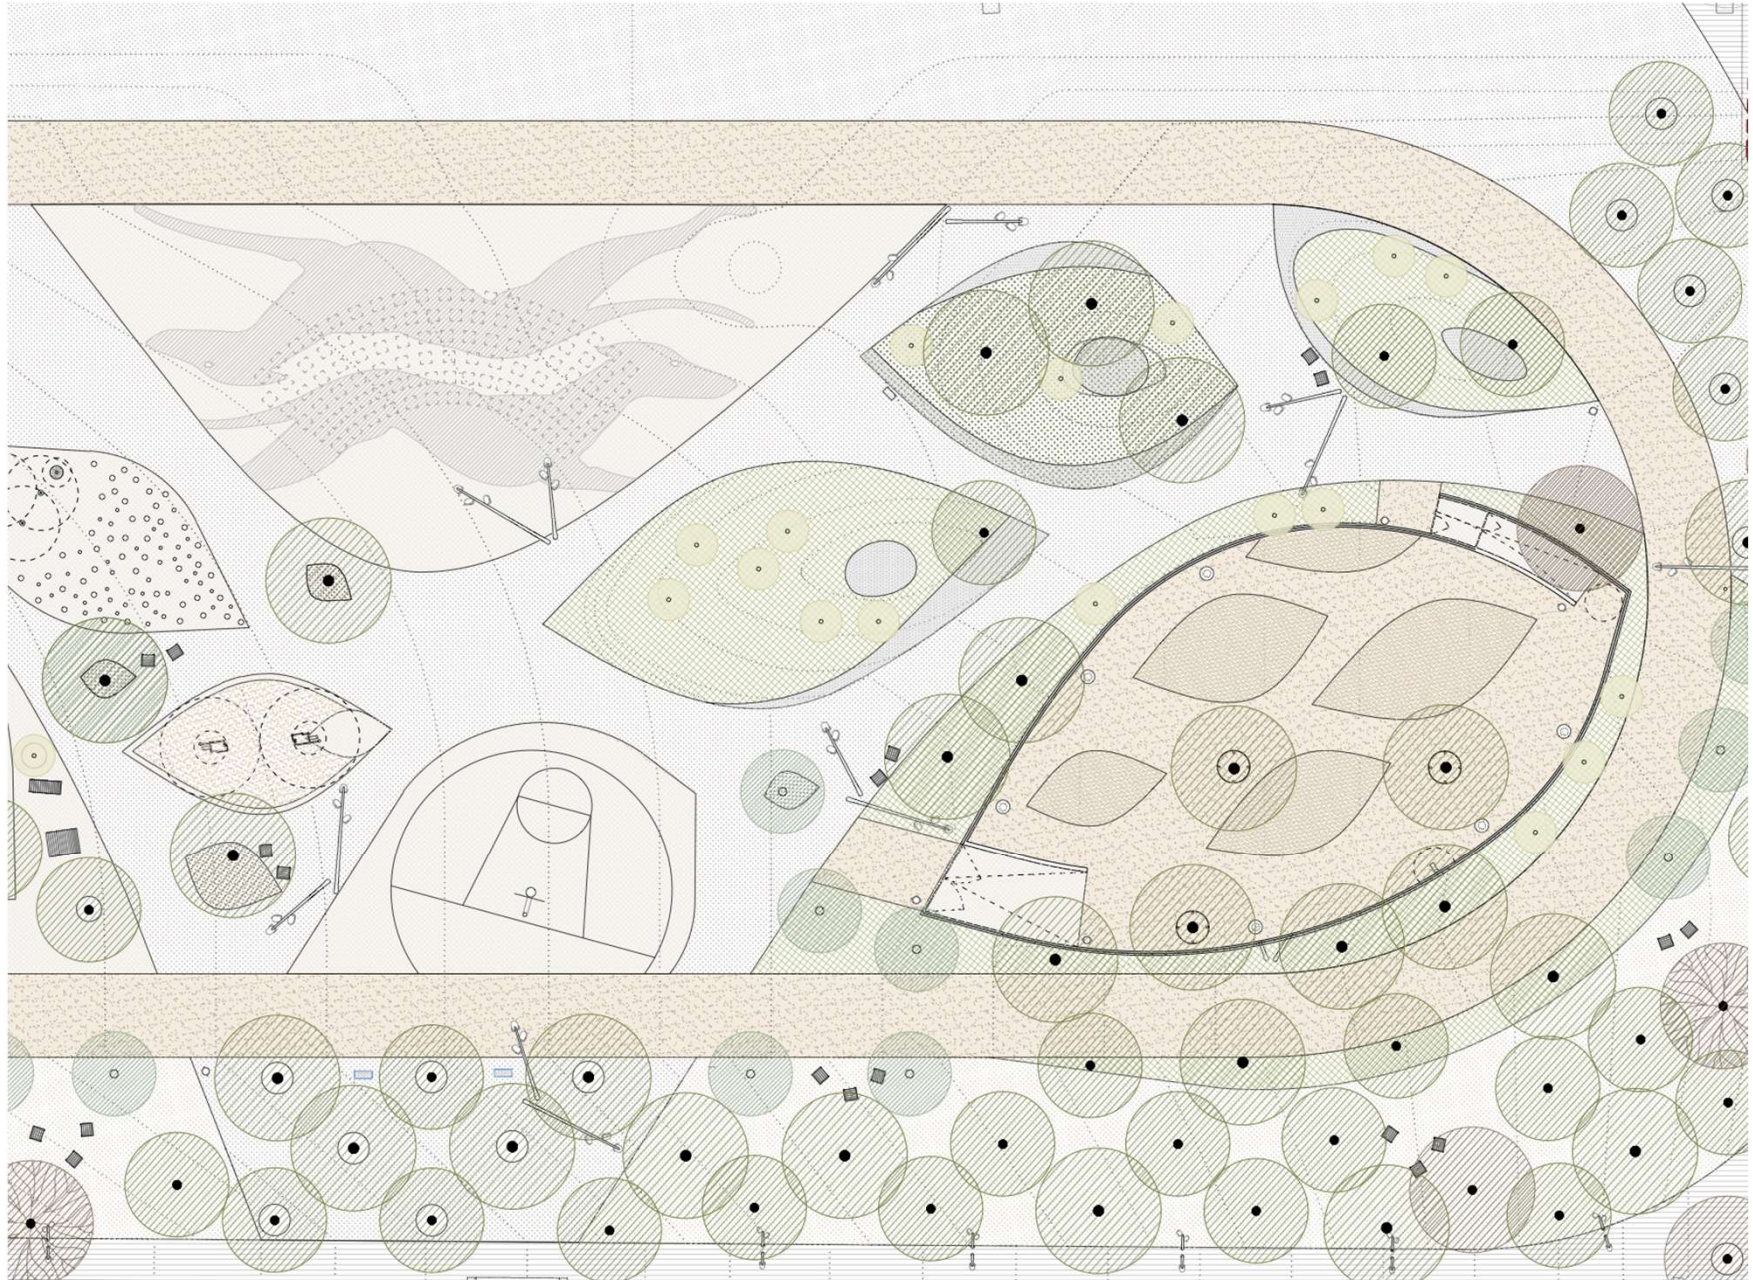

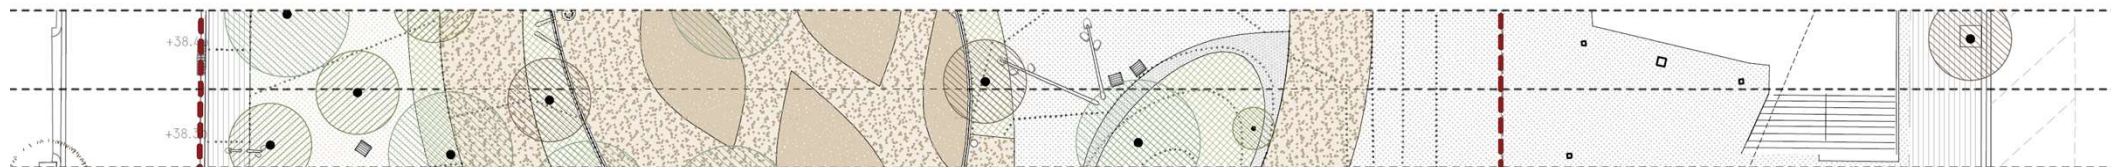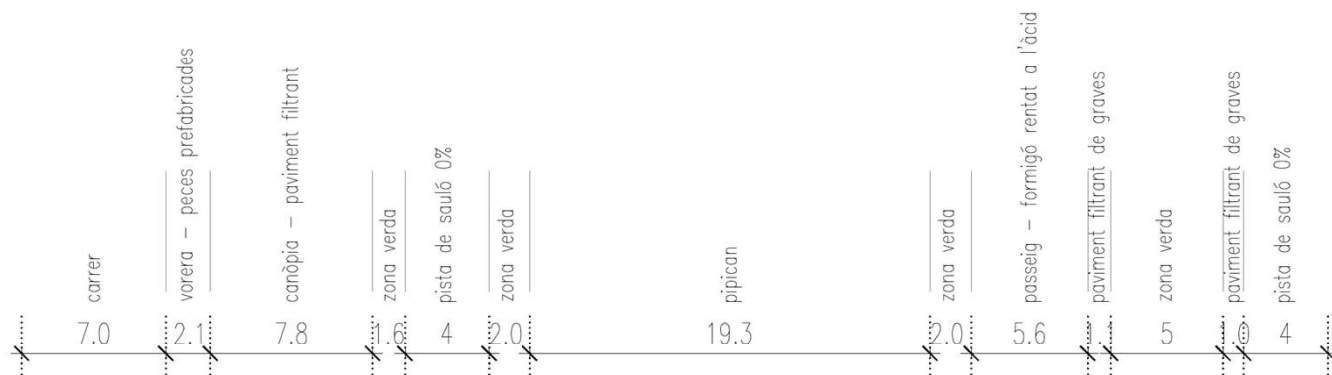

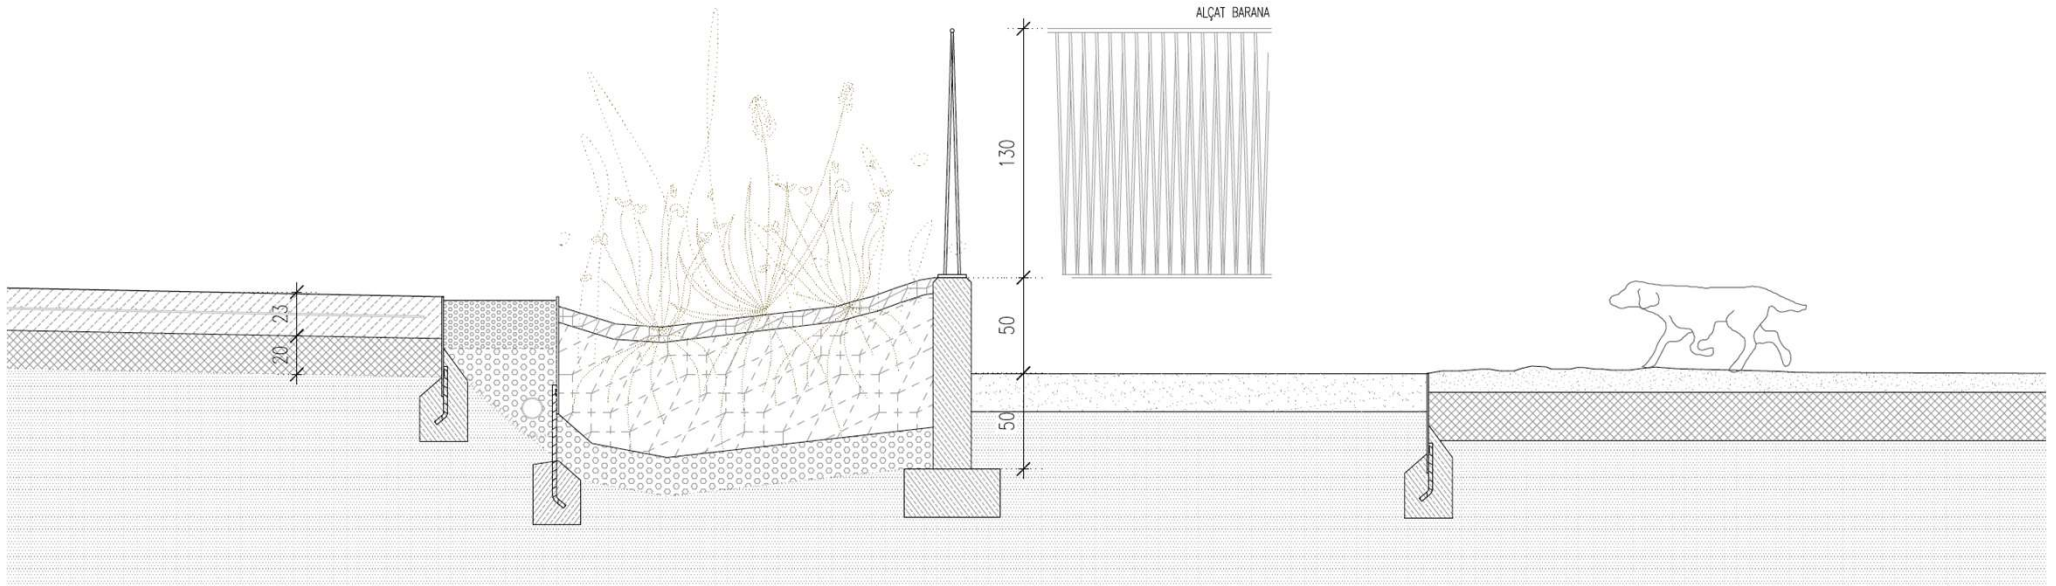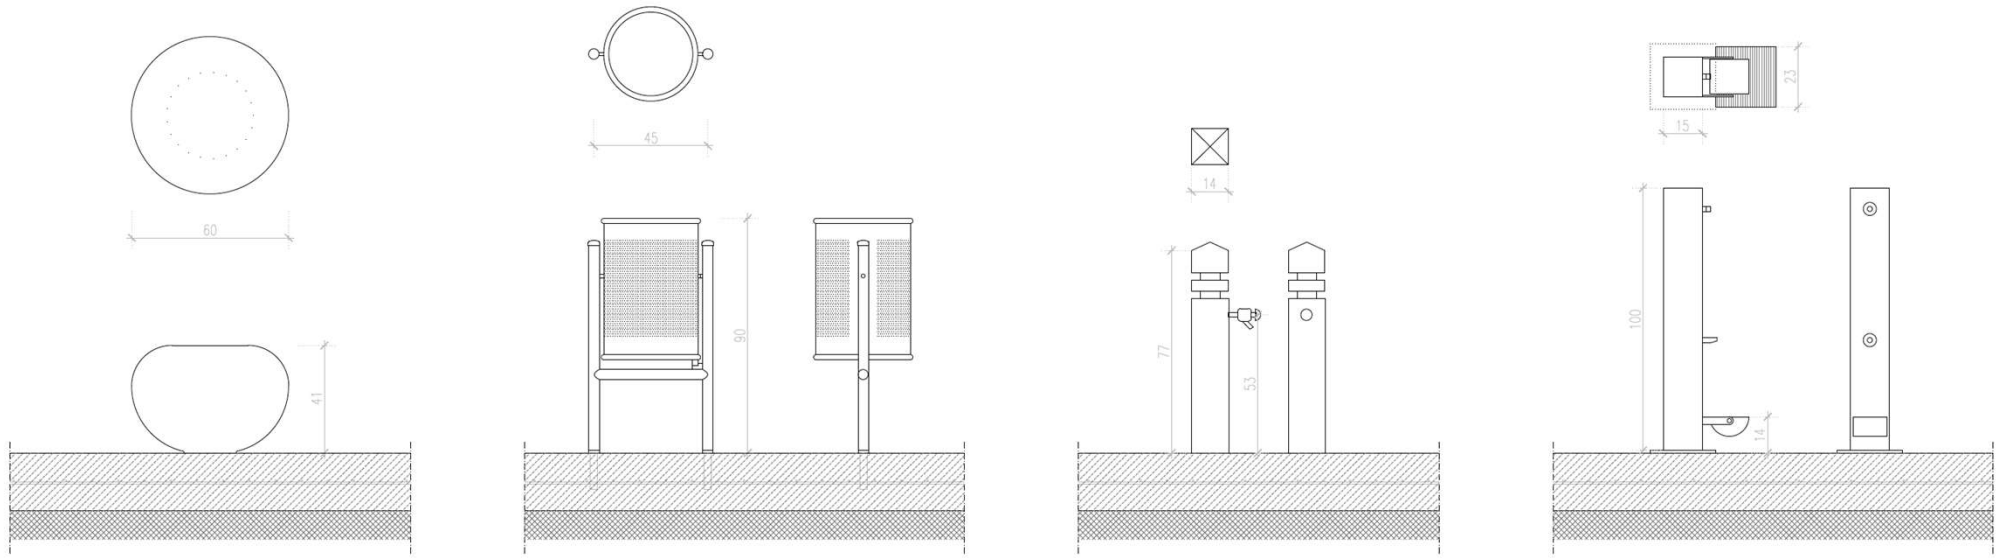

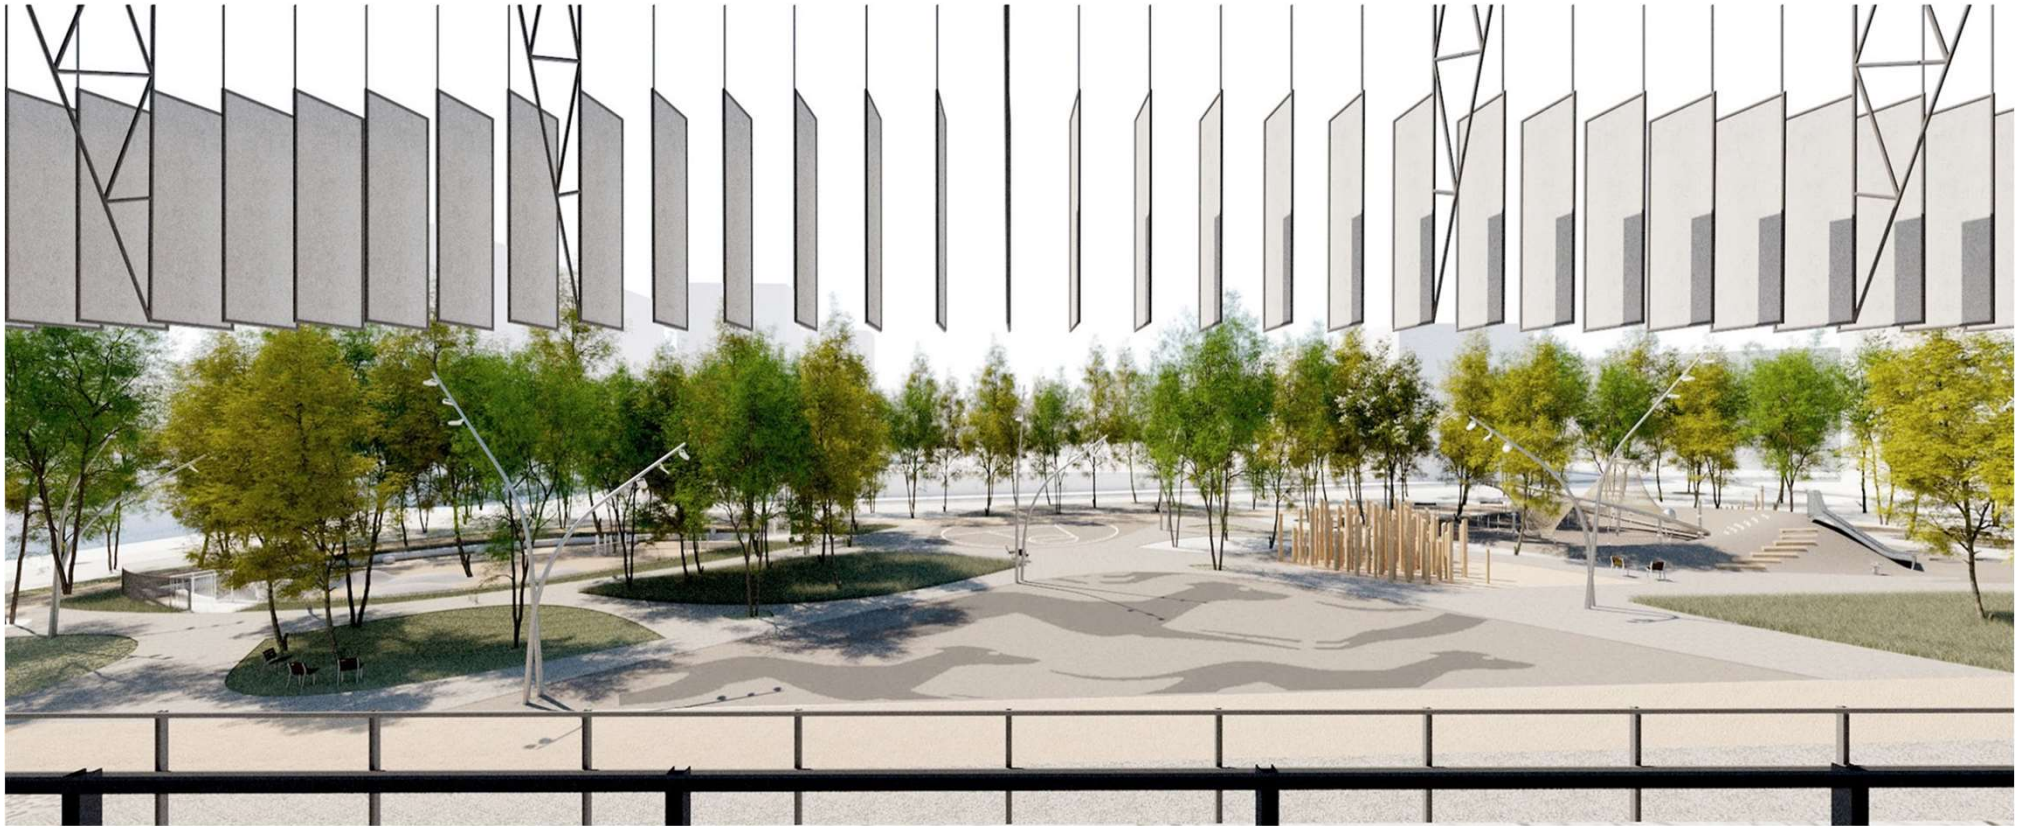



02

CALENDARI

- Aprovació tècnica: juny 22
- Aprovació administrativa: juny 22-setembre 22
- Licitació de les obres: Juny 22- novembre 22
- Inici d'obres: desembre del 22

Termini d'execució: 11 mesos

Gràcies per la vostra col·laboració!

www.abcdefghijklm.cat



**Ajuntament
de Barcelona**