

# Consell de barri de la Dreta de l'Eixample, novembre del 2022

---



Ajuntament de  
**Barcelona**

Districte de  
l'Eixample

# Obres Superilla

**Situar al centre a les  
persones**

**Més segur i saludable**


**Més relacions socials**

**Més comerç de  
proximitat**



# Obres Superilla

## Fase 1 - treballs costat mar

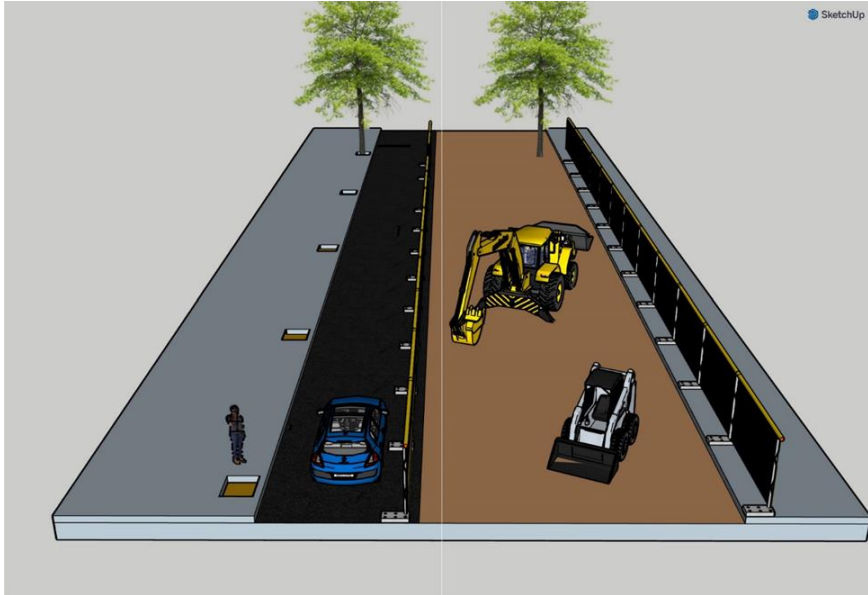

- Execució calçada futur
- Execució parterre mar
- Execució parcial vorera mar


- Infraestructura Instal·lació
- Clavegueram superfície
- Infraestructura xarxa reg

- Pas garantit de vehicles
- Accés aparcaments
- Accés botigues i portals
- Habilitació parcial zones

- Termini estimat 4 mesos
- Implantació progressiva

# Obres Superilla

## Fase 2 - treballs costat muntanya

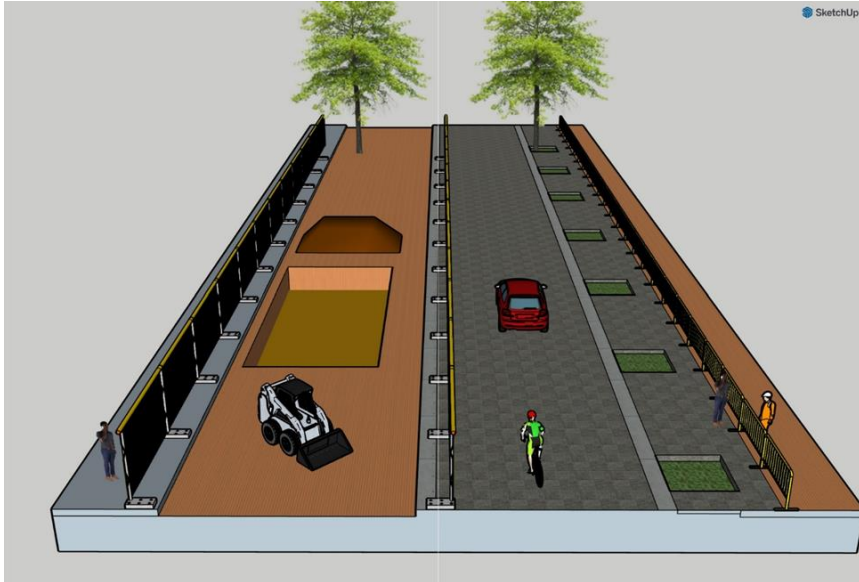

- Execució parterre muntanya
- Execució parcial vorera m
- Execució resta vorera ma

- Infraestructura Instal·lació
- SUDS (alimentació freàtic)
- Infraestructura xarxa reg

- Pas garantit de vehicles e
- Accés aparcaments
- Accés botigues i portals
- Habilitació parcial zones

- Termini estimat 4 mesos
- Implantació progressiva

# Durant les obres



Les zones de **CÀRREGA I DESCÀRREGA** estaran ubicades als carrers transversals dels eixos. Sempre que les fases d'obra ho permetin, s'habilitaran zones en els propis eixos



S'habilitarà un espai central, en tots els trams, per on podran passar **BICICLETES I VEHICLES PRIVATS**. La configuració de la mobilitat serà la mateixa que hi haurà en finalitzar les obres



No hi haurà afectacions al **TRANSPORT PÚBLIC** de l'entorn



Les **BOTIGUES** estaran obertes i al vostre servei



L'accés als **APARCAMENTS** estarà garantit



Es generaran recorreguts de **VIANANTS**, amb bona visibilitat, que estaran degudament senyalitzats



Els pas de **VEHICLES D'EMERGÈNCIES I SERVEIS** estarà totalment garantit

# Obres Superilla - Canvi dels girs



El canvi de fase d'obra (canvi de costat d'execució) està previst entorn la segona quinzena de gener

# Recordatori dels canals per resoldre incidències



Canals d'atenció personalitzada durant les obres:

**[superillaBCNobres@bcn.cat](mailto:superillaBCNobres@bcn.cat)**

**690 780 986**



Canal de Telegram:

**[t.me/ComercEixample](https://t.me/ComercEixample)**

[www.superilla.barcelona](http://www.superilla.barcelona)




# Jardins Carme Biada

Nota preliminar:  
 Aquesta imatge és una representació gràfica del projecte i no garanteix la fidelitat dels colors, les textures, les formes, les dimensions ni els materials. Els colors de l'arquitectura són de referència i podrien variar en funció de les condicions de llum i temperatura.



Ajuntament de Barcelona	Districte d'ExAMPLE Direcció de Bónes i Espal Públics Departament d'Obres i Manteniment	DISENY PRINCIPAL: Departament d'Obres i Manteniment del Districte de ExAMPLE	AUTOR DEL PROJECTE: LAGUA ARQUITECTES SL	TÍTOL DEL PROJECTE: PROJECTE D'EXECUCIÓ I ESTUDI DE SEQUITAT I SALUT IE LA REHABILITACIÓ DELS JARDINS DE CARME BIADA, DISTRICTE D'EXAMPLE, BARCELONA	ESCALA: A3 1:5 A4 1:10 ORIGNAL: A3	DATA: JULIOL 2022	NOM DEL PLANTIL·LA: 04-ORIGINAIS DELS JARDINS DE CARME BIADA	NOM I COGNOM DEL DISENYADOR: GREGORIJA BAY FOLI 8 DE 8
-------------------------	---	--	---	---	---	----------------------	---	--

# Jardins de la Torre de les Aigües

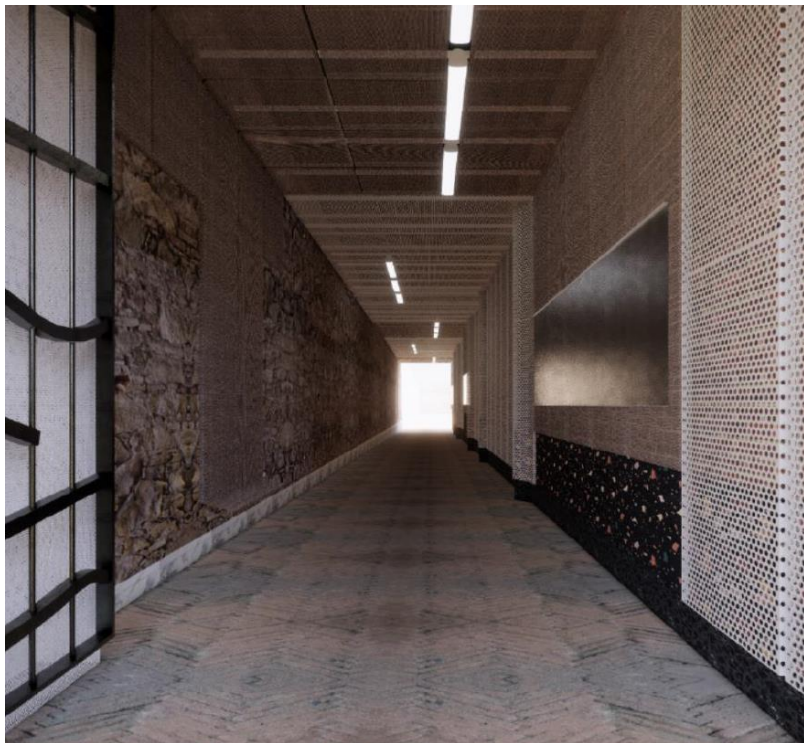

# Obres del Tramvia

## FASE 1:

Plaça de les Glòries (connexió amb Trambesòs) al carrer Girona (connexió amb metro Verdaguier) 1,8 Km

## FASE 2:


Carrer Girona i Plaça Francesc Macià (connexió amb Trambaix) 2,1 Km





# TRANSFORMACIÓ URBANÍSTICA

## SECCIÓ TIPUS VIA DOBLE DE GIRONA A MARINA

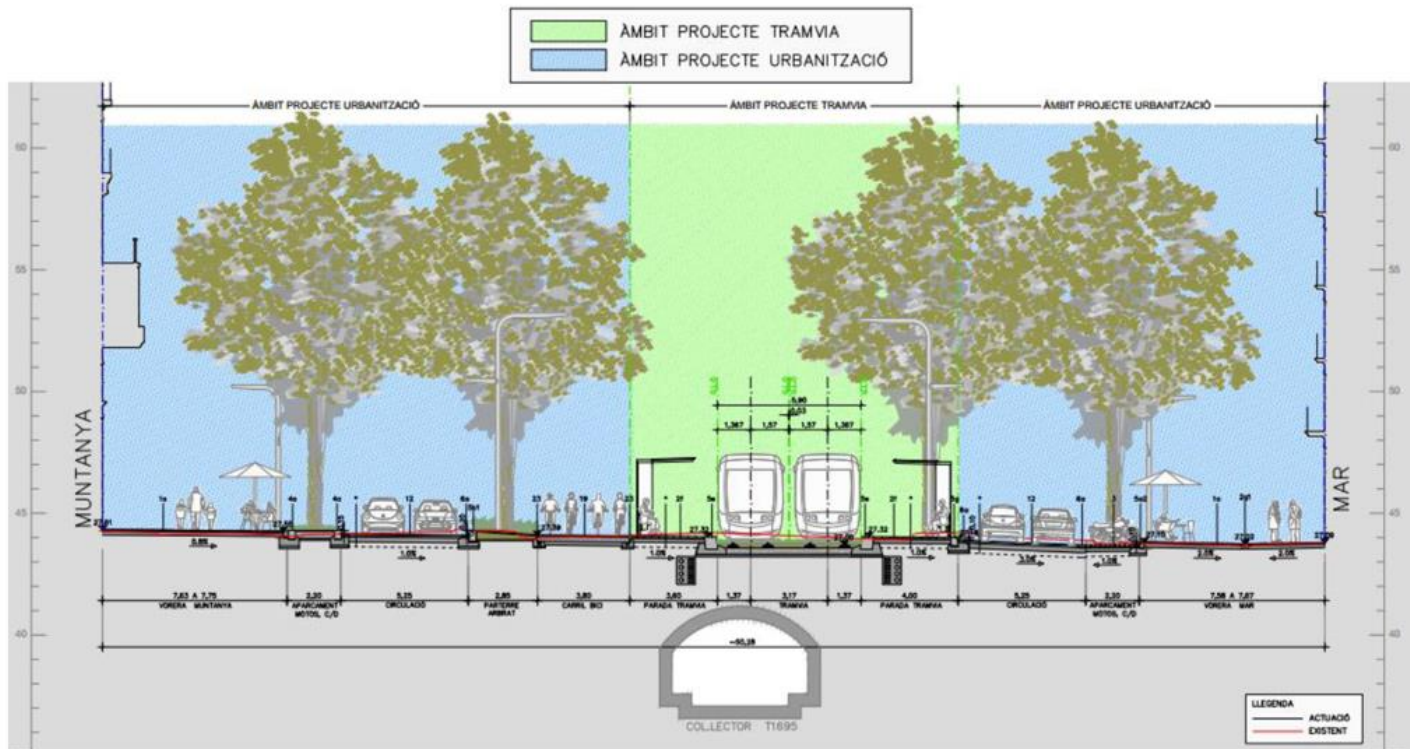

# TRANSFORMACIÓ URBANÍSTICA

SECCIÓ TIPUS VIA DOBLE DE GIRONA A MARINA



# PARADES



## FASE 1:


- Glòries
- Monumental
- Sicília
- Verdaguer

## FASE 2:

- Diagonal / Cincdoros
- Balmes
- Casanova
- Francesc Macià

# SISTEMES

## ENERGIA I TRACCIÓ SENSE PALS NI CATENÀRIA

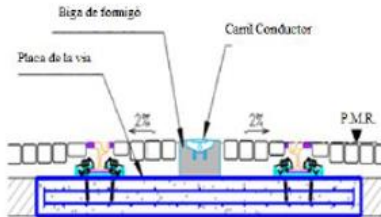


- Sistema d'electrificació sense catenària (APS o "tercer carril")



# ORGANITZACIÓ DE LES OBRES

- Organització en 4 trams
- Contractació de les obres en 9 lots

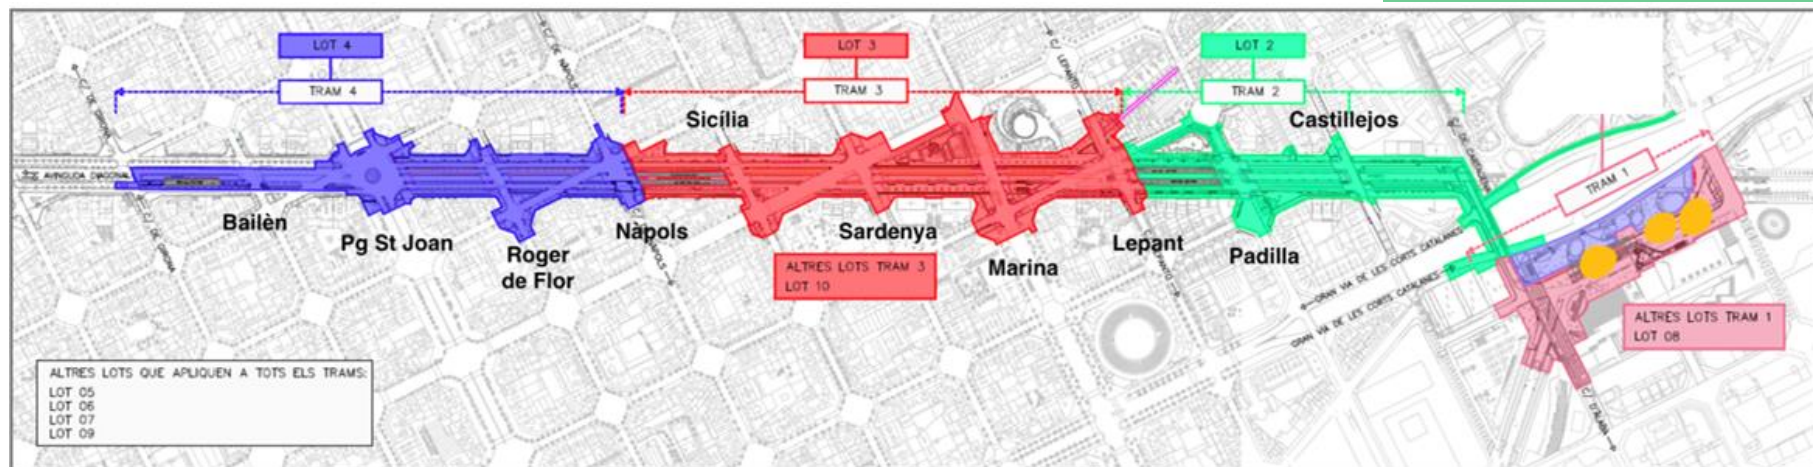

# PLANIFICACIÓ DE LES OBRES - FASE 1

PLANNING D'EXECUCIÓ D'OBRA FASE 1																								
Temps \ Activitat	2 0 2 2												2 0 2 3											
	GEN	FEB	MAR	ABR	MAIG	JUN	JUL	AGO	SET	OCT	NOV	DES	GEN	FEB	MAR	ABR	MAIG	JUN	JUL	AGO	SET	OCT	NOV	DES
Inici de l'obra			■																					
Desviament de serveis afectats			■	■	■	■	■	■	■	■	■	■												
Urbanització costat Mar			■	■	■	■	■	■	■	■	■	■	■	■	■									
Urbanització costat Muntanya								■	■	■	■	■	■	■	■	■	■	■	■	■				
Execució de la via														■	■	■	■	■	■	■	■	■	■	■
Activitats complementàries																								■
Fi de l'obra																								■

➤ Endarreriment subministrament del carril de la via -> a febrer de 2023

# EVOLUCIÓ DE LES OBRES - FASE 1



## OBRES PER INICIAR:

- Urbanització costat muntanya
- Construcció de la via  
(endarreriment febrer)
- Construcció de les parades
- Construcció del tercer carril (APS)
- Instal·lacions de senyalització i comunicacions del tramvia
- Proves d'integració abans de la posada en marxa

# Afectacions al Trànsit - Fase 1

Talls parcials als carrers, per a la construcció de la via:

- Es faran recorreguts provisionals o per carrers adjacents
- Els desviaments dels carrers principals es faran a l'estiu

