


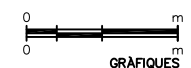




ÀMBIT ADEQUACIÓ 1.642,0 m2


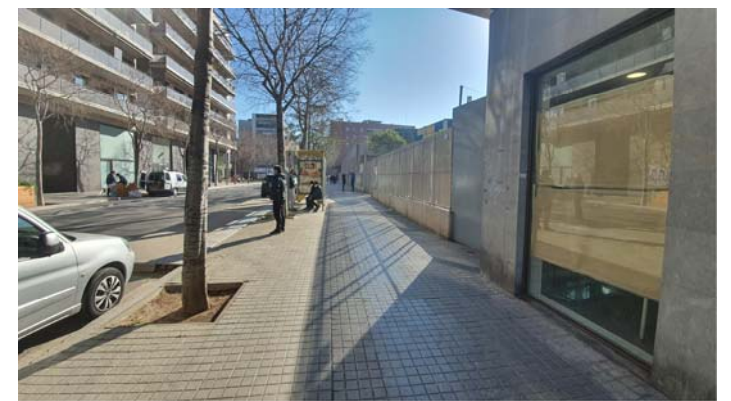


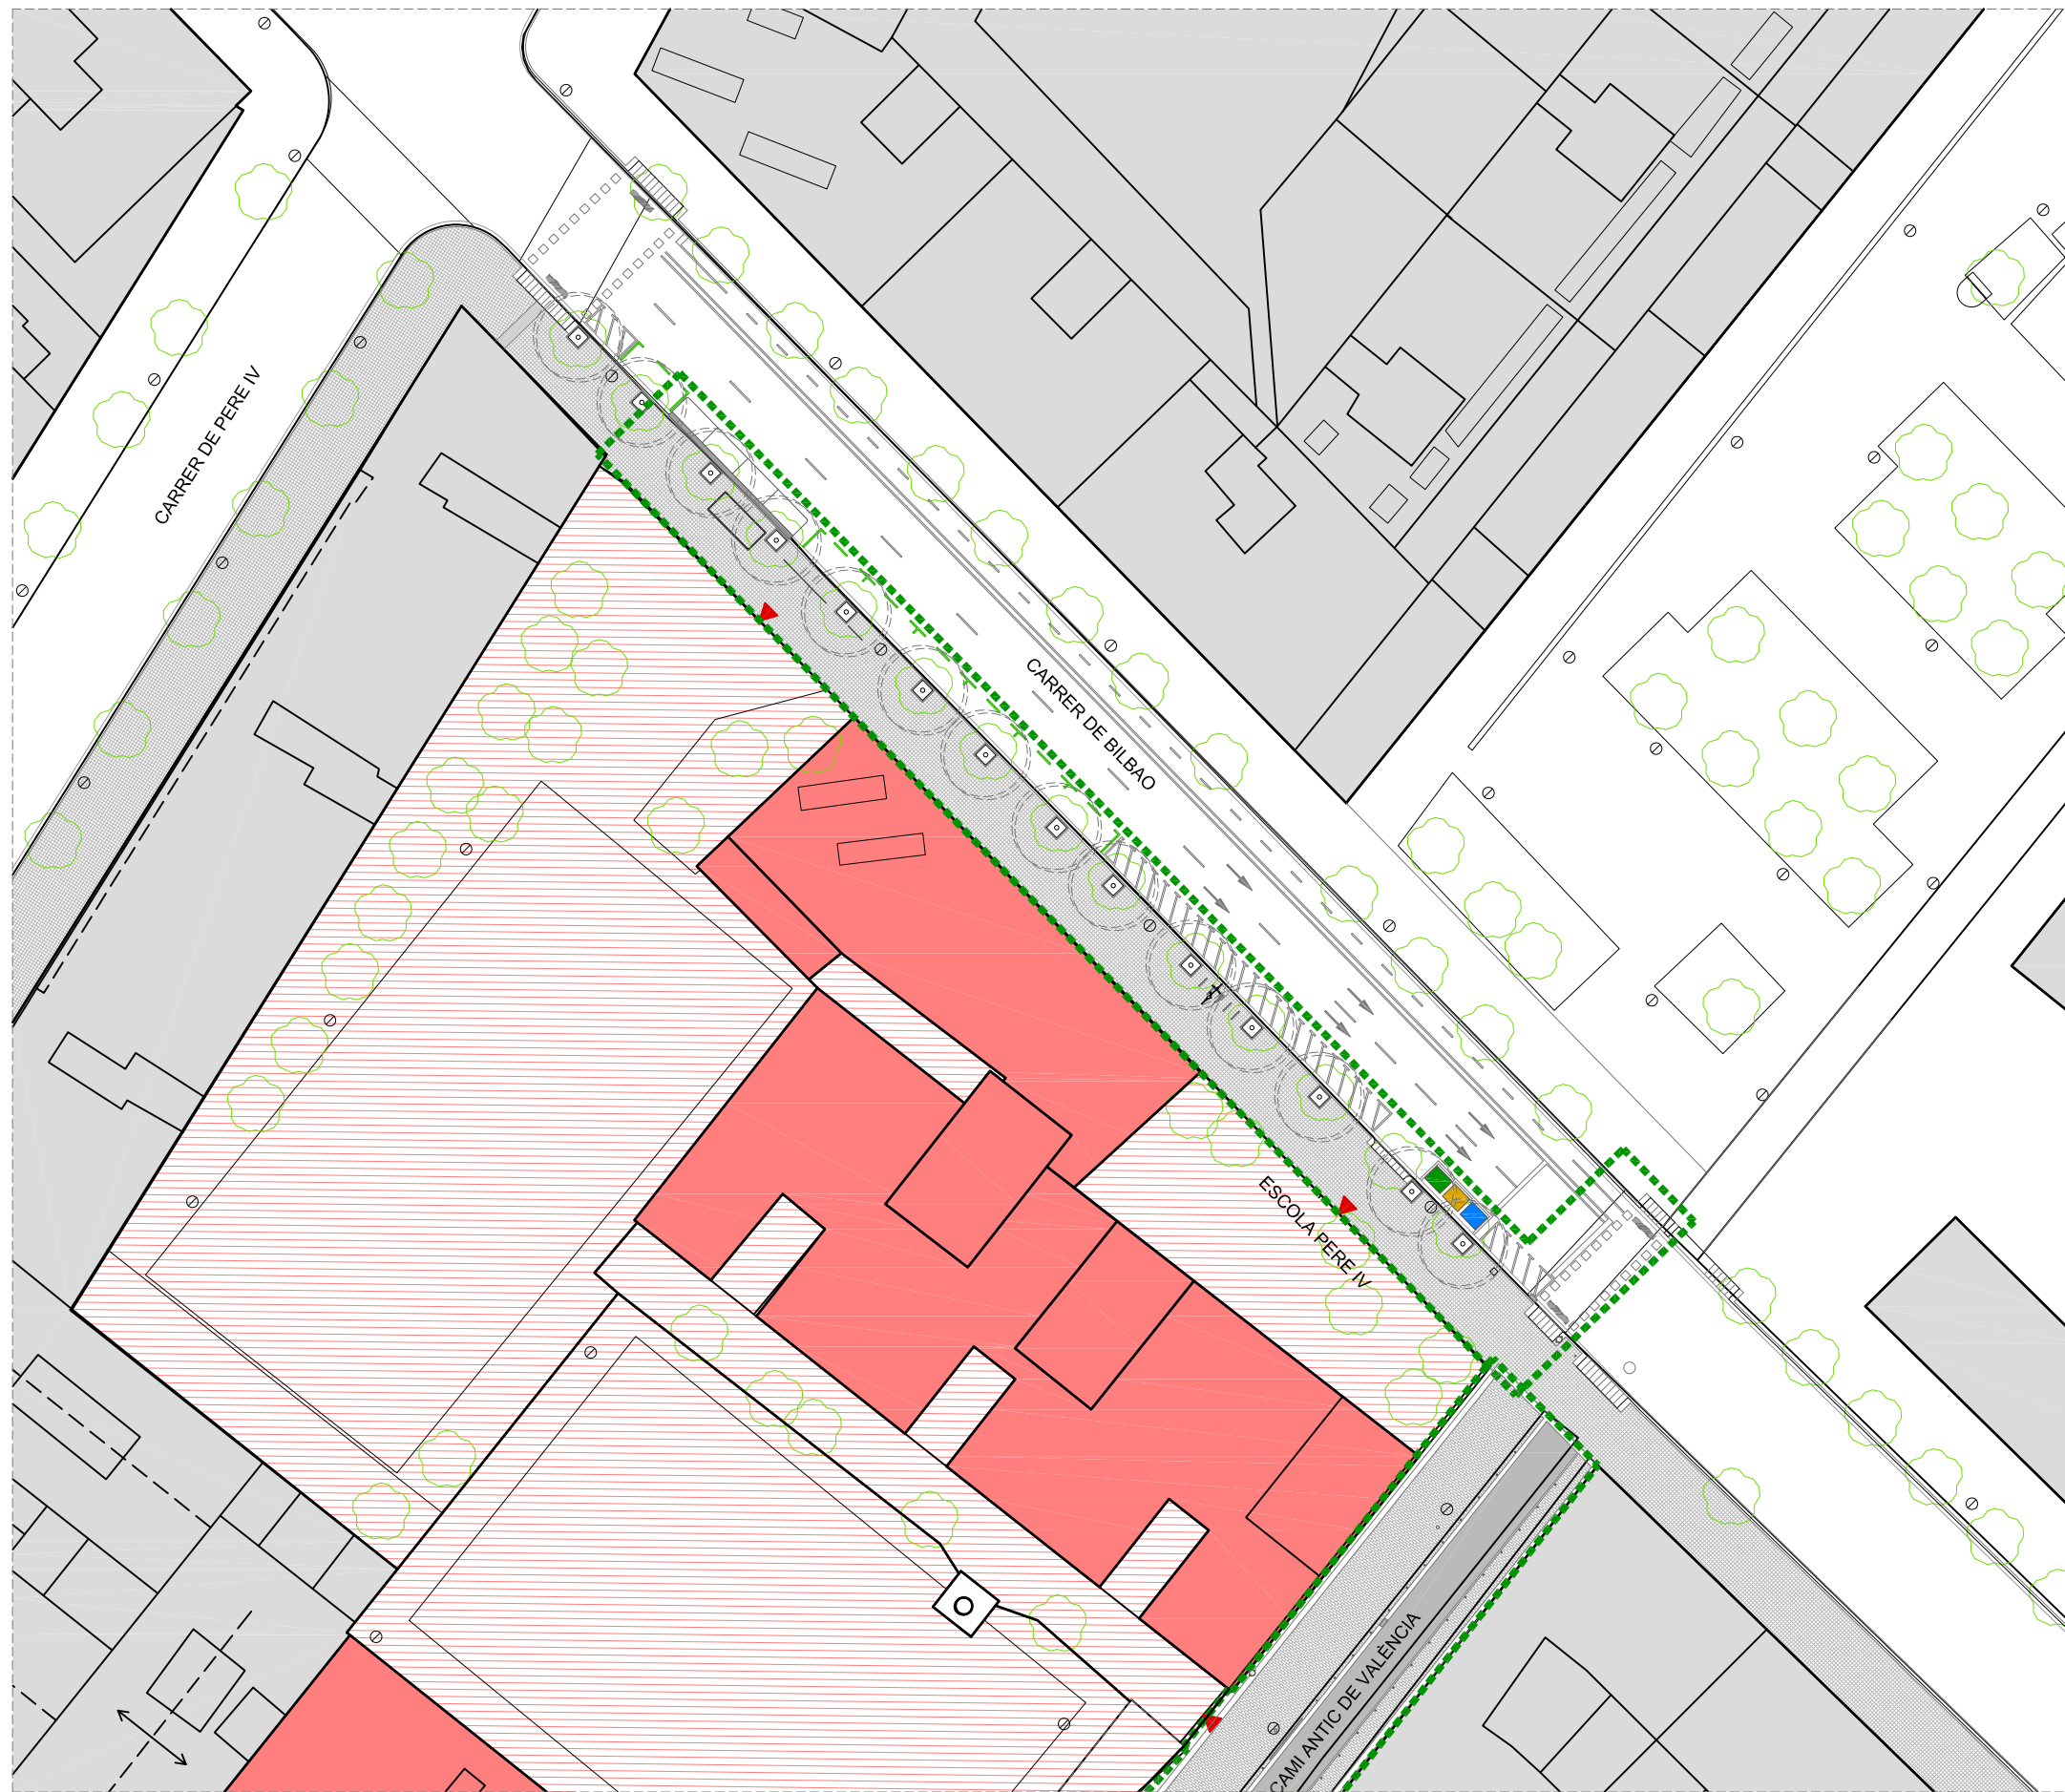

ÀMBIT ADEQUACIÓ 795,0 m2

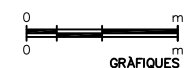

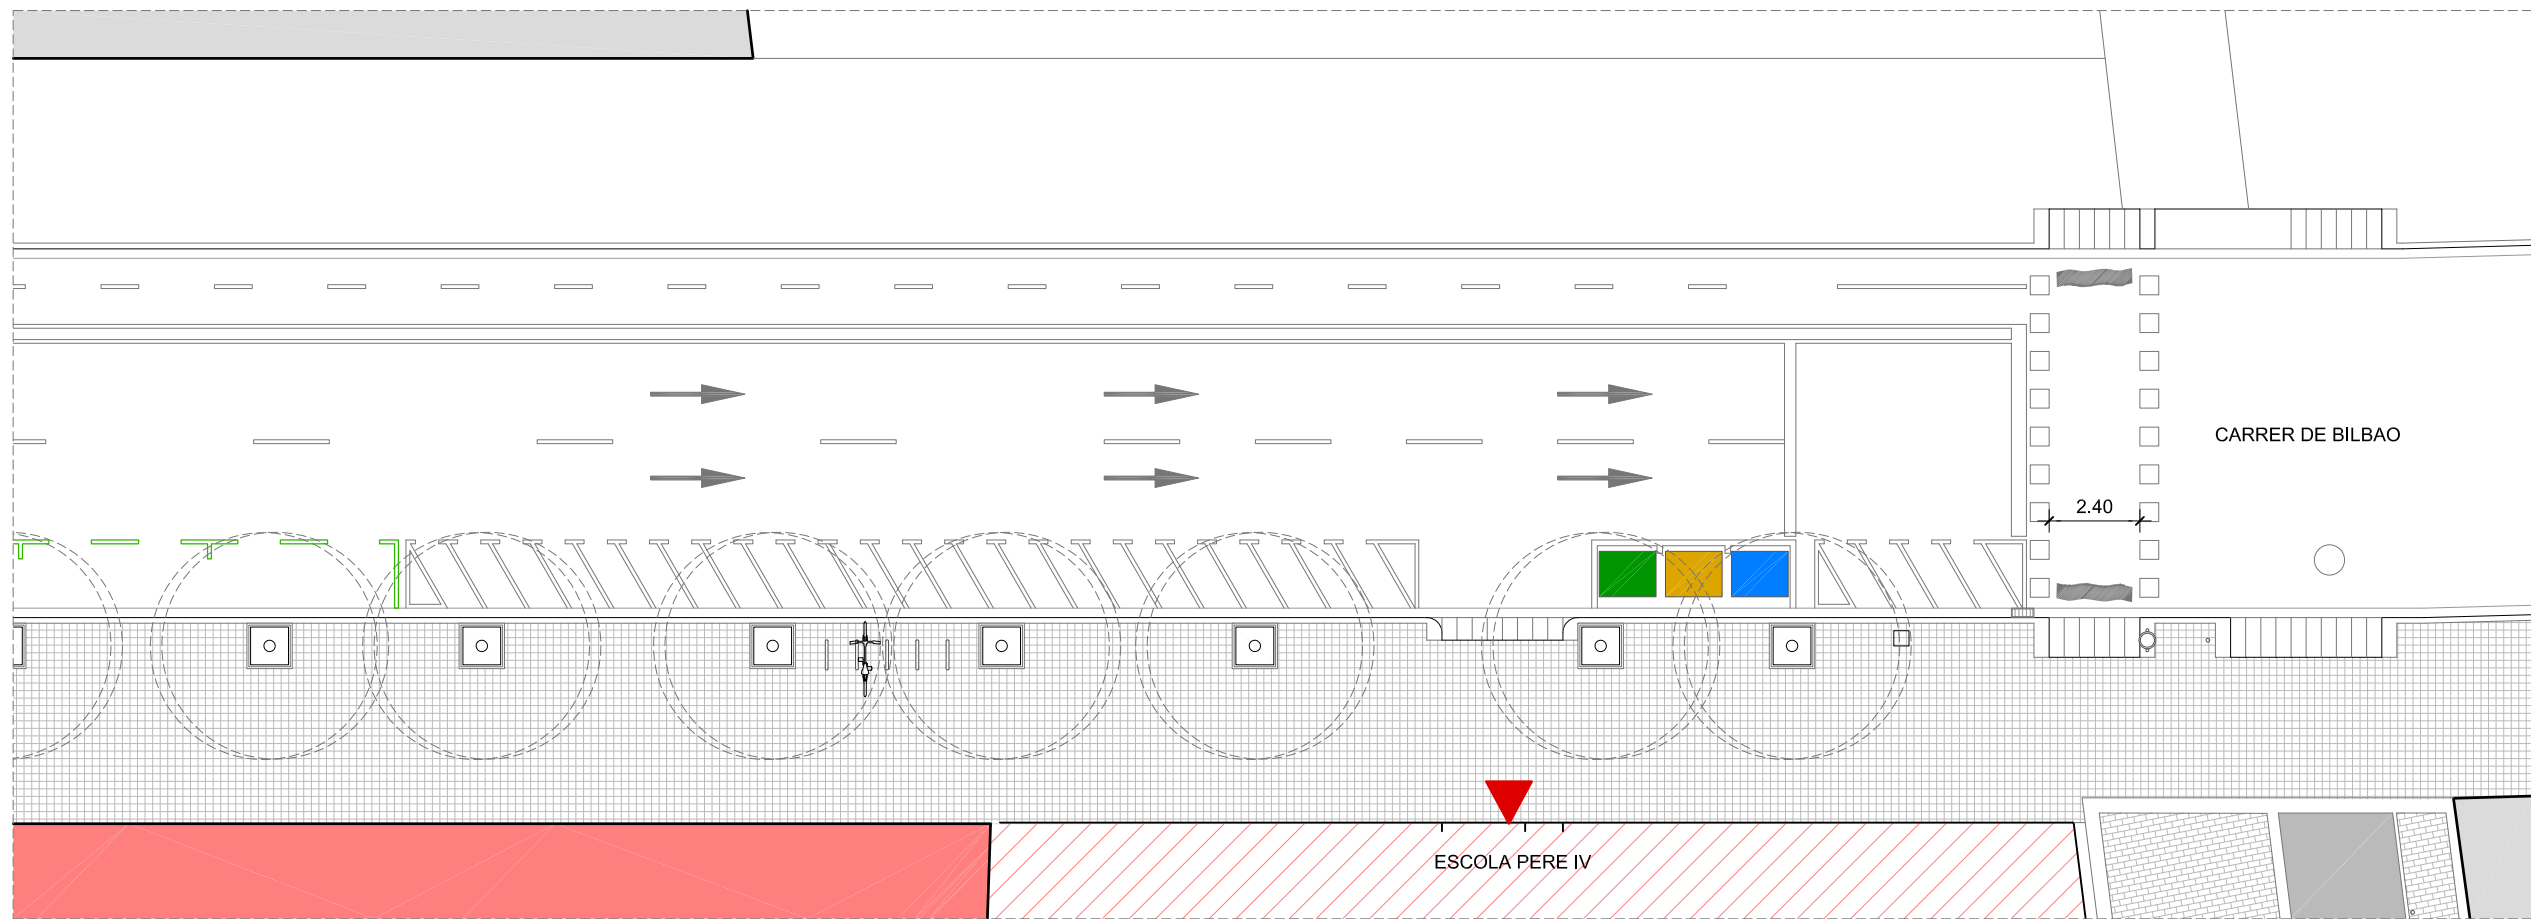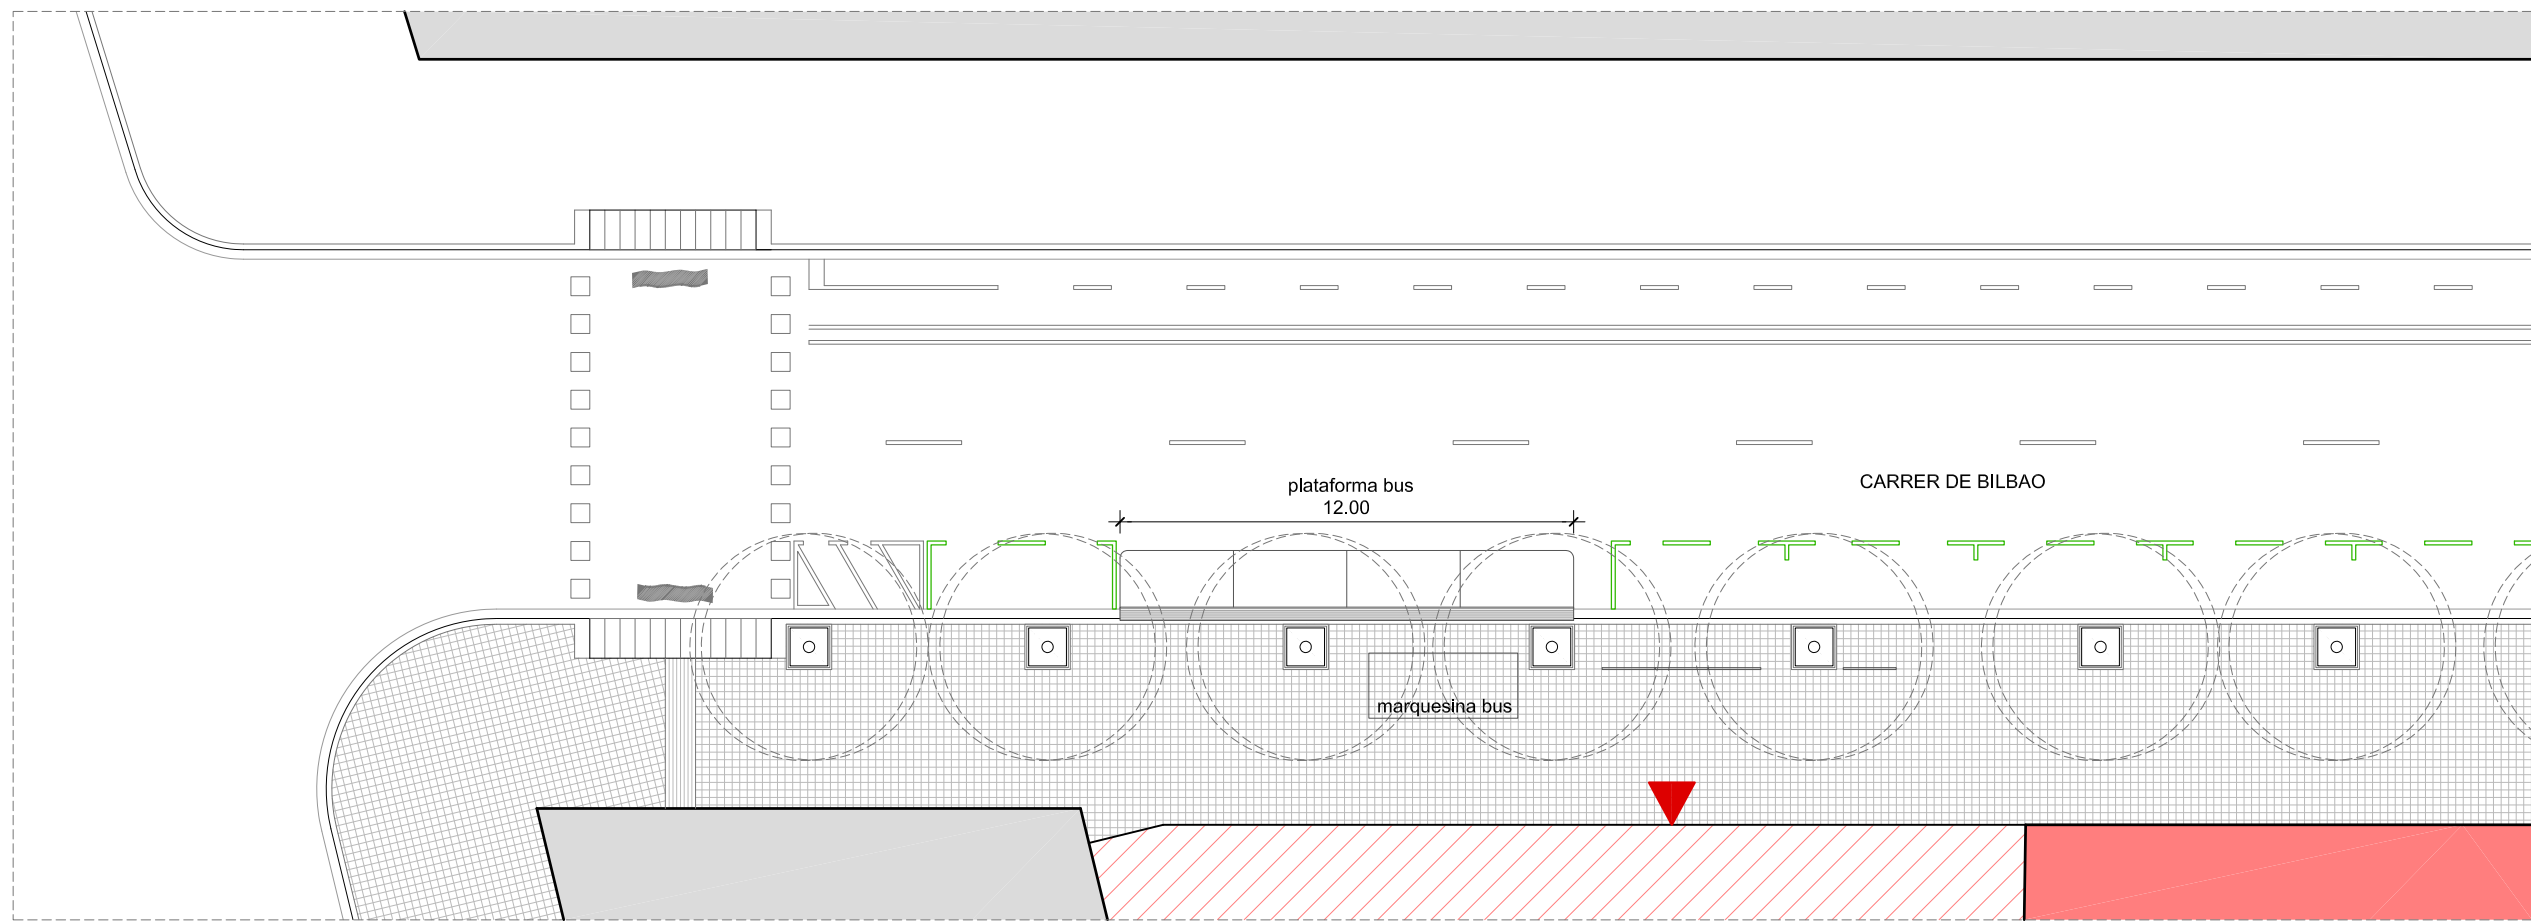

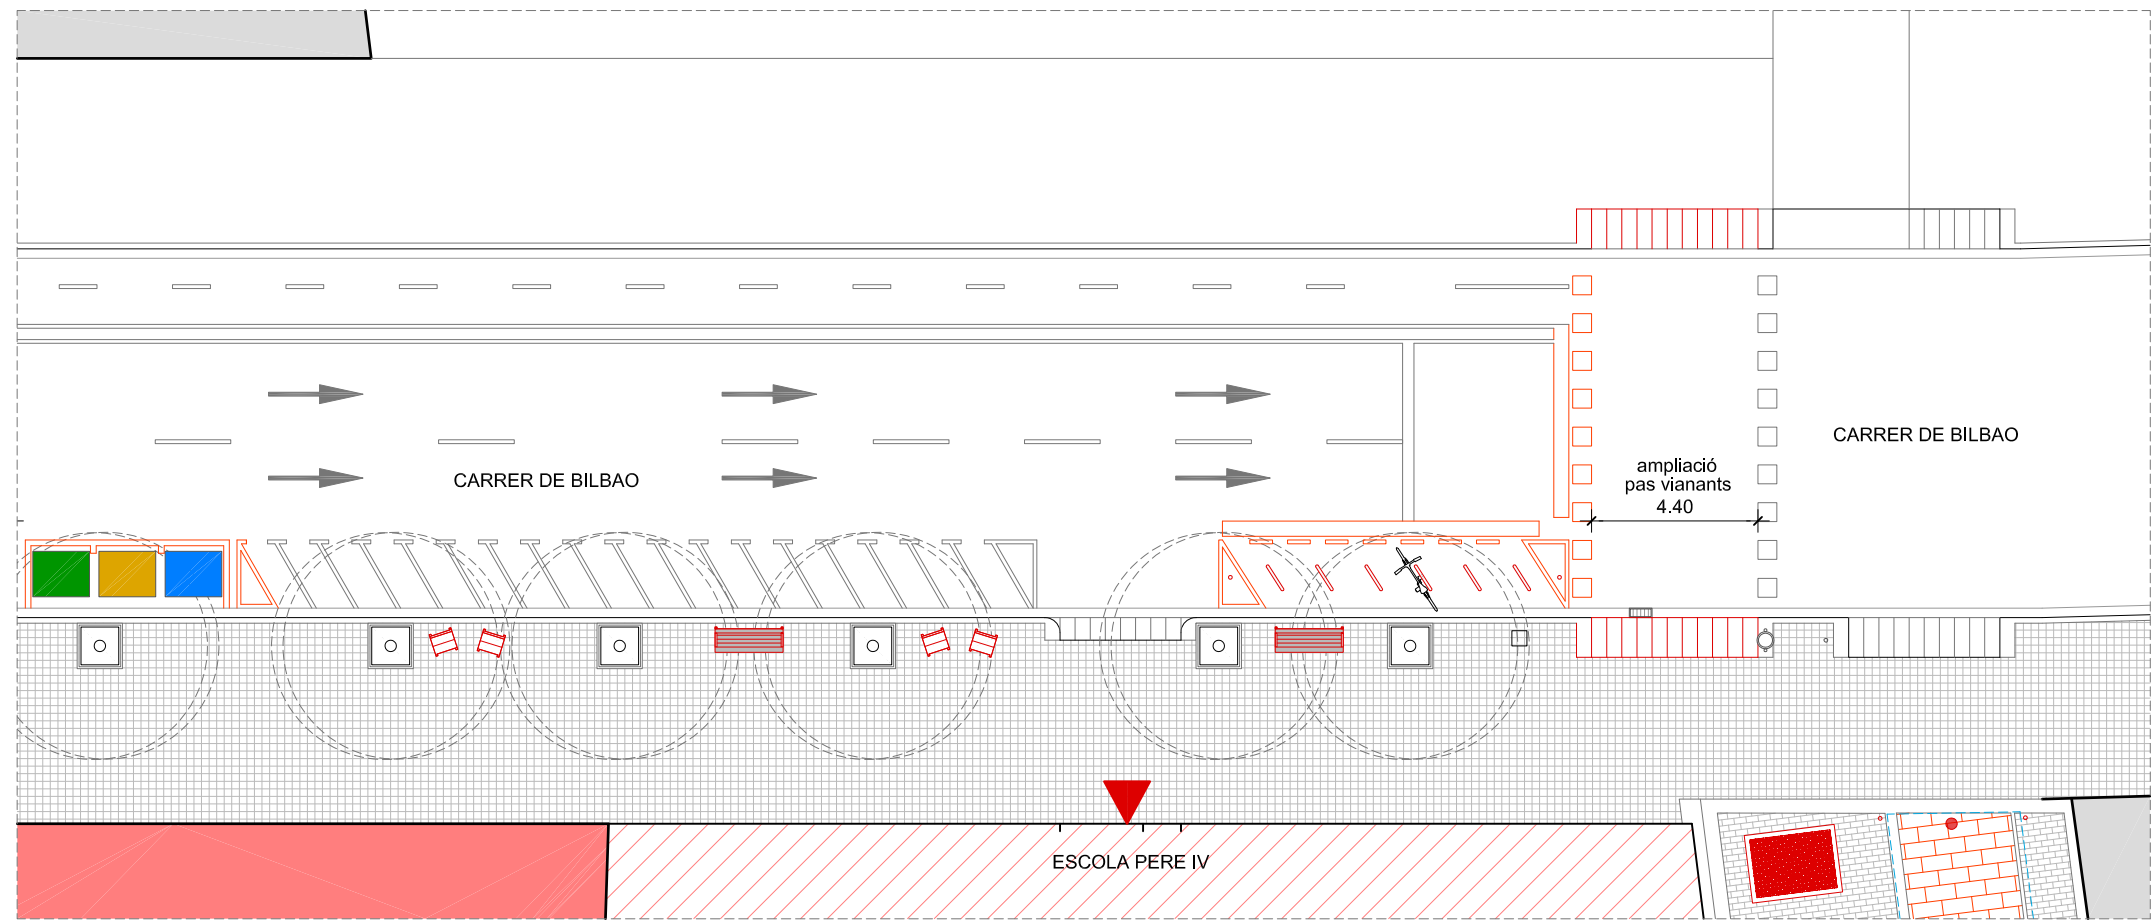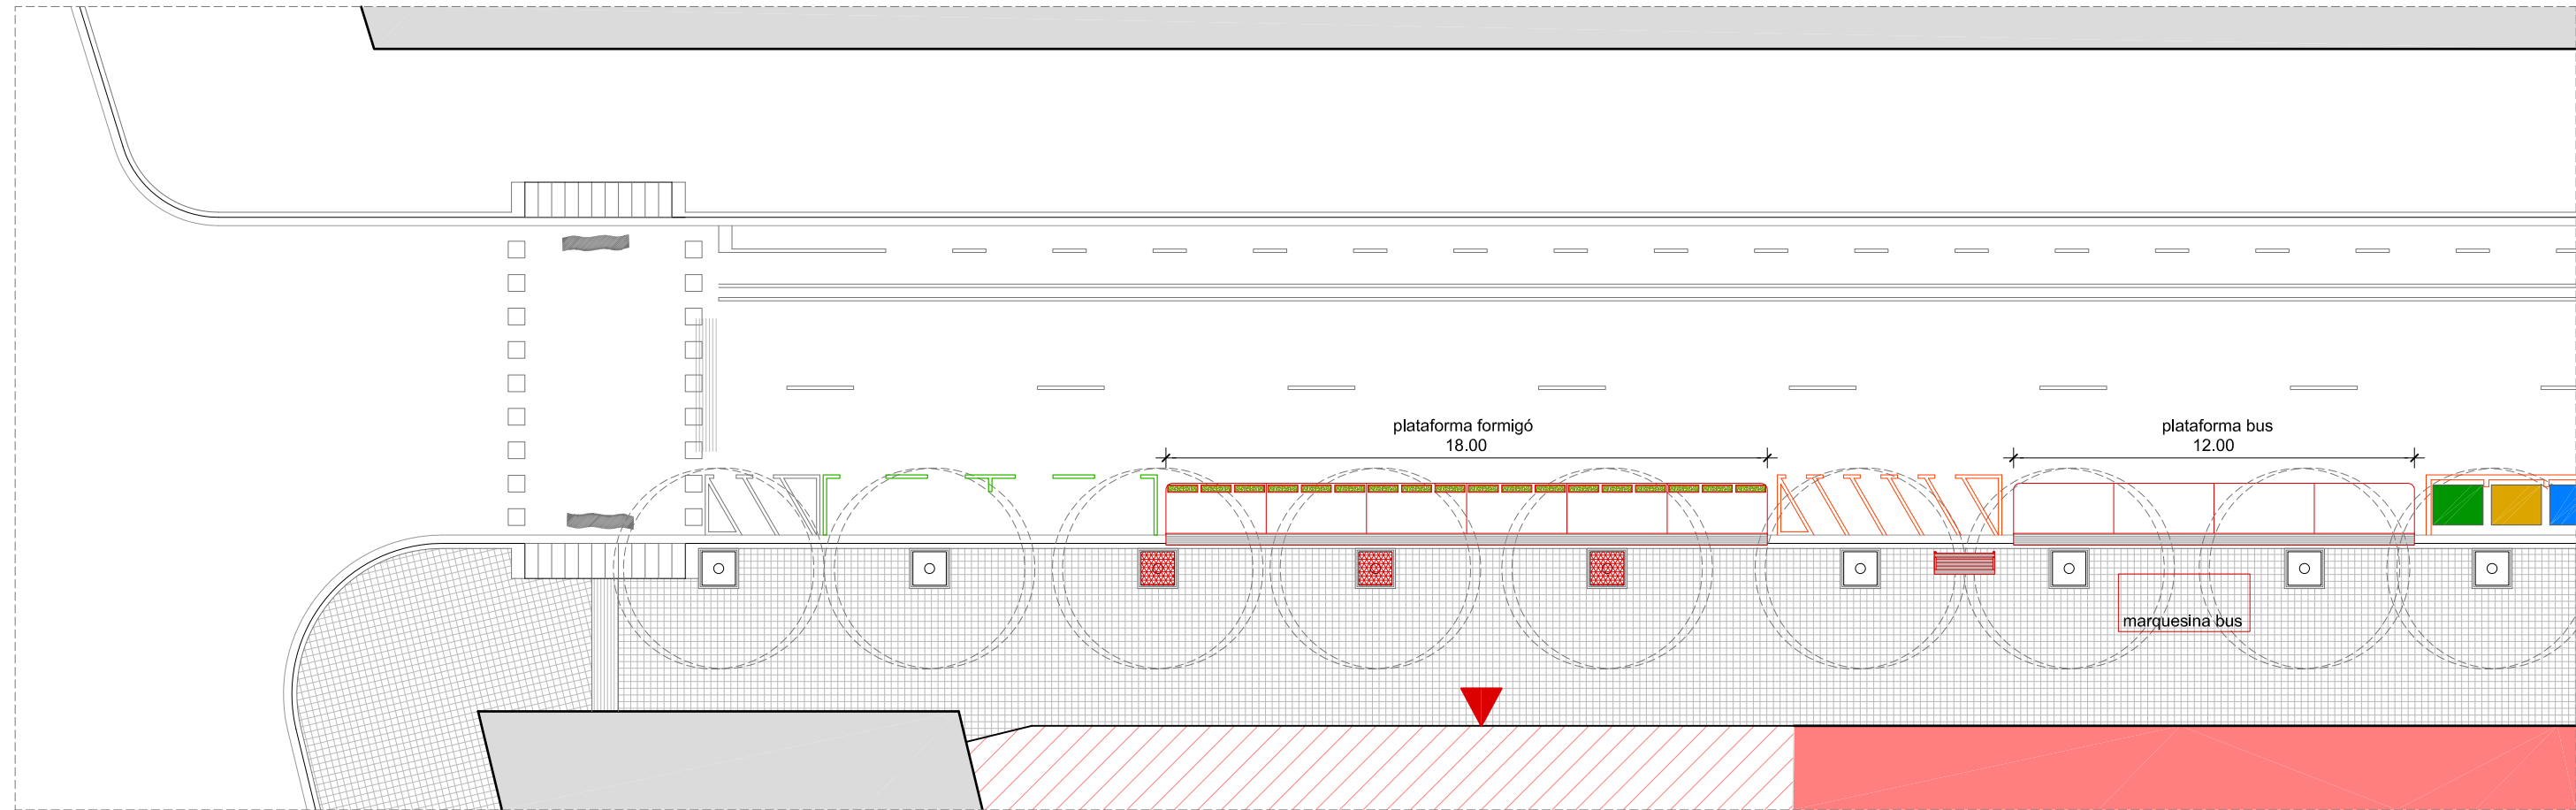

Nota: L'actuació sobre el cordó de serveis del carrer de Bilbao és provisional i es retirarà quan s'hi executi el carril bus previst







	Ajuntament de Barcelona BIM/SA Barcelona d'Infraestructures Municipals	AUTOR DEL PROJECTE ÒSCAR MAGRINYÀ arquitecte.	TÍTOL DEL PROJECTE AVANTPROJECTE DE REURBANITZACIÓ DELS ENTORNS DE 5 ESCOLES I 5 ECOXAMFRANS, INCLOSOS AL PROGRAMA "PRESSUPOSTOS PARTICIPATIUS" A DIVERSOS DISTRICTES DE BARCELONA. PR.2021.0284	ESCALES 1:500 ORIGINALS		DATA: MAIG 2022	NOM DEL PLANOL: ENTORNS ESCOLA PERE IV - INSTITUT QUATRE CANTONS PROPOSTA ENTORN ESCOLA PERE IV	NOM FITXER CTB: Bimsa.CTB	PLANOL NÚM. FULL.....DE.....
		NOM FITXER: .dwg							



ÀMBIT ADEQUACIÓ 945,0 m2



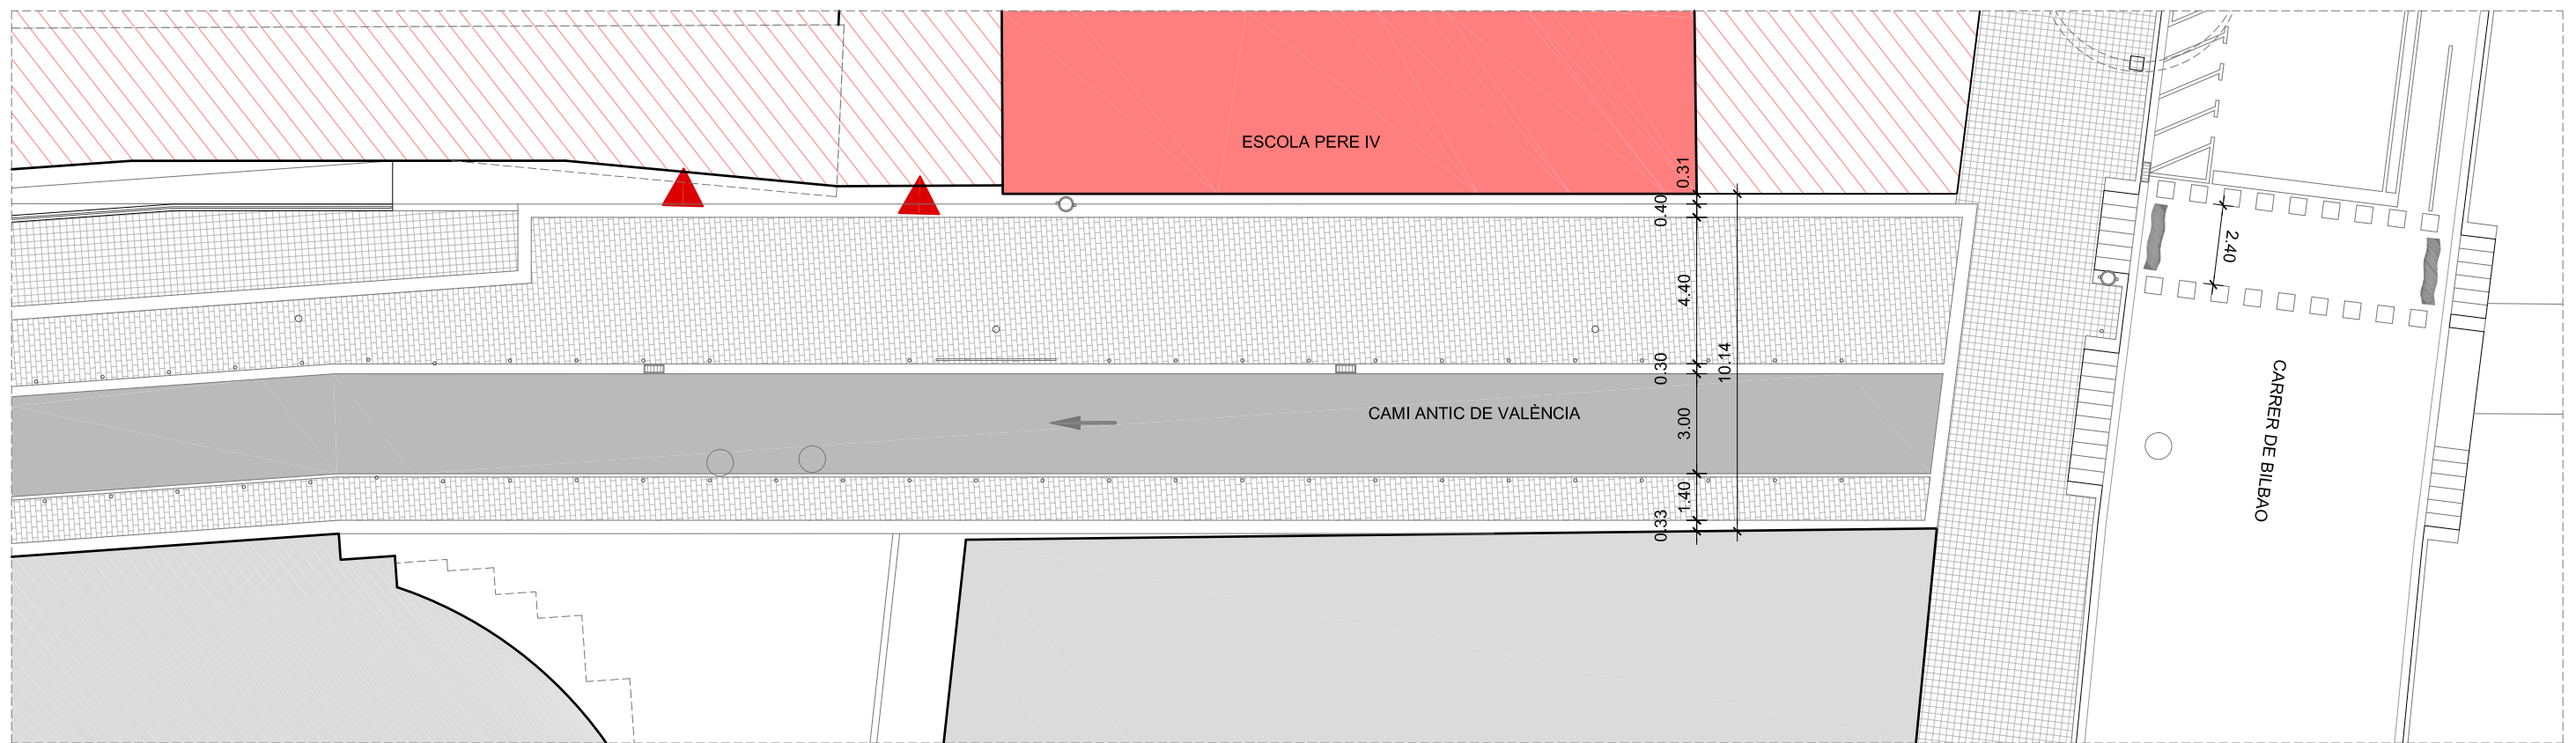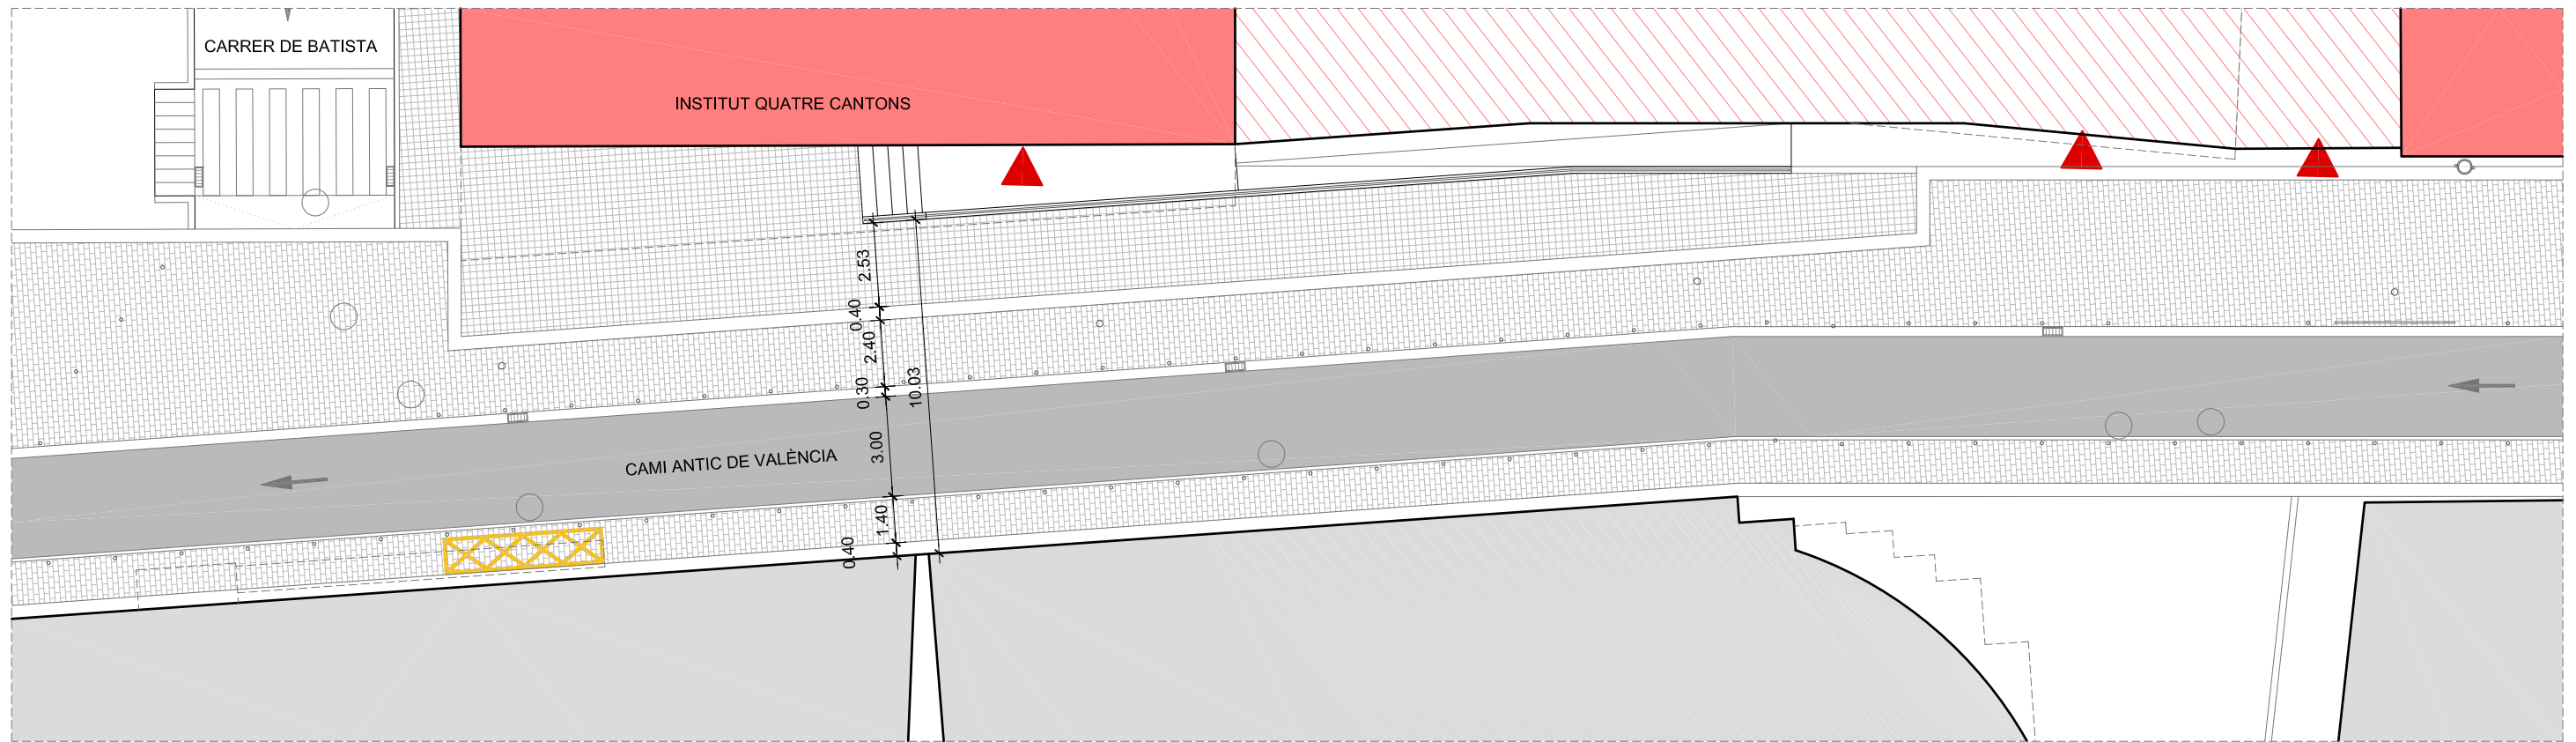

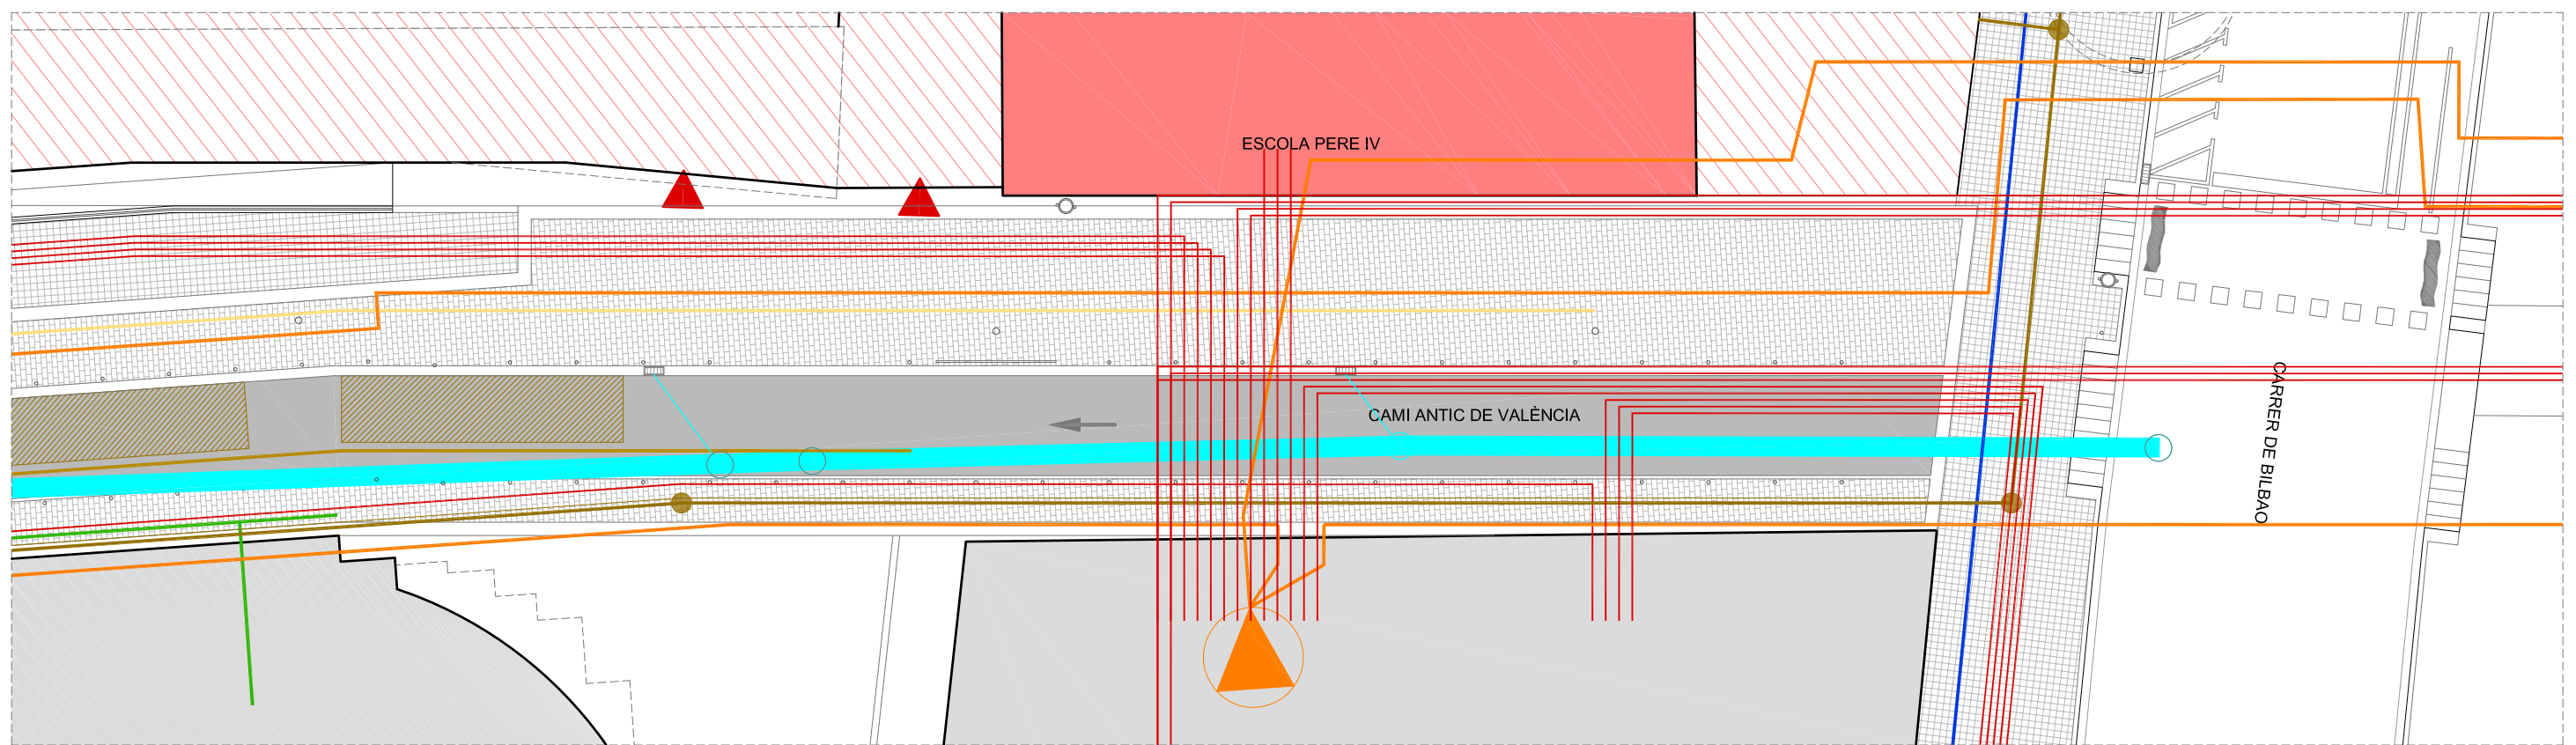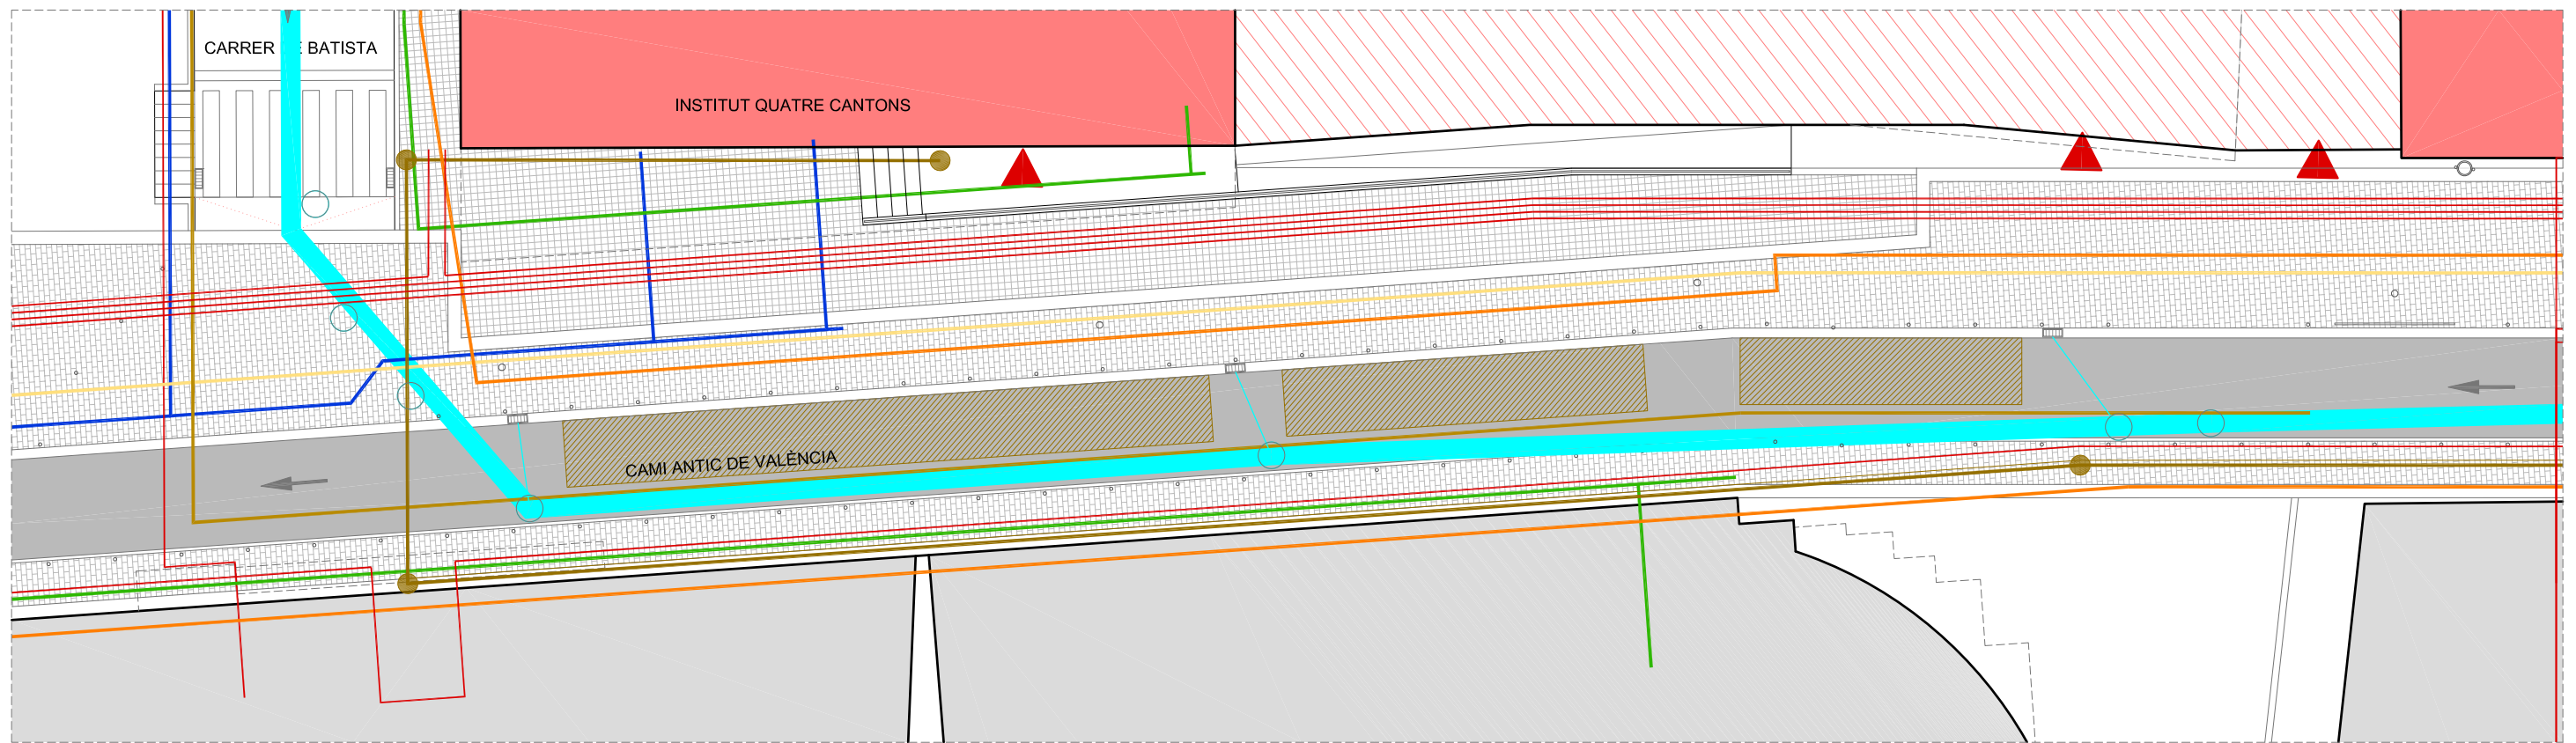

AGBAR — BCASA — ENLLUMENAT — FECSA BT — FECSA MT — GAS NATURAL — TELEFÒNICA — VODAFONE — LLIURE INFRAESTRUCTURES



C/ BATISTA

CAMI ANTIC DE VALENCIA

CARRER DE BILBAO
004Ø

P-4

NOU POU 4Ø125
ILLETA AJARDINADA

3.675
2.30


3.662

3.725

3.789

3.775
1.70

198

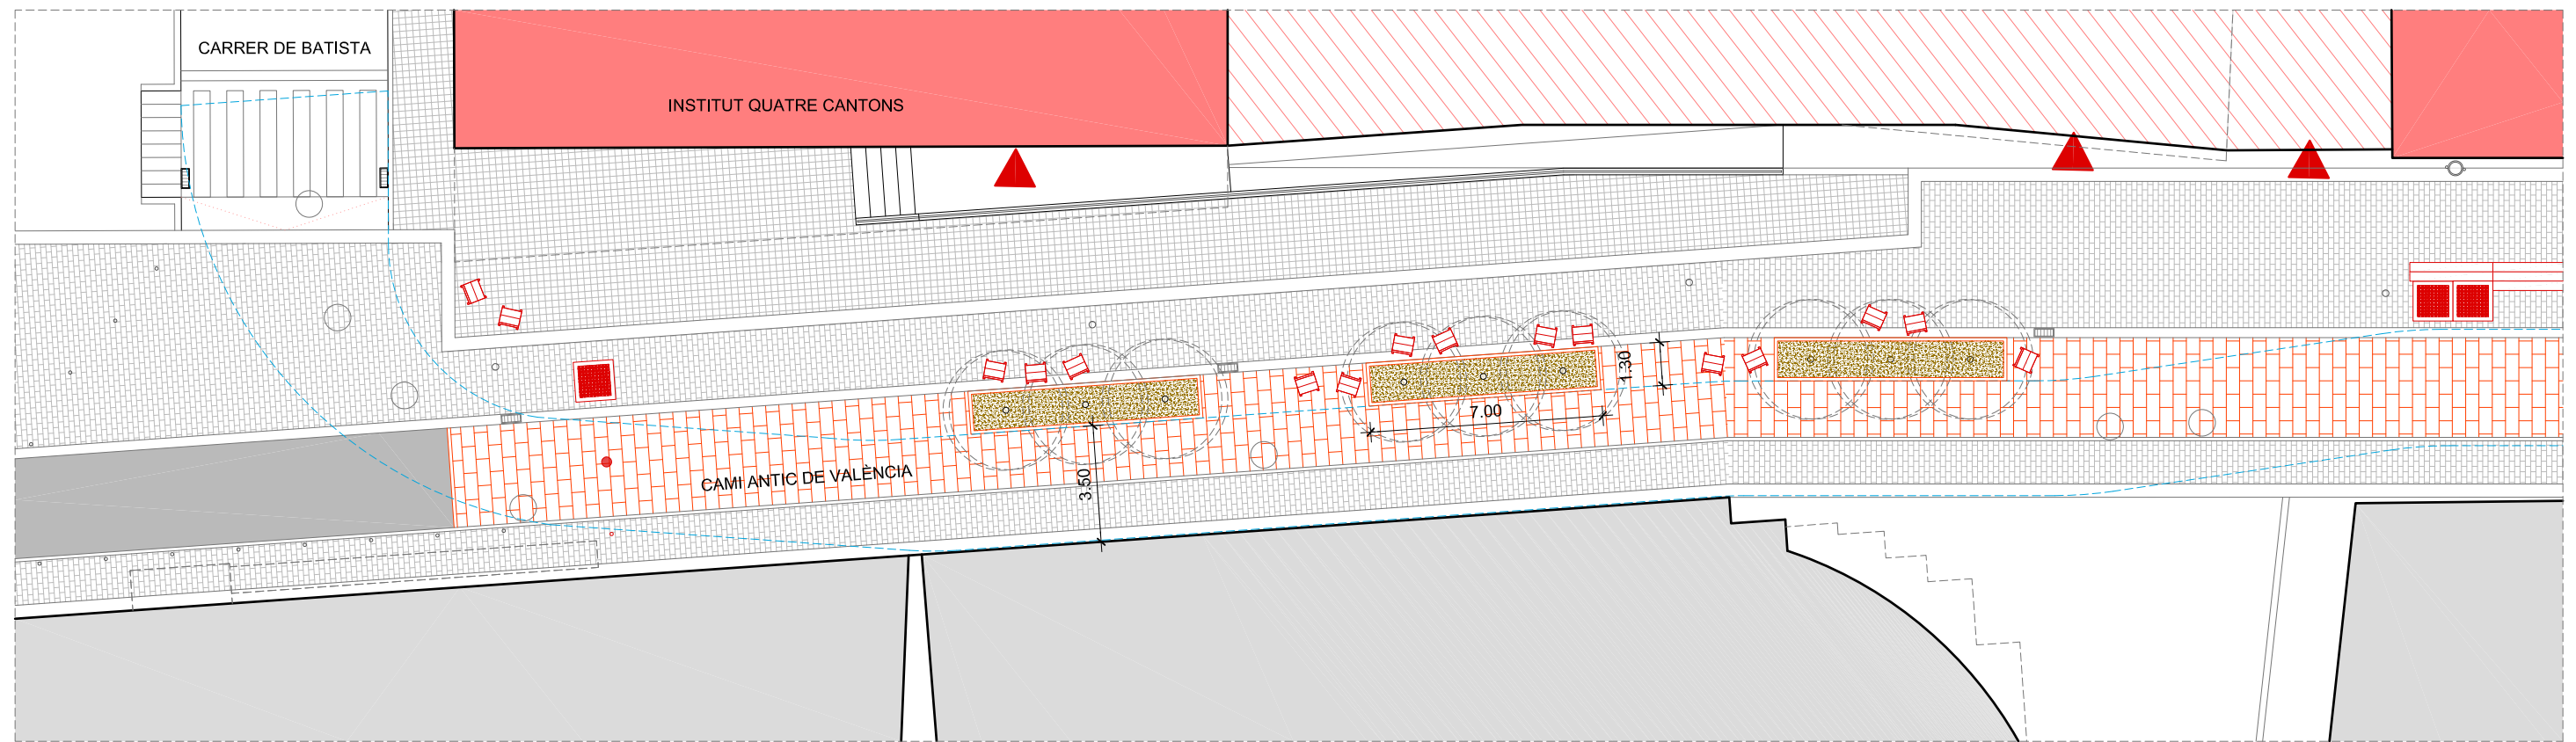

PILONA EXTRAÏBLE ●
 RECORREGUT VEHICLES BOMBERS - - - - -

