



PLANTA ENDERROCS ÀMBIT 4  
ESCALA 1:250

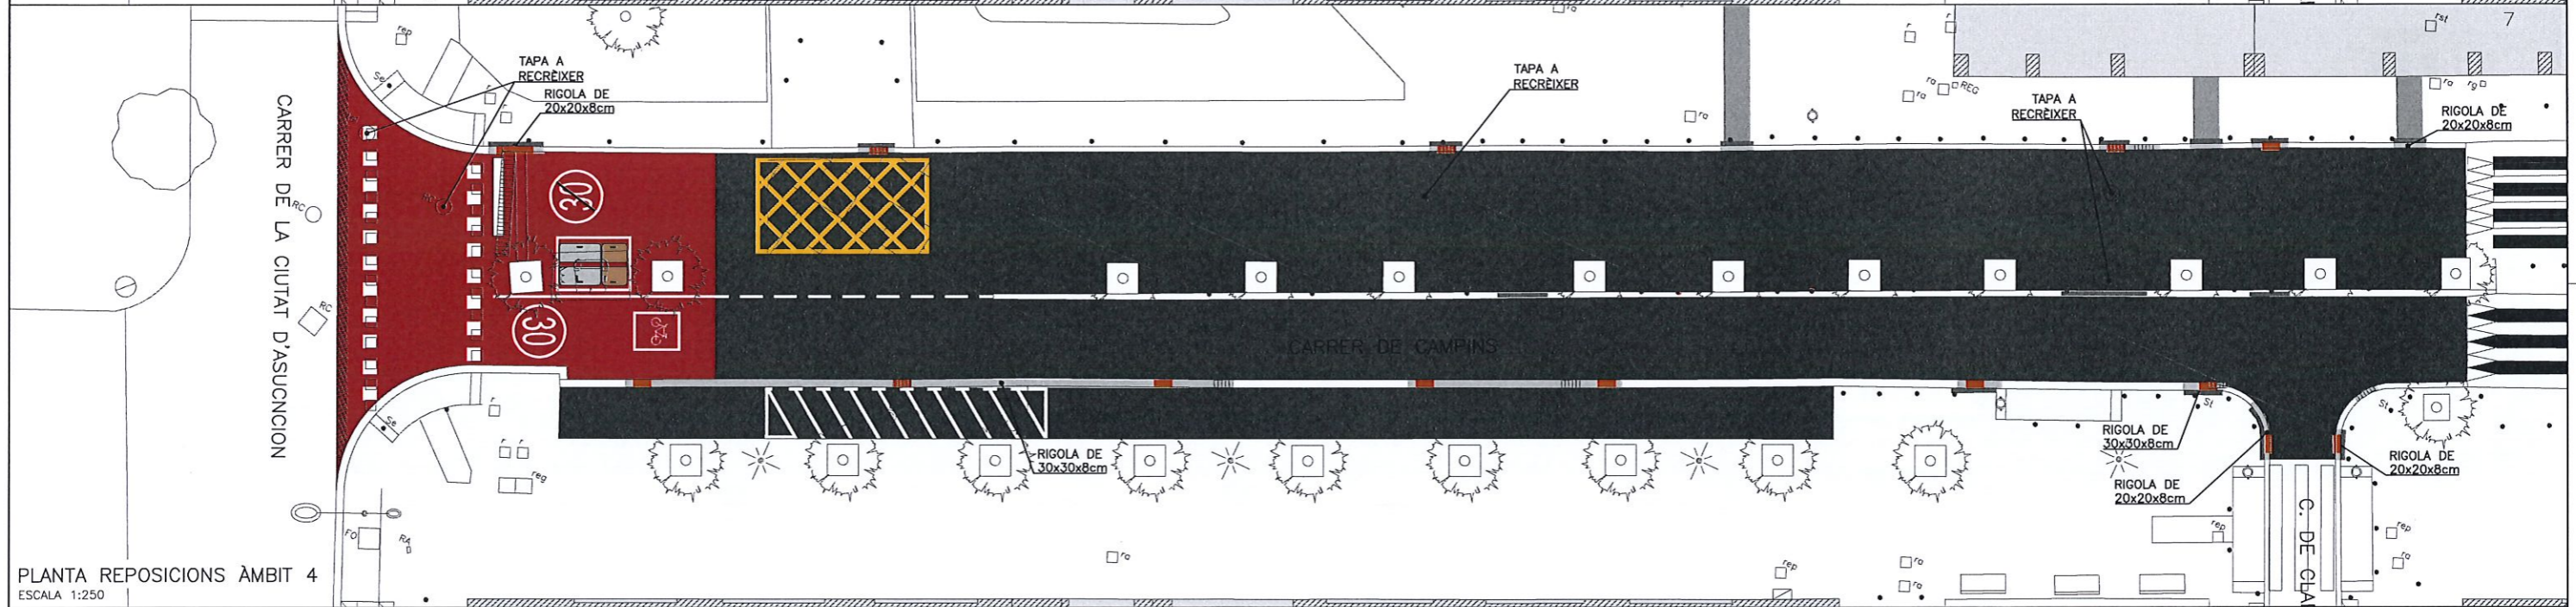


PLANTA REPOSICIONS ÀMBIT 4  
ESCALA 1:250

DETALL RASA EN CALÇADA  
E: 1/60

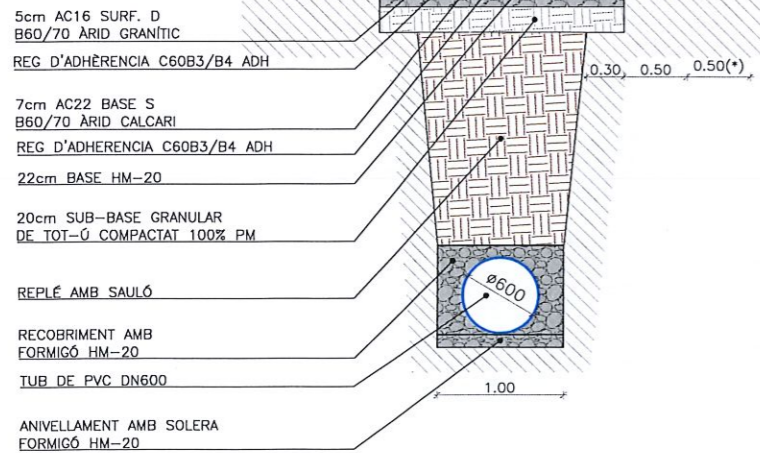

(\*) CALDRÀ UN SOLAPAMENT MÍNIM DE 50cm ENTRE LES DUES CAPES DE PAVIMENT ASFÀLTIC EXCEPTE SI L'ASFALTAT ES REALITZA EN TOTA LA SUPERFÍCIE DE CALÇADA. ELS SOLAPAMENTS PER A LA COL·LOCACIÓ DE LES CAPES ASFÀLTIQUES ES REALITZARÀ AMB FRESSATS LATERALS.

DETALL RASA EN VORERA PER A CLAVEGUERÓ PARTICULAR  
E: 1/60

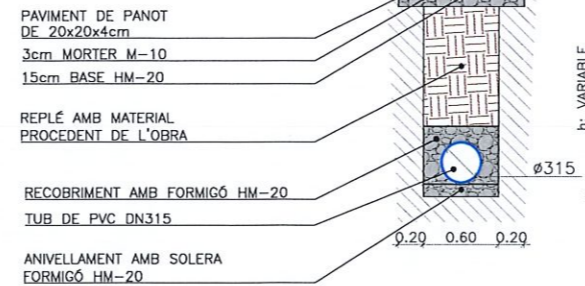


LLEGGENDA REPOSICIONS

- PAVIMENT ASFÀLTIC
- RIGOLA BLANCA (20x20x8/30x30x8)
- VORADA
- PAVIMENT PANOT
- NOU EMBORNAL
- PAVIMENT DE SAULÓ TRACTAT
- PEÇA PREFABRICADA DE FORMIGÓ
- PAVIMENT DE FORMIGÓ ACABAT REMOLINAT
- PILONA METÀL·LICA A RECOL·LOCAR
- BALISSA CILÍNDRICA A RECOL·LOCAR


LLEGGENDA ENDERROCS

- TALL AMB SERRA DE DISC
- ENDERROC DE PAVIMENT ASFÀLTIC
- FRESSAT DE PAVIMENT ASFÀLTIC (GRUX VARIABLE DE 0-5cm)
- ENDERROC DE RIGOLA
- ENDERROC DE VORADA
- ENDERROC DE FORMIGÓ
- ENDERROC DE PANOT
- RASA EN PAVIMENT DE SAULÓ
- PILONA METÀL·LICA A RETIRAR
- BALISSA CILÍNDRICA DE POLIETILÈ A RETIRAR

\*NOTA: ES RESTITUIRÀ LA SENYALITZACIÓ HORIZONTAL EXISTENT A L'INICI DE LES OBRES

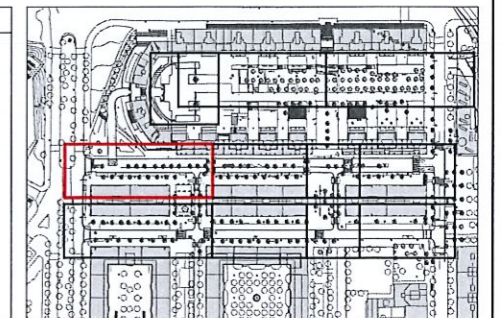



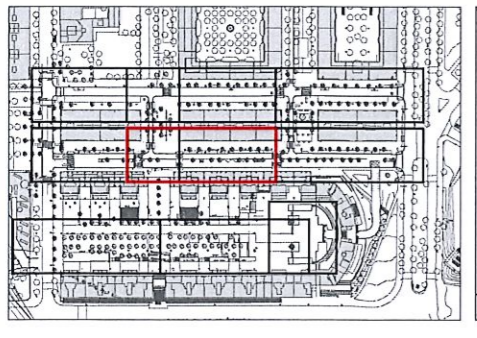


**LEGENDA REPOSICIONS**

- BASSA CILINDRICA A RECOL·LOCAR
- PILONA METALLICA A RECOL·LOCAR
- RASA EN PAVIMENT DE SAU·LÓ
- ACABAT REMOLINAT
- PAVIMENT DE FORMIGÓ
- PEGA PREFABRICADA DE FORMIGÓ
- PAVIMENT DE SAU·LÓ TRACTAT
- NOU EMBORNAL
- PAVIMENT PANOT
- VORADA
- ENDERROC DE PAVIMENT ASFÀLTIC (GRUX VARIABLE DE 0-5cm)
- ENDERROC DE PAVIMENT ASFÀLTIC
- TALL AMB SERRA DE DISC


**LEGENDA ENDERROCS**

- PAVIMENT ASFÀLTIC (20x20x4cm)
- RIGOLA BLANCA (20x20x8/30x30x8)
- VORADA
- ENDERROC DE PAVIMENT ASFÀLTIC
- ENDERROC DE VORADA
- ENDERROC DE FORMIGÓ
- ENDERROC DE PANOT
- ENDERROC DE SAU·LÓ
- PAVIMENT DE FORMIGÓ
- ENDERROC DE FORMIGÓ
- ENDERROC DE SAU·LÓ
- RASA EN PAVIMENT DE SAU·LÓ
- PILONA METALLICA A RETIRAR
- BASSA CILINDRICA DE POUETIL·LE A RETIRAR



**NOTA:** ES RESTITURÀ LA SENYALITZACIÓ HORIZONTAL EXISTENT A L'INICI DE LES OBRES

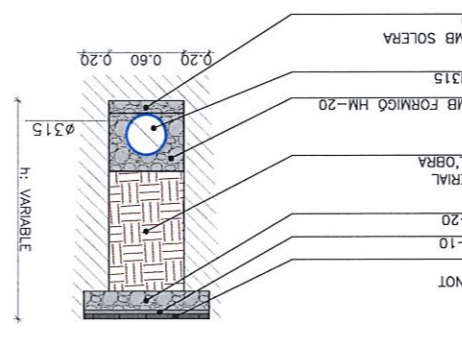


PAVIMENT DE PANOT DE 20x20x4cm  
3cm MORTER M-10  
15cm BASE HM-20  
REPL· AMB MATERIAL PROCEDENT DE L'OBRA  
RECORRIMENT AMB FORMIGÓ HM-20  
TUB DE PVC DN315  
ANIVELLAMENT AMB SOLERA FORMIGÓ HM-20

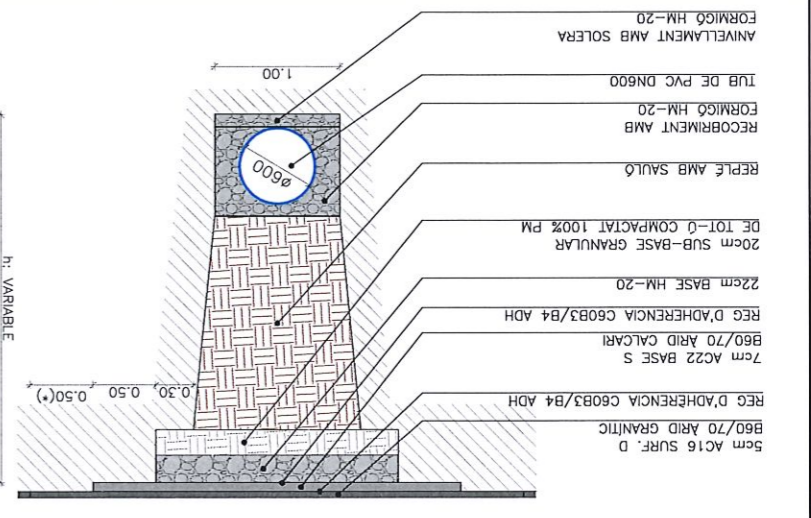


SOL·PAMENT MÍNIM DE 50cm ENTRE LES DUES CAPES DE PAVIMENT  
L'ASFÀLTIC EXCEPTE SI EN TOTA LA SUPERFICIE DE CALÇADA, REG D'ADHERÈNCIA C60B3/B4 ADH  
7cm AC22 BASE S  
B60/70 ÀRID CALÇARI  
DE TOT·Ù COMPACTAT 100% PM  
20cm SUB·BASE GRANULAR  
REPL· AMB SAU·LÓ  
FORMIGÓ HM-20  
RECORRIMENT AMB FORMIGÓ HM-20  
TUB DE PVC DN600  
ANIVELLAMENT AMB SOLERA FORMIGÓ HM-20

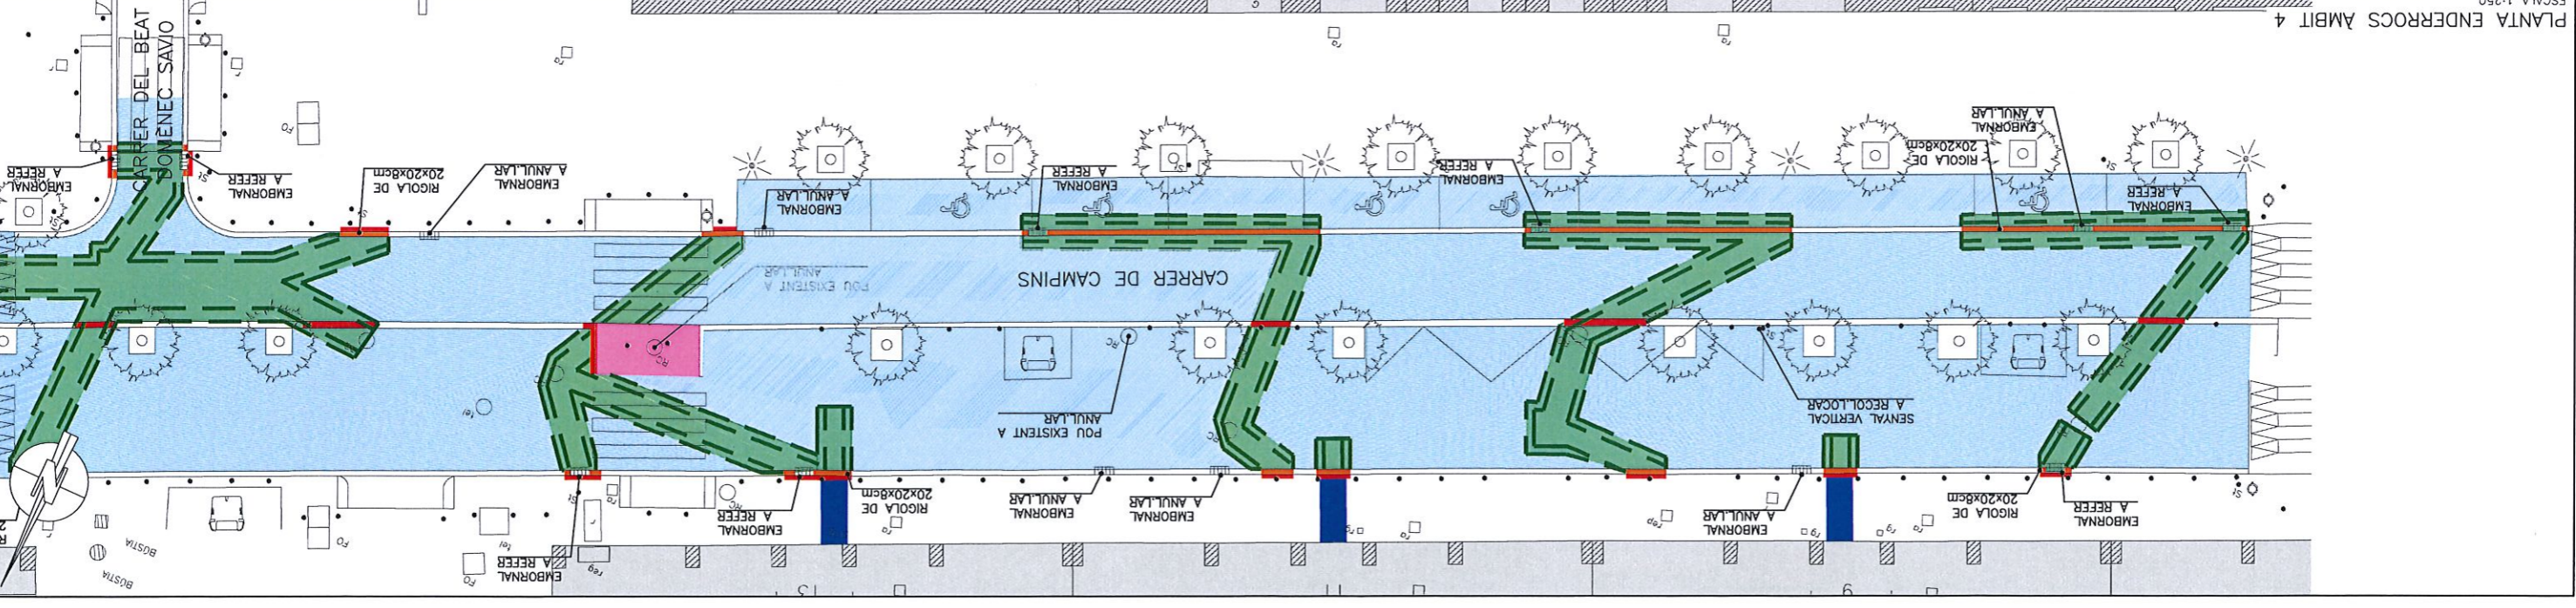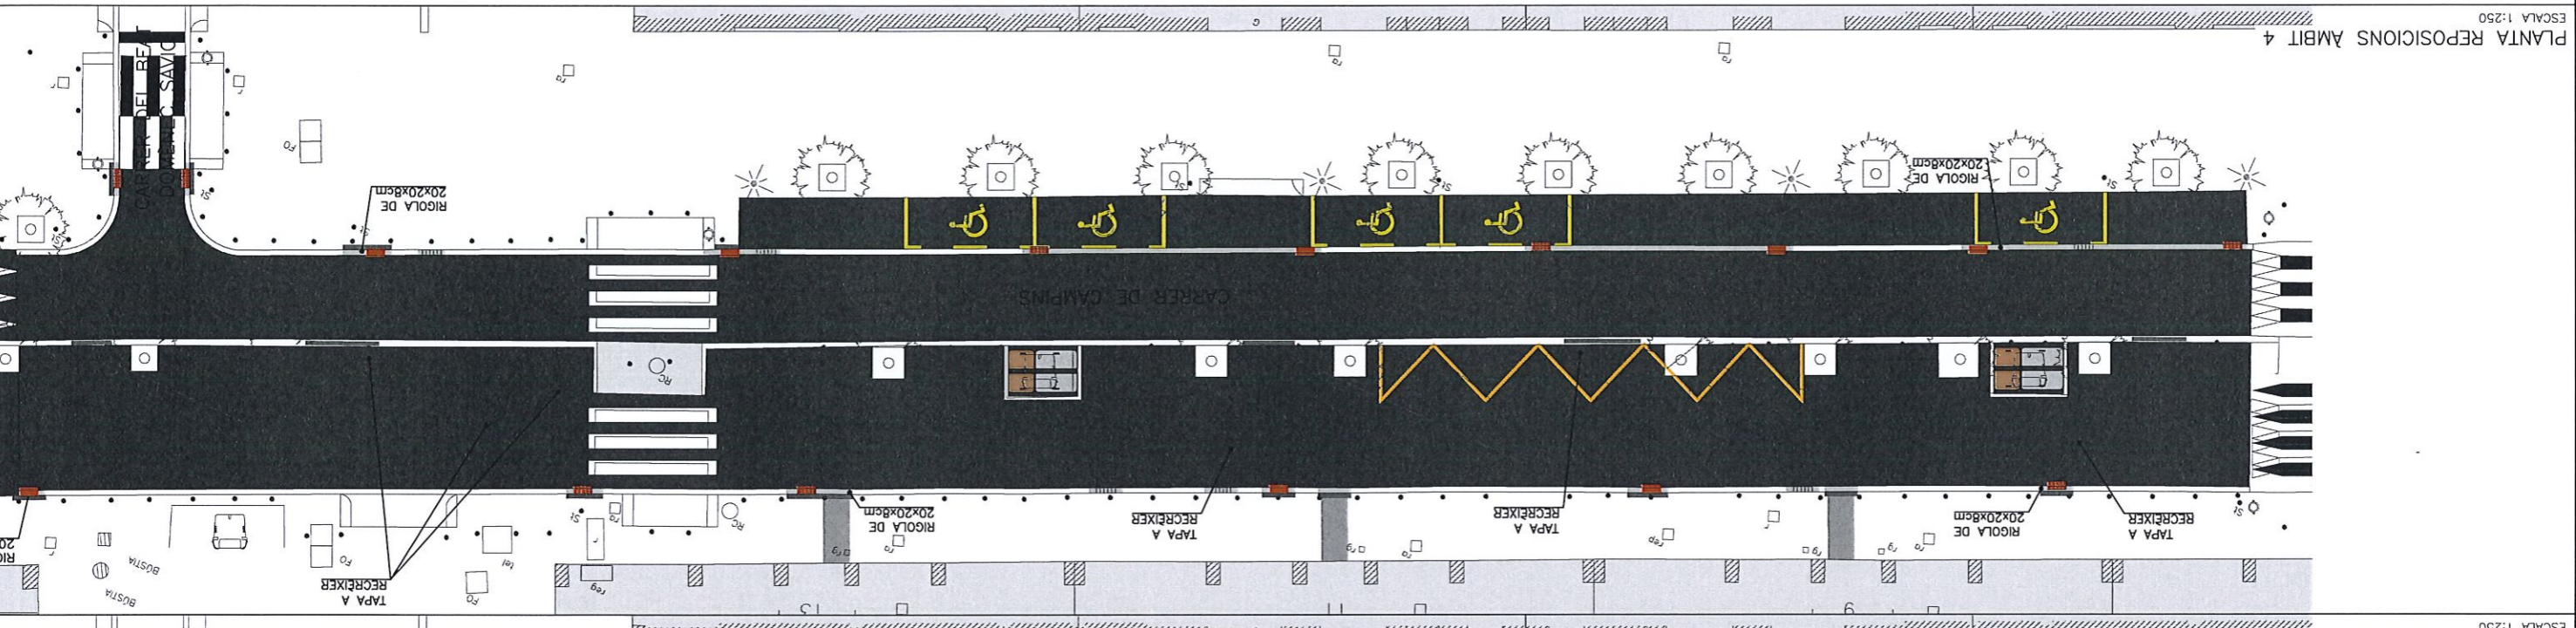



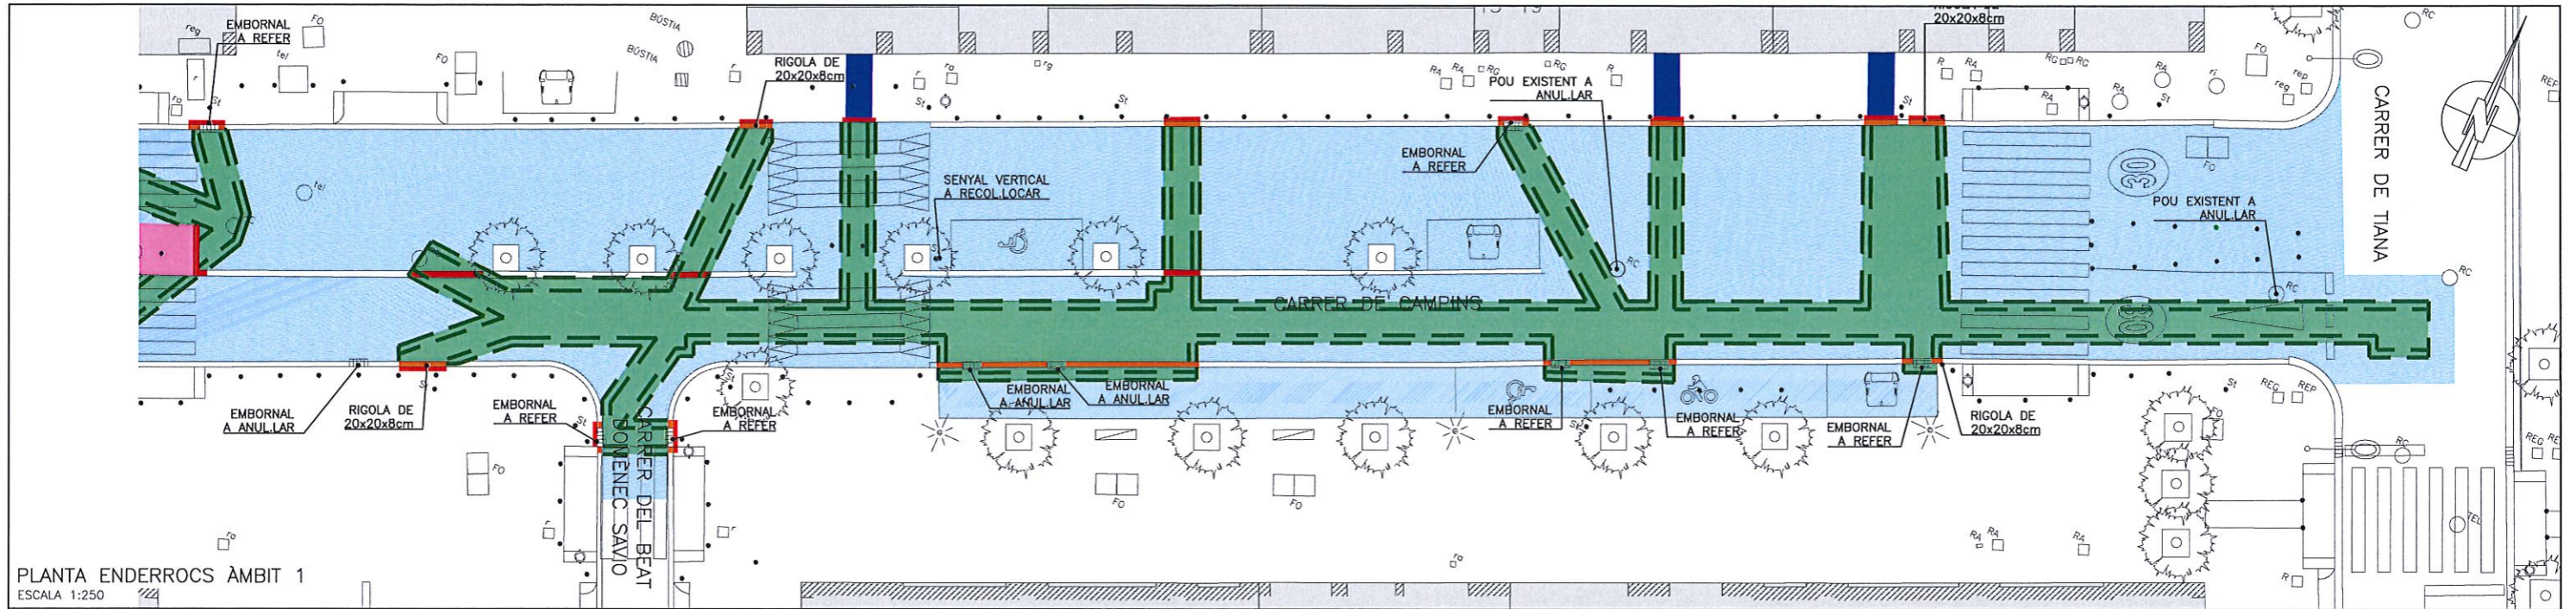


PLANTA ENDERROCS ÀMBIT 1  
ESCALA 1:250

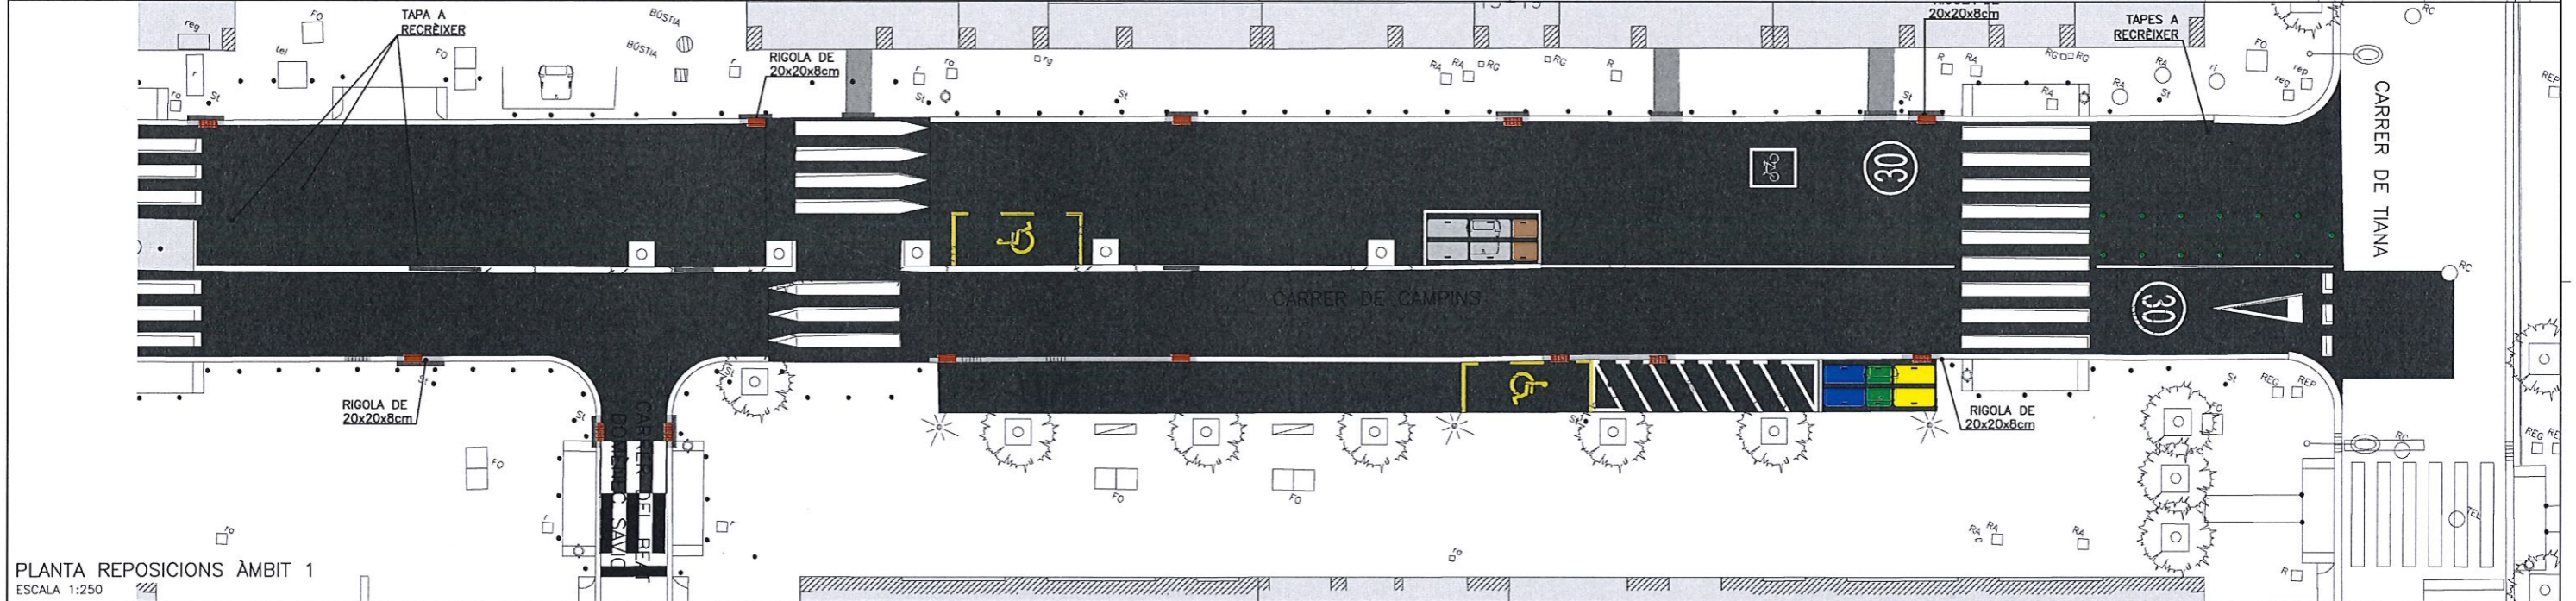


PLANTA REPOSICIONS ÀMBIT 1  
ESCALA 1:250

DETALL RASA EN CALÇADA  
E: 1/60

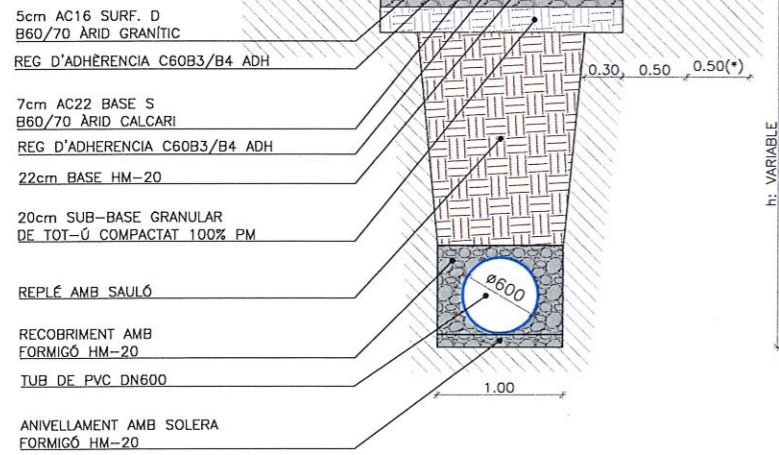


(\*) CALDRÀ UN SOLAPAMENT MÍNIM DE 50cm ENTRE LES DUES CAPEES DE PAVIMENT ASFÀLTIC EXCEPTE SI L'ASFALTAT ES REALITZA EN TOTA LA SUPERFÍCIE DE CALÇADA. ELS SOLAPAMENTS PER A LA COL·LOCACIÓ DE LES CAPEES ASFÀLTIQUES ES REALITZARÀ AMB FRESSATS LATERALS.

DETALL RASA EN VORERA  
PER A CLAVEGUERÓ PARTICULAR  
E: 1/60

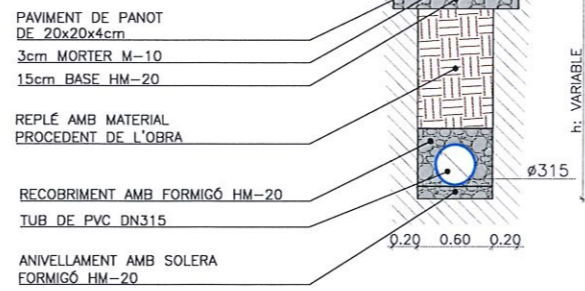

LLEGENDA REPOSICIONS		LLEGENDA ENDERROCS	
	PAVIMENT ASFÀLTIC		TALL AMB SERRA DE DISC
	RIGOLA BLANCA (20x20x8/30x30x8)		ENDERROC DE PAVIMENT ASFÀLTIC
	VORADA		FRESSAT DE PAVIMENT ASFÀLTIC (GRUIX VARIABLE DE 0-5cm)
	PAVIMENT PANOT		ENDERROC DE RIGOLA
	NOU EMBORNAL		ENDERROC DE VORADA
	PAVIMENT DE SAULÓ TRACTAT		ENDERROC DE FORMIGÓ
	PEÇA PREFABRICADA DE FORMIGÓ		ENDERROC DE PANOT
	PAVIMENT DE FORMIGÓ ACABAT REMOLINAT		RASA EN PAVIMENT DE SAULÓ
	PILONA METÀL·LICA A RECOL·LOCAR		PILONA METÀL·LICA A RETIRAR
	BALISSA CILÍNDRICA A RECOL·LOCAR		BALISSA CILÍNDRICA DE POLIETILÈ A RETIRAR



\*NOTA: ES RESTITUIRÀ LA SENYALITZACIÓ HORIZONTAL EXISTENT A L'INICI DE LES OBRES

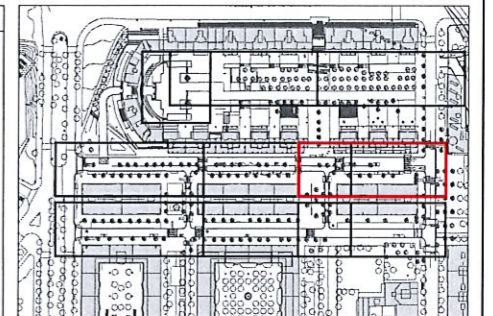








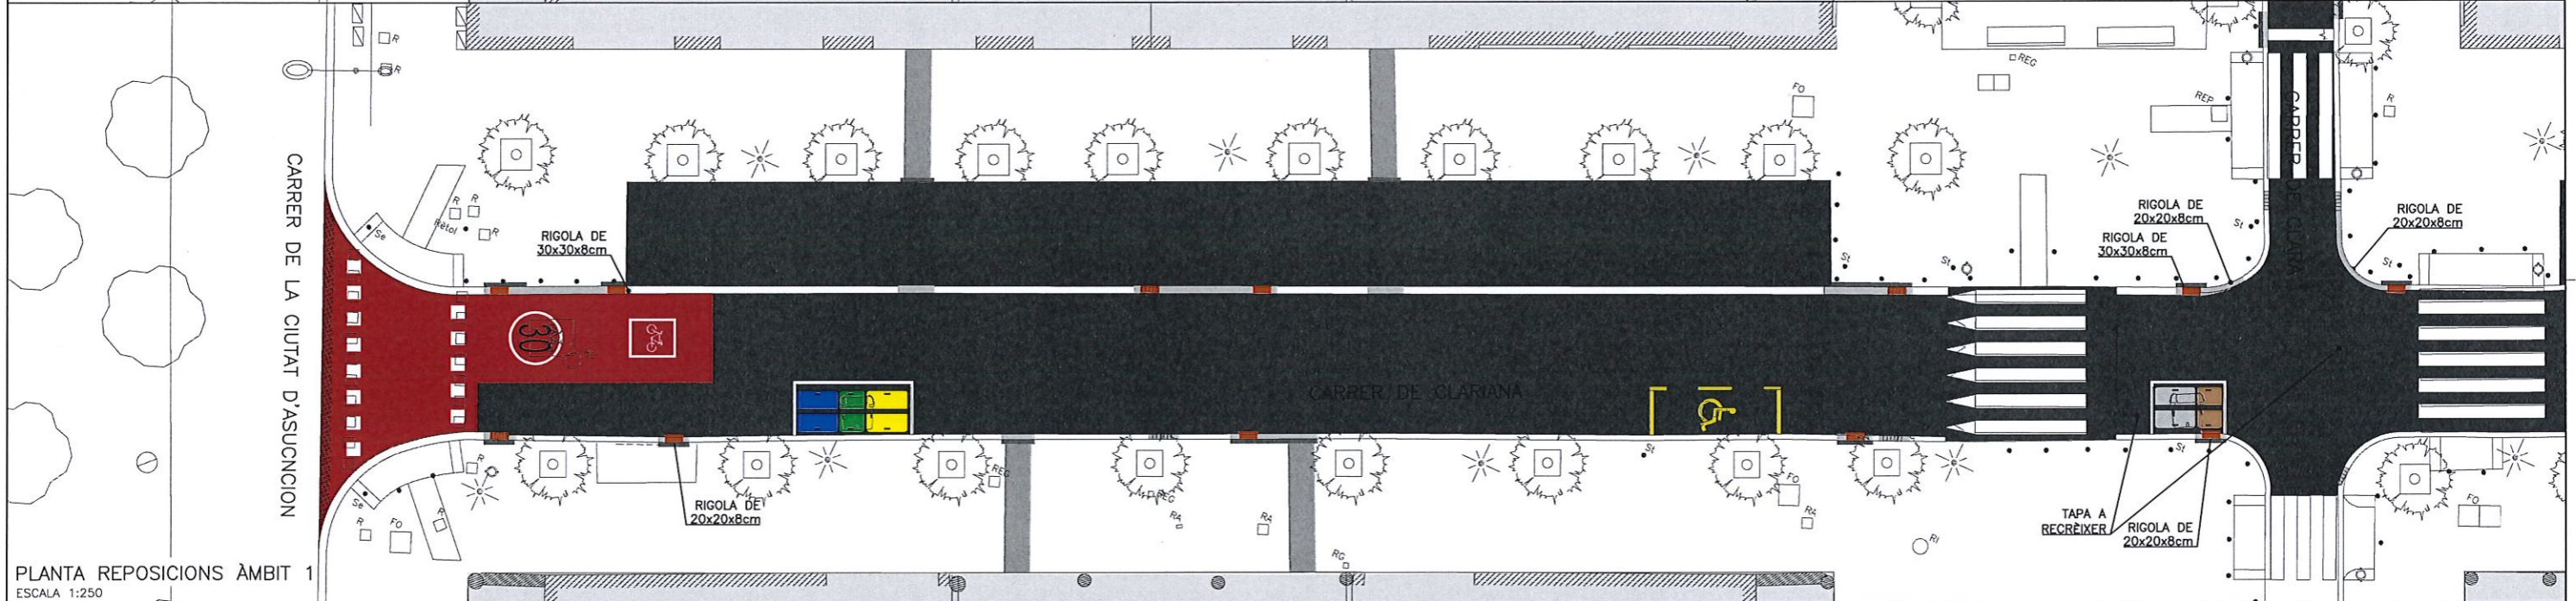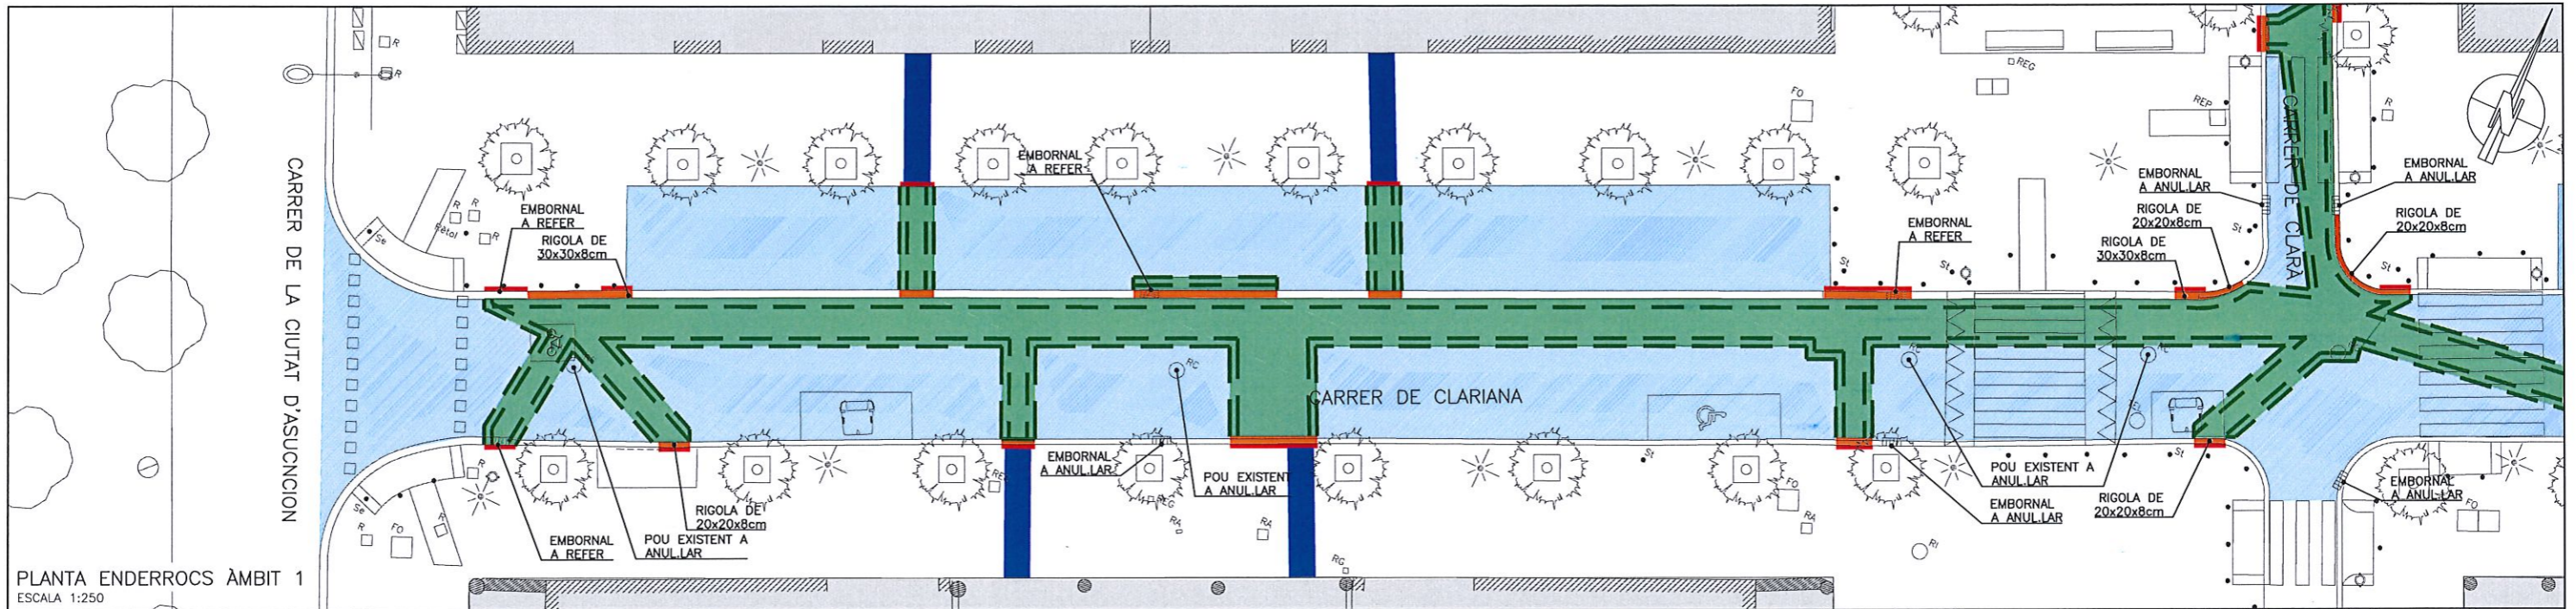


DETALL RASA EN CALÇADA  
E: 1/60

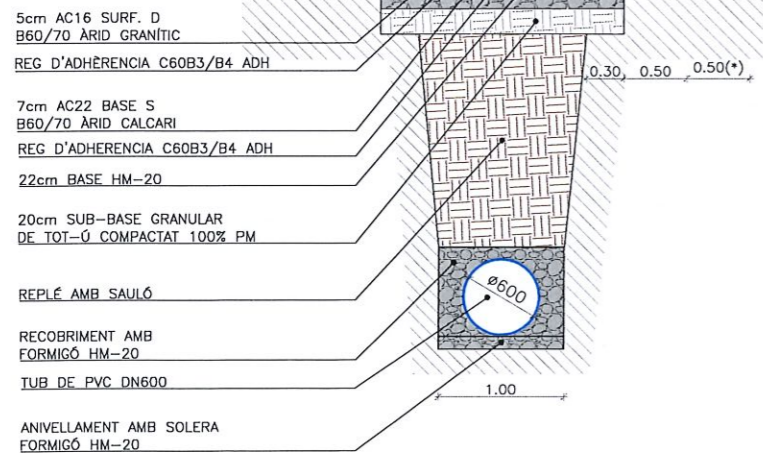

(\*) CALDRÀ UN SOLAPAMENT MÍNIM DE 50cm ENTRE LES DUES CAPEES DE PAVIMENT ASFÀLTIC EXCEPTE SI L'ASFALTAT ES REALITZA EN TOTA LA SUPERFÍCIE DE CALÇADA. ELS SOLAPAMENTS PER A LA COL·LOCACIÓ DE LES CAPEES ASFÀLTIQUES ES REALITZARÀ AMB FRESSATS LATERALS.

DETALL RASA EN VORERA  
PER A CLAVEGUERÓ PARTICULAR  
E: 1/60

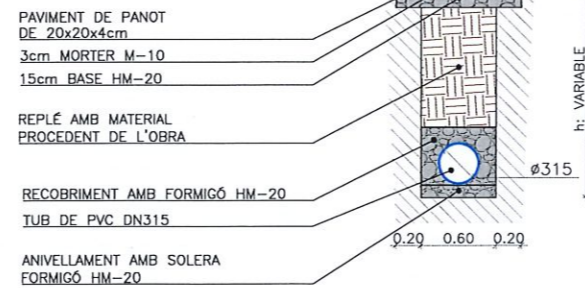


LLEGENDA REPOSICIONS

- PAVIMENT ASFÀLTIC
- RIGOLA BLANCA (20x20x8/30x30x8)
- PAVIMENT PANOT
- NOU EMBORNAL
- PAVIMENT DE SAULÓ TRACTAT
- PEÇA PREFABRICADA DE FORMIGÓ
- PAVIMENT DE FORMIGÓ ACABAT REMOLINAT
- PILONA METÀLLICA A RECOL·LOCAR
- BALISSA CILÍNDRICA A RECOL·LOCAR


\*NOTA: ES RESTITUIRÀ LA SENYALITZACIÓ HORIZONTAL EXISTENT A L'INICI DE LES OBRES

LLEGENDA ENDERROCS

- TALL AMB SERRA DE DISC
- ENDERROC DE PAVIMENT ASFÀLTIC
- FRESSAT DE PAVIMENT ASFÀLTIC (GRUIX VARIABLE DE 0-5cm)
- ENDERROC DE RIGOLA
- ENDERROC DE VORADA
- ENDERROC DE FORMIGÓ
- ENDERROC DE PANOT
- RASA EN PAVIMENT DE SAULÓ
- PILONA METÀLLICA A RETIRAR
- BALISSA CILÍNDRICA DE POLIETILÈ A RETIRAR

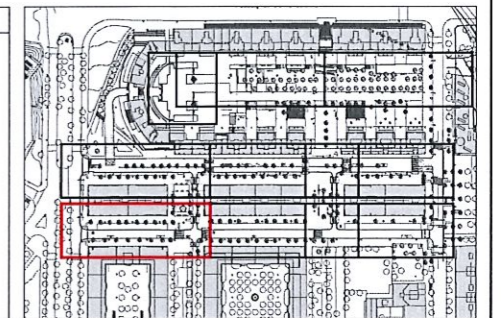



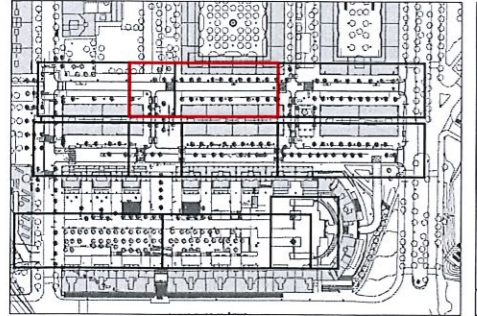


**LEGENDA REPOSICIONS**

- BAUSSA CILINDRICA DE POULETLE A RETIRAR
- PILONA METALLICA A RECOL·LOCAR
- RASA EN PAVIMENT DE SAULO
- ENDERROC DE PANOT
- ENDERROC DE FORMIGÓ
- ENDERROC DE VORADA
- ENDERROC DE RIGOLA
- FRESSAT DE PAVIMENT ASFÀLTIC (GRUIX VARIABLE DE 0-5cm)
- ENDERROC DE PAVIMENT ASFÀLTIC
- TALL AMB SERRA DE DISC


**LEGENDA REPOSICIONS**

- HORIZONTAL EXISTENT A L'INICI DE LES OBRES
- BAUSSA CILINDRICA A RECOL·LOCAR
- PAVIMENT DE FORMIGÓ
- ACABAT REMONAT
- PEÇA PREFABRICADA DE FORMIGÓ
- PAVIMENT DE SAULO TRACTAT
- NOU EMBORNAL
- PAVIMENT PANOT
- VORADA
- RIGOLA BLANCA (20x20x8/30x30x8)
- PAVIMENT ASFÀLTIC


**NOTA:** ES RESTITURÀ LA SENYALITZACIÓ HORIZONTAL EXISTENT A L'INICI DE LES OBRES

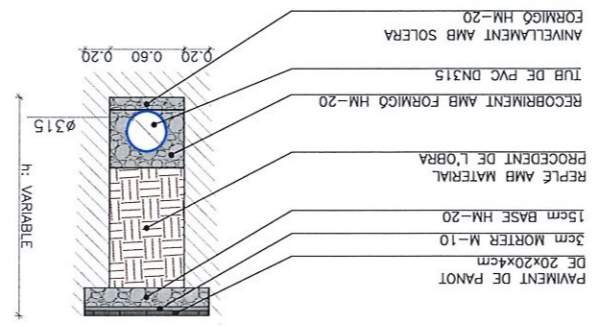



DETALL RASA EN VORERA PER A CLAVEGUERÓ PARTICULAR  
E: 1/60

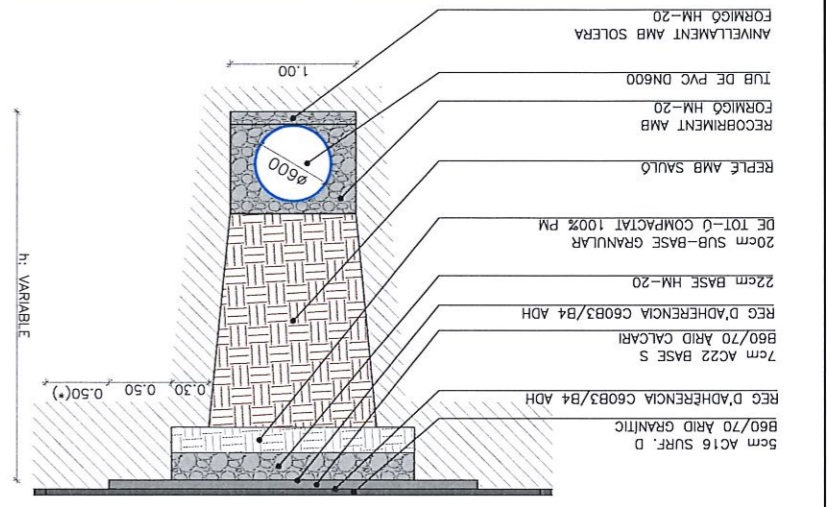


DETALL RASA EN CALÇADA  
E: 1/60

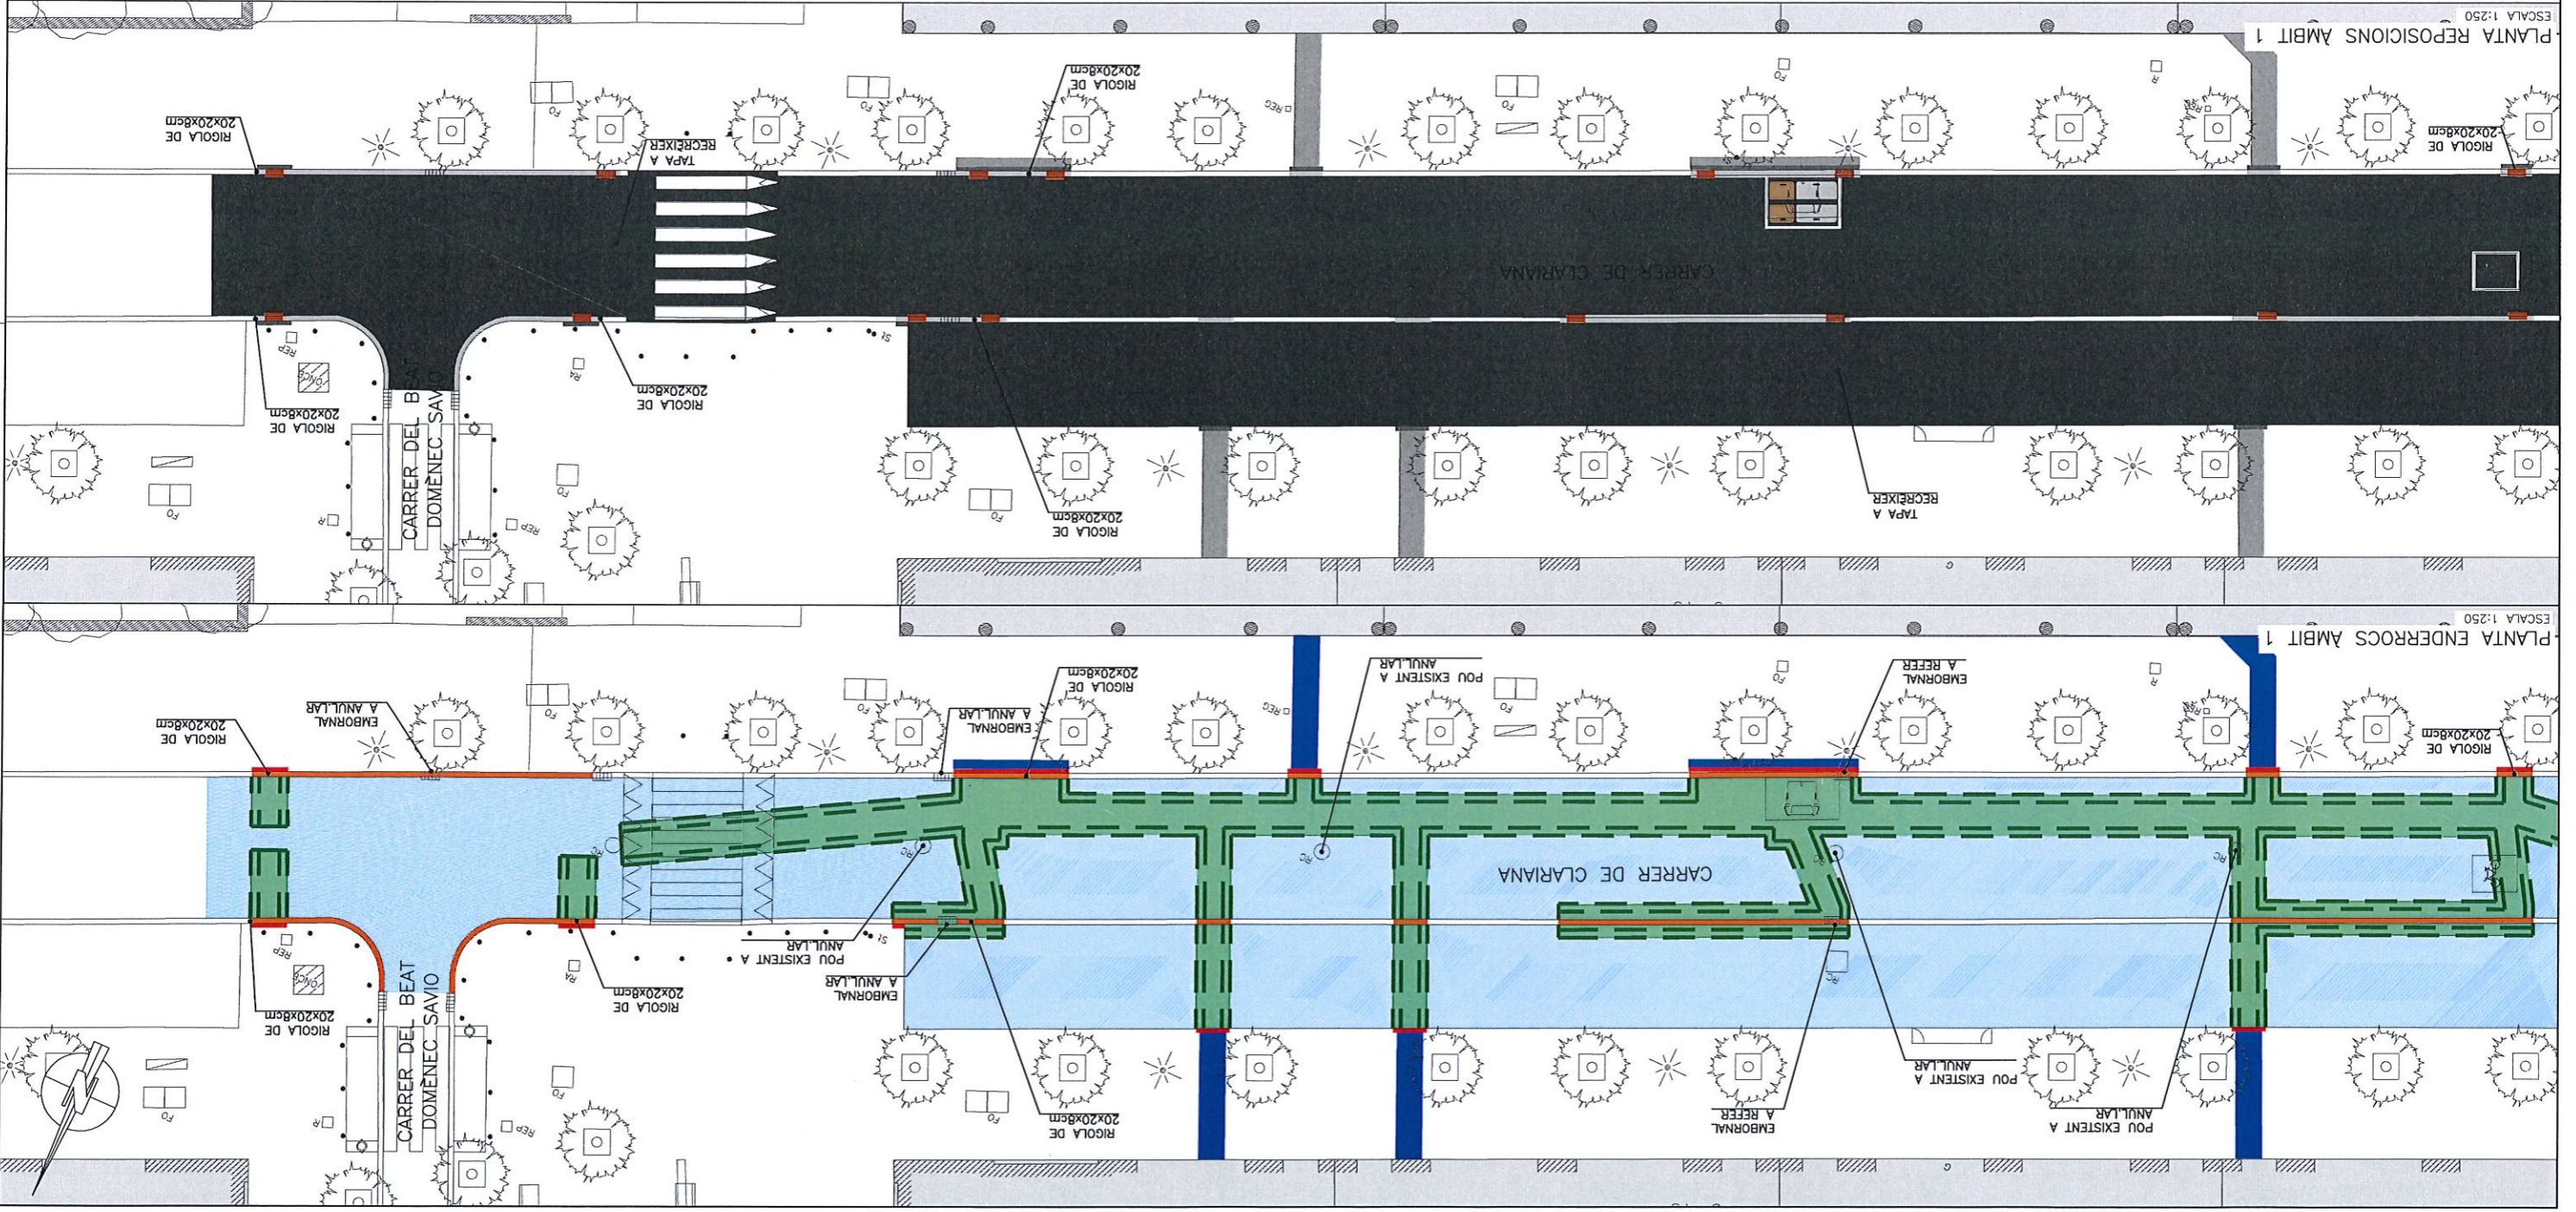



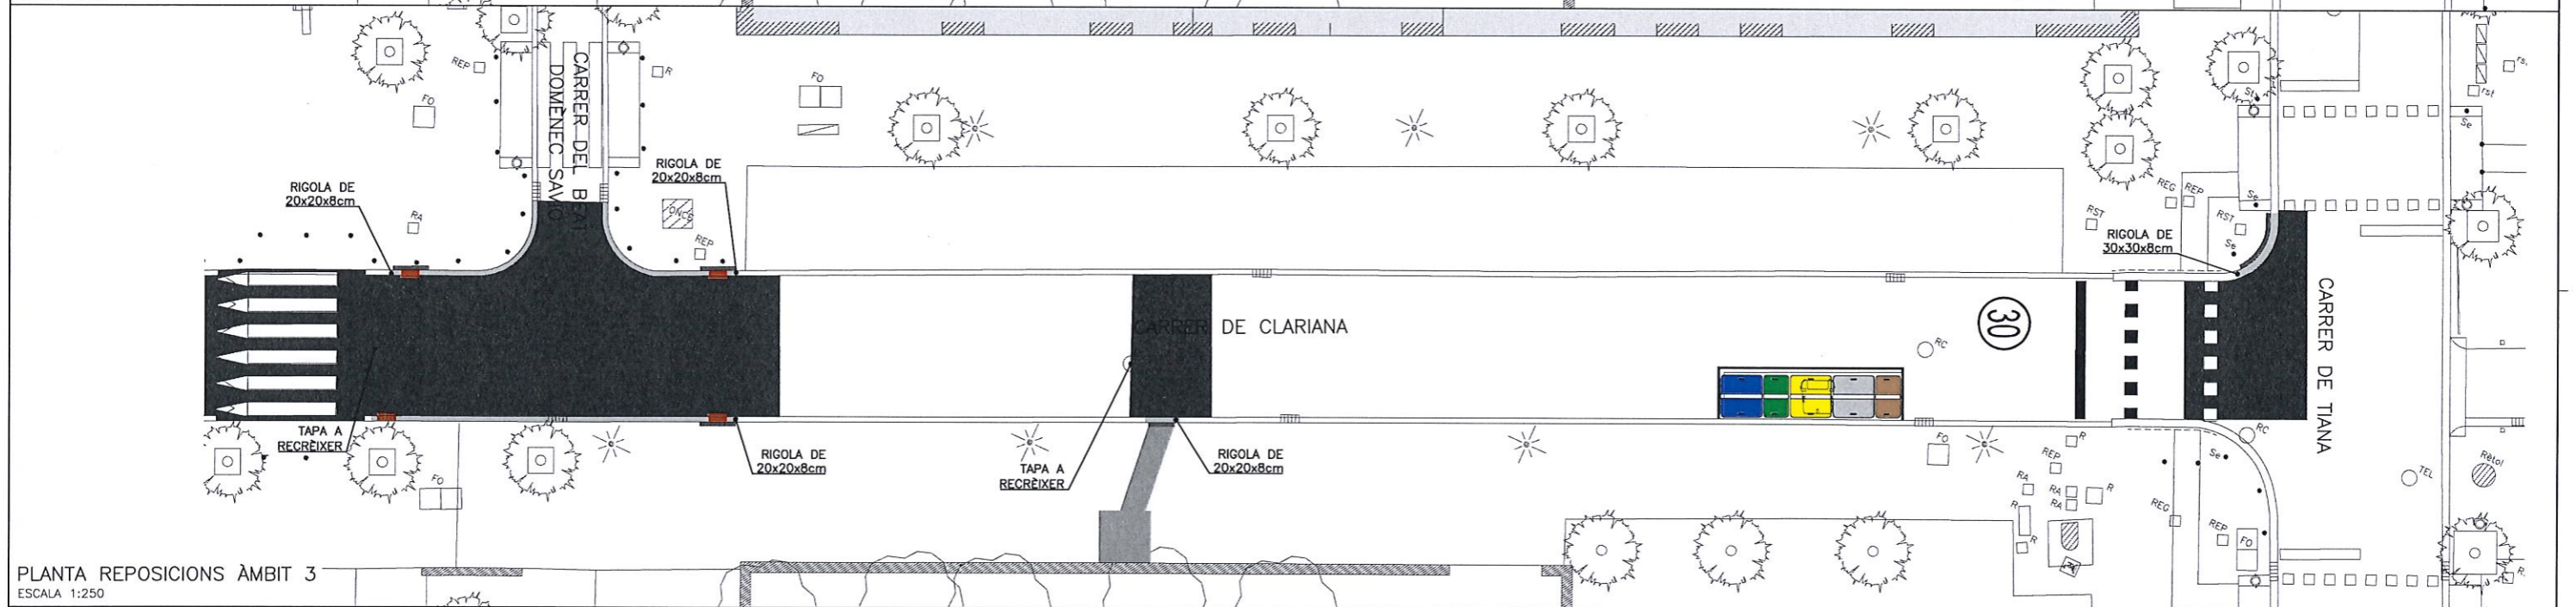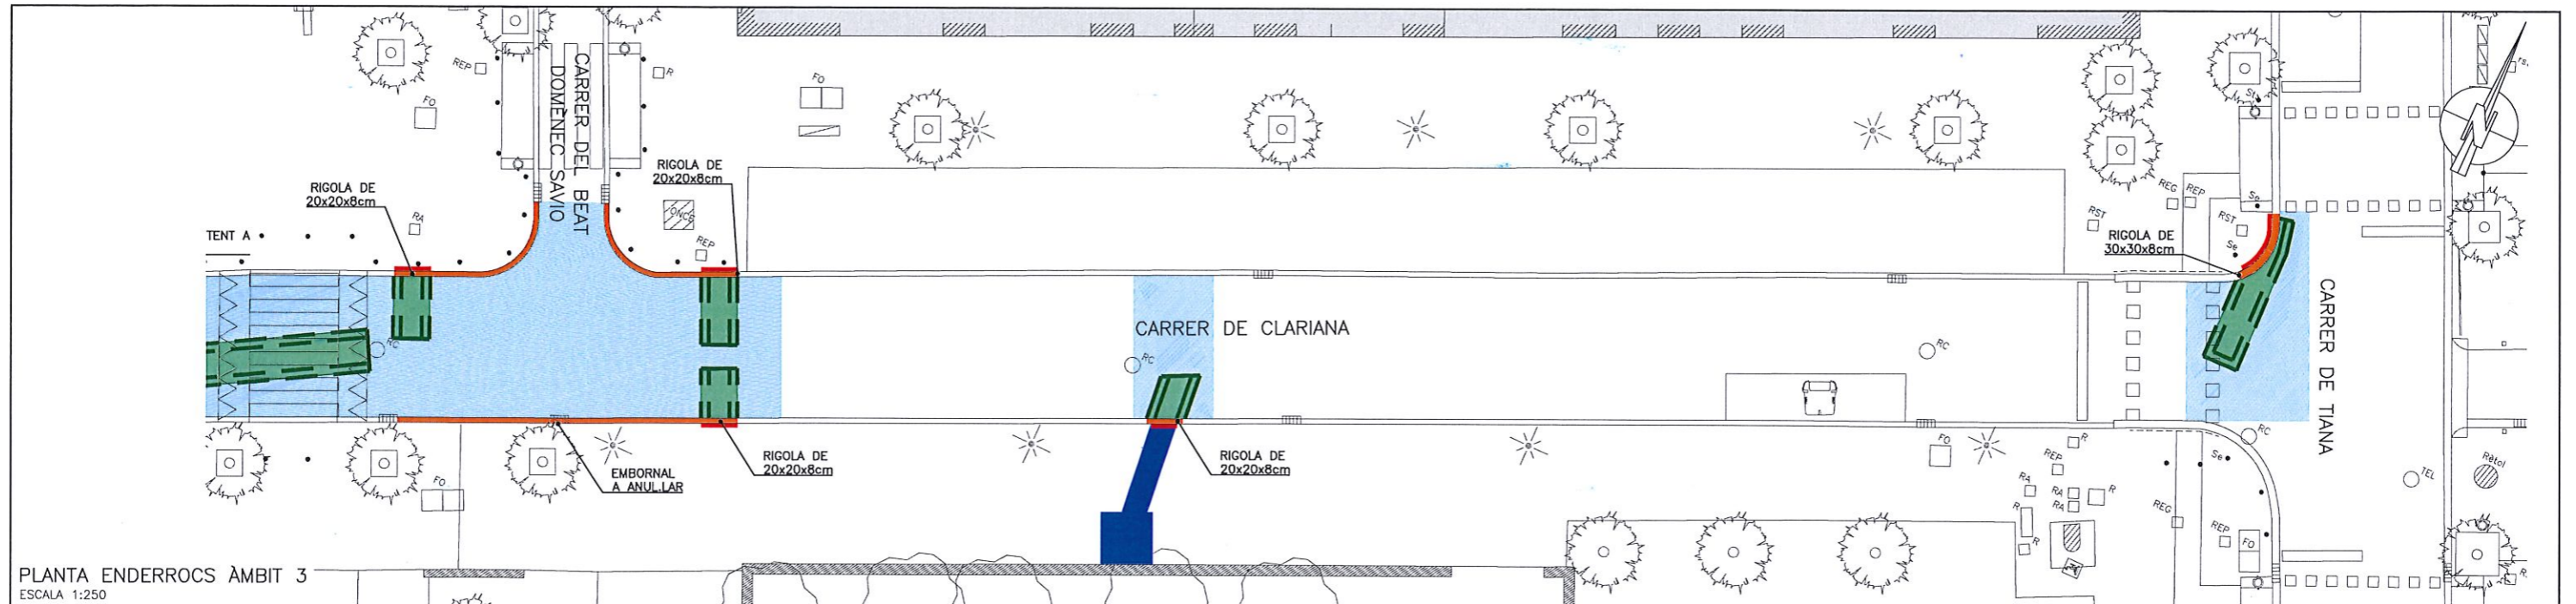


DETALL RASA EN CALÇADA  
E: 1/60

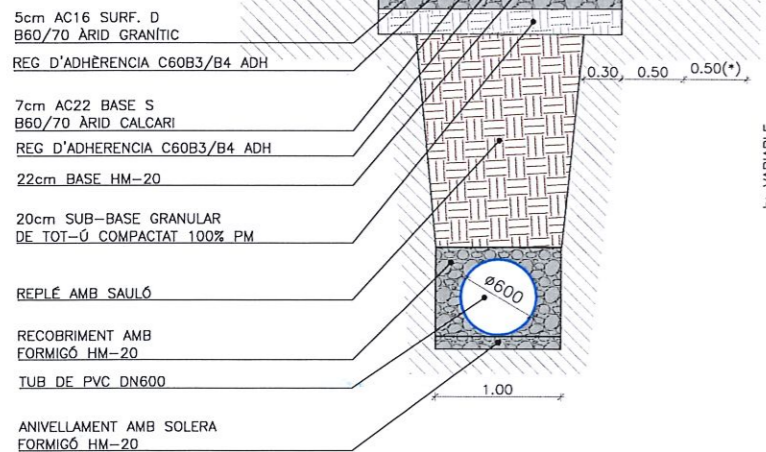

(\*): CALDRÀ UN SOLAPAMENT MÍNIM DE 50cm ENTRE LES DUES CAPES DE PAVIMENT ASFÀLTIC EXCEPTE SI L'ASFALTAT ES REALITZA EN TOTA LA SUPERFÍCIE DE CALÇADA. ELS SOLAPAMENTS PER A LA COL·LOCACIÓ DE LES CAPES ASFÀLTIQUES ES REALITZARÀ AMB FRESSATS LATERALS.


DETALL RASA EN VORERA PER A CLAVEGUERÓ PARTICULAR  
E: 1/60

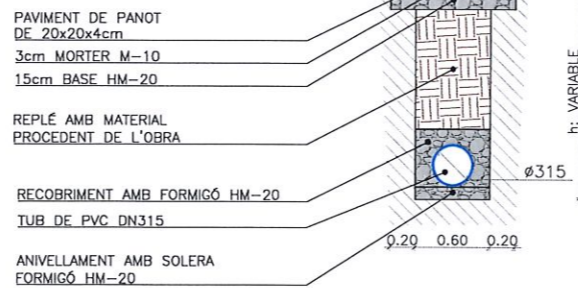

LLEGGENDA REPOSICIONS	
	PAVIMENT ASFÀLTIC
	RIGOLA BLANCA (20x20x8/30x30x8)
	VORADA
	PAVIMENT PANOT
	NOU EMBORNAL
	PAVIMENT DE SAULÓ TRACTAT
	PEÇA PREFABRICADA DE FORMIGÓ
	PAVIMENT DE FORMIGÓ ACABAT REMOLINAT
	PILONA METÀL·LICA A RECOL·LOCAR
	BALISSA CILÍNDRICA A RETIRAR

\*NOTA: ES RESTITURÀ LA SENYALITZACIÓ HORIZONTAL EXISTENT A L'INICI DE LES OBRES


LLEGGENDA ENDERROCS	
	ENDERROC DE PAVIMENT ASFÀLTIC
	FRESSAT DE PAVIMENT ASFÀLTIC (GRUIX VARIABLE DE 0-5cm)
	ENDERROC DE RIGOLA
	ENDERROC DE VORADA
	ENDERROC DE FORMIGÓ
	ENDERROC DE PANOT
	RASA EN PAVIMENT DE SAULÓ
	PILONA METÀL·LICA A RETIRAR
	BALISSA CILÍNDRICA DE POLIETILÈ A RETIRAR

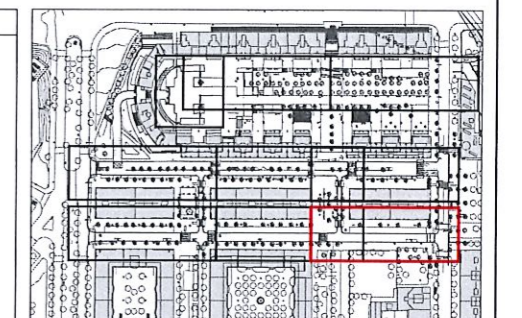









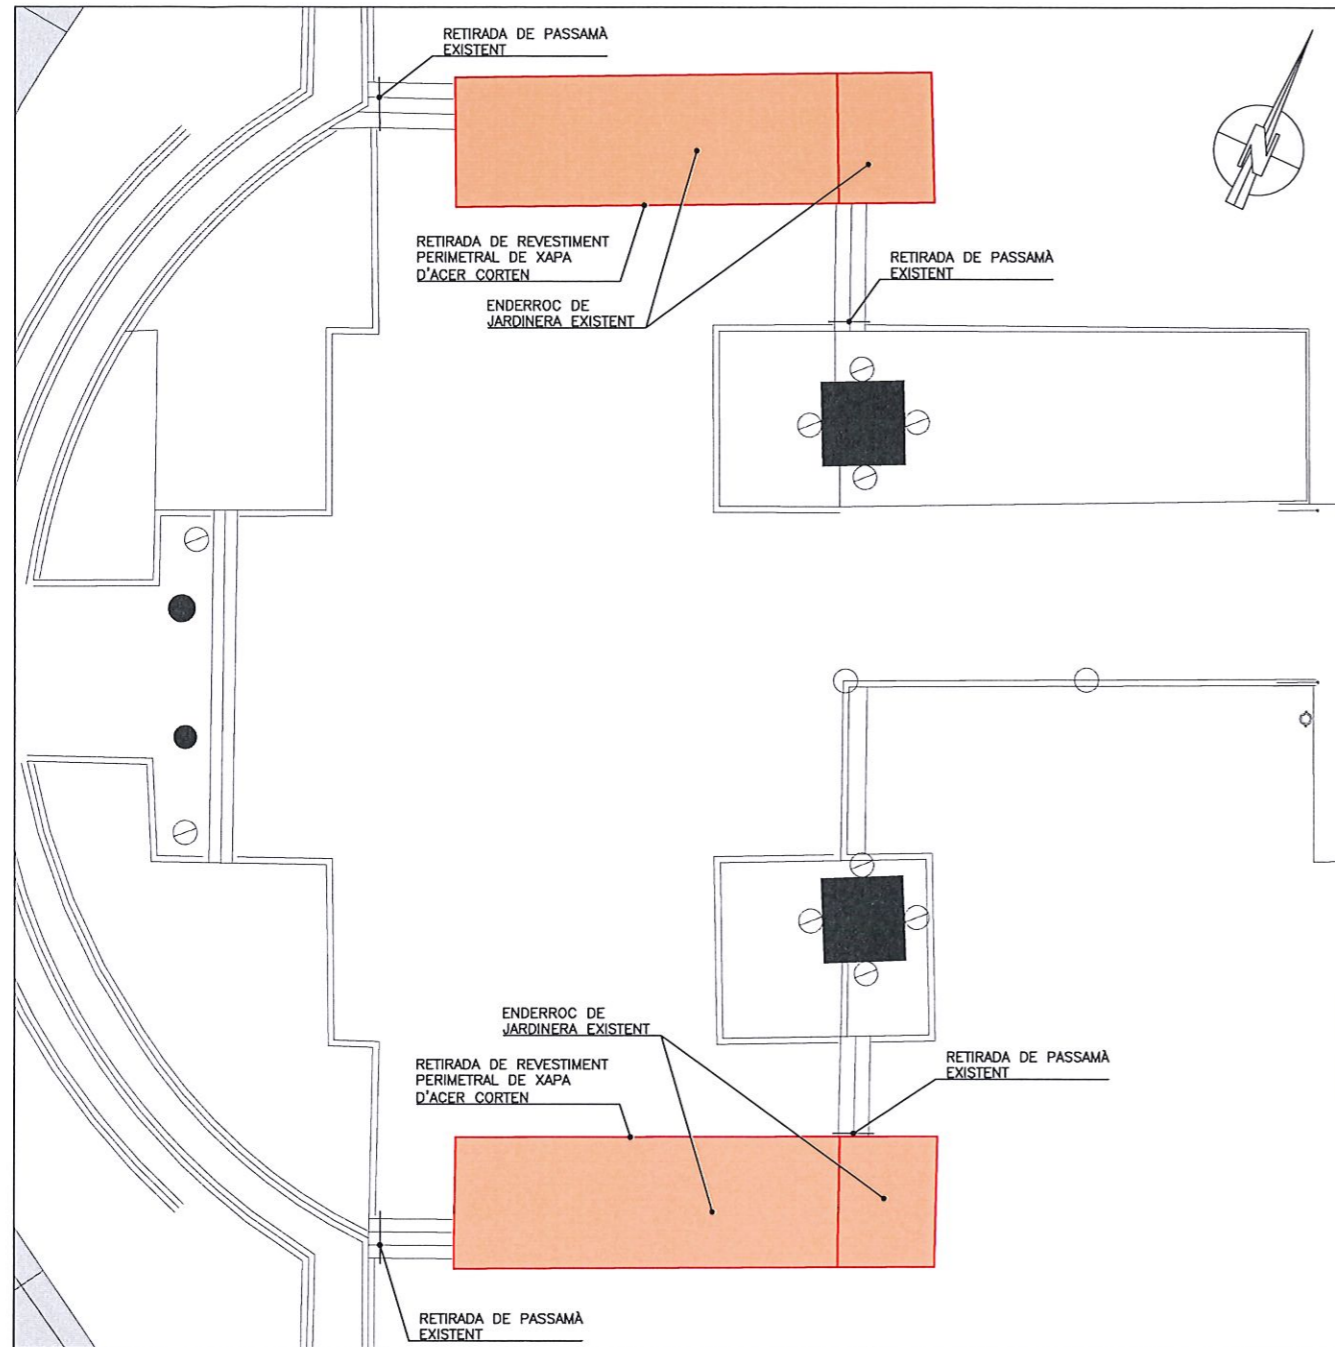


PLANTA ENDERROCS ÀMBIT 6  
ESCALA 1:250

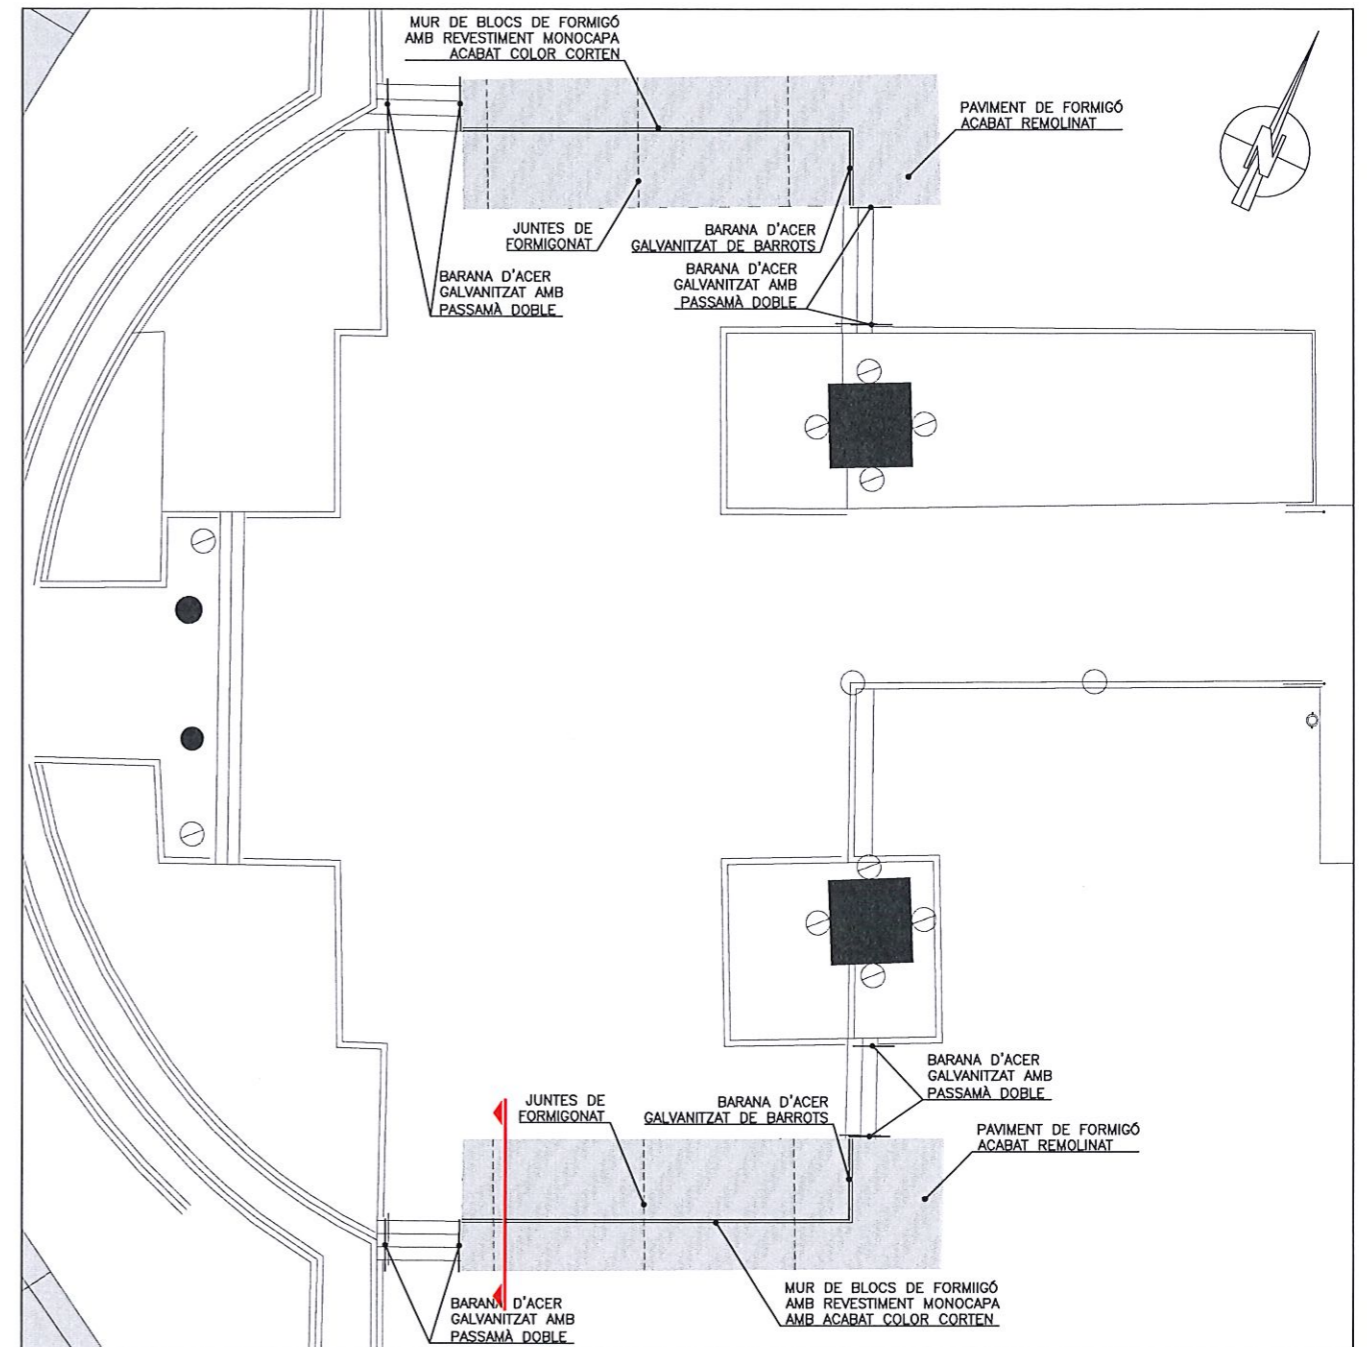


PLANTA REPOSICIONS ÀMBIT 6  
ESCALA 1:250

SECCIÓ  
ESCALA 1:40

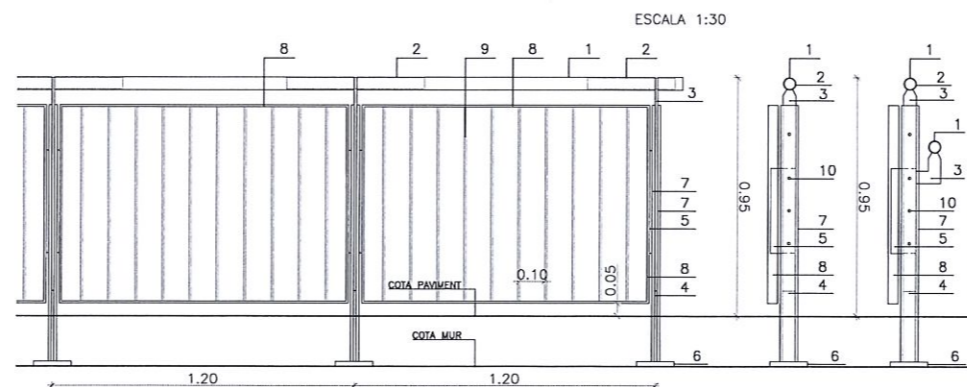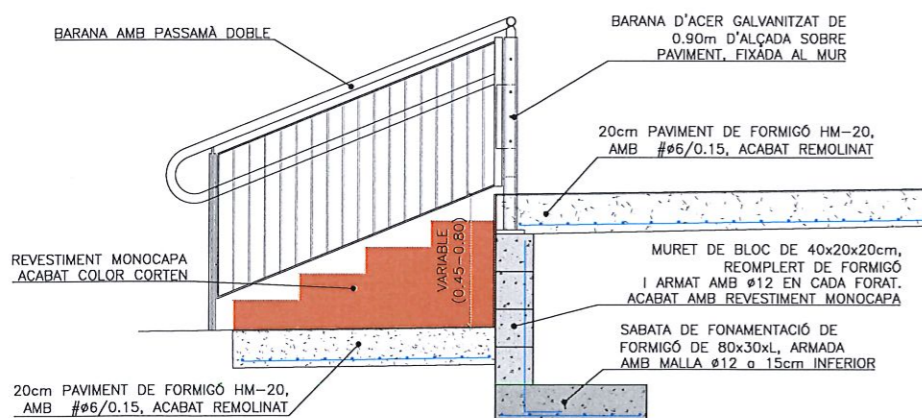

PLACA D'ANCORATGE  
ESCALA 1:20


1. - TUBULAR D'ACER GALVANITZAT, #50mm, e=2mm
2. - TUBULAR D'ACER GALVANITZAT, #44mm, e=2mm
3. - PLETINA D'ACER GALVANITZAT, 50x10mm
4. - PLETINA D'ACER GALVANITZAT, 50x10mm
5. - PLETINA D'ANCORATGE D'ACER GALVANITZAT DE 100x10mm
6. - PLETINA D'ACER GALVANITZAT DE 150x150x20mm AMB 4 FORATS PER ANCORAR-LA AL MUR
7. - PLETINA D'ACER GALVANITZAT DE 70x12mm
8. - PLETINA DE MARC D'ACER GALVANITZAT DE 40x12mm
9. - PLETINA D'ACER GALVANITZAT DE 40x8mm
10. - CARGOLS ALLEN AMB CAP CÒNIC D'ACER GALVANITZAT TAC QUÍMIC BARRA ROSCADA D12mm L200mm.
11. -

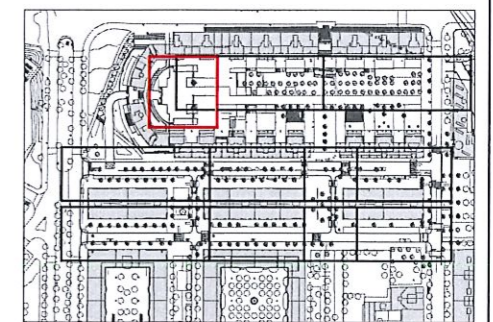








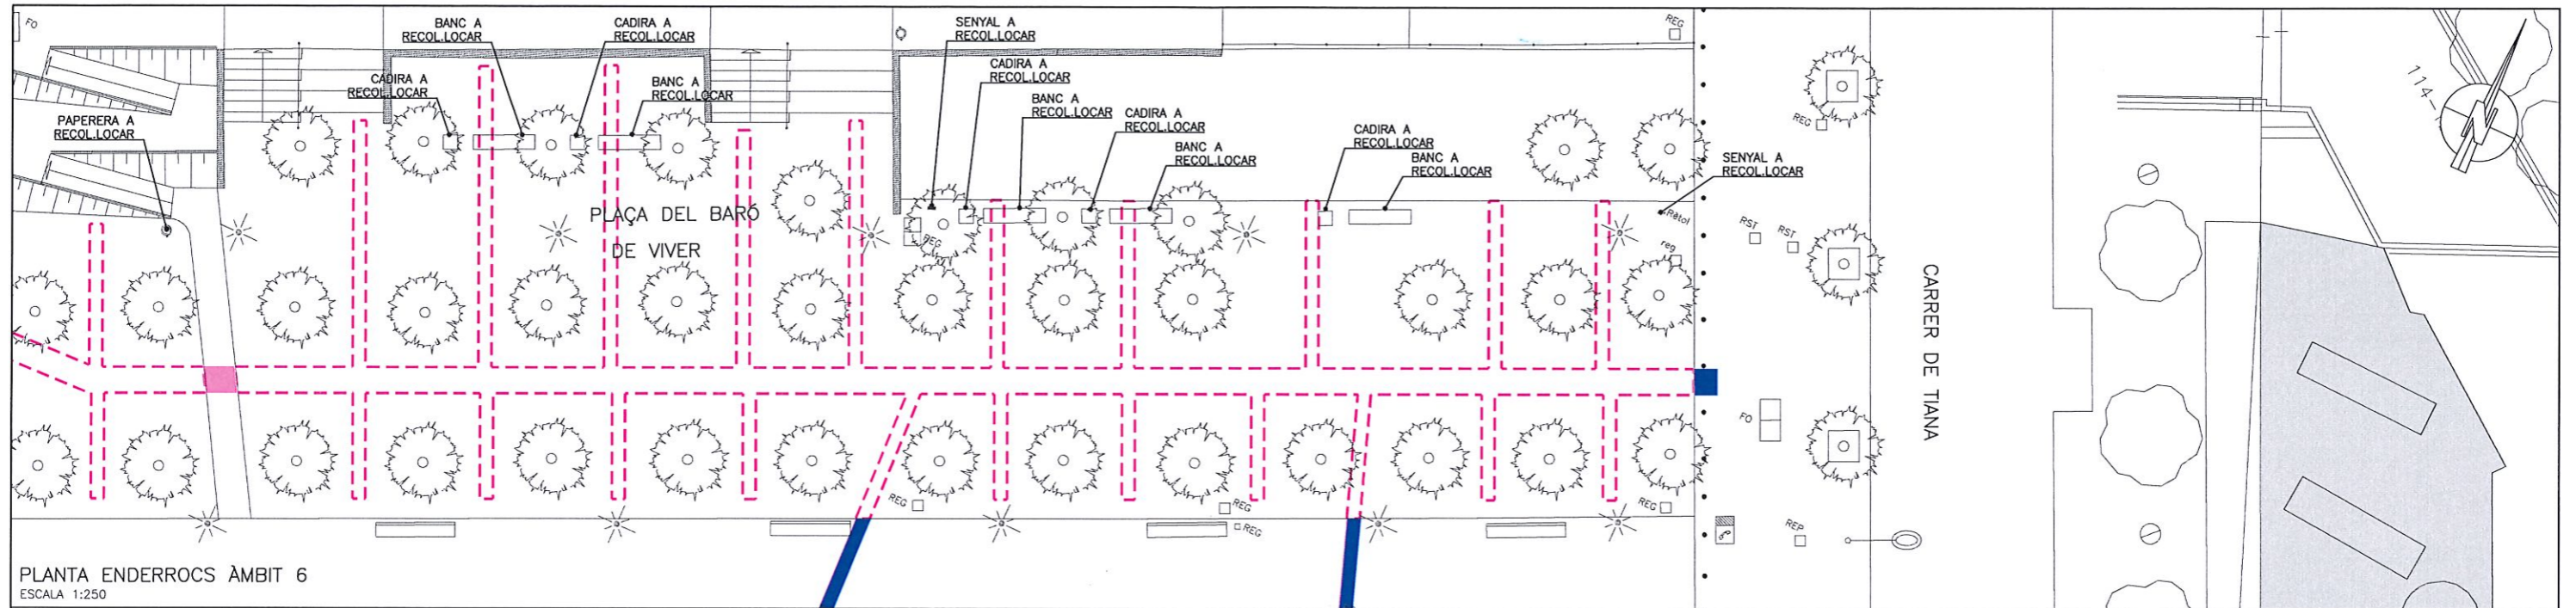


PLANTA ENDERROCS ÀMBIT 6  
ESCALA 1:250

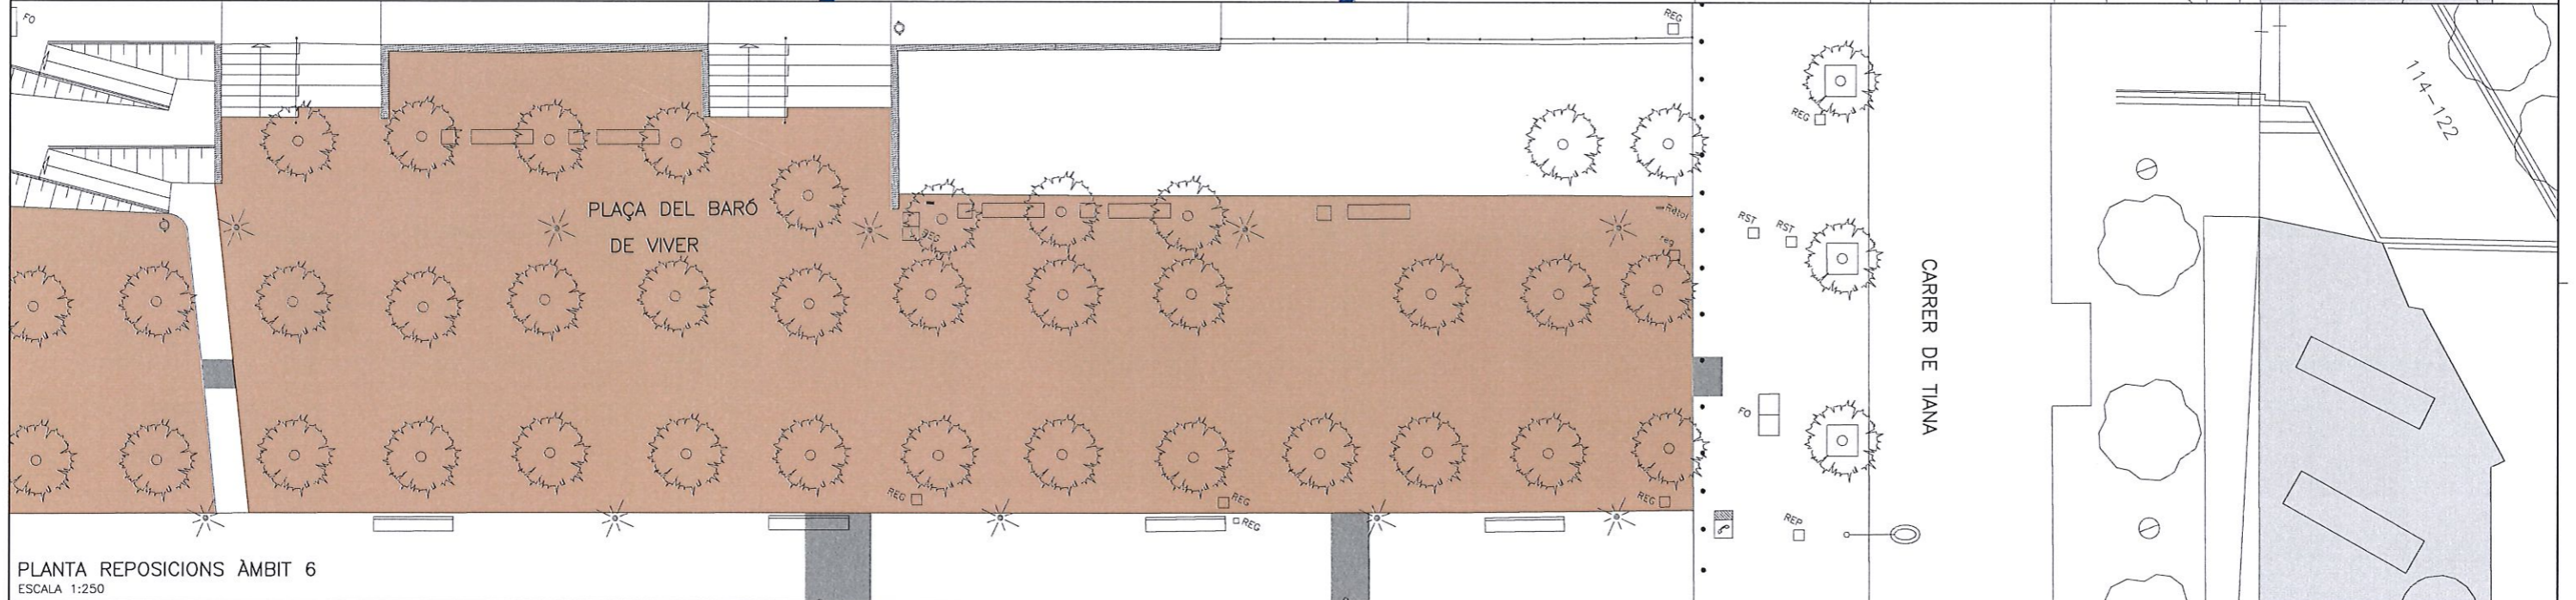


PLANTA REPOSICIONS ÀMBIT 6  
ESCALA 1:250

LLEGENDA REPOSICIONS		LLEGENDA ENDERROCS	
	PAVIMENT ASFÀLTIC		TALL AMB SERRA DE DISC
	RIGOLA BLANCA (20x20x8/30x30x8)		ENDERROC DE PAVIMENT ASFÀLTIC
	VORADA		FRESSAT DE PAVIMENT ASFÀLTIC (CRUIX VARIABLE DE 0-5cm)
	PAVIMENT PANOT		ENDERROC DE RIGOLA
	NOU EMBORNAL		ENDERROC DE VORADA
	PAVIMENT DE SAULÓ TRACTAT		ENDERROC DE FORMIGÓ
	PEÇA PREFABRICADA DE FORMIGÓ		ENDERROC DE PANOT
	PAVIMENT DE FORMIGÓ ACABAT REMOLINAT		RASA EN PAVIMENT DE SAULÓ
	PILONA METÀL·LICA A RECOL·LOCAR		PILONA METÀL·LICA A RETIRAR
	BALISSA CILÍNDRICA A RECOL·LOCAR		BALISSA CILÍNDRICA DE POLIETILÈ A RETIRAR

\*NOTA: ES RESTITUIRÀ LA SENYALITZACIÓ HORIZONTAL EXISTENT A L'INICI DE LES OBRES

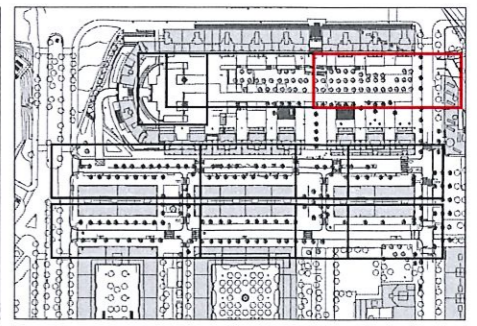




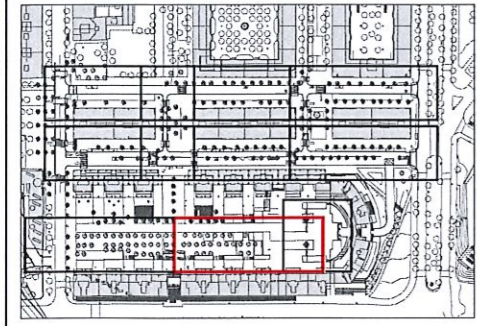


LEGENDA ENDERROCS	LEGENDA REPOSICIONS
● TALL AMB SERRA DE DISC	● PAVIMENT ASFÀLTIC
■ ENDERROC DE PAVIMENT ASFÀLTIC	■ RIGOLA BLANCA (20x20x8/30x30x8)
■ FRESSAT DE PAVIMENT ASFÀLTIC	■ VORADA
■ ENDERROC DE RIGOLA (GRUIX VARIABLE DE 0-5cm)	■ PAVIMENT PANOT
■ ENDERROC DE RIGOLA	■ NOU EMBORNAL
■ ENDERROC DE VORADA	■ PAVIMENT DE SAUÛ TRACTAT
■ ENDERROC DE FORMIGÓ	■ PEÇA PREFABRICADA DE FORMIGÓ
■ ENDERROC DE PANOT	■ PAVIMENT DE FORMIGÓ
■ ENDERROC DE SAUÛ	■ ACABAT REMOINAT
■ PILONA METÀL·LICA A RECOL·LOCAR	■ PILONA METÀL·LICA A RECOL·LOCAR
● BAISSA CILINDRICA A RETIRAR A RETIRAR	● BAISSA CILINDRICA A RECOL·LOCAR

\*NOTA: ES RESTITURÀ LA SENYALITZACIÓ HORIZONTAL EXISTENT A L'INICI DE LES OBRERES

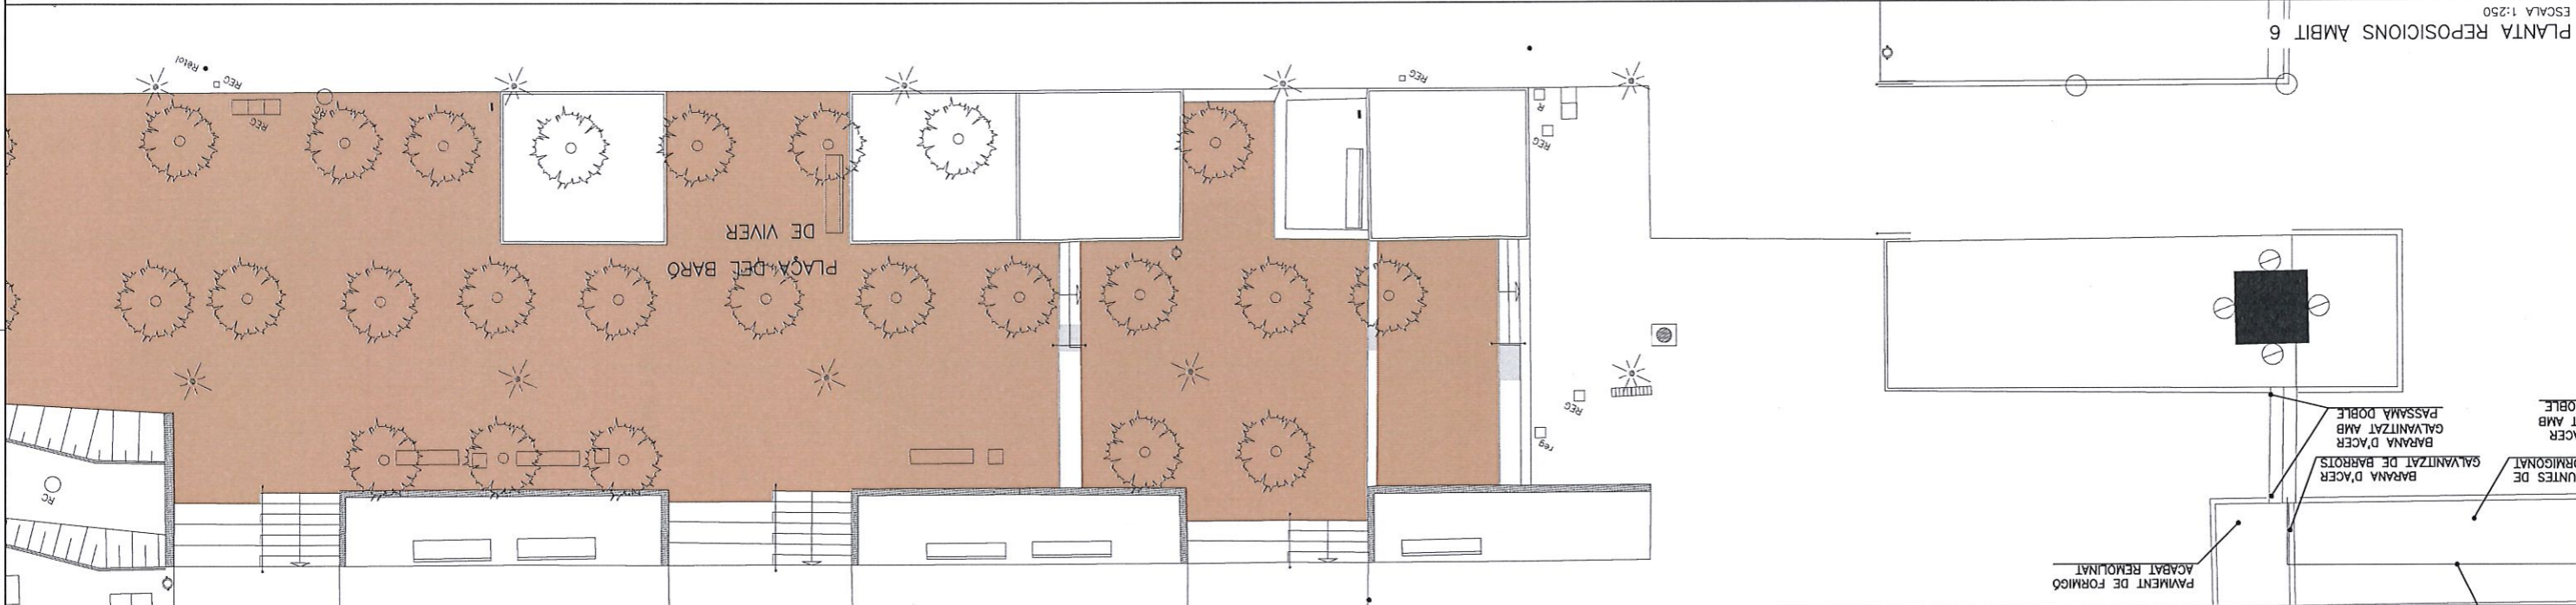


PLANTA REPOSICIONS AMBIT 6 ESCALA 1:250

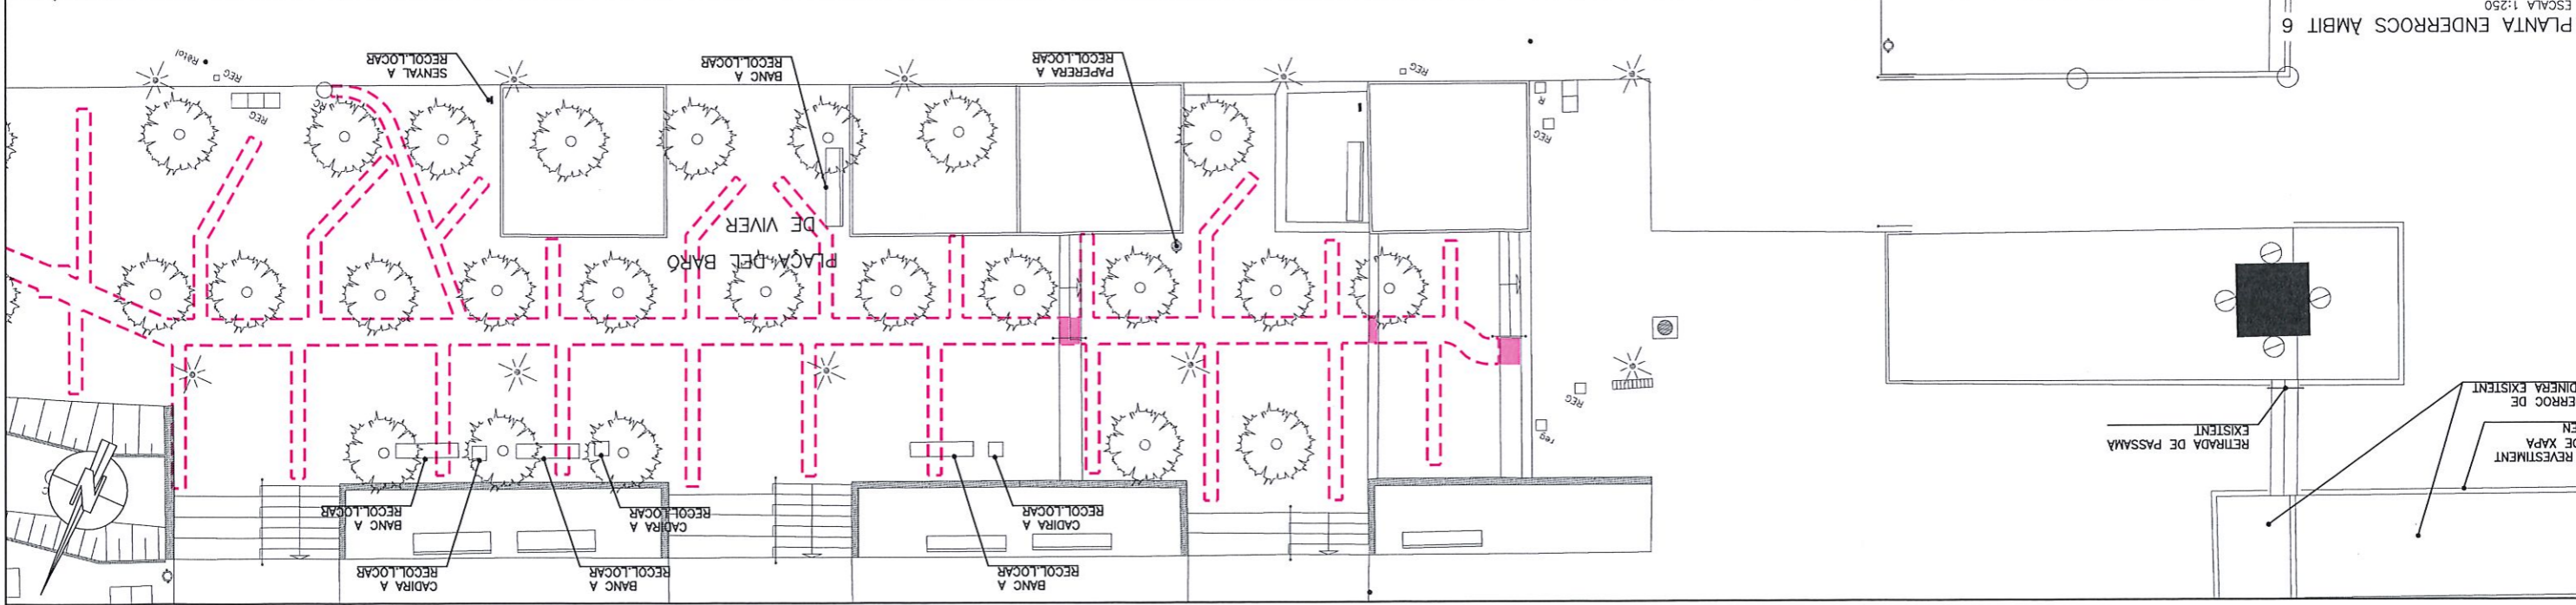

PLANTA ENDERROCS AMBIT 6 ESCALA 1:250



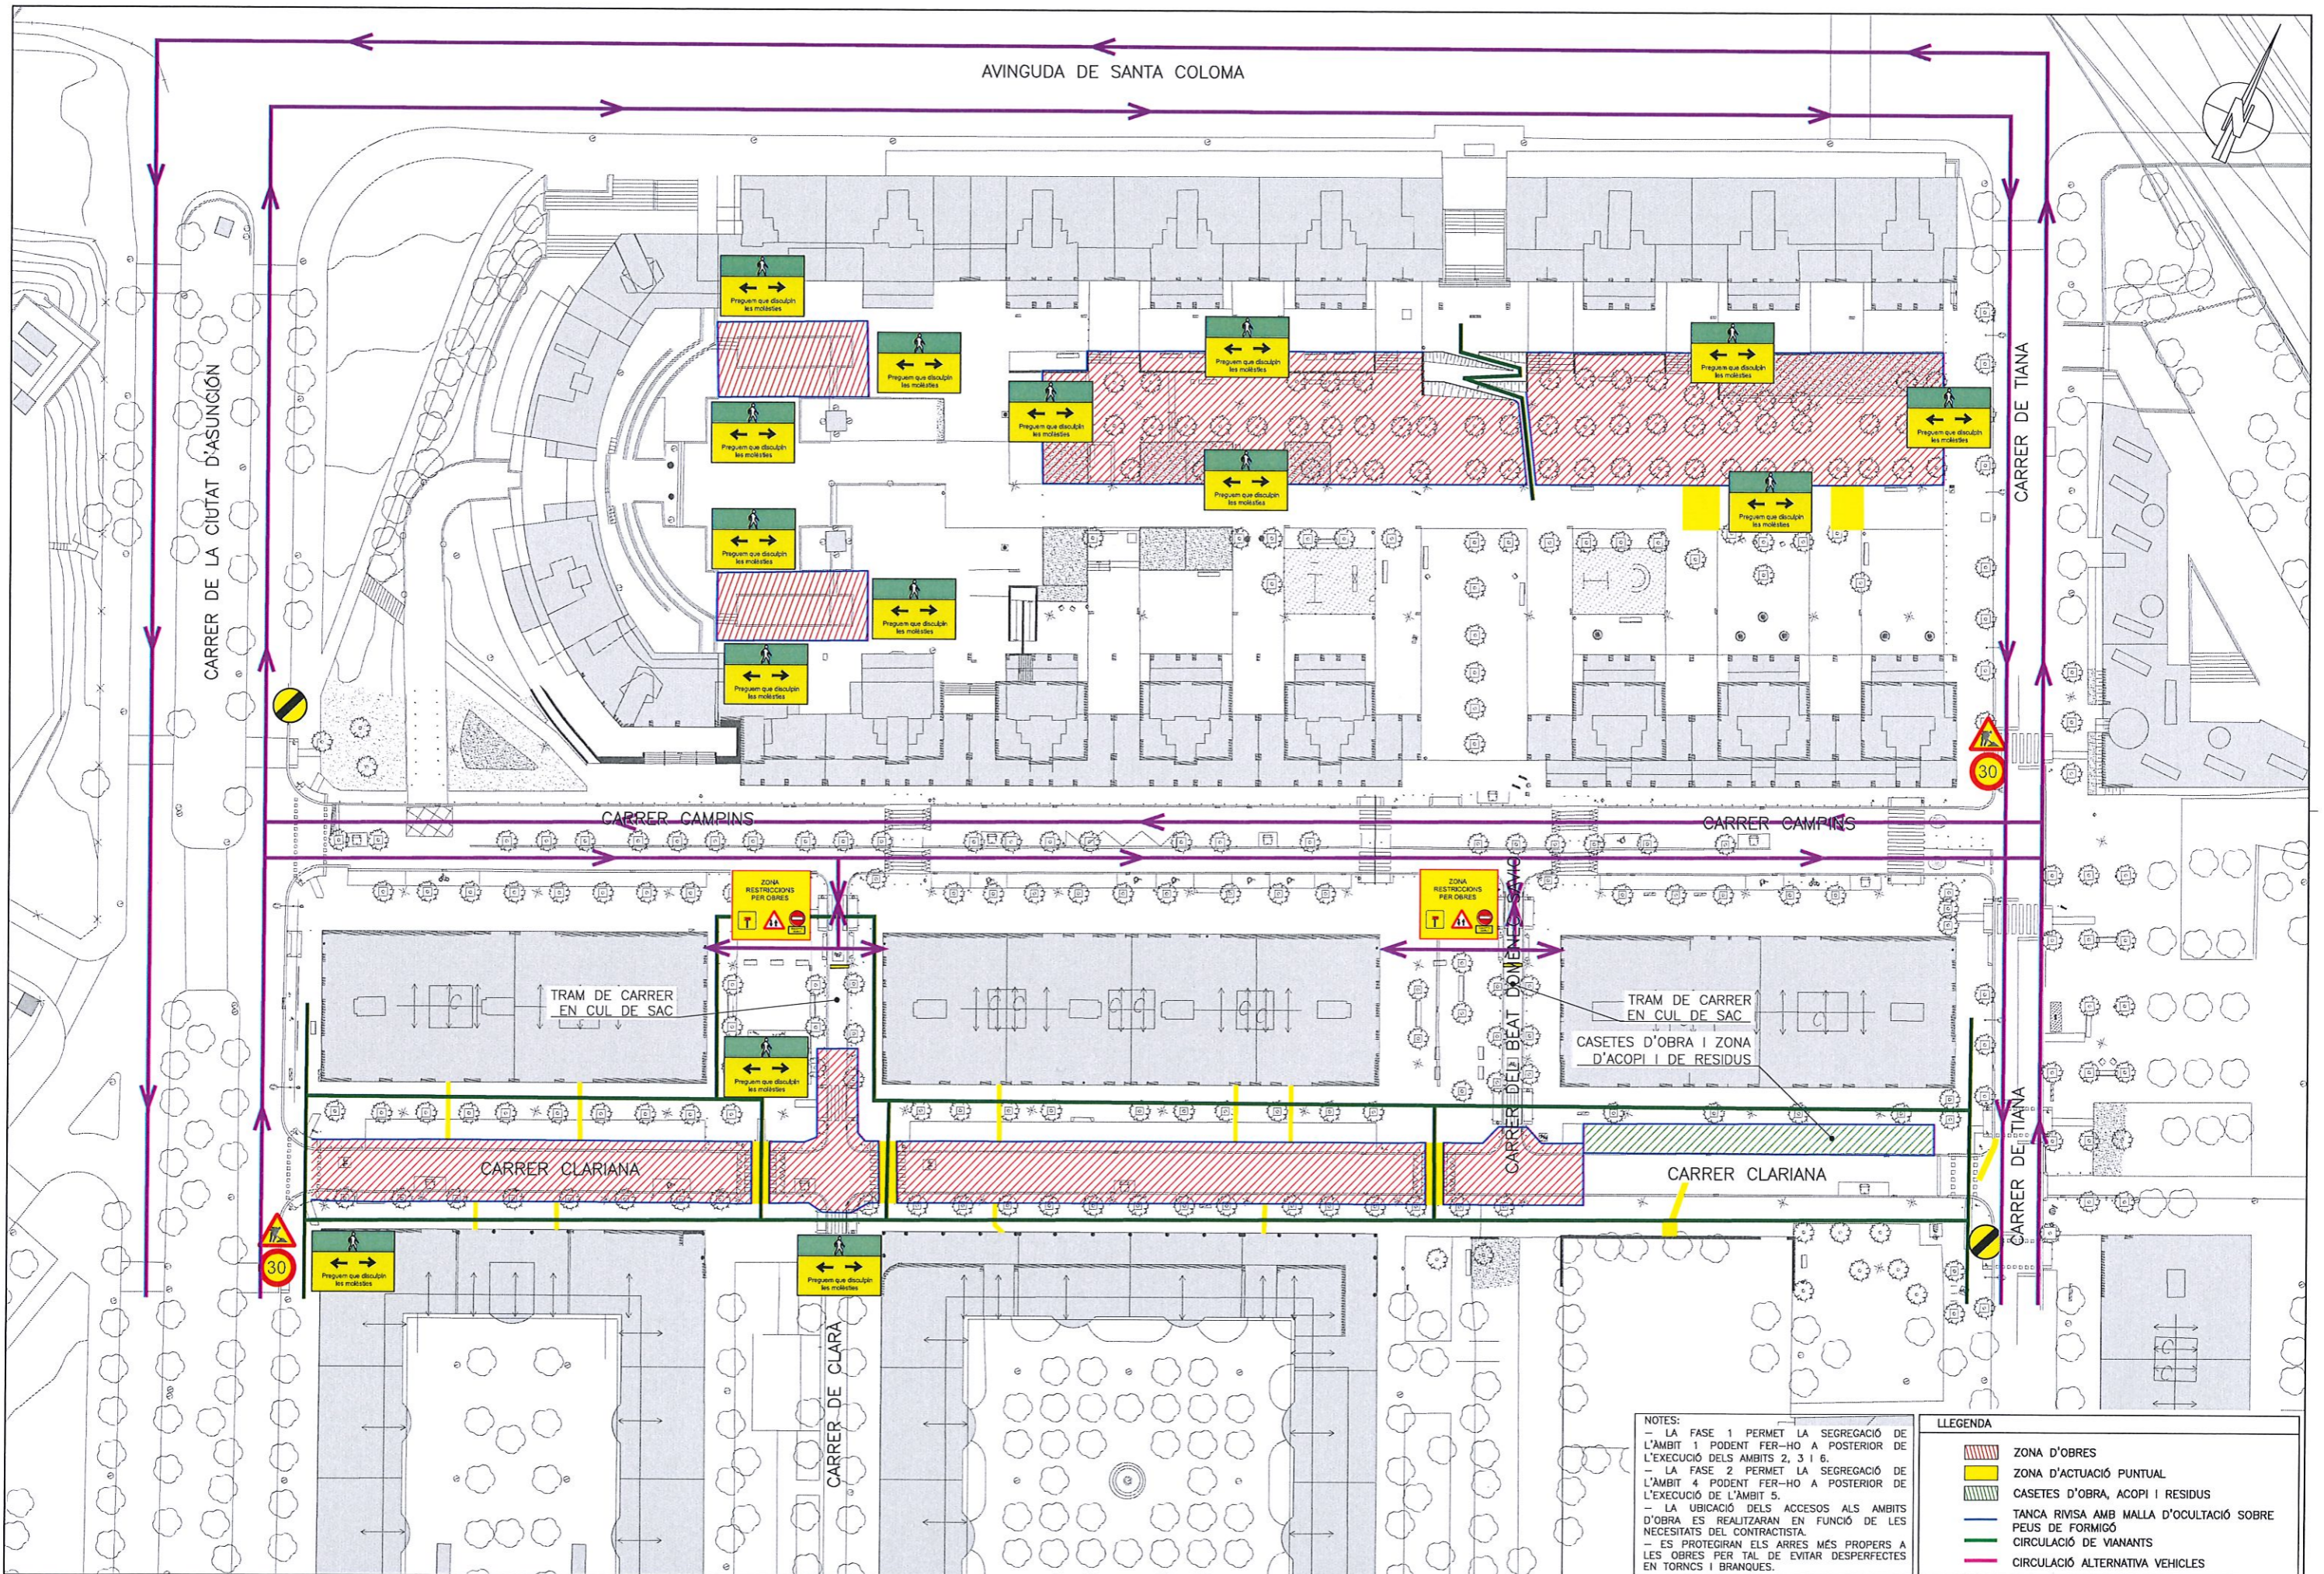

NOTES:  
 - LA FASE 1 PERMET LA SEGREGACIÓ DE L'ÀMBIT 1 PODENT FER-HO A POSTERIOR DE L'EXECUCIÓ DELS ÀMBITS 2, 3 I 6.  
 - LA FASE 2 PERMET LA SEGREGACIÓ DE L'ÀMBIT 4 PODENT FER-HO A POSTERIOR DE L'EXECUCIÓ DE L'ÀMBIT 5.  
 - LA UBICACIÓ DELS ACCESOS ALS ÀMBITS D'OBRA ES REALITZARAN EN FUNCIÓ DE LES NECESITATS DEL CONTRACTISTA.  
 - ES PROTEGIRAN ELS ARRES MÉS PROPERS A LES OBRES PER TAL DE EVITAR DESPERFECTES EN TORNCS I BRANQUES.

LLEGENDA	
	ZONA D'OBRES
	ZONA D'ACTUACIÓ PUNTUAL
	CASETES D'OBRA, ACOPI I RESIDUS
	TANCA RIVISA AMB MALLA D'OCULTACIÓ SOBRE PEUS DE FORMIGÓ
	CIRCULACIÓ DE VIANANTS
	CIRCULACIÓ ALTERNATIVA VEHICLES



