



Ajuntament  
de Barcelona

FOMENT  
DE CIUTAT

**PLA DE**  
**BARRIS**  
**BARCELONA**

**Sense Barris  
no hi ha  
Barcelona**

**Pla de Barris de la Trinitat Vella  
Set. 2016 – Set. 2019**

# ÍNDEX

- 1. RESUM PER ÀMBITS I PROPOSTES**
- 2. SEGUIMENT ACCIONS PER ÀMBITS**

# 1. RESUM PER ÀMBITS I PROPOSTES

# RESUM PER ÀMBITS I PROPOSTES

- **4 àmbits d'intervenció:**
  - Drets Socials, Educació, Activitat Econòmica i Ecologia Urbana
  
- **12 Propostes o línies d'actuació:**
  1. Millora de la qualitat de vida de la gent gran
  2. Promoció de la cultura, la inclusió de la diversitat i la memòria històrica
  3. Projectes artístics i d'oci saludable, en especial entre el col·lectiu jove
  4. Millora de les condicions de vida dels habitatges
  5. Implementació del programa Escoles Enriquides als centre educatius
  6. Lleure educatiu i cultural amb visió comunitària
  7. Millora de l'Escola Ramon y Cajal
  8. Foment de l'ocupació i de l'autoocupació
  9. Creació d'un casal de gent gran i adequació del Passadís de la Trinitat
  10. Millora equipaments esportius i creació d'un itinerari esportiu a l'aire lliure
  11. Millora de la plaça Foradada i del camí de Ronda
  12. Promoció i replantejament de la transformació prevista zona nord
  
- **28 accions previstes + 38 accions noves = 66**

# RESUM PER ÀMBITS I PROPOSTES

	<b>La Trinitat Vella</b>	<b>Finalitzades</b>	<b>En execució</b>
<b>Drets Socials</b>	31	14	17
<b>Educació</b>	15	4	11
<b>Activitat Econòmica</b>	10	7	3
<b>Ecologia Urbana</b>	10	6	4
<b>Total accions</b>	<b>66</b>	<b>31</b>	<b>35</b>

# Resum pressupost inicial, adjudicat i reservat fins 2020

ÀMBITS D'ACTUACIÓ PdB TRINITAT VELLA	Pressupost inicial previst	Pressupost adjudicat i reservat fins 2020
DRETS SOCIALS	1.640.000 €	1.859.470 €
EDUCACIÓ	1.100.429 €	1.563.431 €
ACTIVITAT ECONÒMICA	690.000 €	585.022 €
ECOLOGIA URBANA	2.636.813 €	2.370.133 €
<b>TOTAL</b>	<b>6.067.242 €</b>	<b>6.378.058 €</b>

TOTAL DESPESA CORRENT	2.855.810 €	2.772.606 €
TOTAL INVERSIÓ	3.211.432 €	3.605,452€

## **2. SEGUIMENT ACCIONS PER ÀMBITS**

### **DRETS SOCIALS**

Accions: 31

# DRETS SOCIALS

## 01. Accions concretes per millorar la qualitat de vida de la gent gran



### Accions desenvolupades (3):

#### 01.01. Caminades i esport per a Gent Gran al CEM

Jul. 2019: 49 dones i 1 home

Oct. 2019- Jul. 2020: 14 dones per grup

#### 01.02. Baixem al carrer

Jul. 2019: 6 beneficiaris. 74 sortides

#### 01.03. Taller imatges, records i carrer



# DRETS SOCIALS

## 02. Projectes d'acció comunitària per promoure la cultura, la inclusió de la diversitat i la memòria històrica



### Accions desenvolupades (17):

02.01.01/02. Cultura popular: construcció carrosses reials i dinamització cavalcada reis 2019-20

02.02.01/02/03. Suport al Servei Interculturalitat: gym dones, natació joves, formació malalties metabòliques

02.03.01/02/03/04/05. Suport memòria Popular: arxiu virtual i diari, xerrades, documental presó, escola Santíssima Trinitat, expo dones migrades als comerços

02.04. Dinamització estiu Parc Trinitat 2017-20

02.05.01. Acompanyament entitats Torres Jussana: Comissió de festes, GRUMO,...

02.05.02 Formacions Torres Jussana per entitats: càpsules 2018-19

02.05.03. Formació "Nous lideratges": 3 edicions (2018-19)

02.06. Organitzadores comunitàries: AFA i escola Ramon BerenguerIII

02.07. Expo i arxiu fotografies dels barris: expo temporal al Passadís desembre 2019 - febrer 2020

02.09. Campanya comunicació "Neteja al barri"

# DRETS SOCIALS


## 02. Projectes d'acció comunitària per promoure la cultura, la inclusió de la diversitat i la memòria històrica



## 02.03.05. Suport memòria Popular: expo dones migrades als comerços

### Espacios de memoria

- 1 **Maria Rodriguez**  
SABATERIA MERCHE  
Carrer del Turó de la Trinitat, 12
- 2 **Naima Bakhat Annou**  
FORN TRINITAT  
Plaça de la Trinitat, 14
- 3 **Antonia Alcaraz**  
DROGUERIA PERFUMERIA JULIA  
Carrer del Turó de la Trinitat, 23
- 4 **Isabel Santana**  
BIANKA PERRUQUERS  
Carrer del Turó de la Trinitat, 15
- 5 **Ana Gallego**  
MANDALA SWEET  
Carrer Mare de Deu de Lorda, 7
- 6 **Betty Isabel Tapia Santana**  
LA PUNTILLA  
Carrer de Mireia, 1
- 7 **Paquita González Ventas**  
LA MAR DE ARREGLOS  
Carrer del Turó de la Trinitat, 60
- 8 **Abida Bashir**  
CENTRE CIVIC TRINITAT VELLA  
Carrer de la Foradada, 36
- 9 **Adela Sabín**  
TINTORERIA SUSI  
Carrer del Turó de la Trinitat, 101
- 10 **Vilma Huacón**  
FARMACIA MANUELA DIAZ  
Carrer del Pare Pérez del Pulgar, 16

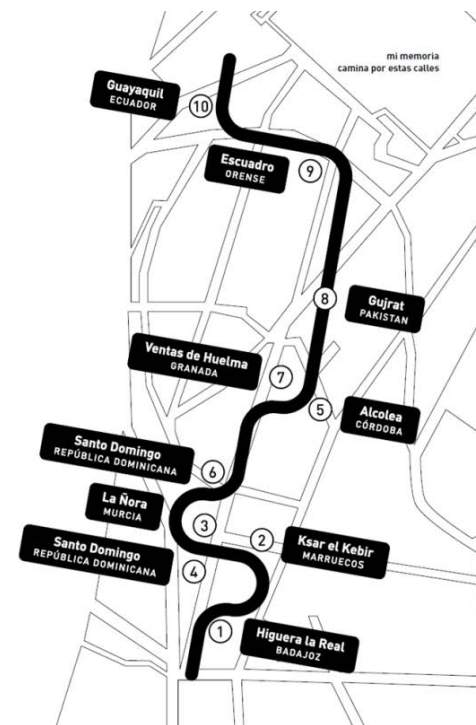

<https://www.memoriavisualtrinitatvella.barcelona/2019/10/30/mi-memoria-camina-por-estas-calles/>

# DRETS SOCIALS

## 02. Projectes d'acció comunitària per promoure la cultura, la inclusió de la diversitat i la memòria històrica

### 02.04. Dinamització Parc Trinitat juny-set.2019

- Espectacles al parc (dimarts): entre 60 i 126 pers.
- Trini en dansa (dijous): inestable 60, 1, 2, 11, 8,...
- Parc de jocs (diumenges): entre 30 i 45 pers.



# DRETS SOCIALS

**02. Projectes d'acció comunitària per promoure la cultura, la inclusió de la diversitat i la memòria històrica**

## 02.05.01 Acompanyament entitats TJ: GRUMO



<http://ajuntament.barcelona.cat/ccivics/trinitatvella/p/33046/sollicitud-de-prestec-de-material>

# DRETS SOCIALS

## 03. Projectes artístics i d'oci saludable, en especial entre els joves



### Accions desenvolupades (10):

03.01. TrinitArt: taller d'Art urbà i actuacions a les barbacoes i escales Pare Manjón (10 dones, 6 homes, 8 infants)

03.02. Els nostres cossos, nostres danses – *Les indomables* 2019

03.03. *Summer festival*. Programa activitats estiu Sala Jove 2018-20: 40 joves 2018, 30 joves jul. 2019

03.04. Servei Integració joves migrades a través de l'esport. Oct. 2017-oct 2019: dos grups, 24 dones.

03.05. Ampliació educadora Biblioteca

03.06. Taller dinamització *skateboarding*: 15 infants juny 2019 i actualment 10 inscrits

03.07. Xarxes sense gravetat (Centre cívic) 2018-20

03.08. Taller de Rap a la Biblioteca (Xarxa Jove) 2019

03.09. Projecte *Els joves fan coses* 2019: es van presentar 8 projectes, 2 guanyadors

03.10. Dinamització esportiva Cal·listènia TAT VELL- Jul. 2019: grup dones (11), grup mixt (12)




# DRETS SOCIALS

## 04. Millora de les condicions de vida del habitatges

### 04.01. Programa de rehabilitació per a finques d'alta complexitat

#### Criteris generals:

- Edificis anteriors a 1992 (excepte temes d'accessibilitat).
- <30% concentrat en una propietat.
- >70% habitatges permanents propietaris.
- 15 anys sense grans rehabilitacions.

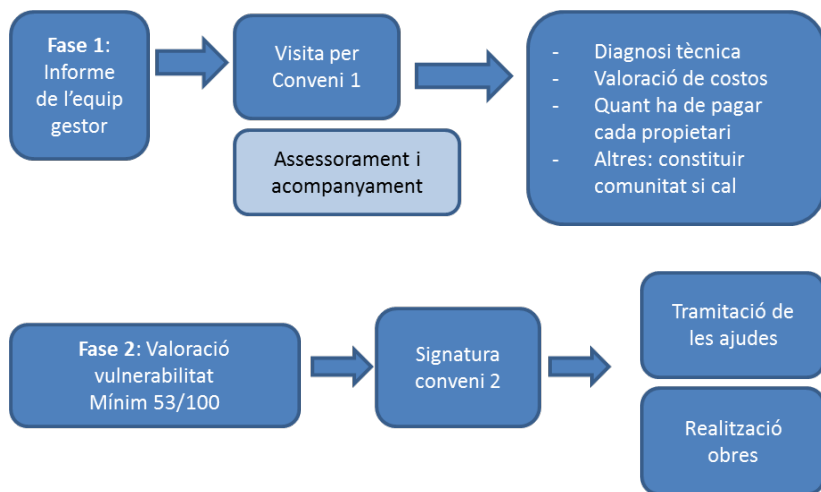

FASE PRÈVIA			FASE AVALUACIÓ - DIAGNOSI			
TOTAL INFORMES VALORACIÓ	POSITIUS	NEGATIUS	SIGNAT	ATURAT	INFORME CCPP VULNERABLE	INFORME CCPP NO VULNERABLE
19	13	6	7	6	7	0

BARRIS	CONVENI OBRES	OBRES INICIADES
Trinitat Vella	7	3

## 2. SEGUIMENT ACCIONS PER ÀMBITS

### EDUCACIÓ

Accions: 15

# EDUCACIÓ

## 05. Implementació *Escoles Enriquides*

Accions desenvolupades (2):

05.01. Equip de suport *Perfils professionals*

05.02. Caixa d'eines: En definició curs 2019-20





# EDUCACIÓ

## 06. Lleure educatiu i cultural amb visió comunitària



### Accions desenvolupades (11):

**06.01. Fem Lleure a la Trini.** Formació de directores (8 joves)

**06.02. Juguem Junts.** Espai de criança comunitari 2019-20: RC (13 famílies), RBIII (12 famílies), ST (15 famílies), Escola Bressol (45 famílies) [https://www.youtube.com/watch?v=9we0tN\\_rdQM](https://www.youtube.com/watch?v=9we0tN_rdQM)

**06.03. Reforç escolar anglès al RC i al RBIII:** 41 beneficiaris (2019-20)

**06.04. Llengües maternes:** 2019-20 un grup àrab

**06.05. Programa Baobab.** Campaments urbans 54 famílies i 74 infants

**06.06. Menja llibres.** Reforç lectura a la Biblioteca. Torna al gener 2020

**06.07. Reforç escolar – Sala d'Estudi Espai Barcino**

**06.08. Taller d'escacs Espai Barcino**

**06.09. SU+MA.** Espai de cures a l'Escola Adults

**06.10. Temps Joc.** Extra-escolars d'esport Franja Besòs. 35 infants

**06.11. El Joc de la Trini:** presentació 5 des. 17,30h

# EDUCACIÓ

## 06. Lleure educatiu i cultural amb visió comunitària

### Accions desenvolupades (2):

07.01. Millores de l'Escola Ramon y Cajal

07.02. Jocs infantils pati Escola Ramon Berenguer III



**EMPLACAMENT:**  
L'edifici educatiu al carrer Mare de Déu de Llordà 25, al barri de Trinitat Vella, Districte de Sant Andreu.

**OBJECTE DEL PROJECTE:**

**Descripció general del projecte:**

L'objectiu del present projecte és fer una sèrie d'actuacions de rehabilitació i millora dels espais interiors i cobertes de l'Escola Ramon y Cajal.

Respecte la relació de l'edifici amb l'entorn aquesta no es veu afectada ja que els accessos es segueixen produint pel carrer Mare de Déu de Llordà.

**Descripció de les obres incloses en el present estudi:**

El projecte consisteix en les següents actuacions de rehabilitació i millora d'un edifici educatiu ja existent:

- Nou paviment vertical i horitzontal a les zones de les aules i espais comuns.

- Nou paviment vertical a les zones d'entrada.

- Canvi de les lluminàries de fusta per lluminàries d'alumini.

- Nova feta l'obra amb aïllament tèrmic a la planta primera.

- Rehabilitació i actualització del paviment de terrazo.

- Canvi de cobertes als terrats.

- Reurbanització d'una zona venedora.

- Bateria de cobertes a les terrasses de les aules de planta primera.

- Instal·lació d'una nova PE de la planta baixa.

- Nou aïllament tèrmic a cobertes portada.

- Tractament de protecció superficial de fusta amb laur al dissenyar els

assentaments per fusta per aprofitar de la vinyeta existent.

- Nova implementació de la coberta sobre la tècnica.

- Actuacions puntuals a la coberta del la cura.

- Drenatge d'una escala esplanada per aconseguir al sotcoberta.

- Noves lluminàries a la planta primera.

- Sistema de aïllament i noves lluminàries a l'espai sota coberta.

- Canvi a lluminàries de seguretat a la zona de menjador ubicada com gimnàs.

- Instal·lació d'un sistema d'aïllament tèrmic per aprofitar l'energia.

- Substitució de les lluminàries del espai del menjador.

- Instal·lació d'un nova model de separació al nivell actual del menjador.

- Dem m'obra aïllada es téria per separar una bateria vertical per aïllar a la

coberta situada sobre la botanica de la planta primera.

**RESUM DE SUPERFÍCIES**

USOS	ÒMIL	LITRES MÈTRIC
Planta Base	343,59 m <sup>2</sup>	1014,71 m <sup>3</sup>
Planta Primera	320,29 m <sup>2</sup>	601,63 m <sup>3</sup>
TOTAL	663,88 m <sup>2</sup>	1.616,34 m <sup>3</sup>

**SUPERFÍCIE D'ACTUACIÓ:** 1616,34 m<sup>2</sup>

**COST DE L'ACTUACIÓ:** 343.212,68 €

**DATA D'INICI DE L'ACTUACIÓ:** Licitació

**DATA DE FINALITZACIÓ DE L'ACTUACIÓ:**

**ESCOLA RAMON Y CAJAL (VISTA AERIAL)**



## **2. SEGUIMENT ACCIONS PER ÀMBITS**

### ACTIVITAT ECONÒMICA

Accions: 11

# ACTIVITAT ECONÒMICA

## 06. Lleure educatiu i cultural amb visió comunitària

### Accions desenvolupades (11):

08.01. Punt itinerant d'Economia Social i Solidària

08.02. Programa formatiu i d'ocupabilitat: *Apoderar-se a la Trinitat Vella*

08.03. Programa formatiu i d'ocupabilitat: costura i arts escèniques

08.04. Programa formatiu i d'ocupabilitat: inserció i regularització

08.05. *Metzineres*. Inserció dones consumidores

08.06. Tastet d'oficis i llums de Nadal

08.07. PPOO millores provisionals zona nord

08.08. *Barris d'oficis*: 67 beneficiaris (42 dones i 25 homes): 7 Trinitat Vella

08.09. *Som barri*. Ocupabilitat en l'àmbit del comerç: 23 beneficiàries (2 insercions)

09.10. Tastet d'automoció *MONLAU*: 15 electromecànica i 17 carrosseria (4 joves de La Trinitat Vella)

BPBV.13.01\_Recondueix el teu perfil professional: facilitació d'obtenció de carnets professionals de conduir per a dones: 2 dones de La Trinitat Vella



## **2. SEGUIMENT ACCIONS PER ÀMBITS**

### **ECOLOGIA URBANA**

Accions: 9

# ACTIVITAT ECONÒMICA

## 9. Millora espais comunitaris

Pressupost previst: 1.567.000 € (Casal de Gent Gran i Passadís)



### 9.01. Adequació d'espais per a un nous casal de gent gran

Adjudicat i reservat: 1.324.360€ (compra i adequació)

#### Actors implicats:

Districte, PdB, BIMSA

#### Accions realitzades:

Compra locals (360 m<sup>2</sup>)  
Redacció avantprojecte  
Consulta al barri  
Redacció projecte executiu

#### Properes passes:

Juliol-Novembre 2019: Aprovació i licitació obres  
Febrer 2020: Inici obres  
Setembre 2020: final obres

Estudis previs

Avantprojecte

Projecte executiu

Licitació d'obres

Realització obres

Consulta al barri

On estem?

# ACTIVITAT ECONÒMICA

## 9. Millora espais comunitaris

Pressupost inicial: 1.567.000 € (Casal de Gent Gran i Passadís)



**9.02. Passadís de La Trinitat Vella i locals entitats**  
Adjudicat i reservat: 1a Fase Impermeabilització (Districte ) + 2a Fase 550.000 € (PdB)

### Actors implicats:

Districte, PdB, BIMSA,...

### Accions realitzades:

Aixecament plànols

Estudi patologies

Pla d'usos

Redacció avantprojecte i projecte executiu 2a Fase

Obres patologies coberta 1a Fase

### Properes passes:

Octubre 2019- Febrer2020: Aprovació i licitació 2a Fase

Març 2020: Inici obres 2a Fase

Estudis previs

Avantprojecte



Projecte executiu

Licitació d'obres

Realització obres

Consulta al barri


On estem?

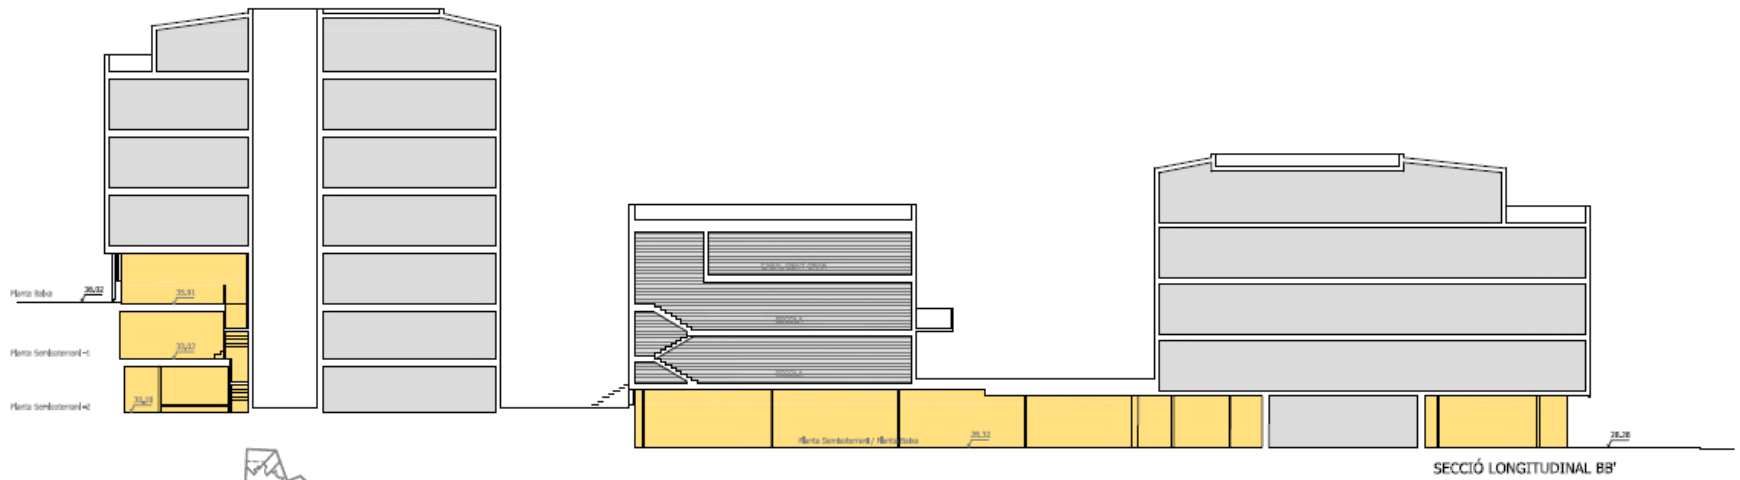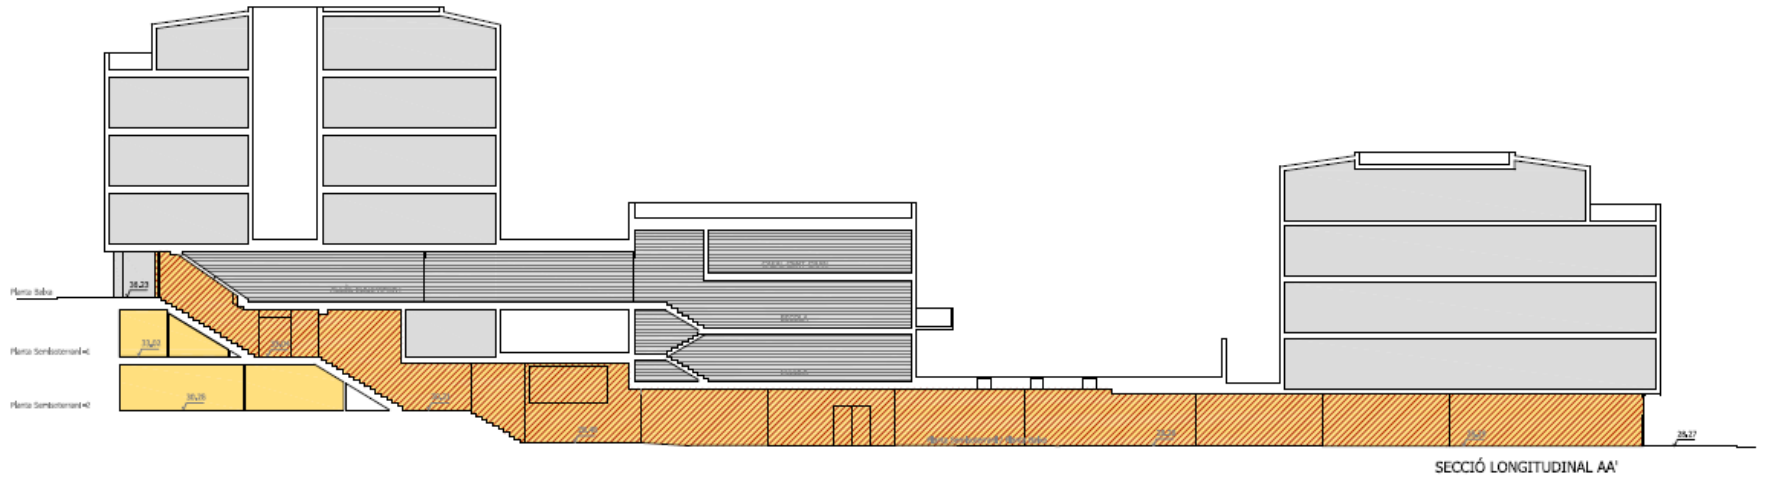

- LOCALS
- ESPAIS PRIVATS DELS INMOBLES : HABITATGES
- PASSADÍS
- ESPAIS PRIVATS DELS INMOBLES : EQUIPAMENTS

ESTUDIS PREVIS DEL PASSADÍS TRINITAT VELLA I LOCALS ADJACENTS			
CARRER MARE DE DÉU DE L'ORDA / MA DE BARCELONA DISTRICTE DE SANT ANDREU, BARCELONA			
Planimetria	E: 1/250	Escala	1,4
POB RAMON PASQUAL	NOV • 2017	SECCIONS EDIFICIS INMOBLE	



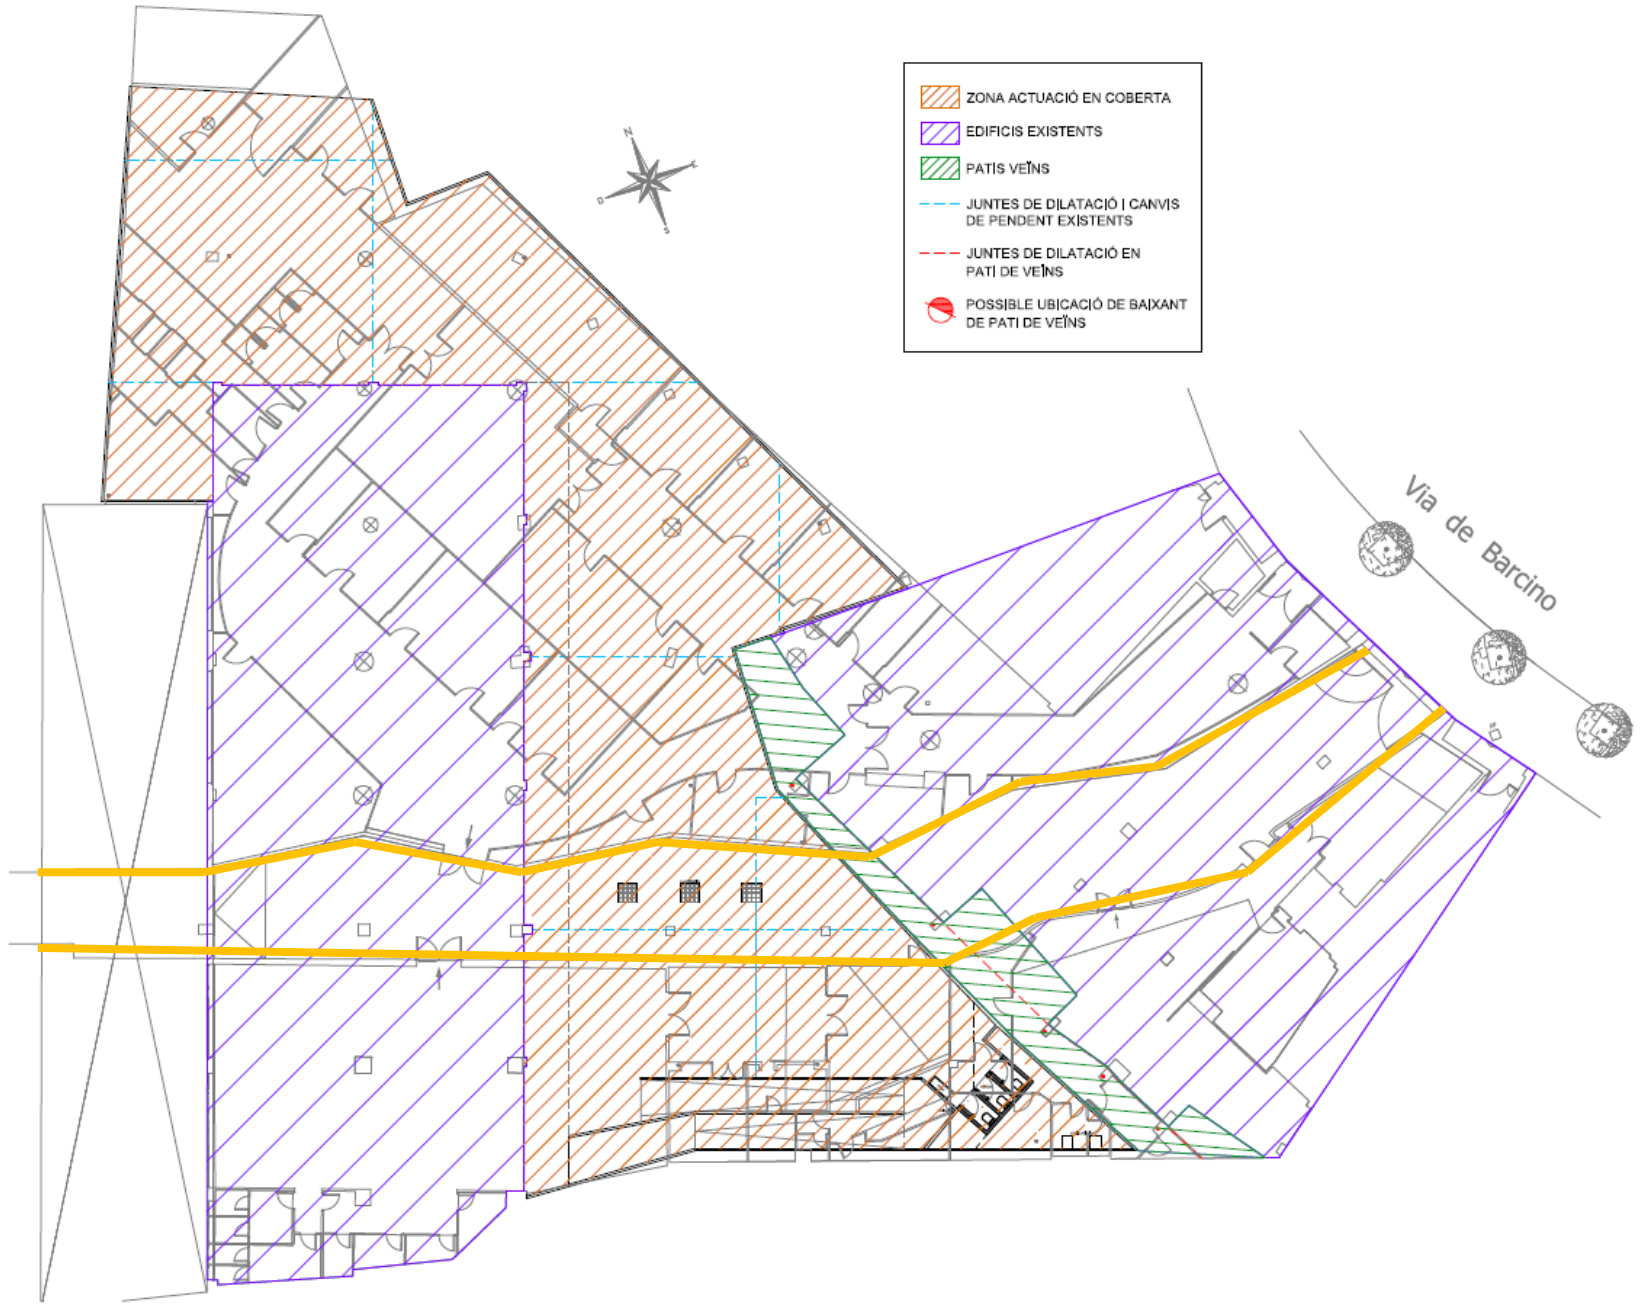



Bar Blancquita

Bar Sierra Nevada

Carrer de la Mare de Déu de Llord

Oficina Banco Santander

Santander ATM

Via de Bàrcino

Via de Bàrcino

Via de Bàrcino

Via de Bàrcino



Vista 1



Vista 2



Vista 3



Vista 4




Vista 5



Vista 6



Vista 7

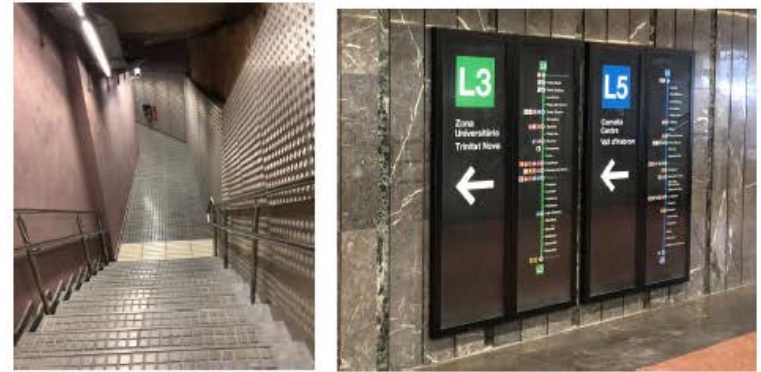

Vista 8





Vista 1



Vista 2






Vista 3




Vista 4



Vista 5

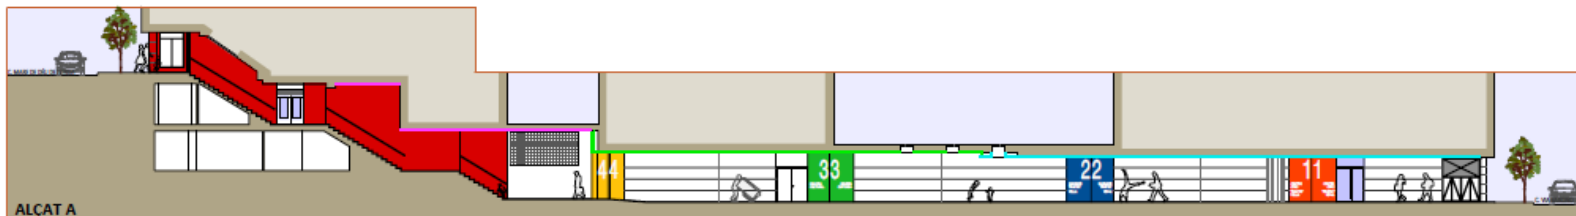

ALÇAT A

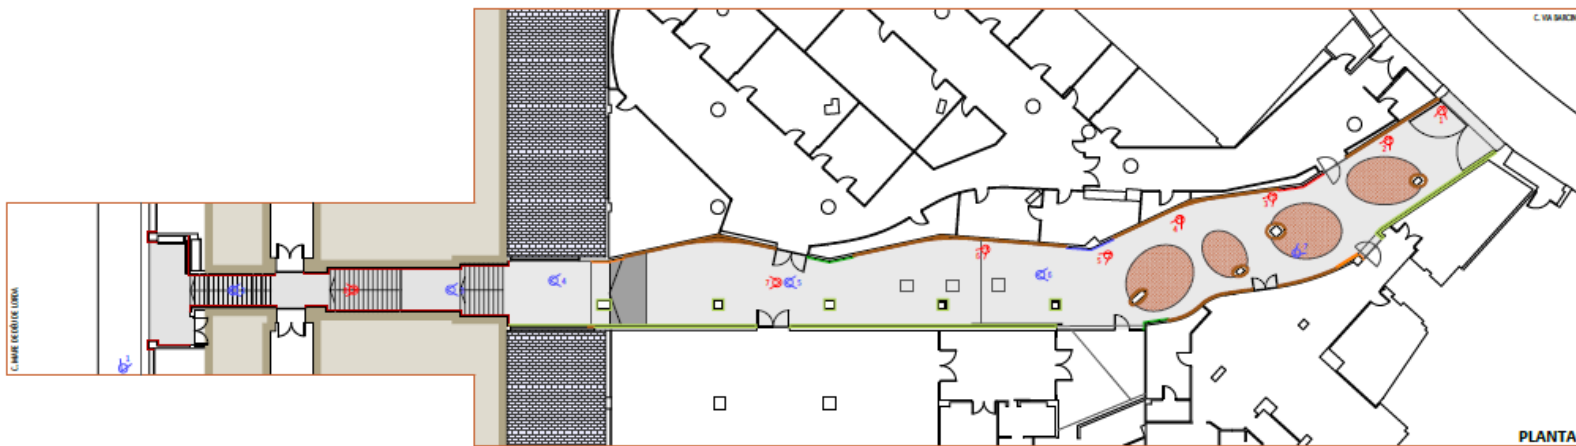

PLANTA

ARRANJAMENT INTERIOR DEL PASSADÍS TRINITAT VELLA  
AL DISTRICTE DE SANT ANDREU - PLA DE BARRIS

Pere Barres Pascual  
PBB, arquitectura

BARCELONA D'INFRASTRUCTURES MUNICIPALS

BIMBA

PROPOSTA PLANTA - PLANTA I ALÇAT A  
maia 1/2010





ALÇAT



SOSTR

# ACTIVITAT ECONÒMICA

## 10. Millora equipaments esportius a l'aire lliure i camí de Ronda

Pressupost inicial: 458.382 €



### 10.01. Procés participatiu + 10.02. Avantprojecte camí del Rec

Pressupost adjudicat: Participació + Avantprojecte + 1a Fase (aprox. 330.000 €)

#### Actors implicats:

Districte, PdB, Straddle 3,...

#### Estat actual:

Avantprojecte de BIMSA tancat

#### Properes passes:

Redacció projecte executiu (> 1.000.000 €)

Estudis previs

Avantprojecte

Projecte executiu

Licitació d'obres


Realització obres

Consulta al barri

On estem?



<https://camitrinitatvella.cat/>

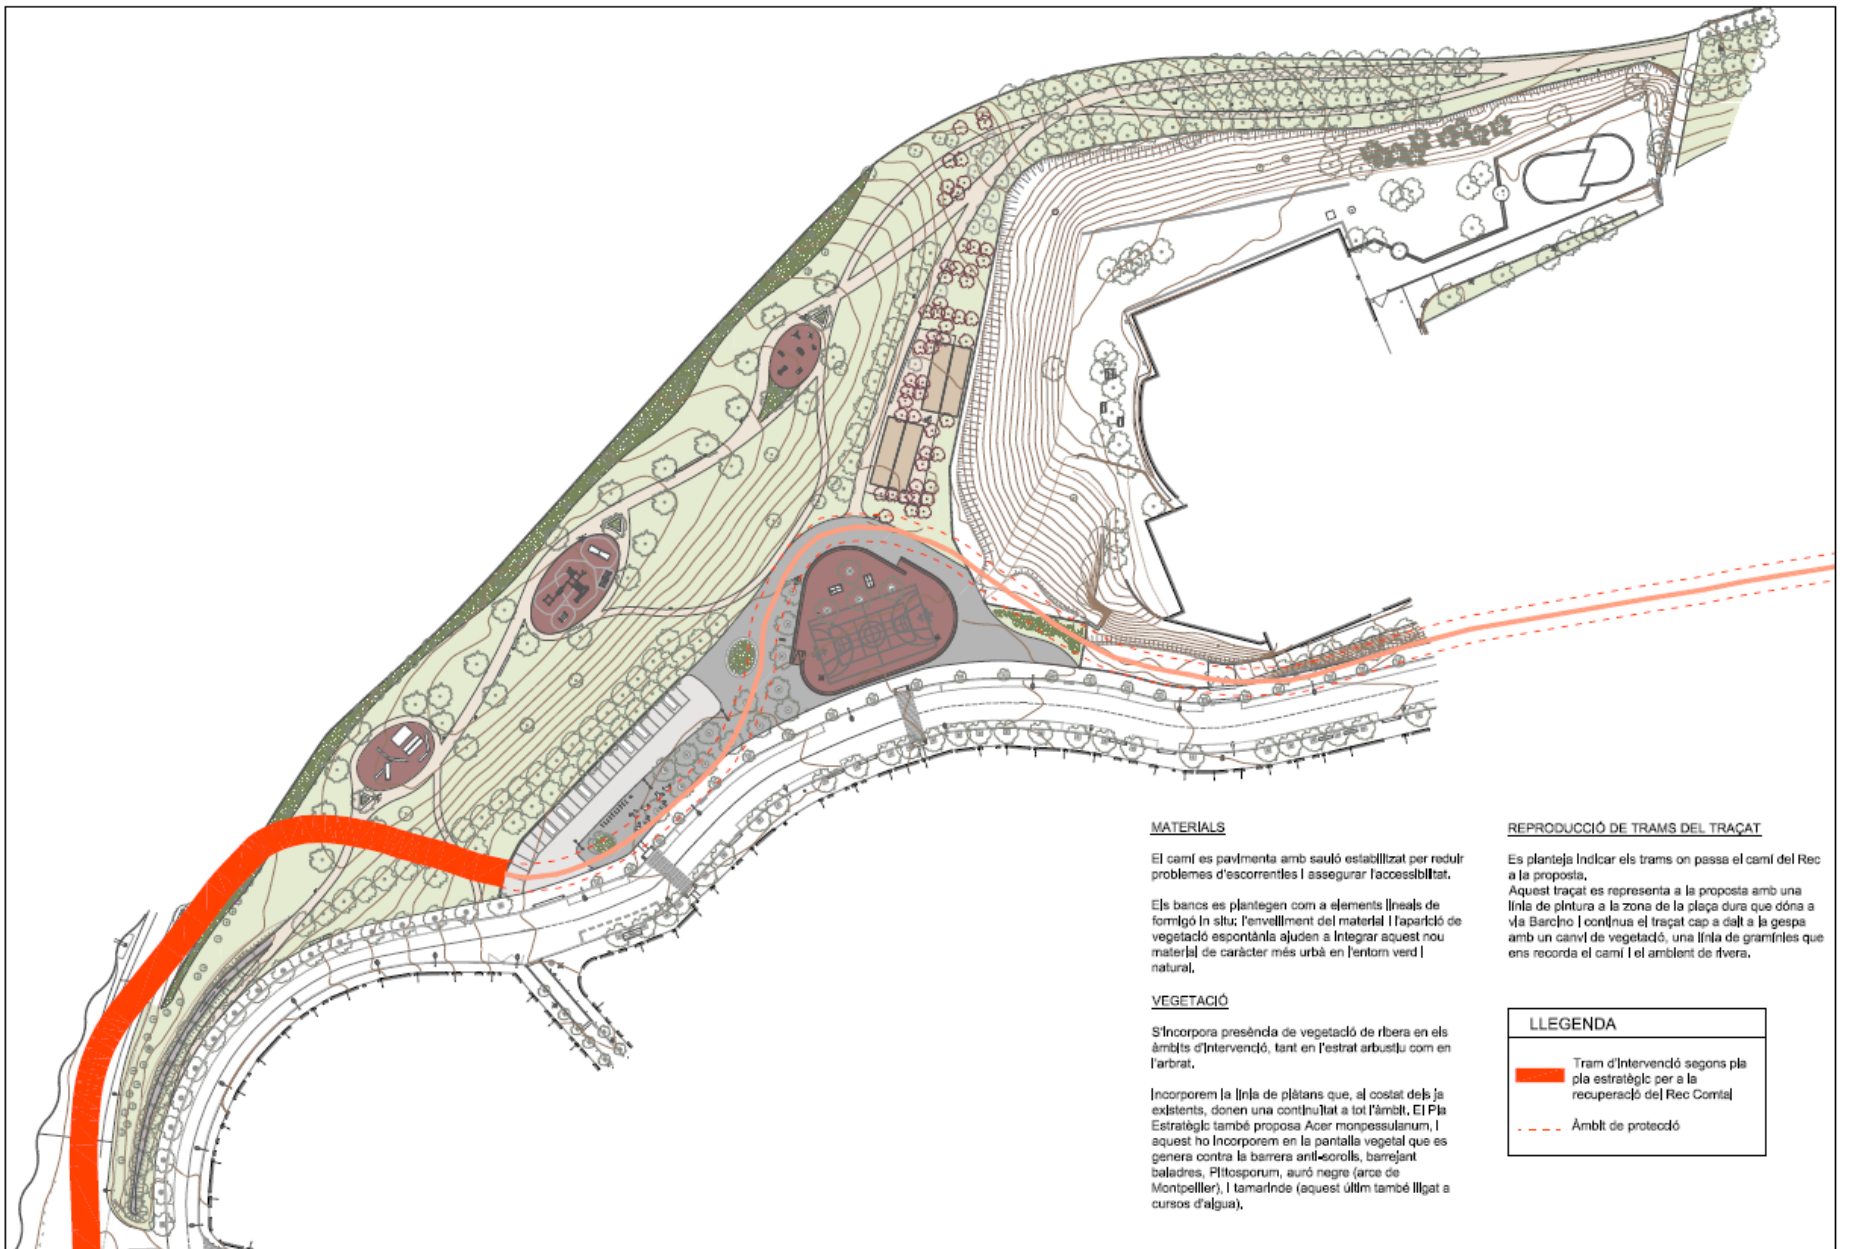

**MATERIALS**

El camí es pavimenta amb sauló establitzat per reduir problemes d'escorrenties i assegurar l'accessibilitat.

Els bancs es plantegen com a elements lineals de formigó in situ, l'envel·liment del material i l'aportació de vegetació espontània ajuden a integrar aquest nou material de caràcter més urbà en l'entorn verd i natural.

**VEGETACIÓ**

S'incorpora presència de vegetació de ribera en els àmbits d'intervenció, tant en l'estrat arbustiu com en l'arbrat.

Incorporem la línia de plàtans que, al costat dels ja existents, donen una continuïtat a tot l'àmbit. El Pla Estratègic també proposa Acer monspessulanum, i aquest ho incorporem en la pantalla vegetal que es genera contra la barrera anti-escorlls, barrejant baladres, Pittosporum, auro negre (arce de Montpeller), i tamarinde (aquest últim també il·ligat a cursos d'aigua).

**REPRODUCCIÓ DE TRAMS DEL TRAÇAT**

Es planteja indicar els trams on passa el camí del Rec a la proposta.

Aquest traçat es representa a la proposta amb una línia de plintura a la zona de la plaça dura que dona a Via Barçolò i continua el traçat cap a dalt a la gespa amb un canvi de vegetació, una línia de gramínes que ens recorda el camí i el ambient de riera.

**LLEGGENDA**

- Tram d'intervenció segons pla estratègic per a la recuperació del Rec Comtal
- Àmbit de protecció

	<b>Ajuntament de Barcelona</b> BIM/SA Barcelona d'Infraestructures Municipals	DEPARTAMENT DE GESTIÓ TERRITORIAL ORIOL BONET I LLUÍS COMA	AUTOR DEL PROJECTE DAVID GARCÉS IDENTIFICAT 38.842 COAC	TÍTOL DEL PROJECTE AVANTPROJECTE DEL NOU EIX D'ESPACIS ESPORTIUS A L'ANNE LLUIRE DEL CAMÍ DEL REC AL BARRI DE TRINTAT VELLA. DISTRICTE DE SANT ANDREU, BARCELONA	ESCALES ORIGINALS A3 ORIGINALS	DATA Agost 2018	NOM DEL PLÀNOL PROPOSTA Separació amb el Rec Comtal	NOM FITXER CDT NOM FITXER Planta separació.dwg	PLÀNOL NOM 2.3.15 FULL 1 DE 1



# ACTIVITAT ECONÒMICA

## 10. Millora equipaments esportius a l'aire lliure i camí de Ronda

Pressupost inicial: 458.382 €



### 10.03. Primera Fase: Cal·listènia, enllumenat i arranjament Camí del Rec

Pressupost adjudicat: Participació + Avantprojecte + 1a Fase (aprox. 330.000 €)

#### Actors implicats:

Districte, PdB, Straddle 3,...

#### Estat actual:

Projecte executiu 1a Fase: execució obres cal·listènia, enllumenat i arranjament camins

Maig taller auto-construcció amb joves

Redacció projecte arranjament camins accés cal·listènia

#### Properes passes:

Desembre 2019: licitació obres

Gener 2020: inici obres

Estudis previs

Avantprojecte


Projecte executiu

Licitació d'obres

Realització obres

Consulta al barri

On estem?

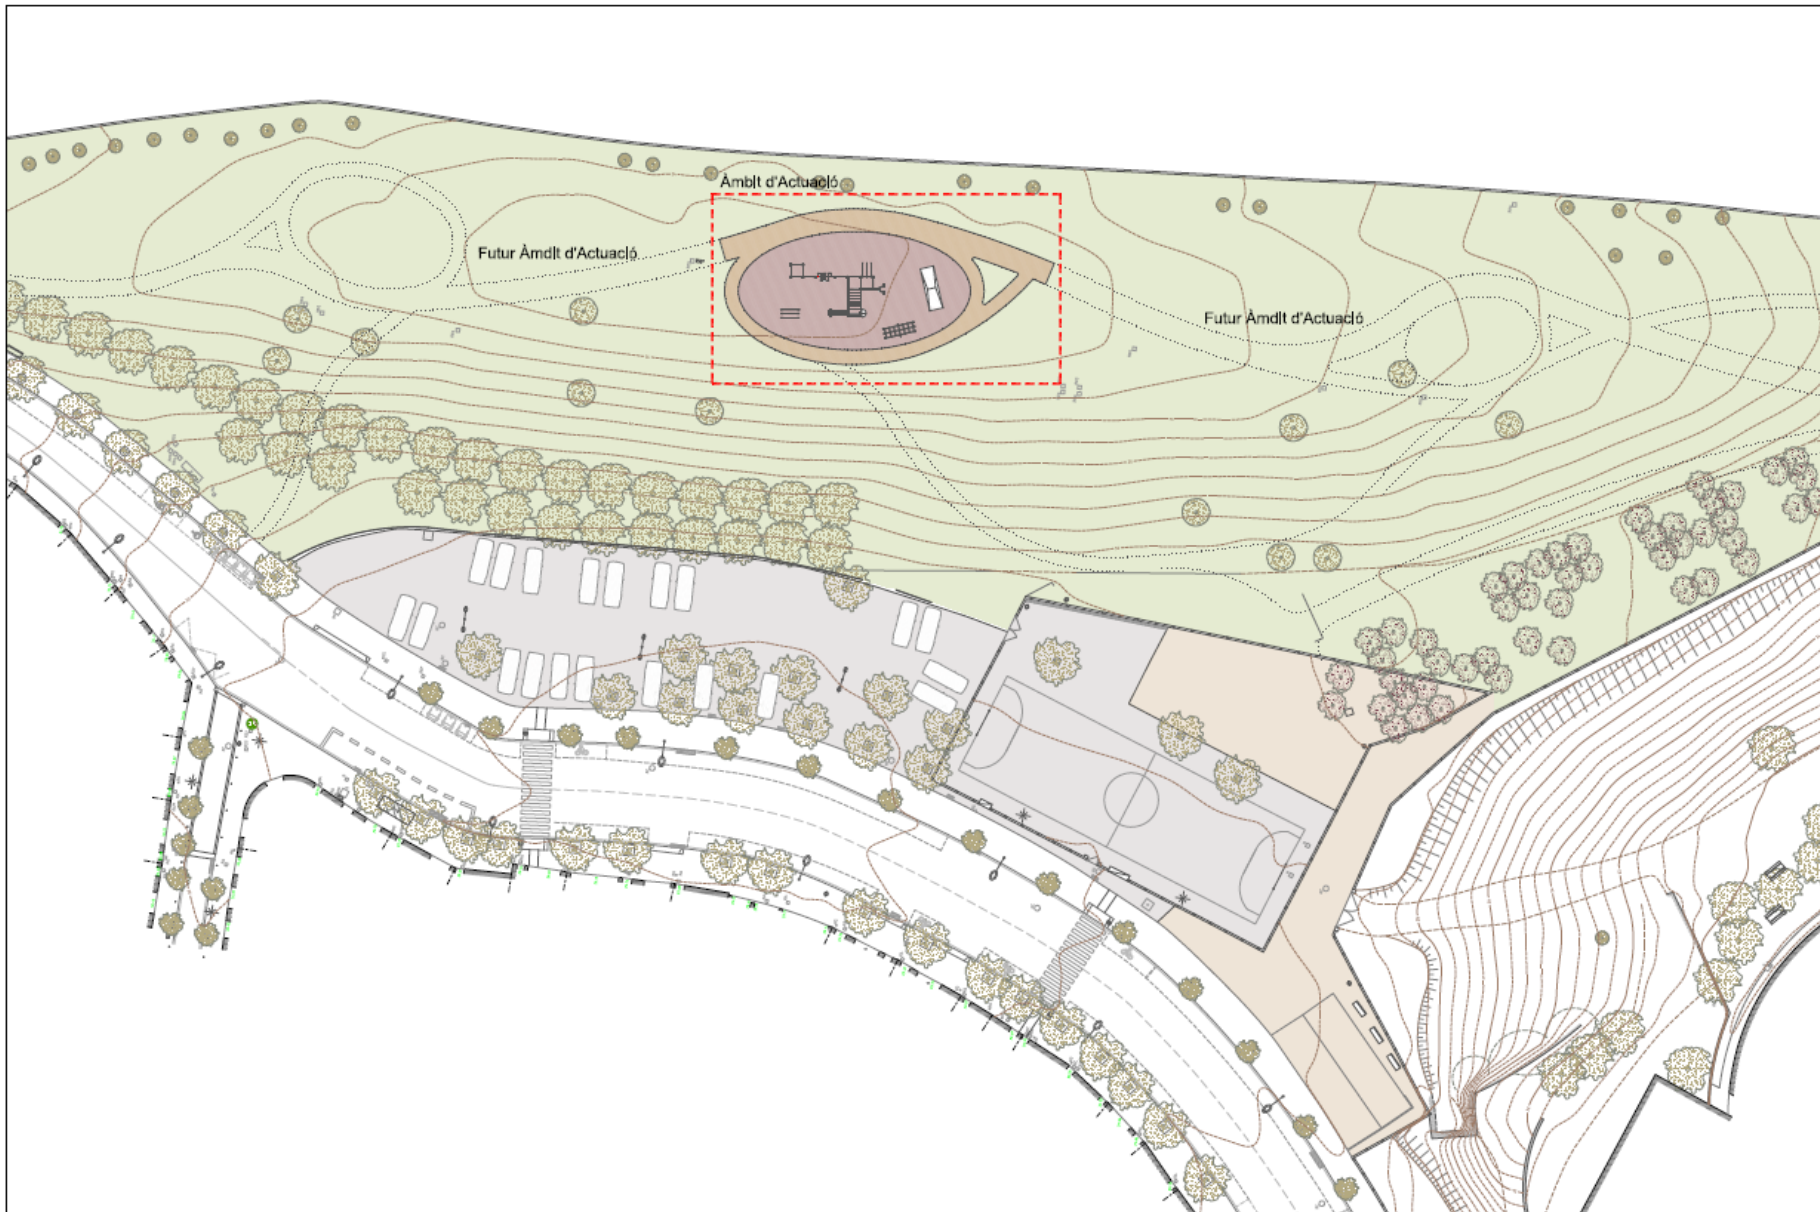

Ajuntament de Barcelona



STRADDES CONSTRUCTORS SL  
CIBERETA 32 7P  
08001 • BARCELONA  
934422289 • info@stradde.com

DAVID JUAREZ • Arc. del Reg. del Col.leg. ARCA  
DIBUJA GARCÍA • Arc. del Reg. del Col.leg. ARCA  
ROGER BLASCO • Arc. del Reg. del Col.leg. ARCA  
PAULA ROBEAGA • Arc. del Reg. del Col.leg. ARCA  
ELISABETTA FERRAZZA • Arc. del Reg. del Col.leg. ARCA  
SCOTT MAC PANGLOSS • Arc. del Reg. del Col.leg. ARCA

TÍTOL DEL PROJECTE

Redacció d'un projecte executiu per a la construcció d'una col·lecció de nou espais esportius a l'entorn del Canal del Rec de l'Heró Vells

TÍTOL DEL PLÀNOL

Plànol general Proposta

ESCALA (1/500)

1/500

DATA

MAIG 2018

PLÀNOL NÚM

05





# ACTIVITAT ECONÒMICA

## 11. Millora Plaça dels Drets dels Infants

Pressupost inicial: 444.189 €

### 11.01. Plaça dels drets dels Infants


Adjudicat i reservat: 380.000 €

#### Actors implicats:

Districte Sant Andreu, PdB-ICUB, BIMSA

#### Estat actual:

Obres de la plaça finalitzades al Juliol 2019

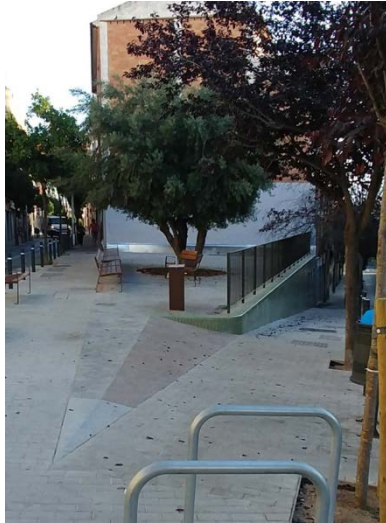

Estudis previs

Avantprojecte

Projecte executiu

Licitació d'obres

Realització obres

Consulta al barri

On estem?

# ACTIVITAT ECONÒMICA

## 11. Millora Plaça dels Drets dels Infants

Pressupost inicial: 444.189 €

### 11.02. Intervenció artística a la mitgera de plaça dels Drets dels Infants

Adjudicat i reservat: 24.569 € + IMPU

#### Actors implicats:

Districte Sant Andreu, PdB-ICUB, BIMSA, IMPU, Centre Cívic Trinitat Vella, Xarxa d'Infància, Escola Ramon i Cajal, Escola Ramon Berenguer III.

#### Estat actual:

Globus Vermell i IMPU projecte tècnic tancat  
Inici obres Novembre 2019

#### Properes passes:

Febrer 2020 final d'obres



Estudis previs

Avantprojecte

Projecte executiu

Licitació d'obres

Realització obres

Comissió selecció i procés participatiu infants

On estem?

**CONTINGUT**  
*Resultat del procés de participació dels infants*

**CONTINENT**  
*Representació de les traces històriques del barri*

**MATERIAL**  
*Acer corten, evocació dels colors i textura de la terra de les vinyes. Acer galvanitzat pel traçat del Rec*



PLAÇA DELS DRETS DELS INFANTS - Terminal Fida

PROPOSTA D'INTERVENCIÓ ARTÍSTICA A LA FAÇANA DE LA PLAÇA FORADADA TRINITAT VELLA

El Gijbus Vermell

# DESCOBRIM

# EL NOSTRE


# BARRI



1. EL BARRI



2. ASSEMBLEA

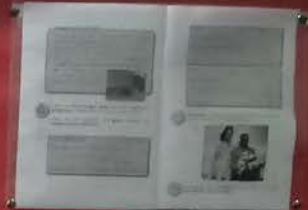

3. ESPACI PÚBLIC




4. PARTICIPACIÓ



Projecte per a la creació d'una intervenció artística a la futura plaça dels Drets dels Infants

5. PARTICIPACIÓ

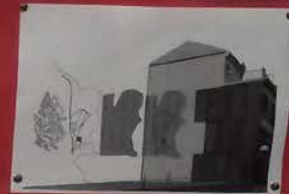



# ACTIVITAT ECONÒMICA

## 12. Promoció transformació prevista de la zona nord

Pressupost inicial: 167.242 €

**12.01. Dignificació provisionalitat de l'espai públic de la zona nord**

Adjudicat i reservat: 133.688,83€

**Actors implicats:**

Districte, PdB,...

**Estat actual:**

Obra finalitzada



Estudis previs

Avantprojecte



Projecte executiu

Licitació d'obres

Realització obres

Marxes exploratòries

On estem?

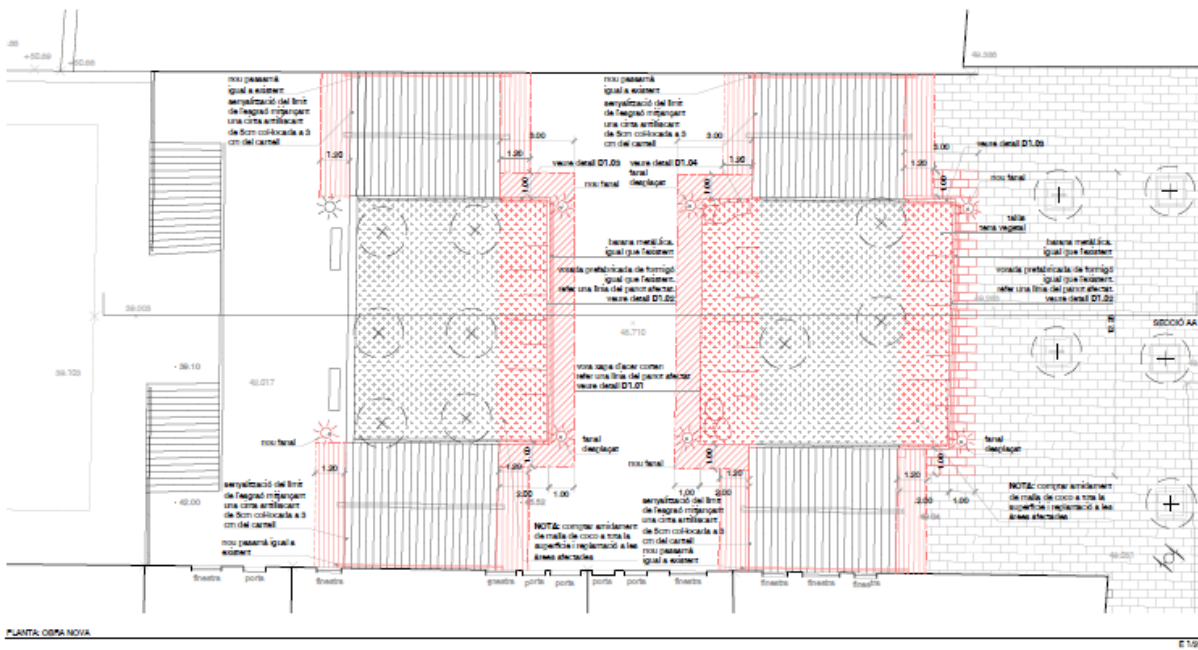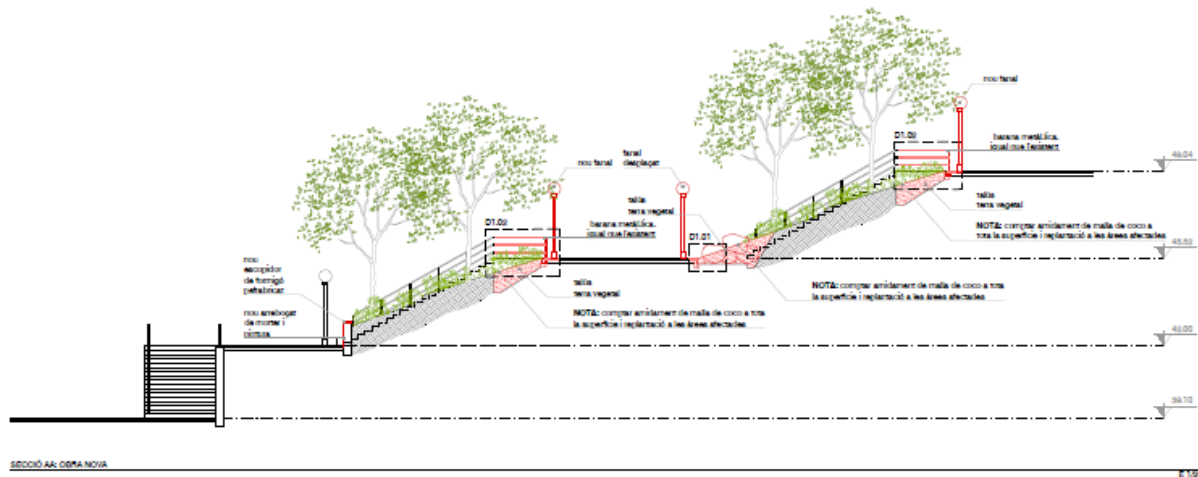

TITOL DEL PROJECTE TRETALL DE MANTENIMENT A TRIBUNET VELLA (OBRA NOVA) FASE 2	NOM DEL PLÀNOL ÀMBIT 1: ESCALES PARE MALLON OBRA NOVA	DATA 05/09/2024
		CAPÍTOL 05
PROMOTOR _____ _____	ARQUITECTURA Jordi Piqué i Pons Col·laboració: Pons Ferrandiz	UMA UNIVERSITAT DE MÀLAGA





# ACTIVITAT ECONÒMICA

## 12. Promoció transformació prevista de la zona nord

Pressupost inicial: 167.242 €

### 12.02. *Marxes exploratòries*

Adjudicat i reservat: 133.688,83€

Actors implicats:

Districte, PdB,...

Estat actual:

Seguiment d'accions i incorporació a redacció projectes



[www.pladebarris.barcelona](http://www.pladebarris.barcelona)  
Youtube: [bit.do/pladebarris](https://bit.do/pladebarris)

FOMENT  
DE CIUTAT



Ajuntament  
de Barcelona

PLA  DE  
BARRIS  
BARCELONA

Sense Barris  
no hi ha  
Barcelona