




## PROJECTES D'OBRA CIVIL. ESTAT DE LES OBRES D'ADIF A 31-12-2018

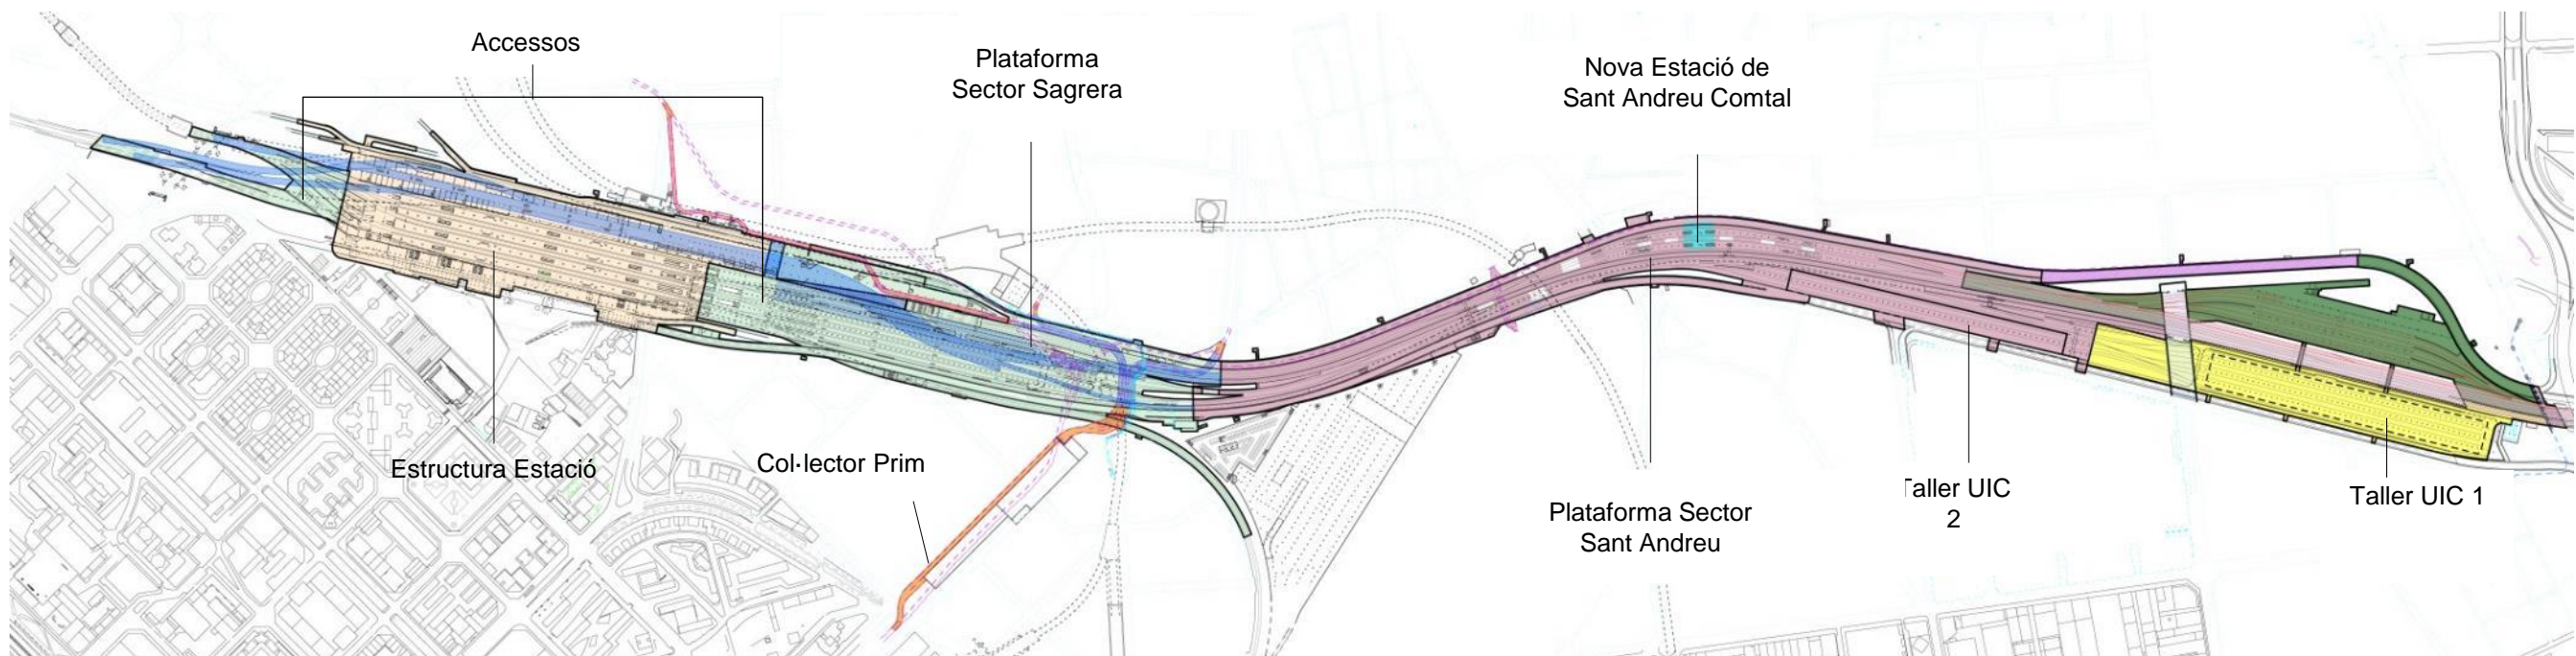

OBRA ADJUDICADA ADIF-BSAV	Pres. vigent	Executat		ESTAT DE L'OBRA
<b>Plataforma sector Sagrera</b>	70.193	69.770	99%	Acabada pendent de liquidació
<b>Plataforma sector Sant Andreu</b>	184.334	167.271	91%	Aturada
<b>Estructura de l'Estació</b>	323.288	93.960	29%	Reactivada gener 2018
<b>Accesos a l'Estació de la Sagrera</b>	228.171	76.004	33%	Reactivada abril 2018
<b>Col·lector Prim</b>	9.510	8.852	93%	Iniciada juliol 2017
<b>TOTAL OBRES</b>	<b>815.496</b>	<b>415.857</b>	<b>51%</b>	<i>Xifres expressades en milers d'euros</i>

OBRA NO ADJUDICADA	
	Viari segregat sector tallers
	Nou taller MIT, accessos i tram túnel viari
	Plataforma taller 2
	Estació de Sant Andreu Comtal

## PROJECTES D'OBRA CIVIL

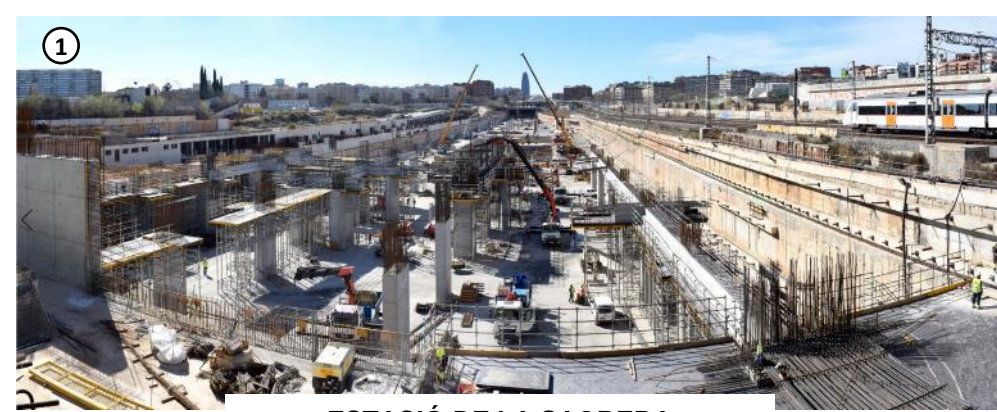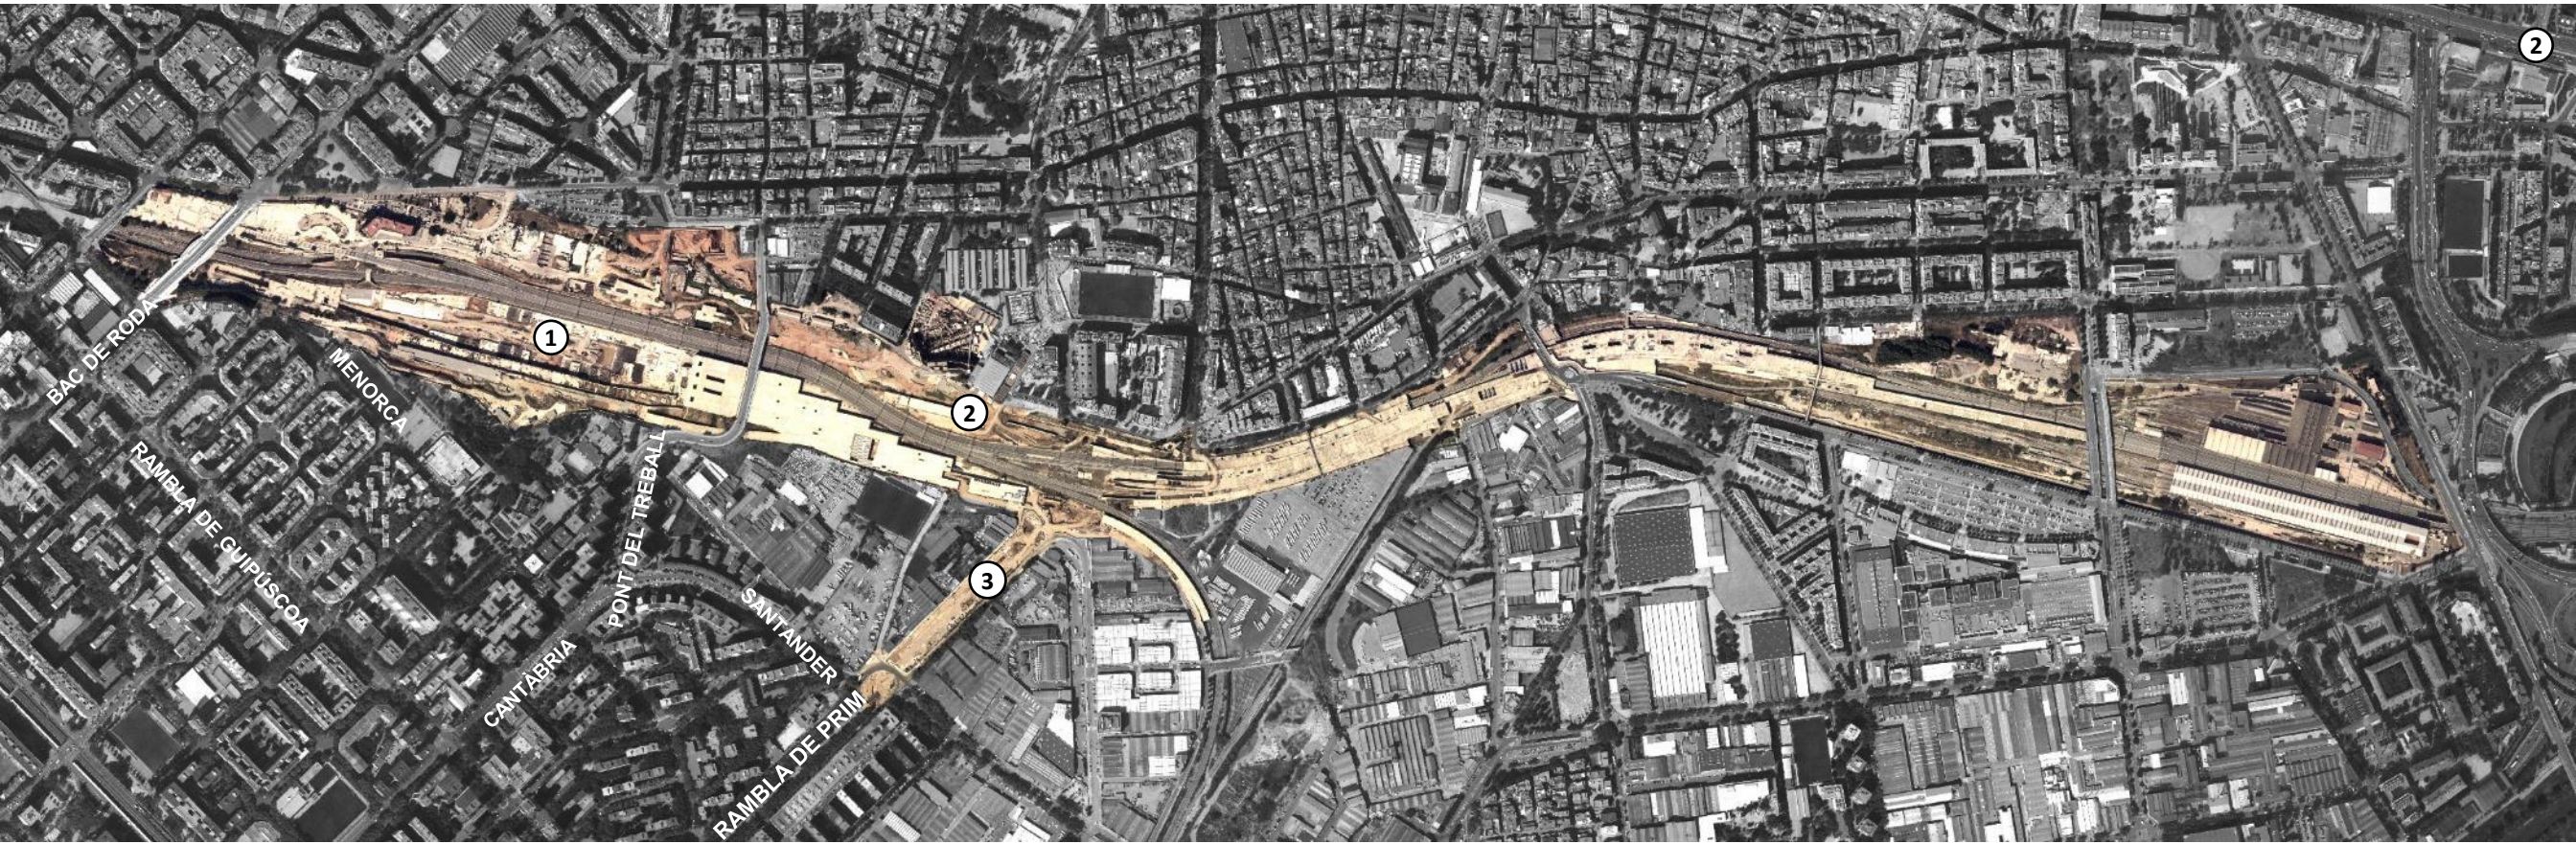


ESTACIÓ DE LA SAGRERA



ACCESSOS



COL·LECTOR DE PRIM

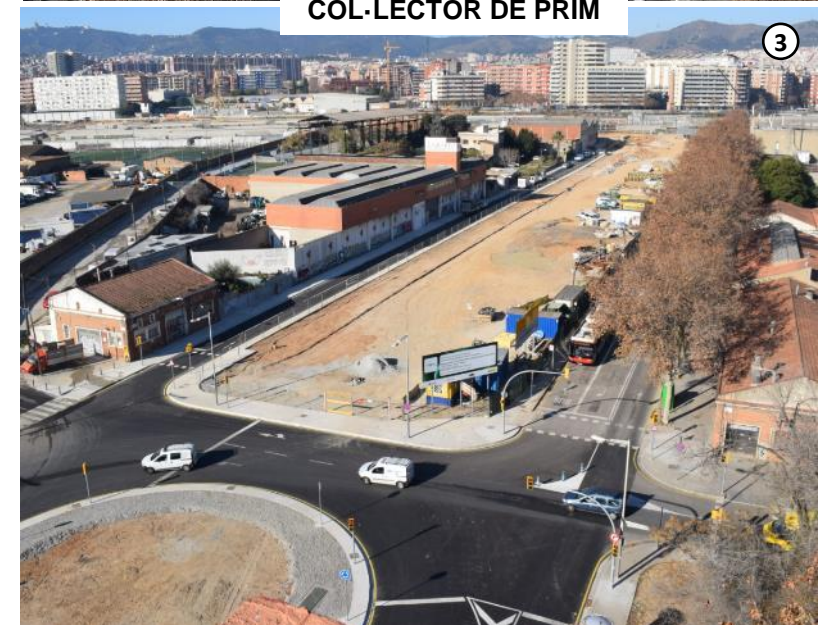


## ESTRUCTURA ESTACIÓ DE LA SAGRERA


OBRA ADJUDICADA ADIF-BSAV	Pres. vigent	Executat octubre 2018		ESTAT DE L'OBRA
Estructura de l'Estació	323, 18 M€	93,96 M€	29%	Reactivada gener 2018
Formigonat llosa de fons	100.595 m3	97.086 m3	97%	

FITES	ESTIMACIÓ
Final llosa de fons	Març 2019
Final lloses vestíbul i aparcaments	4t trimestre 2020
Final llosa línia Alta Velocitat	4t trimestre 2021

- EXCAVACIÓ
- EMMACAT I FORMIGÓ DE NETEJA
- MANTA DE BENTONITA I FORMIGÓ DE PROTECCIÓ
- FERRALLAT DE LLOSA
- FORMIGONAT DE PASTILLES

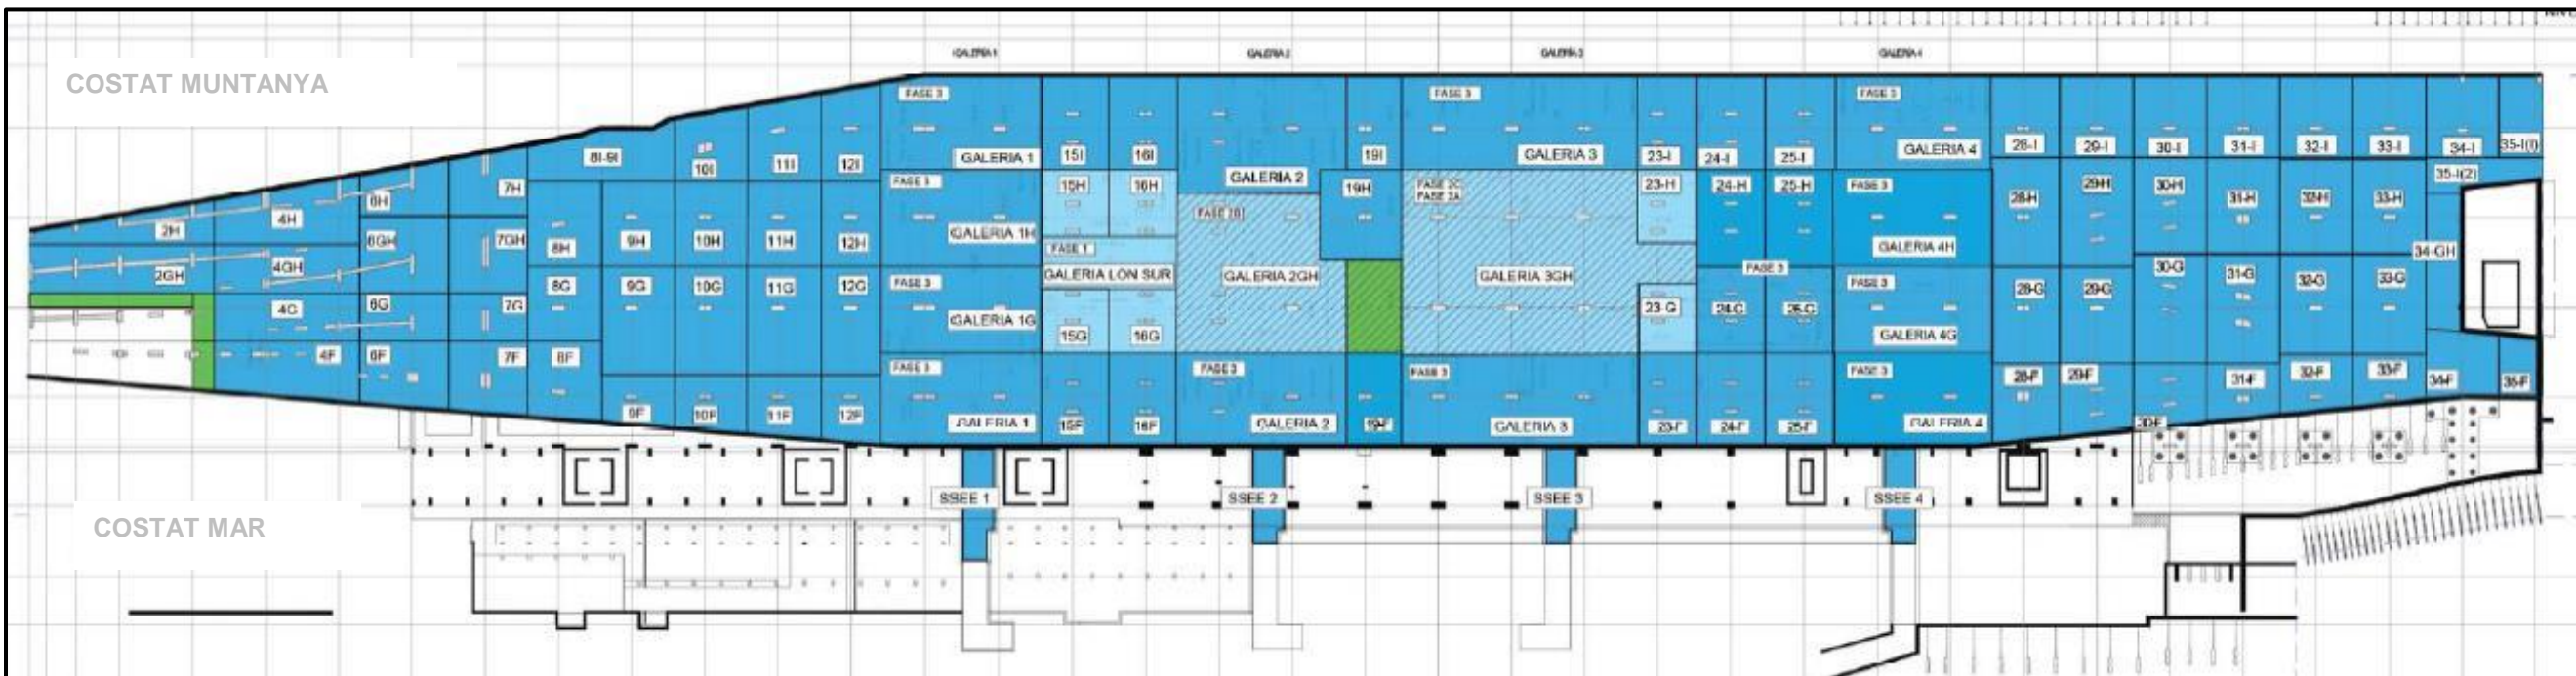

ESTRUCTURA ESTACIÓ DE LA SAGRERA

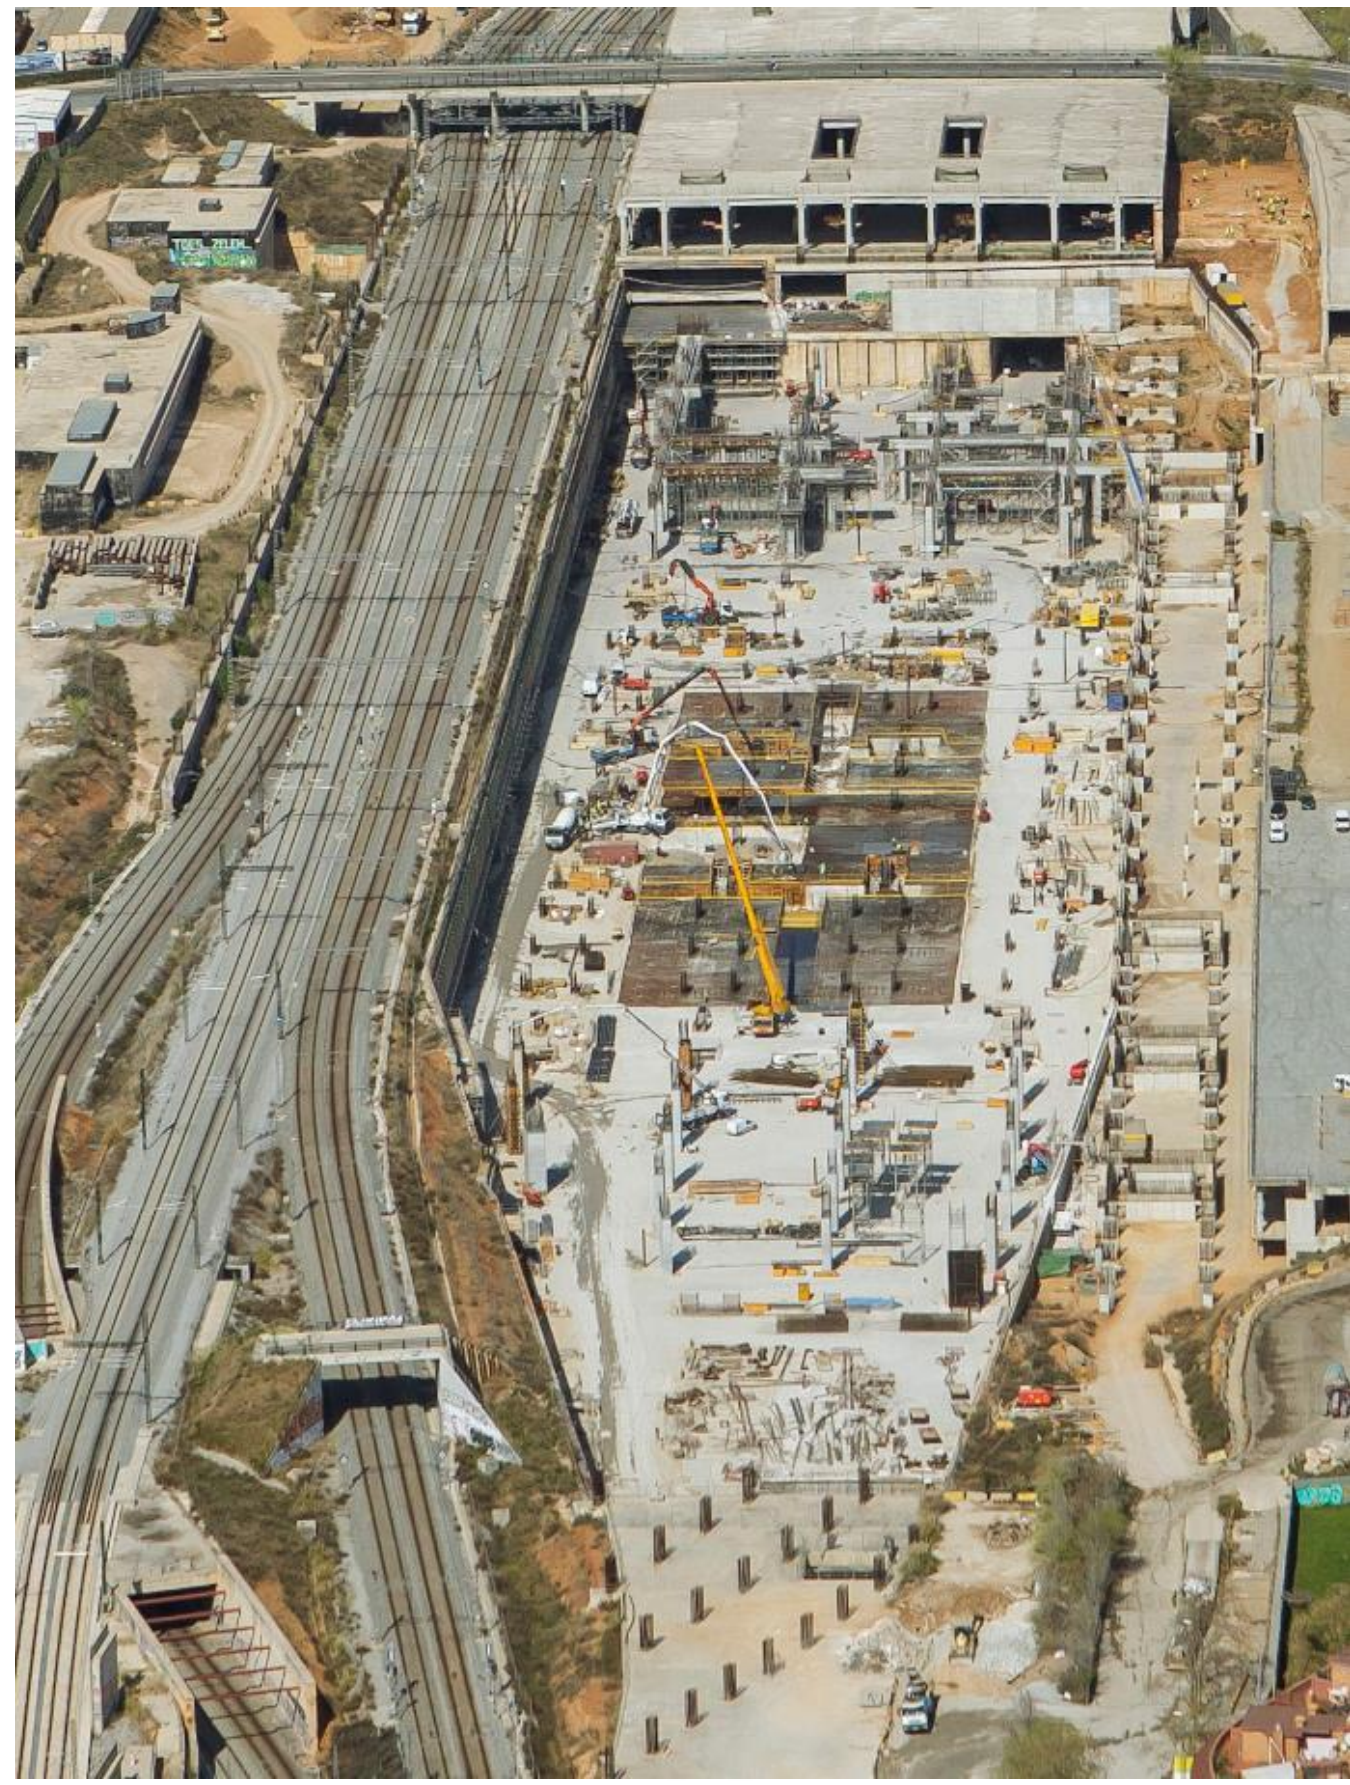

## ESTRUCTURA ESTACIÓ DE LA SAGRERA



**VIL-LA ROMANA**

## ESTRUCTURA ESTACIÓ DE LA SAGRERA




## ACCESSOS A L'ESTACIÓ DE LA SAGRERA

OBRA ADJUDICADA ADIF-BSAV	Pres. vigent	Executat desembre 2018		ESTAT DE L'OBRA
Accessos a l'Estació	228,17 M€	76 M€	33%	Reactivada abril 2018

FITES	ESTIMACIÓ
En servei posició definitiva AC Mataró	2n trimestre 2020
En servei posició definitiva AC Granollers	4t trimestre 2020

<span style="color: red;">■</span>	OBRA EXECUTADA
<span style="color: green;">■</span>	OBRA EN EXECUCIÓ
<span style="color: blue;">■</span>	PROPERES FITES

### ZONA CENTRAL ACCESOS

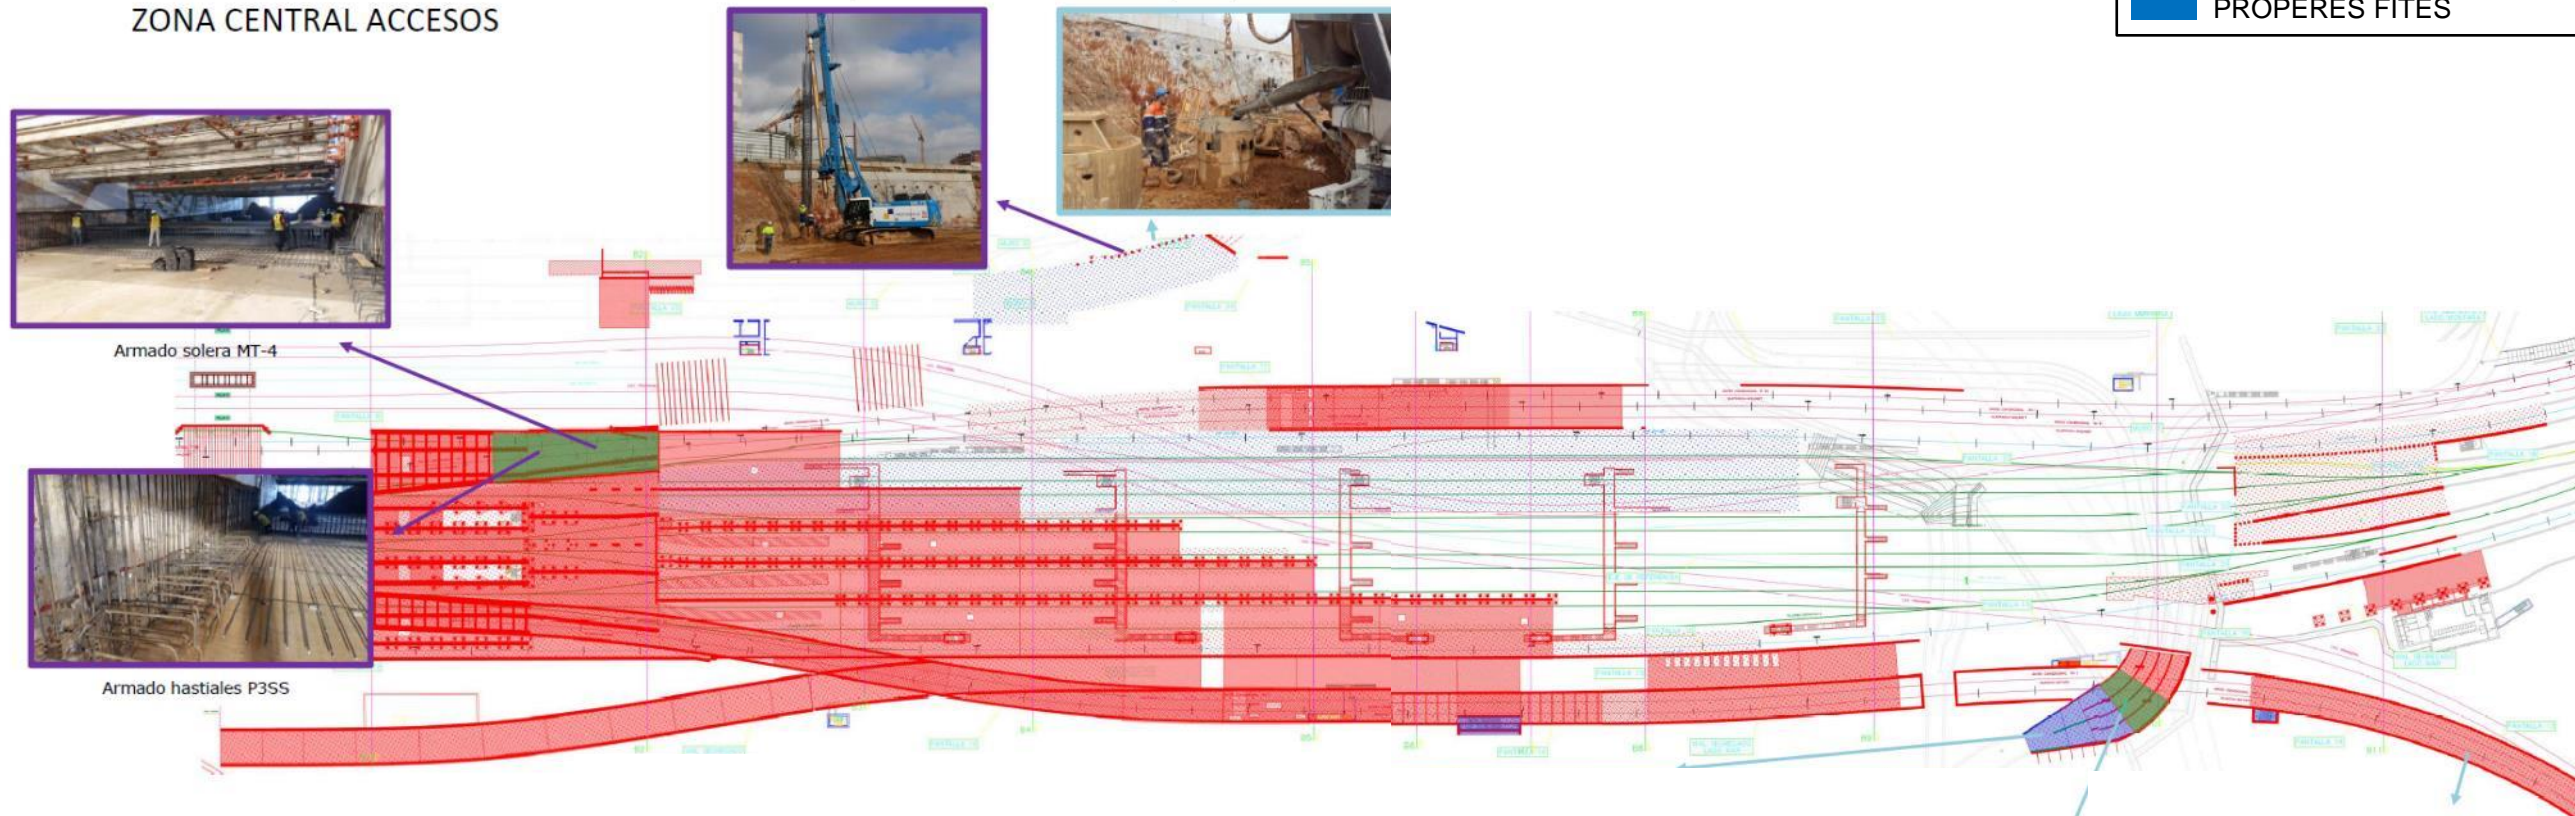



## ACCESSOS A L'ESTACIÓ DE LA SAGRERA



## ACCESSOS A L'ESTACIÓ DE LA SAGRERA




## COL·LECTOR DE PRIM

OBRA ADJUDICADA ADIF-BSAV	Pres. vigent	Executat desembre 2018		ESTAT DE L'OBRA
Col·lector de Prim	9.510	8.852	93%	Iniciada juliol 2017

Xifres expressades en milers d'euros




## COL·LECTOR DE PRIM FASE 2

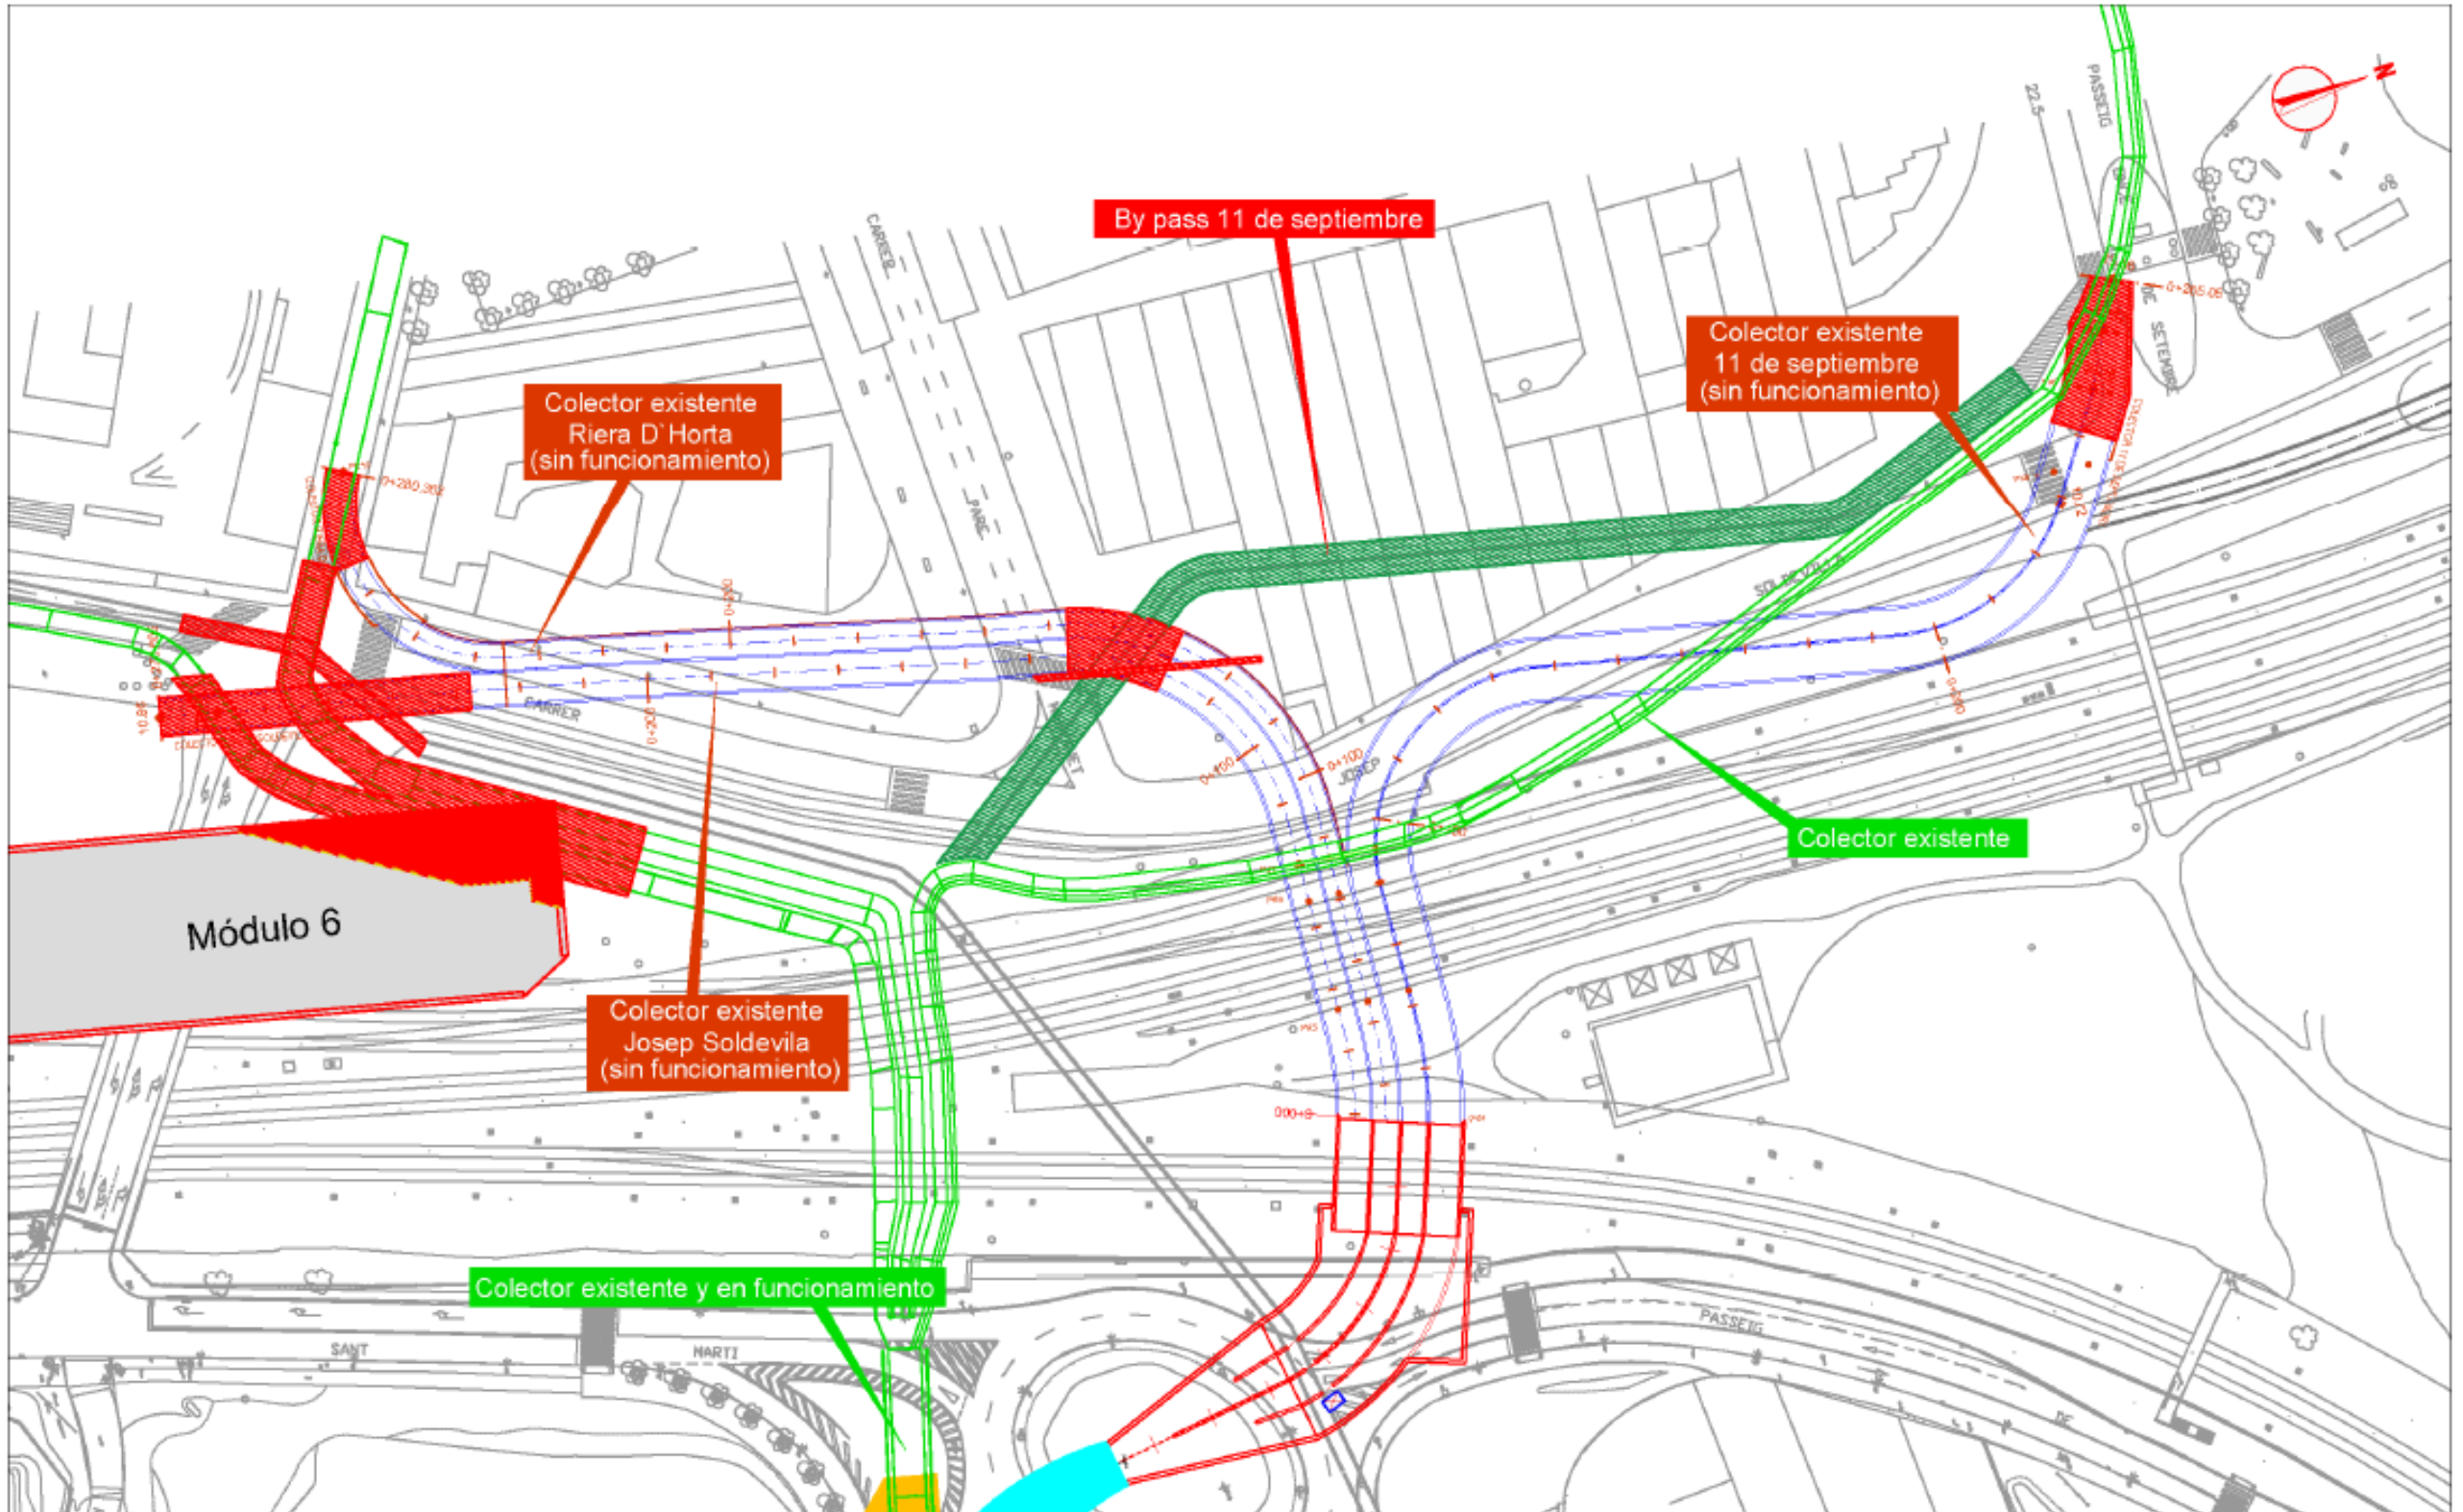

## COL·LECTOR DE PRIM

FITES	Pressupost	ESTIMACIÓ	
Vial provisional	Inclòs en l'obra del col·lector	Executat 95%	Finalització març 2019

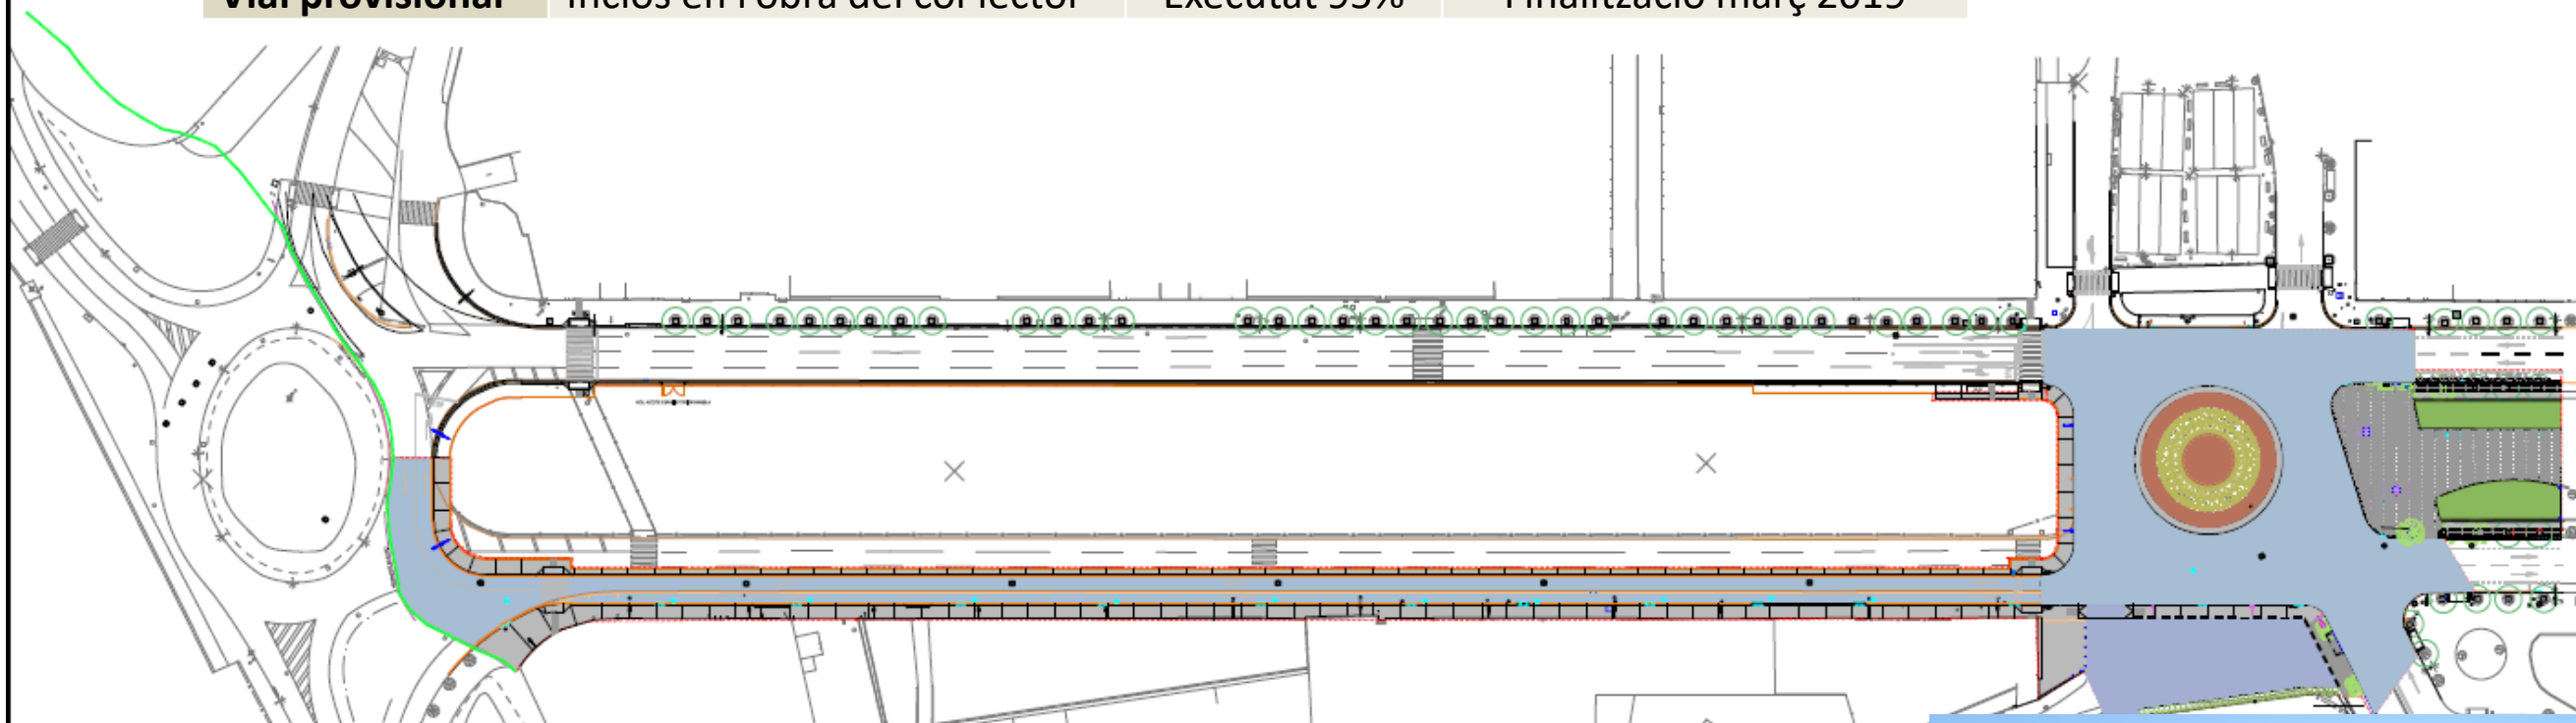

- ESPECIES VEGETALS
- CERCIS SILIQUASTRUM
  - PLATANUS HISPANICA
  - LAVANDULA ANGUSTIFOLIA
  - ARBRE EXISTENT

**ÀMBIT D'INTERVENCIÓ 9.226,55m²**

		TÍTOL DEL PROJECTE:	ESCALES:	NOM DEL PLANOL: <b>PLANTA GENERAL</b>	DATA:	PLANOL NO:
		PROJECTE DE REPOSICIÓ DE LA URBANITZACIÓ AFECTADA PER L'EXECUCIÓ DE LES OBRES DEL COL·LECTOR DE LA RAMBLA DE PRIM	1:1250    0    1,5625    3,125 GRÀFIQUES		JULIOL 2018	3,1
					NOM FITXER:	FULL 1 DE 1

## COL·LECTOR DE PRIM

