

**LLEGENDA PROGRAMA PROPOSTA**

- 01 Porta d'accés
- 02 Tanca calada de fusta tractada
- 03 Hivernacle / Magatzem eines
- 04 Barra de treball / Pica
- 05 Sorral (espai de joc)
- 06 Camí d'accés als horts
- 07 Horts
- 08 Compostatge
- 09 Armari instal·lacions (aigua, reg i electricitat)

**VEGETACIÓ**

- Arbrat existent 6u
- ▨ Límit vegetal perimetral (enfiladisses)
- R1 ■ Boques de reg (horts i barra de treball)
- ..... Reg automàtic (enfiladisses)
- ⊠ Mòdul de compostatge de fusta (restes vegetals)

**PAVIMENTS**

- PV1 Paviment drenant (sauló compactat) e=20cm
- PV2 Paviment drenant (sorral-jocs)
- PV3 Terra vegetal (horts) e=50cm
- PV4 Panot de 4 pastilles 20x20 (entrada-carrer)
- PV5 Paviment drenant (graves)
- PV6 Paviment filtrant ceràmic a sardinell amb junta drenant (sauló)


**MOBILIARI URBÀ**

- M1 Lavabo accessible
- M2 Mòdul d'eines / Magatzem
- M3 Hivernacle

**ELEMENTS DE MOBILIARI / EQUIPAMENT AUXILIAR**

- E1 Taula / Banc
- E2 Taula ping-pong

- ▭ Àmbit Projecte 727.8 m<sup>2</sup>
- ▭ Actuació puntual fora d'àmbit

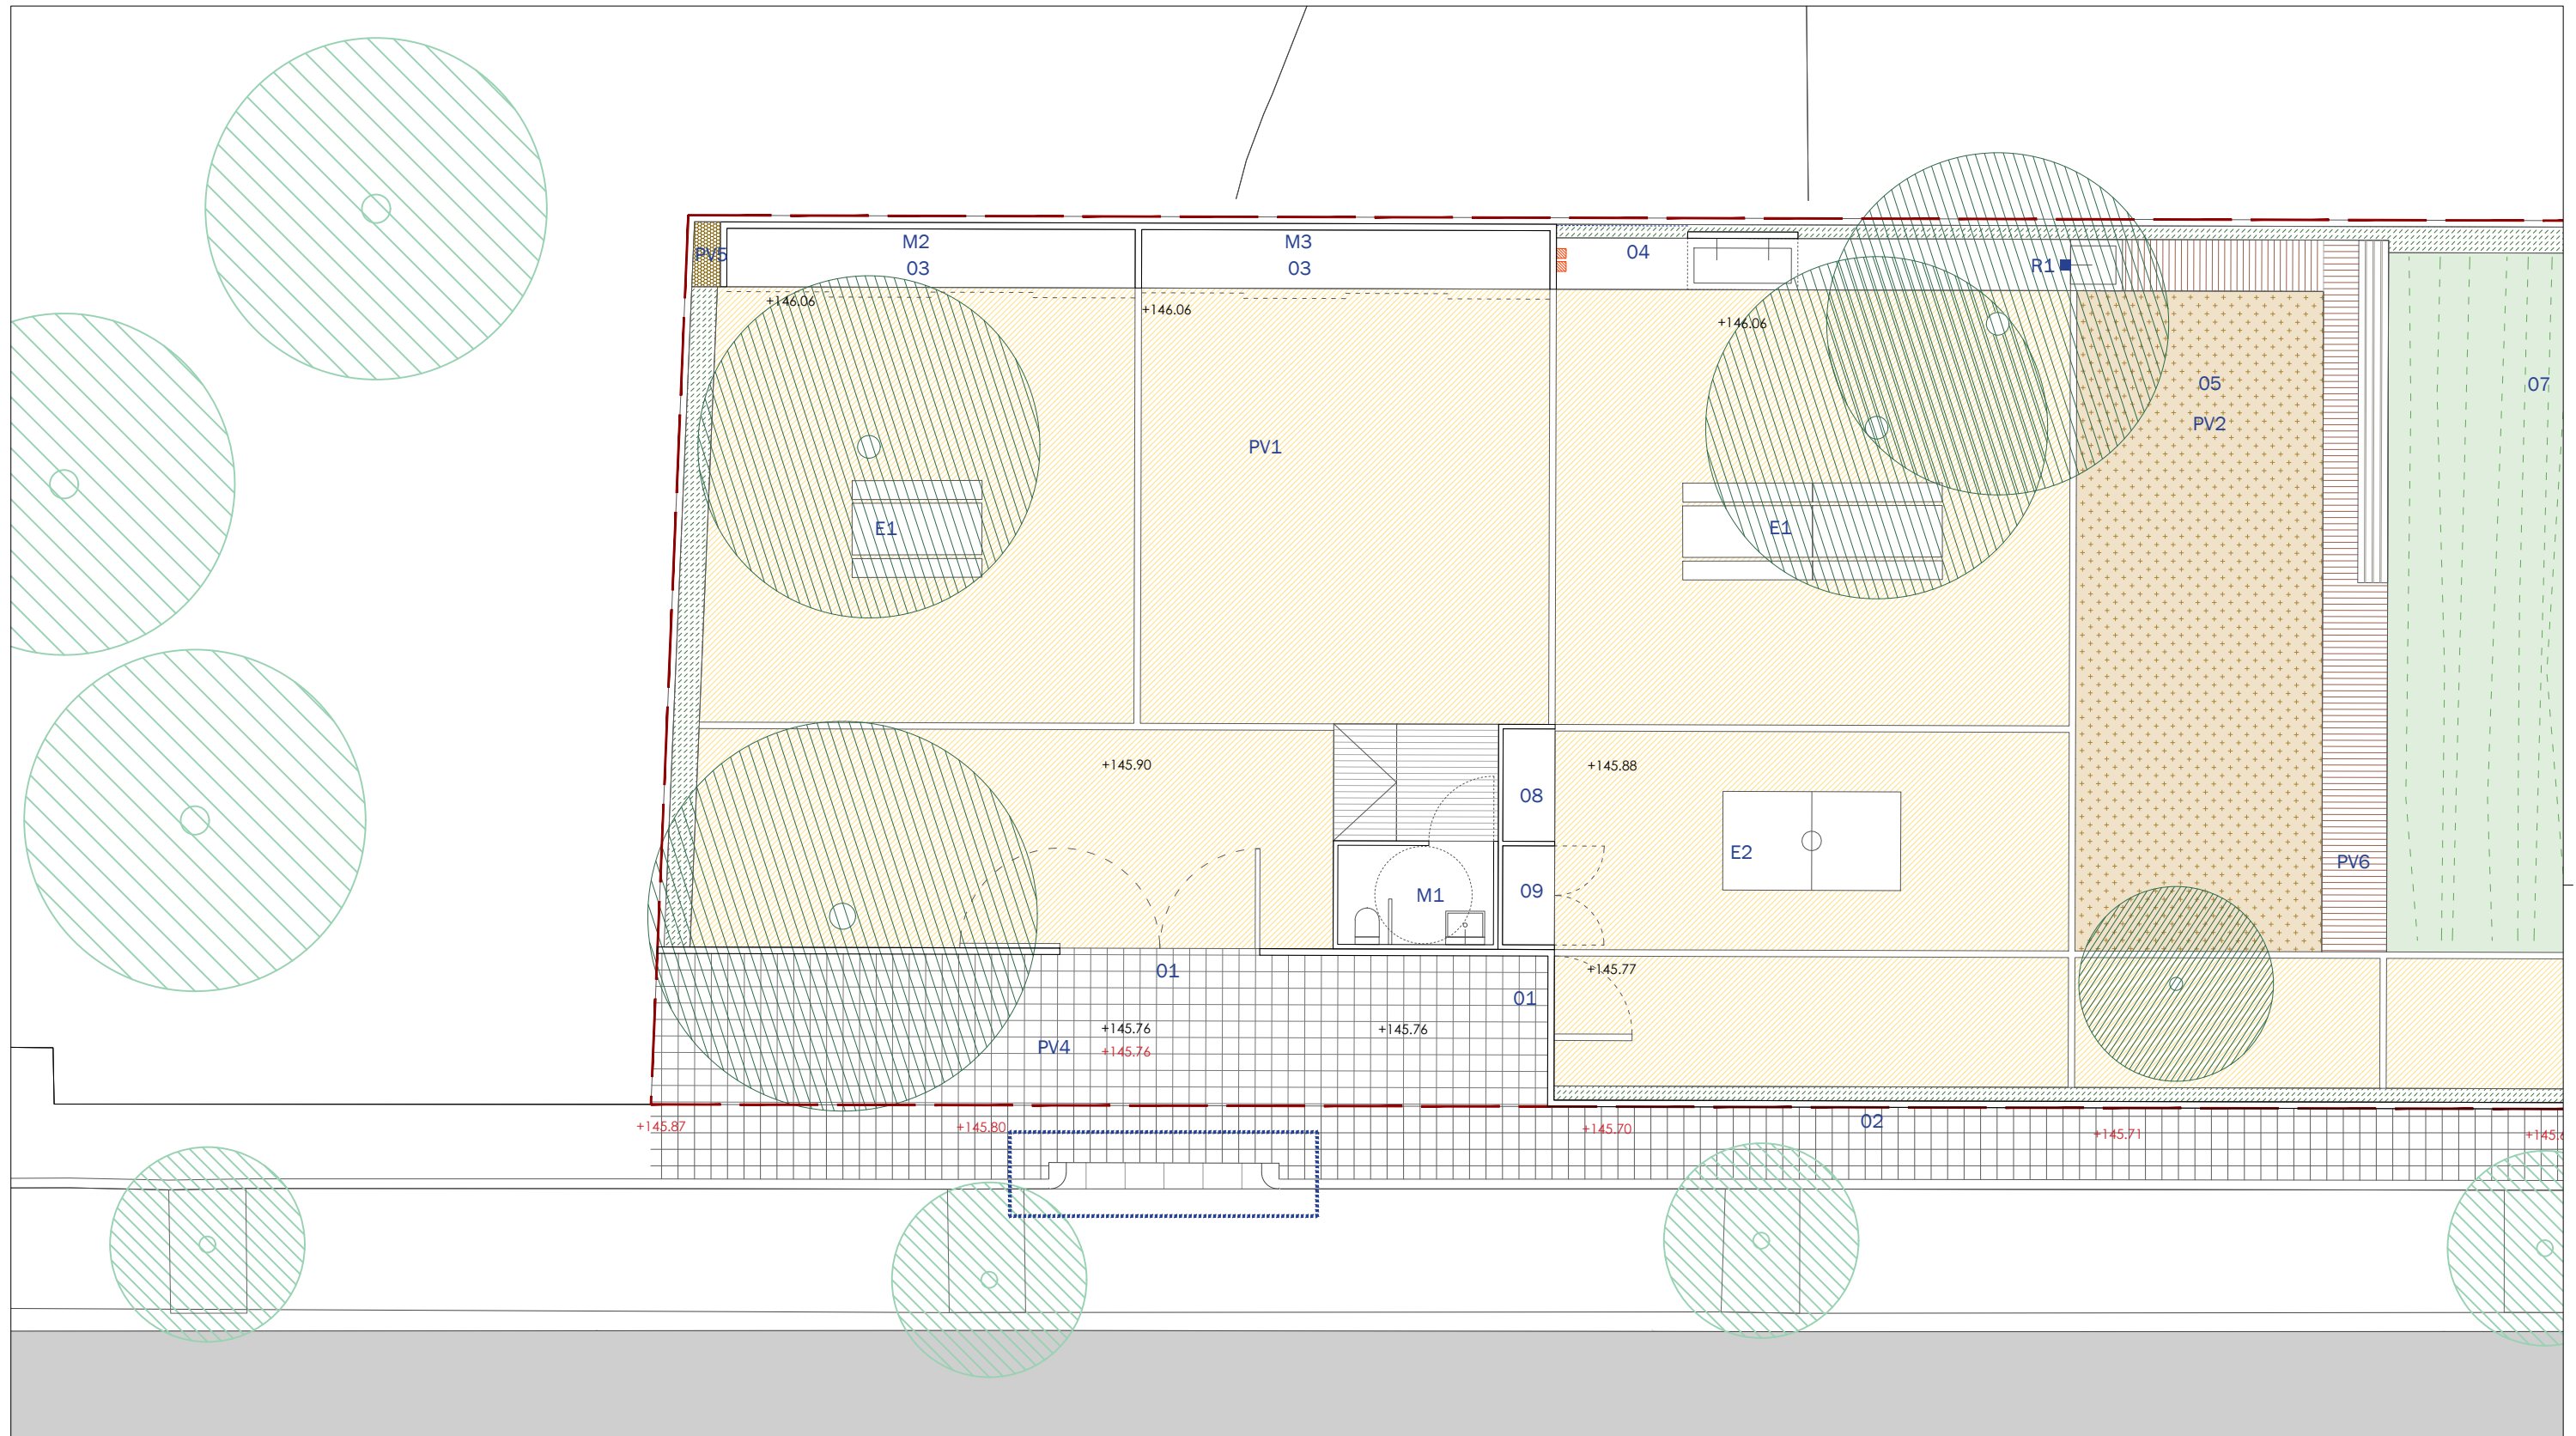

**LLEGGENDA PROGRAMA PROPOSTA**

- 01 Porta d'accés
- 02 Tanca calada de fusta tractada
- 03 Hivernacle / Magatzem eines
- 04 Barra de treball / Pica
- 05 Sorral (espai de joc)
- 06 Camí d'accés als horts
- 07 Horts
- 08 Compostatge
- 09 Armari instal·lacions (aigua, reg i electricitat)

**VEGETACIÓ**

- Arbrat existent 6u
- ▨ Limit vegetal perimetral (enfiladisses)
- R1 ■ Boques de reg (horts i barra de treball)
- ⋯ Reg automàtic (enfiladisses)
- ⊠ Mòdul de compostatge de fusta (restes vegetals)

**PAVIMENTS**

- PV1 Paviment drenant (sauló compactat) e=20cm
- PV2 Paviment drenant (sorral-jocs)
- PV3 Terra vegetal (horts) e=50cm
- PV4 Panot de 4 pastilles 20x20 (entrada-carrer)
- PV5 Paviment drenant (graves)
- PV6 Paviment filtrant ceràmic a sardinell amb junta drenant (sauló)


**MOBILIARI URBÀ**

- M1 Lavabo accessible
- M2 Mòdul d'eines / Magatzem
- M3 Hivernacle


**ELEMENTS DE MOBILIARI / EQUIPAMENT AUXILIAR**

- E1 Taula / Banc
- E2 Taula ping-pong

- ▭ Àmbit Projecte. 727.8 m<sup>2</sup>
- ▭ Actuació puntual fora d'àmbit

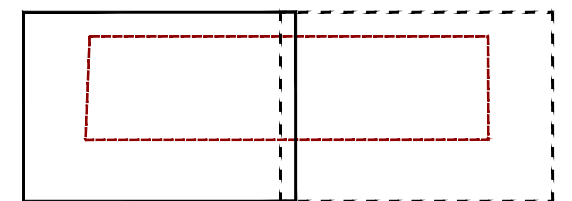



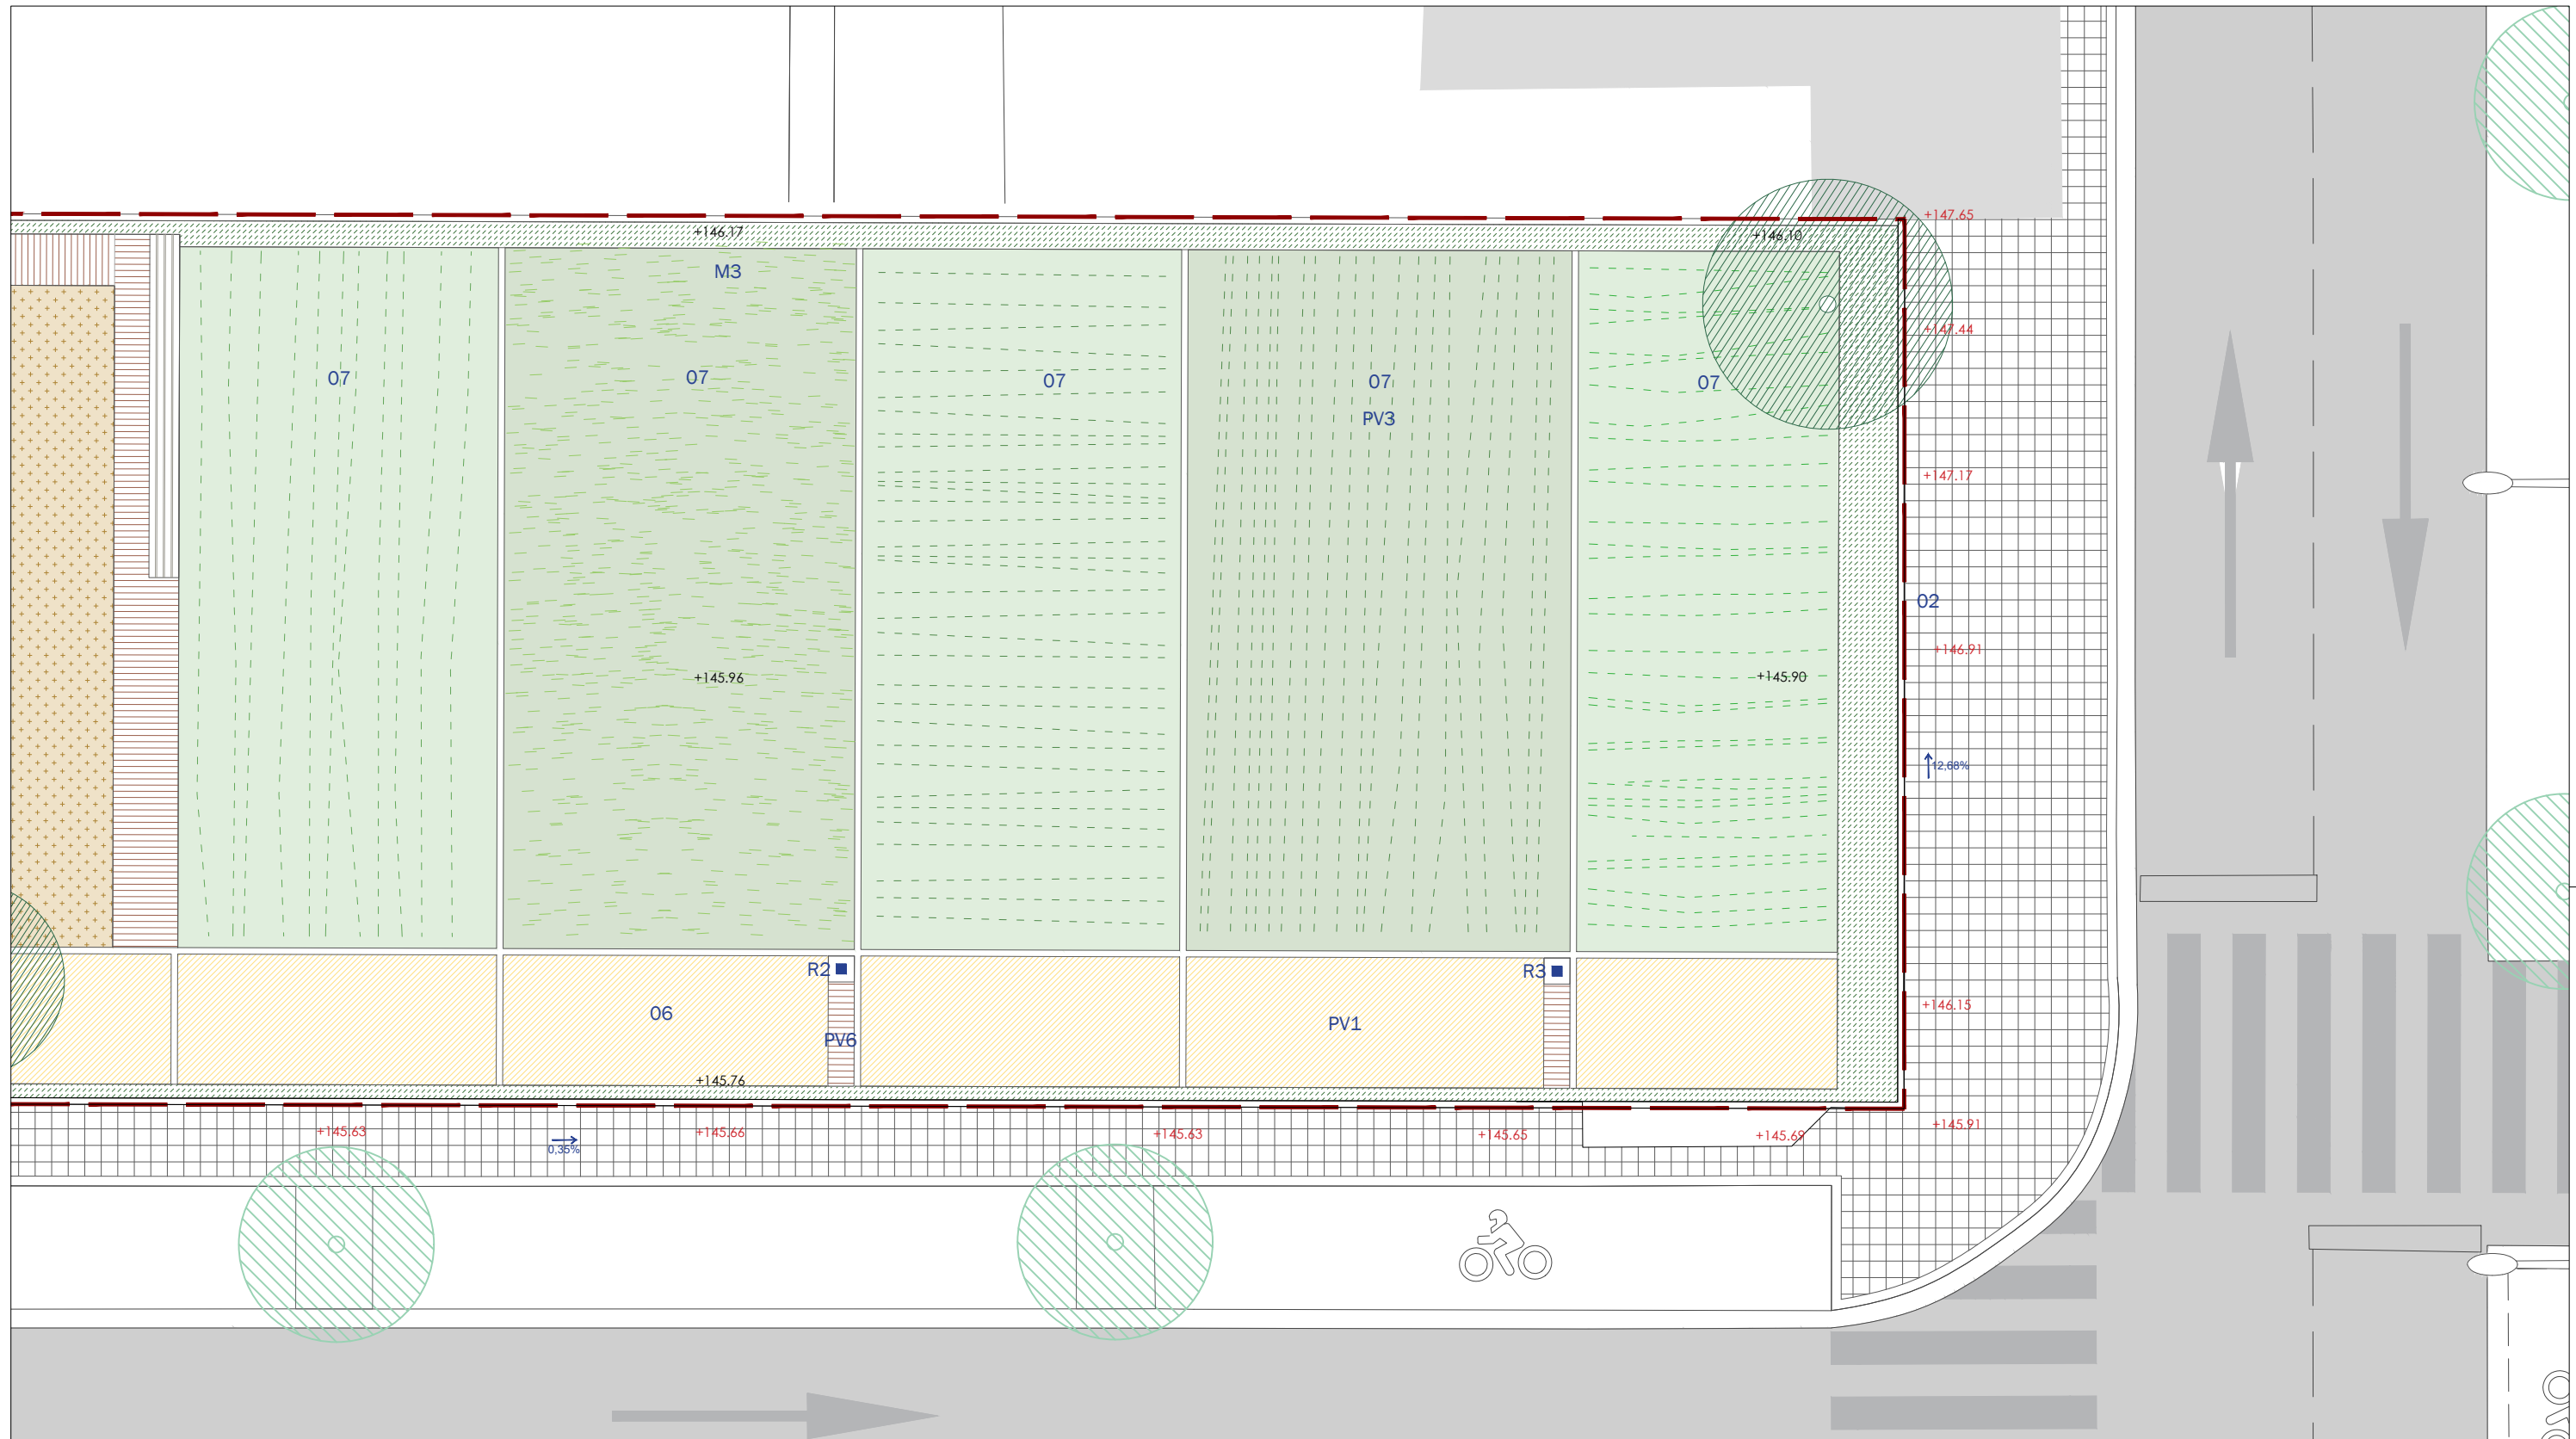

**LLEENDA PROGRAMA PROPOSTA**

- 01 Porta d'accés
- 02 Tanca calada de fusta tractada
- 03 Hivernacle / Magatzem eines
- 04 Barra de treball / Pica
- 05 Sorral (espai de joc)
- 06 Camí d'accés als horts
- 07 Horts
- 08 Compostatge
- 09 Armari instal·lacions (aigua, reg i electricitat)

**VEGETACIÓ**

- Arbrat existent 6u
- Límit vegetal perimetral (enfiladisses)
- R1 Boques de reg (horts i barra de treball)
- Reg automàtic (enfiladisses)
- Mòdul de compostatge de fusta (restes vegetals)

**PAVIMENTS**

- PV1 Paviment drenant (sauló compactat) e=20cm
- PV2 Paviment drenant (sorral-jocs)
- PV3 Terra vegetal (horts) e=50cm
- PV4 Panot de 4 pastilles 20x20 (entrada-carrer)
- PV5 Paviment drenant (graves)
- PV6 Paviment filtrant ceràmic a sardinell amb junta drenant (sauló)


**MOBILIARI URBÀ**


- M1 Lavabo accessible
- M2 Mòdul d'eines / Magatzem
- M3 Hivernacle

**ELEMENTS DE MOBILIARI / EQUIPAMENT AUXILIAR**


- E1 Taula / Banc
- E2 Taula ping-pong

Àmbit Projecte. 727.8 m<sup>2</sup>


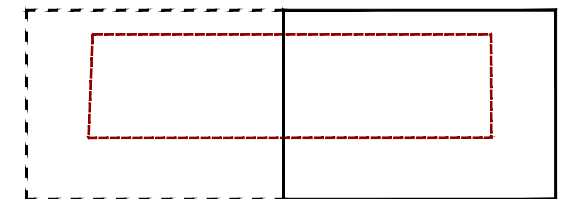


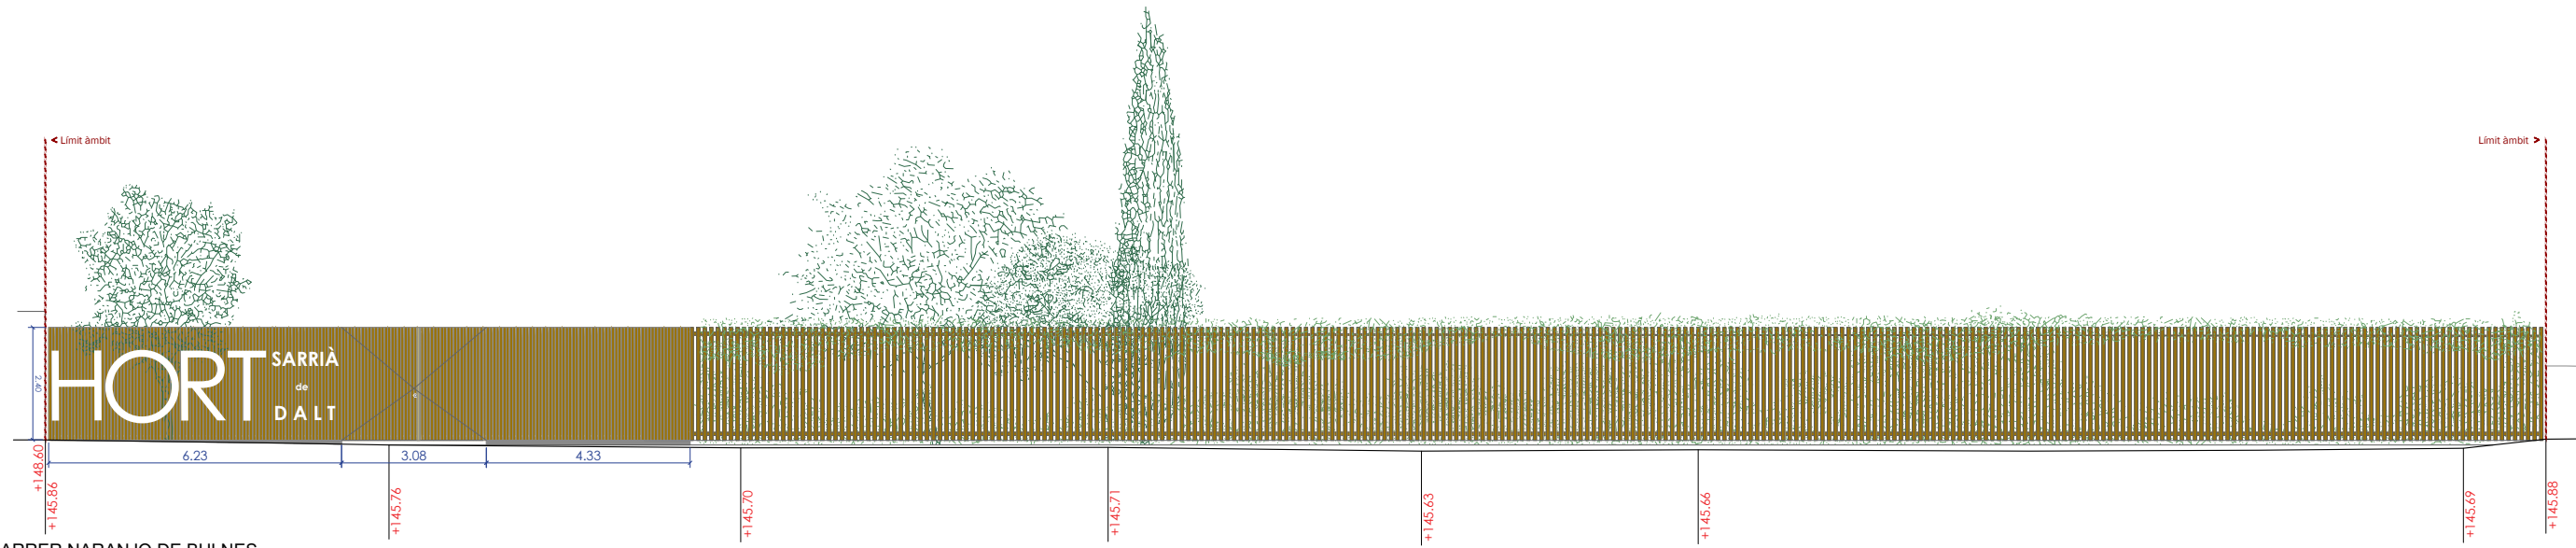



ALÇAT CARRER NARANJO DE BULNES

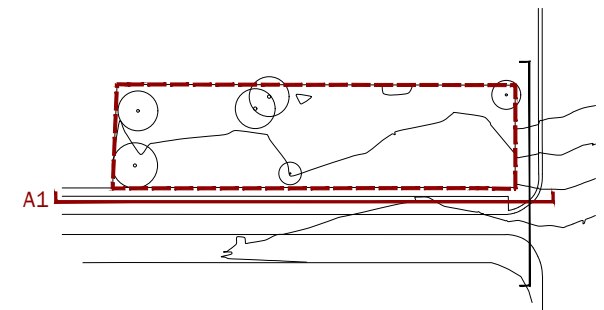



ALÇAT CARRER RÀFOLS

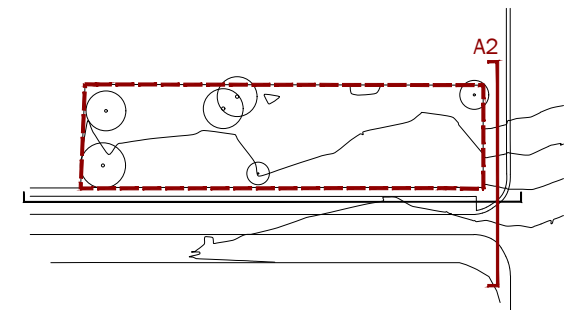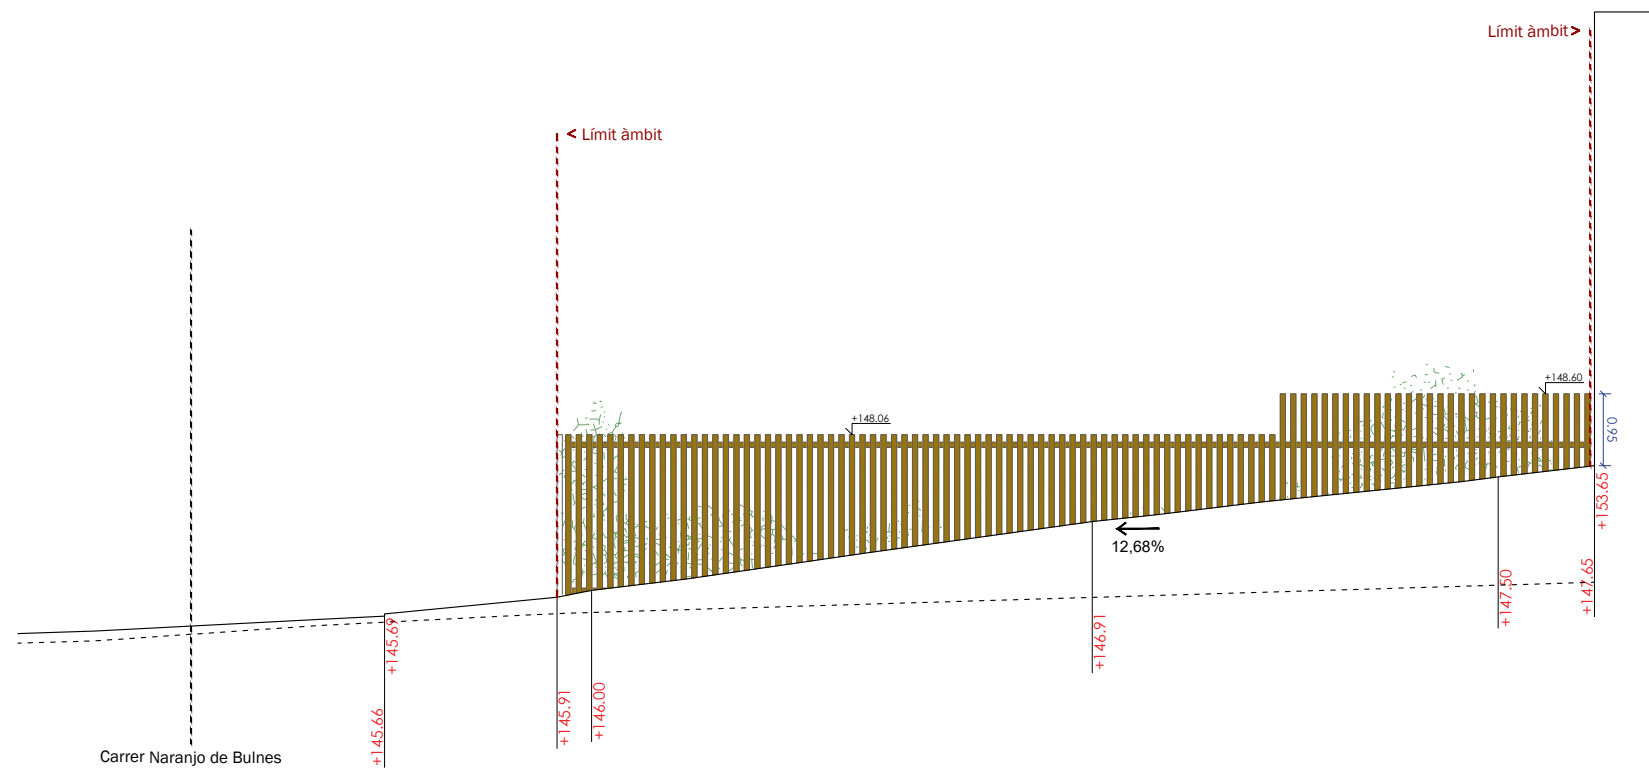

SECCIÓ TRANSVERSAL 2

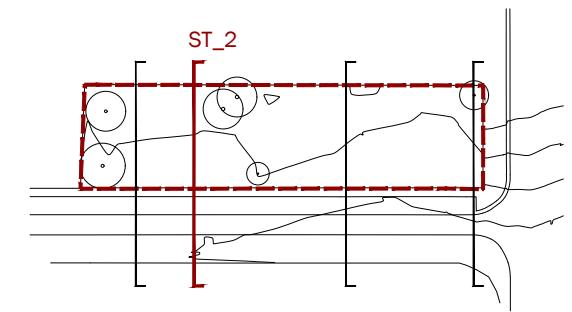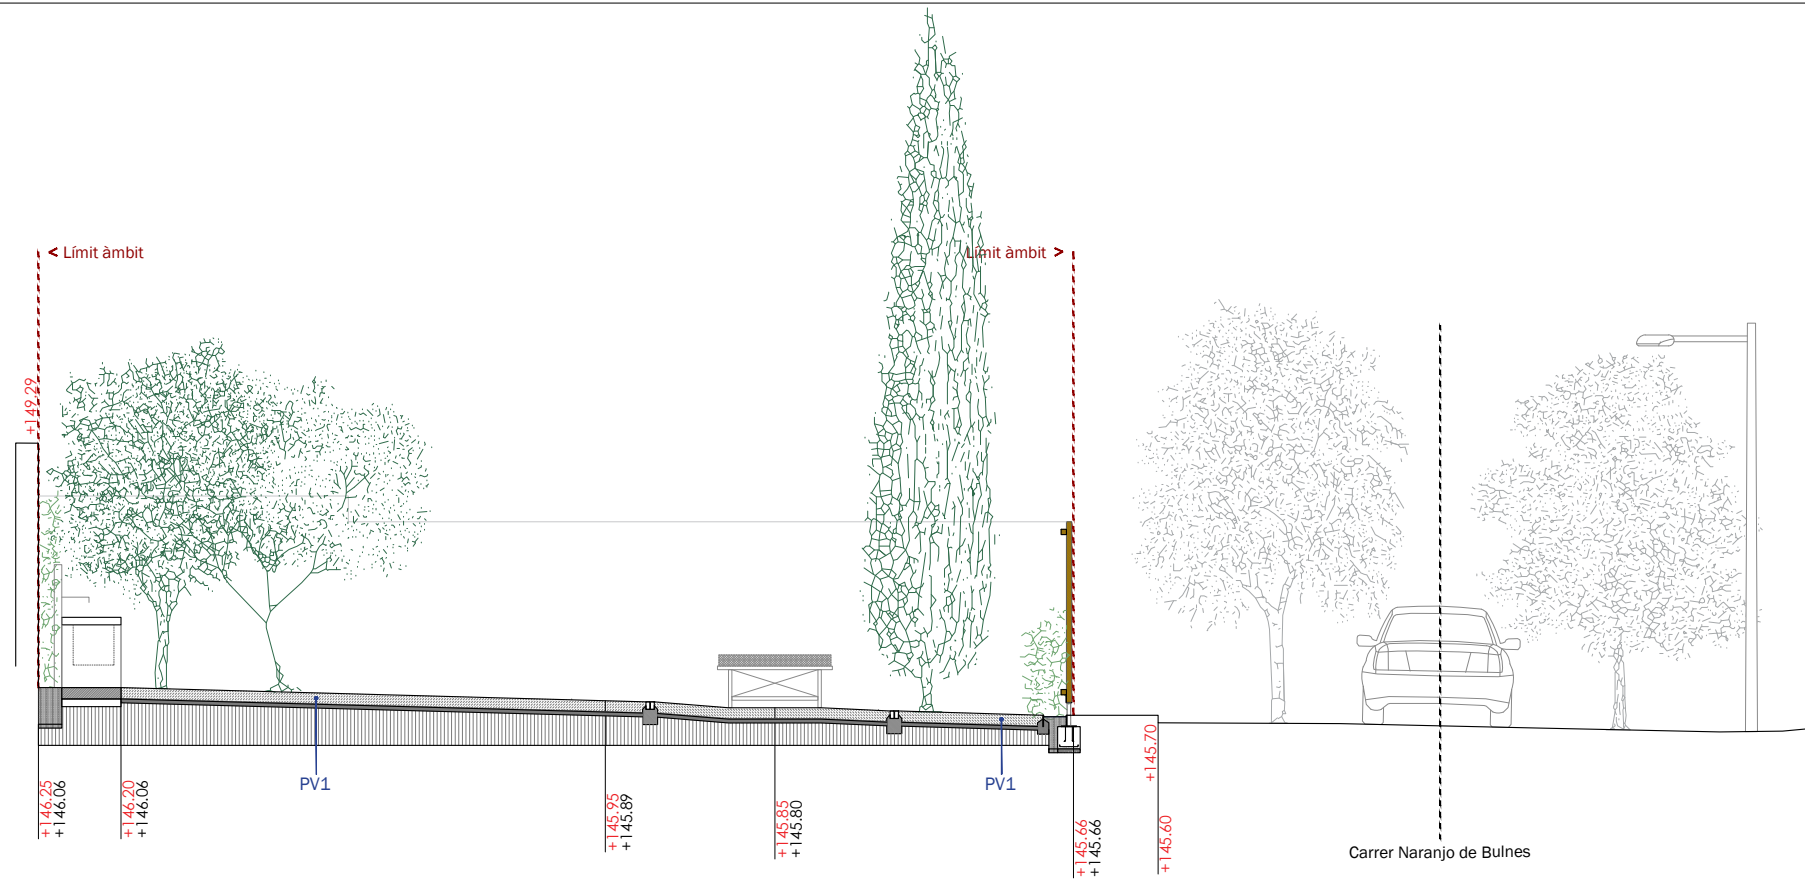

SECCIÓ TRANSVERSAL 1

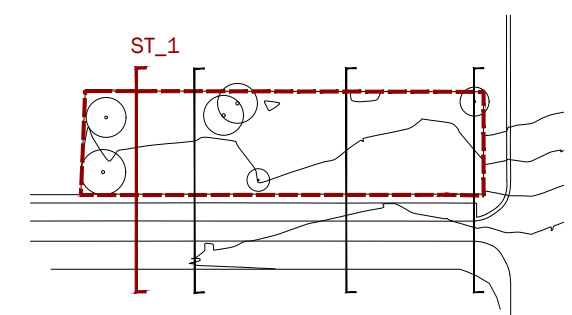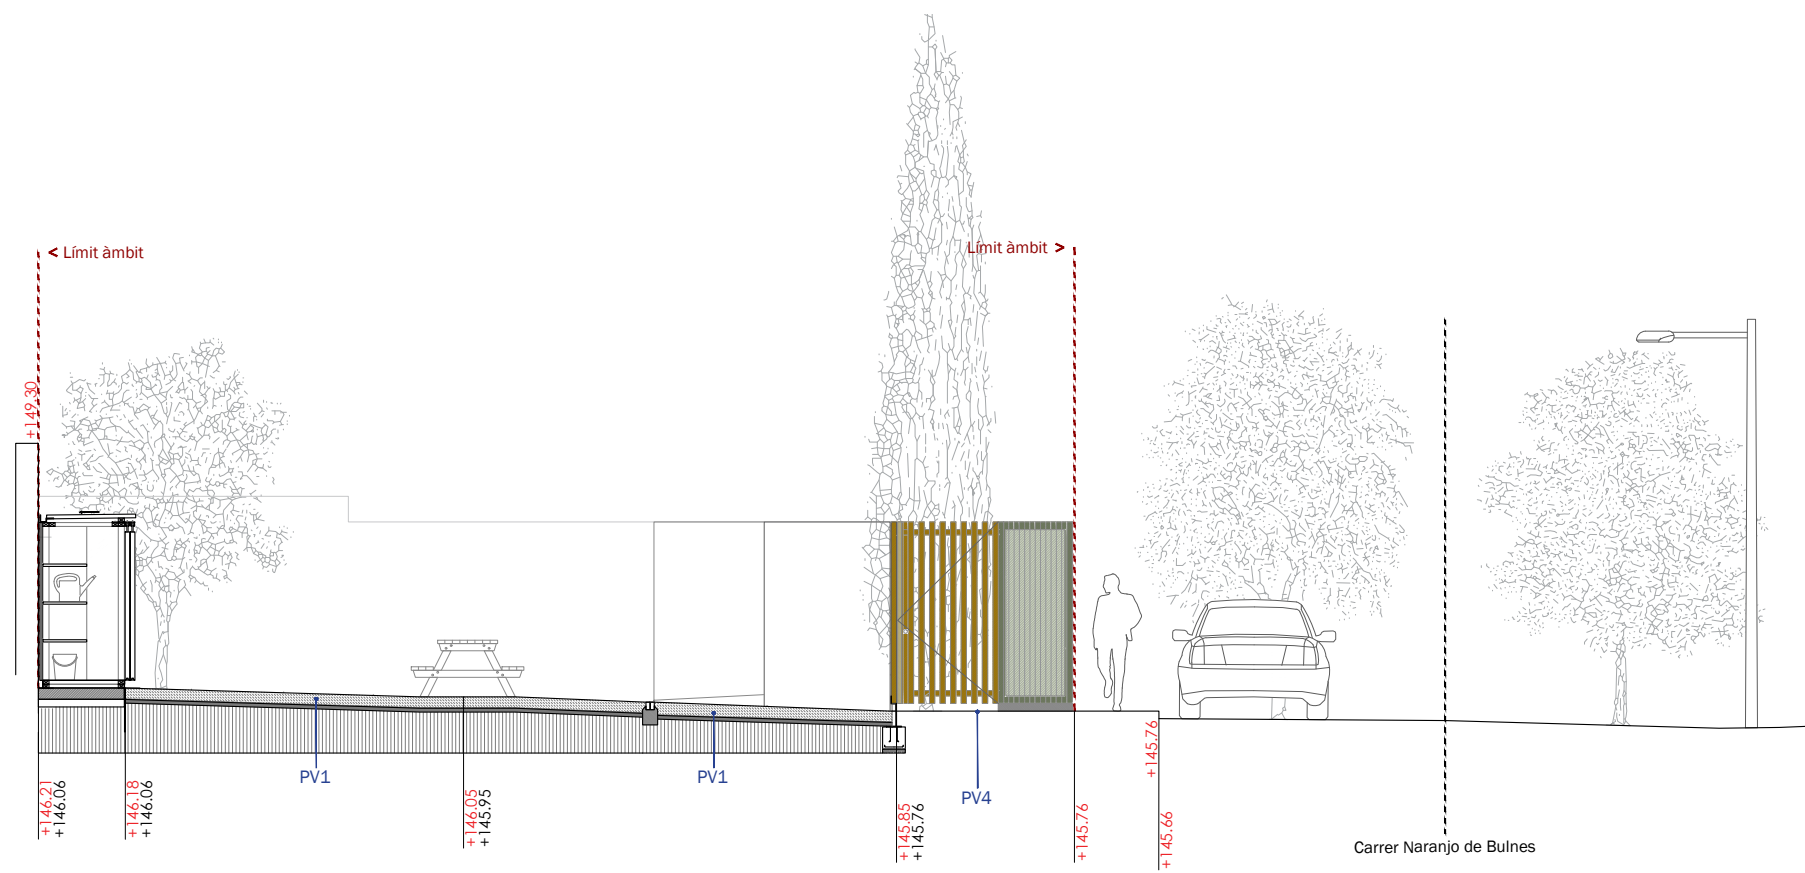



LLEGENDA PAVIMENTS

- PV1 Paviment drenant (sauló compactat) e=20cm
- PV2 Paviment drenant (sorral-jocs)
- PV3 Terra vegetal (horts) e=50cm
- PV4 Panot de 4 pastilles (entrada-carrer)
- PV5 Paviment drenant (graves)
- PV6 Paviment filtrant ceràmic a sardinell amb junta drenant (sauló)







SECCIÓ TRANSVERSAL 4

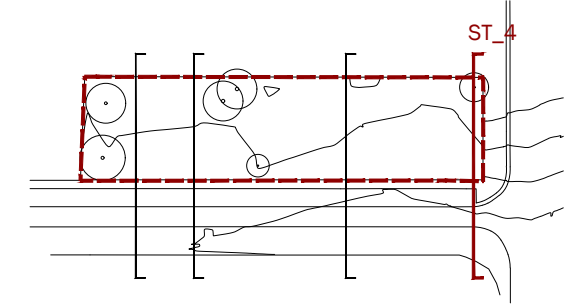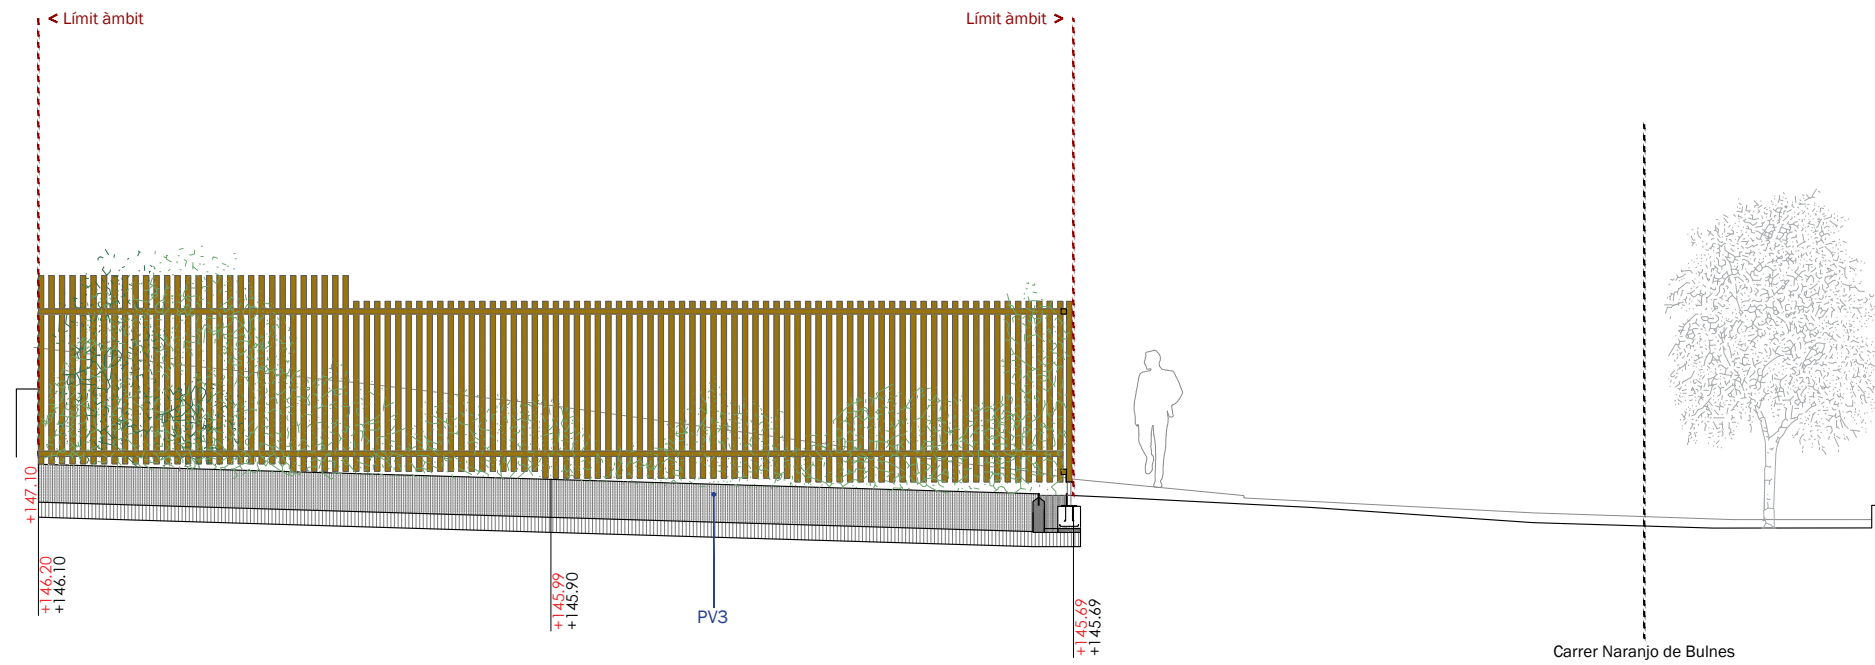


SECCIÓ TRANSVERSAL 3

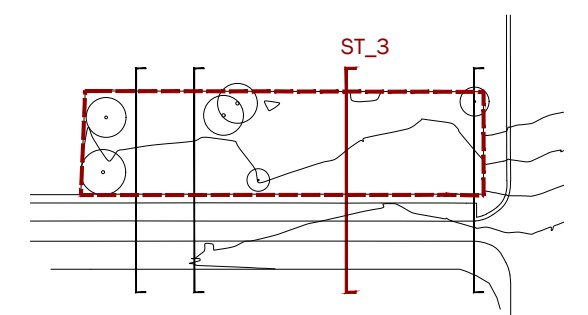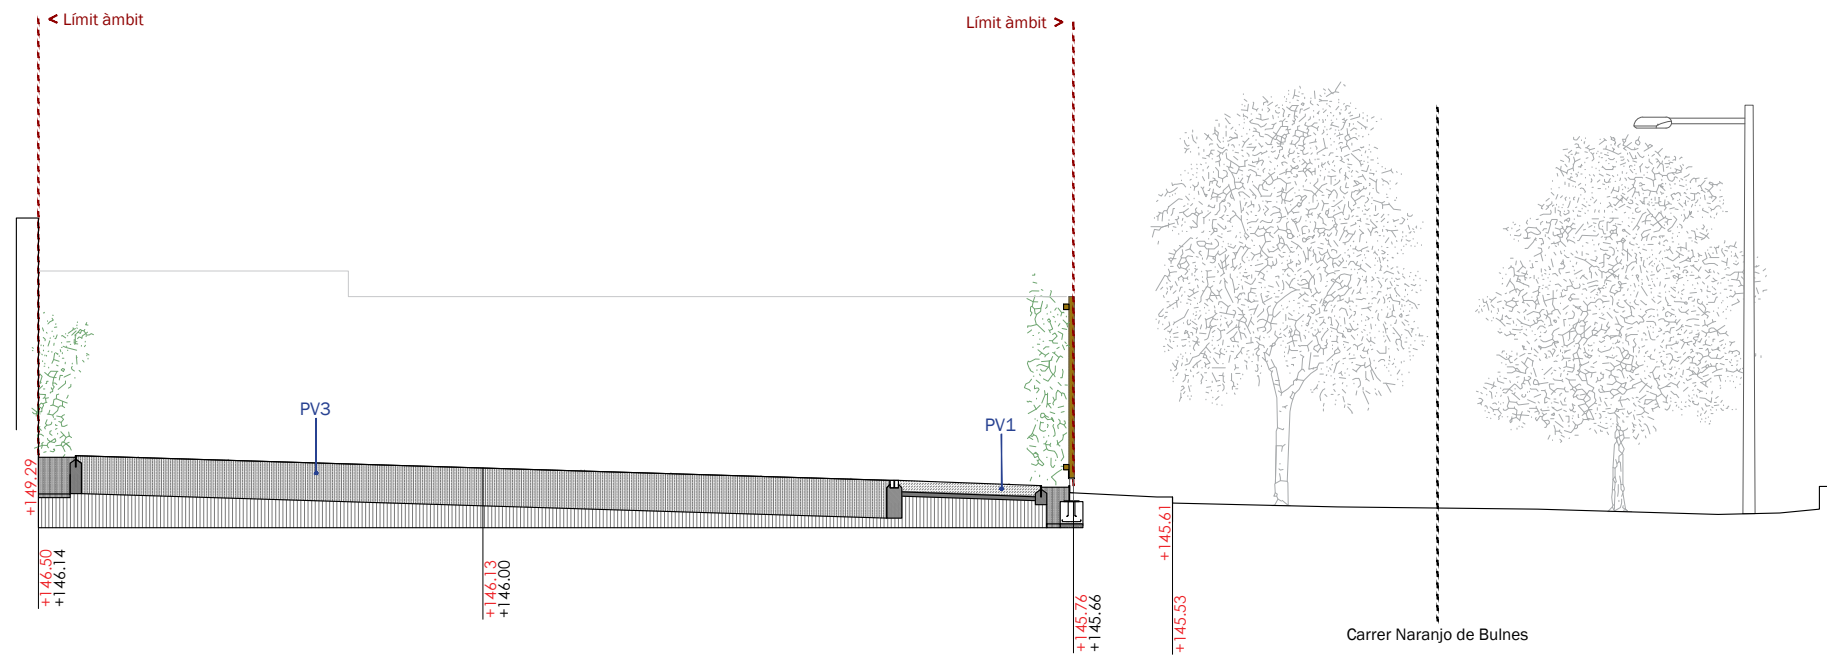

LLEGENDA PAVIMENTS


- PV1 Paviment drenant (sauló compactat) e=20cm
- PV2 Paviment drenant (sorral-jocs)
- PV3 Terra vegetal (horts) e=50cm
- PV4 Panot de 4 pastilles (entrada-carrer)
- PV5 Paviment drenant (graves)
- PV6 Paviment filtrant ceràmic a sardinell amb junta drenant (sauló)

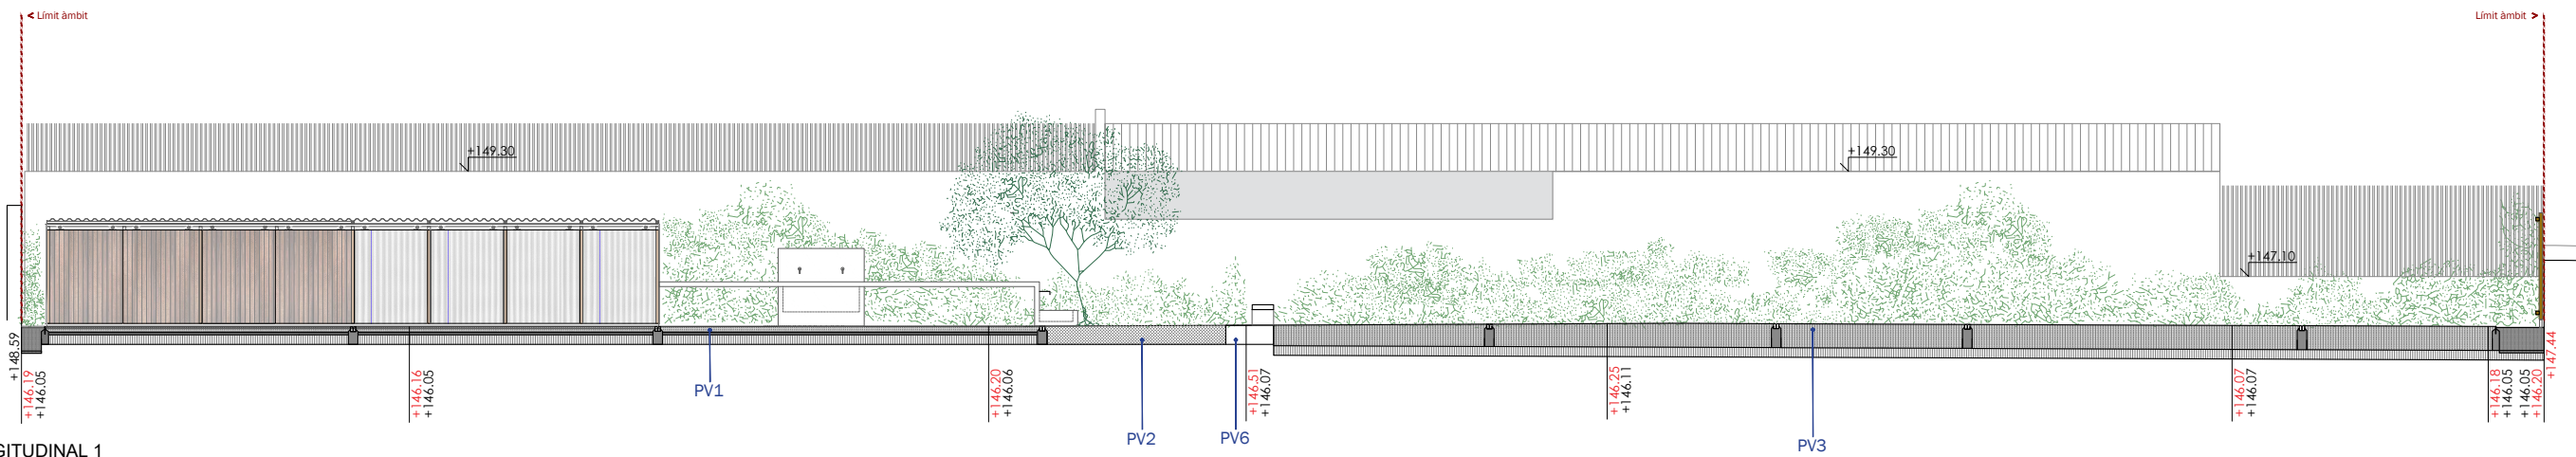


SECCIÓ LONGITUDINAL 1

LLEGENDA PAVIMENTS

- PV1 Paviment drenant (sauló compactat) e=20cm
- PV2 Paviment drenant (sorral-jocs)
- PV3 Terra vegetal (horts) e=50cm
- PV4 Panot de 4 pastilles (entrada-carrer)
- PV5 Paviment drenant (graves)
- PV6 Paviment filtrant ceràmic a sardinell amb junta drenant (sauló)

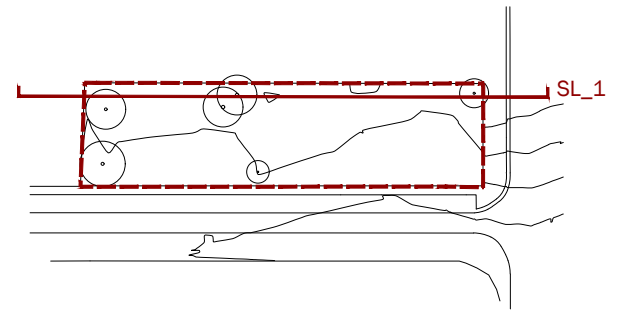



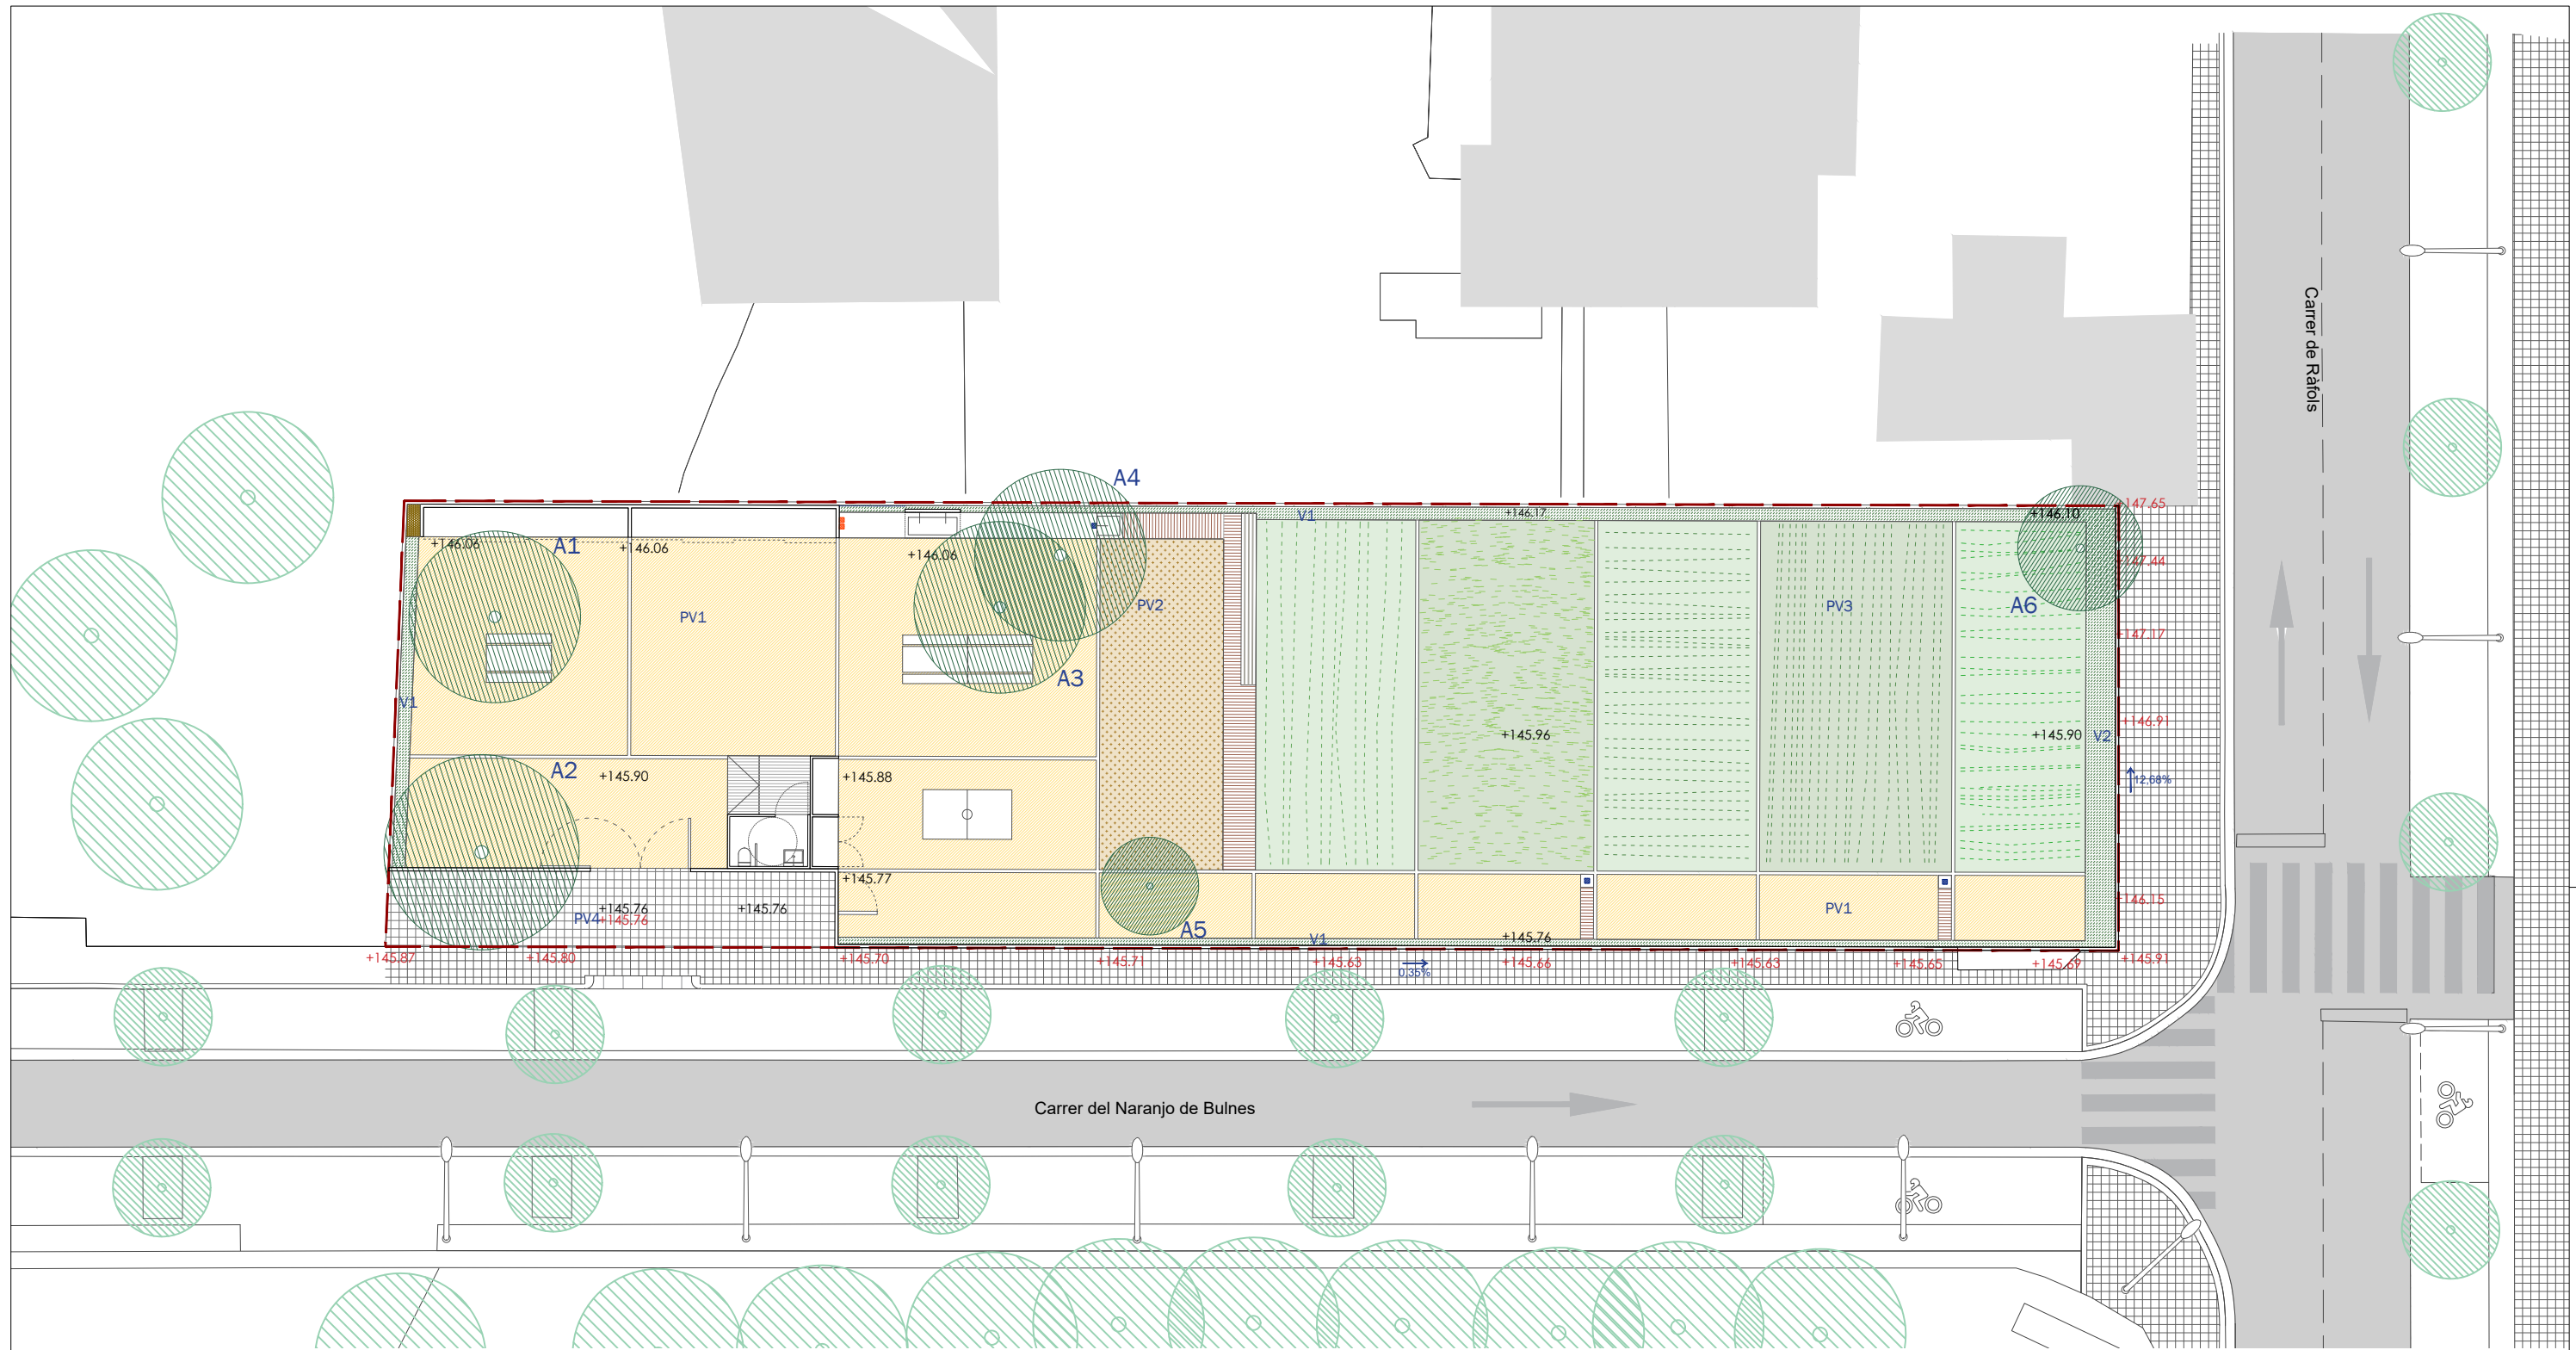

**ARBAT EXISTENT A MANTENIR (6u)**

A1\_Pi      1u    A2\_Pi      1u    A3\_Pi      1u    A4\_      1u    A5\_Xiprer      1u    A6\_      1u



**ENFILADISSES (PROPOSTA)**



V1\_Hedera helix      V2\_Bougainvillea glabra



**BASES/SUBSTRATS VEGETALS**

- PV1 PAVIMENT DRENANT (sauló compactat)
- PV2 PAVIMENT DRENANT (jocs infantils)
- PV3 TERRA VEGETAL (horts)
- PV4 PANOT (entrada-carrer)

Àmbit Projecte. 727.8 m<sup>2</sup>

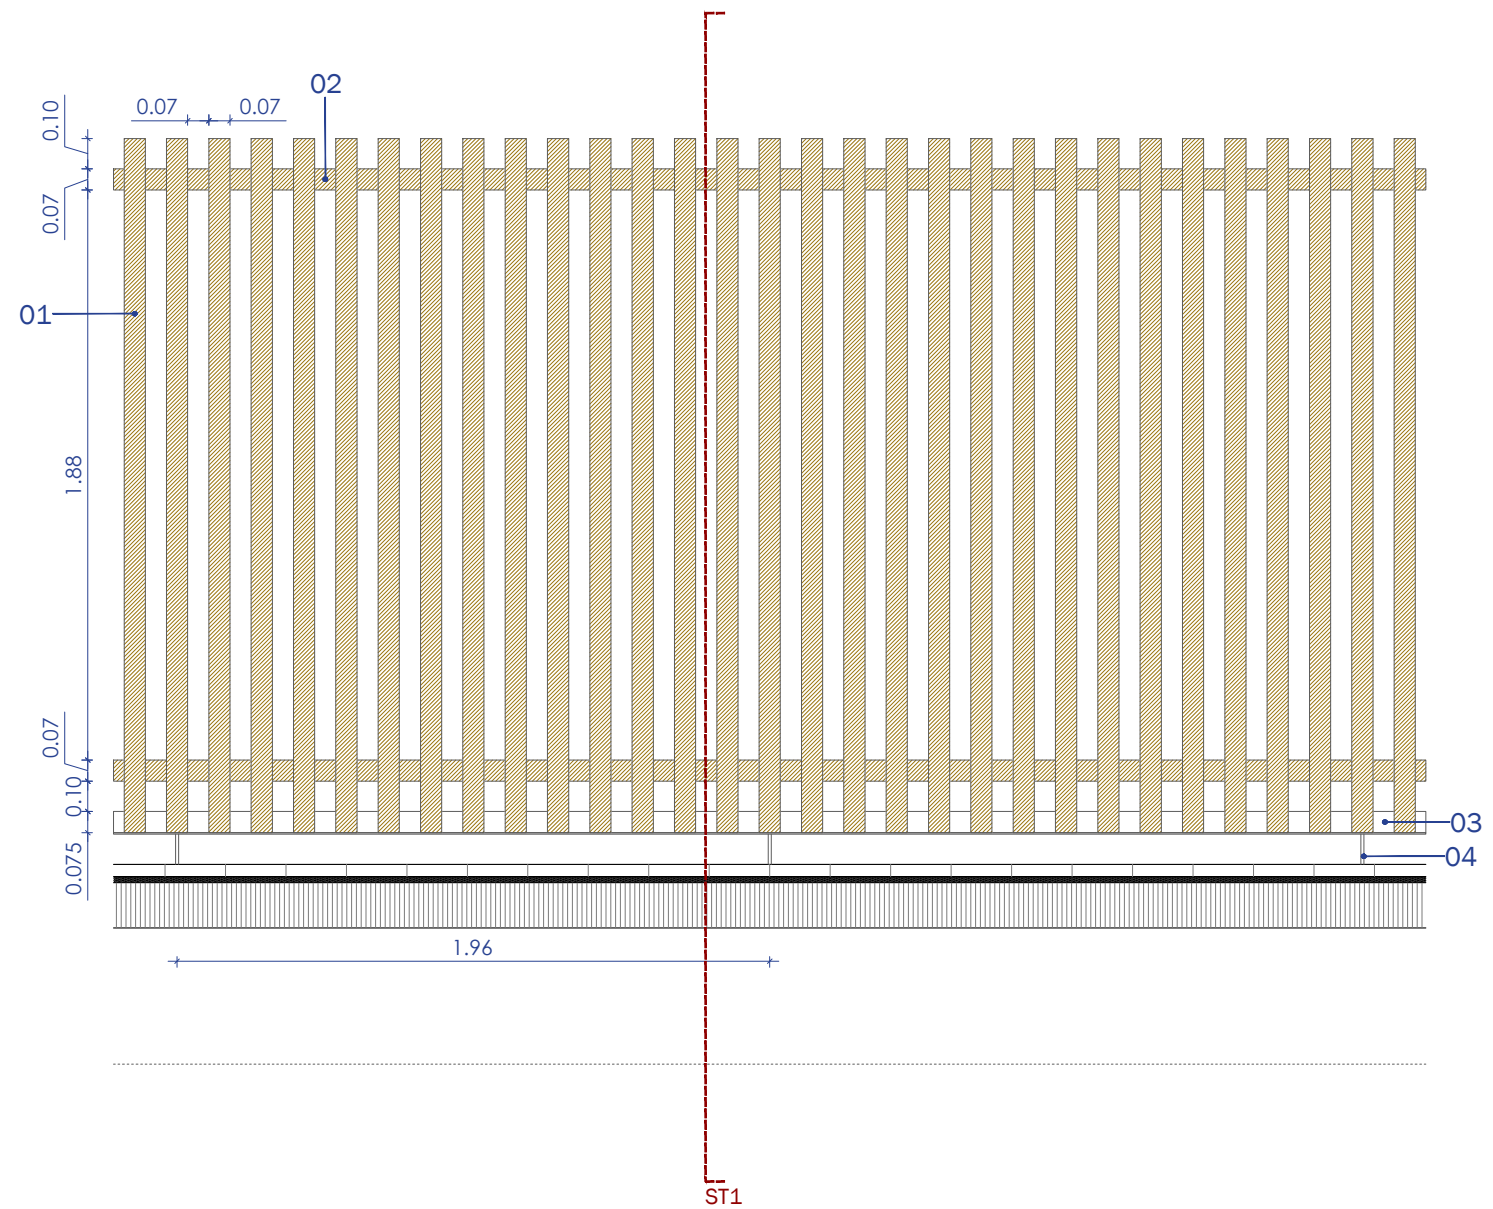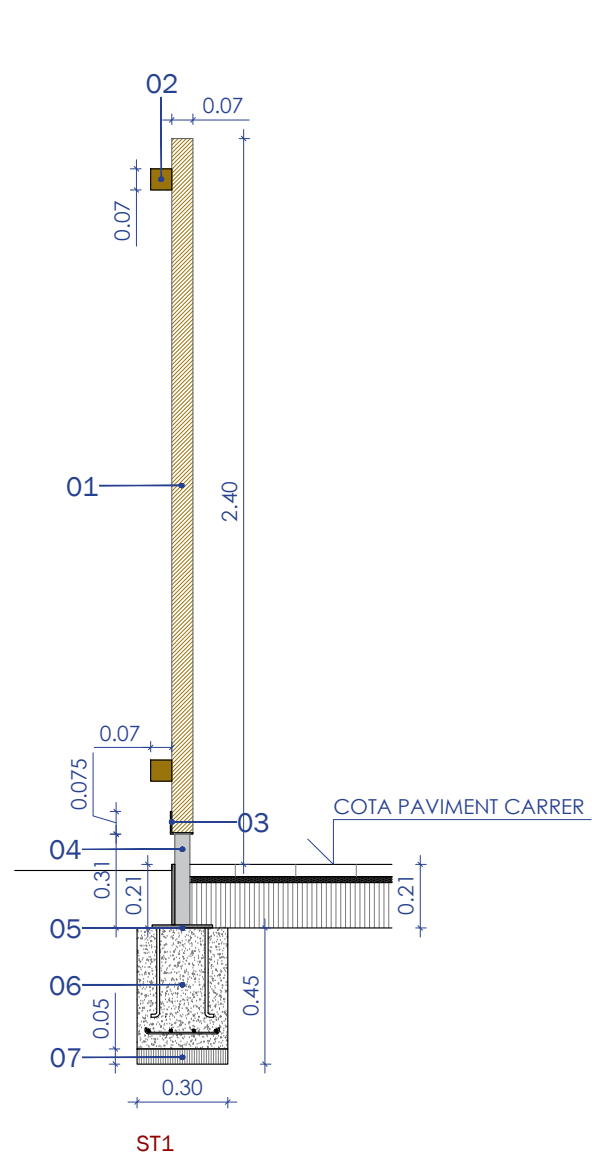

- 01 Muntants verticals de fusta certificada de pi de flandes sense polir tractada a l'autoclaui (incolòr) - segons normativa EN3335/1-2 - CLASSE IV
- 02 Travesser de fusta certificada e pi de flandes sense polir tractada a l'autoclaui (incolòr) - segons normativa EN3335/1-2 - CLASSE IV
- 03 Perfil L de 7,5x7,5cm
- 04 Pletina d'acer galvanitzat c/2m (e=1cm)
- 05 Pletina d'ancoratge a sabata (e=1cm)
- 06 Sabata correguda de formigó armat HA20 de 30x40cm
- 07 Formigó pobre HM15 (e=5cm)

