

**Instal·lem un punt de trobada
de bàsquet pel barri de Les Corts**

Pressupostos

Participatiu




Expedients previstos 2022

Instal·lació d'un punt de bàsquet pel Barri de les Corts (Pressupostos Participatius – Districte)



Barri	Les Corts	Instal·lació d'un punt de bàsquet pel Barri de les Corts, projecte guanyador als Pressupostos Participatius. Es preveu instal·lar una pista de bàsquet de carrer 3x3 i un espai per la pràctica de la cal·listènia, així com el condicionament del solar i la instal·lació de mobiliari urbà.
Pressupost estimat	48.336,37 €	

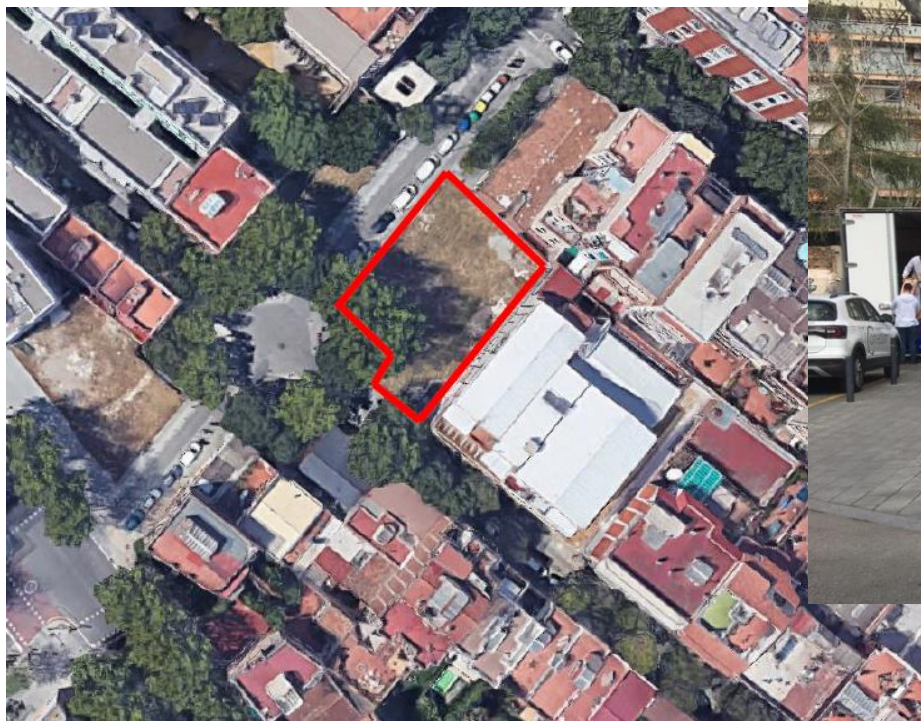



Estat actual del solar

Ubicació



Expedients previstos 2022

Instal·lació d'un punt de bàsquet pel Barri de les Corts (Pressupostos Participatius – Districte)

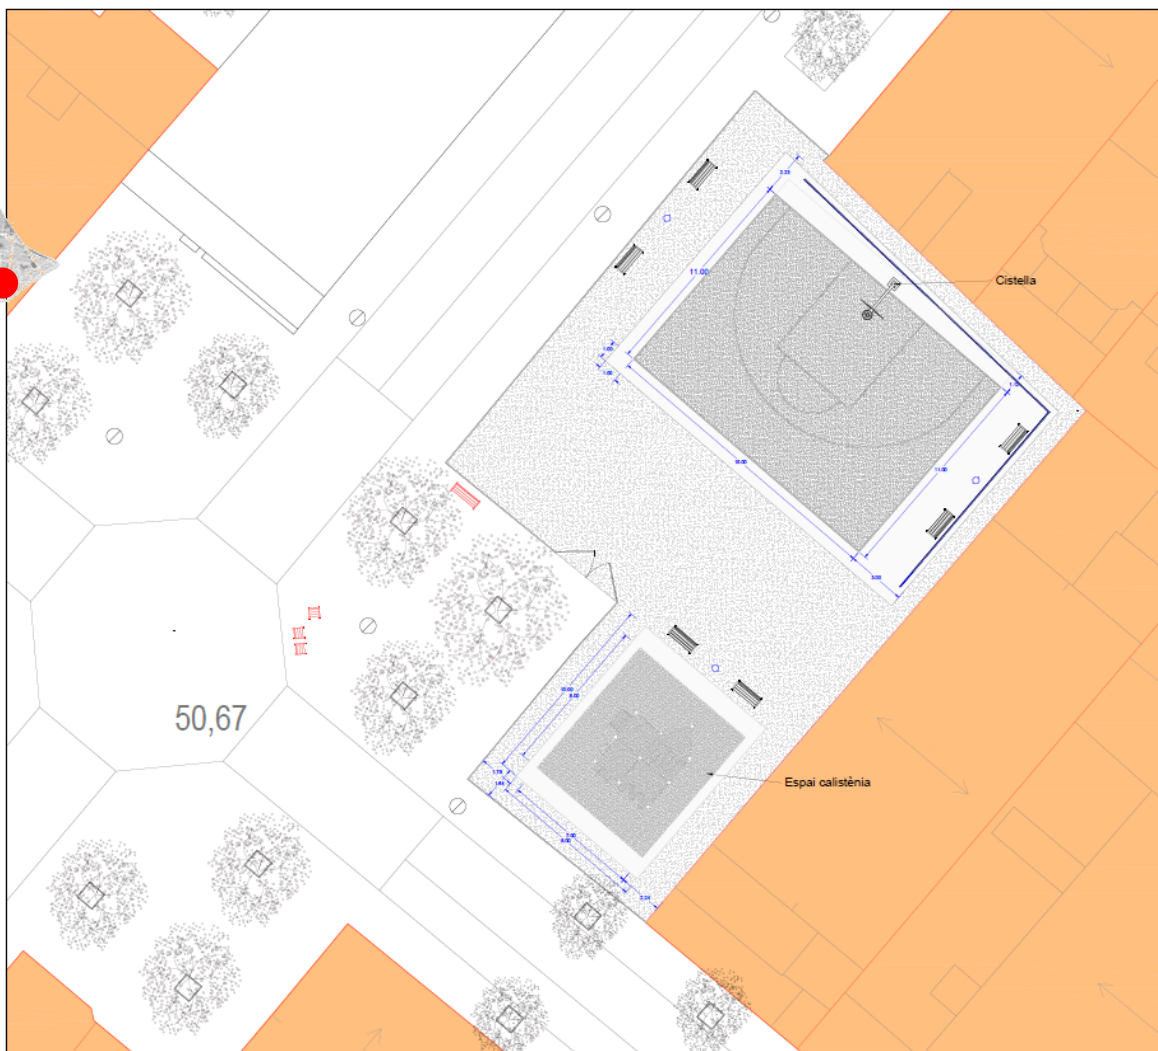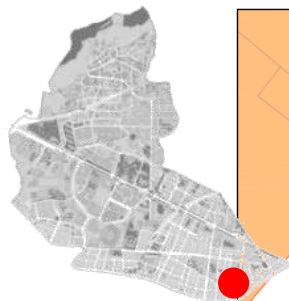

UBICACIÓ
Districte de Les Corts,
Barri de Les Corts

INFORMACIÓ DEL PEDRER
PARA PODER IDENTIFICAR PER UN FUNDAMENT DE MONTAJE AL MENYS 80 CM DE ESPESOR. LES DIMENSIONS ESTARAN EN CM QUANT A UN * 5 EN CADA UN LADY A PROFUNDITAT.

VISTA SUPERIOR

- Paviment de sauló estès i piconat (338 m2)
- Paviment Mapecoat TNS Multisport Comfort System o similar (15x11m)
- Bases de formigó
- Superfície esmortidora de cautxú continu 3cm SBR + 1cm EPDM (8x7m)
- Bancs existents
- Banc model Modo de Fàbregas o similar
- Paperera tipus Barcelona 70l


Proposta
d'intervenció

	Ajuntament de Barcelona DISTRICTE DE LES CORTS DEPARTAMENT D'OBRES I MANTENIMENT	AUTOR DEL PROJECTE	TÍTOL DEL PROJECTE Instal·lació d'un punt de trobada de bàsquet pel Barri de les Corts	ESCALA: 1/200 ORIGINALES: A3	DATA: Abril 2022	NOM DEL PLÀNOL: Planta proposta	PROJECCIÓ: 1 NOVA FOTOGRAFIA: - OTRA: -	PLÀNOL NÚM: - FILL: 1.1.1.1E
--	---	---------------------------	--	--	----------------------------	---	---	--




Expedients previstos 2022

Instal·lació d'un punt de bàsquet pel Barri de les Corts (Pressupostos Participatius – Districte)

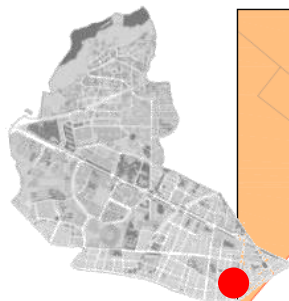

UBICACIÓ
Districte de Les Corts,
Barri de Les Corts

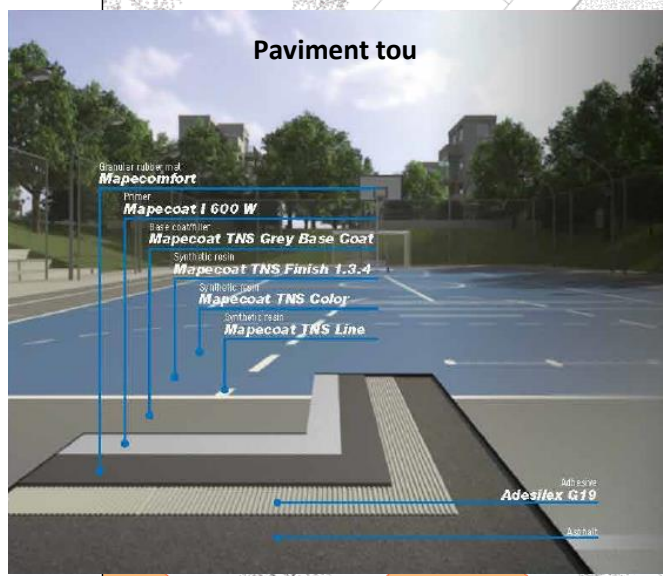




Proposta d'intervenció

	DISTRICTE DE LES CORTS DEPARTAMENT D'OBRES I MANTENIMENT	AUTOR DEL PROJECTE	TÍTOL DEL PROJECTE Instal·lació d'un punt de trobada de bàsquet pel Barri de les Corts	Escala: 1/200 ORIGINAL A3	Data: Abril 2022	NOM DEL PLÀNOL Plànol proposta	INICI: [] FIN: [] COT: []	FOLIOL NÚM: [] PÀG. [] DE []
--	---	--------------------	---	---------------------------------	---------------------	-----------------------------------	------------------------------------	---------------------------------------



Expedients previstos 2022

Instal·lació d'un punt de bàsquet pel Barri de les Corts (Pressupostos Participatius – Districte)

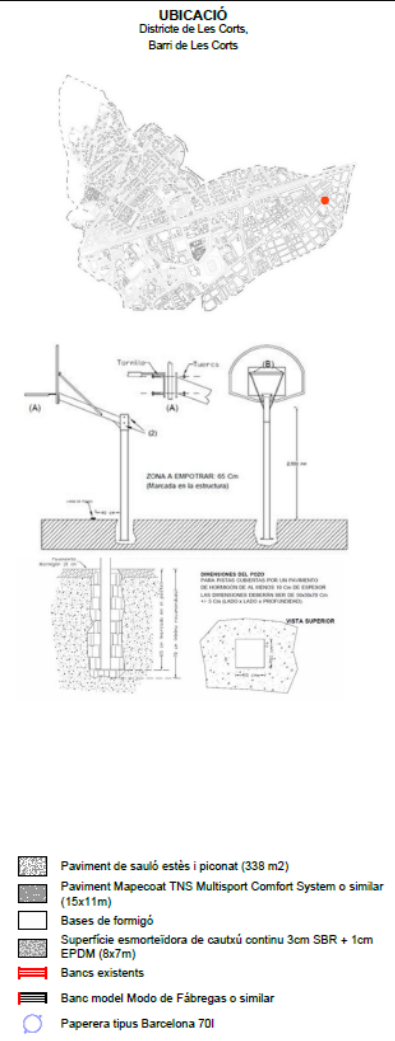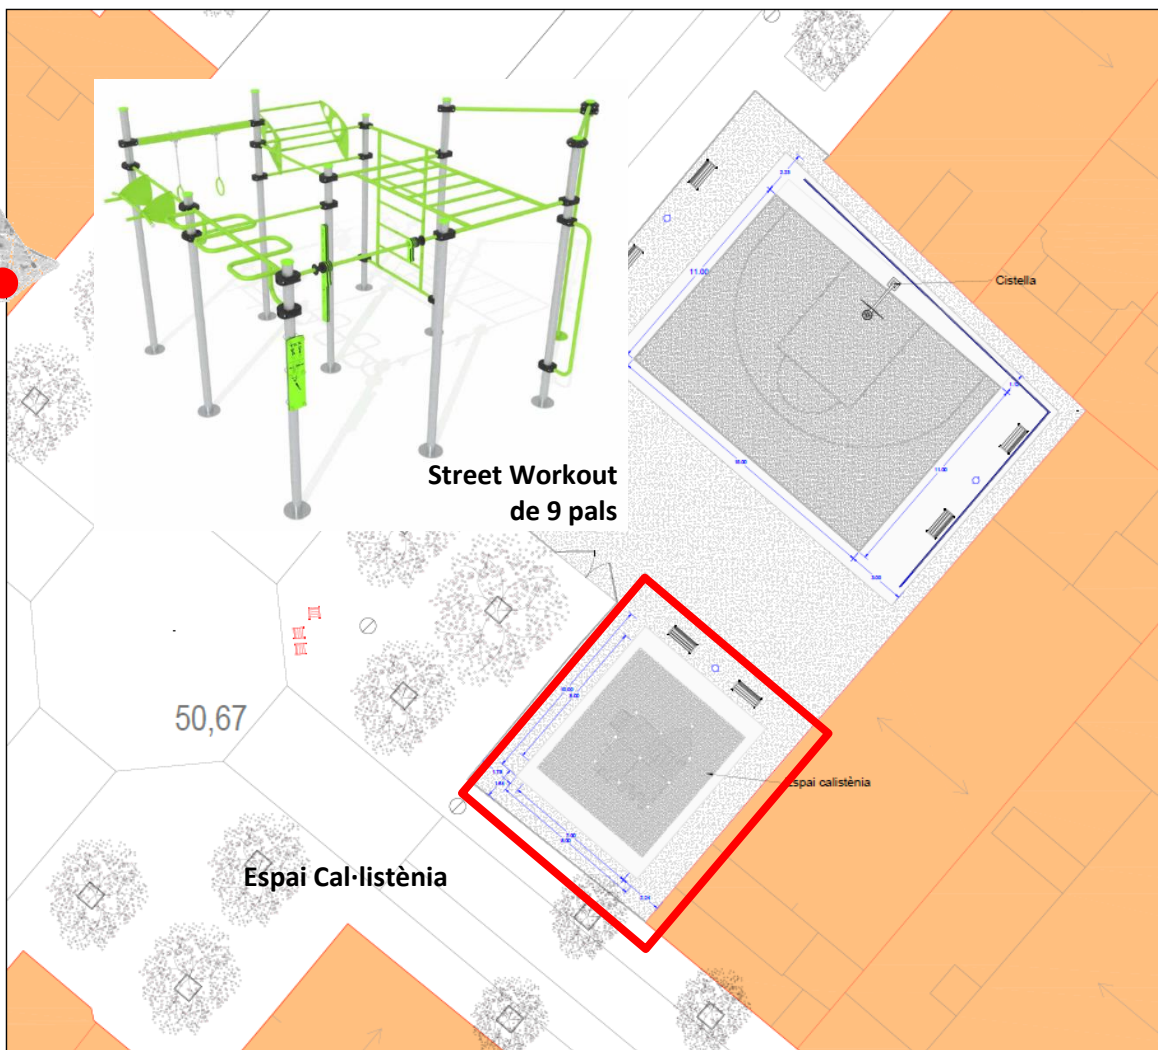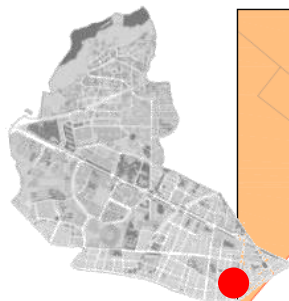

Proposta d'intervenció

	Ajuntament de Barcelona DISTRICTE DE LES CORTS DEPARTAMENT D'OBRES I MANTENIMENT	AUTOR DEL PROJECTE	TÍTOL DEL PROJECTE Instal·lació d'un punt de trobada de bàsquet pel Barri de les Corts	ESCALA: 1/200 ORIGINAL A3	DATA: Abril 2022	NOM DEL PLÀNOL: Planta proposta	PROJECCIÓ: 1	NOM FINDER: -	OTR: -	PLÀNOL NÚM: -	FILL: 1	IE: -
--	---	---------------------------	--	--	----------------------------	---	------------------------	-------------------------	------------------	-------------------------	-------------------	-----------------

- **Proposta de pintar mural en les parets de la zona que envolta l'espai públic.**