



ÀMBIT ADEQUACIÓ 1.030,0 m2


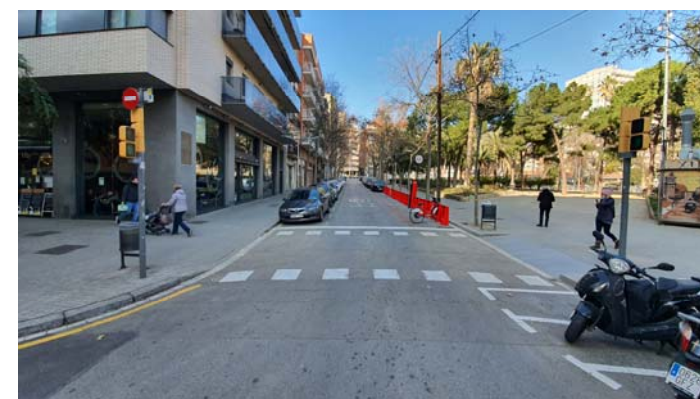


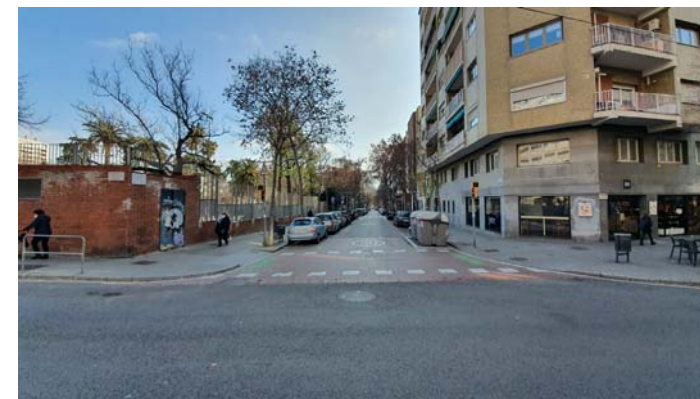

ÀMBIT ADEQUACIÓ 1.030,0 m2



	<p>Ajuntament de Barcelona BIM/SA Barcelona d'Infraestructures Municipals</p>	<p>AUTOR DEL PROJECTE ÒSCAR MAGRINYÀ arquitecte.</p>	<p>TÍTOL DEL PROJECTE AVANTPROJECTE DE REURBANITZACIÓ DELS ENTORNS DE 5 ESCOLES I 5 ECOXAMFRANS, INCLOSOS AL PROGRAMA "PRESSUPOSTOS PARTICIPATIUS" A DIVERSOS DISTRICTES DE BARCELONA. PR.2021.0284</p>	<p>ESCALES 1:500 ORIGINALS</p> <p>GRÀFIQUES</p>	<p>DATA: MAIG 2022</p>	<p>NOM DEL PLANOL: ESCOLA DURAN I BAS ESTAT ACTUAL PLANTA GENERAL II</p>	<p>NOM FITXER CTB: Bimsa.CTB</p> <p>NOM FITXER: .dwg</p>	<p>PLANOL NÚM. FULL.....DE.....</p>
--	--	---	--	--	-----------------------------------	---	--	--

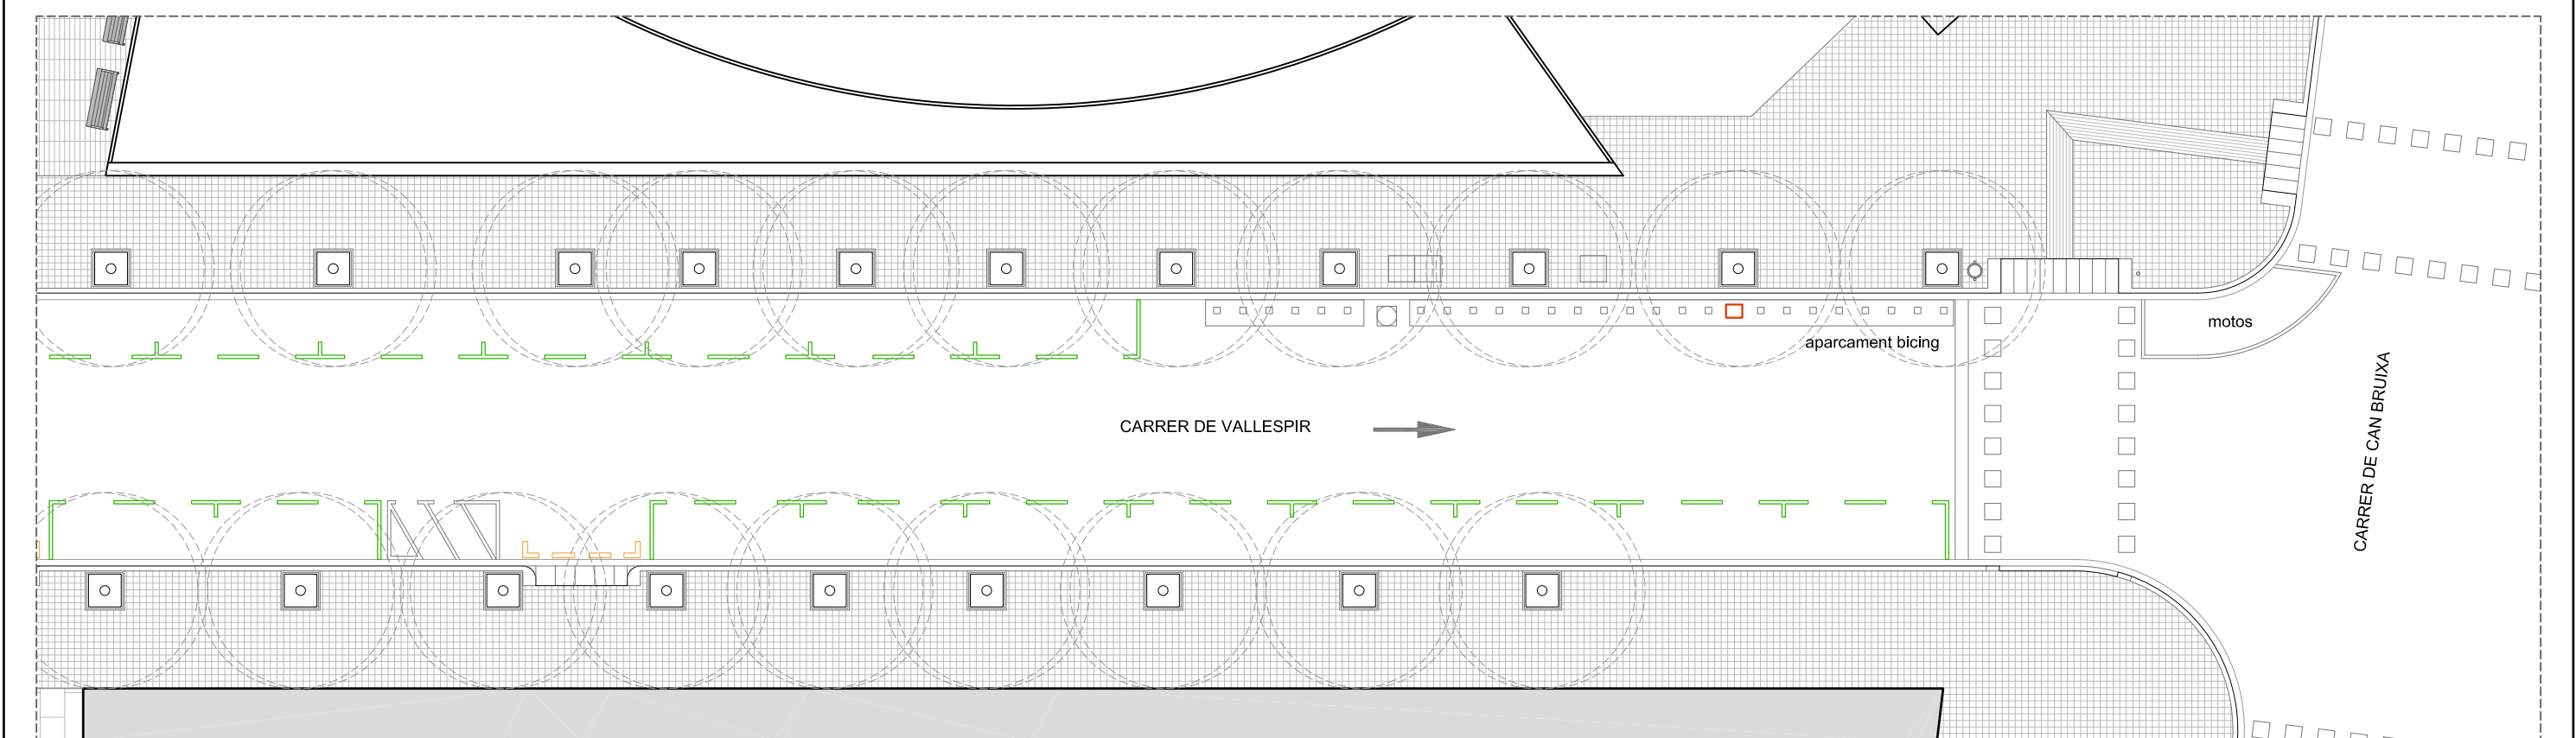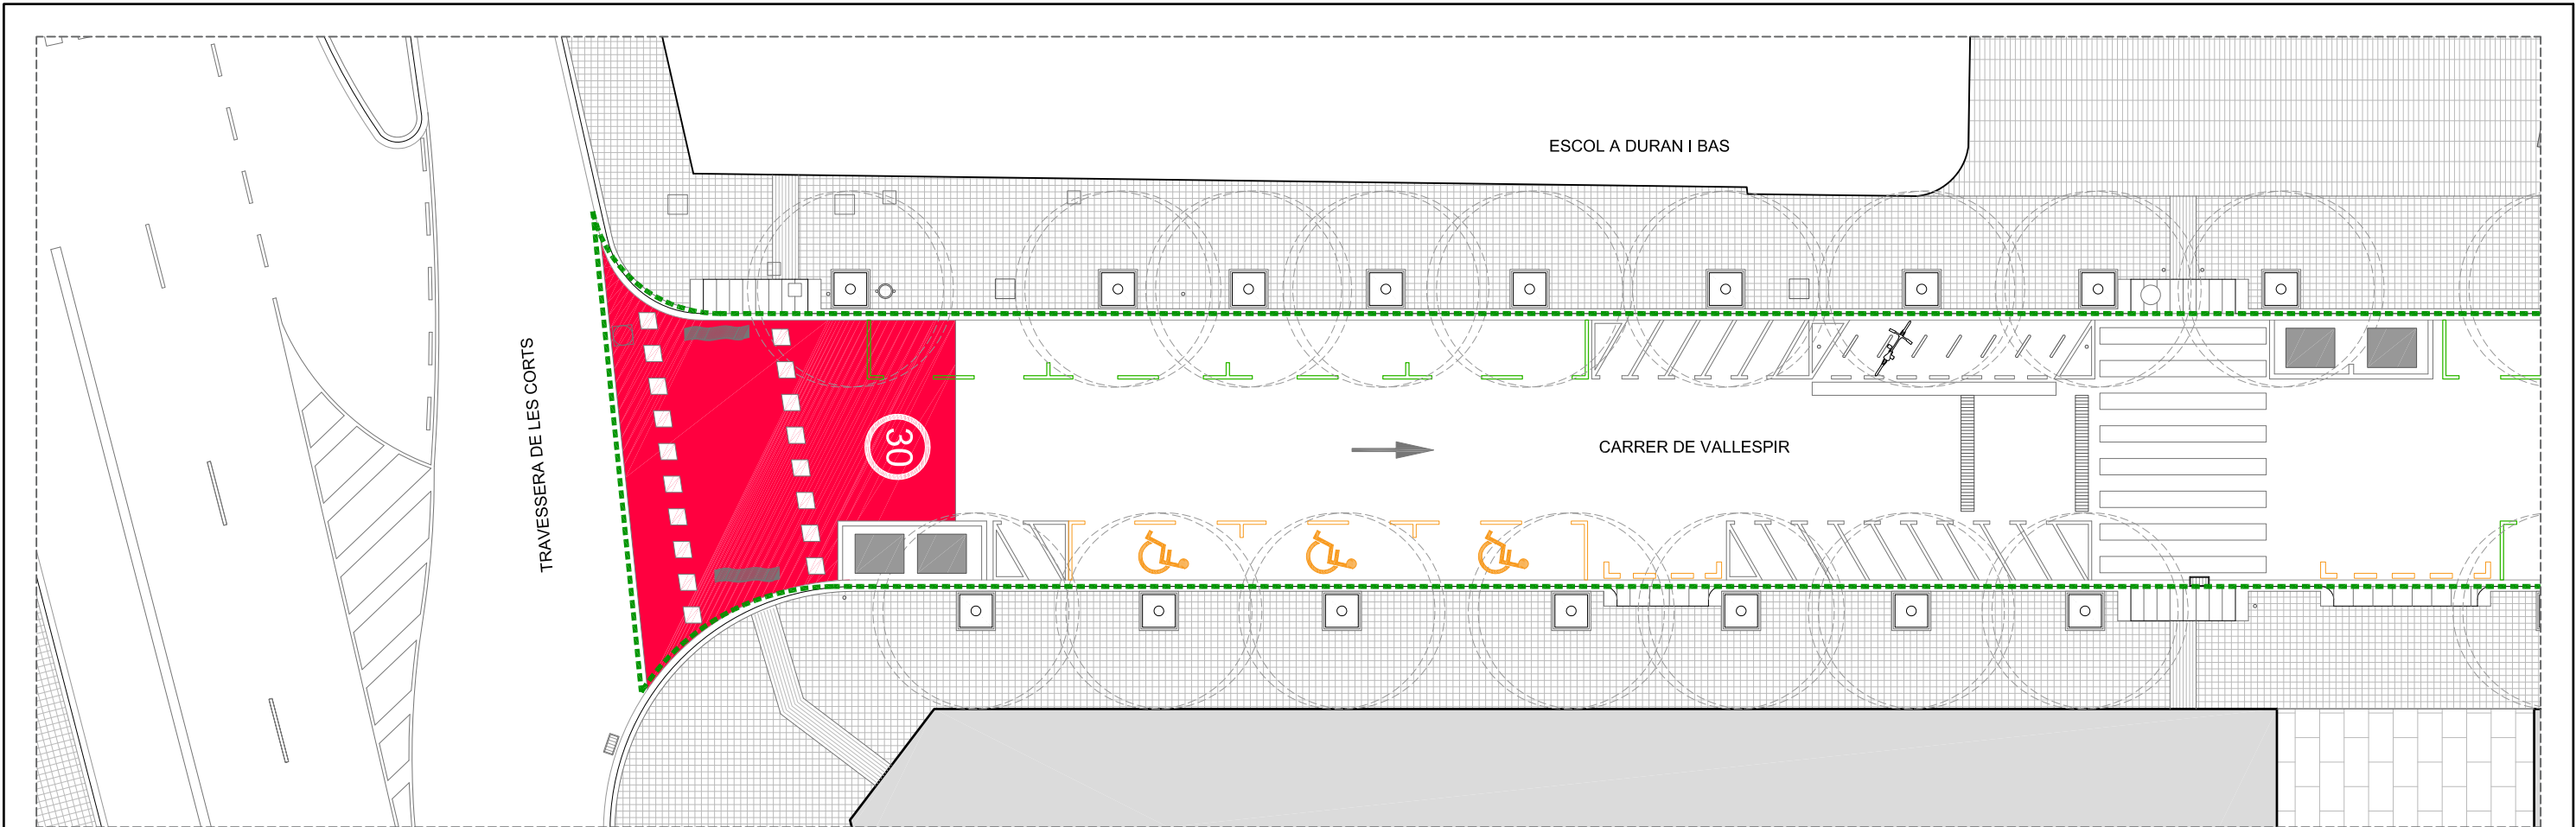

ÀMBIT ADEQUACIÓ 1.030,0 m2 -----



	<p>Autor del projecte Òscar Magrinyà arquitecte.</p>	<p>Títol del projecte AVANTPROJECTE DE REURBANITZACIÓ DELS ENTORNS DE 5 ESCOLES I 5 ECOXAMFRANS, INCLUSOS AL PROGRAMA "PRESSUPOSTOS PARTICIPATIUS" A DIVERSOS DISTRICTES DE BARCELONA. PR.2021.0284</p>	<p>Escala 1:200</p> <p>Originals</p>	<p>Data MAIG 2022</p>	<p>Nom del plànol ESCOLA DURAN I BAS ESTAT ACTUAL PLANTA DETALL</p>	<p>Nom fitxer CTB Bimsa.CTB</p> <p>Nom fitxer .dwg</p>	<p>Plànol N.º FULL.....DE.....</p>
--	---	--	--	----------------------------------	--	--	---

