


- ENDERROC DE PAVIMENT DE PANOT
- ENDERROC DE PAVIMENT ASFÀLTIC
- ENDERROC VORADA
- RETIRADA DE MOBILIARI
- OBERTURA DE RASA PER INSTAL·LACIONS
- ÀMBIT D'ACTUACIÓ 230m2

NOM DEL PLANO: PUNTS DE CONJUNT ENERGOCS NOM DEL PROJECTE: ESCOLA CIUTAT COMtal TITOL DEL PROJECTE: Pla de millorament dels entorns de les Escoles i del seu Programa "Protegem les Escoles" (actuacions 2022) a 6 Districtes de Sarrià-Sant Gervasi i Nou Barris		NOM FIXER CTB: AS_01C NOM FIXER: AS_EAUW9	PLANOI.NUM: AS_01C FULLI: 01 DE 01
AUTORS DEL PROJECTE: SALVADORMATAS ARQUITECTES S.L.P.	BIMSÀ Barcelona d'Infraestructures Municipals	DATA: MAIG 2022	ESCALES: 1/200 A3

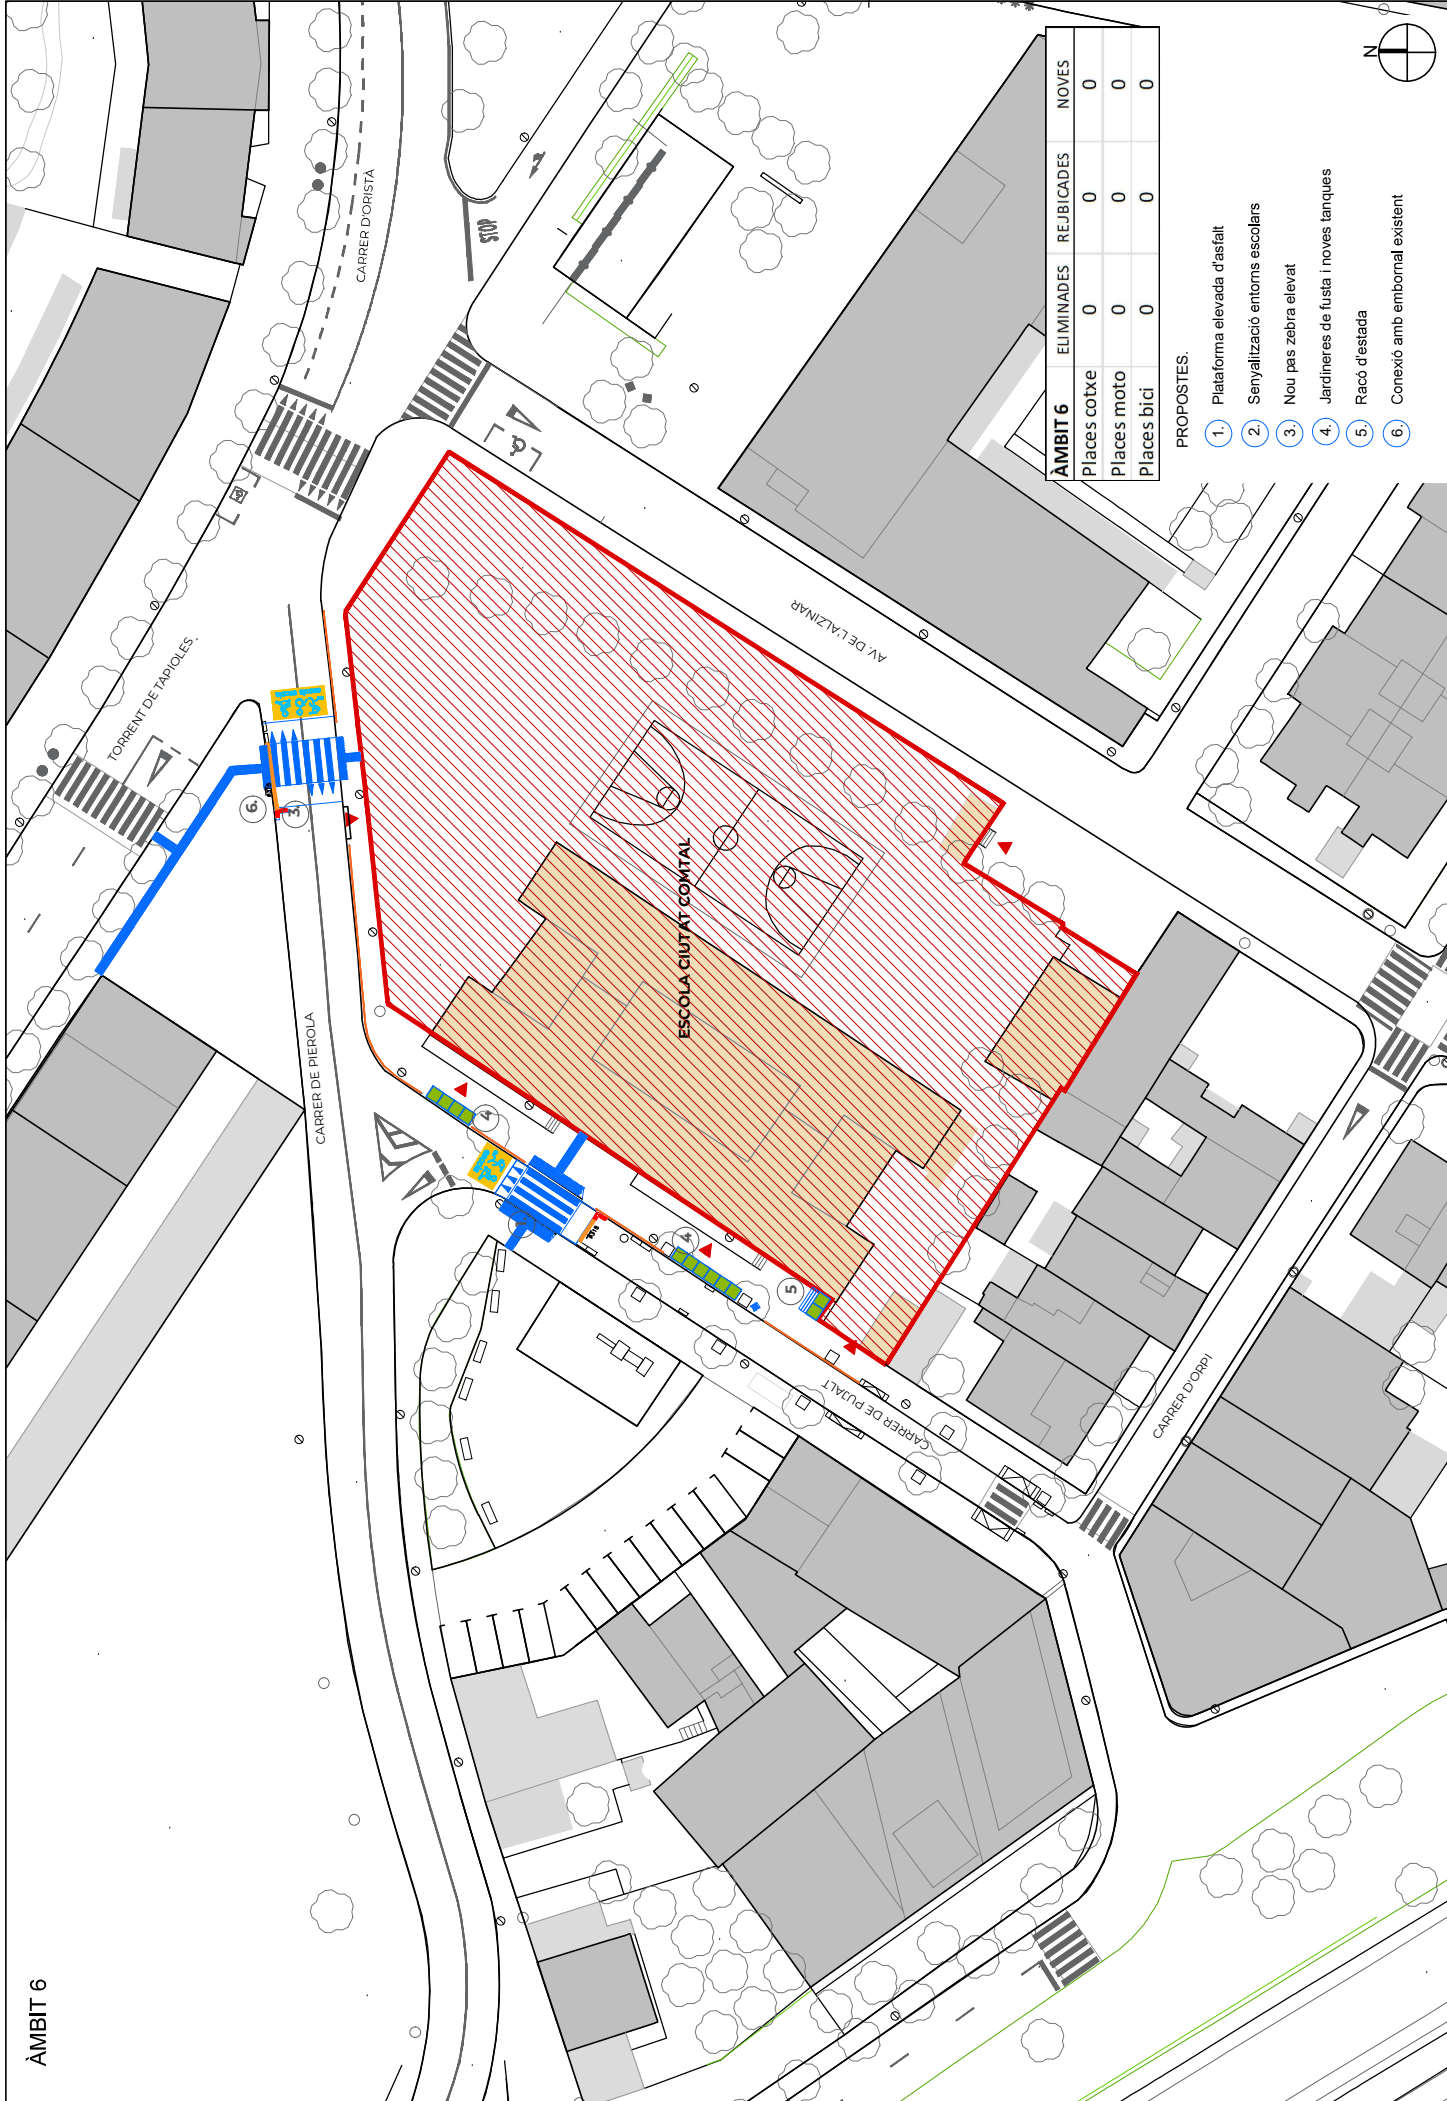


ÀMBIT 6	ELIMINADES	REUBICADES	NOVES
Places cotxe	0	0	0
Places moto	0	0	0
Places bici	0	0	0

PROPOSTES.


1. Plataforma elevada d'asfalt
2. Senyalització entorns escolars
3. Nou pas zebra elevat
4. Jardineres de fusta i noves tanques
5. Racó d'estada
6. Connexió amb embornal existent



TITOL DEL PROJECTE: **Pla de millorament dels entorns de les Escoles (edició al Programa "Protegem les Escoles" (actuacions 2022), als Districtes de Sant-Salvador i Nou Barris**
 AUTORS DEL PROJECTE: **SALVADORMATAS ARQUITECTES S.L.P.**
 BIM/SA Barcelona d'Infraestructures Municipals
 ESCALES: 1:500 A3
 DATA: 11/05/2022
 NOM DEL PLÀNOL: **PLÀNOL DE CONJUNT**
 PLÀNOL NÚM.: **AS_01D**
 FULL 01 DE 01

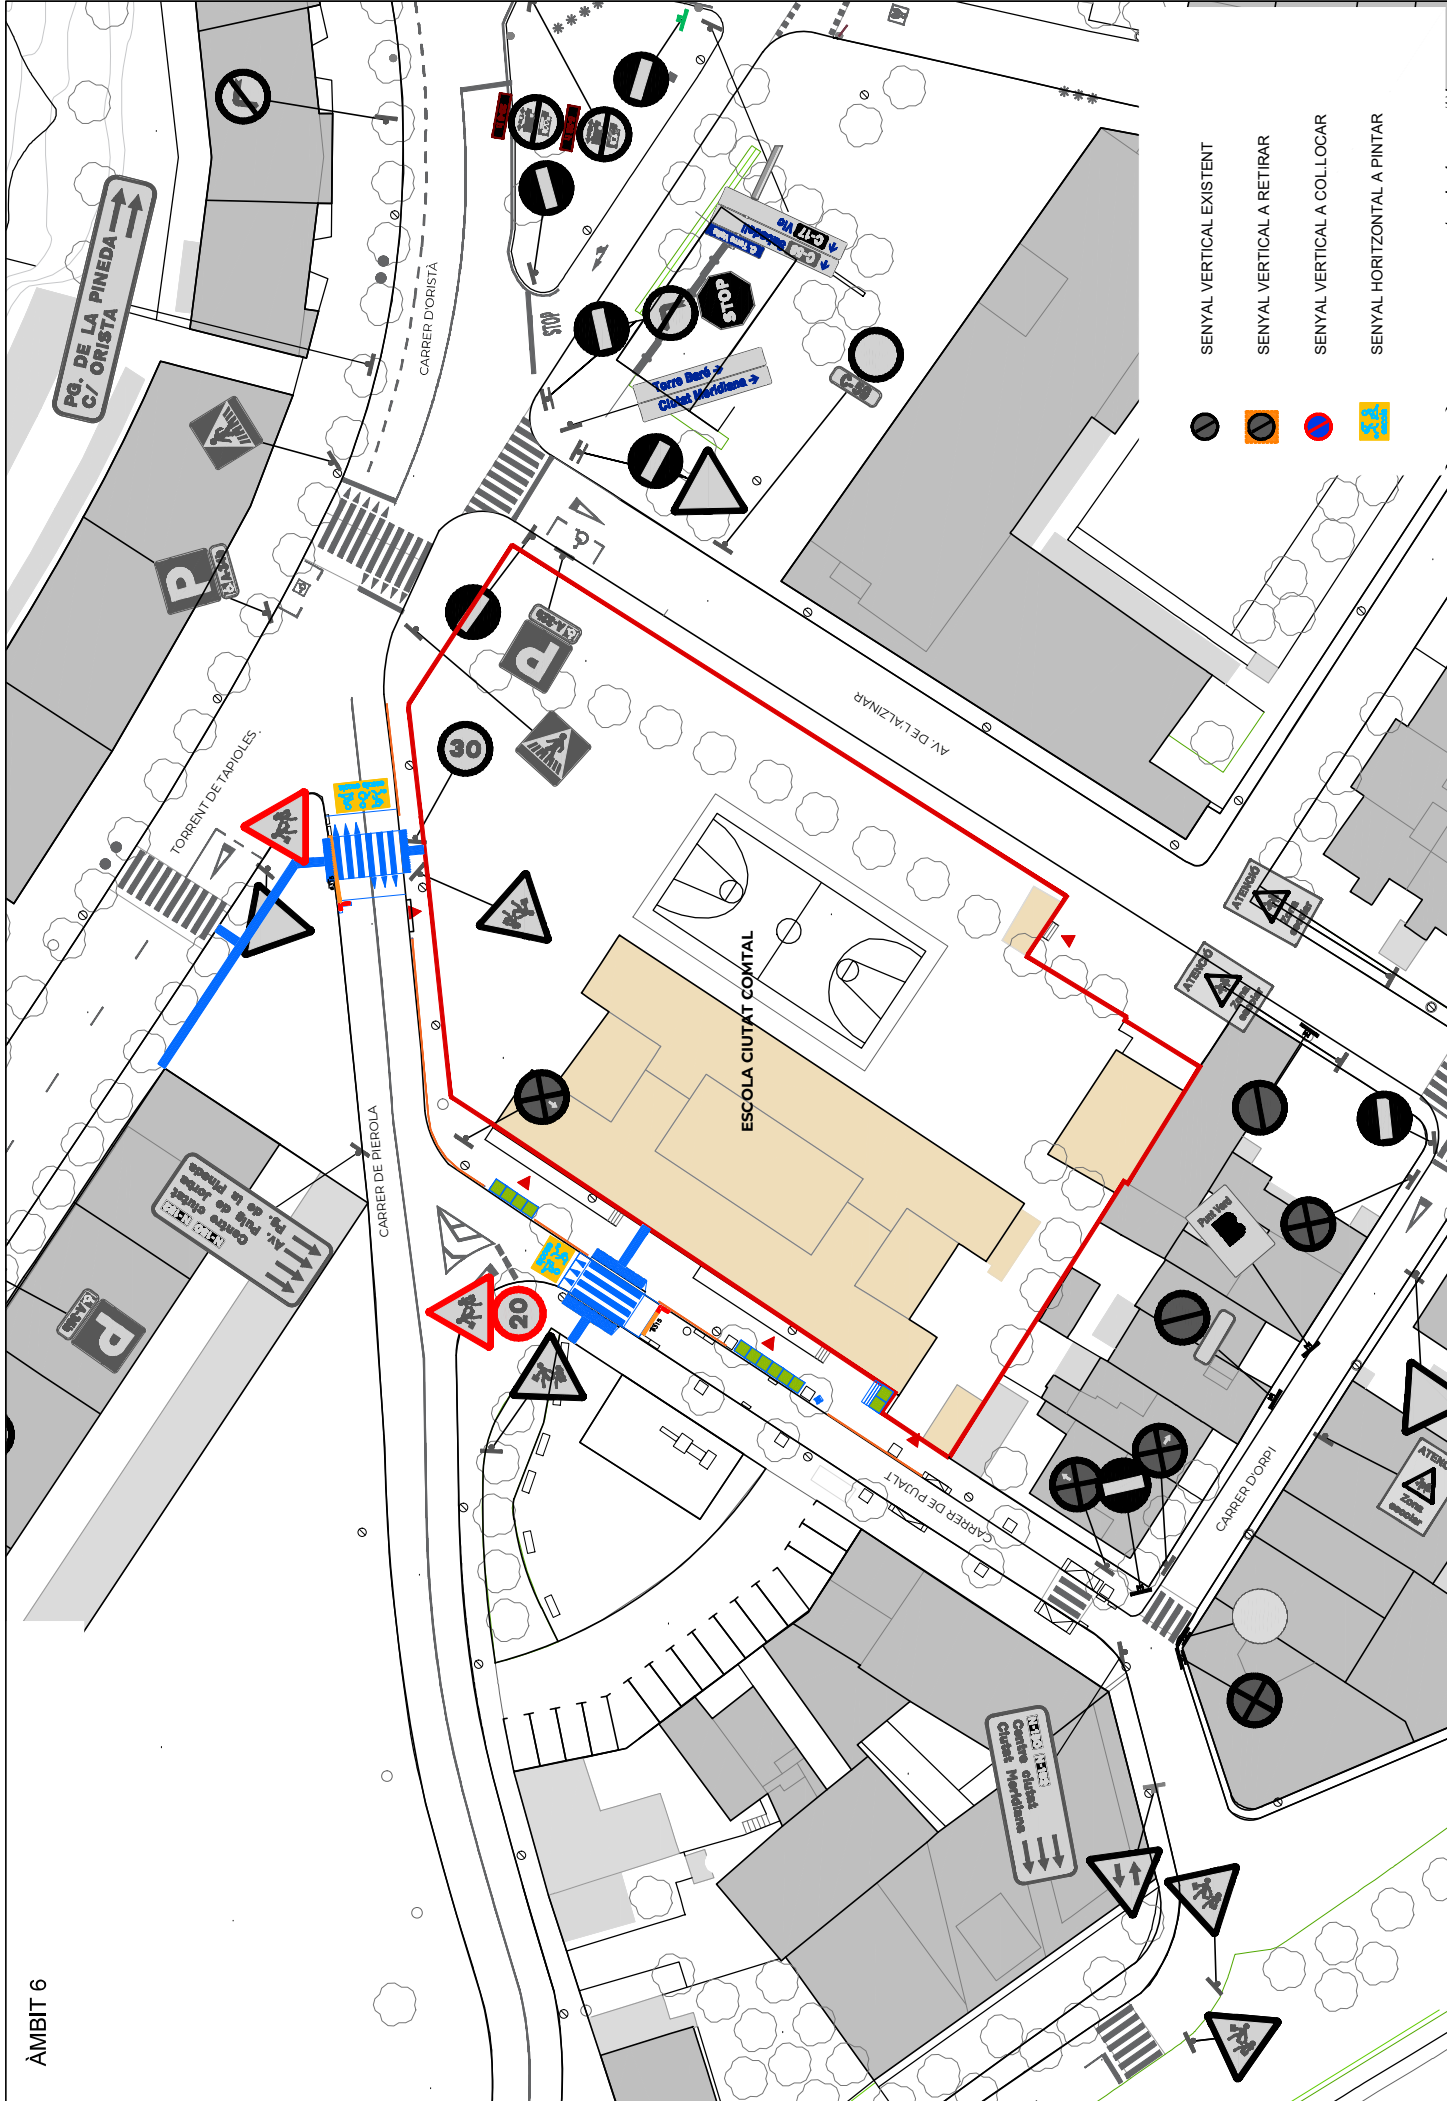

- SENYAL VERTICAL EXISTENT
- SENYAL VERTICAL A RETIRAR
- SENYAL VERTICAL A COL·LOCAR
- SENYAL HORIZONTAL A PINTAR

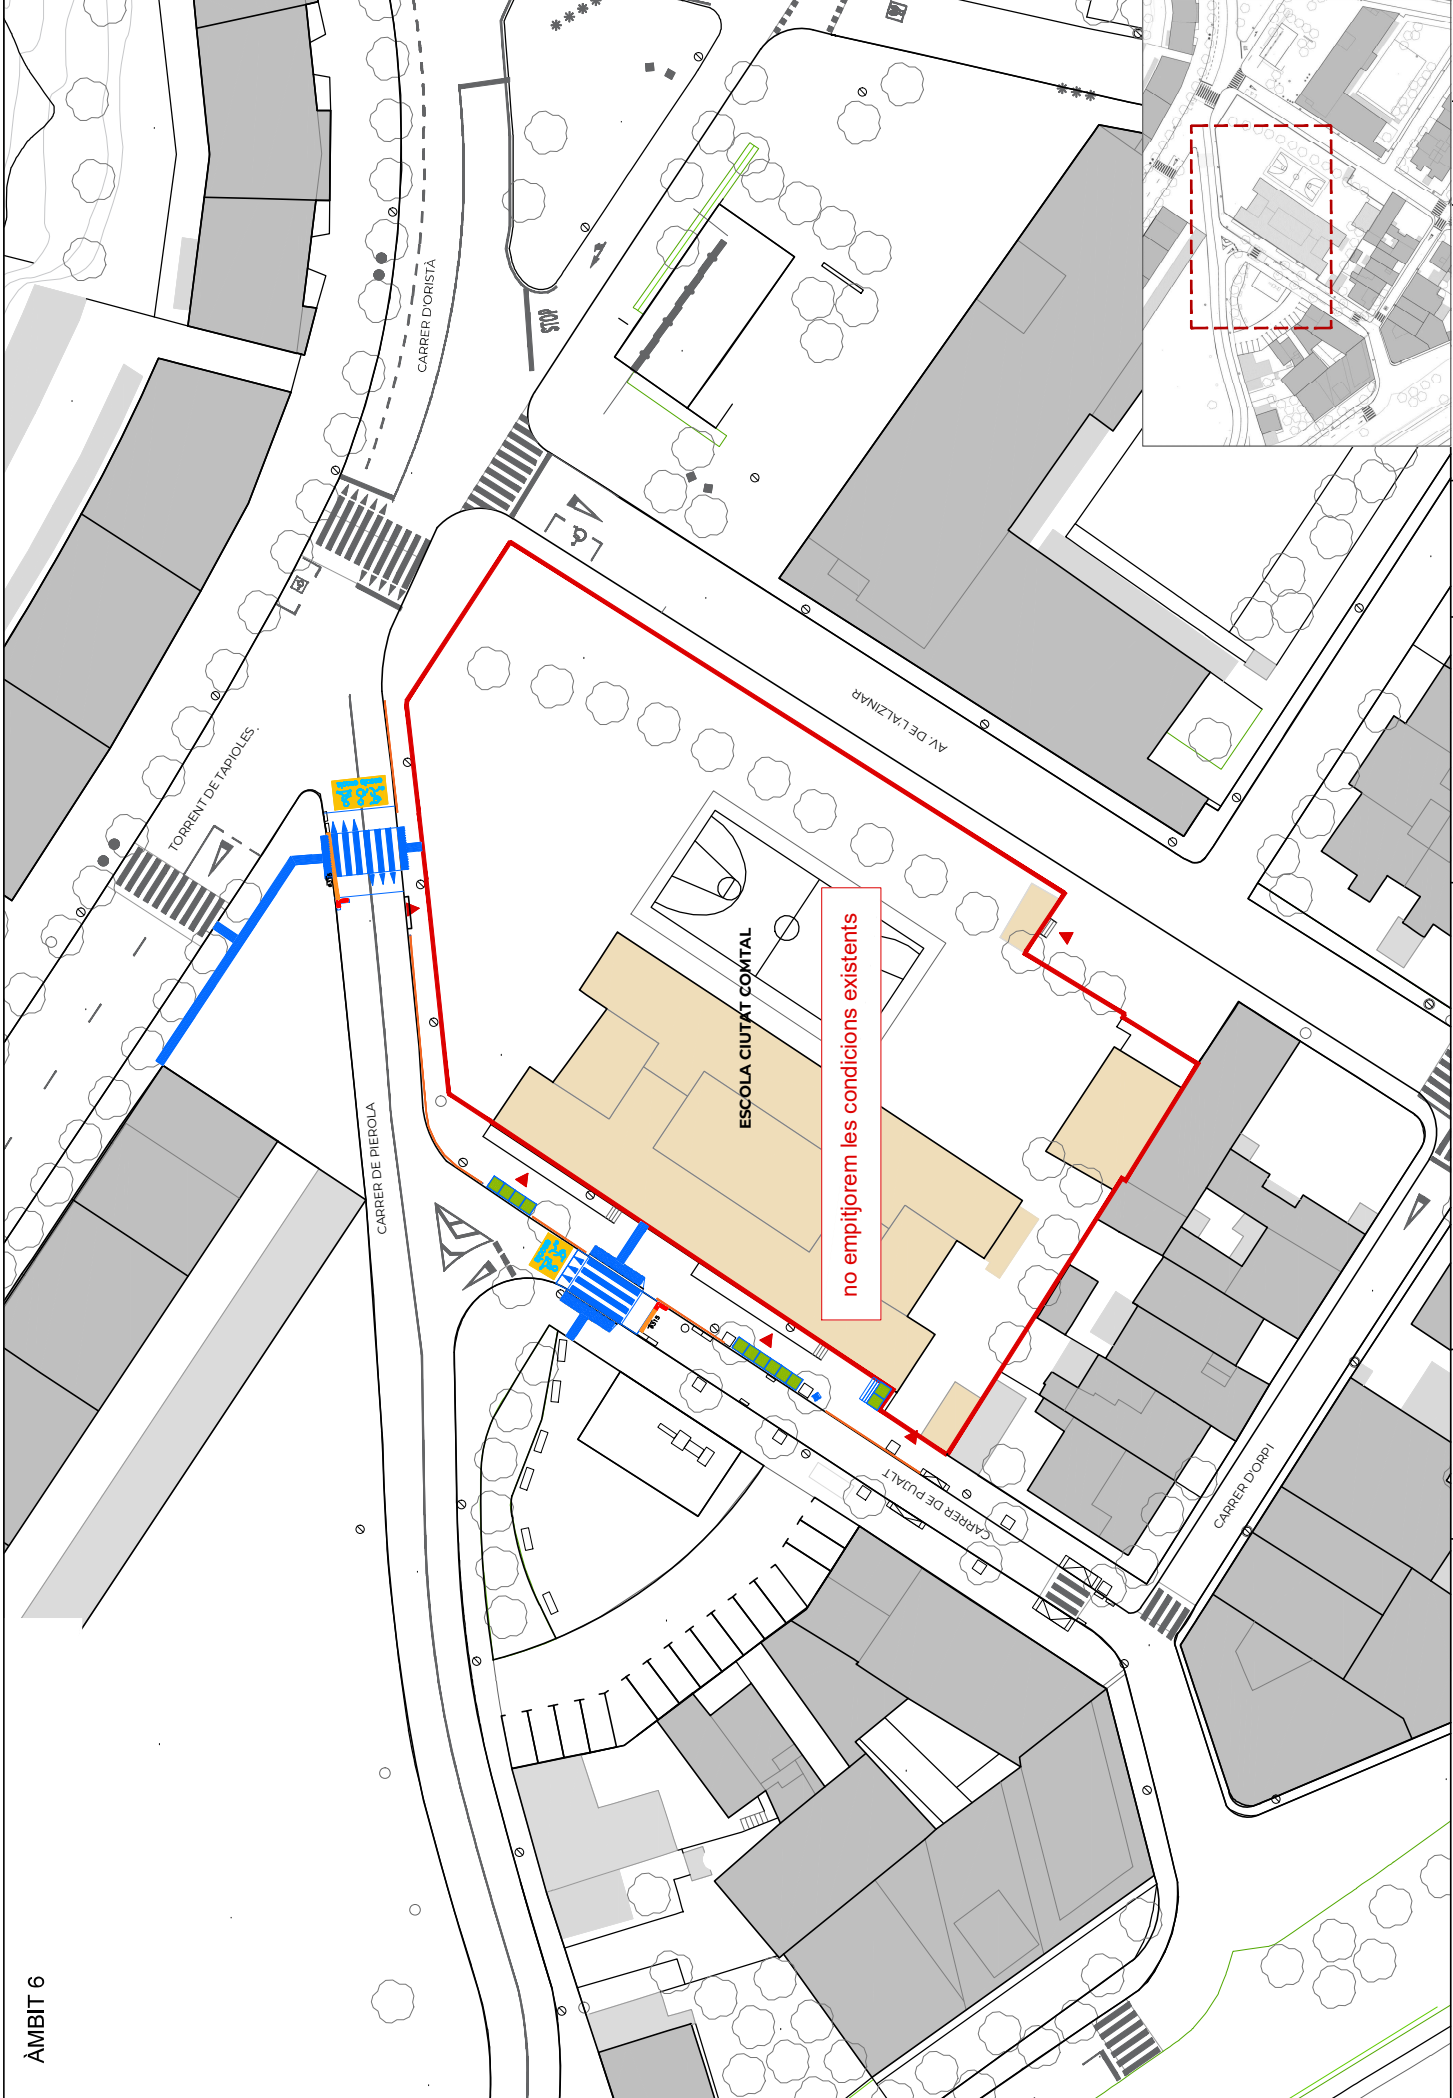

no empitjorem les condicions existents