



Ajuntament
de Barcelona

Barcelona Gestió Urbanística, SA

Projecte d'Urbanització del *Parc del Campus Audiovisual del 22@.*


Ca l'Aranyó

ESTUDI RAHOLA-VIDAL
Abril de 2018

N

B



C

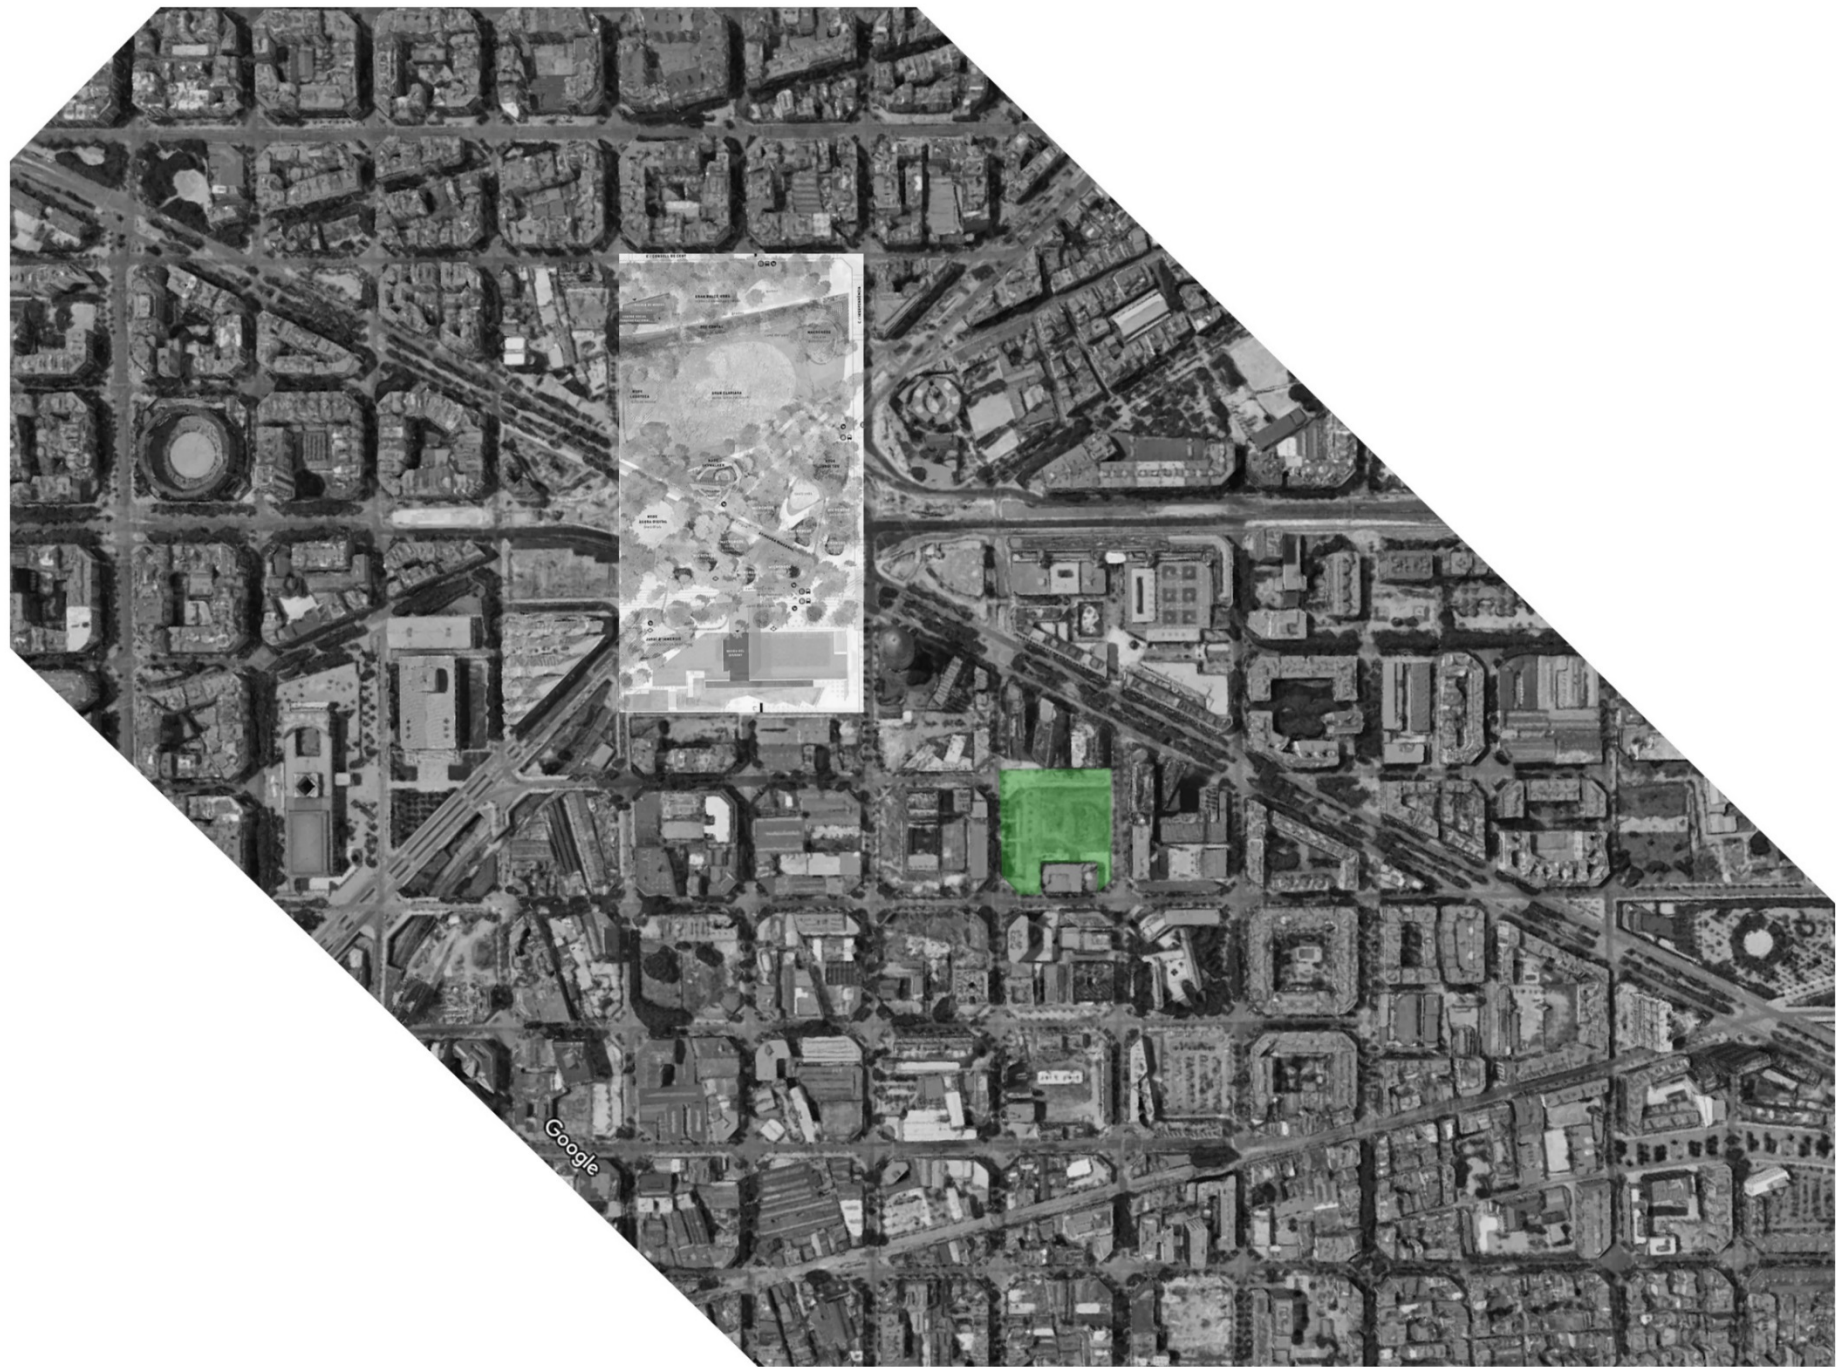





PARC DEL CAMPUS AUDIOVISUAL DEL 22@

CA L'ARANYÓ


SUPERFICE DE LA ZONA
VERDA : 10.936,58 M²

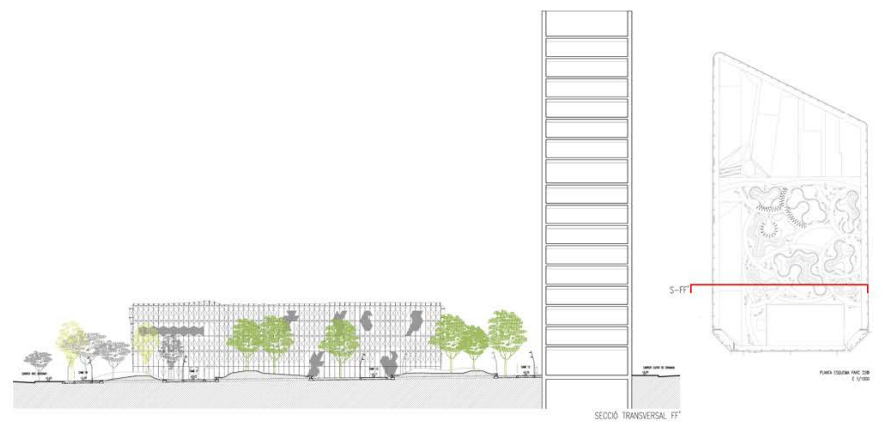
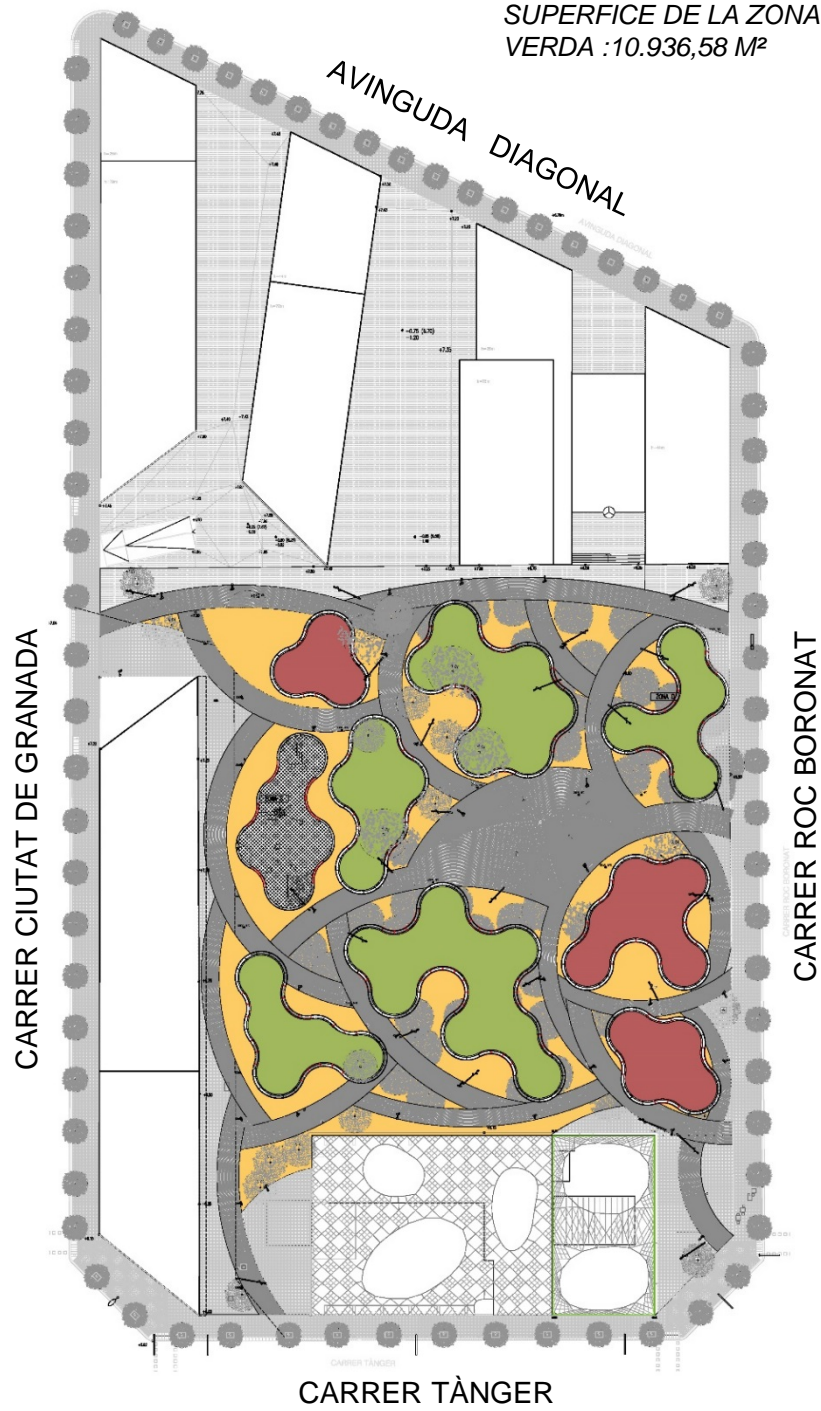




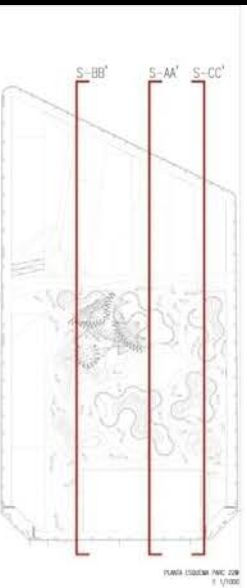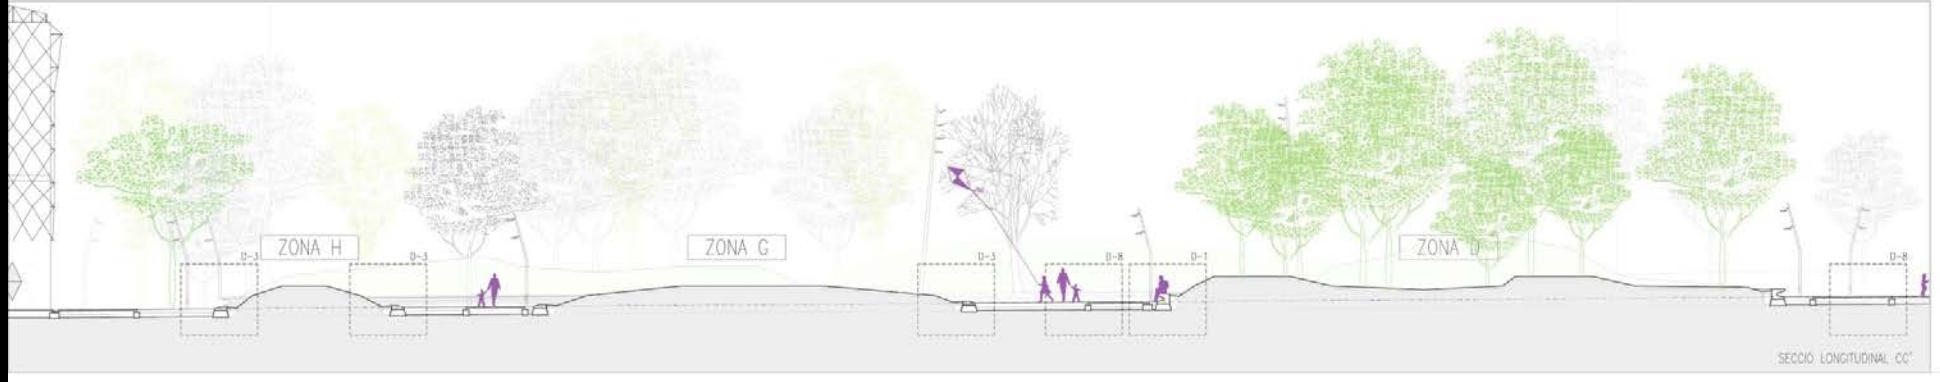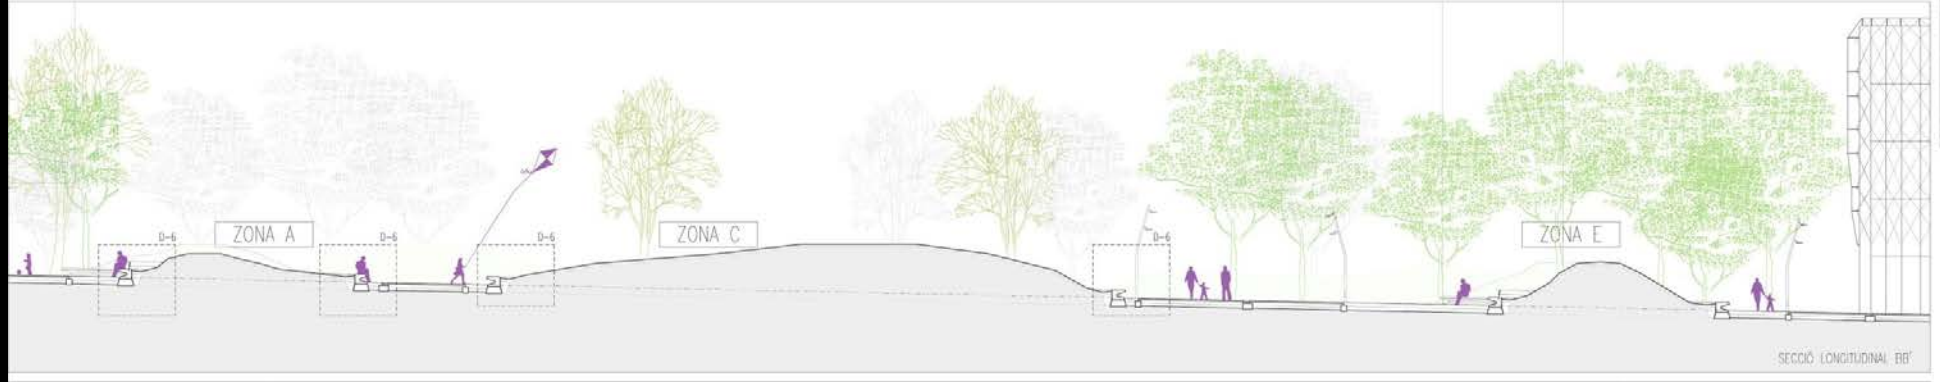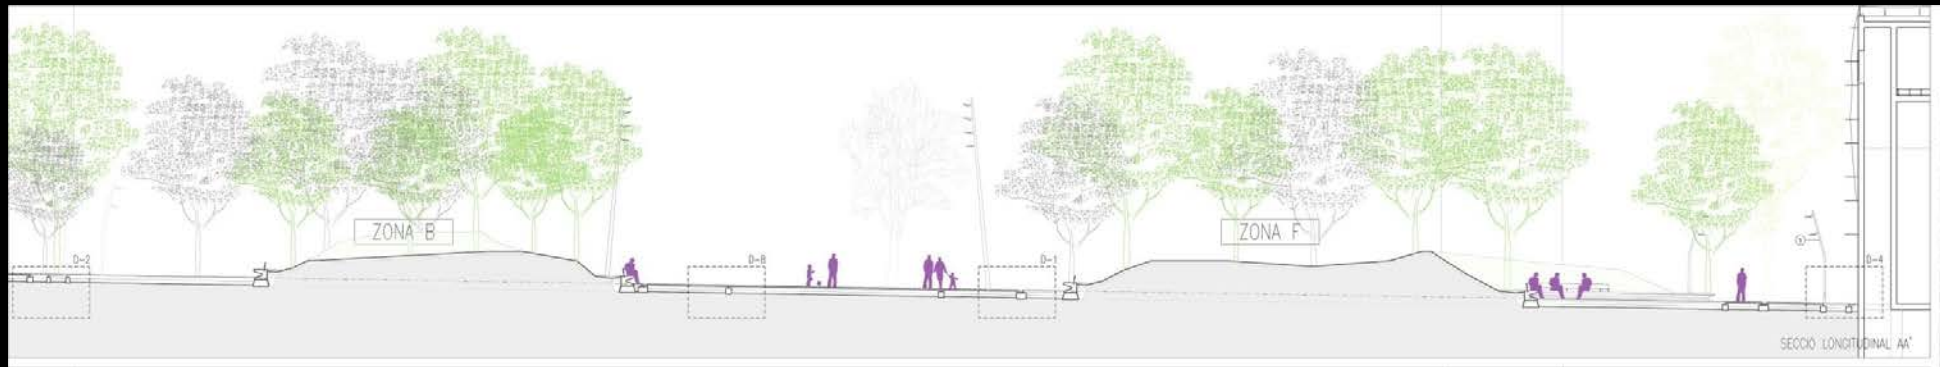




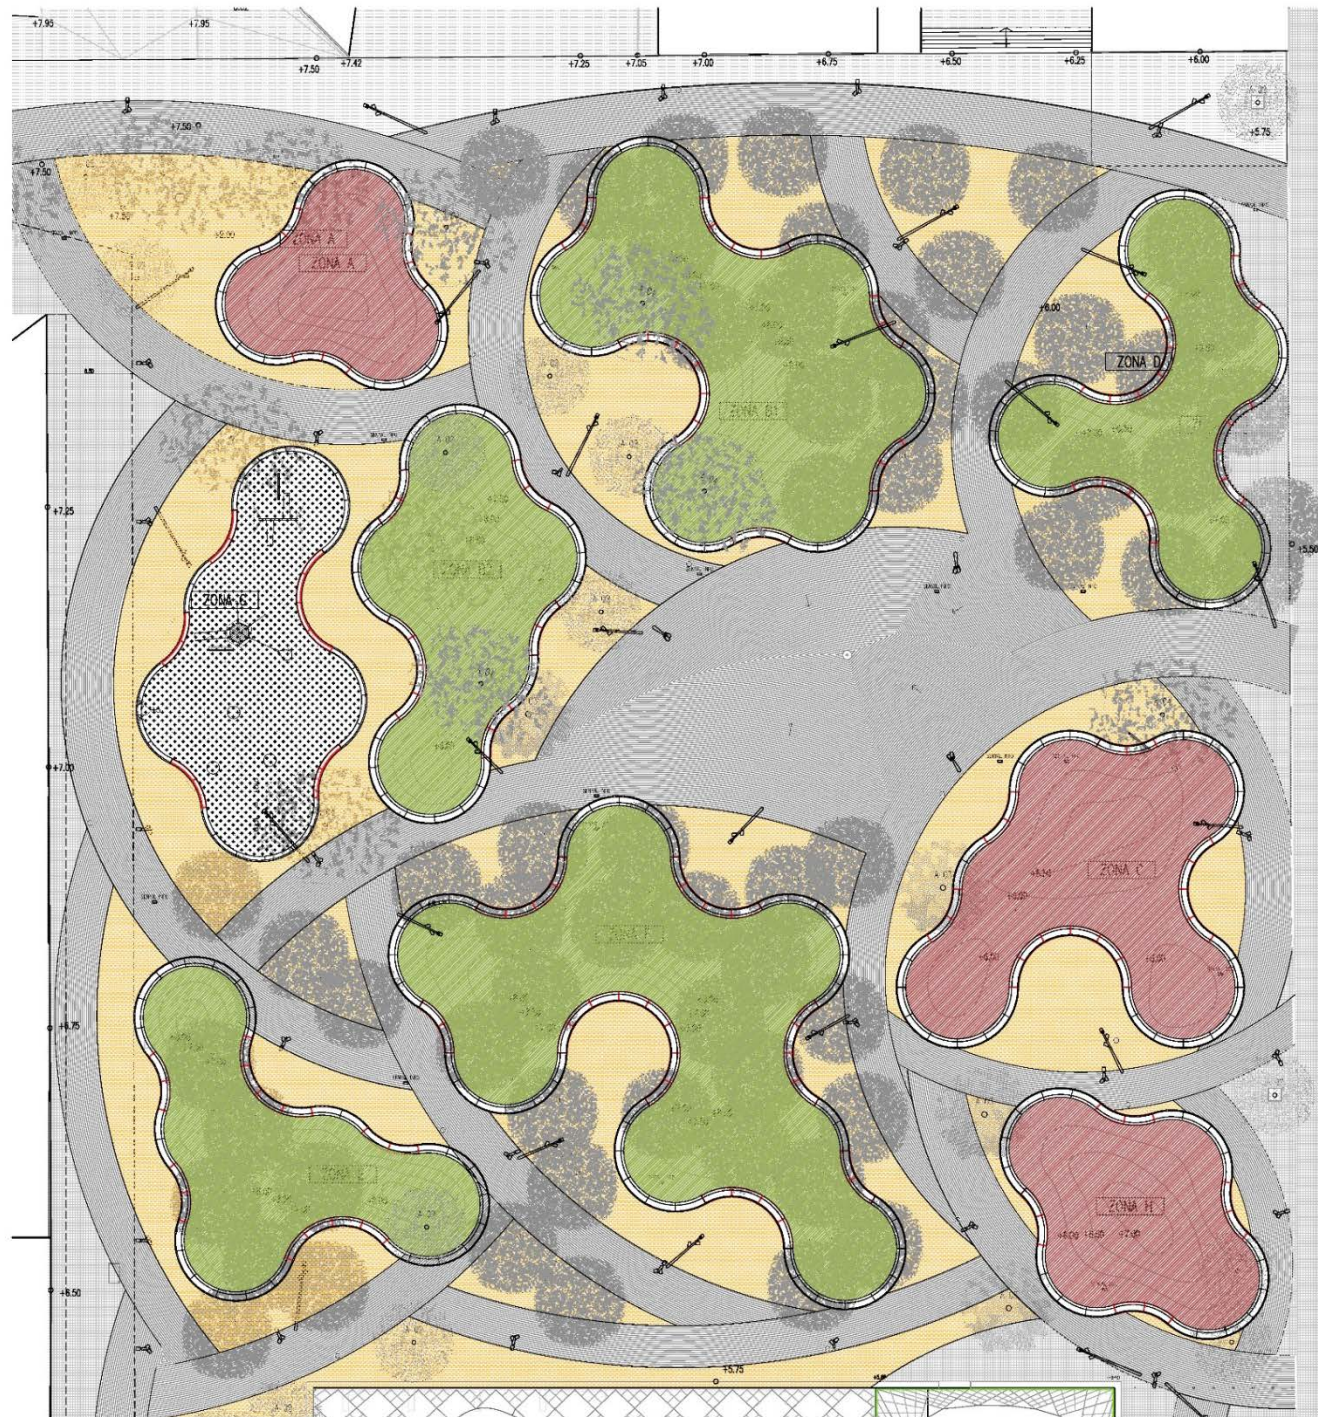

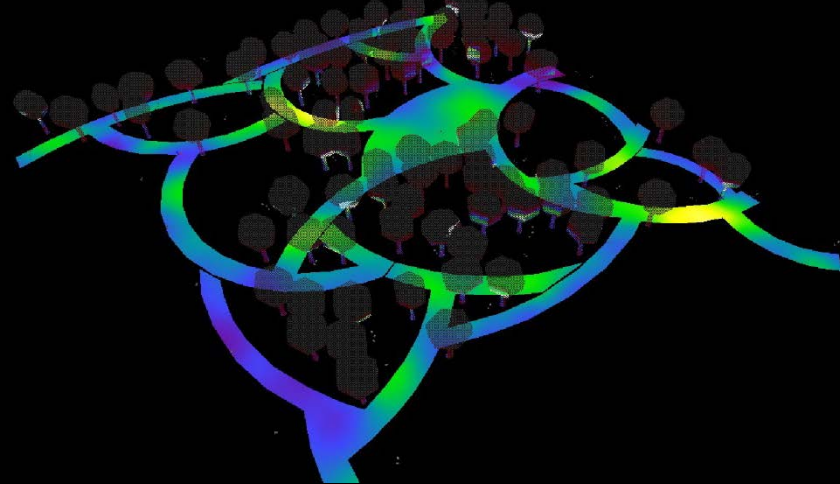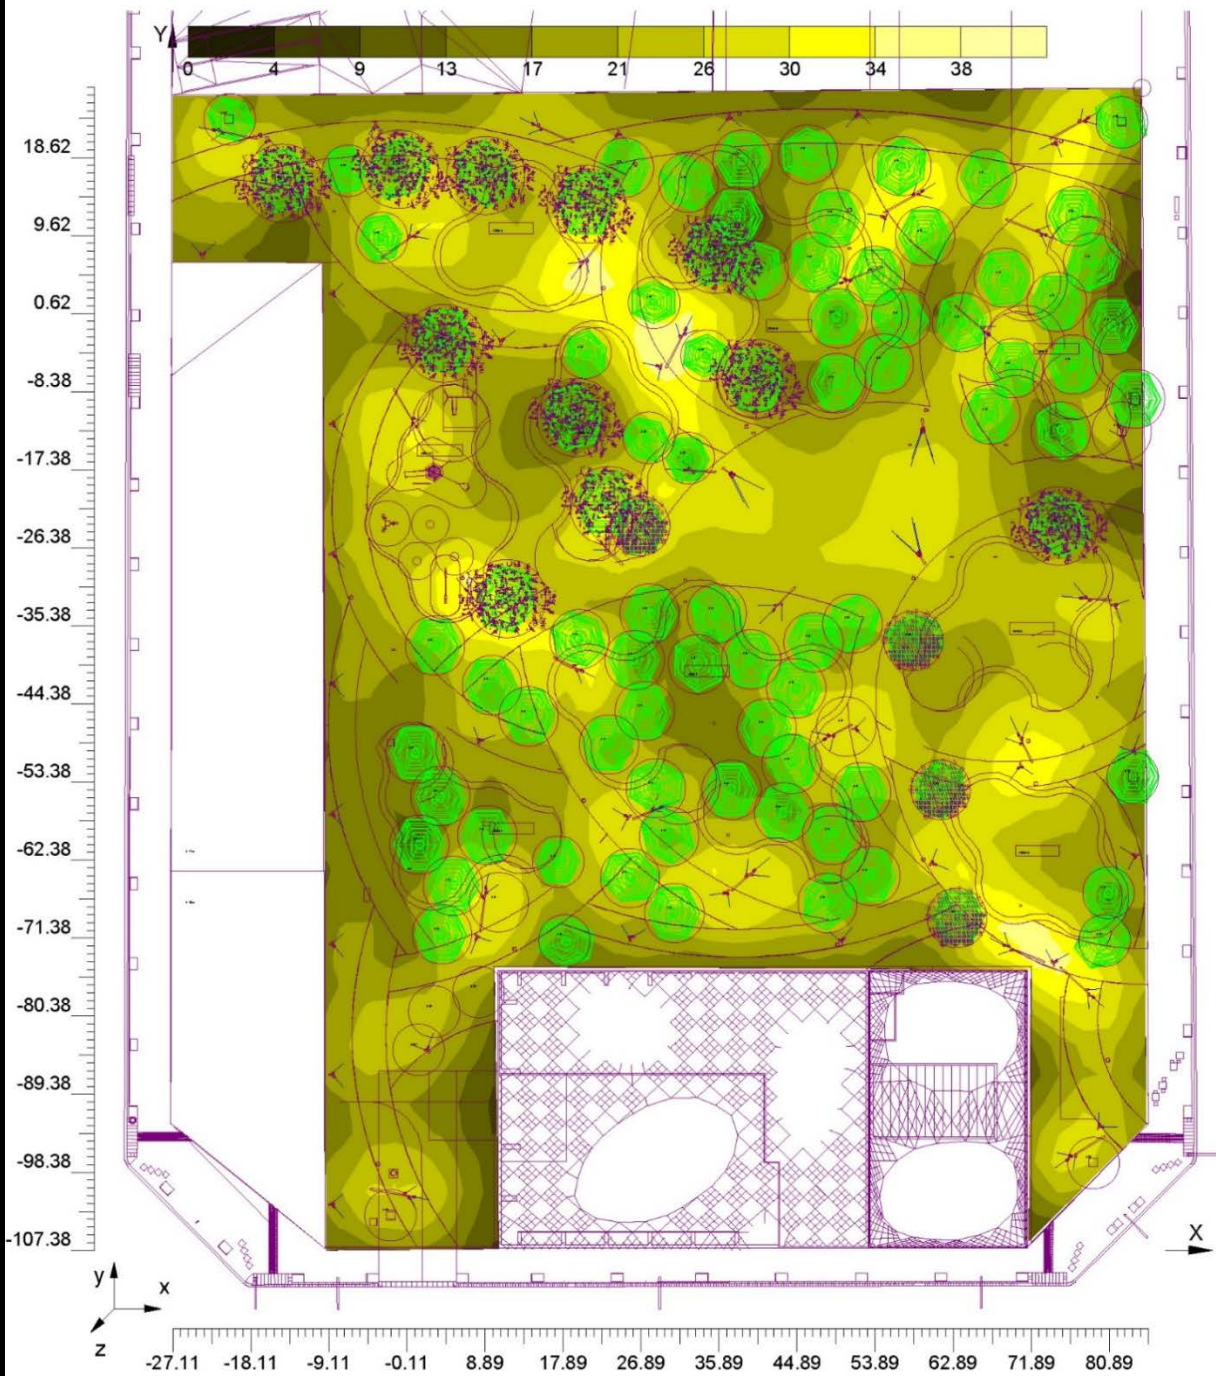





 

N



Ajuntament
de Barcelona

B

C

