

din A3 1:300 0 1 2 5 10 15 20 25m

REDACTOR DEL PROJECTE:

CUIXART AMORÓS SLP arquitectes
 Marc Cuixart Goday / arq. coac 24889-4
 Luis Amorós Fernández / arq. coac 64902-3

ACTUALITZACIÓ 10 / 01 / 2024

Revisat: M.Cuixart L.Amorós Dibuixat: M.Cuixart L.Amorós




ESCOLA JOAQUIM RUYRA
PROJECTE D'ADEQUACIÓ D'ESPAYS EXTERIORS

Plànol: ESTAT ACTUAL
 PLANTA GENERAL
 Escates: A-3: 1:300 A-1: 1:150
 Adreça: C. Lluïa, 377 08019 Barcelona
 Districte: Sant Martí
 Data: 01 / 2024

Direcció d'Equipaments Educatius

Plànol n. DG-01

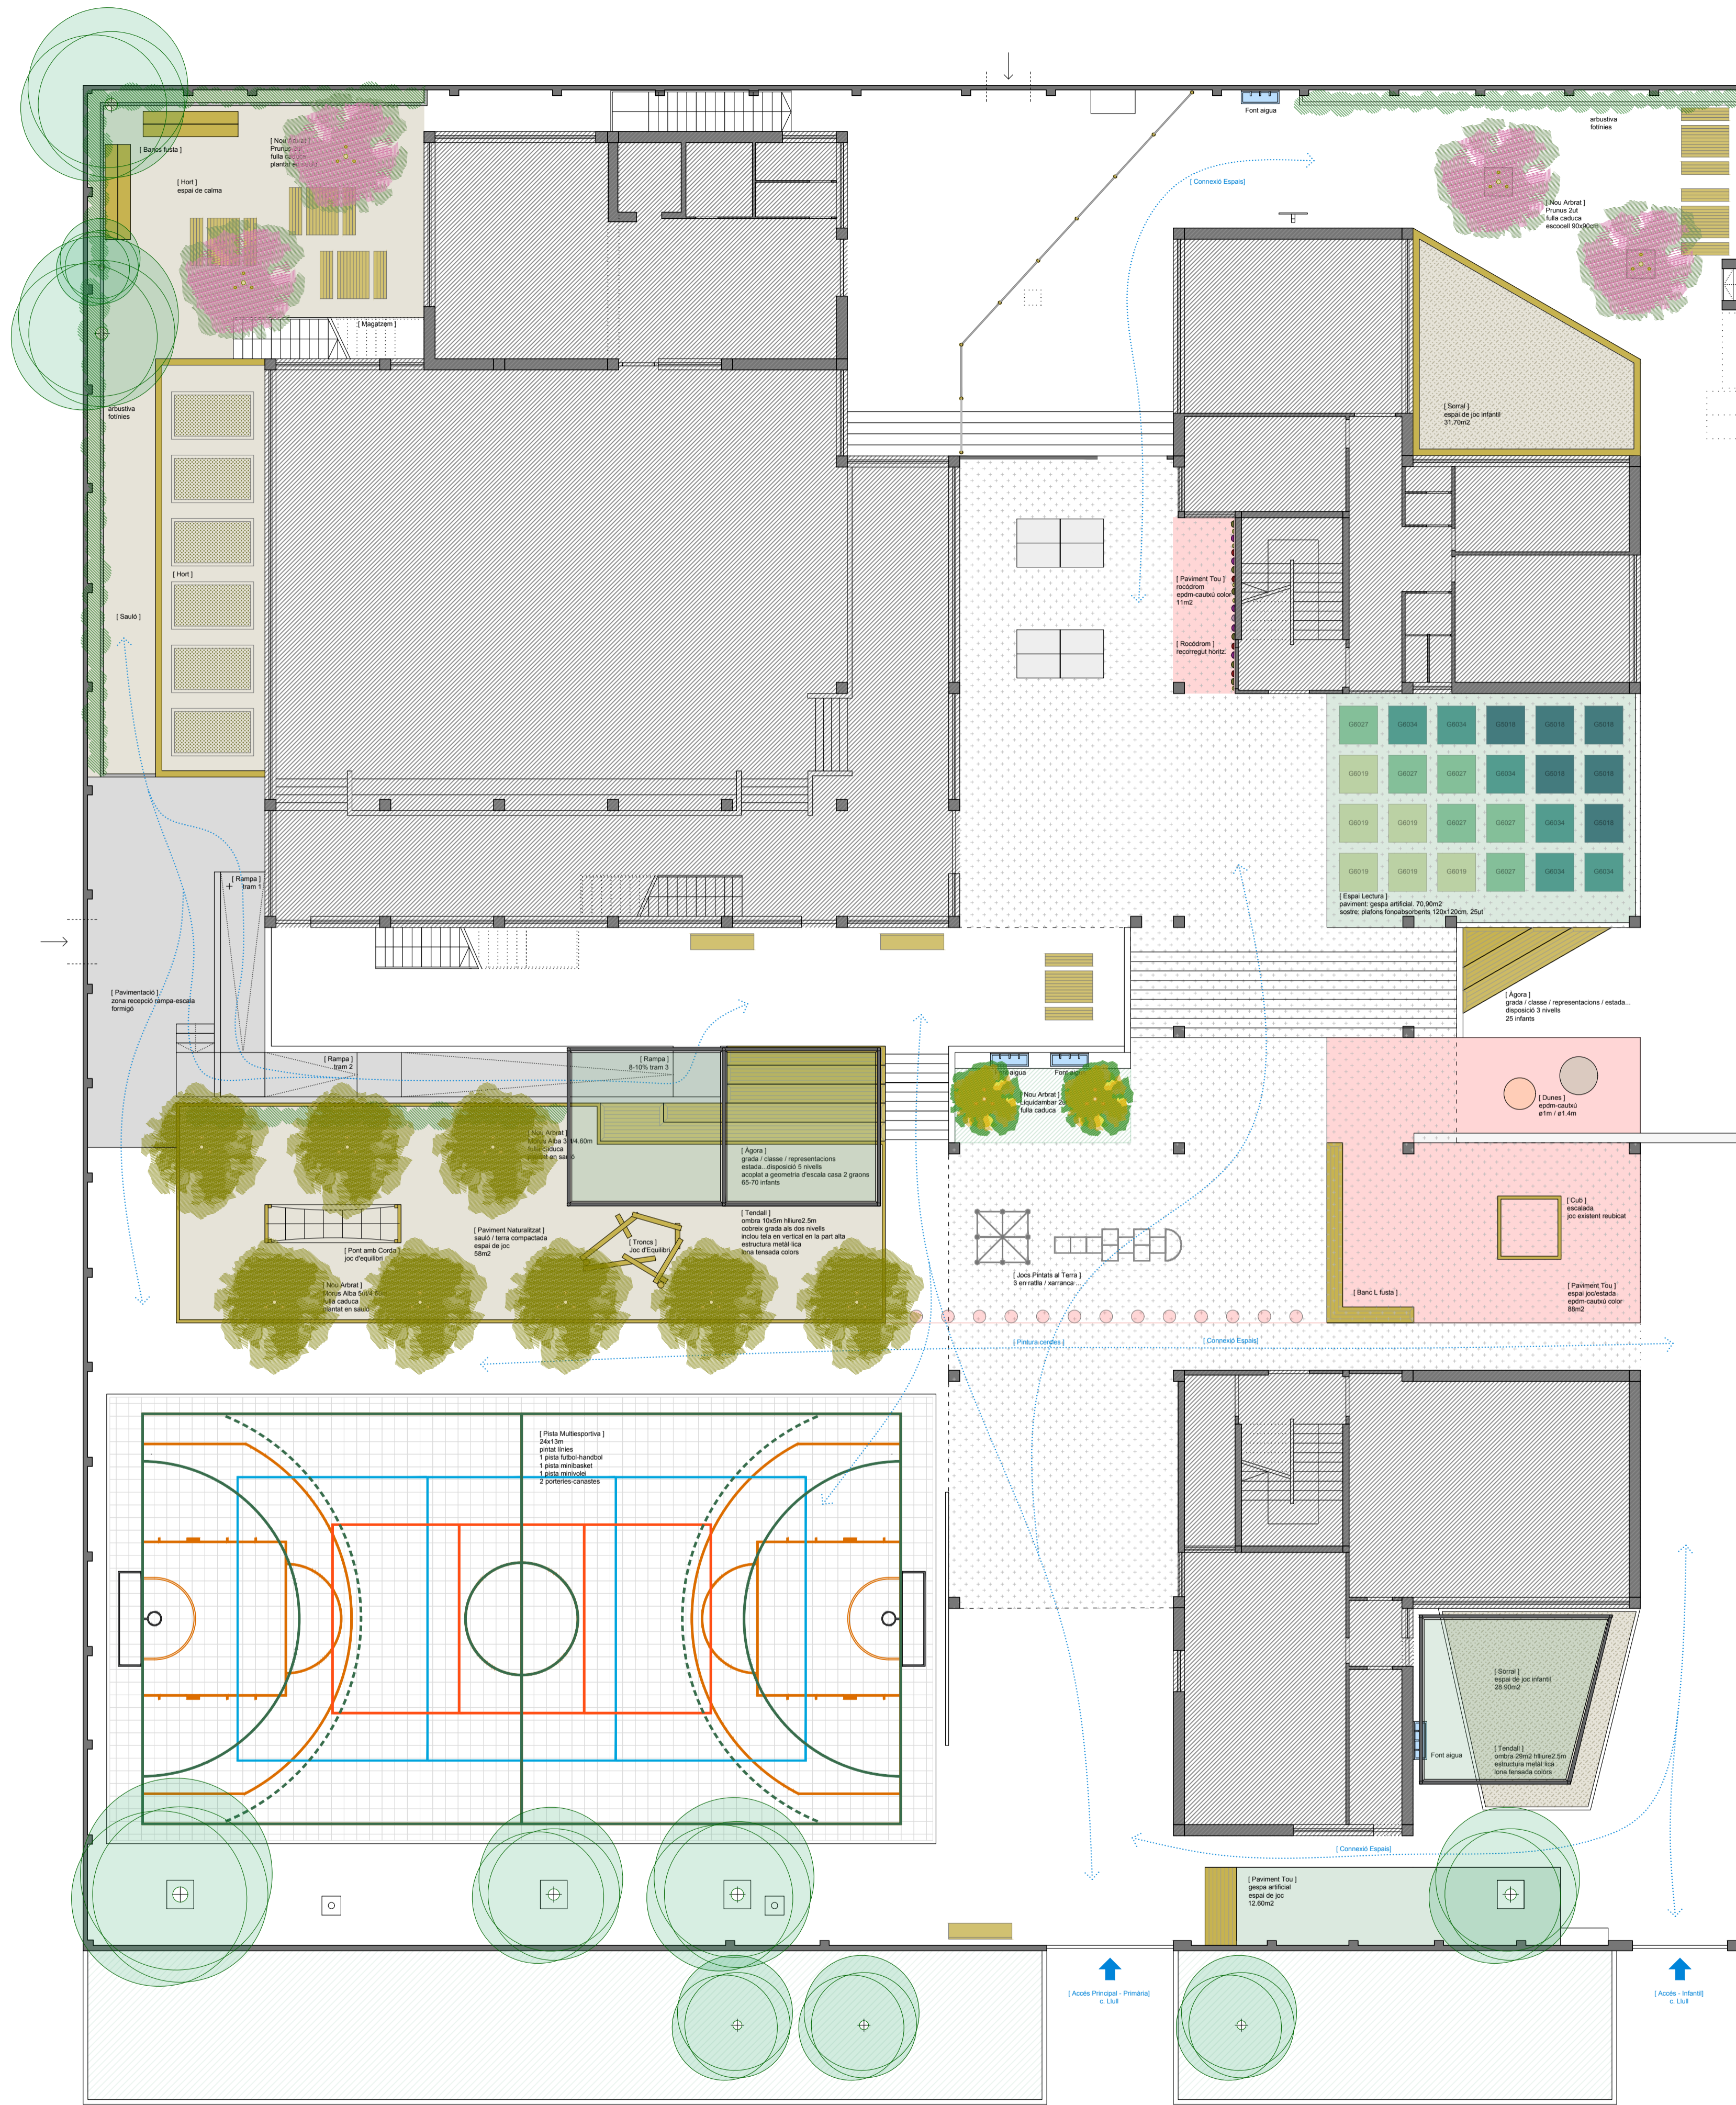

REDACTOR DEL PROJECTE:
 CUIXART AMORÓS SLP arquitectes
 Marc Cuixart Goday / arq. coac 24889-4
 Luis Amorós Fernández / arq. coac 64902-3

ACTUALITZACIÓ 09 / 01 / 2024
 Revisat: M. Cuixart L. Amorós / Dibuixat: M. Cuixart L. Amorós

Consorci d'Educació de Barcelona
 Generalitat de Catalunya
 Ajuntament de Barcelona

ESCOLA JOAQUIM RUYRA
 PROJECTE D'ADEQUACIÓ D'ESPAYS EXTERIORS

Plano: PROPOSTA AVANTPROJECTE Escala: A3: 1:250 / A4: 1:125 / A5: 1:62.5
 Adreça: C. Lluís, 377 08019 Barcelona
 Direcció d'Equips d'Ensenyament

Plan n. DG-01

din A3 1:250 0 1 2 5 10 20m
 din A1 1:125 0 0.5 1 2 5 10m