



	AJUNTAMENT DE BARCELONA DISTRICTE DE SANTS - MONTJUÏC	AUTOR DEL PROJECTE SOPHIE DEMIGNEUX	COL·LABORADORS SÒNIA MARTÍN RODRÍGUEZ AMANDA PÉREZ GÓMEZ	TÍTOL DEL PROJECTE PROJECTE EXECUTIU DE MILLORES EN EL MARC DEL PROGRAMA PROTEGIM LES ESCOLES AL DISTRICTE DE SANTS-MONTJUÏC	ESCALES A1 1/2.000 A3 1/4.000		DATA: FEBRER 2021	NOM DEL PLANOL: FONT DE LA GUATLLA ESCOLA PAU VILA PLANTA D'EMPLAÇAMENT	NOM FITXER CTB: Basic_A3.ctb	PLANOL NÒM. 1.1	NOM FITXER: 00 situ_a_emplaça	FULL ...DE...1...

IMPRESSió: 14/03/2021 14:24:33
 NOM FITXER: 00 situ_a_emplaça.ctb
 Noms i adreces de Barcelona 10 Escala 1:2000. Rev. 01/08/2016 Situa_emplaça.dwg

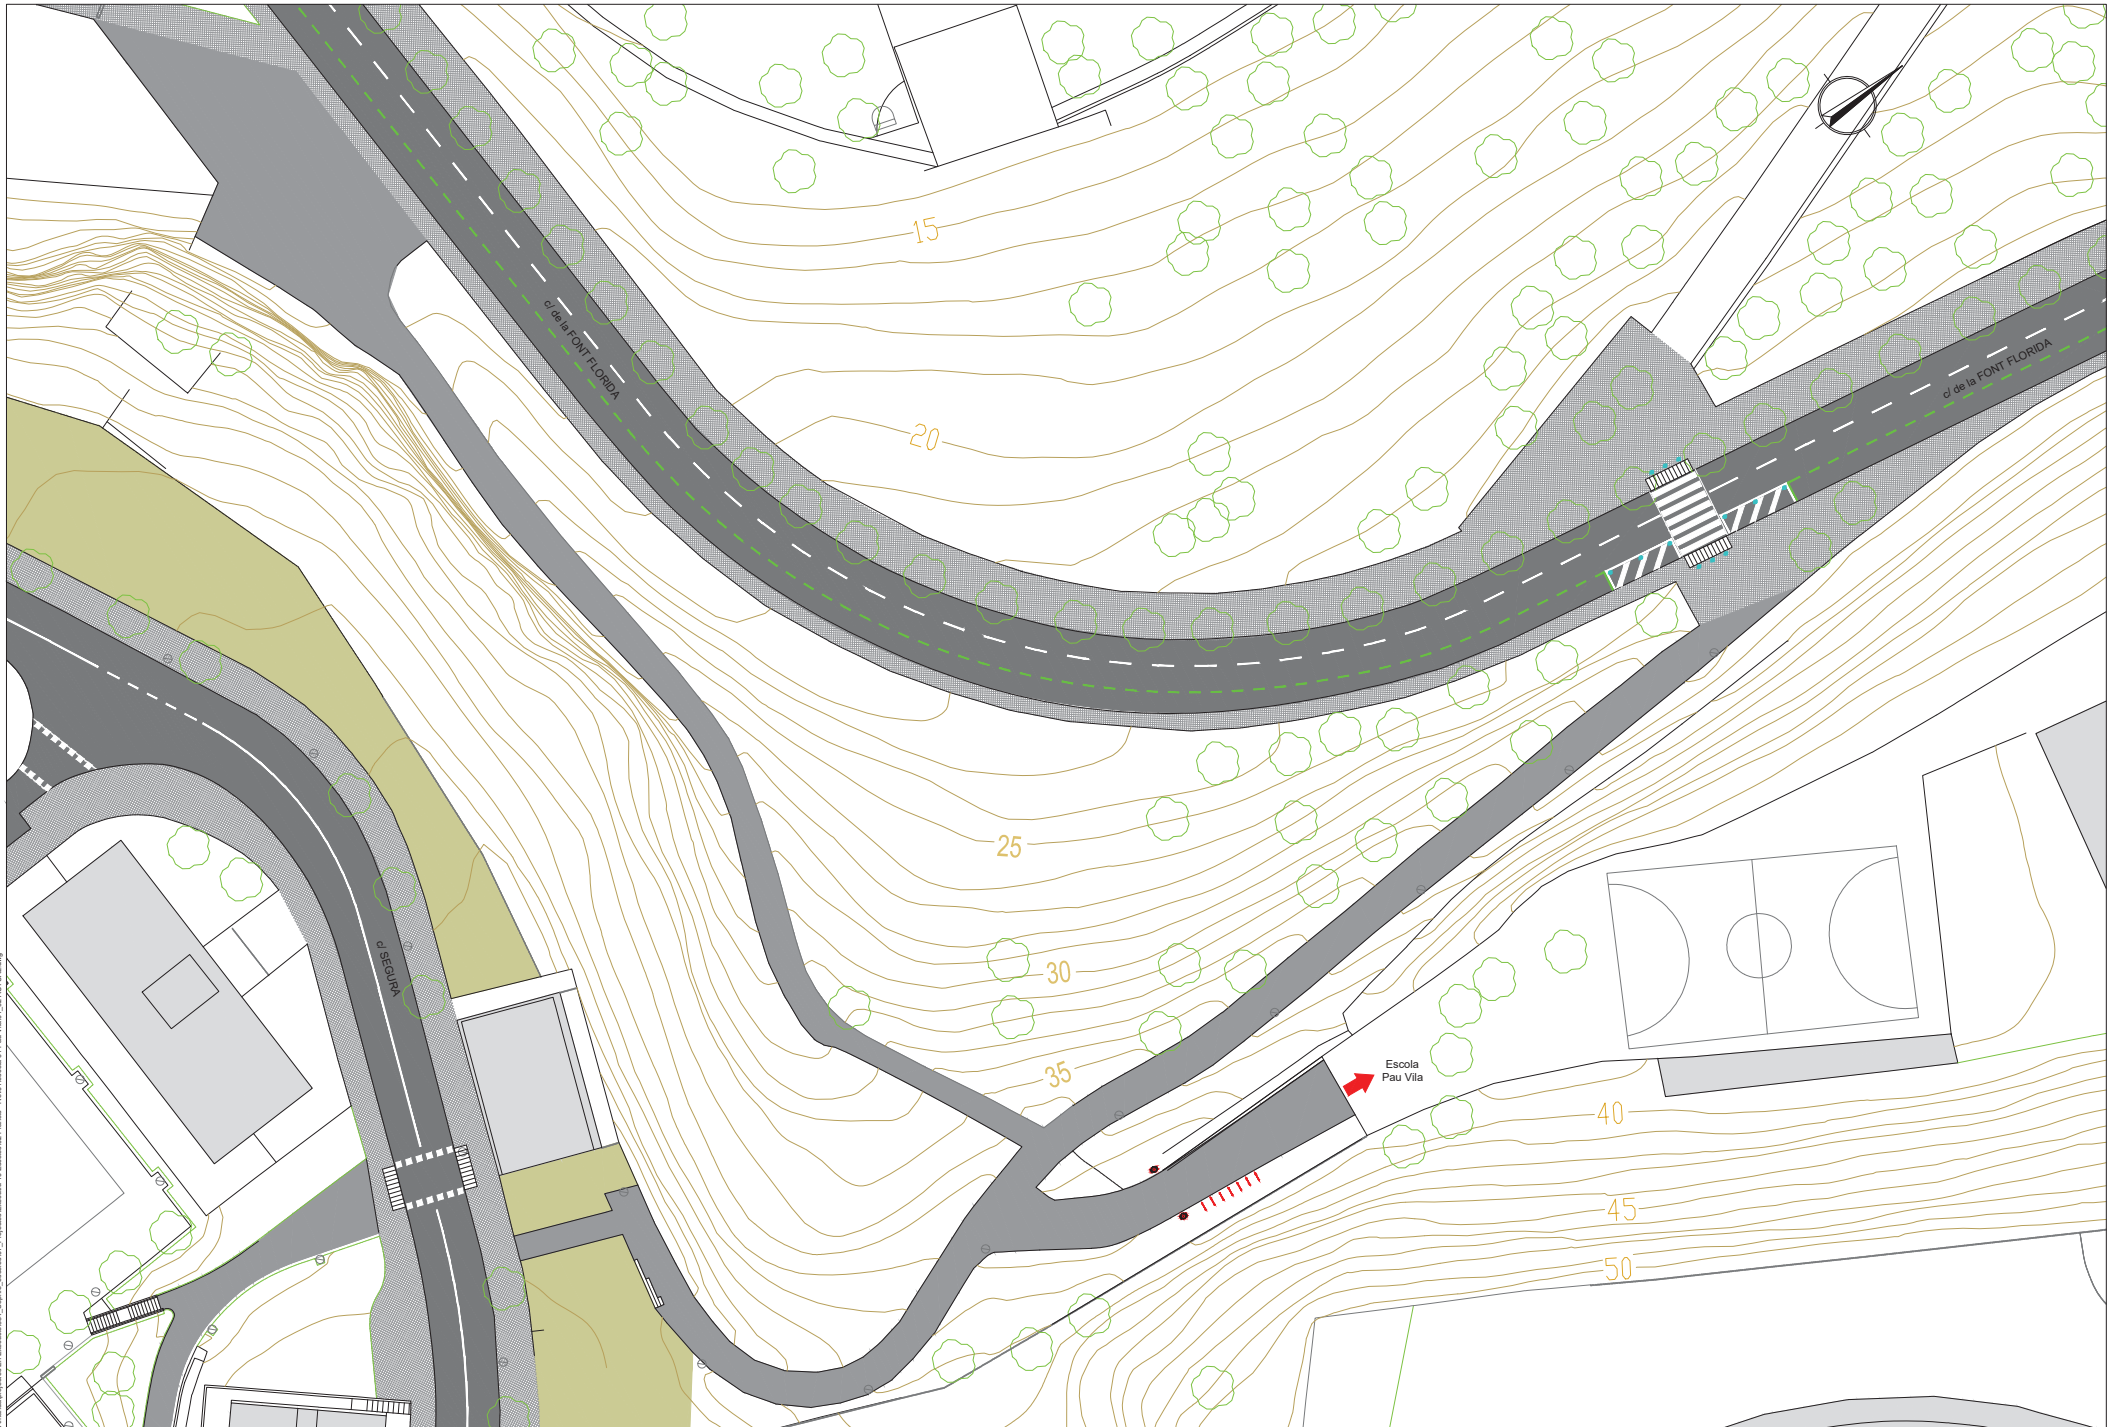

IMPRESSOR: 24/02/2021 12:49:46
 NOM FITXER: 01_02 ACTUAL...
 NOM PLÀNOL: 01_02 ACTUAL...

	DISTRICTE DE SANTS - MONTJUÏC AUTOR DEL PROJECTE SOPHIE DEMIGNEUX	COLLABORADORS SÒNIA MARTÍN RODRIGUEZ AMANDA PÉREZ GÓMEZ	TÍTOL DEL PROJECTE PROJECTE EXECUTIU DE MILLORES EN EL MARC DEL PROGRAMA PROTEGIM LES ESCOLES AL DISTRICTE DE SANTS-MONTJUÏC	ESCALES A1 1/250 A3 1/500 	DATA: FEBRER 2021	NOM DEL PLÀNOL: FONT DE LA GUATLLA ESCOLA PAU VILA ESTAT ACTUAL. PLANTA	NOM FITXER CTB: Basic_A3.ctb NOM FITXER: 01_02 ACTUAL	PLÀNOL NÚM. 1.2 FULL...DE...
--	--	---	---	--	-----------------------------	---	--	---

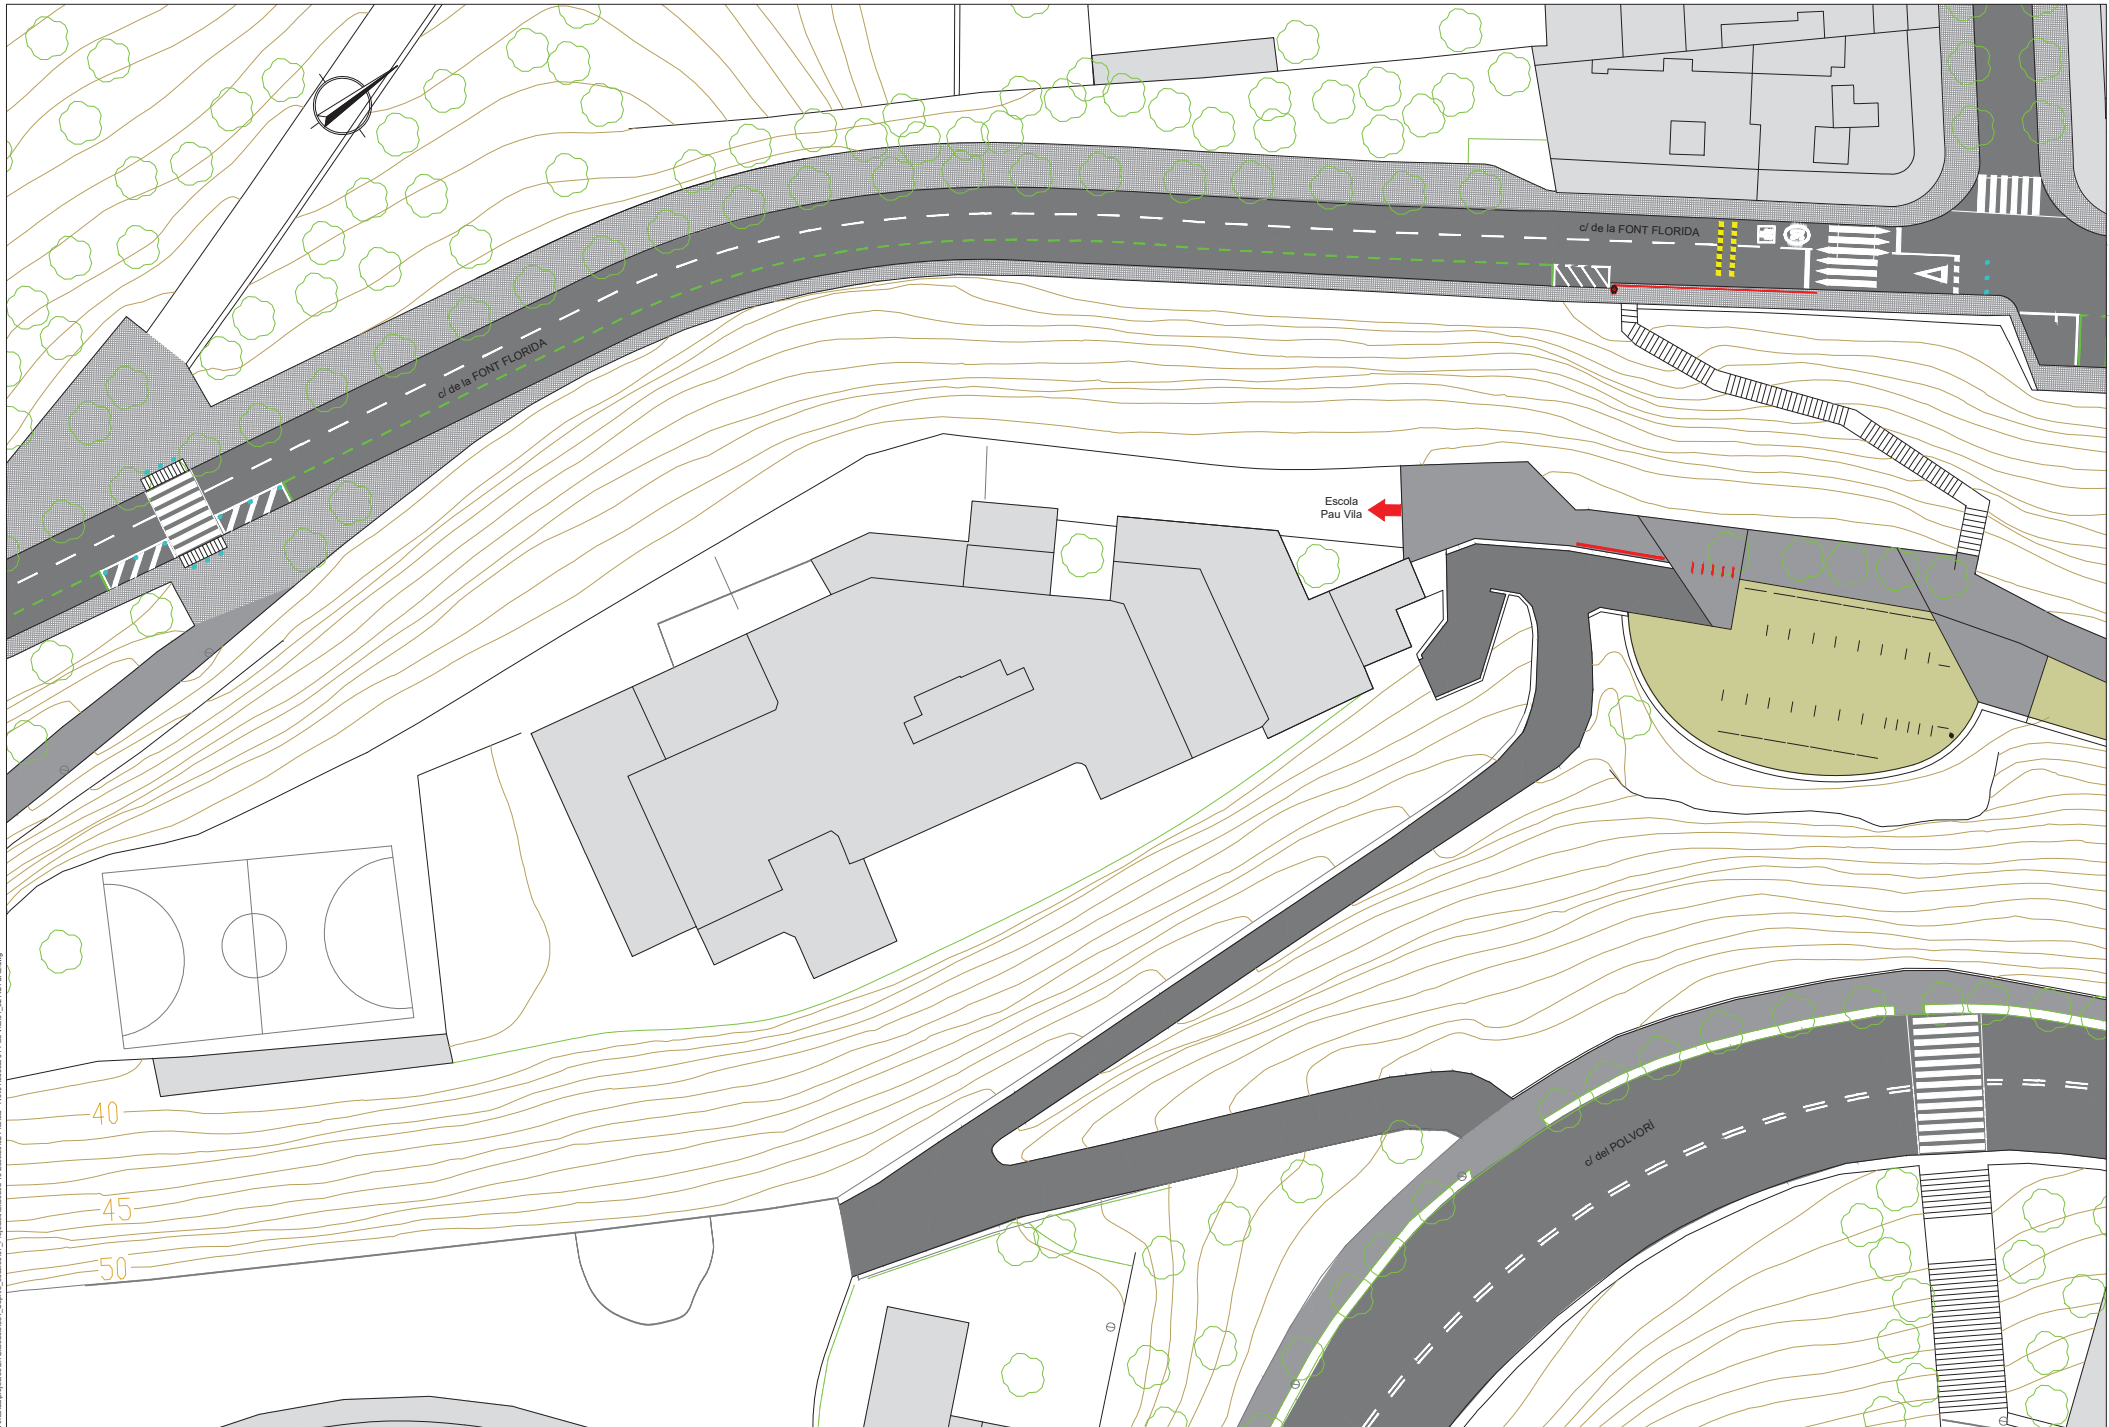

IMPRESSOR: 24/02/2021 12:49:07
 NOM FITXER: 01_EstatActual_Planol_01_Planol_02_Actual.dwg
 NOM D'USUARI: smp
 NOM D'HOSTIA: smp




DISTRICTE DE SANTS - MONTJUÏC

AUTOR DEL PROJECTE
 SOPHIE DEMIGNEUX

COLLABORADORS
 SONIA MARTÍN RODRIGUEZ
 AMANDA PÉREZ GÓMEZ

TÍTOL DEL PROJECTE
 PROJECTE EXECUTIU DE MILLORES EN EL MARC DEL PROGRAMA
 PROTEGIM LES ESCOLES AL DISTRICTE DE SANTS-MONTJUÏC

ESCALES
 A1 1/250
 A3 1/500

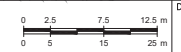


DATA:
 FEBRER 2021


NOM DEL PLÀNOL:
 FONT DE LA GUATLLA
 ESCOLA PAU VILA
 ESTAT ACTUAL PLANTA

NOM FITXER CTB:
 Basic_A3.ctb
 NOM FITXER:
 01_02 ACTUAL

PLÀNOL NÚM.
 1.2
 FULL...2...DE...3...

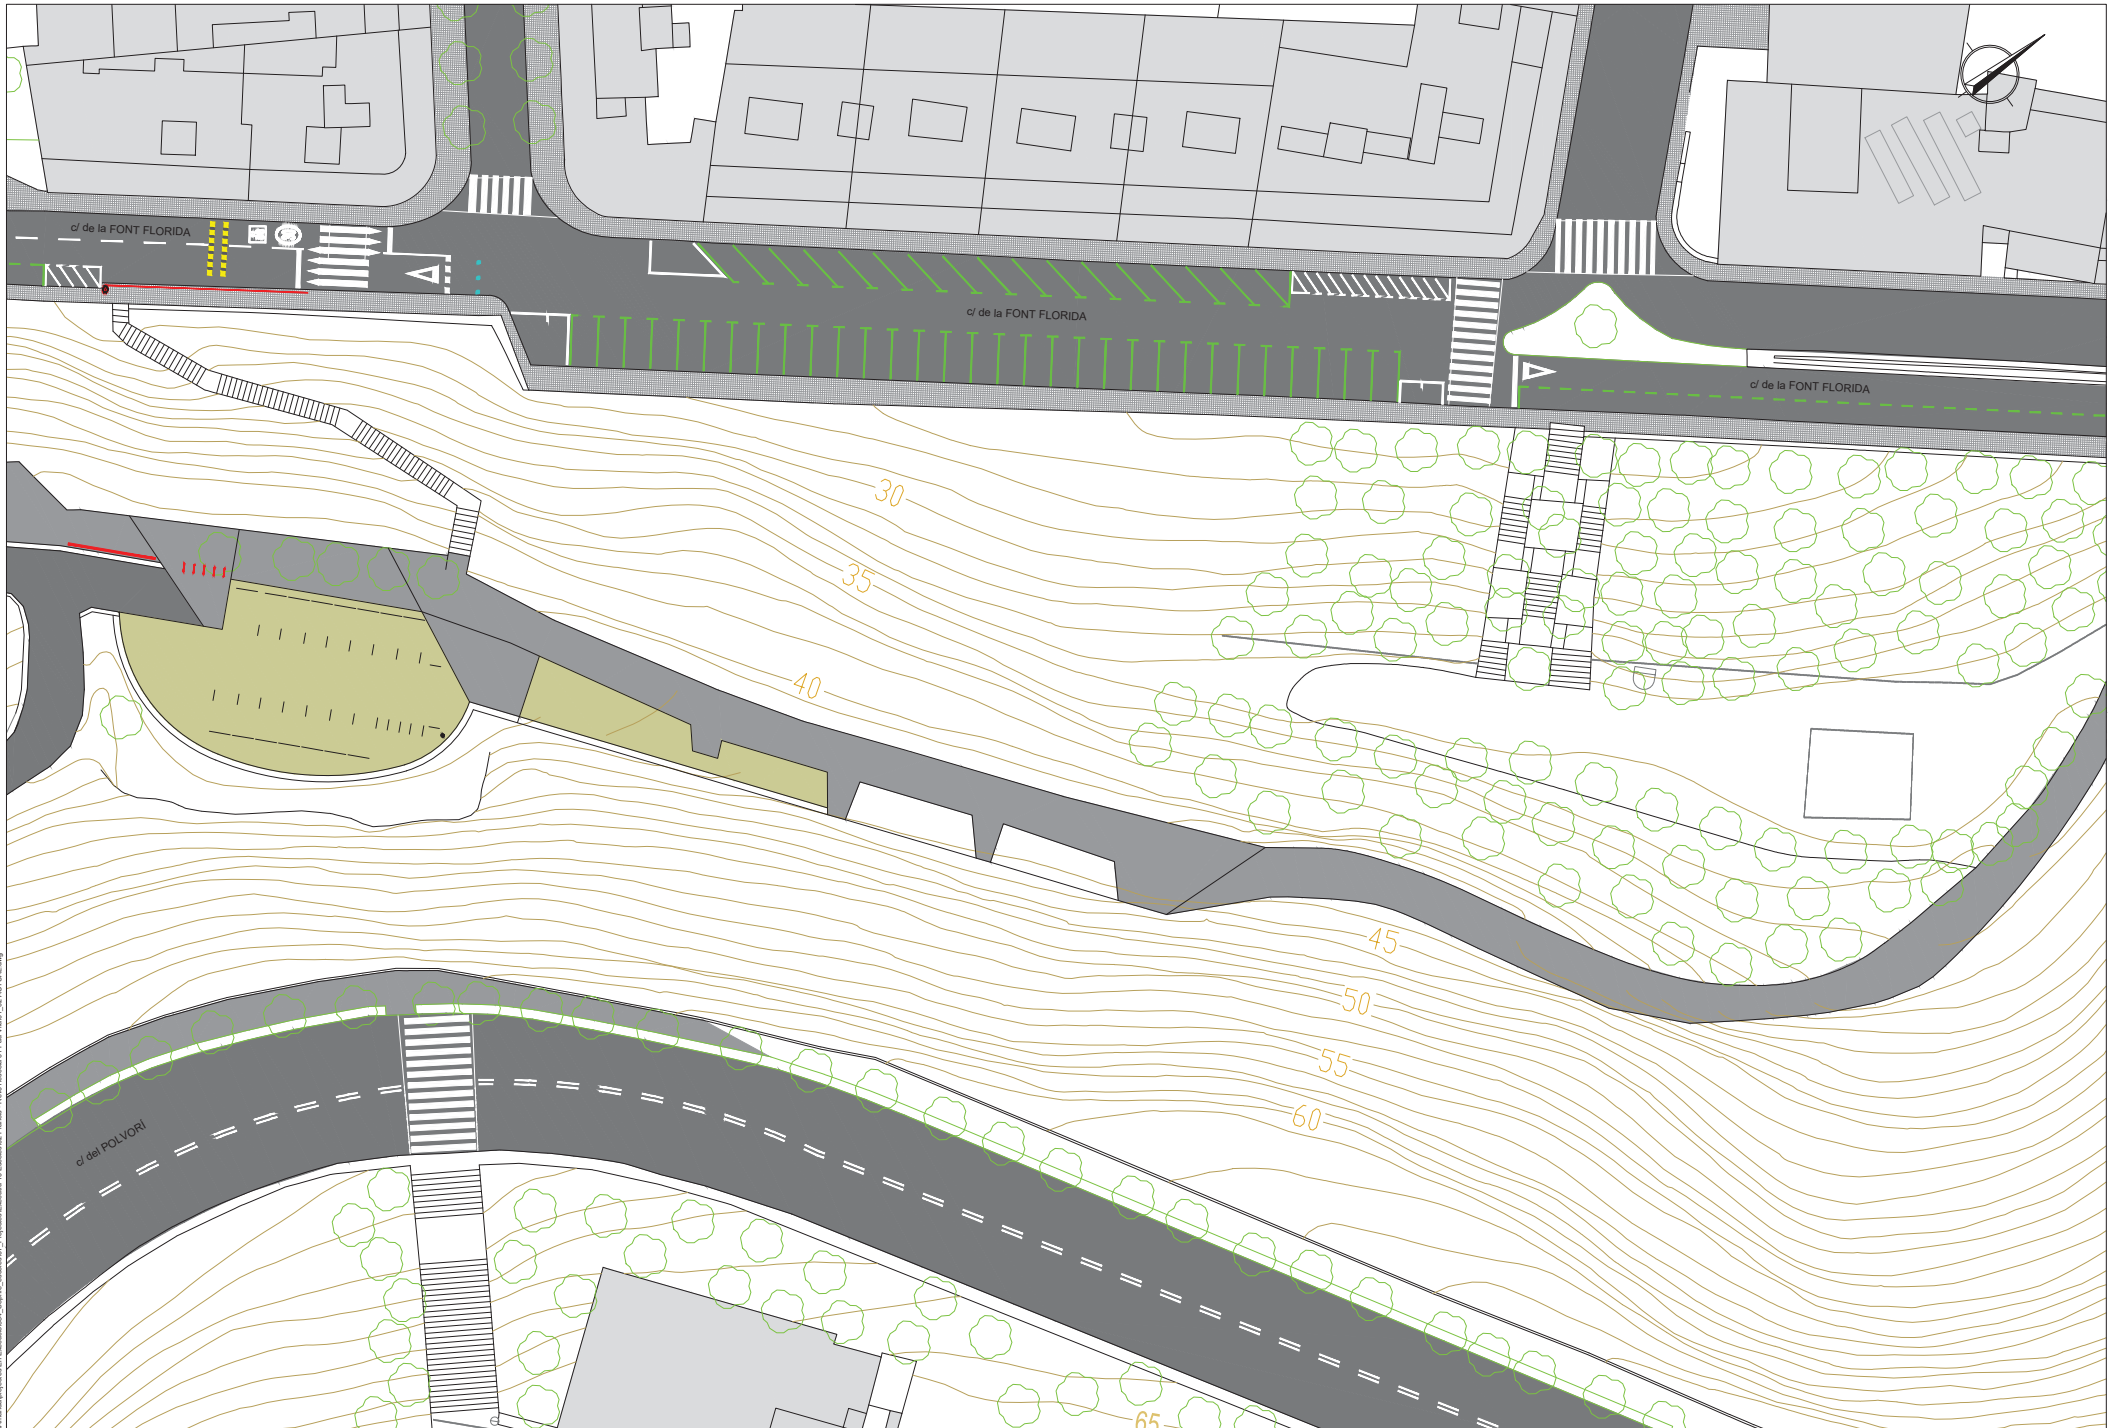


IMPRESSOR: 24/02/2021 12:49:49

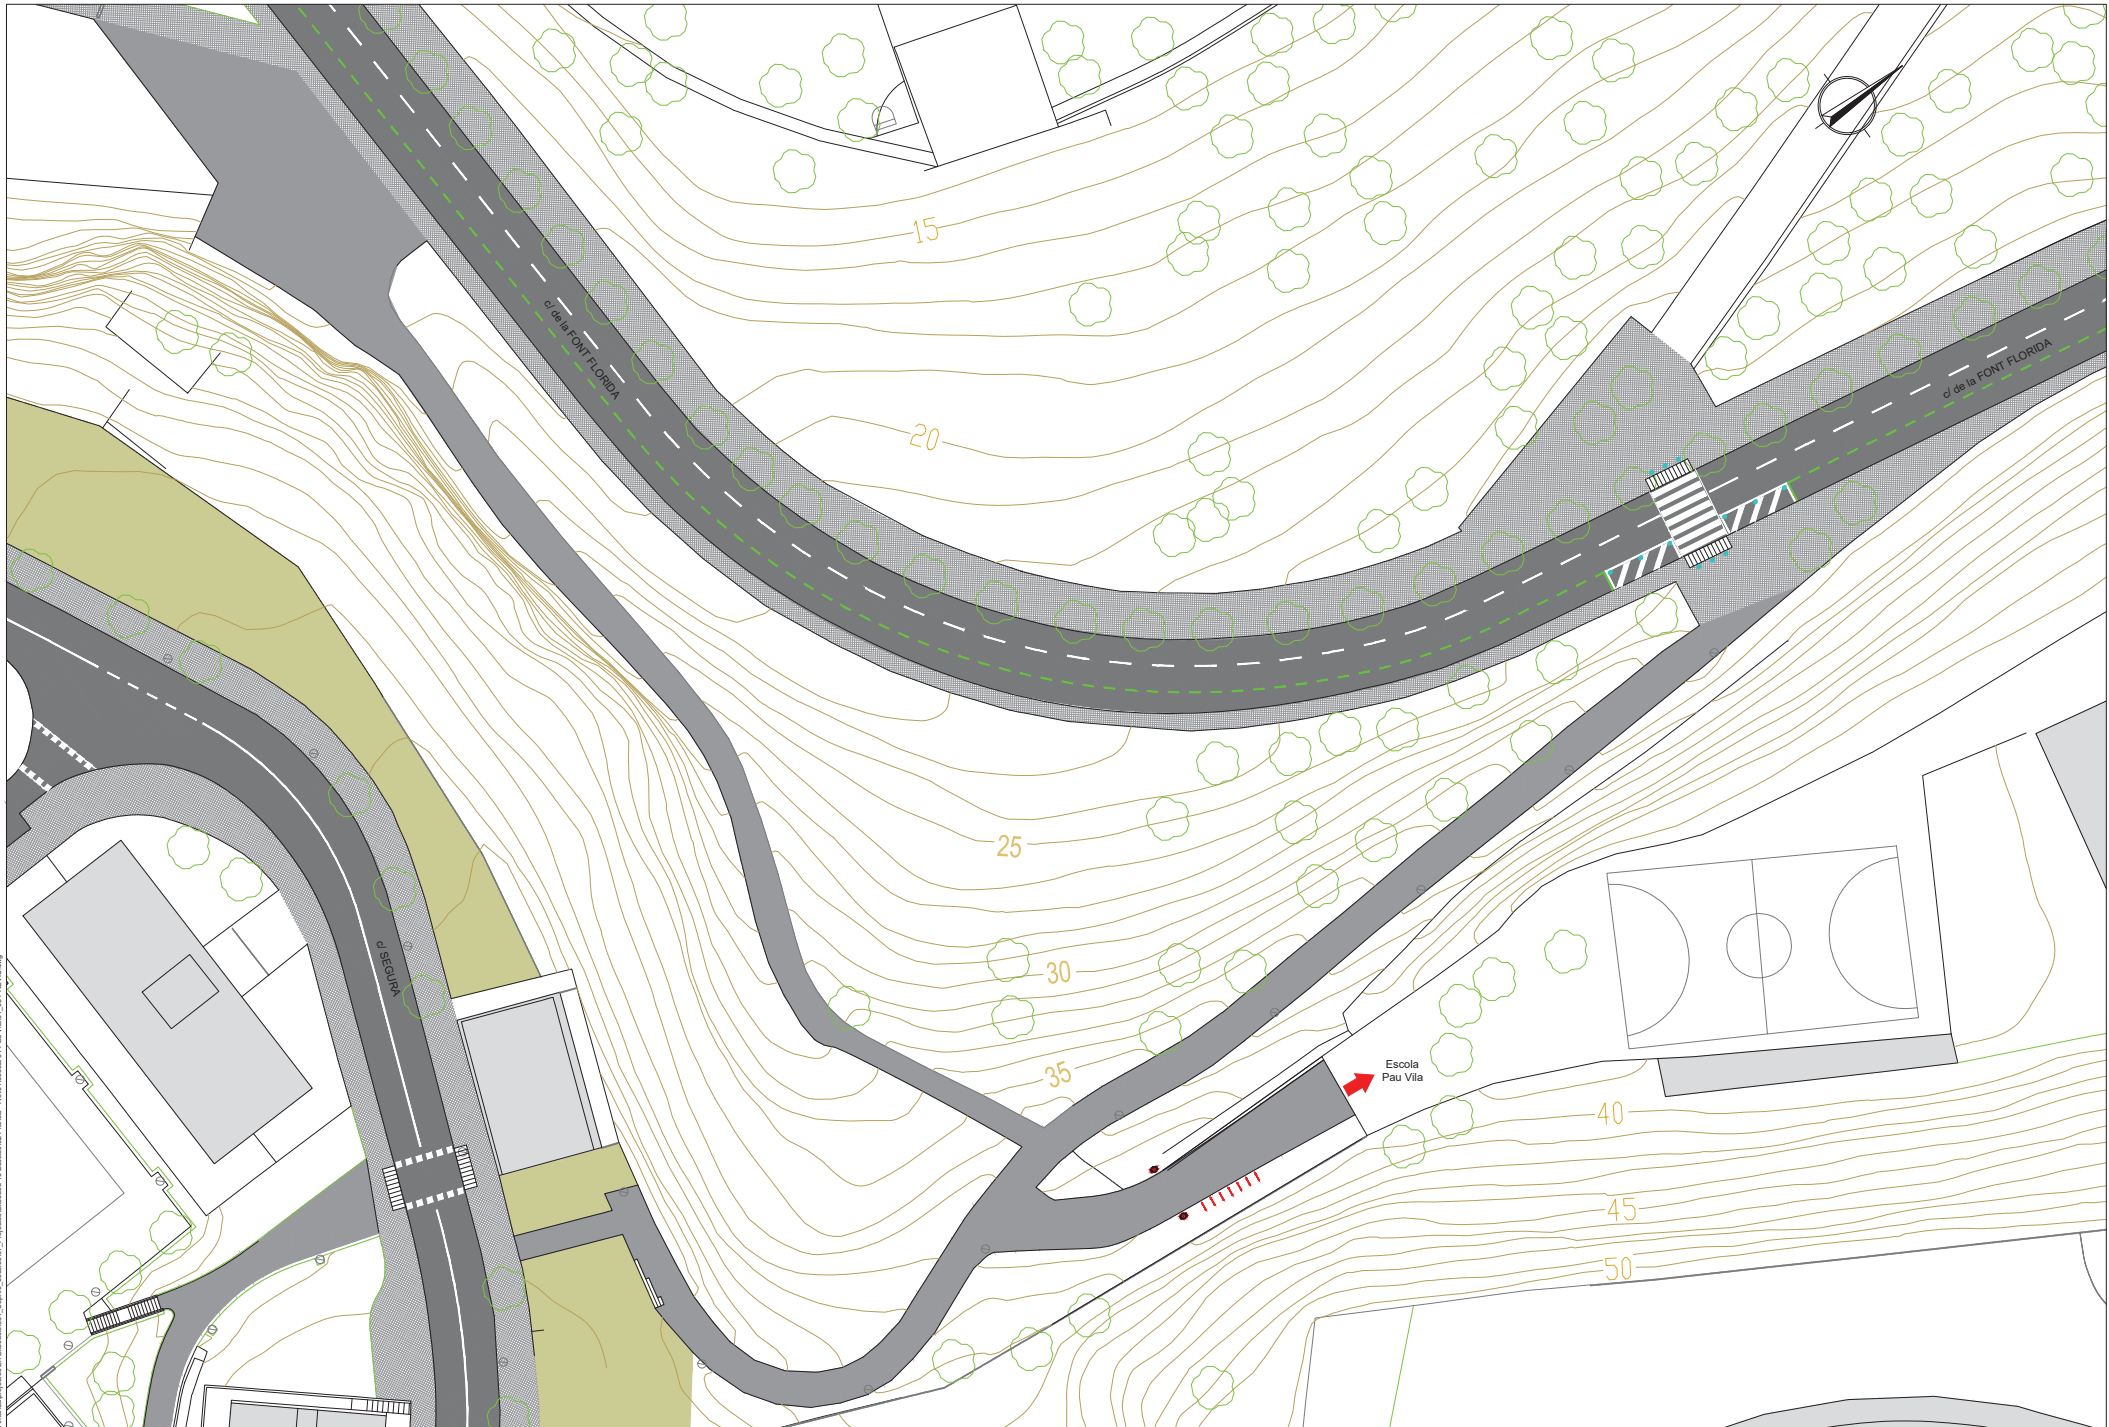


	DISTRICTE DE SANTS - MONTJUÏC AUTOR DEL PROJECTE SOPHIE DEMIGNEUX	COLLABORADORS SÒNIA MARTÍN RODRIGUEZ AMANDA PÉREZ GÓMEZ	TÍTOL DEL PROJECTE PROJECTE EXECUTIU DE MILLORES EN EL MARC DEL PROGRAMA PROTEGIM LES ESCOLES AL DISTRICTE DE SANTS-MONTJUÏC	ESCALES A1 1/250 A3 1/500 	DATA: FEBRER 2021	NOM DEL PLÀNOL: FONT DE LA GUATLLA ESCOLA PAU VILA ESTAT ACTUAL. ACTUACIONS PREVISES	NOM FITXER CTB: Basic_A3.ctb NOM FITXER: 01_03 PREVIS	PLÀNOL NÚM. 1.3 FULL.....DE...
--	--	---	---	--	-----------------------------	--	--	---

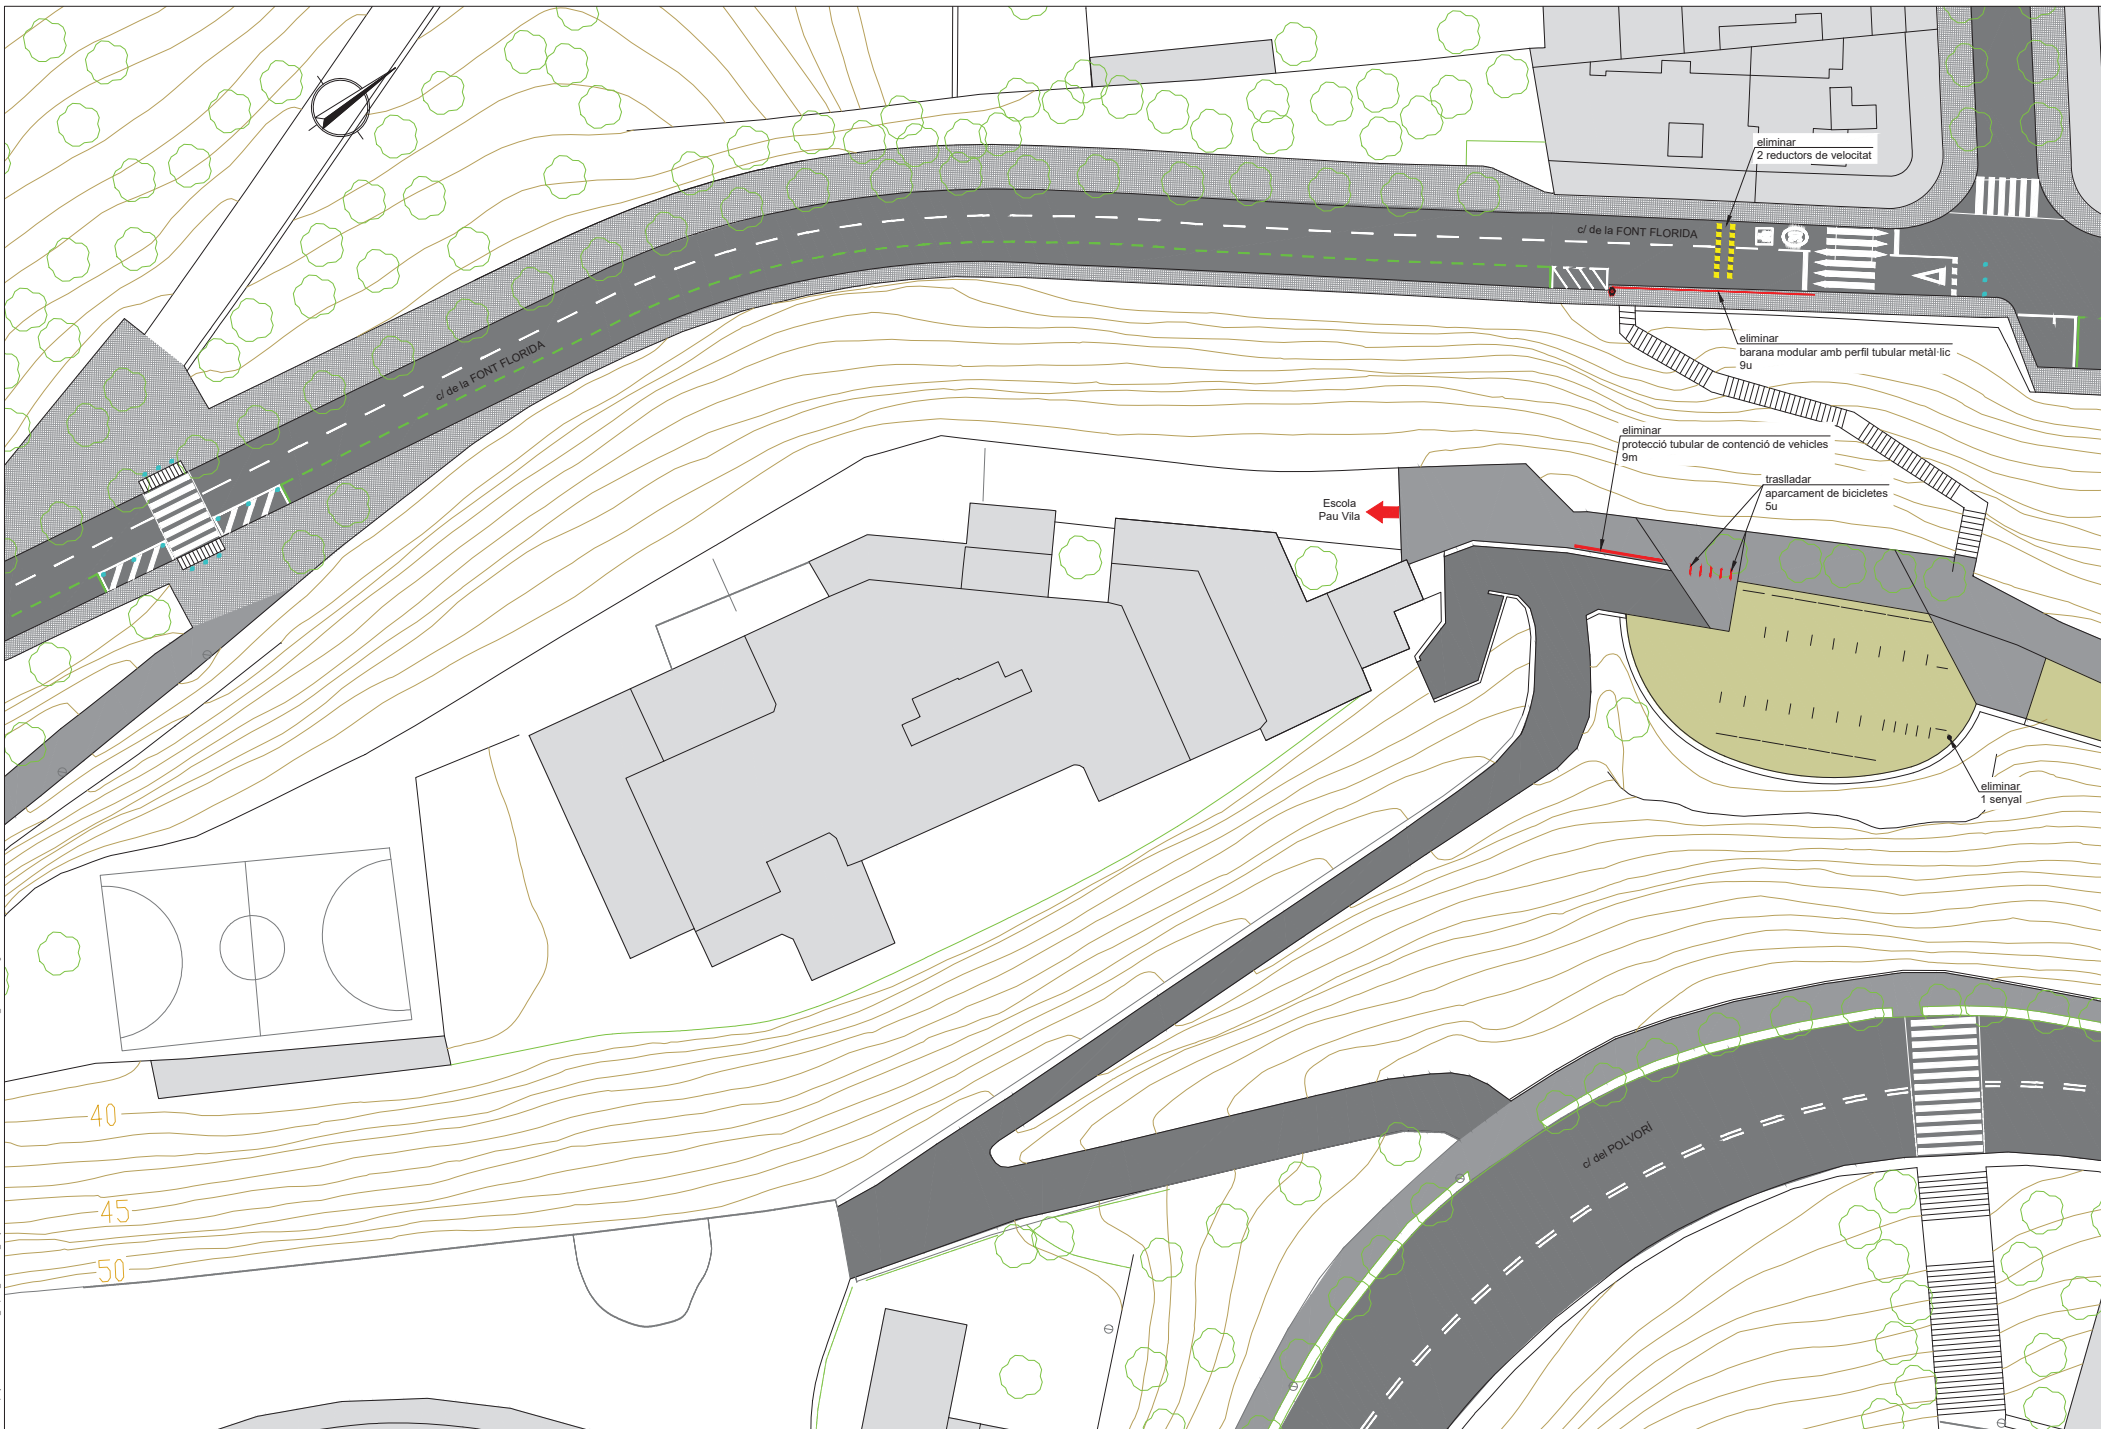




DISTRICTE DE SANTS - MONTJUÏC

AUTOR DEL PROJECTE
SOPHIE DEMIGNEUX

COL·LABORADORS
SONIA MARTÍN RODRIGUEZ
AMANDA PÉREZ GÓMEZ

TÍTOL DEL PROJECTE
PROJECTE EXECUTIU DE MILLORES EN EL MARC DEL PROGRAMA
PROTEGIM LES ESCOLES AL DISTRICTE DE SANTS-MONTJUÏC

ESCALES
A1 1/250
A3 1/500


0 2,5 7,5 12,5 m
0 5 15 25 m

DATA:
FEBRER 2021

NOM DEL PLANOL:
FONT DE LA GUATLLA
ESCOLA PAU VILA
ESTAT ACTUAL. ACTUACIONS PREVIES

NOM FITXER CTB:
Basic_A3.ctb
NOM FITXER:
01_03 PREVIS

PLANOL NÚM.
1.3
FULL... DE...
DE... 3... DE...

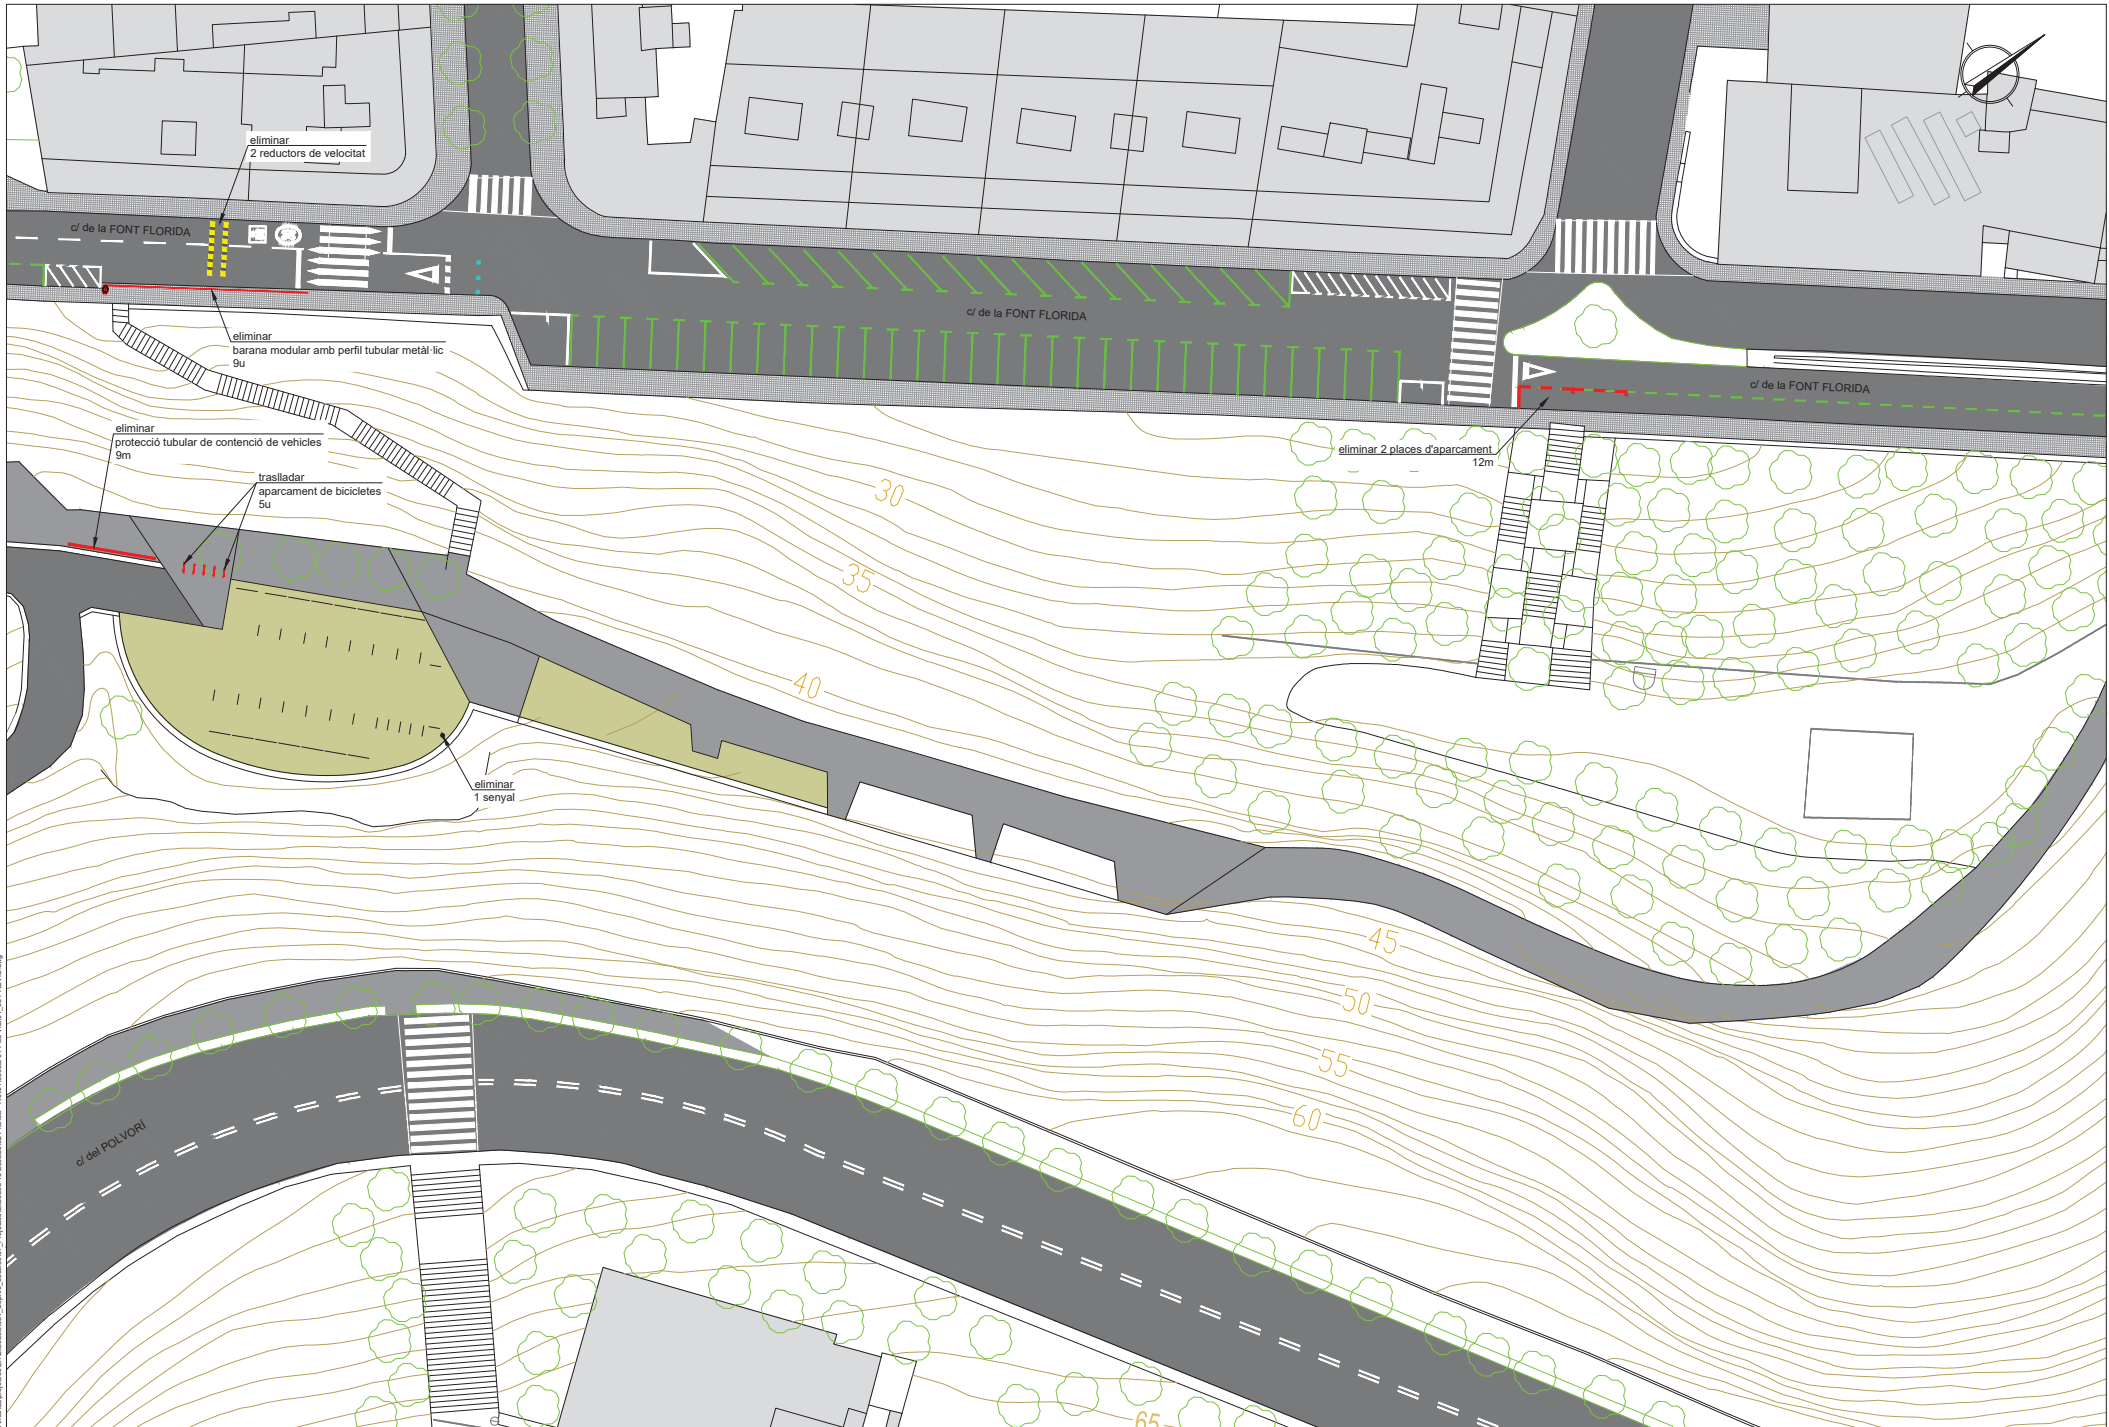





DISTRICTE DE SANTS - MONTJUÏC

AUTOR DEL PROJECTE
SOPHIE DEMIGNEUX

COLLABORADORS
SONIA MARTÍN RODRIGUEZ
AMANDA PÉREZ GÓMEZ

TÍTOL DEL PROJECTE
PROJECTE EXECUTIU DE MILLORES EN EL MARC DEL PROGRAMA
PROTEGIM LES ESCOLES AL DISTRICTE DE SANTS-MONTJUÏC

ESCALES
A1 1/250
A3 1/500

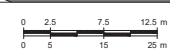


DATA:
FEBRER 2021

NOM DEL PLÀNOL:
FONT DE LA GUATLLA
ESCOLA PAU VILA
ESTAT ACTUAL: ACTUACIONS PREVIES

NOM FITXER CTB:
Basic_A3.ctb
NOM FITXER:
01_03_PREVIS


PLÀNOL NÚM.
1.3
FULL... DE...
DE... DE...

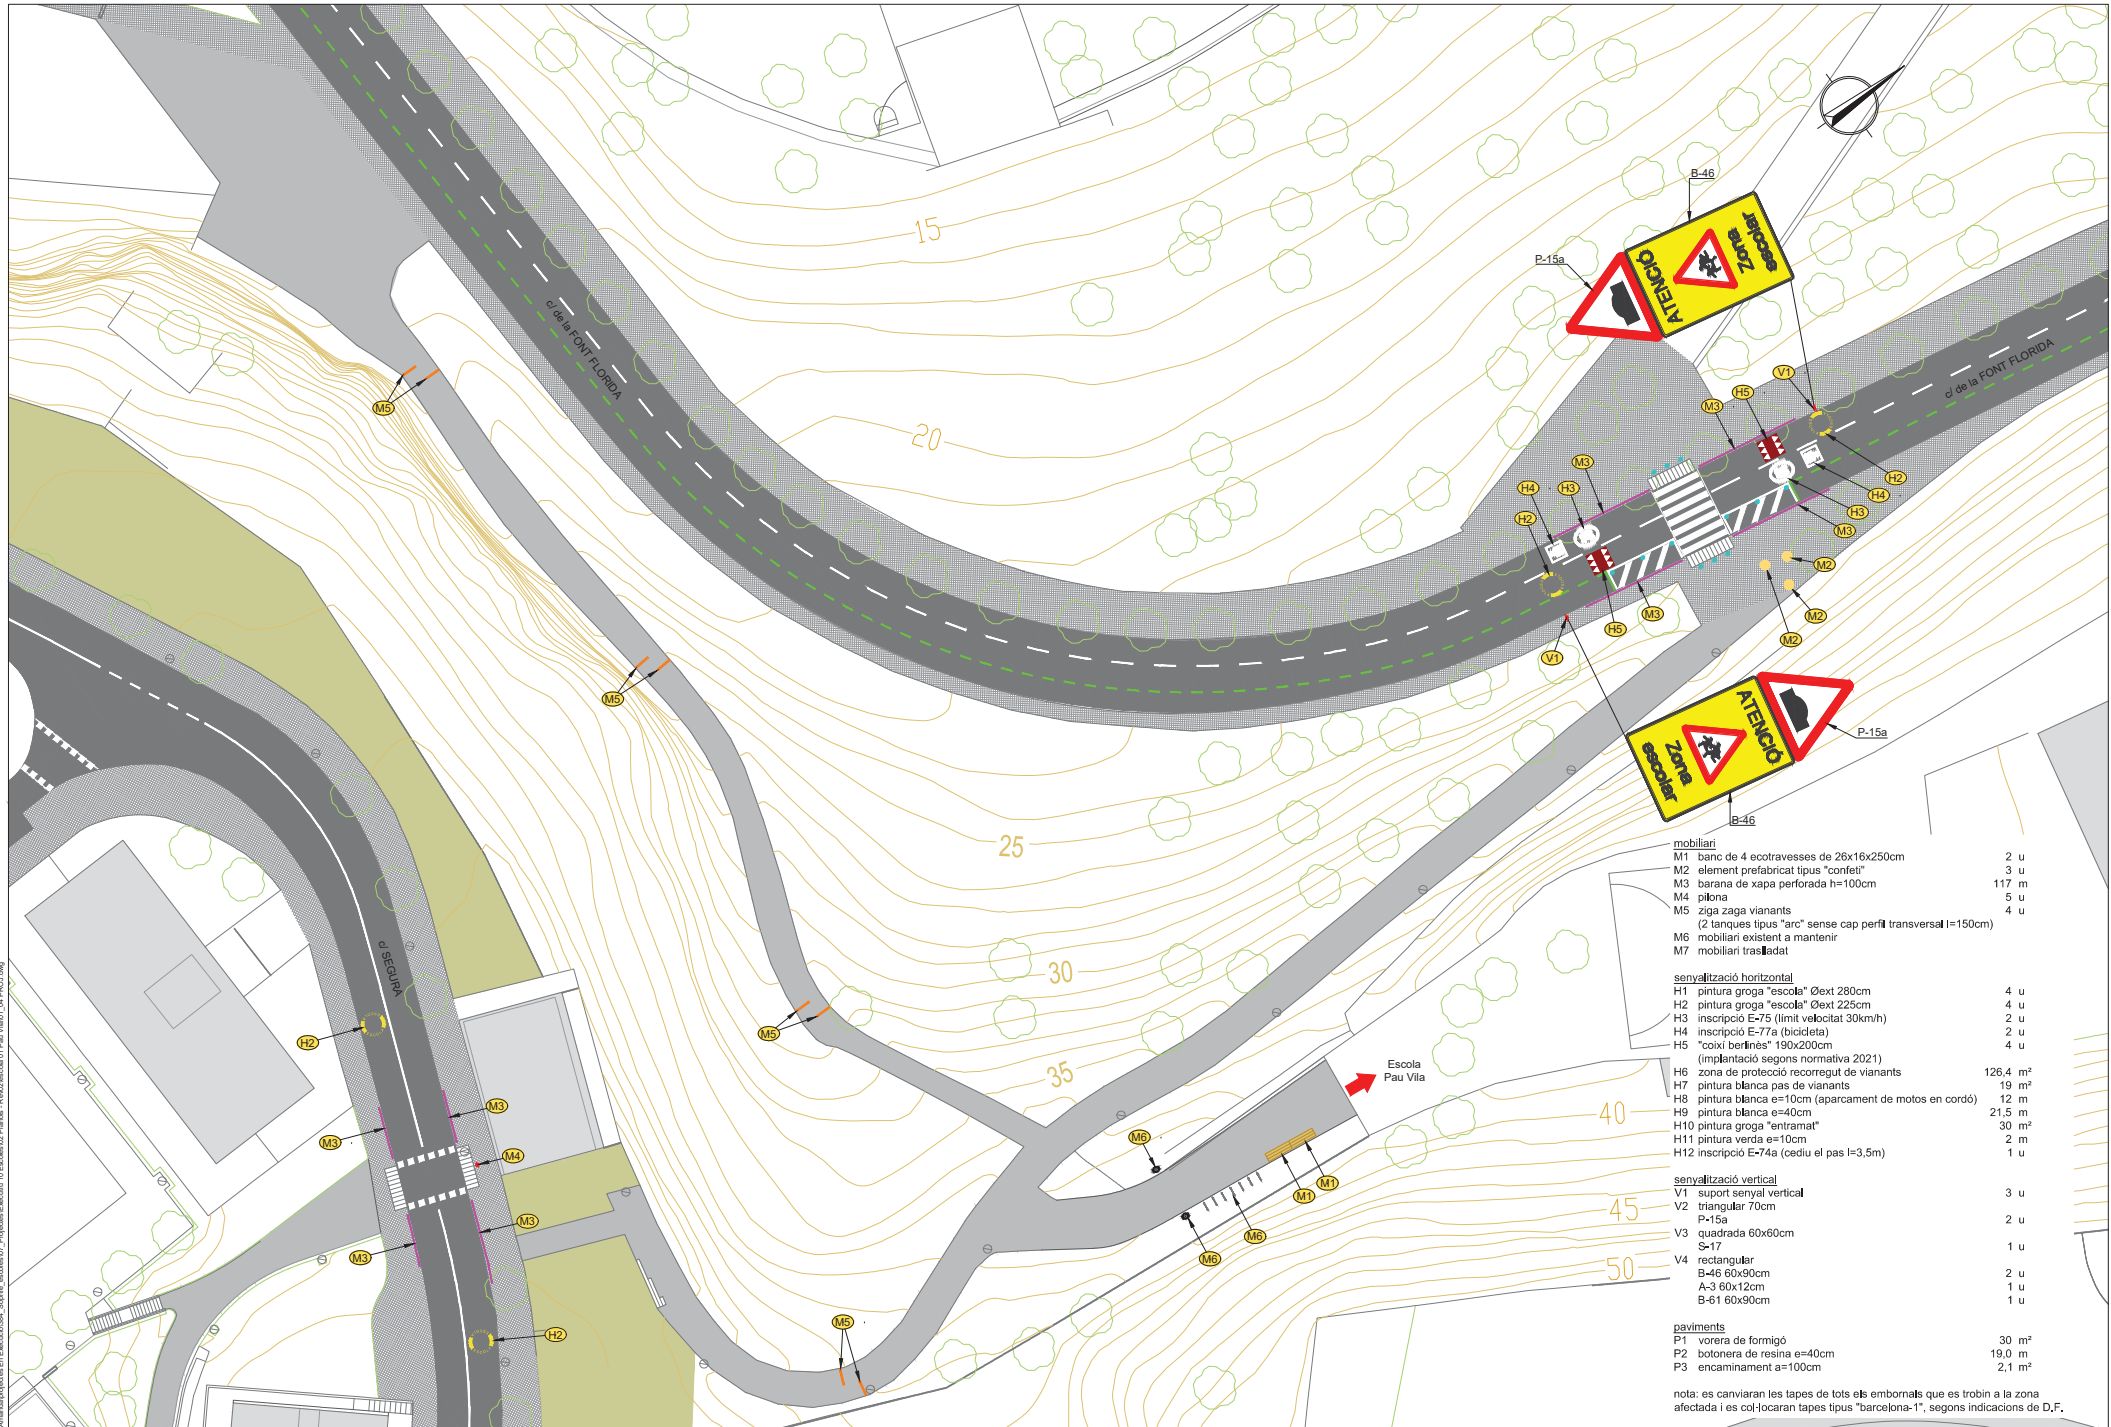

mobiliari	
M1 banc de 4 ecotrasverses de 26x16x250cm	2 u
M3 barana de xapa perforada h=100cm	117 m
M4 pizona	5 u
M5 ziga zaga vianants	4 u
M6 mobiliari existent a mantenir	
M7 mobiliari traslladat	
senyalització horitzontal	
H1 pintura groga "escola" Øext 280cm	4 u
H2 pintura groga "escola" Øext 225cm	4 u
H3 inscripció E-75 (límit velocitat 30km/h)	2 u
H4 inscripció E-77a (bicicleta)	2 u
H5 "coixi berlines" 190x200cm (implantació segons normativa 2021)	4 u
H6 zona de protecció recorregut de vianants	126,4 m²
H7 pintura blanca pas de vianants	19 m²
H8 pintura blanca e=10cm (aparcament de motos en cordó)	12 m
H9 pintura blanca e=40cm	21,5 m²
H11 pintura verda e=10cm	2 m
H12 inscripció E-74a (ceduï el pas l=3,5m)	1 u
senyalització vertical	
V1 suport senyal vertical	3 u
V2 triangular 70cm P-15a	2 u
V3 quadrada 60x60cm S-17	1 u
V4 rectangular B-46 60x90cm A-3 60x12cm B-61 60x90cm	2 u 1 u 1 u
paviments	
P1 vorera de formigó	30 m²
P2 botonera de resina e=40cm	19,0 m
P3 encaminament a=100cm	2,1 m²

nota: es canviaran les tapes de tots els embornats que es trobin a la zona afectada i es col·locaran tapes tipus "barcelona-1", segons indicacions de D.F.

IMPRESSOR: 14/03/2021 13:33:35
 NOM FITXER: M:\informacio\BOM_SOPHA_ambresol\7_Programes\Escola10\Escola10_Planol_04_PROJ.dwg
 NÚM D'ACORD:

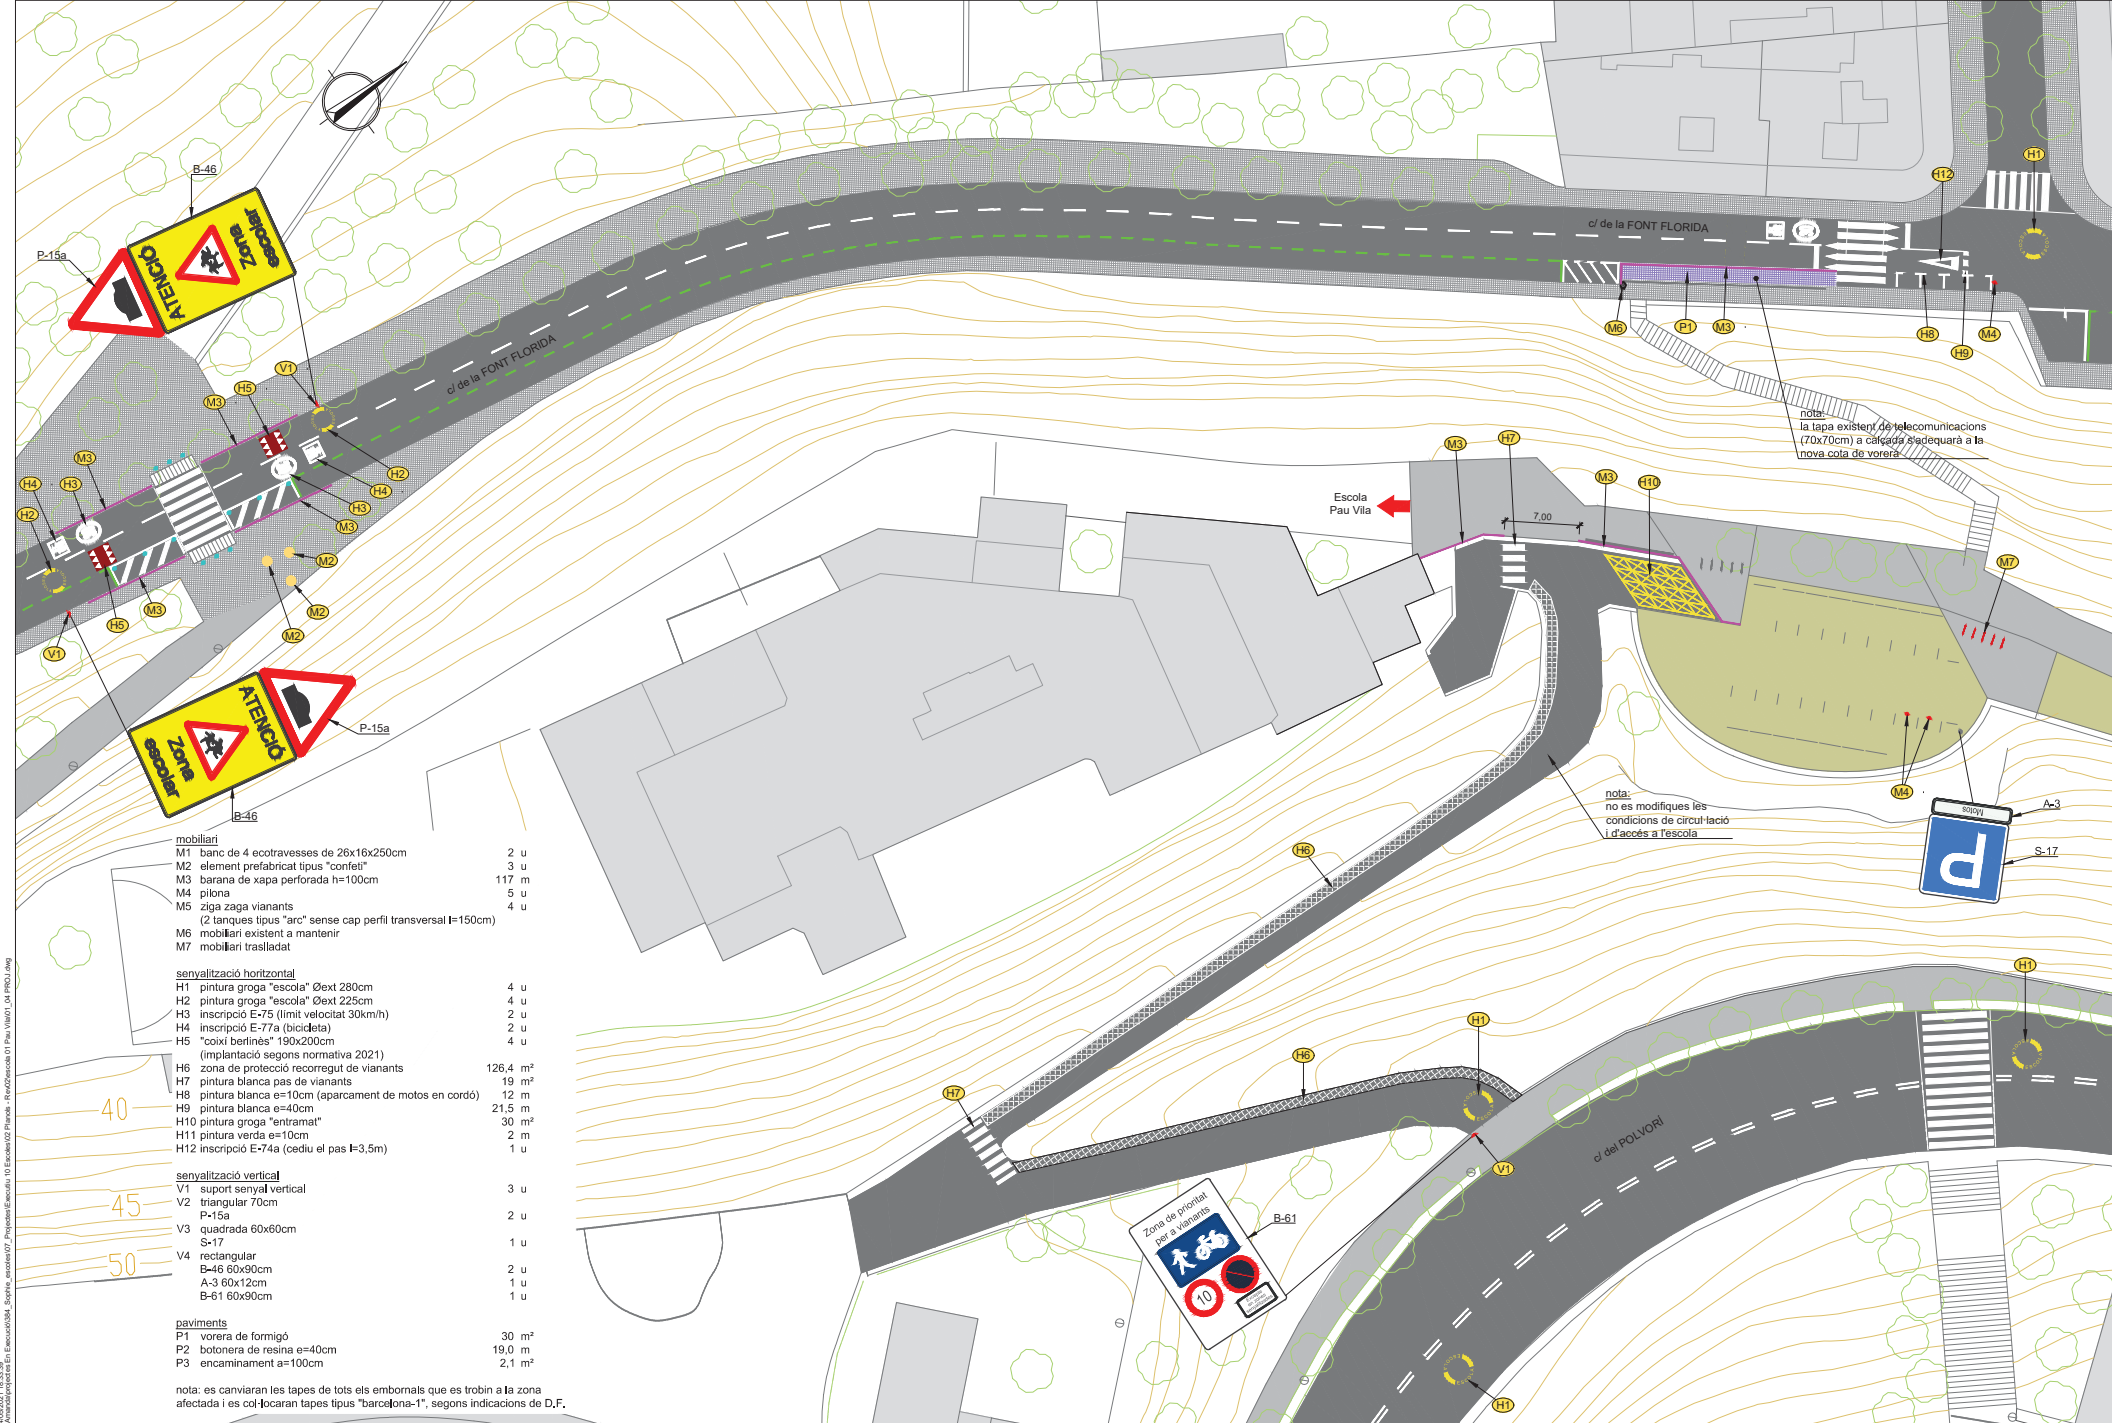


nota:
la tapa existent de telecomunicacions (70x70cm) a càrrega s'adequarà a la nova cota de vorera.

nota:
no es modifiquen les condicions de circulació i d'accés a l'escola

mobiliari	
M1 banc de 4 escotrades de 26x16x250cm	2 u
M2 element prefabricat tipus "confeti"	3 u
M3 barana de xapa perforada h=100cm	117 m
M4 pilona	5 u
M5 ziga zaga vianants (2 tanques tipus "arc" sense cap perfil transversal f=150cm)	4 u
M6 mobiliari existent a mantenir	
M7 mobiliari traslladat	
senyalització horitzontal	
H1 pintura groga "escola" Øext 280cm	4 u
H2 pintura groga "escola" Øext 225cm	4 u
H3 inscripció E-75 (límit velocitat 30km/h)	2 u
H4 inscripció E-77a (bicicleta)	2 u
H6 zona de protecció recorregut de vianants	126,4 m ²
H7 pintura blanca pas de vianants	19 m ²
H8 pintura blanca e=10cm (aparcament de motos en cordó)	12 m
H9 pintura blanca e=40cm	21,5 m
H10 pintura groga "entramat"	30 m ²
H11 pintura verda e=10cm	2 m
H12 inscripció E-74a (cediu el pas f=3,5m)	1 u
senyalització vertical	
V1 suport senyal vertical	3 u
V2 triangular 70cm	2 u
P-15a	1 u
V3 quadrada 60x60cm	1 u
S-17	1 u
V4 rectangular	
B-46 60x90cm	2 u
A-3 60x12cm	1 u
B-61 60x90cm	1 u
paviments	
P1 vorera de formigó	30 m ²
P2 botonera de resina e=40cm	19,0 m
P3 encaminament a=100cm	2,1 m ²

nota: es canviaran les tapes de tots els embornats que es trobin a la zona afectada i es col·locaran tapes tipus "barcelona-1", segons indicacions de D.F.


IMPRESSIÓ: 14/05/2021 13:33:38
 NOM FITXER: M:\Montjuïc\projeccions\01_Estat\02_Planols\01_Estat\02_Planols - Rv\02\01_04 PROJ.dwg

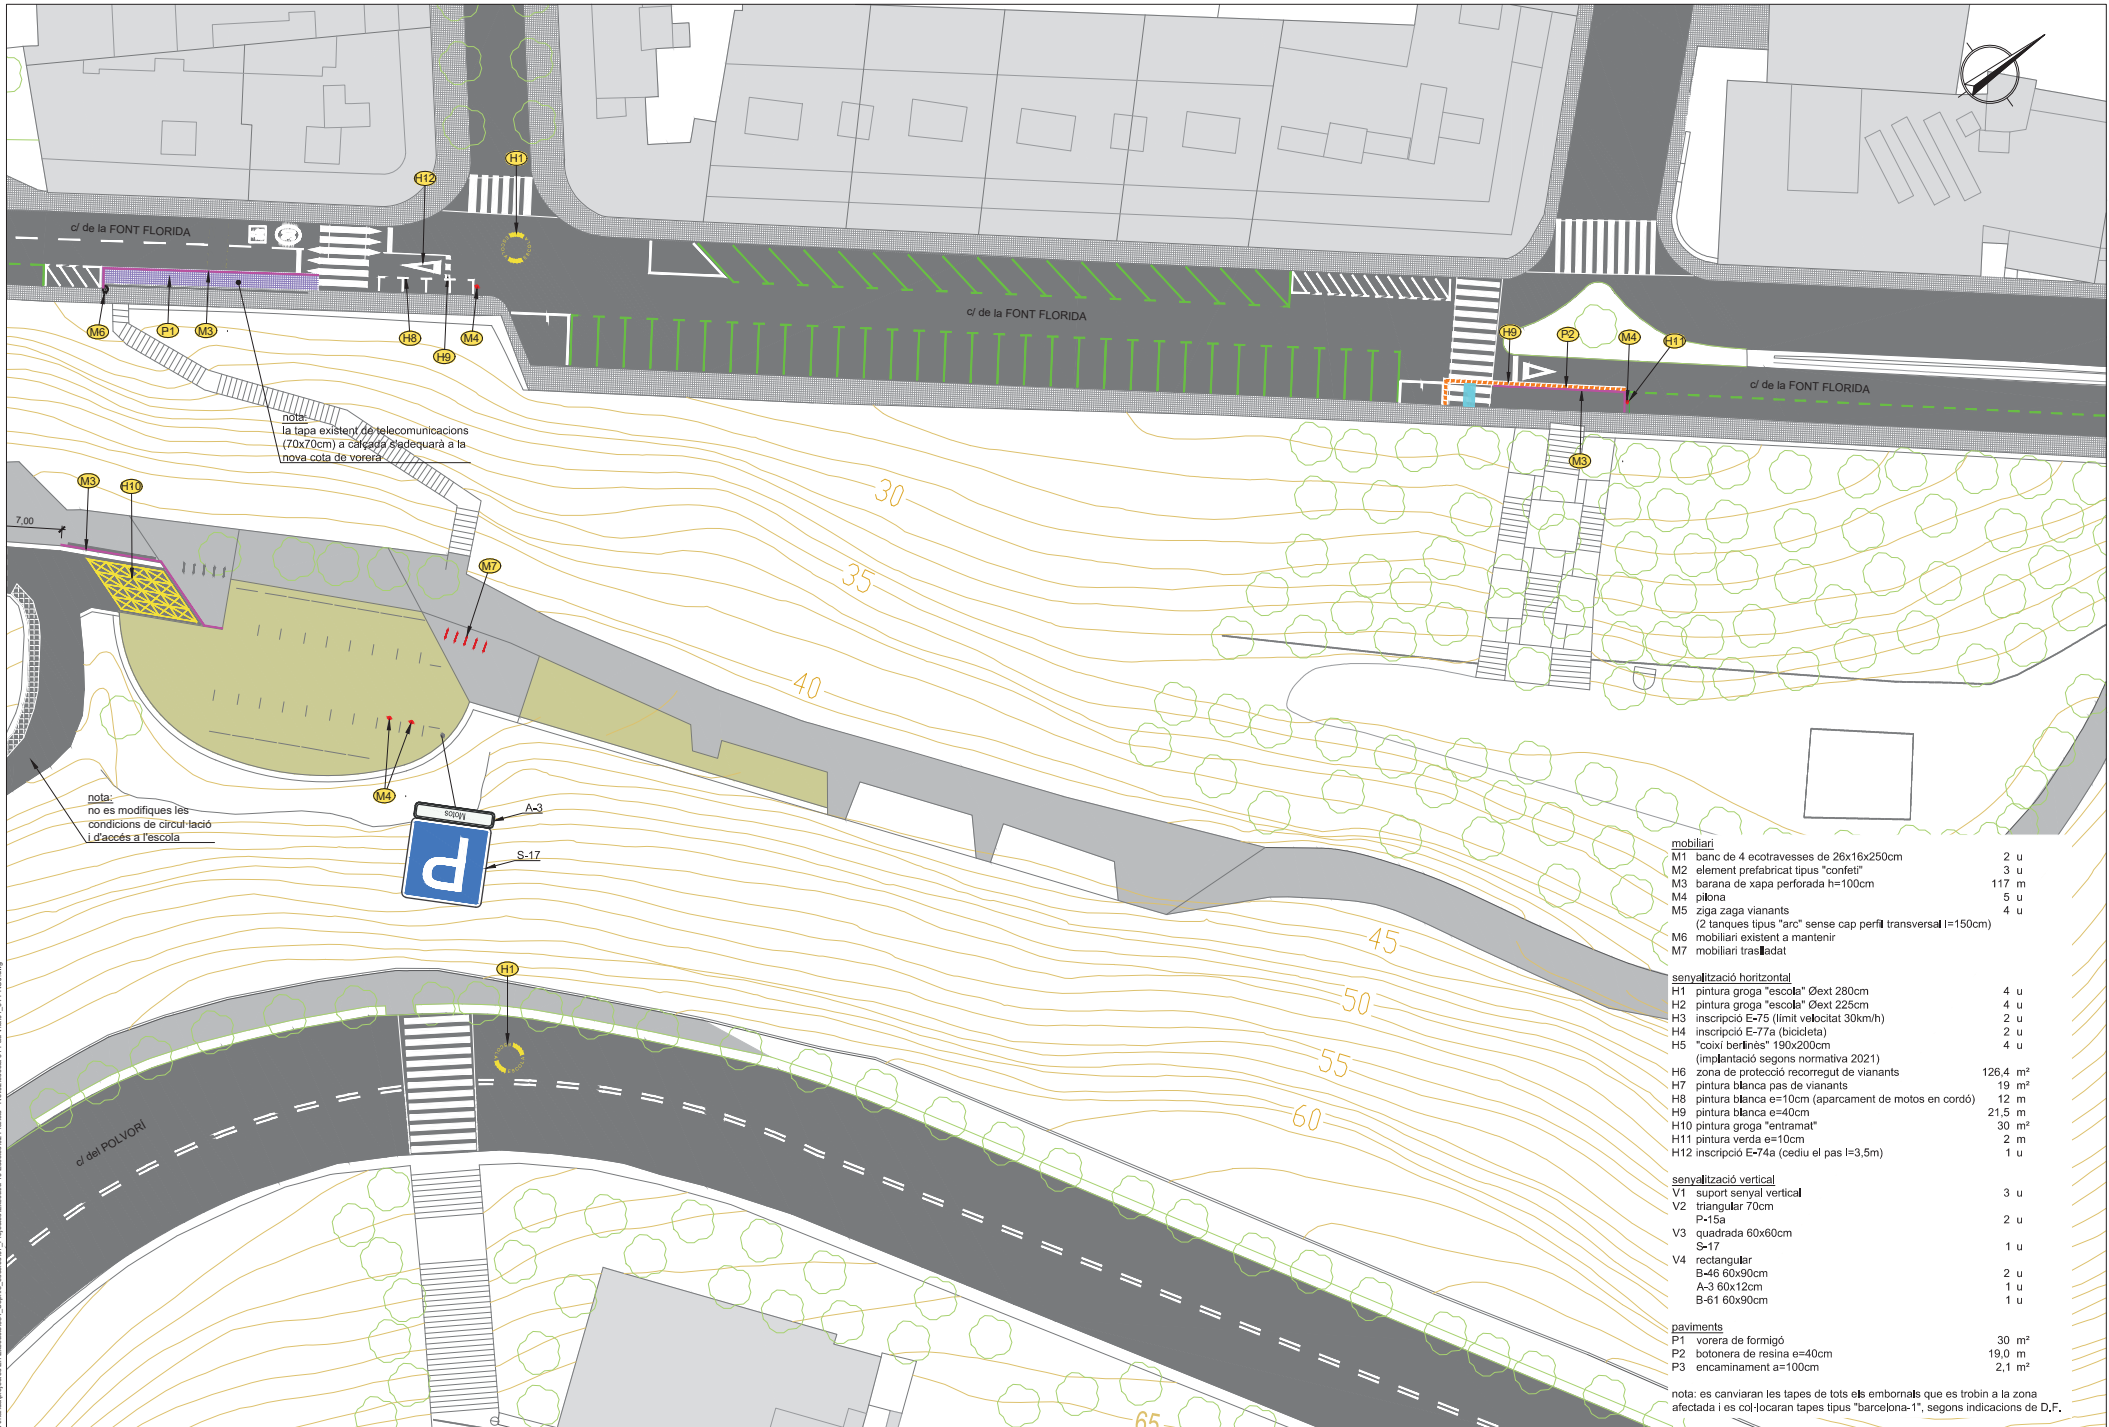

mobiliari		
M1	banec de 4 ecotraveses de 26x16x250cm	2 u
M2	element prefabricat tipus "confeti"	3 u
M3	barana de xapa perforada h=100cm	117 m
M4	pilona	5 u
M5	ziga zaga vianants (2 tanques tipus "arc" sense cap perfil transversal l=150cm)	4 u
M6	mobiliari existent a mantenir	
M7	mobiliari traslladat	
senyalització horitzontal		
H1	pintura groga "escola" Øext 280cm	4 u
H2	pintura groga "escola" Øext 225cm	4 u
H3	inscripció E-75 (límit velocitat 30km/h)	2 u
H4	inscripció E-77a (bicicleta)	2 u
H5	"coixi berlines" 190x200cm (implantació segons normativa 2021)	4 u
H6	zona de protecció recorregut de vianants	126,4 m²
H7	pintura blanca pas de vianants	19 m²
H8	pintura blanca e=10cm (aparcament de motos en cordó)	12 m
H9	pintura blanca e=40cm	21,5 m
H10	pintura groga "entrinamat"	30 m²
H11	pintura verda e=10cm	2 m
H12	inscripció E-74a (cedu el pas l=3,5m)	1 u
senyalització vertical		
V1	suport senyal vertical	3 u
V2	triangular 70cm P-15a	2 u
V3	quadrada 60x60cm S-17	1 u
V4	rectangular B-46 60x90cm A-3 60x12cm B-61 60x90cm	2 u 1 u 1 u
paviments		
P1	voreta de formigó	30 m²
P2	botonera de resina e=40cm	19,0 m
P3	encaminament a=100cm	2,1 m²

nota: es canviaran les tapes de tots els embornats que es trobin a la zona afectada i es col·locaran tapes tipus "barcelona-1", segons indicacions de D.F.

IMPRESSOR: 14/03/2021 13:33:42
 NOM ARXIU: \\memoria\projeccions\Escoles\006_M_SANTS_ambseu\07_ProjeccióEscuela\10_Escuela\02_Planols - Rv\02\planol_01_Plan_04_PROJ.dwg

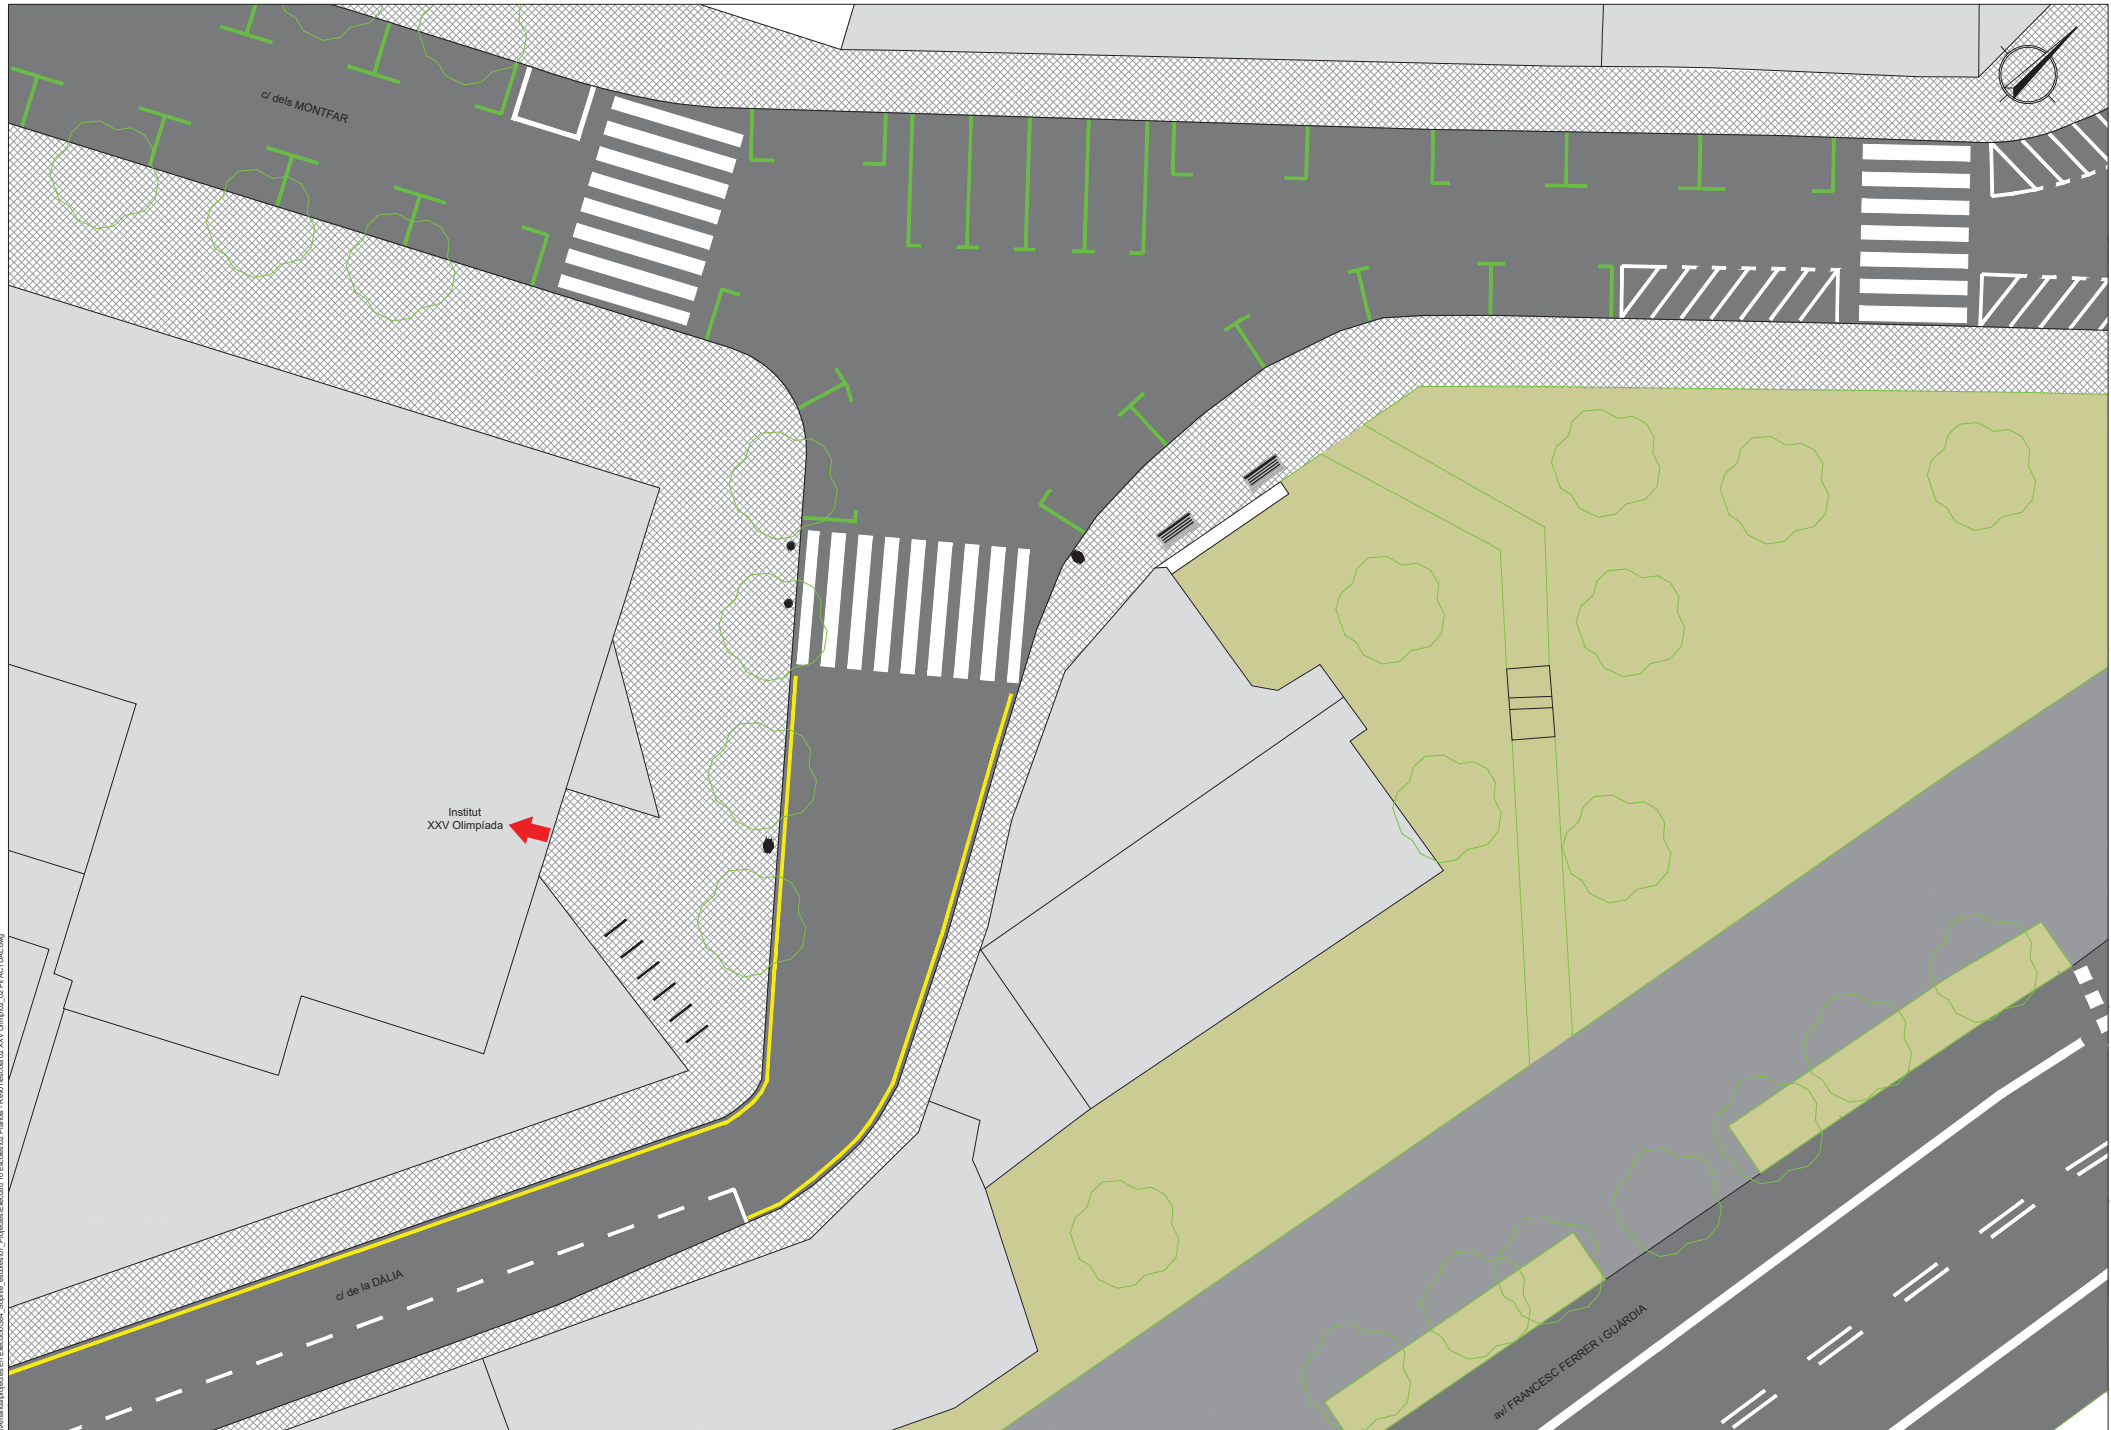

IMPRESSIÓ: 24/02/2021 12:53:02
 NOM ARXIU: \\sistemas\projeccs\Est\Educació\06_Sophs\anexos\07_ProgramaEscoles\10_Escola\02_Planols - Rv\01\planols\02_XXV_Olimpiada_02_Planol_Actual.dwg




DISTRICTE DE SANTS - MONTJUÏC

AUTOR DEL PROJECTE
SOPHIE DEMIGNEUX

COL·LABORADORS
SONIA MARTÍN RODRIGUEZ
AMANDA PÉREZ GÓMEZ

TÍTOL DEL PROJECTE
PROJECTE EXECUTIU DE MILLORES EN EL MARC DEL PROGRAMA
PROTEGIM LES ESCOLES AL DISTRICTE DE SANTS-MONTJUÏC


ESCALES
A1 1/100
A3 1/200

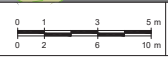

DATA:
FEBRER 2021

NOM DEL PLANOL:
FONT DE LA GUATLLA
I.N.S. XXV OLIMPIADA
ESTA ACTUAL- PLANTA

NOM FITXER CTB: Basic_A3.ctb	PLANOL NÚM. 2.2
NOM FITXER: 02_02 pit ACTUAL	FULL... DE... DE... DE...

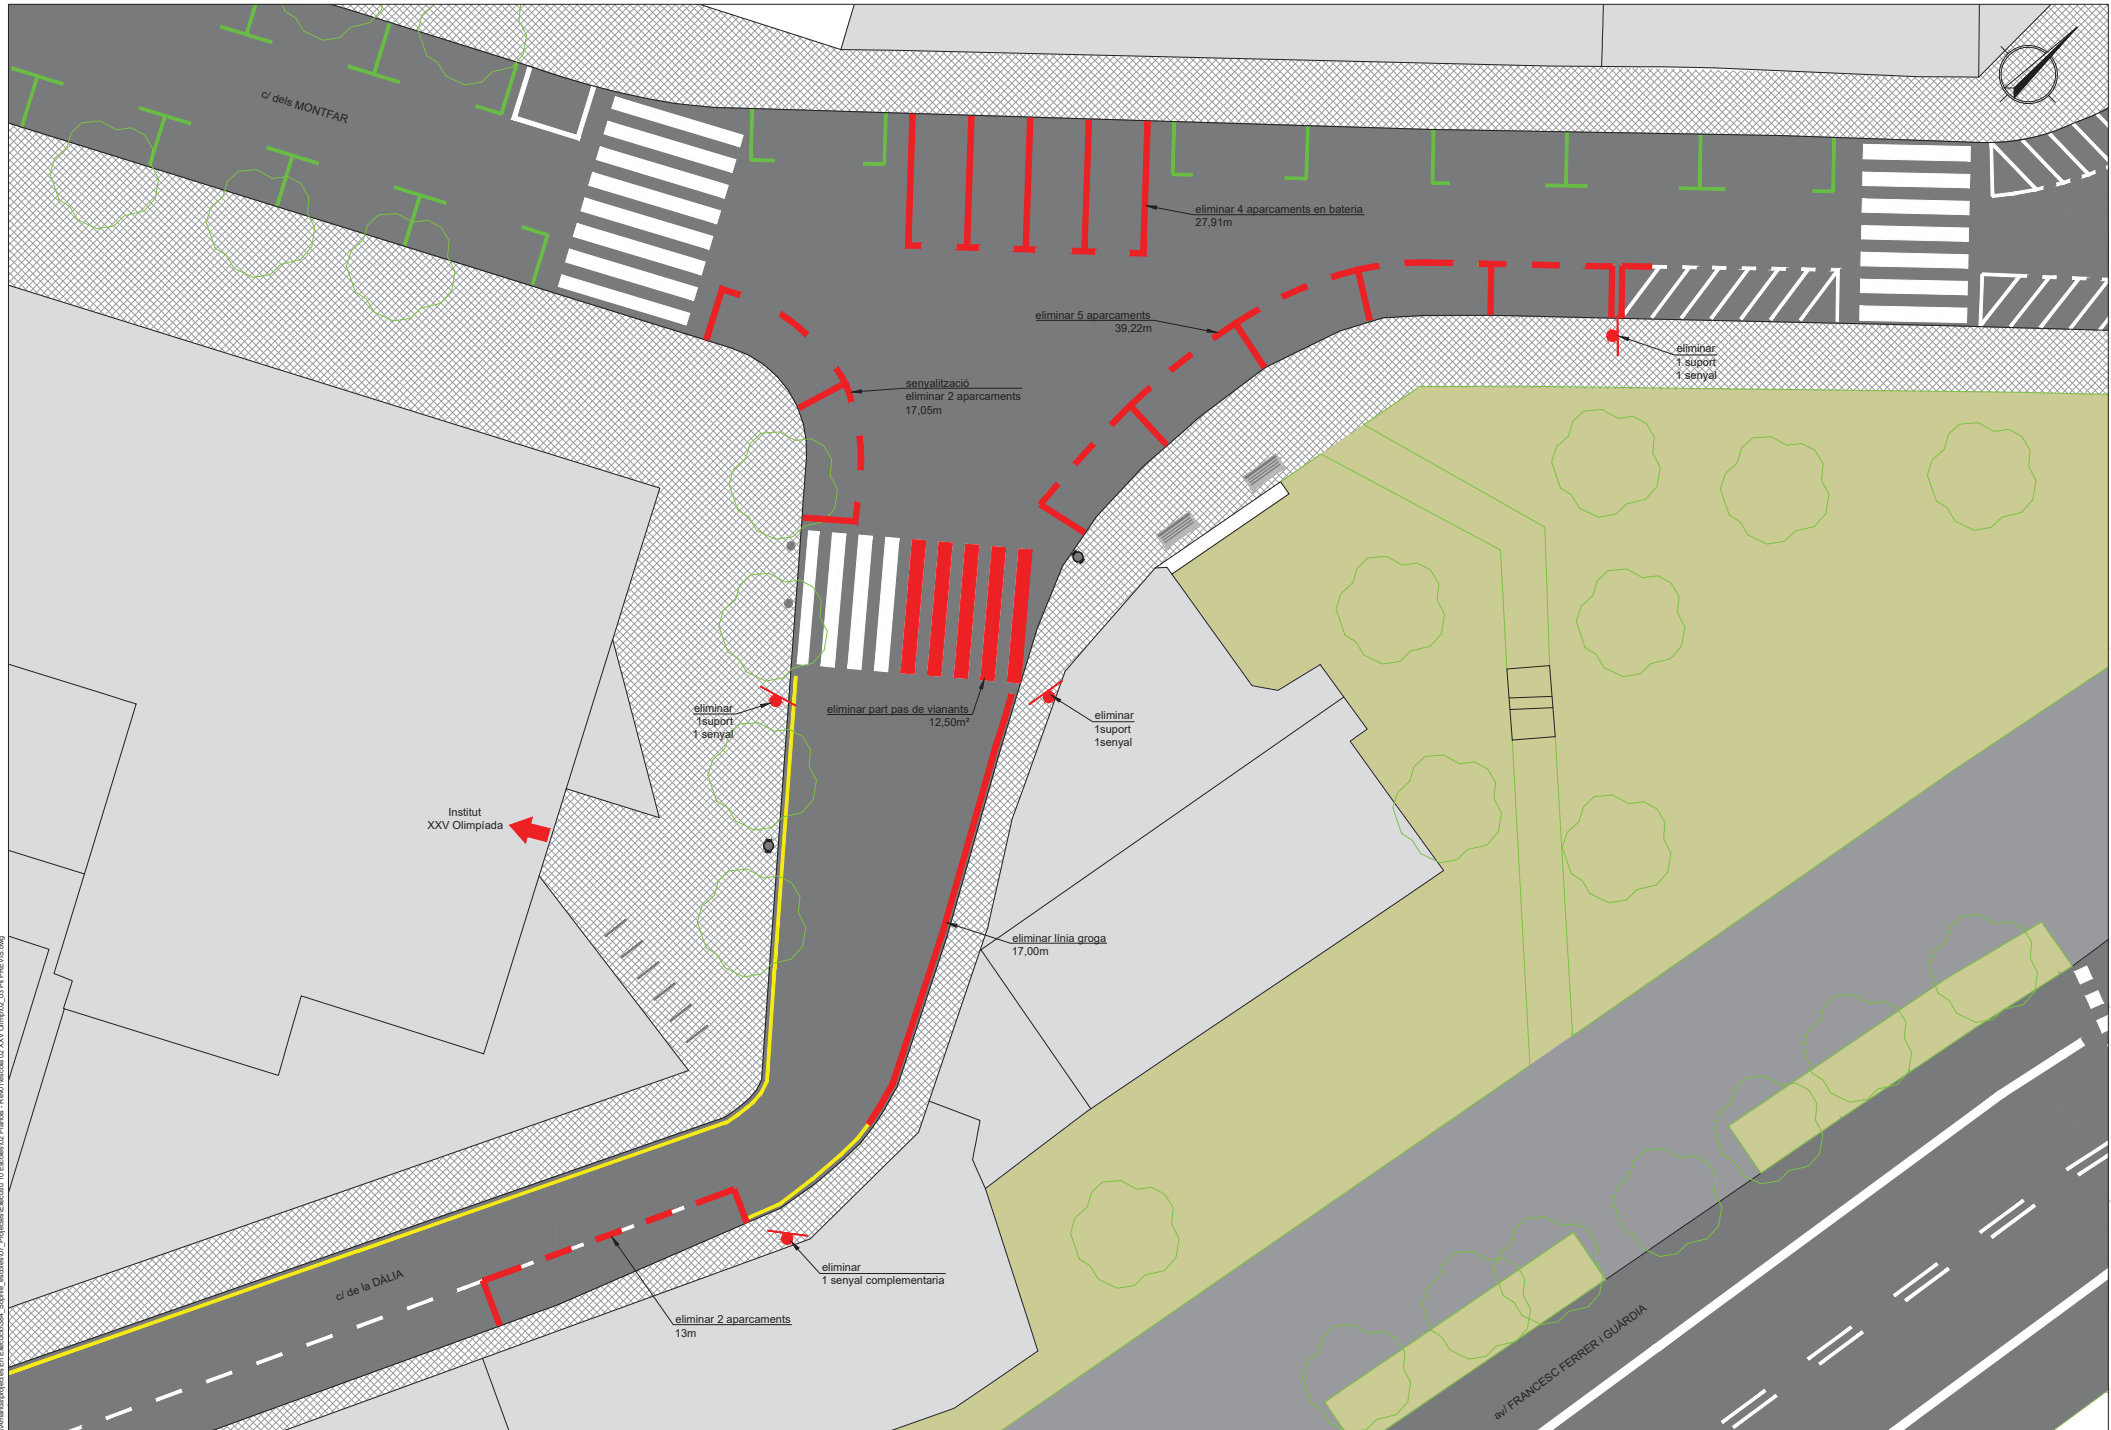

IMPRESSIÓ: 24/02/2021 12:54:41
 NÚM D'OCURSI: 0200000006_S0000...
 NÚM D'OCURSI: 0200000006_S0000...



DISTRICTE DE SANTS - MONTJUÏC

AUTOR DEL PROJECTE
SOPHIE DEMIGNEUX

COLLABORADORS
SONIA MARTÍN RODRIGUEZ
AMANDA PÉREZ GÓMEZ

TÍTOL DEL PROJECTE
PROJECTE EXECUTIU DE MILLORES EN EL MARC DEL PROGRAMA
PROTEGIM LES ESCOLES AL DISTRICTE DE SANTS-MONTJUÏC

ESCALES
A1 1/100
A3 1/200

DATA:
FEBRER 2021

NOM DEL PLÀNOL:
FONT DE LA GUATLLA
I.N.S. XXV OLIMPIADA
ESTA ACTUAL. ACTUACIONS PREVIES

NOM FITXER CTB: Basic_A3.ctb	PLÀNOL NÚM. 2.3
NOM FITXER: 02_03 pr PREVIS	FULL.....DE.....

