


# Pistes Municipals de Tennis i Pàdel de la Llosa del Bon Pastor






# Pistes Municipals de Tennis i Pàdel de la Llosa del Bon Pastor

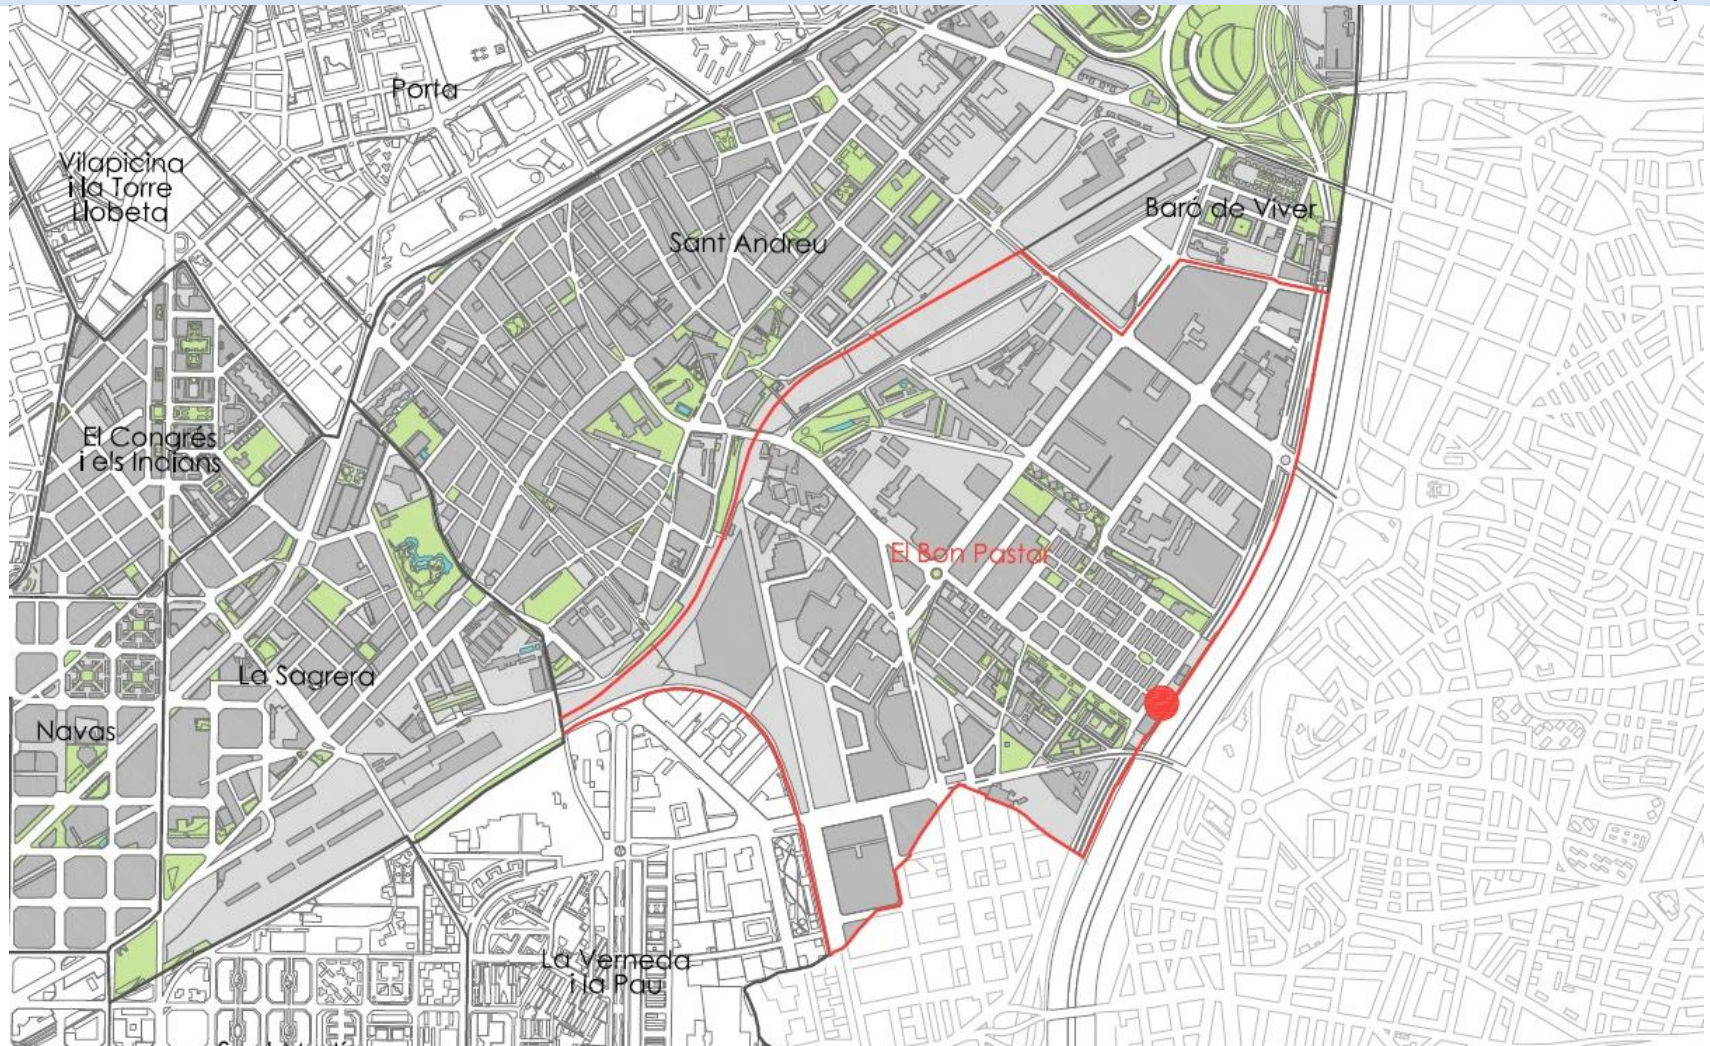


Emplaçament



# Pistes Municipals de Tennis i Pàdel de la Llosa del Bon Pastor

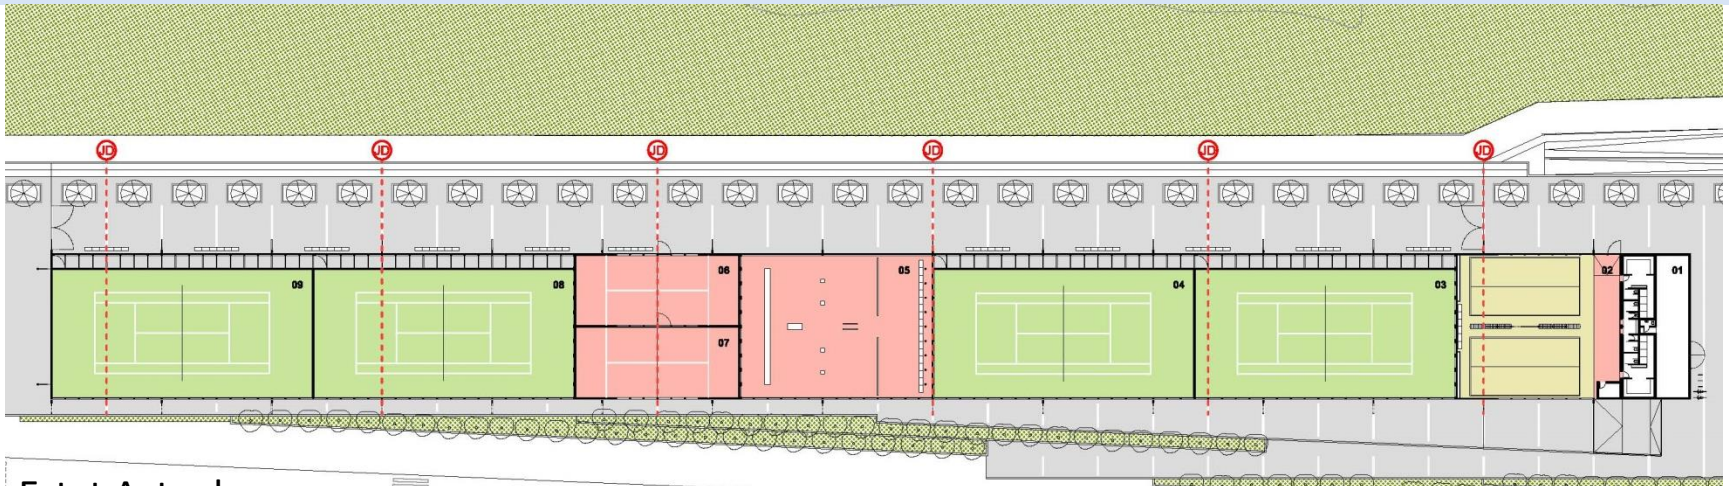


Estat Actual

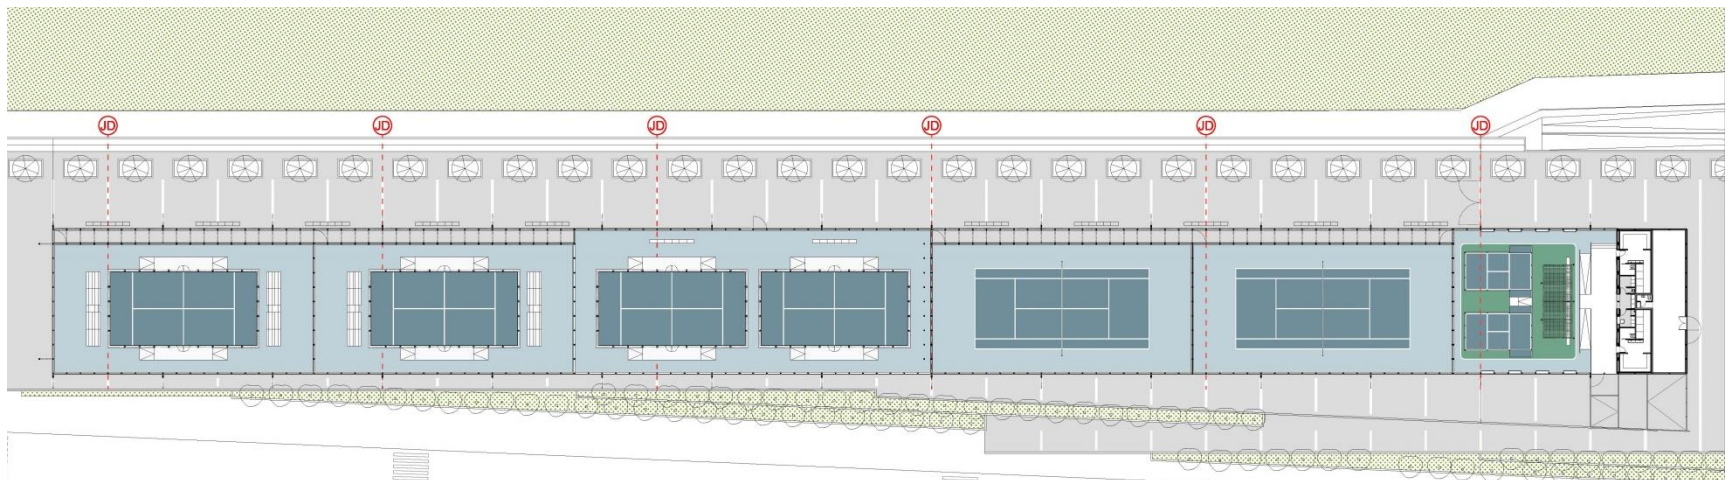


Proposta

# Pistes Municipals de Tennis i Pàdel de la Llosa del Bon Pastor

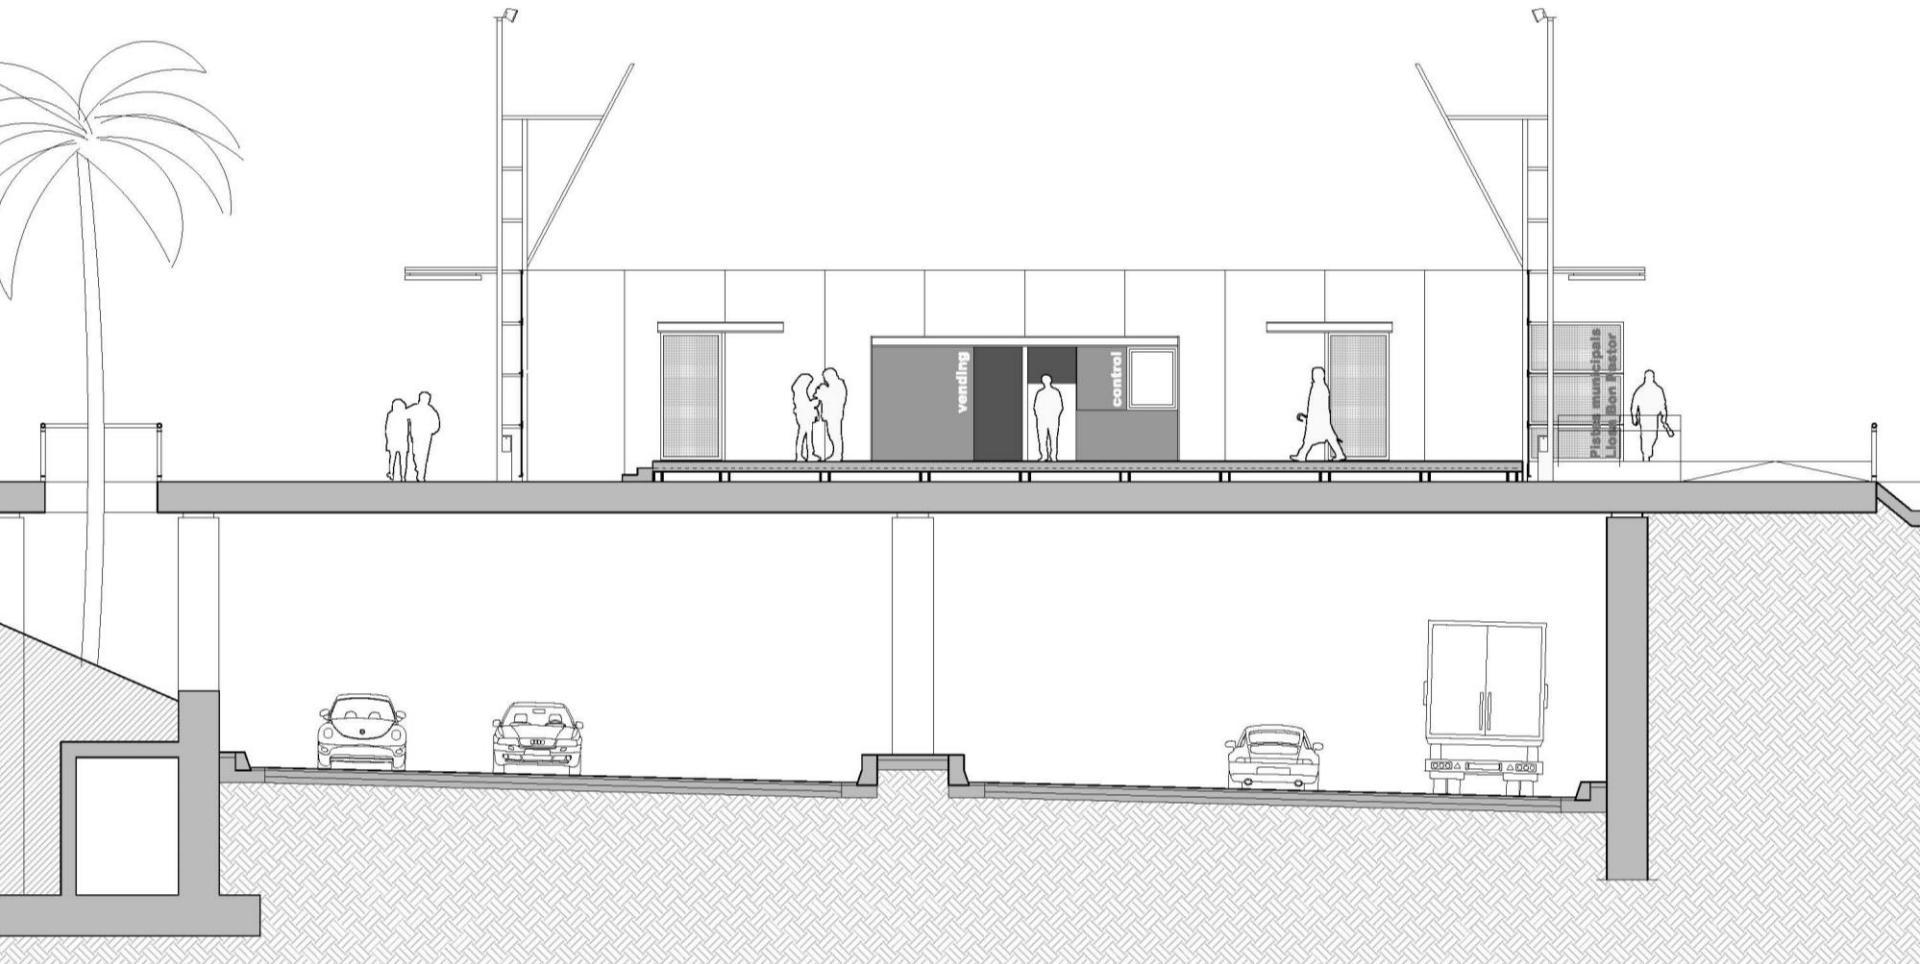

Secció proposta

# Pistes Municipals de Tennis i Pàdel de la Llosa del Bon Pastor

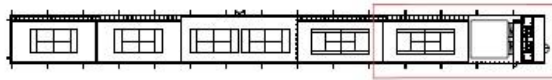

**SUPERFÍCIES ÚTILS INTERIORS**


01, Vestítor existent homes	29,80 m <sup>2</sup>
02, Vestítor existent dones	29,80 m <sup>2</sup>
03, Màquines vending	05,00 m <sup>2</sup>
04, Magatzem i neteja	09,00 m <sup>2</sup>
05, Control i CCB	05,00 m <sup>2</sup>

<b>SUPERFÍCIE ÚTIL INTERIOR</b>	<b>74,60 m<sup>2</sup></b>
<b>SUP. INT. A REFORMAR</b>	<b>15,00 m<sup>2</sup></b>

**SUPERFÍCIES EXTERIORS**


AA, Àrea d'ocells	062,00 m <sup>2</sup>
AE, Àrea d'especte   discoteca	350,30 m <sup>2</sup>
PT1, Pista Tennis 1	812,93 m <sup>2</sup>
PT2, Pista Tennis 2	812,93 m <sup>2</sup>
EP1, Entorn pista parciel 1 i 2	441,00 m <sup>2</sup>
PP1, Pista Pàdel 1	248,00 m <sup>2</sup>
PP2, Pista Pàdel 2	248,00 m <sup>2</sup>
EP3, Entorn pista parciel 3	364,93 m <sup>2</sup>
PP3, Pista Pàdel 3	248,00 m <sup>2</sup>
EP4, Entorn pista parciel 4	364,93 m <sup>2</sup>
PP4, Pista Pàdel 4	248,00 m <sup>2</sup>

<b>SUP. EXT. A REFORMAR</b>	<b>3.820,02 m<sup>2</sup></b>
-----------------------------	-------------------------------

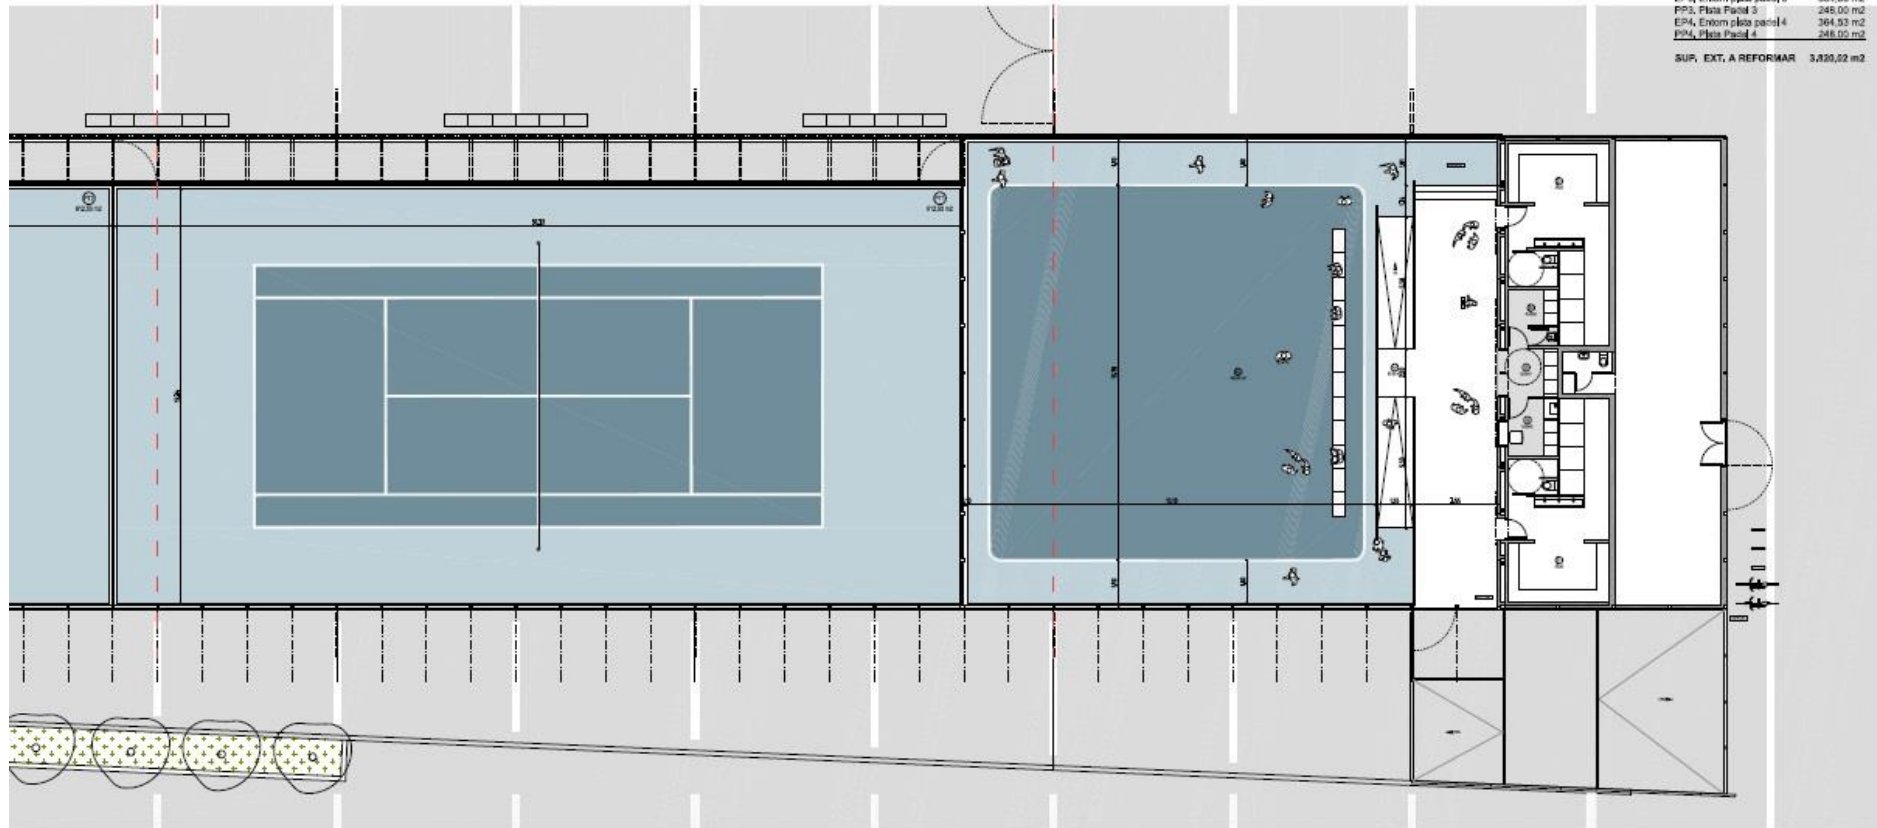





# Pistes Municipals de Tennis i Pàdel de la Llosa del Bon Pastor

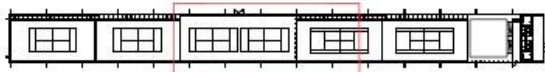

SUPERFÍCIES ÚTILS INTERIORS		SUPERFÍCIES EXTERIORS	
01, Vestidor existent homes	29,80 m <sup>2</sup>	AA, Àrea d'escola	682,00 m <sup>2</sup>
02, Vestidor existent dones	29,80 m <sup>2</sup>	AJ, Àrea d'esports   discors	350,30 m <sup>2</sup>
03, Màquines vending	05,00 m <sup>2</sup>	PT1, Pista Tennis 1	812,53 m <sup>2</sup>
04, Magatzem i neteja	08,00 m <sup>2</sup>	PT2, Pista Tennis 2	812,53 m <sup>2</sup>
05, Control   COC	05,00 m <sup>2</sup>	EP1, Entorn pista patinell 112	441,00 m <sup>2</sup>
<b>SUPERFÍCIE ÚTIL INTERIOR</b>	<b>74,60 m<sup>2</sup></b>	PP1, Pista Pàdel 1	248,00 m <sup>2</sup>
<b>SUP. INT. A REFORMAR</b>	<b>15,00 m<sup>2</sup></b>	PP2, Pista Pàdel 2	248,00 m <sup>2</sup>
		EP3, Entorn pista patinell 3	364,53 m <sup>2</sup>
		PP3, Pista Pàdel 3	248,00 m <sup>2</sup>
		EP4, Entorn pista patinell 4	364,53 m <sup>2</sup>
		PP4, Pista Pàdel 4	248,00 m <sup>2</sup>
		<b>SUP. EXT. A REFORMAR</b>	<b>3.820,02 m<sup>2</sup></b>

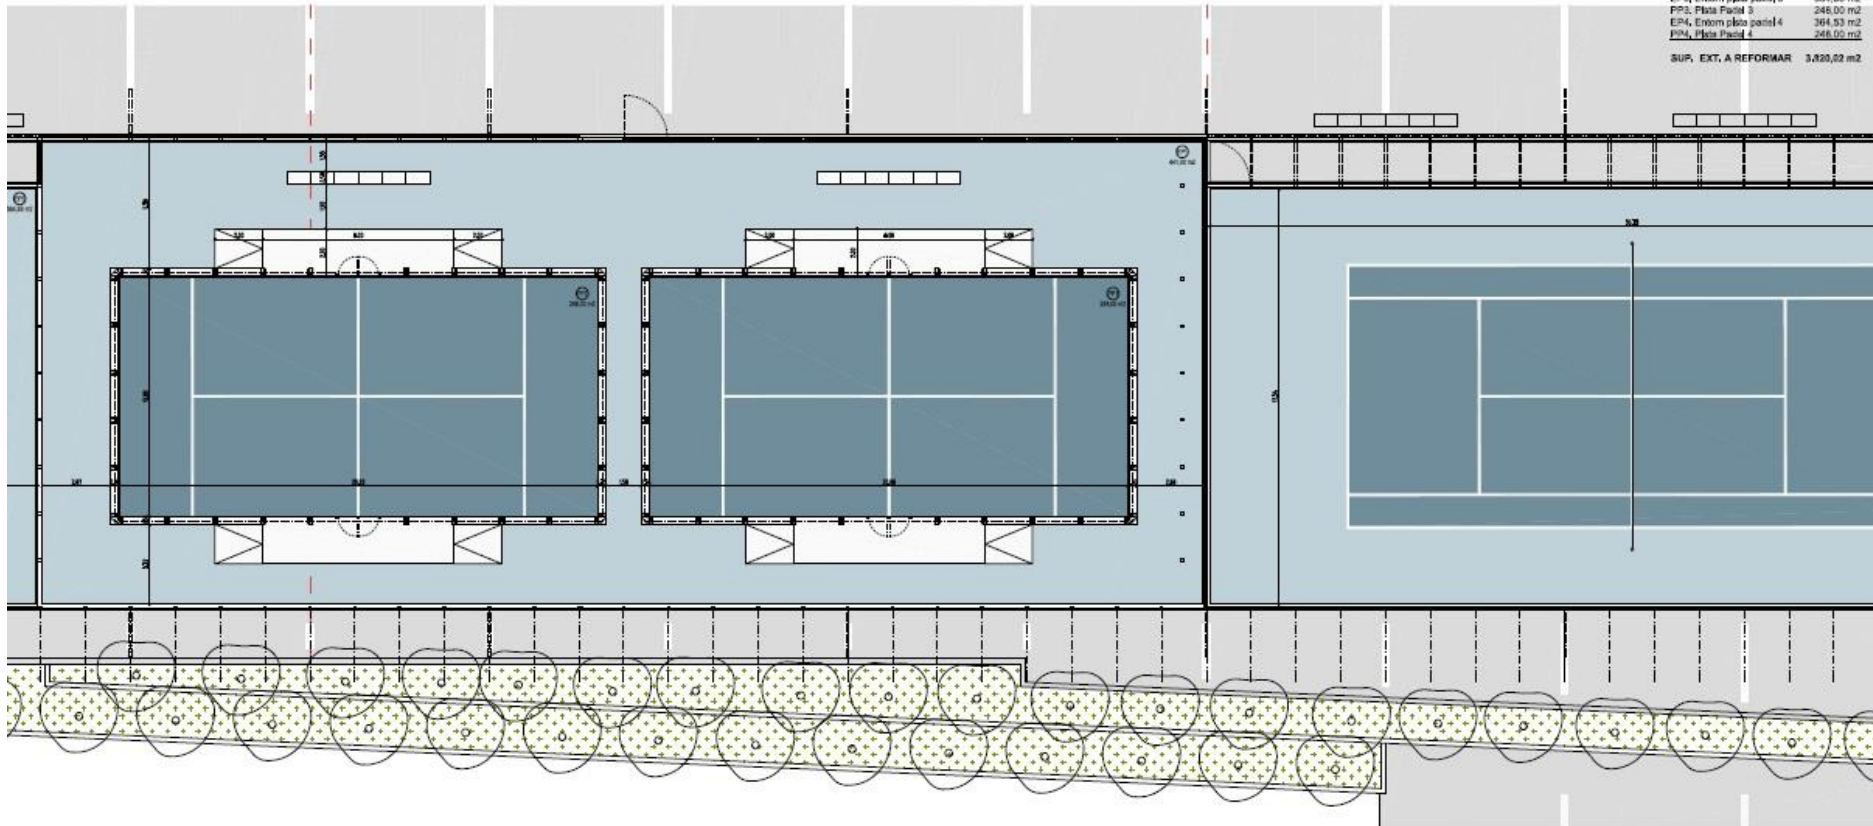

# Pistes Municipals de Tennis i Pàdel de la Llosa del Bon Pastor


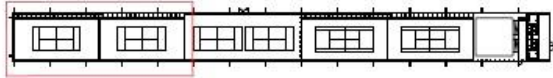


**SUPERFÍCIES ÚTILS INTERIORS**


01, Vestídor existent homes	29,80 m <sup>2</sup>
02, Vestídor existent dones	29,80 m <sup>2</sup>
03, Màquines vending	05,00 m <sup>2</sup>
04, Magatzem i netaja	05,00 m <sup>2</sup>
05, Control i CO2	05,00 m <sup>2</sup>
<b>SUPERFÍCIE ÚTIL INTERIOR</b>	<b>74,60 m<sup>2</sup></b>
<b>SUP. INT. A REFORMAR</b>	<b>15,00 m<sup>2</sup></b>

**SUPERFÍCIES EXTERIORS**

AA, Area d'accés	082,80 m <sup>2</sup>
AI, Area d'estada i discarxa	350,30 m <sup>2</sup>
PT1, Pista Tennis 1	612,53 m <sup>2</sup>
PT2, Pista Tennis 2	612,53 m <sup>2</sup>
EP1, Entorn pista parcial 1 i 2	441,00 m <sup>2</sup>
PP1, Pista Pàdel 1	248,00 m <sup>2</sup>
PP2, Pista Pàdel 2	248,00 m <sup>2</sup>
EP3, Entorn pista pàdel 3	364,53 m <sup>2</sup>
PP3, Pista Pàdel 3	248,00 m <sup>2</sup>
EP4, Entorn pista pàdel 4	364,53 m <sup>2</sup>
PP4, Pista Pàdel 4	248,00 m <sup>2</sup>
<b>SUP. EXT. A REFORMAR</b>	<b>3.820,02 m<sup>2</sup></b>

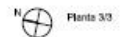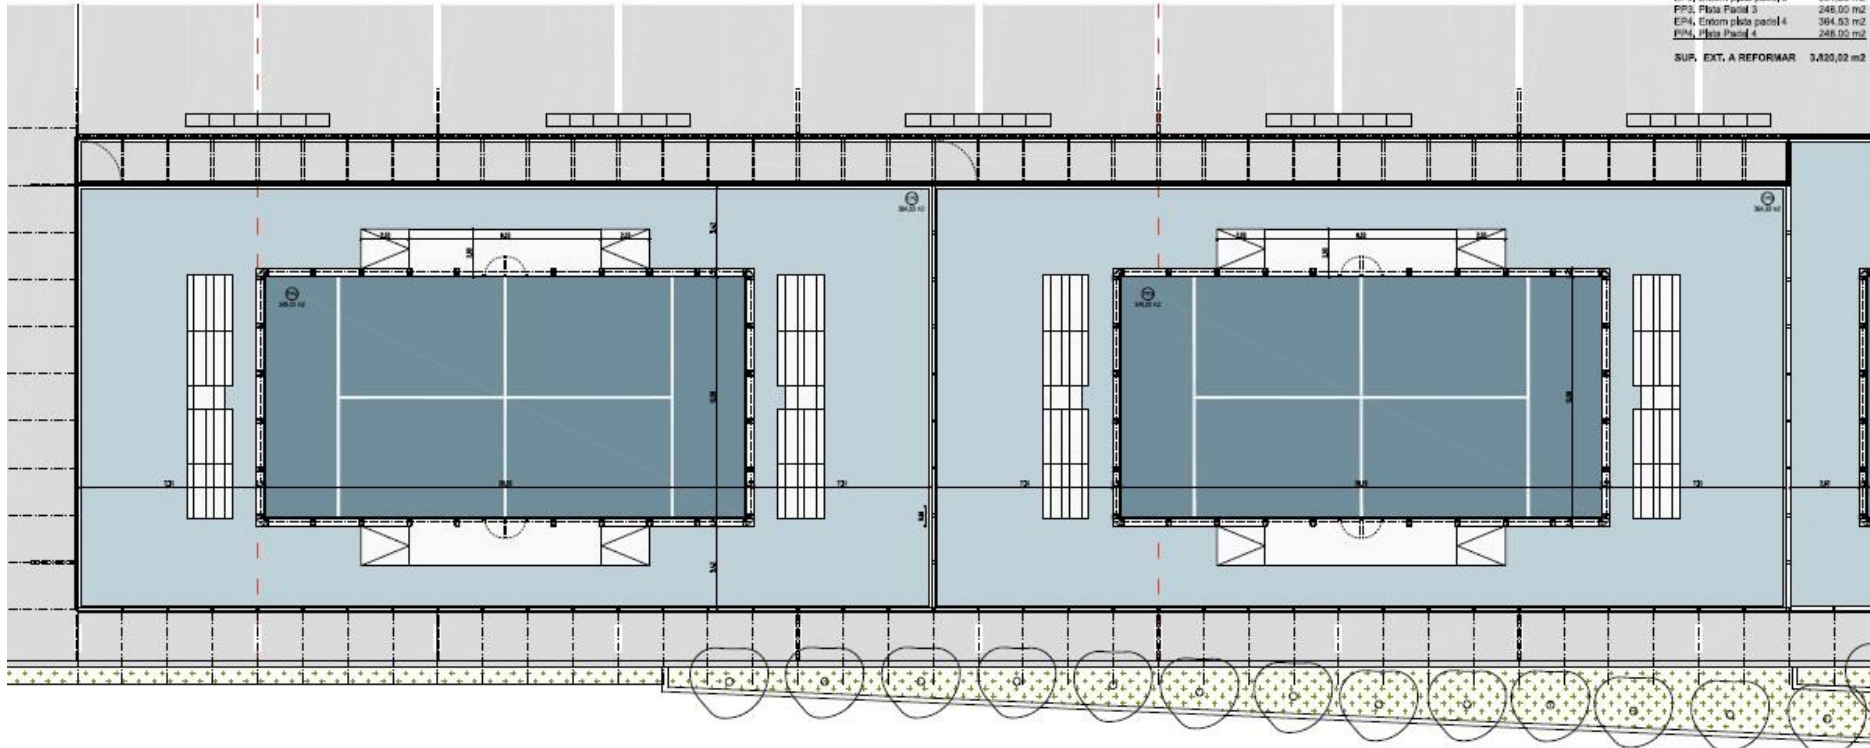


# Pistes Municipals de Tennis i Pàdel de la Llosa del Bon Pastor

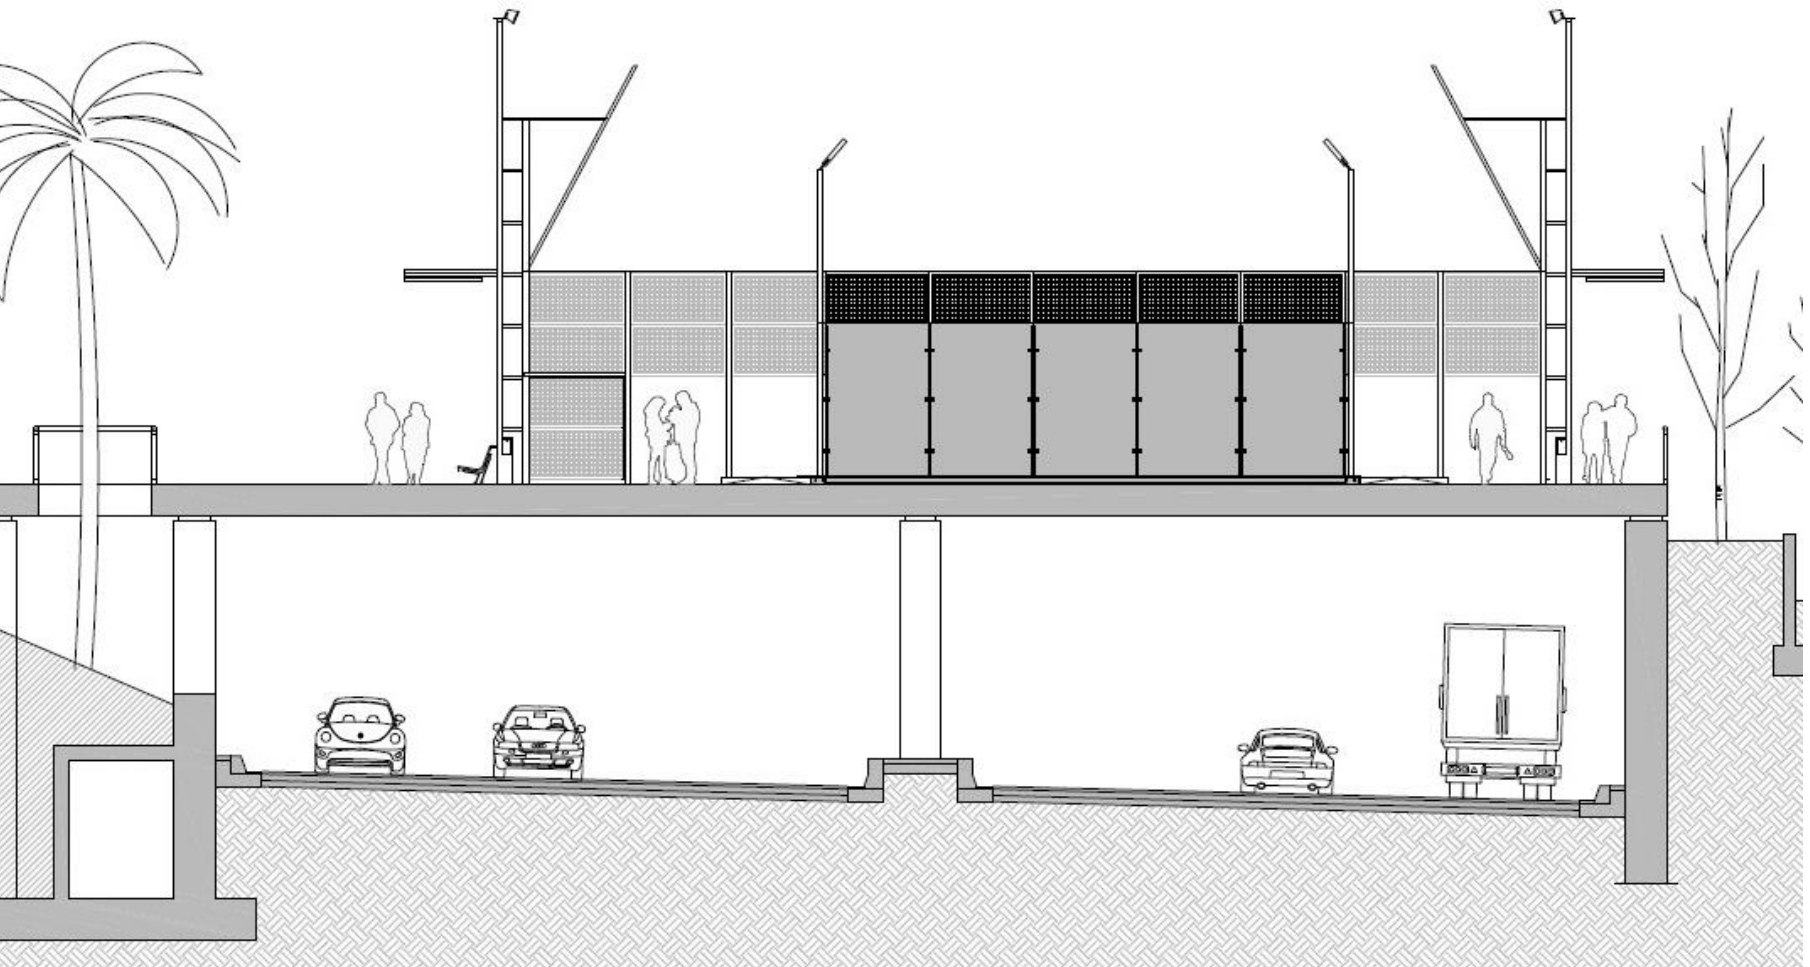

Secció proposta




# Pistes de petanca al CEM Bon Pastor

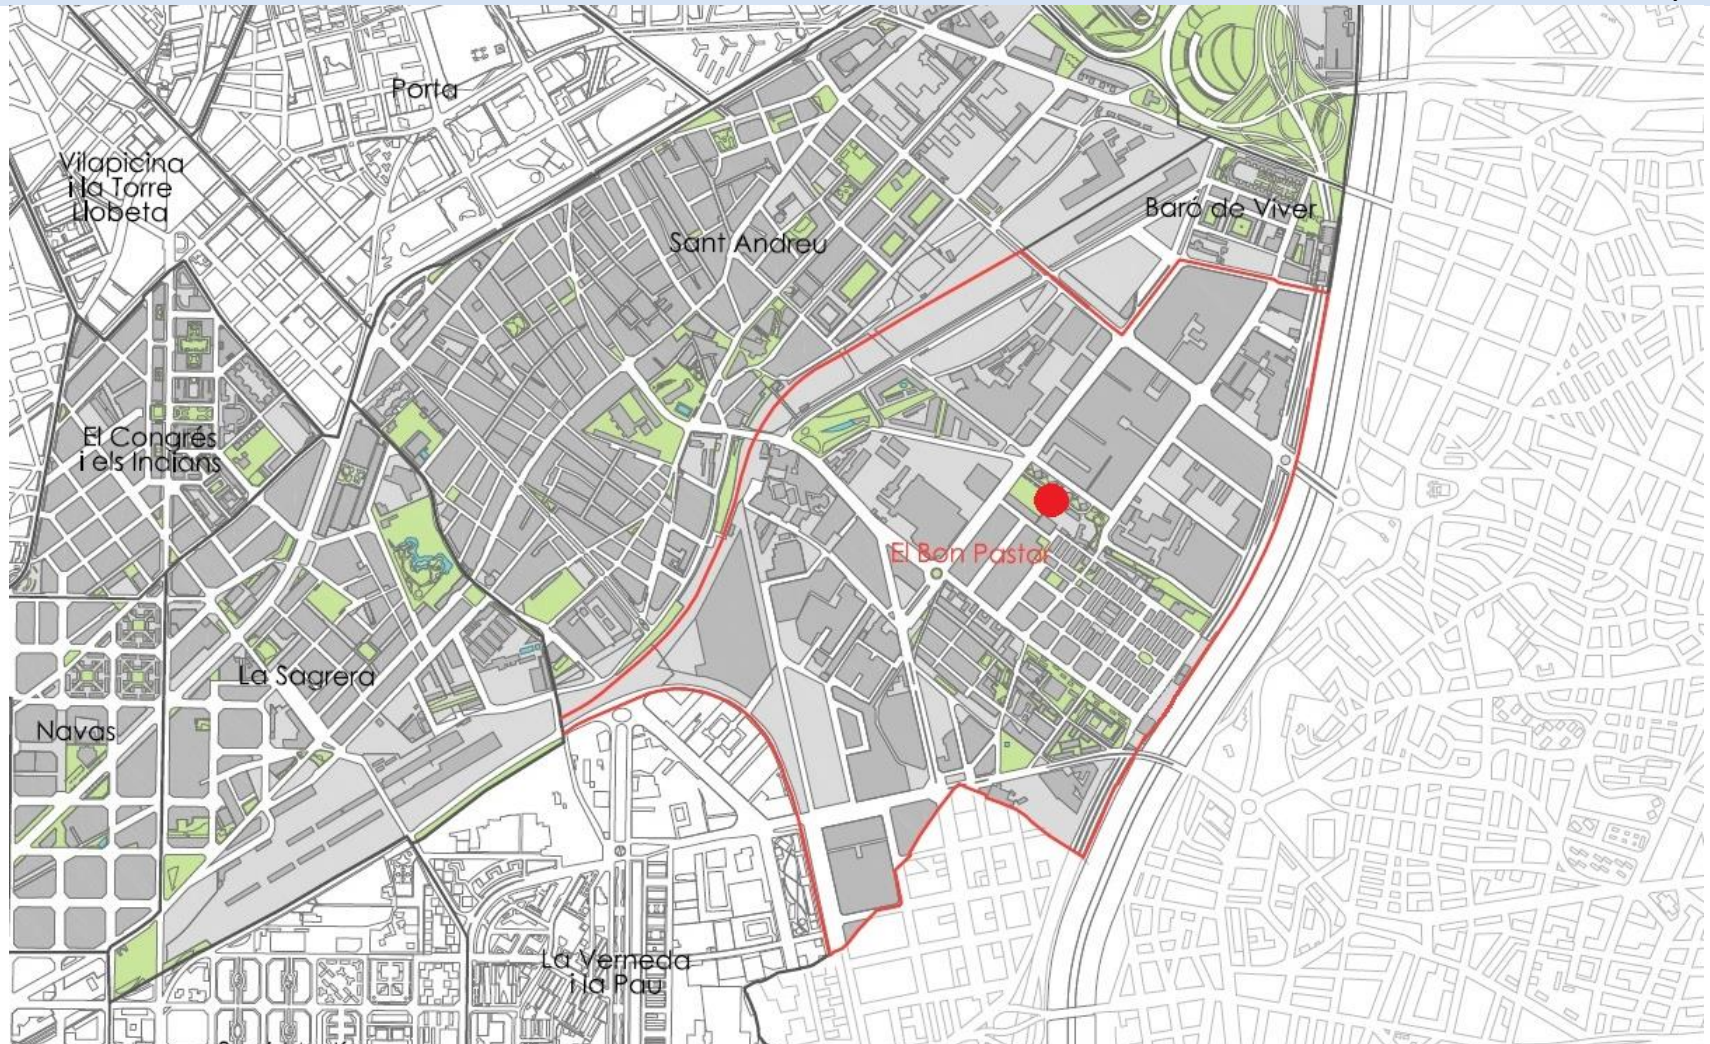



# Pistes de petanca al CEM Bon Pastor

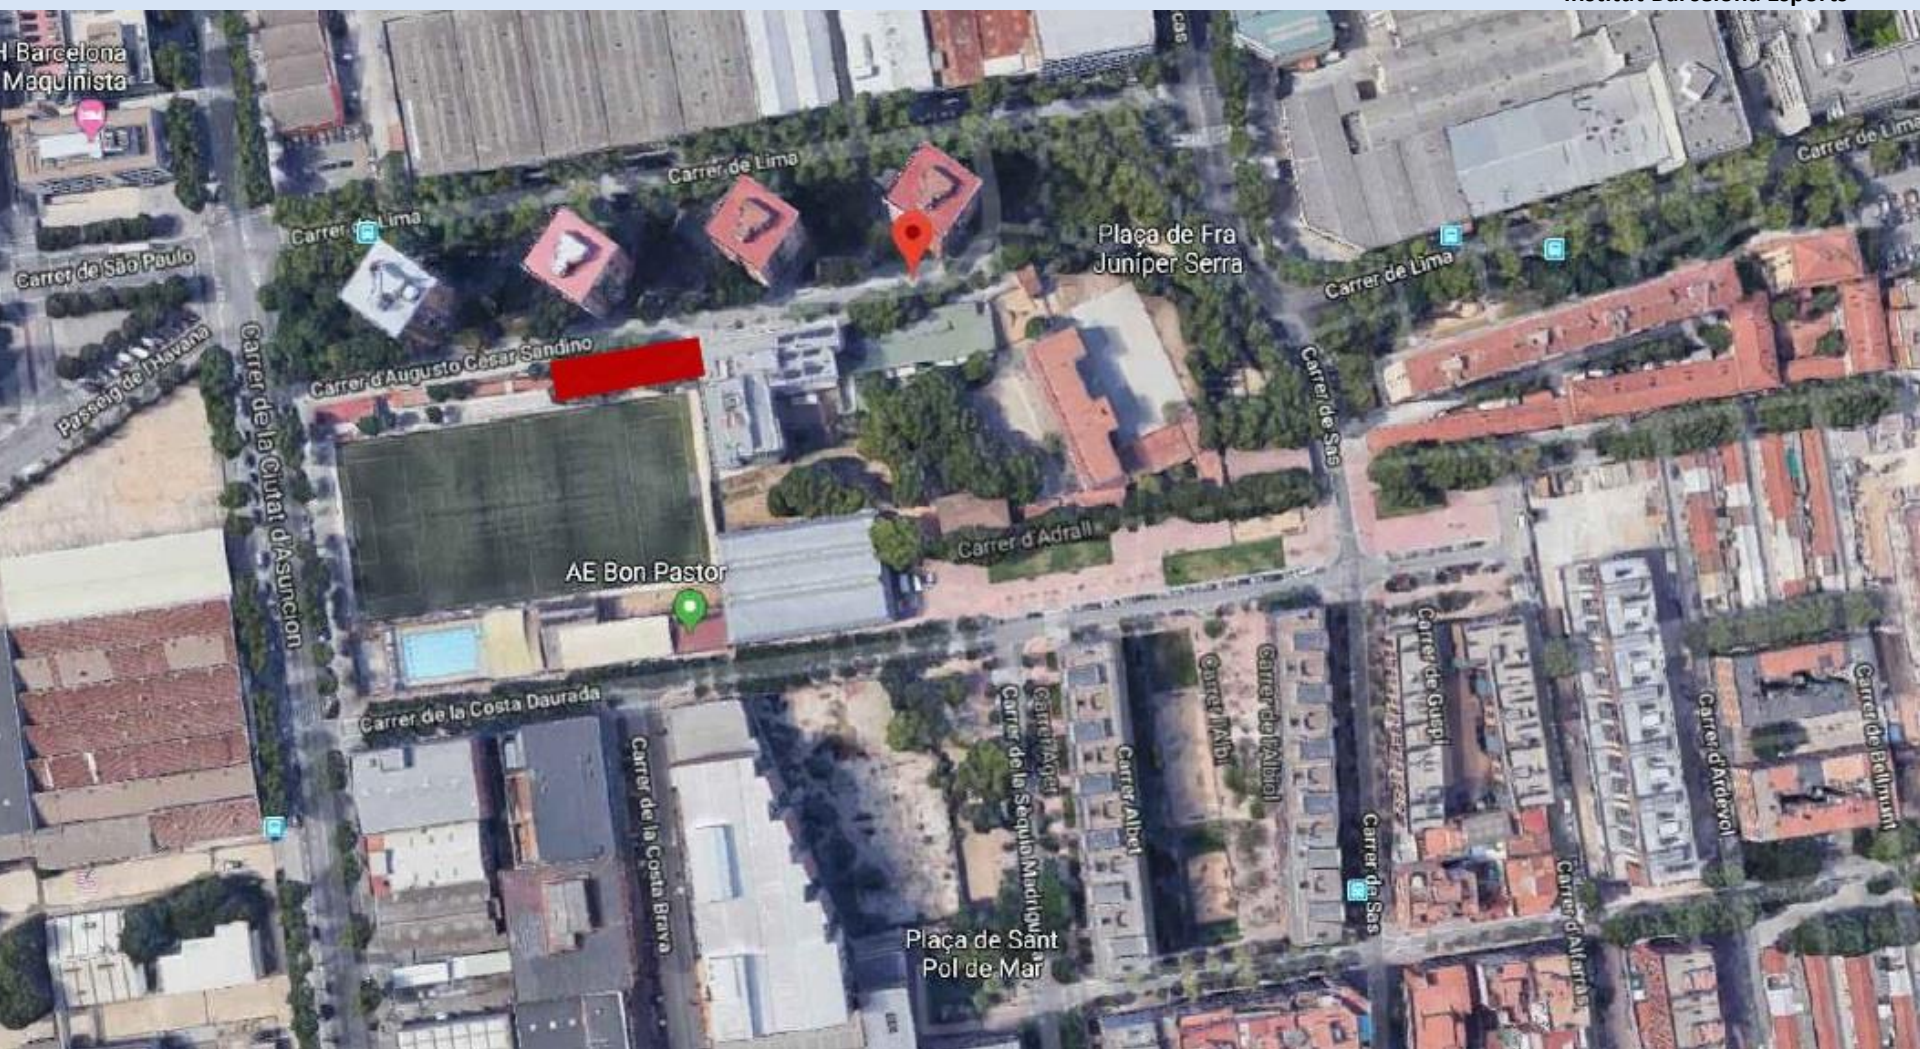



# Pistes de petanca al CEM Bon Pastor



**GRÀNCIES PER LA  
SEVA ATENCIÓ**