




Consell de barri del Coll

- **Ampliació del poliesportiu de la Creueta del Coll**

8 de novembre de 2022

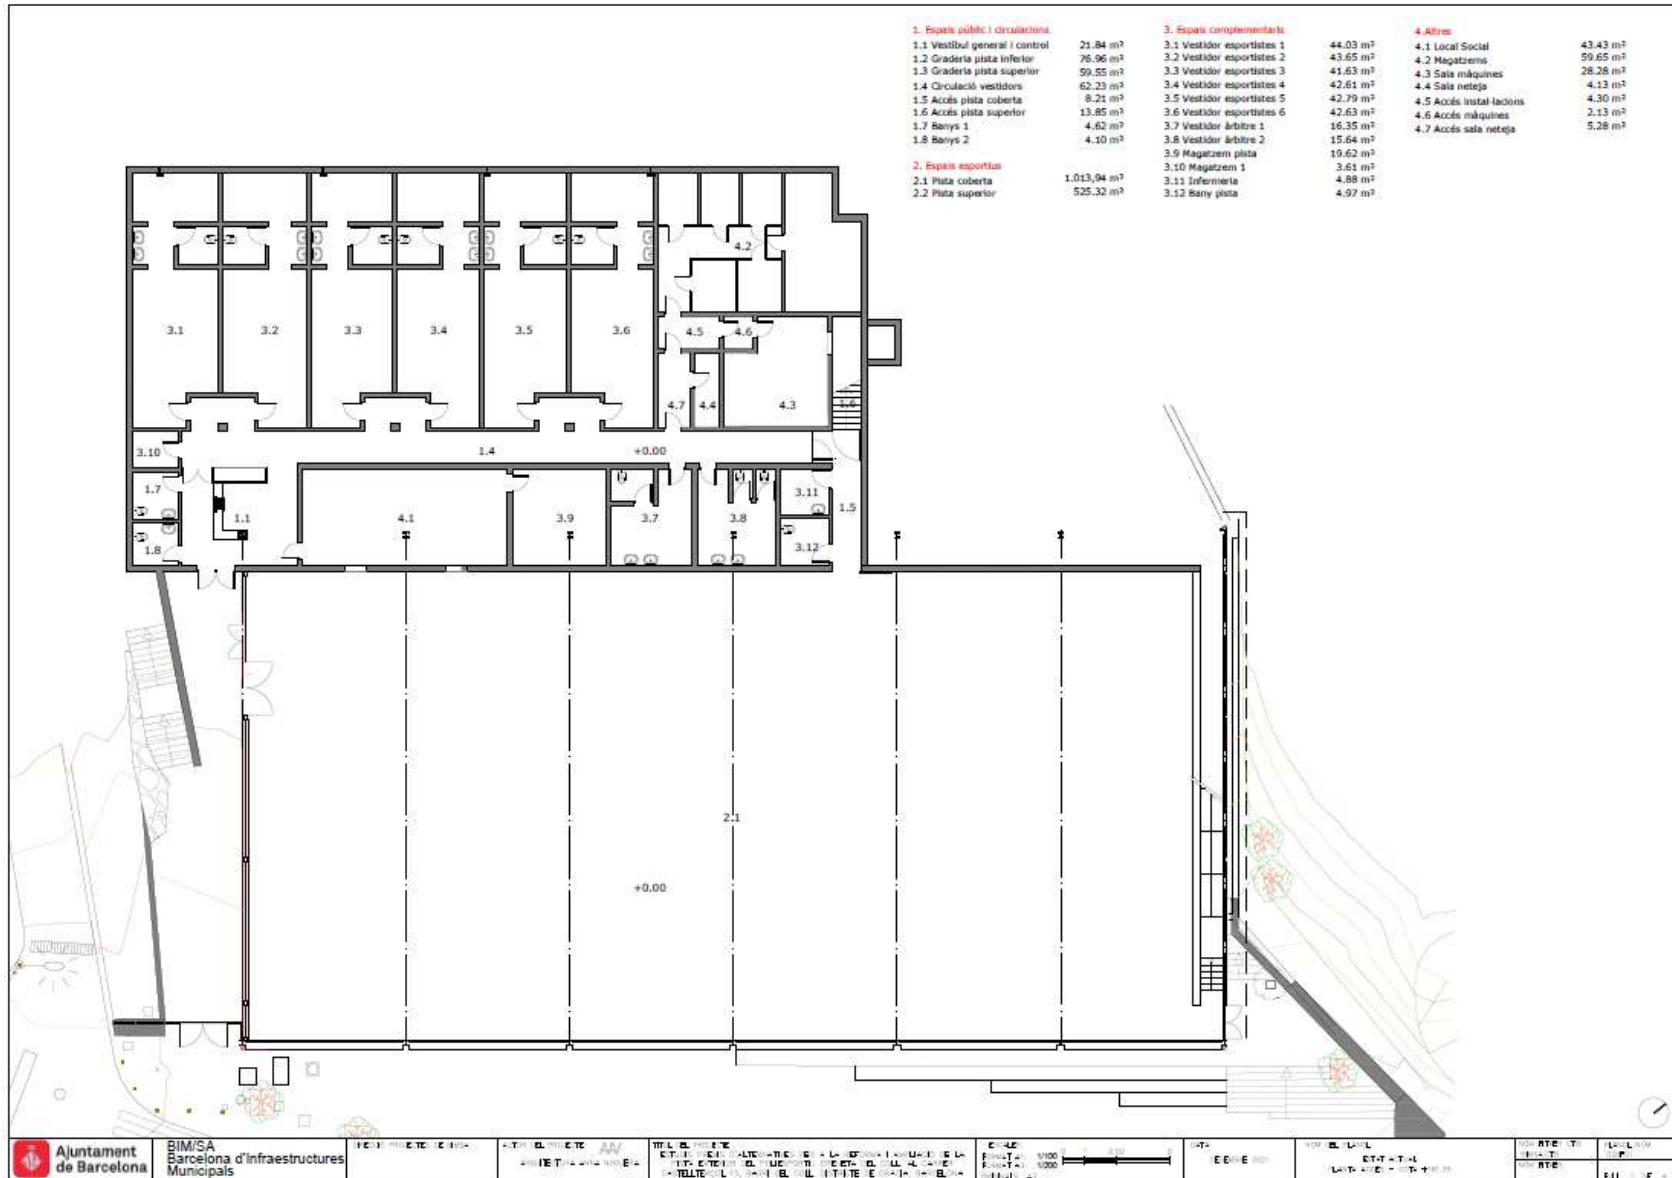

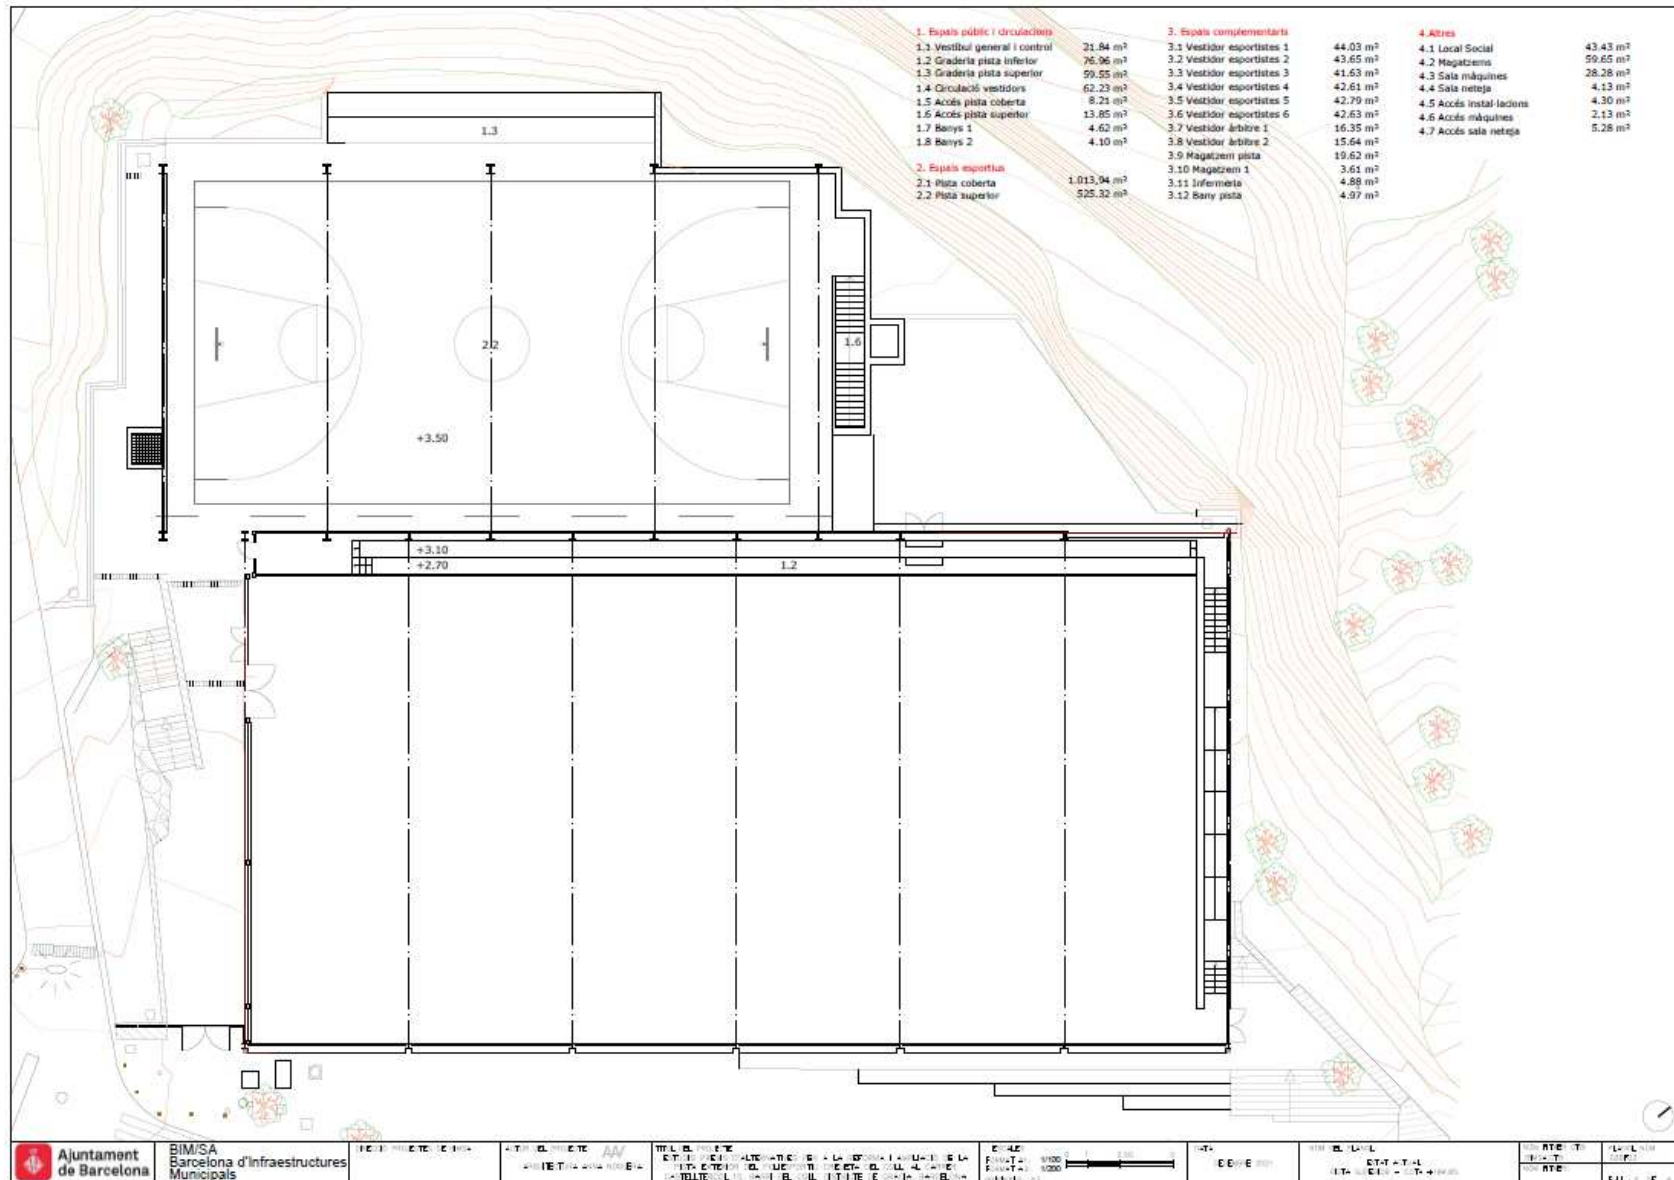


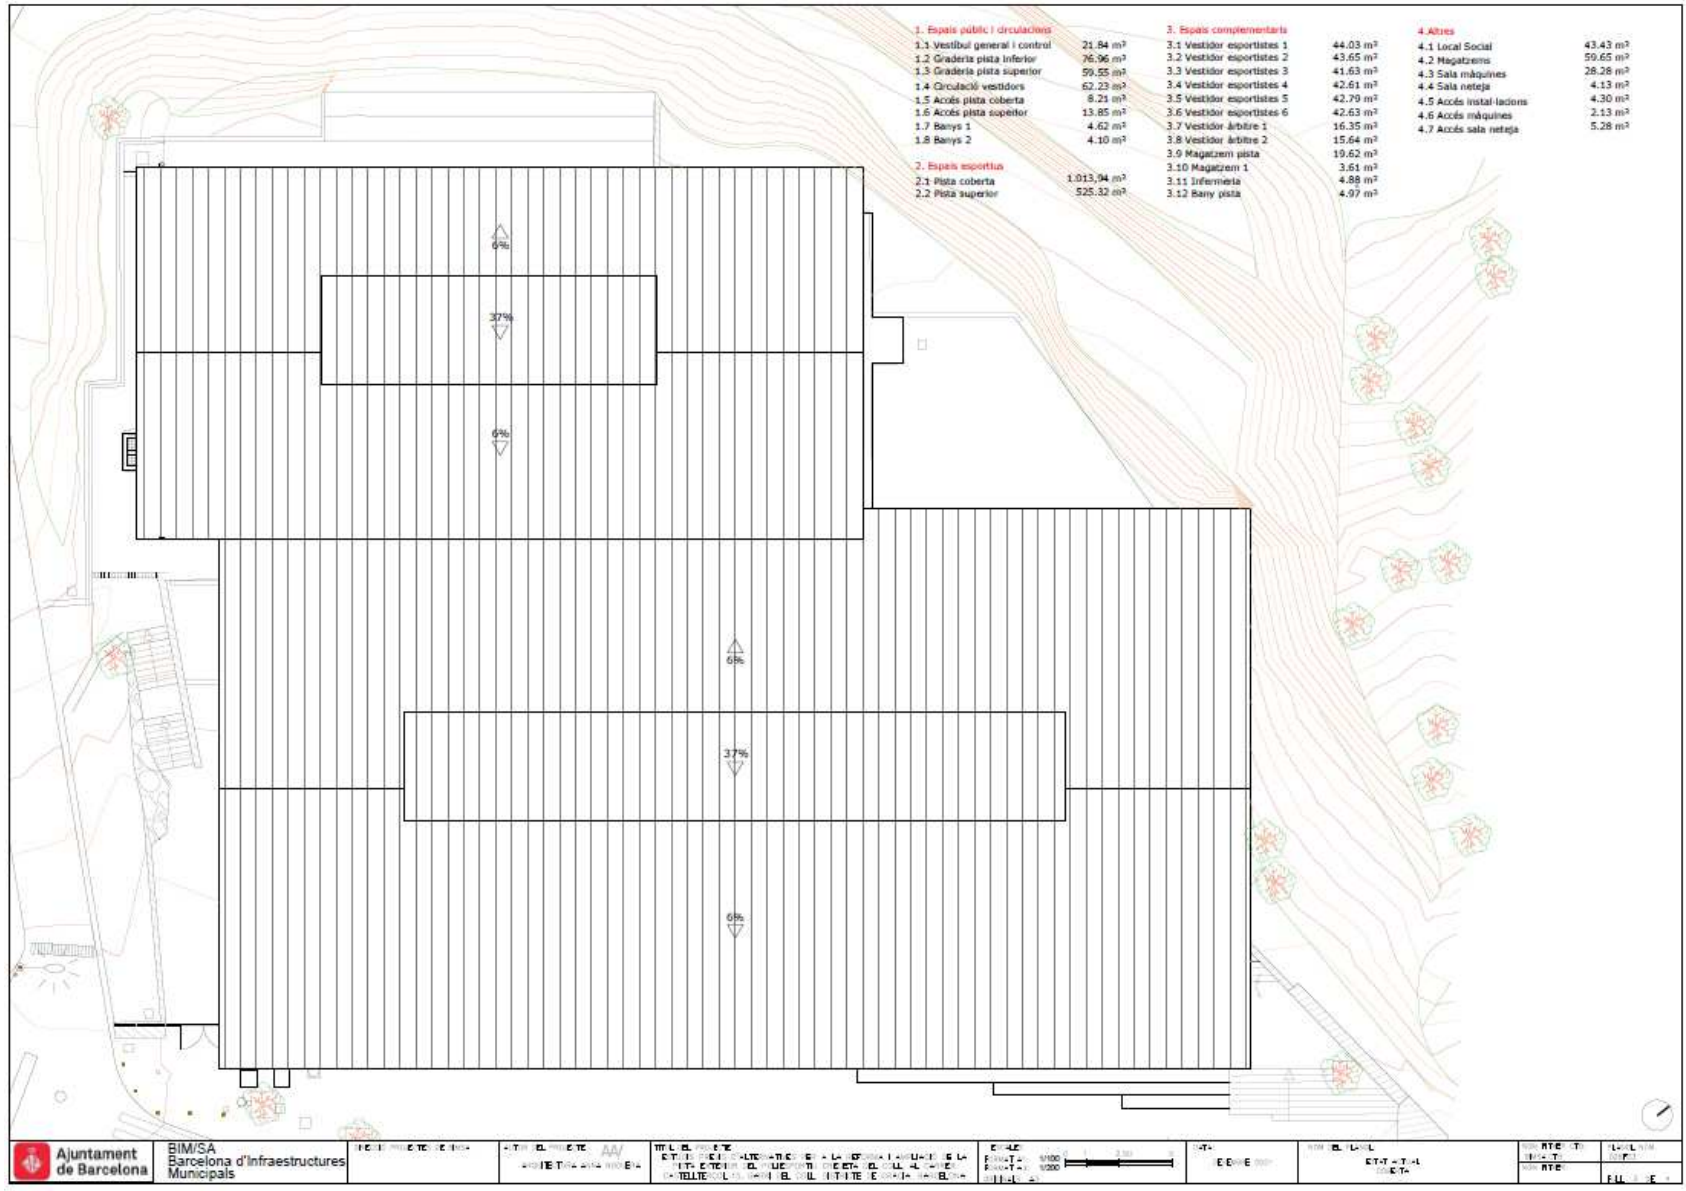









	BIM/SA Barcelona d'Infraestructures Municipals	DIRECCIÓ PROJECTES DE BARRA	AUTOR DEL PROJECTE: AAV ARQUITECTURA ANNA NOGUERA	TÍTOL DEL PROJECTE: ESTUDIS PRÈVIOS D'ALTERNATIVES PER A LA REFORMA I AMPLIACIÓ DE LA PISTA EXTERIOR DEL POLIESPORTIU CREUETA DEL COLL, AL CARRER CASTELLTERÇOL, 15, BARRI DEL COLL, DISTRICTE DE GRÀCIA, BARCELONA	ESCALES: FORMAT A3: 1/100 FORMAT A4: 1/200 SIRMAR: A3	DATA: 
--	--	-----------------------------	---	--	--	--------------------	--	-----------------------------------	------------------------------------

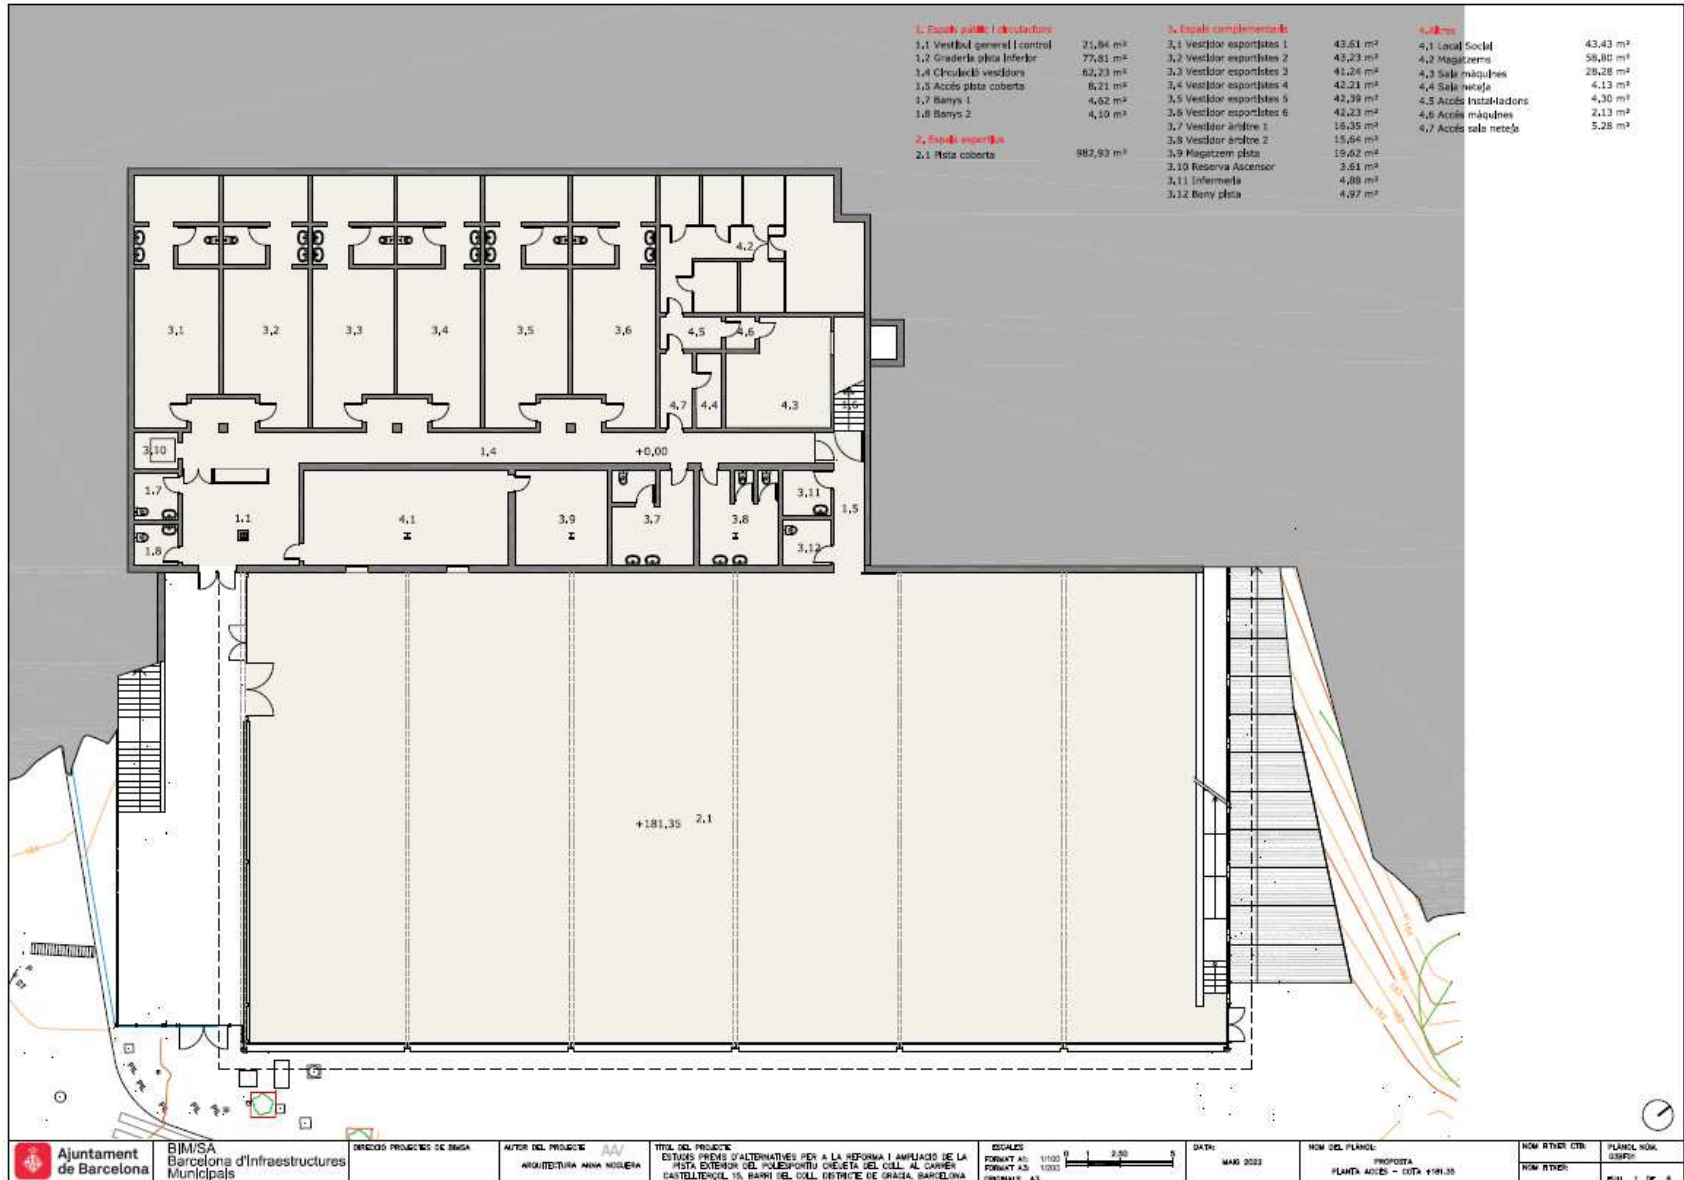

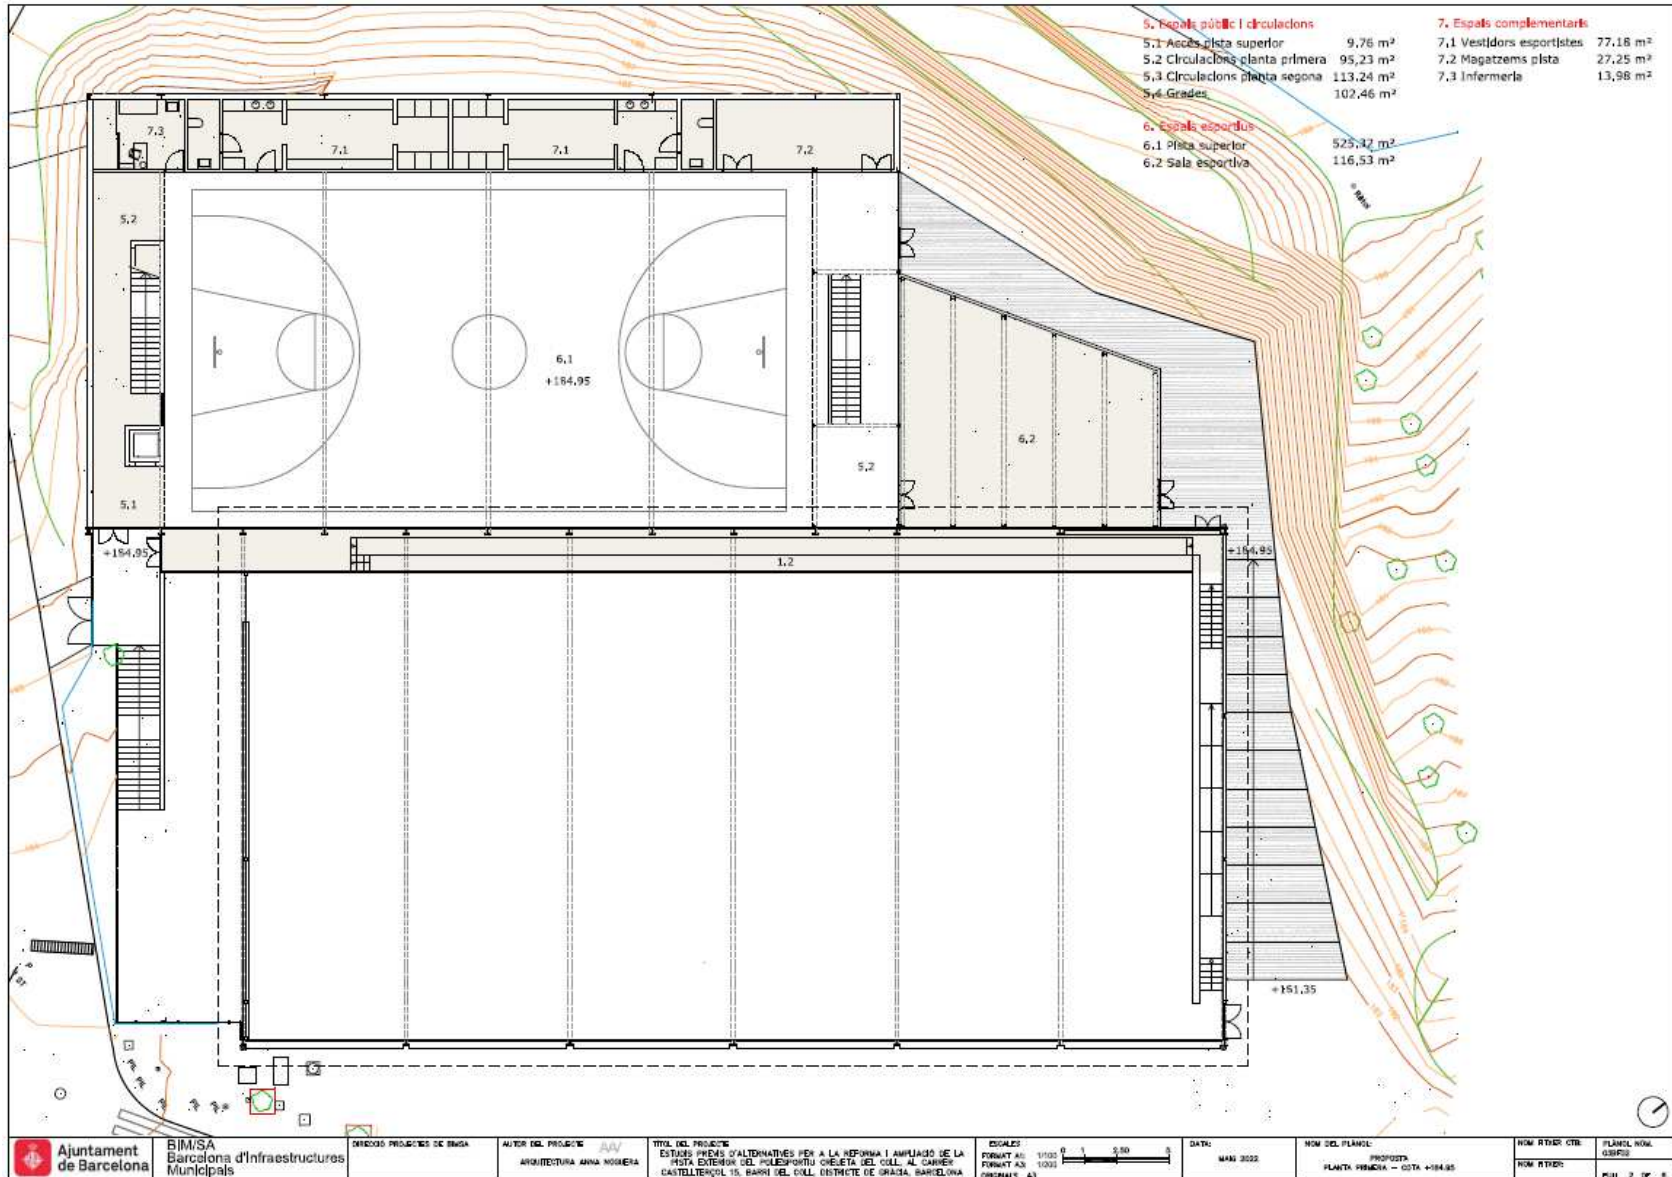

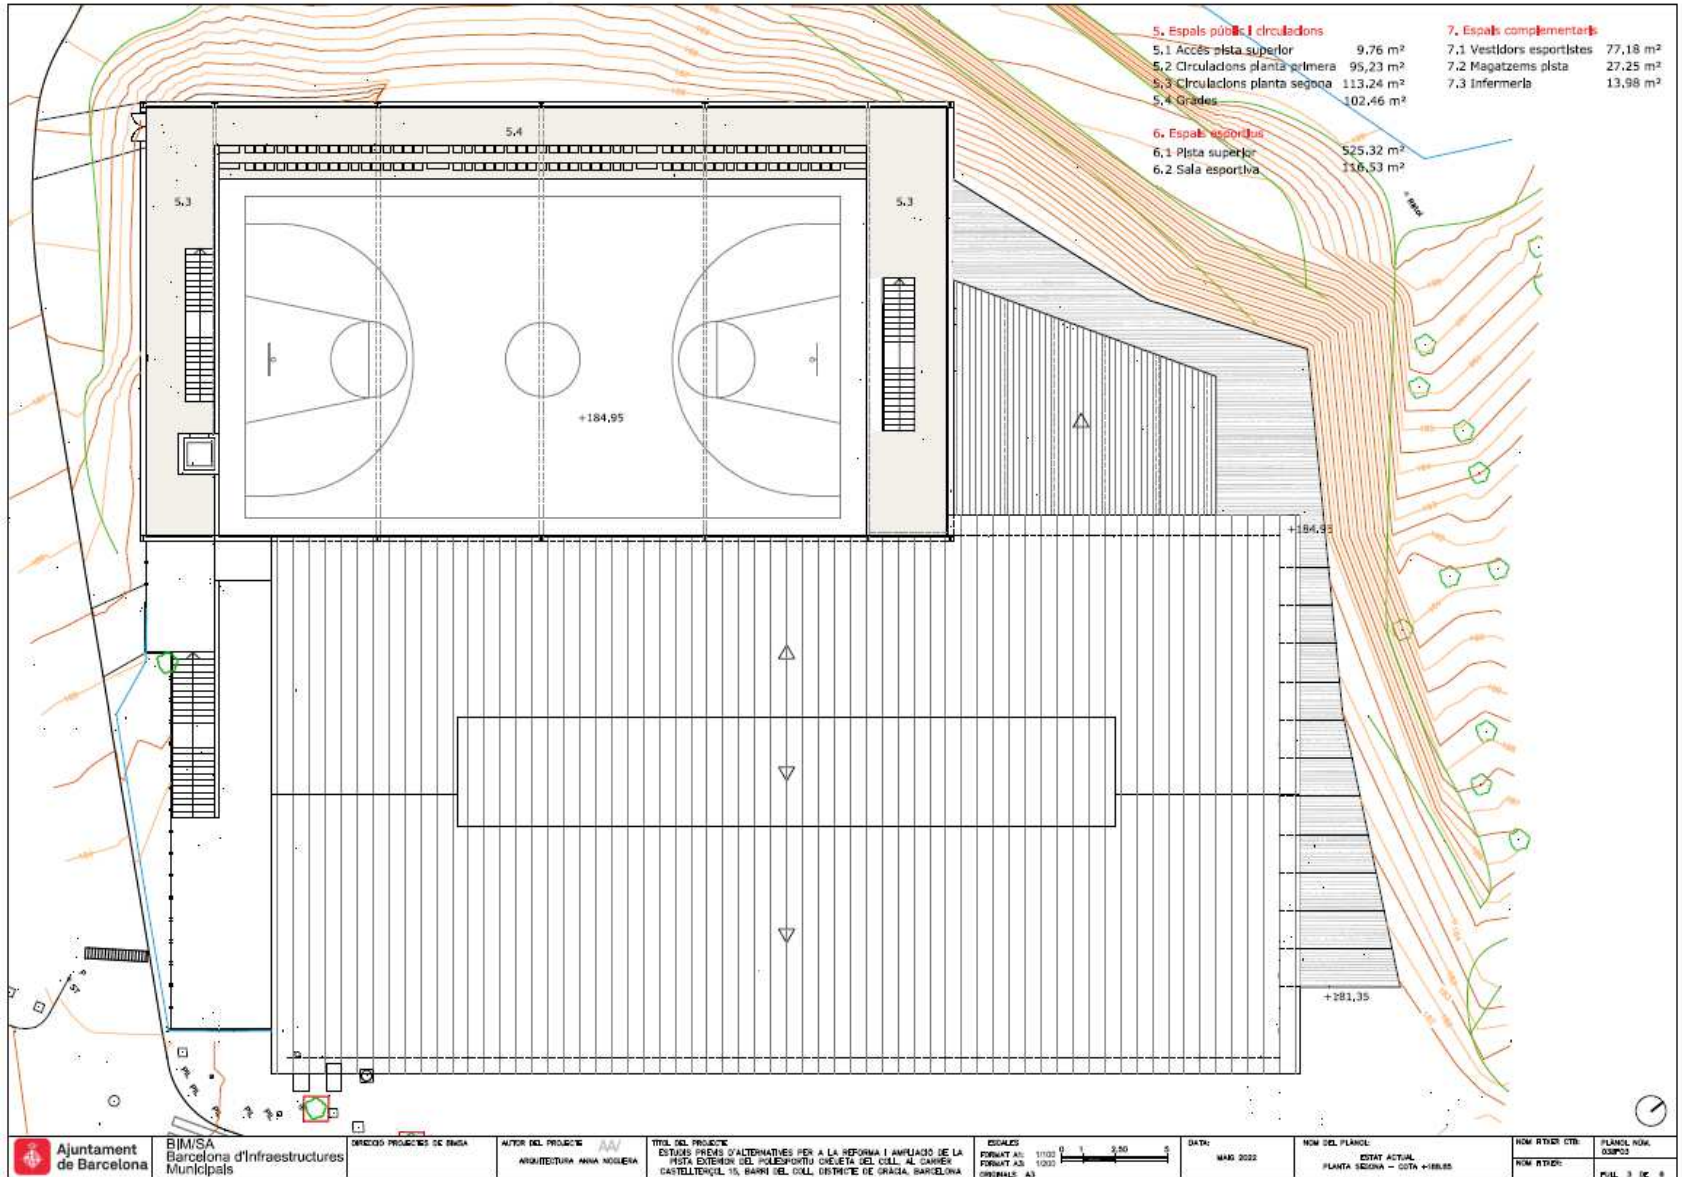

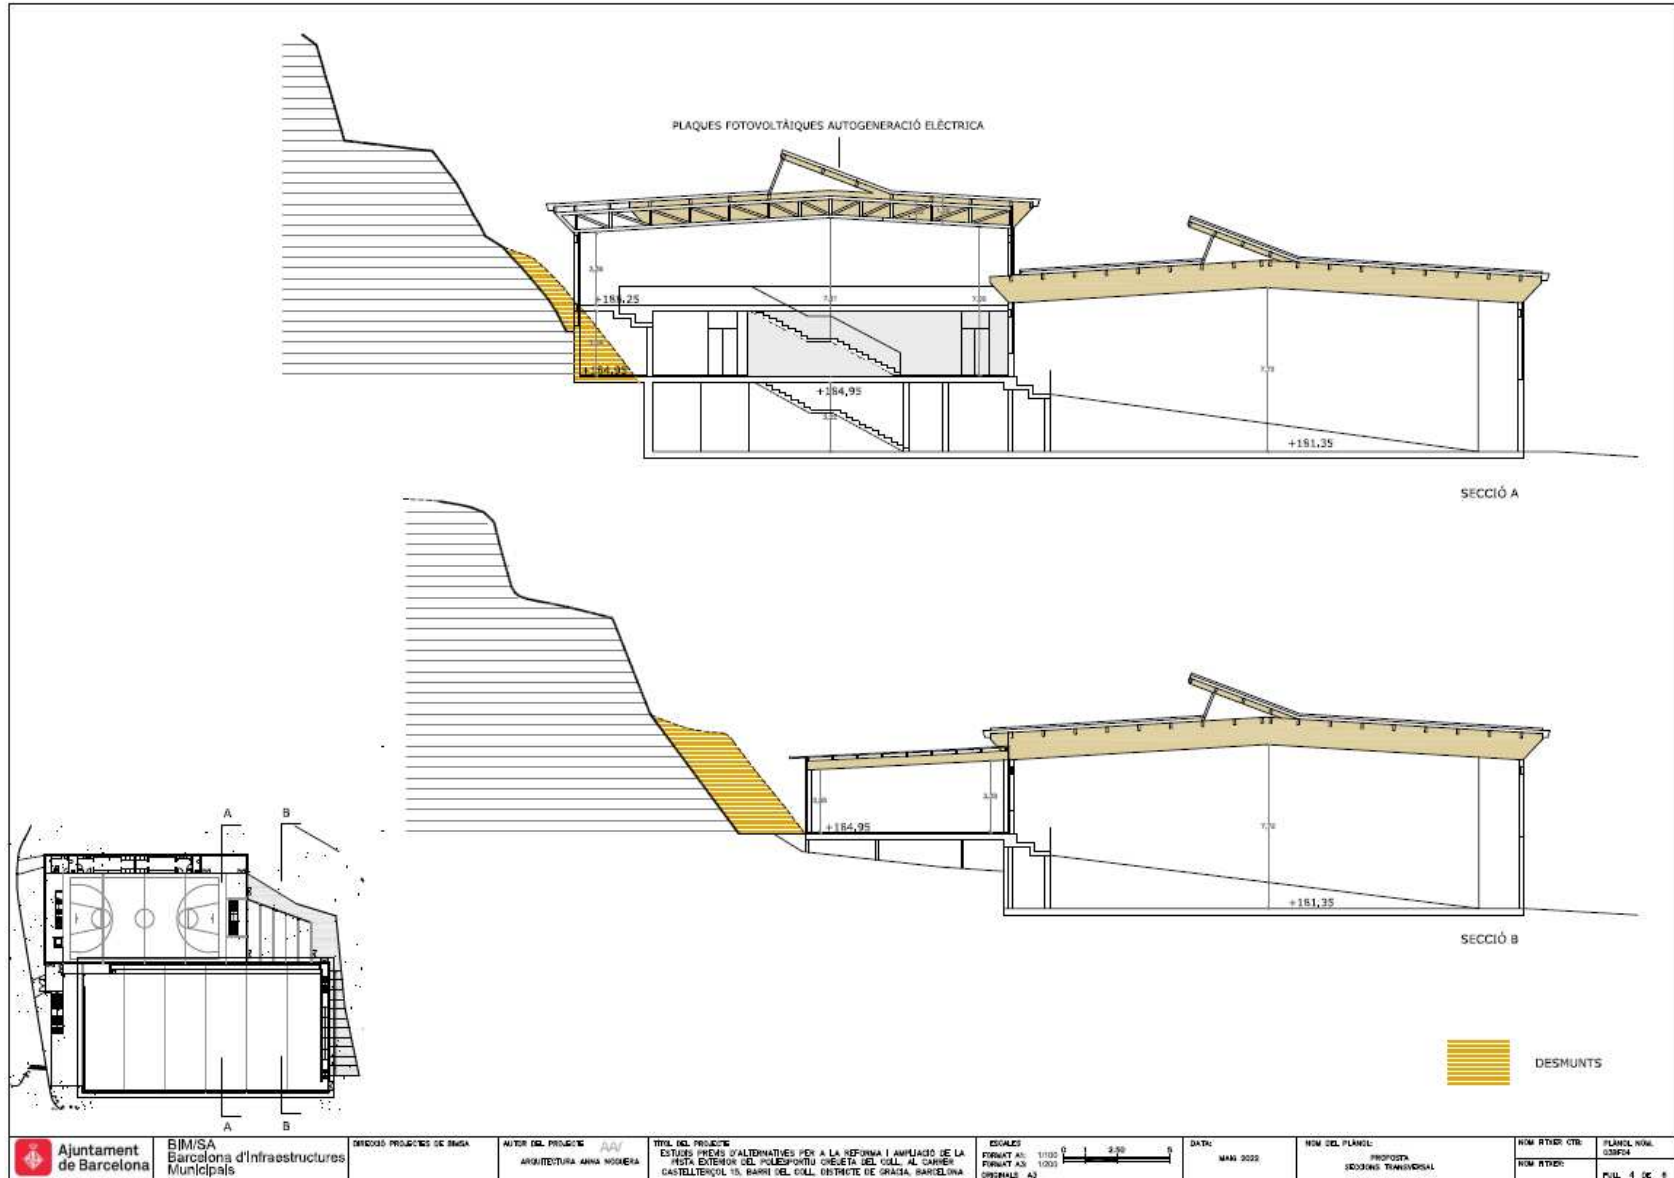



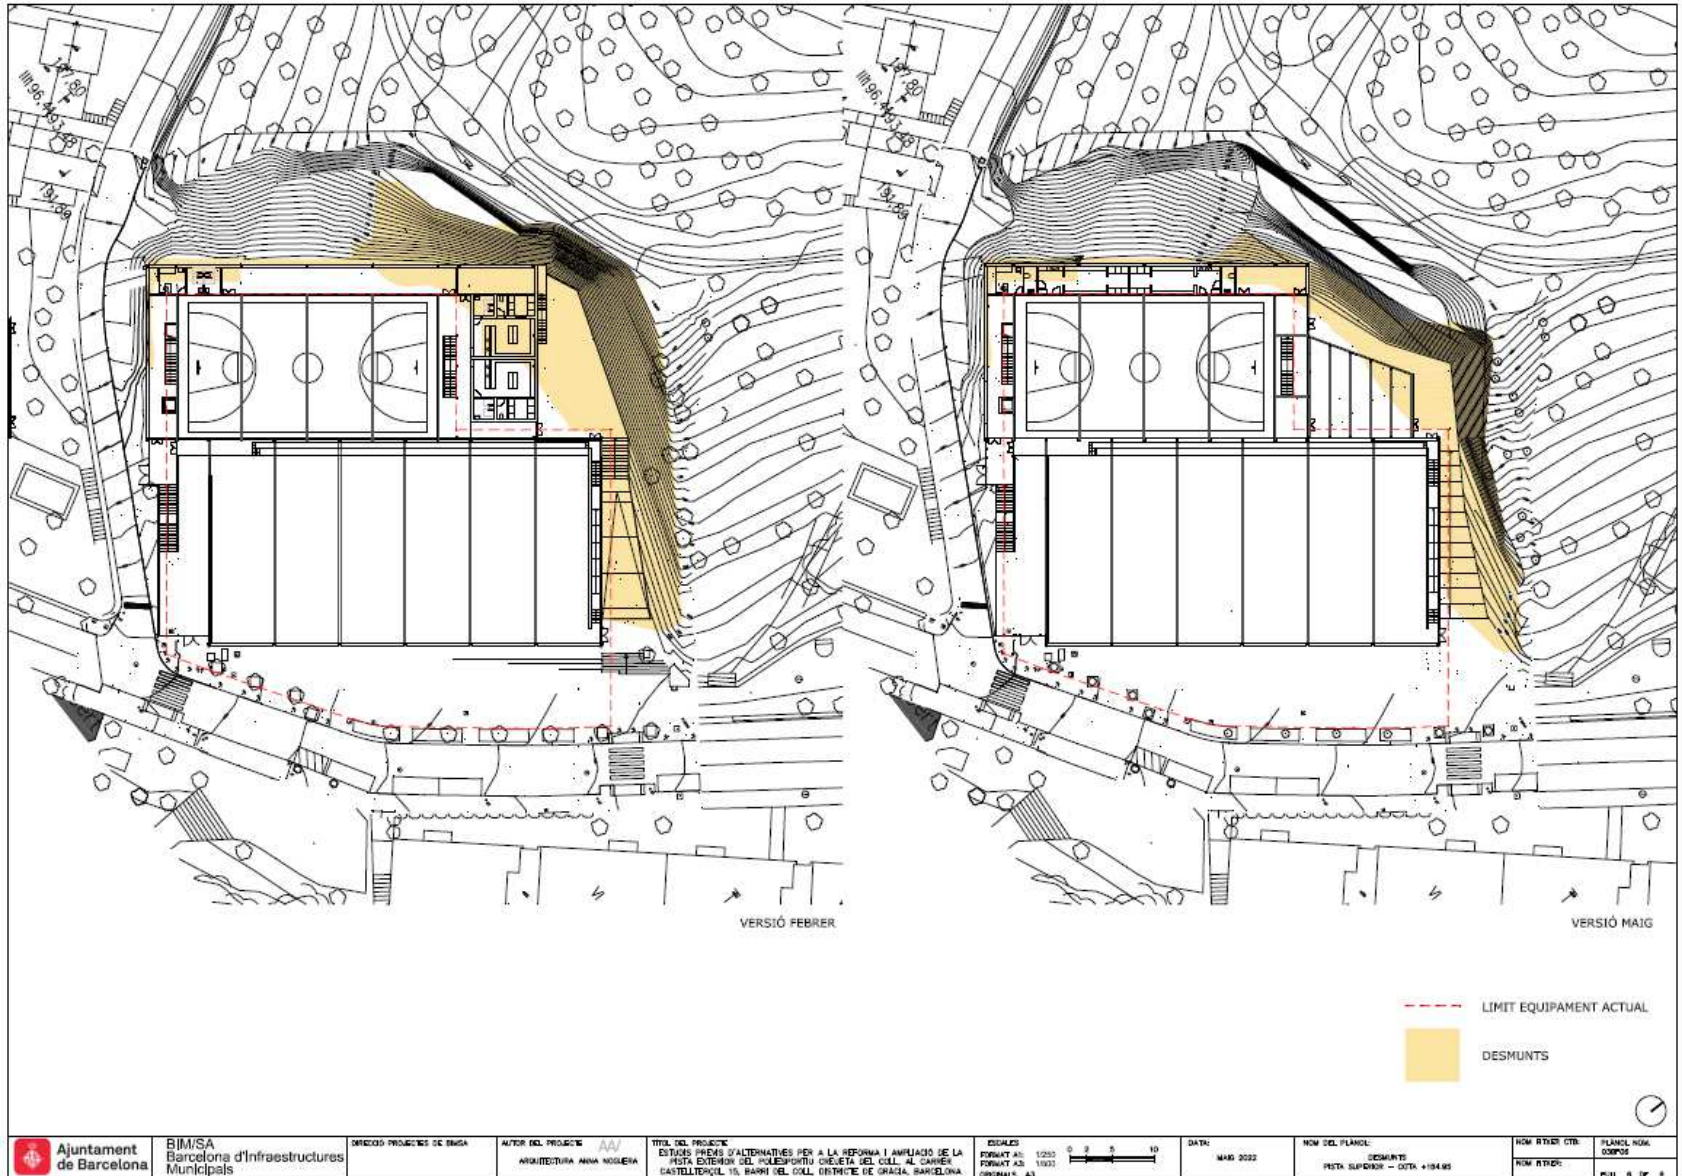




Ajuntament
de Barcelona

Consell de barri del Coll

Ampliació del poliesportiu de la Creueta del Coll

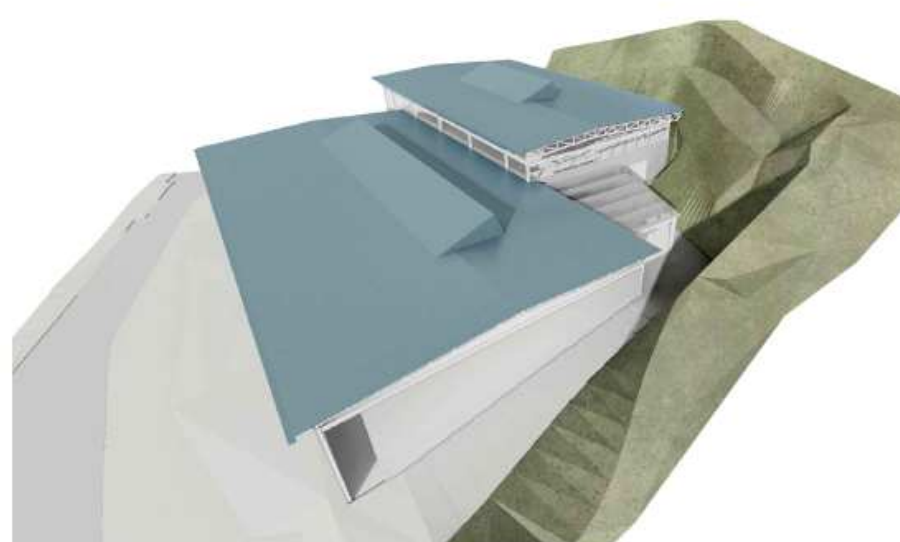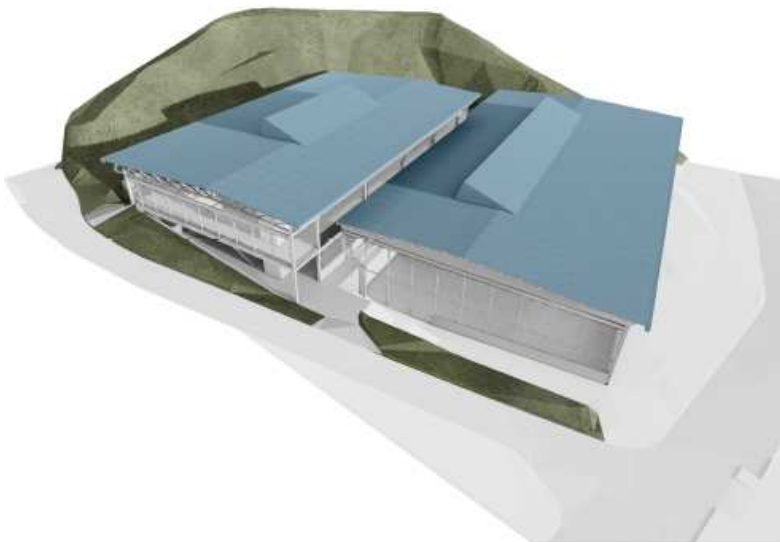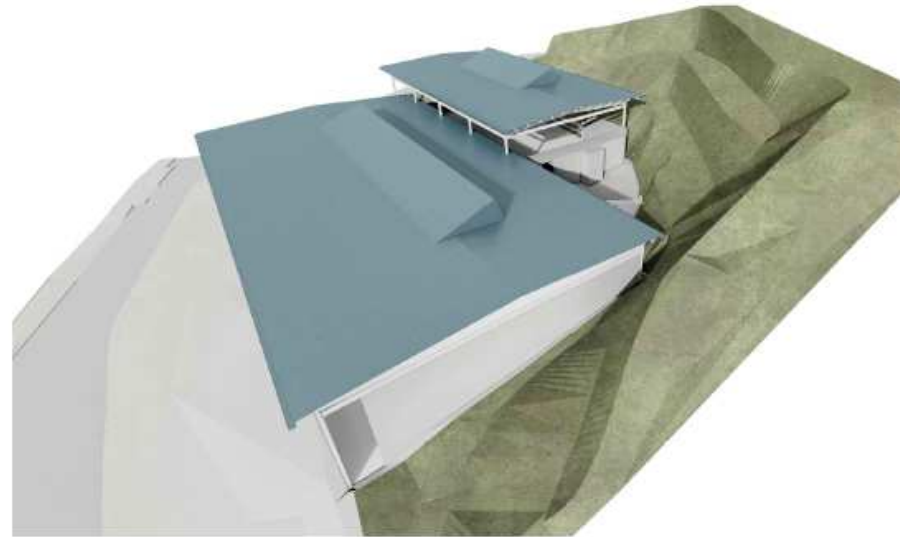




Ajuntament
de Barcelona

Consell de barri del Coll

Ampliació del poliesportiu de la Creueta del Coll

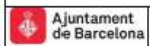

BIM/SA
Barcelona d'Infraestructures
Municipals











Ajuntament
de Barcelona

Consell de barri del Coll

Ampliació del poliesportiu de la Creueta del Coll







Ajuntament
de Barcelona

Consell de barri del Coll

Ampliació del poliesportiu de la Creueta del Coll

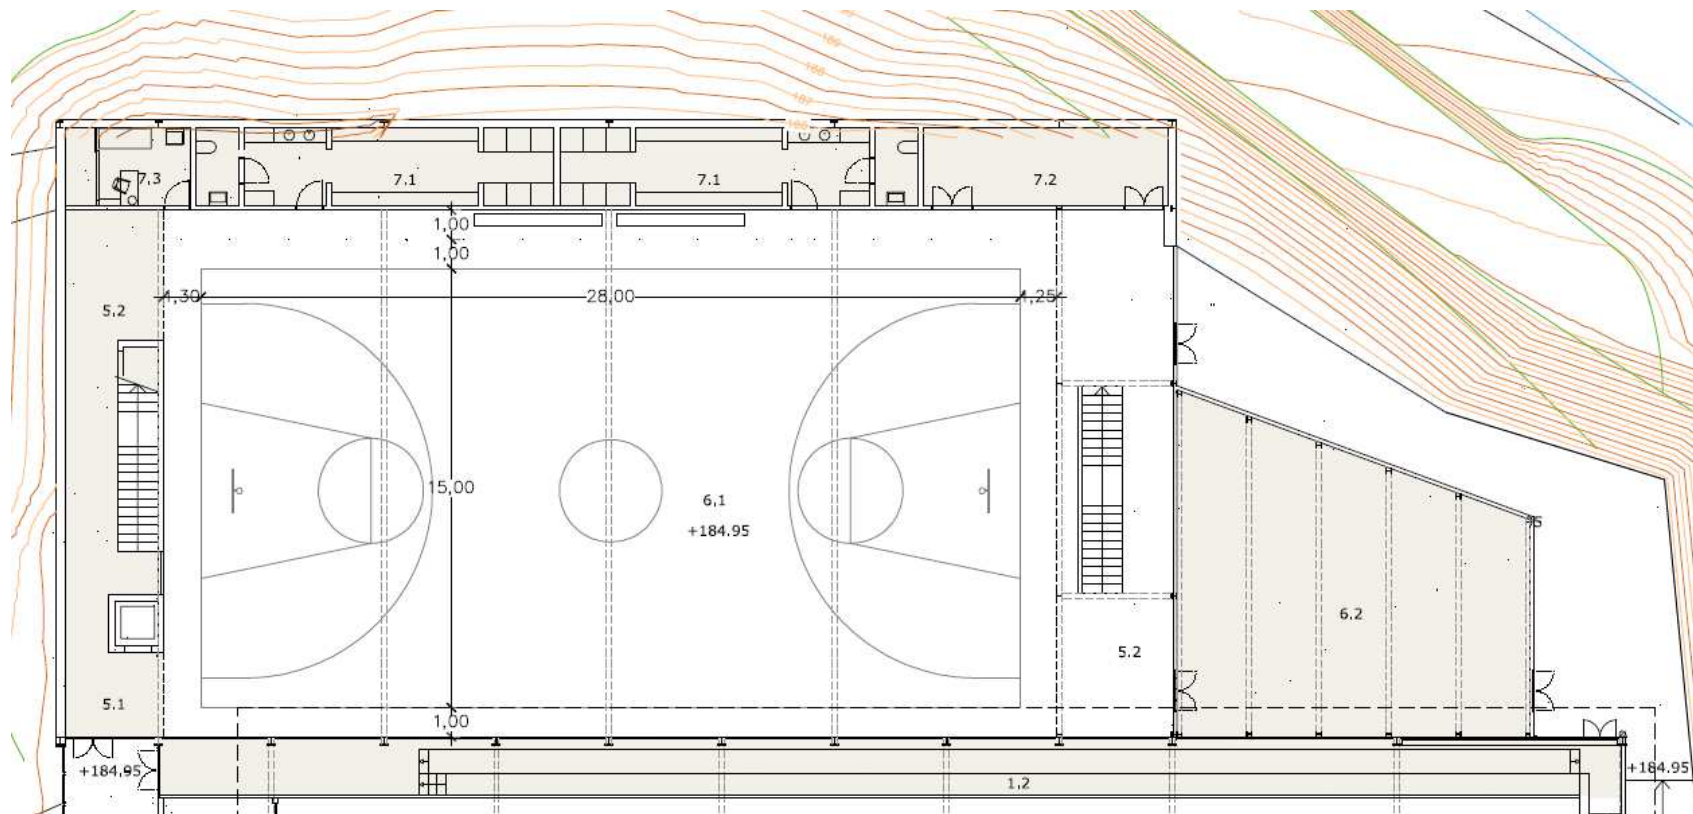

Gràcies per la vostra atenció!



**Ajuntament
de Barcelona**

